არსებული

შენობა №8

შენობა №12

1 2 3 4 5 6 7 8

5,89 5,39 5,99 5,73 25,23 5,58 2,52 6,4

17,45 25,03

0,8 2 0,8 2 0,8 1,38

40,99 14,05 6,12 0,3 0,2


8,47 6,8

მიწის ნაკვეთის საზღვარი

მინაბლოკი

3,08 0,8 2 0,8 2 0,8 2 0,8 2 0,8 2 0,8 2 0,8 2 0,8 2 0,8

31,16 24,33 21,56 2,8

26,01

9 10

6,48 4,66 0,4 0,8 0,8

29,91

ფორმატი A3	თბილისი 2014წ	I სართულის გეგმა	შპს "ADM"
	ხელშეკრ. №:		
მასშტაბი 1:200	სტადია: II-III	შპს "ოფისი ნ"-ის №13 სასაყოფაე შენობის მოშენება-დაშენების პროექტი მისამართზე: ქ. თბილისი, ჩოლოყაშვილის ქ. №50ა	დირექტორი დ. მამისაშვილი
	ფურცელი: ა-		არქიტექტორი ლ. შარაშიძე
			დაამშაა
			კონსტრუქტორი ნ. არჩვაძე

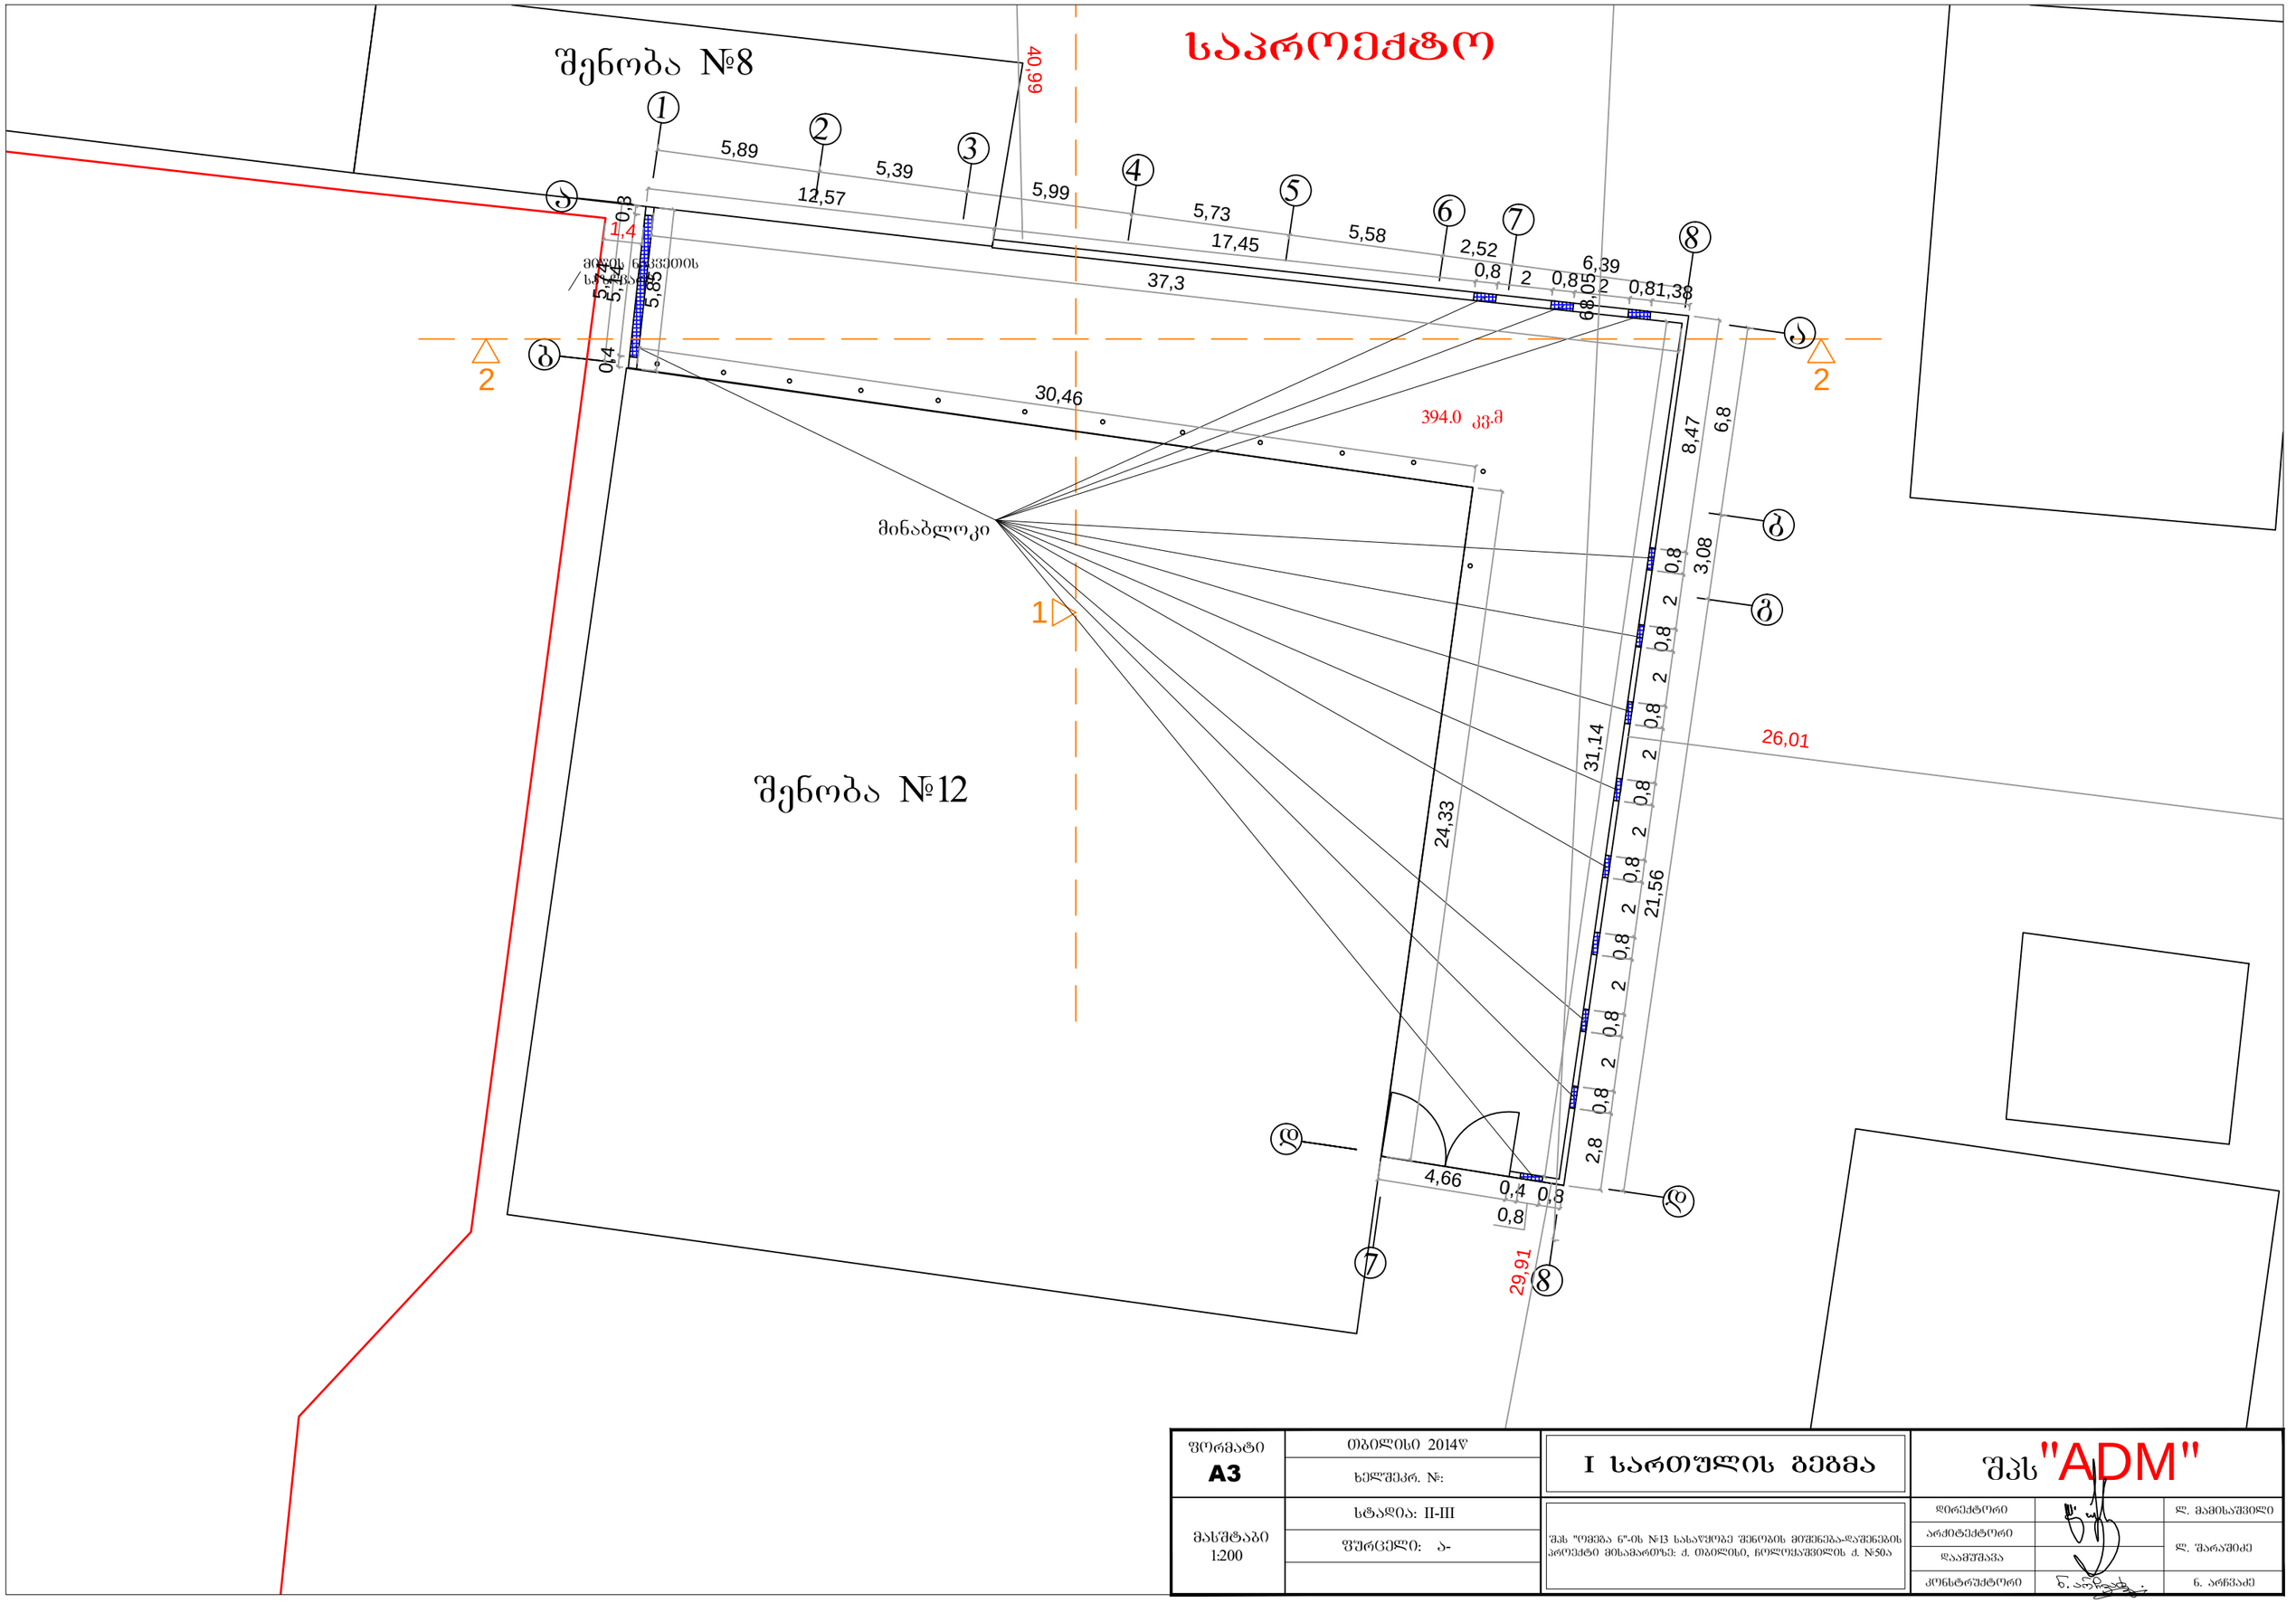

a b d 2 5,74 1 3 4 5 6 7 8 5,89 5,39 5,99 5,73 5,58 2,52 6,39 minabloki 1 2 2 394.0 kv.m 37,3 31,14 2 0,81,38 2 0,8 0,8 8,47 0,8 2 0,8 2 0,8 2 0,8 2 0,8 2 0,8 2 0,8 2 0,8 2,8

4,66 0,4

0,8

0,8

17,45

12,57

5,14

0,4
0,3
5,85

30,46

24,33 ab d g21,56 3,08 6,8 8 7

68,05

40,99

26,01

29,91

1,4 მიწის ნაკვეთის საზღვარი შპს"ADM" ფორმატი A3 თბილისი 2014წ ხელშეკრ. #: მასშტაბი 1:200 სტადია: II-III ფურცელი: Oa- არქიტექტორი დაამუშავა დირექტორი ლ. მამისაშვილი კონსტრუქტორი ნ. არჩვაძე ლ. შარაშიძე შპს "omega ნ"-ის #13 სასაწყობე შენობის მიშენება-დაშენების პროექტი მისამართზე: ქ. თბილისი, ჩოლოყაშვილის ქ. #50ა შენობა #12

შენობა #8

საპროექტო

შენობა №8

შენობა №12

158.1 კვ.მ

171.7 კვ.მ

1

2

5,89 5,39 5,99 5,73 5,58 2,52 6,39

34.98

1,21 1,5 0,9 3 0,2 3 1 1,5 0,6

0,65 1,5 1,5 1,5 1,5 1,5 1,5 1,5 0,81

5,74 1,64 1,5 0,59 1,5 0,61

6,8 10,12 3,08

6,39 51.45 26.01

ფორმატი A3	თბილისი 2014წ	II სართულის გეგმა	შპს "ADM"
	ხელშეკრ. №:		
მასშტაბი 1:200	სტადია: II-III	შპს "ოფისი ნ"-ის №13 სასაწყობე შენობის მოშენება-დაშენების პროექტი მისამართზე: ქ. თბილისი, ჩოლოყაშვილის ქ. №50ა	დირექტორი ლ. მამისაშვილი
	ფურცელი: ა-		არქიტექტორი ლ. შარაშიძე
			დაამშაბა
			კონსტრუქტორი ნ. არჩვაძე