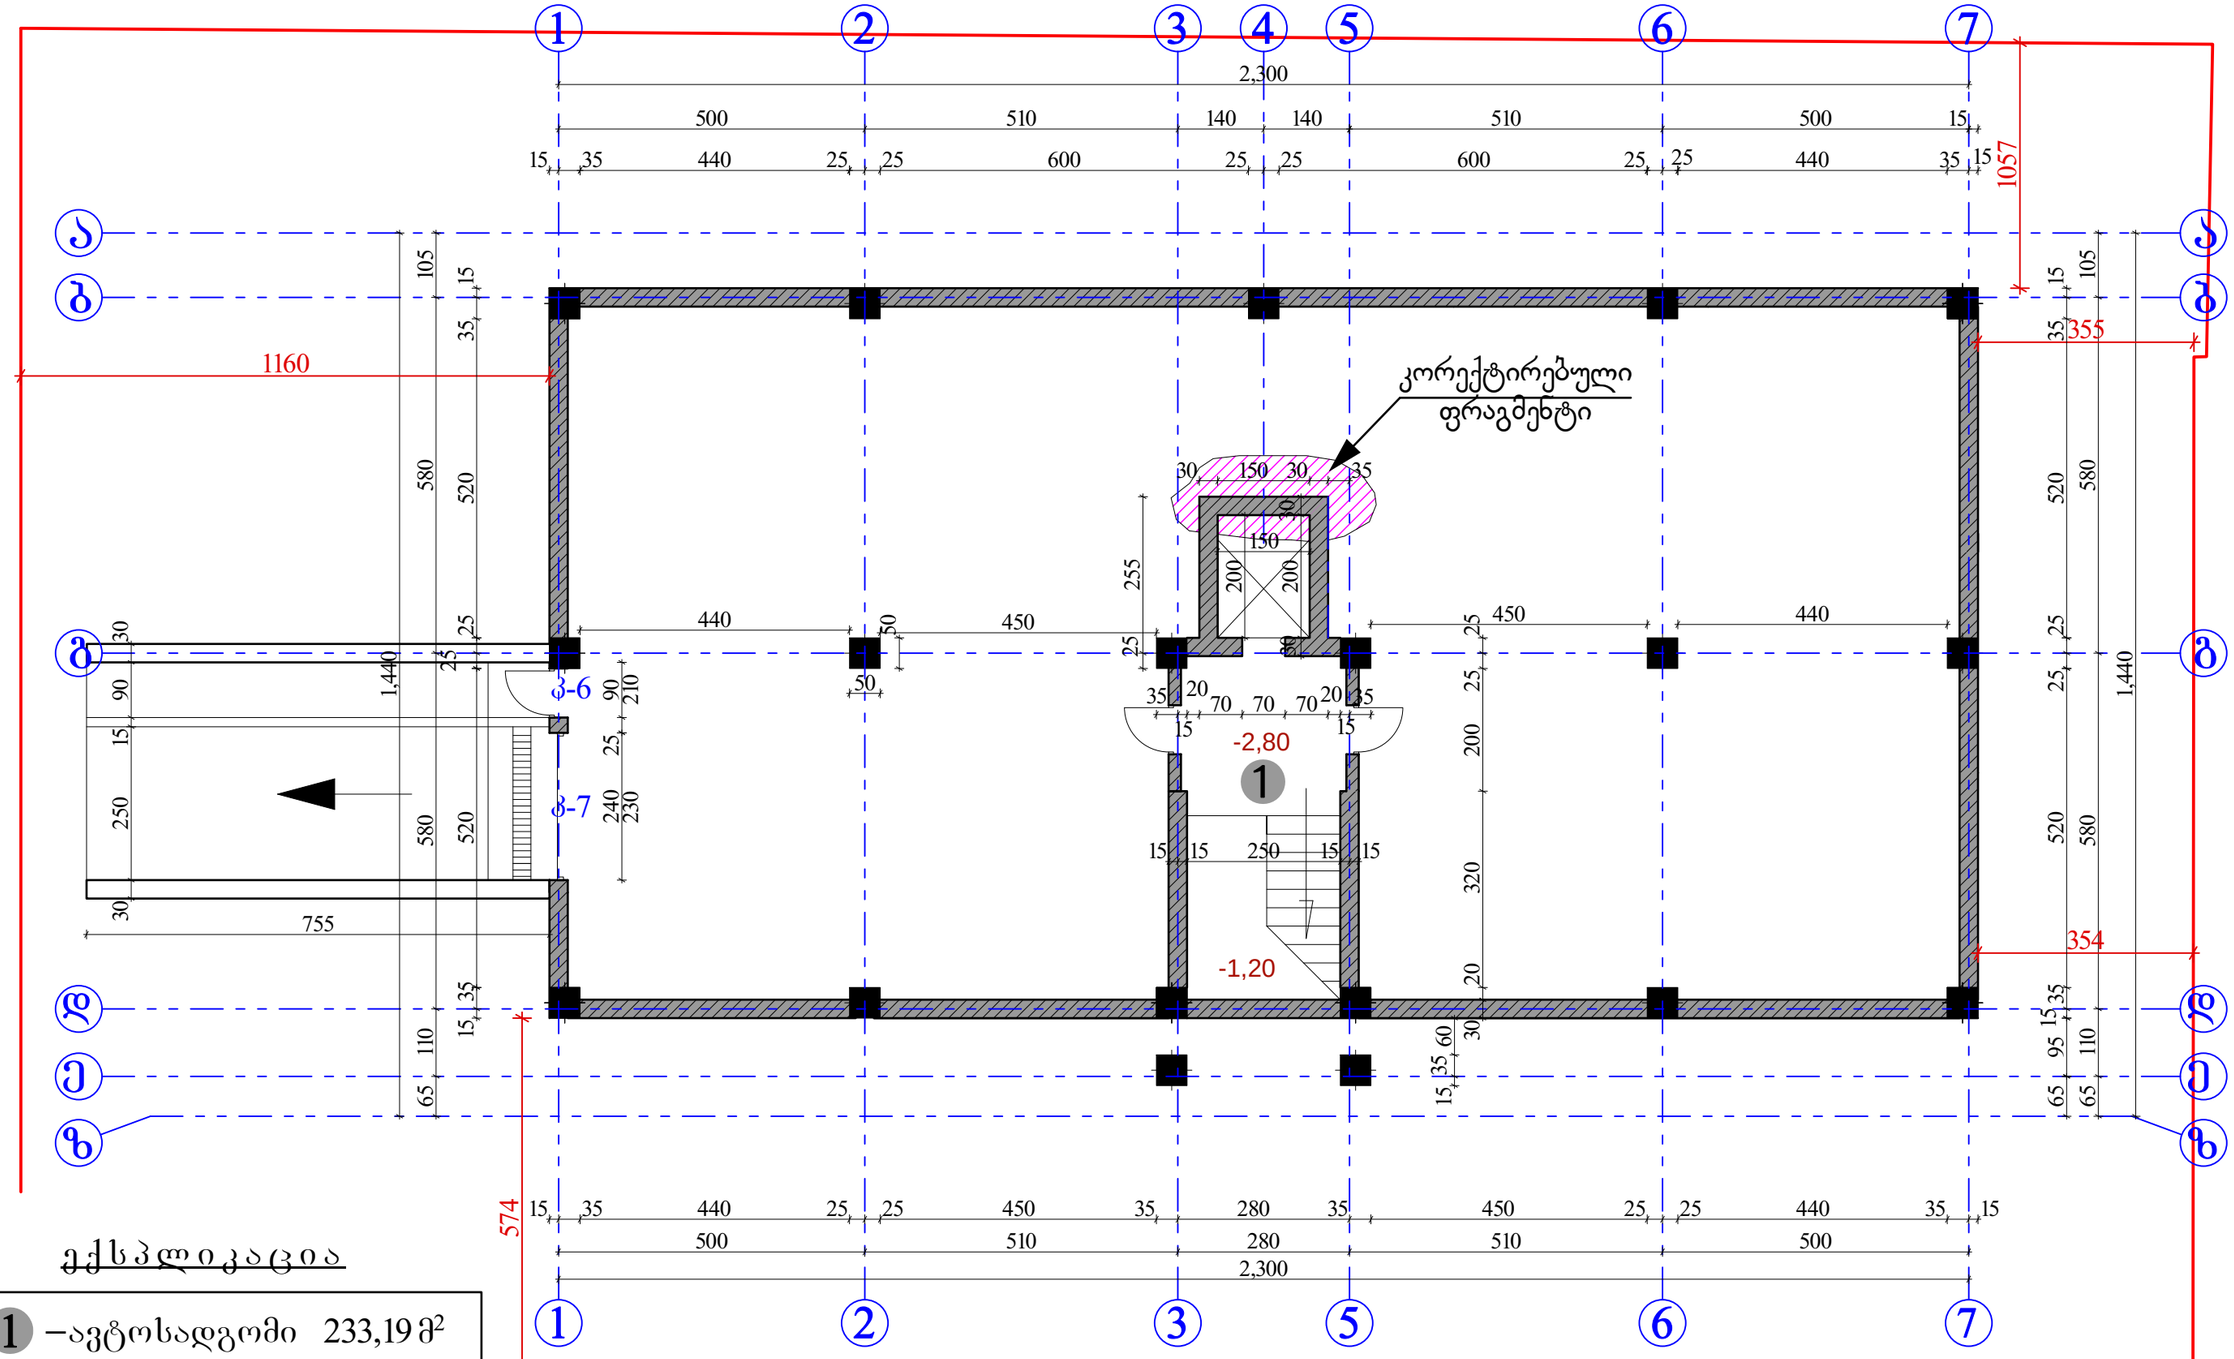

ექსპლიკაცია

1	–ავტოსადგომი 233,19 მ²
*	მზიდი კედლების ფართი – – – 26,21 მ²
*	კიბის უჯრედის ფართი – – – 17,87 მ²

დირექტორი	გ. კაჭარავა			მრავალბინიანი საცხოვრებელი სახლი დიდი დიგომში		
პრ.მთ.არქ.	ნ. კაციტაძე					
დაამუშავა	გ. კაჭარავა			ავტოფარეხის გეგმა -2,80 ნიშნულზე	სტადია	ფურც.	სულ.
შეამოწმა	ნ. კაციტაძე				მპ	ა-2	19
					L & A		
				მ 1-100			

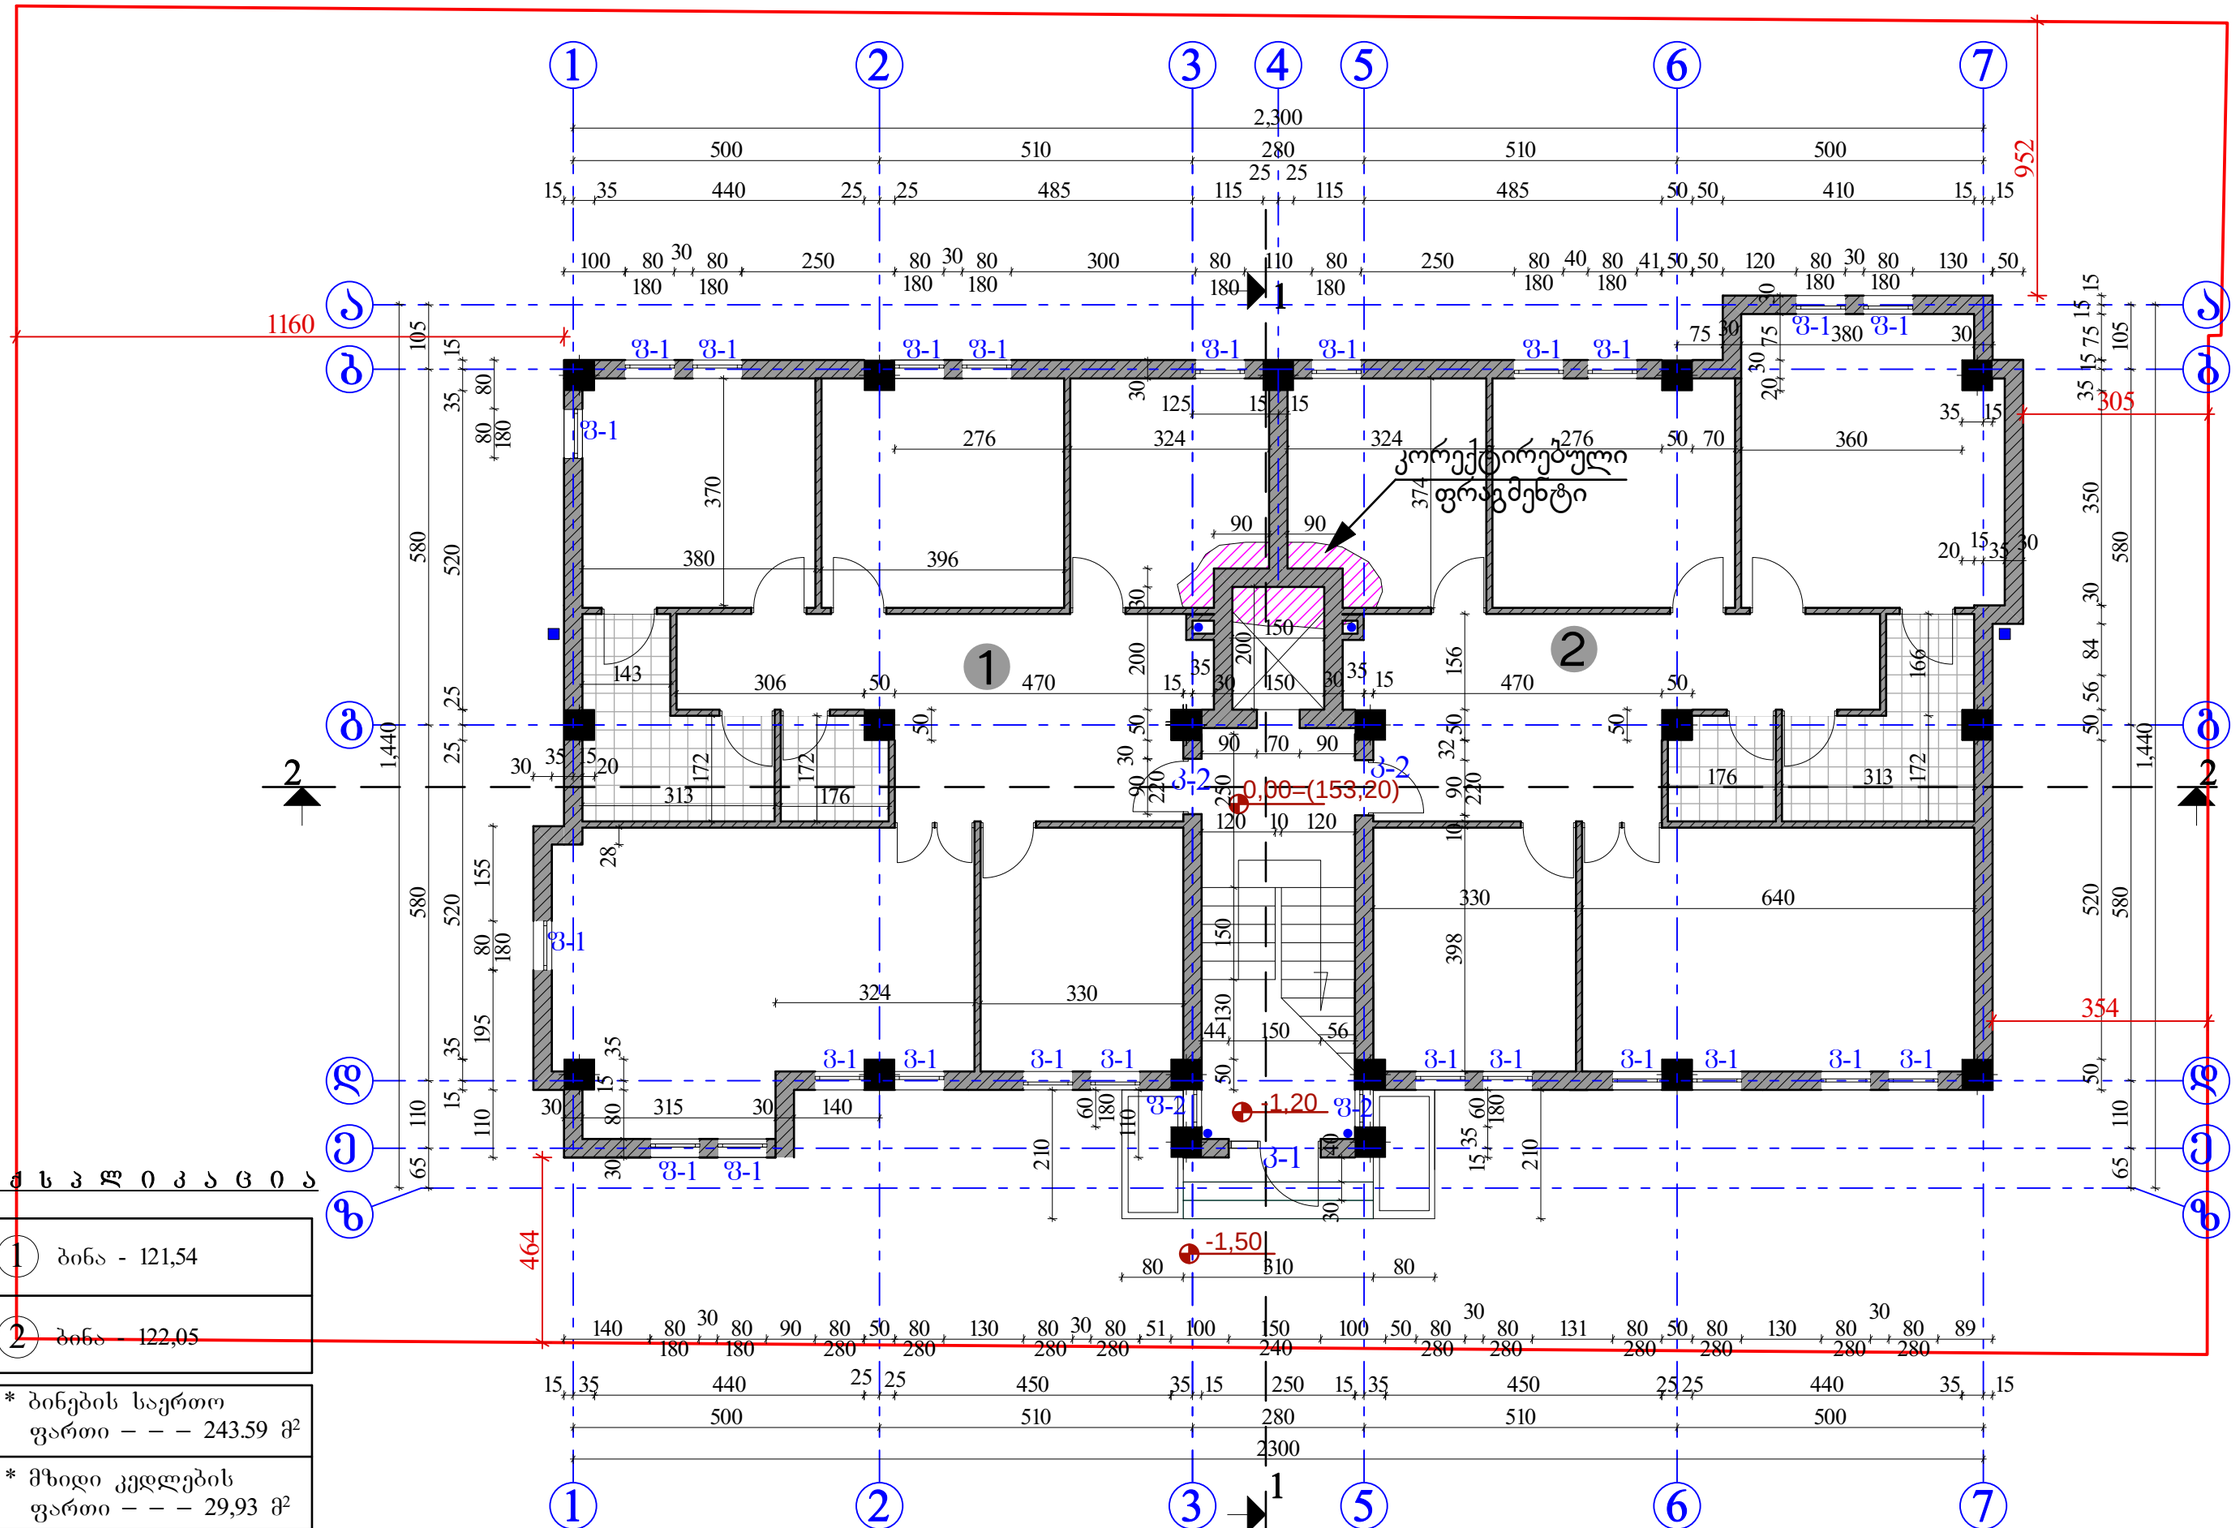

ექსპლიკაცია

1	ბინა - 121,54
2	ბინა - 122,05

* ბინების საერთო ფართი – – – 243.59 მ²
* მზიდი კედლების ფართი – – – 29,93 მ²
* კიბის უჯრედის ფართი – – 20.2 მ²
სულ. 293,72 მ²

დირექტორი	გ. კაჭარავა			მრავალბინიანი საცხოვრებელი სახლი დიდი დიღომში		
პრ.მთ.არქ.	ნ. კაციტაძე					
დაამუშავა	გ. კაჭარავა			I სართულის გეგმა 0,0 ნიშნულზე	სტადია	ფურც.	სულ.
შეამოწმა	ნ. კაციტაძე				მპ	ა-3	19
					L & A		
				მ 1-100			

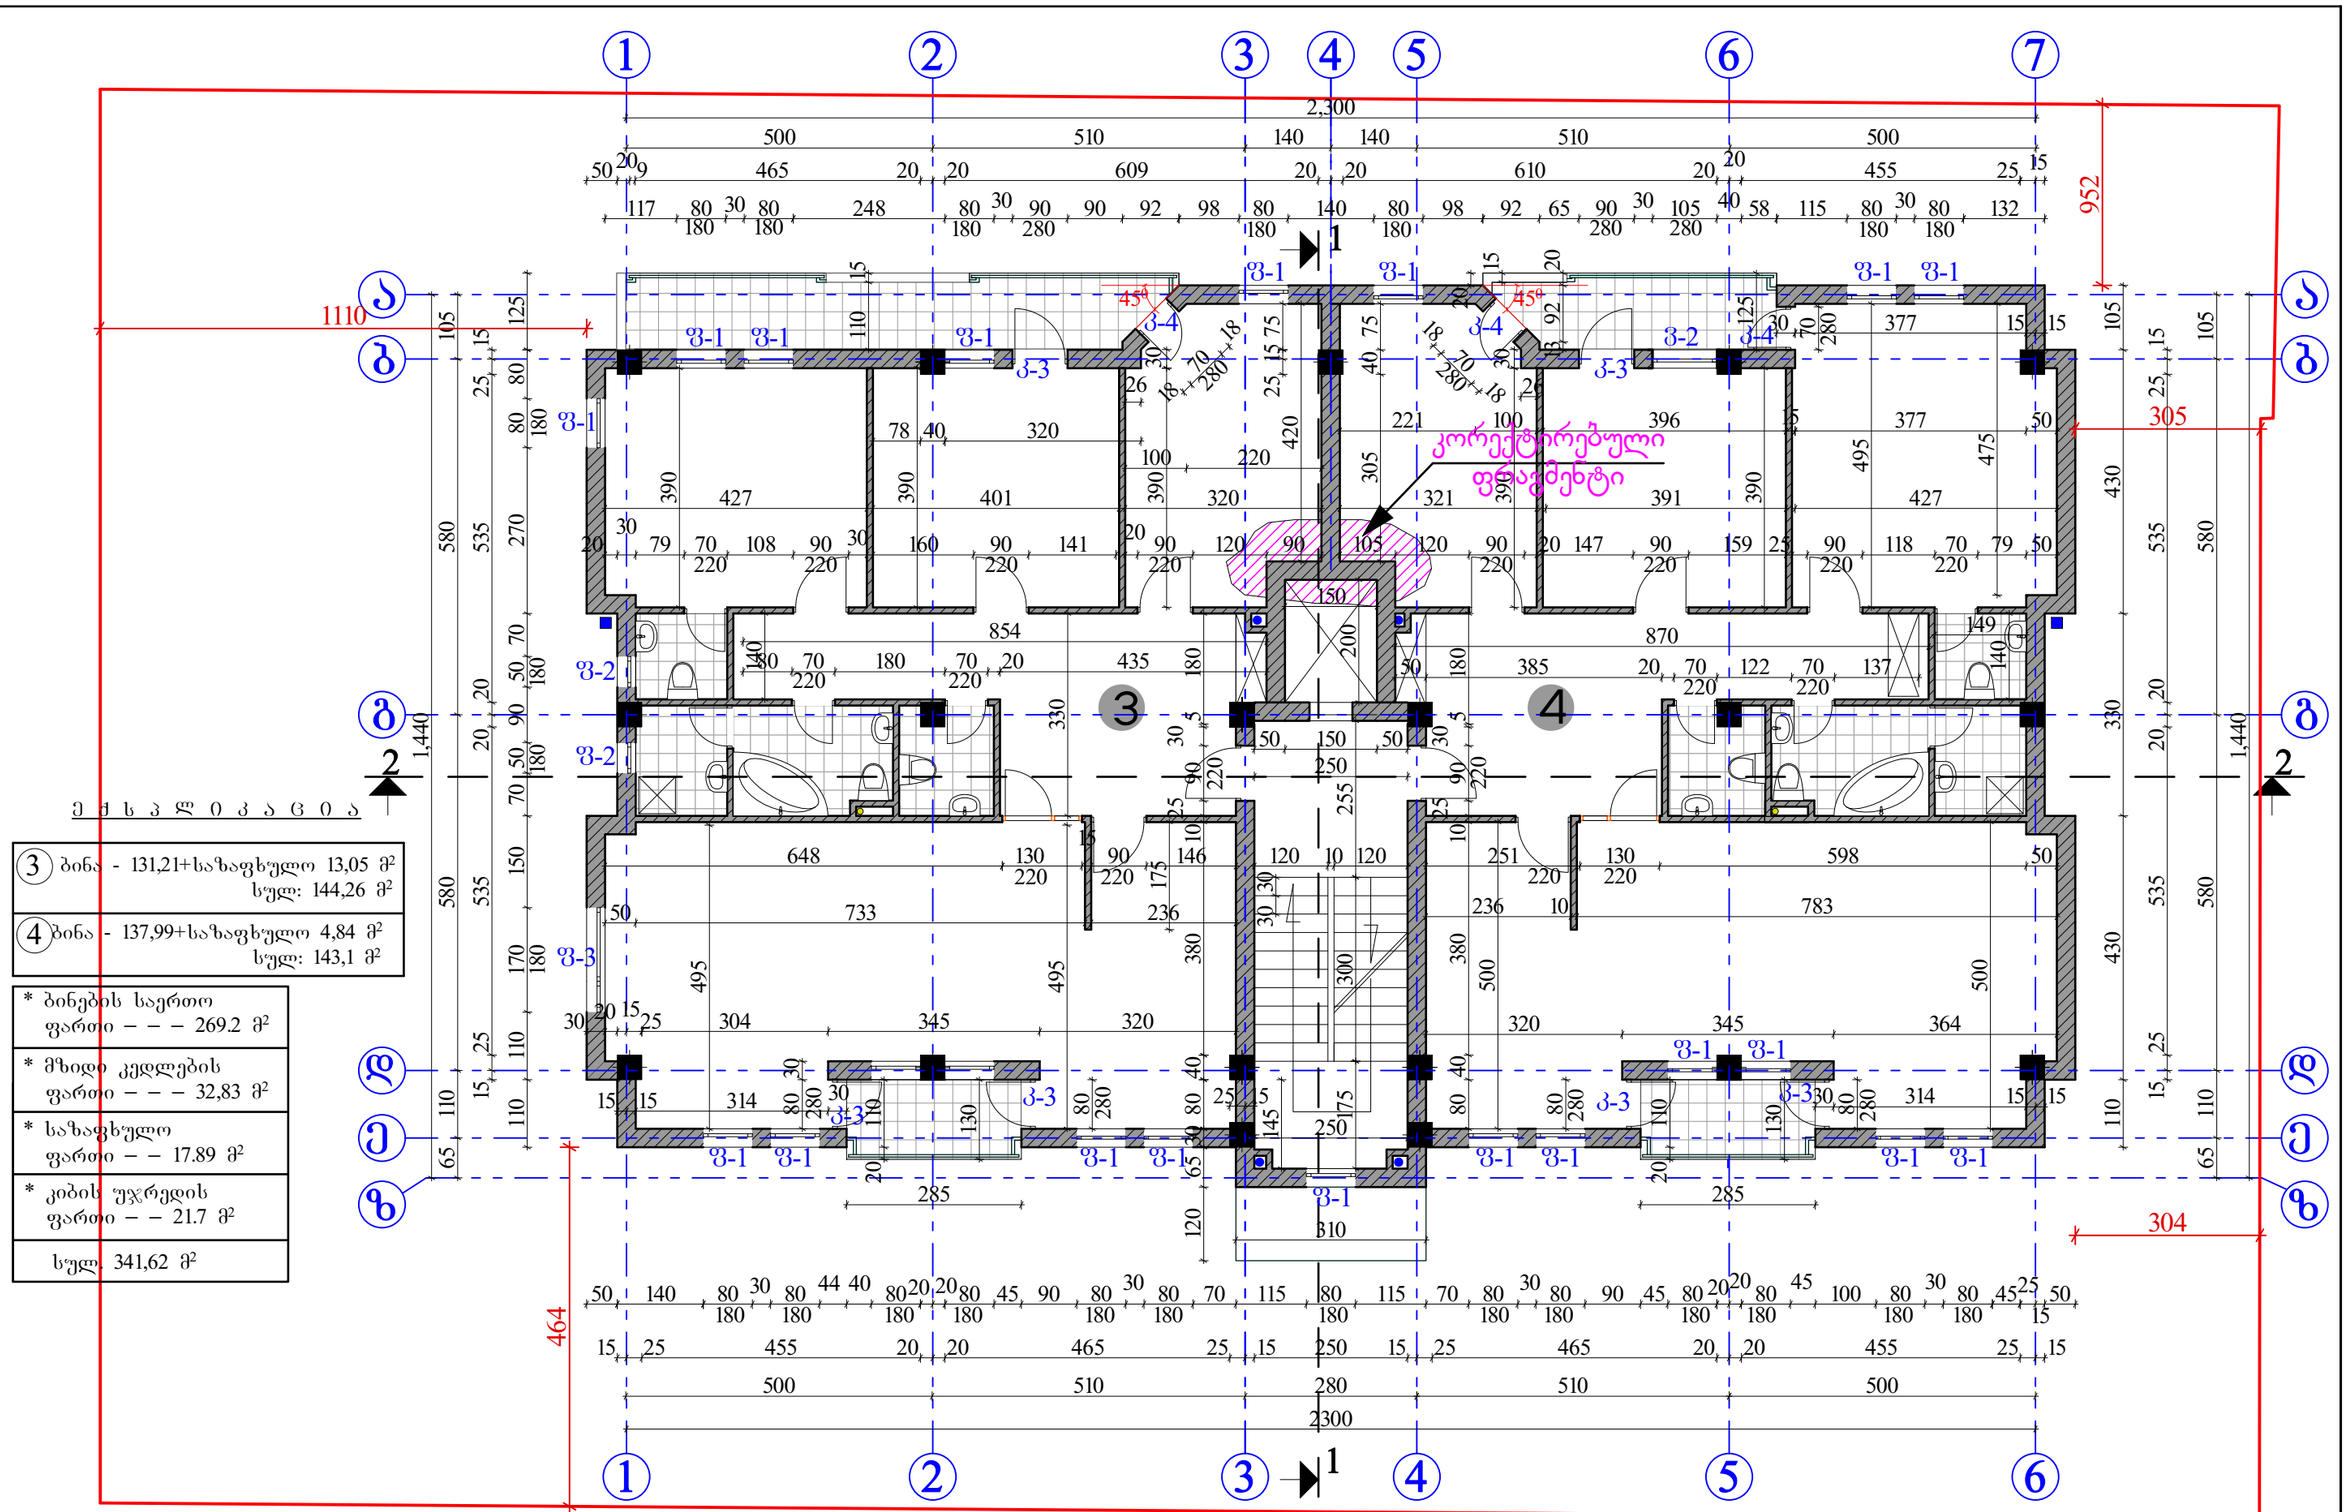

დირექტორი	გ. კაჭარავა			მრავალბინიანი საცხოვრებელი სახლი დიდი დიგომში	
პრ.მთ.არქ.	ნ. კაციტაძე				
დაამუშავა	გ. კაჭარავა			II სართულის გეგმა 3,30 ნიშნულზე	სტადია: გკ; ფურც.: ა-4; სულ.: 19
შეამოწმა	ნ. კაციტაძე				
				მ 1-100	L & A

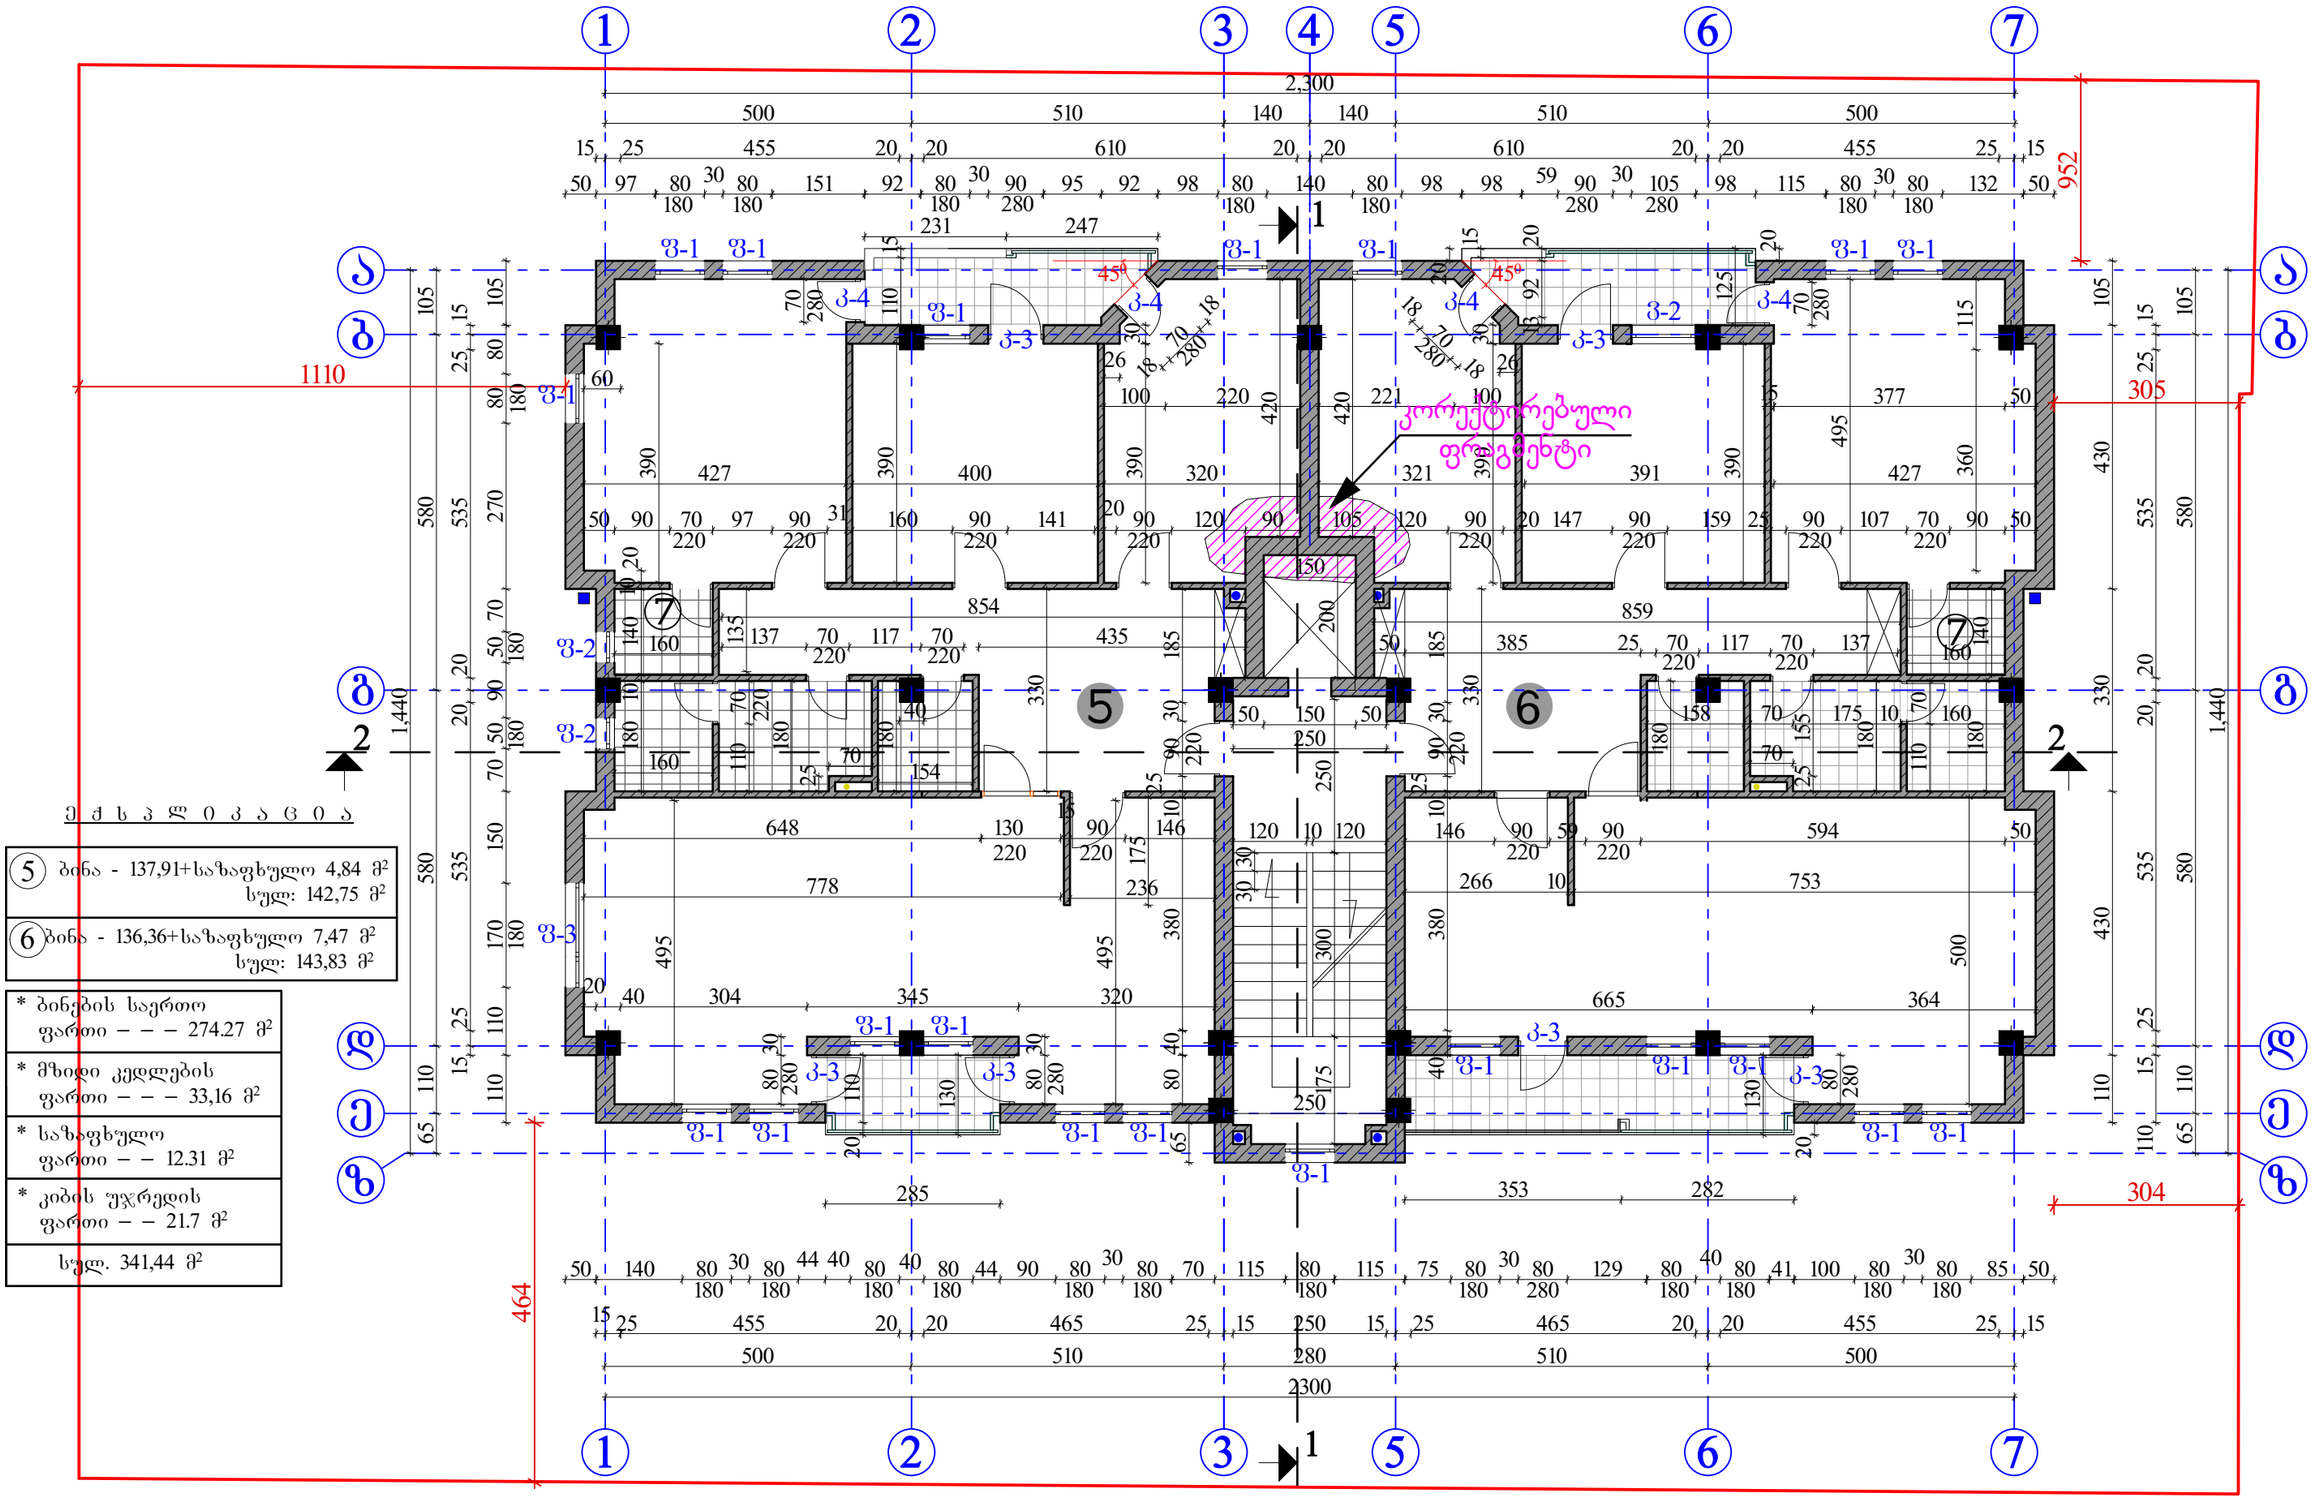

ექსპლიკაცია

(5)	ბინა - 137,91+საზაფხულო 4,84 მ² სულ: 142,75 მ²
(6)	ბინა - 136,36+საზაფხულო 7,47 მ² სულ: 143,83 მ²

*	ბინების საერთო ფართი – – – 274.27 მ²
*	მზიდი კედლების ფართი – – – 33,16 მ²
*	საზაფხულო ფართი – – 12.31 მ²
*	კიბის უჯრედის ფართი – – 21.7 მ²
	სულ. 341,44 მ²

დირექტორი	გ. კაჭარავა			მრავალბინიანი საცხოვრებელი სახლი დიდი დიგომში			
პრ.მთ.არქ.	ნ. კაციტაძე						
დაამუშავა	გ. კაჭარავა			III სართულის გეგმა 6,60 ნიშნულზე	სტადია	ფურც.	სულ.
შეამოწმა	ნ. კაციტაძე				მპ	ა-5	19
					L & A		
				მ 1-100			

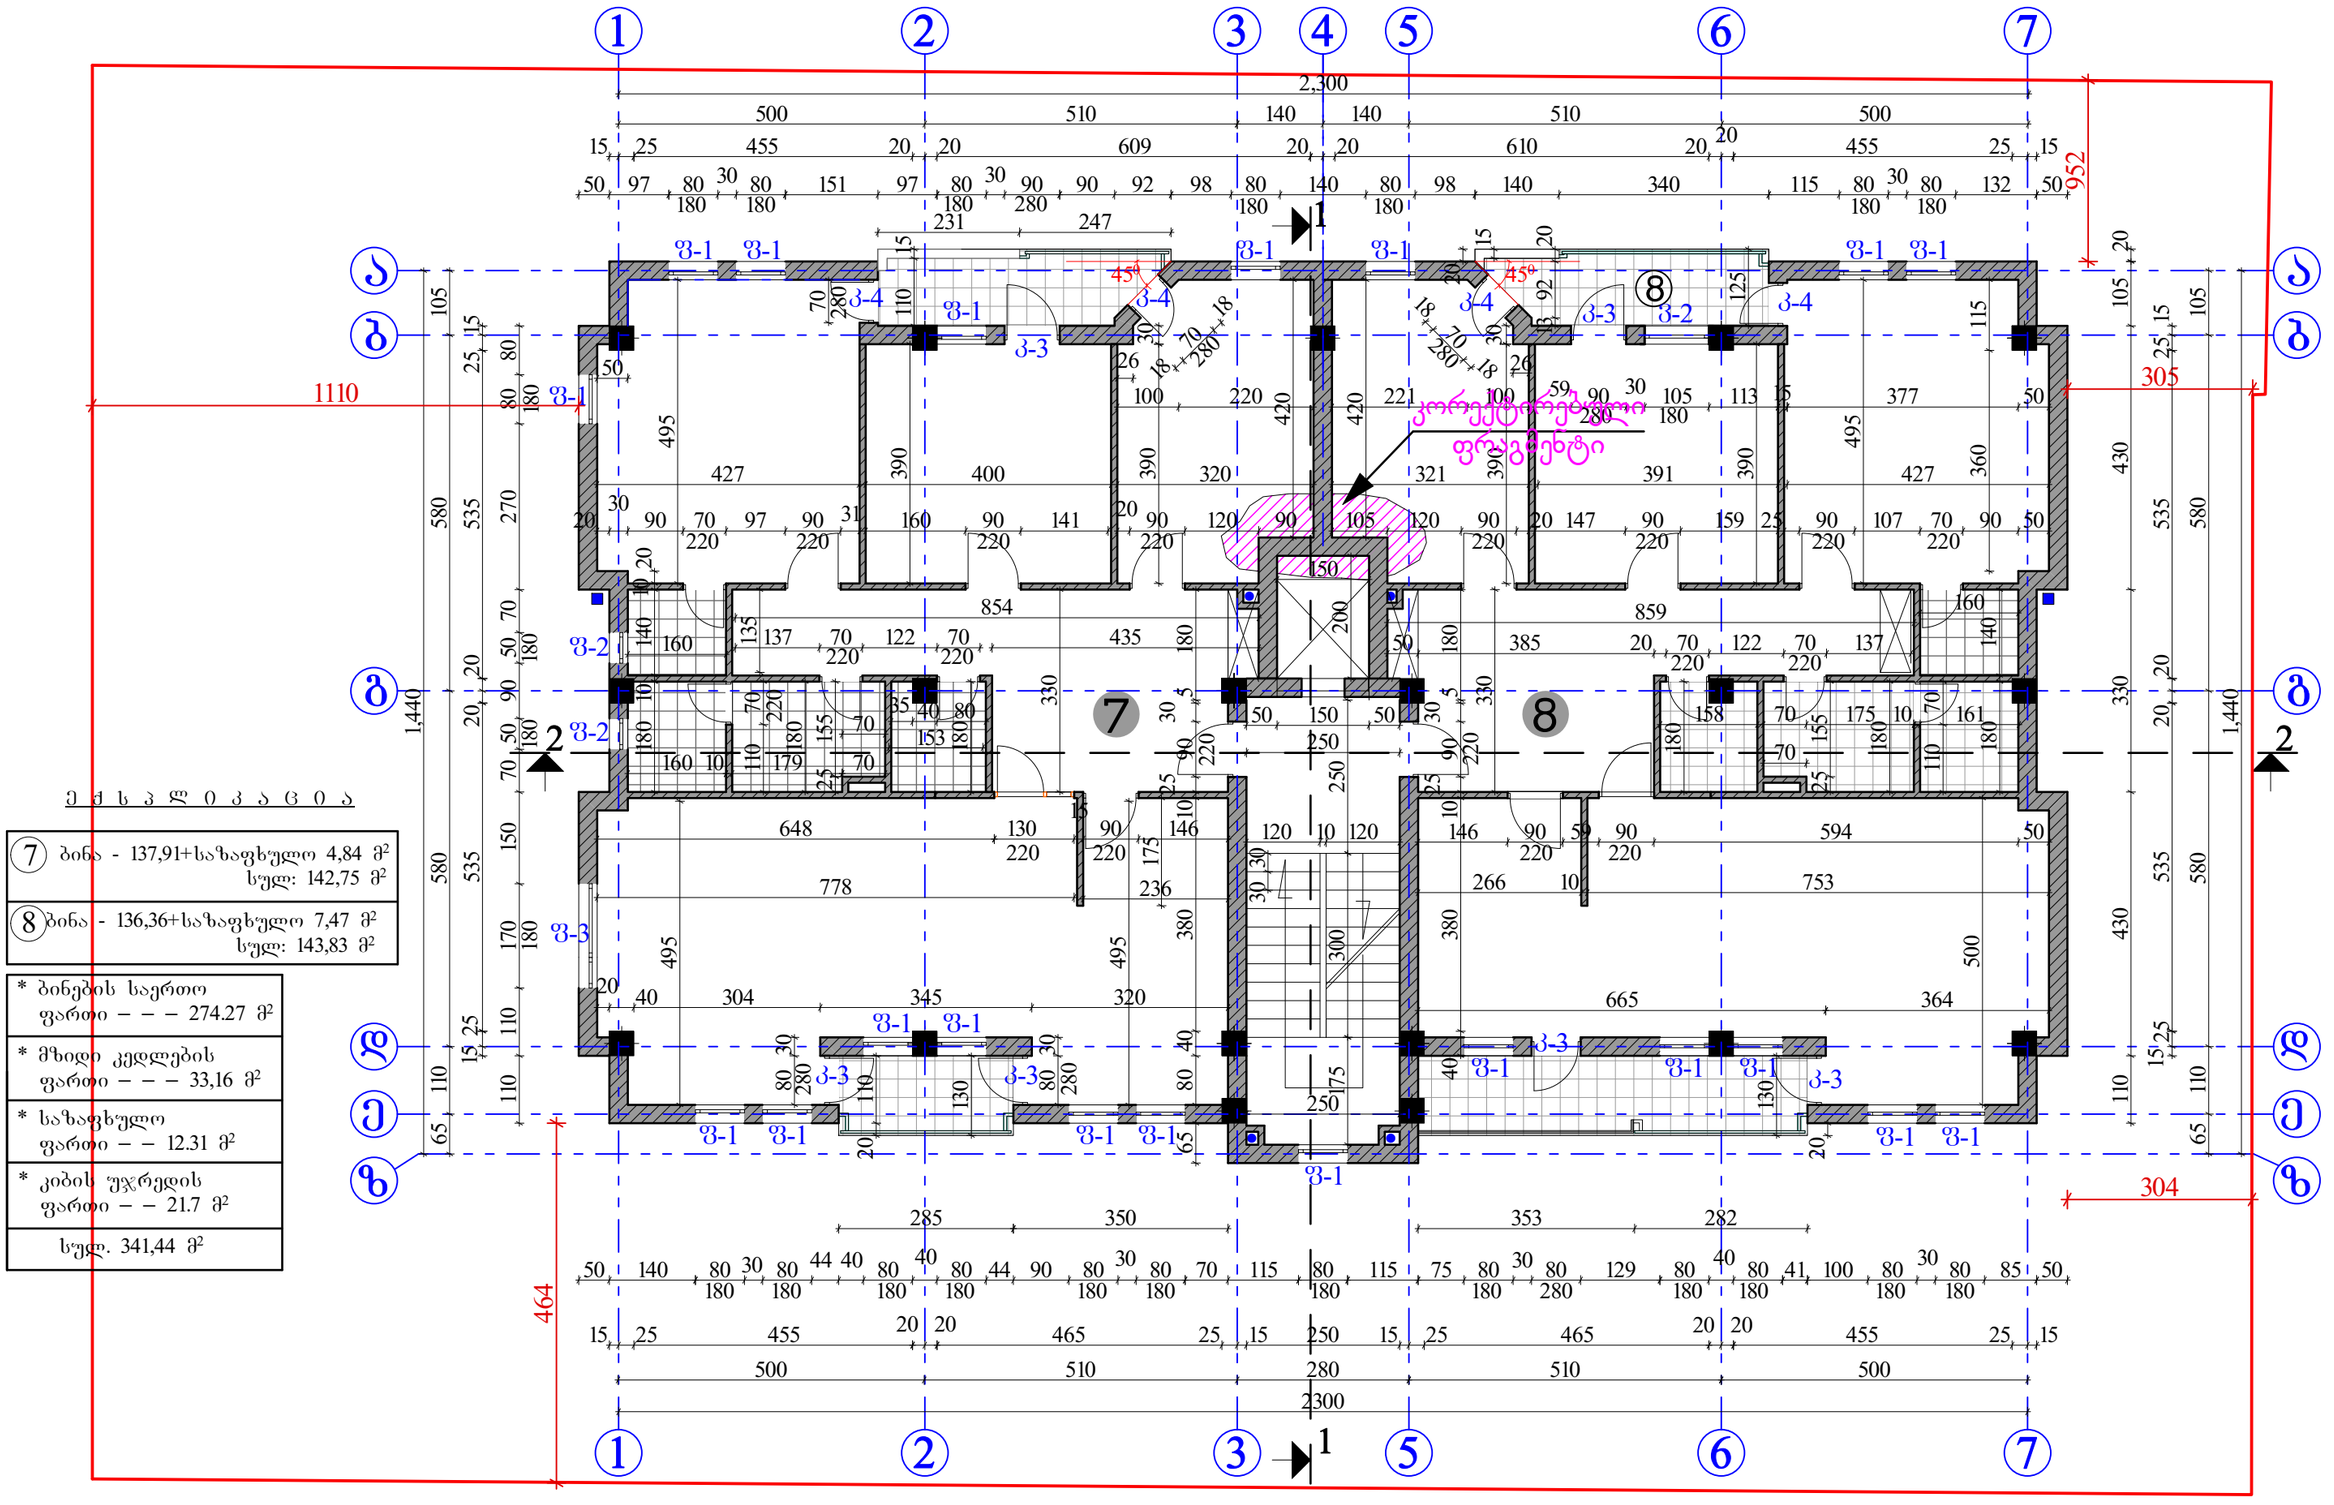

ექსპლიკაცია

(7)	ბინა - 137,91+საზაფხულო 4,84 მ² სულ: 142,75 მ²
(8)	ბინა - 136,36+საზაფხულო 7,47 მ² სულ: 143,83 მ²

*	ბინების საერთო ფართი – – – 274.27 მ²
*	მზიდი კედლების ფართი – – – 33,16 მ²
*	საზაფხულო ფართი – – 12.31 მ²
*	კიბის უჯრედის ფართი – – 21.7 მ²
	სულ. 341,44 მ²

დირექტორი	გ. კაჭარავა			მრავალბინიანი საცხოვრებელი სახლი დიდი დიგომში		
პრ.მთ.არქ.	ნ. კაციტაძე					
დაამუშავა	გ. კაჭარავა			IV სართულის გეგმა 9,90 ნიშნულზე	სტადია	ფურც.	სულ.
შეამოწმა	ნ. კაციტაძე				მპ	ა-6	19
					L & A		
				მ 1-100			

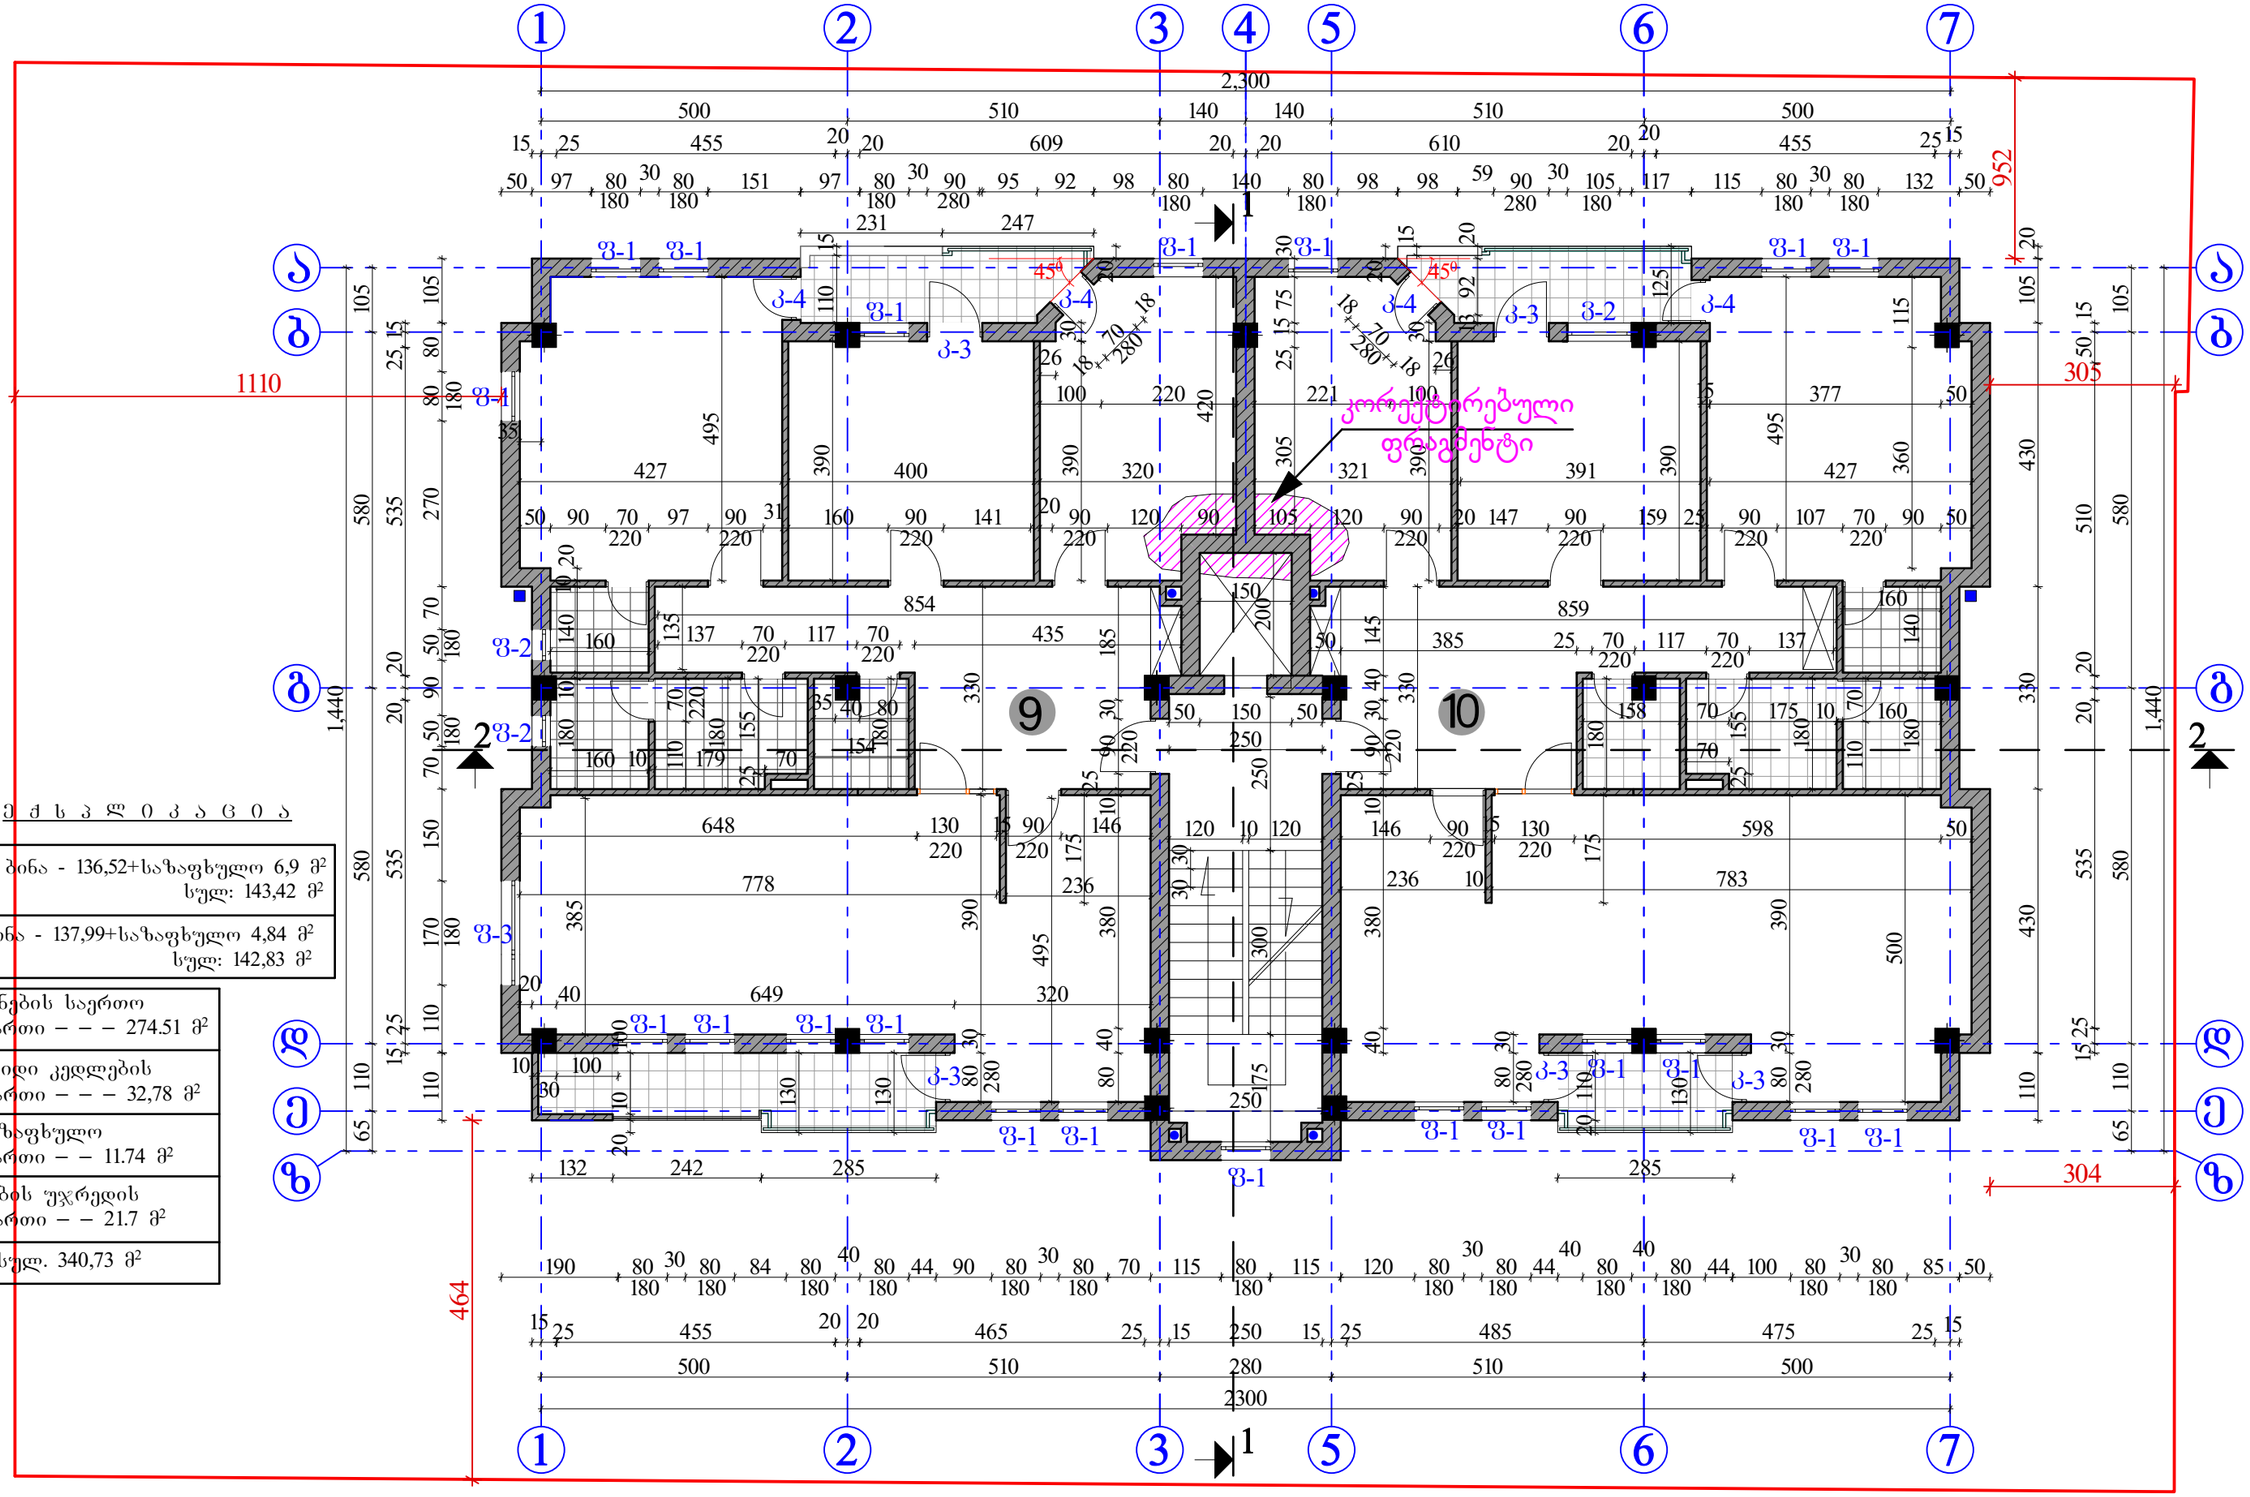

ე ქ ს პ ლ ი კ ა ც ი ა

9	ბინა - 136,52+საზაფხულო 6,9 მ² სულ: 143,42 მ²
10	ბინა - 137,99+საზაფხულო 4,84 მ² სულ: 142,83 მ²

* ბინების საერთო ფართი – – – 274.51 მ²
* მზიდი კედლების ფართი – – – 32,78 მ²
* საზაფხულო ფართი – – 11.74 მ²
* კიბის უჯრედის ფართი – – 21.7 მ²
სულ. 340,73 მ²

დირექტორი	გ. კაჭარავა			მრავალბინიანი საცხოვრებელი სახლი დიდი დიგომში
პრ.მთ.არქ.	ნ. კაციტაძე			
დაამუშავა	გ. კაჭარავა			V სართულის გეგმა 13,20 ნიშნულზე
შეამოწმა	ნ. კაციტაძე			მ 1-100

სტადია	ფურც.	სულ.
მპ	ა-7	19

L & A

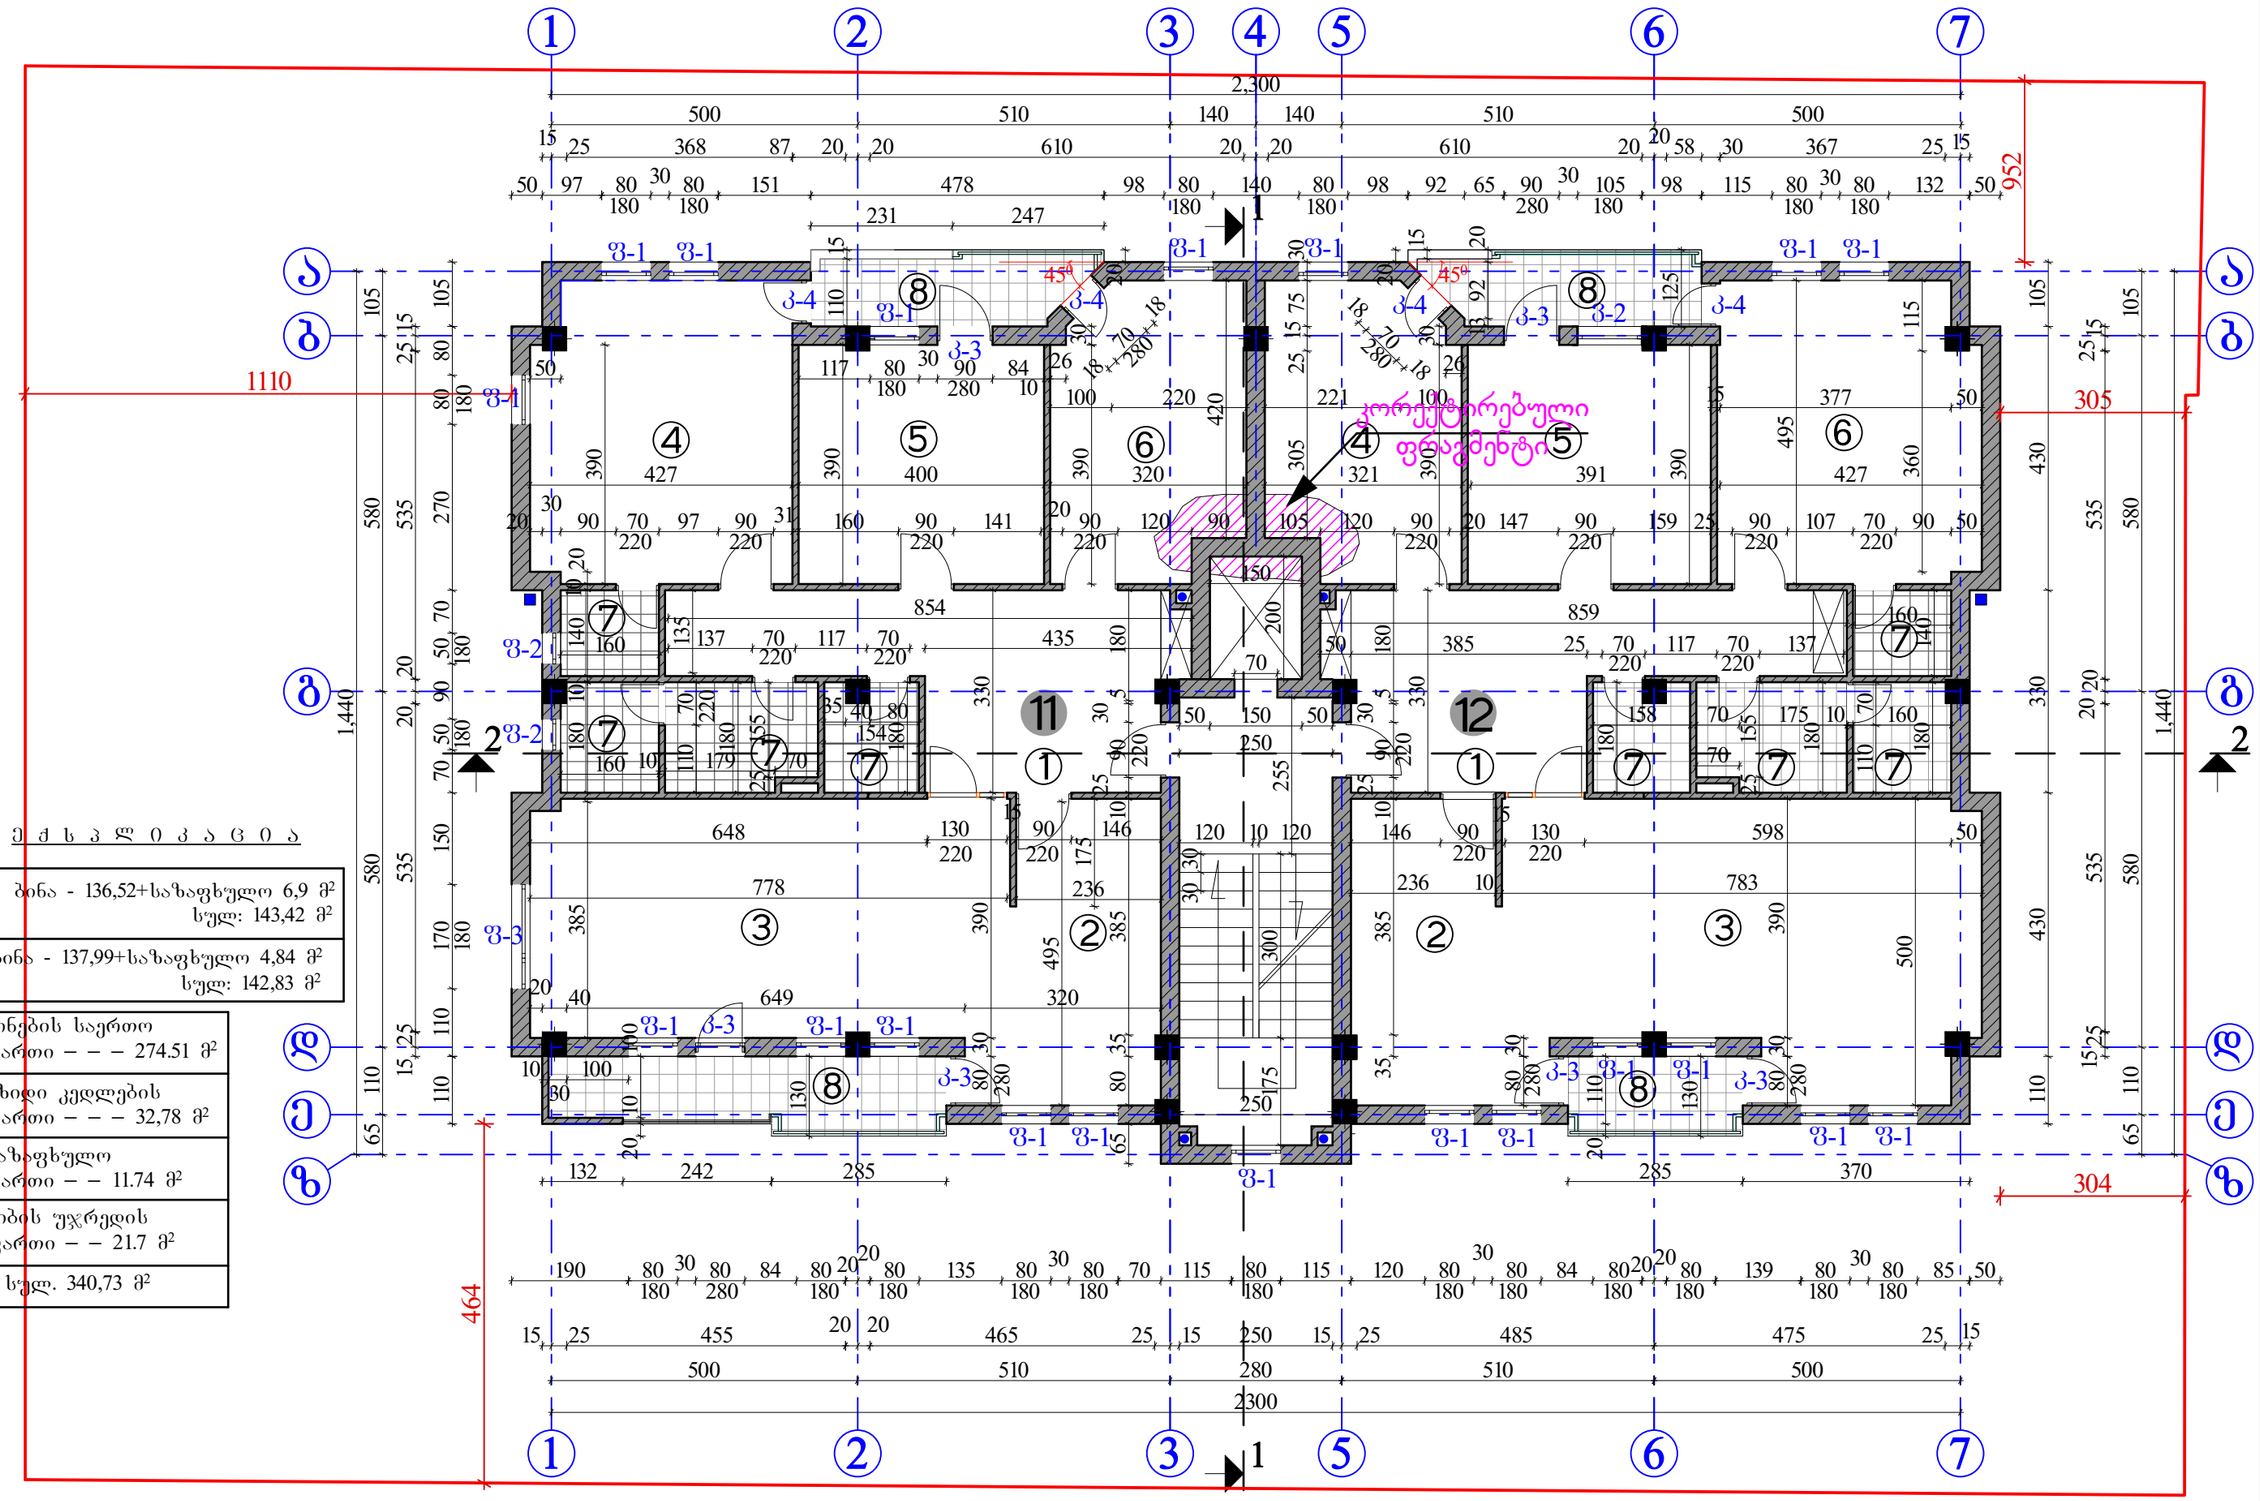

ექსპლიკაცია

(11)	ბინა - 136,52+საზაფხულო 6,9 მ² სულ: 143,42 მ²
(12)	ბინა - 137,99+საზაფხულო 4,84 მ² სულ: 142,83 მ²

* ბინების საერთო ფართი – – – 274.51 მ²
* მზიდი კედლების ფართი – – – 32,78 მ²
* საზაფხულო ფართი – – 11.74 მ²
* კიბის უჯრედის ფართი – – 21.7 მ²
სულ. 340,73 მ²

დირექტორი	გ. კაჭარავა			მრავალბინიანი საცხოვრებელი სახლი დიდი დიღომში			
პრ.მთ.არქ.	ნ. კაციტაძე						
დაამუშავა	გ. კაჭარავა			VI სართულის გეგმა 16,50 ნიშნულზე	სტადია	ფურც.	სულ.
შეამოწმა	ნ. კაციტაძე				მპ	ა-8	19
					L & A		
				მ 1-100			

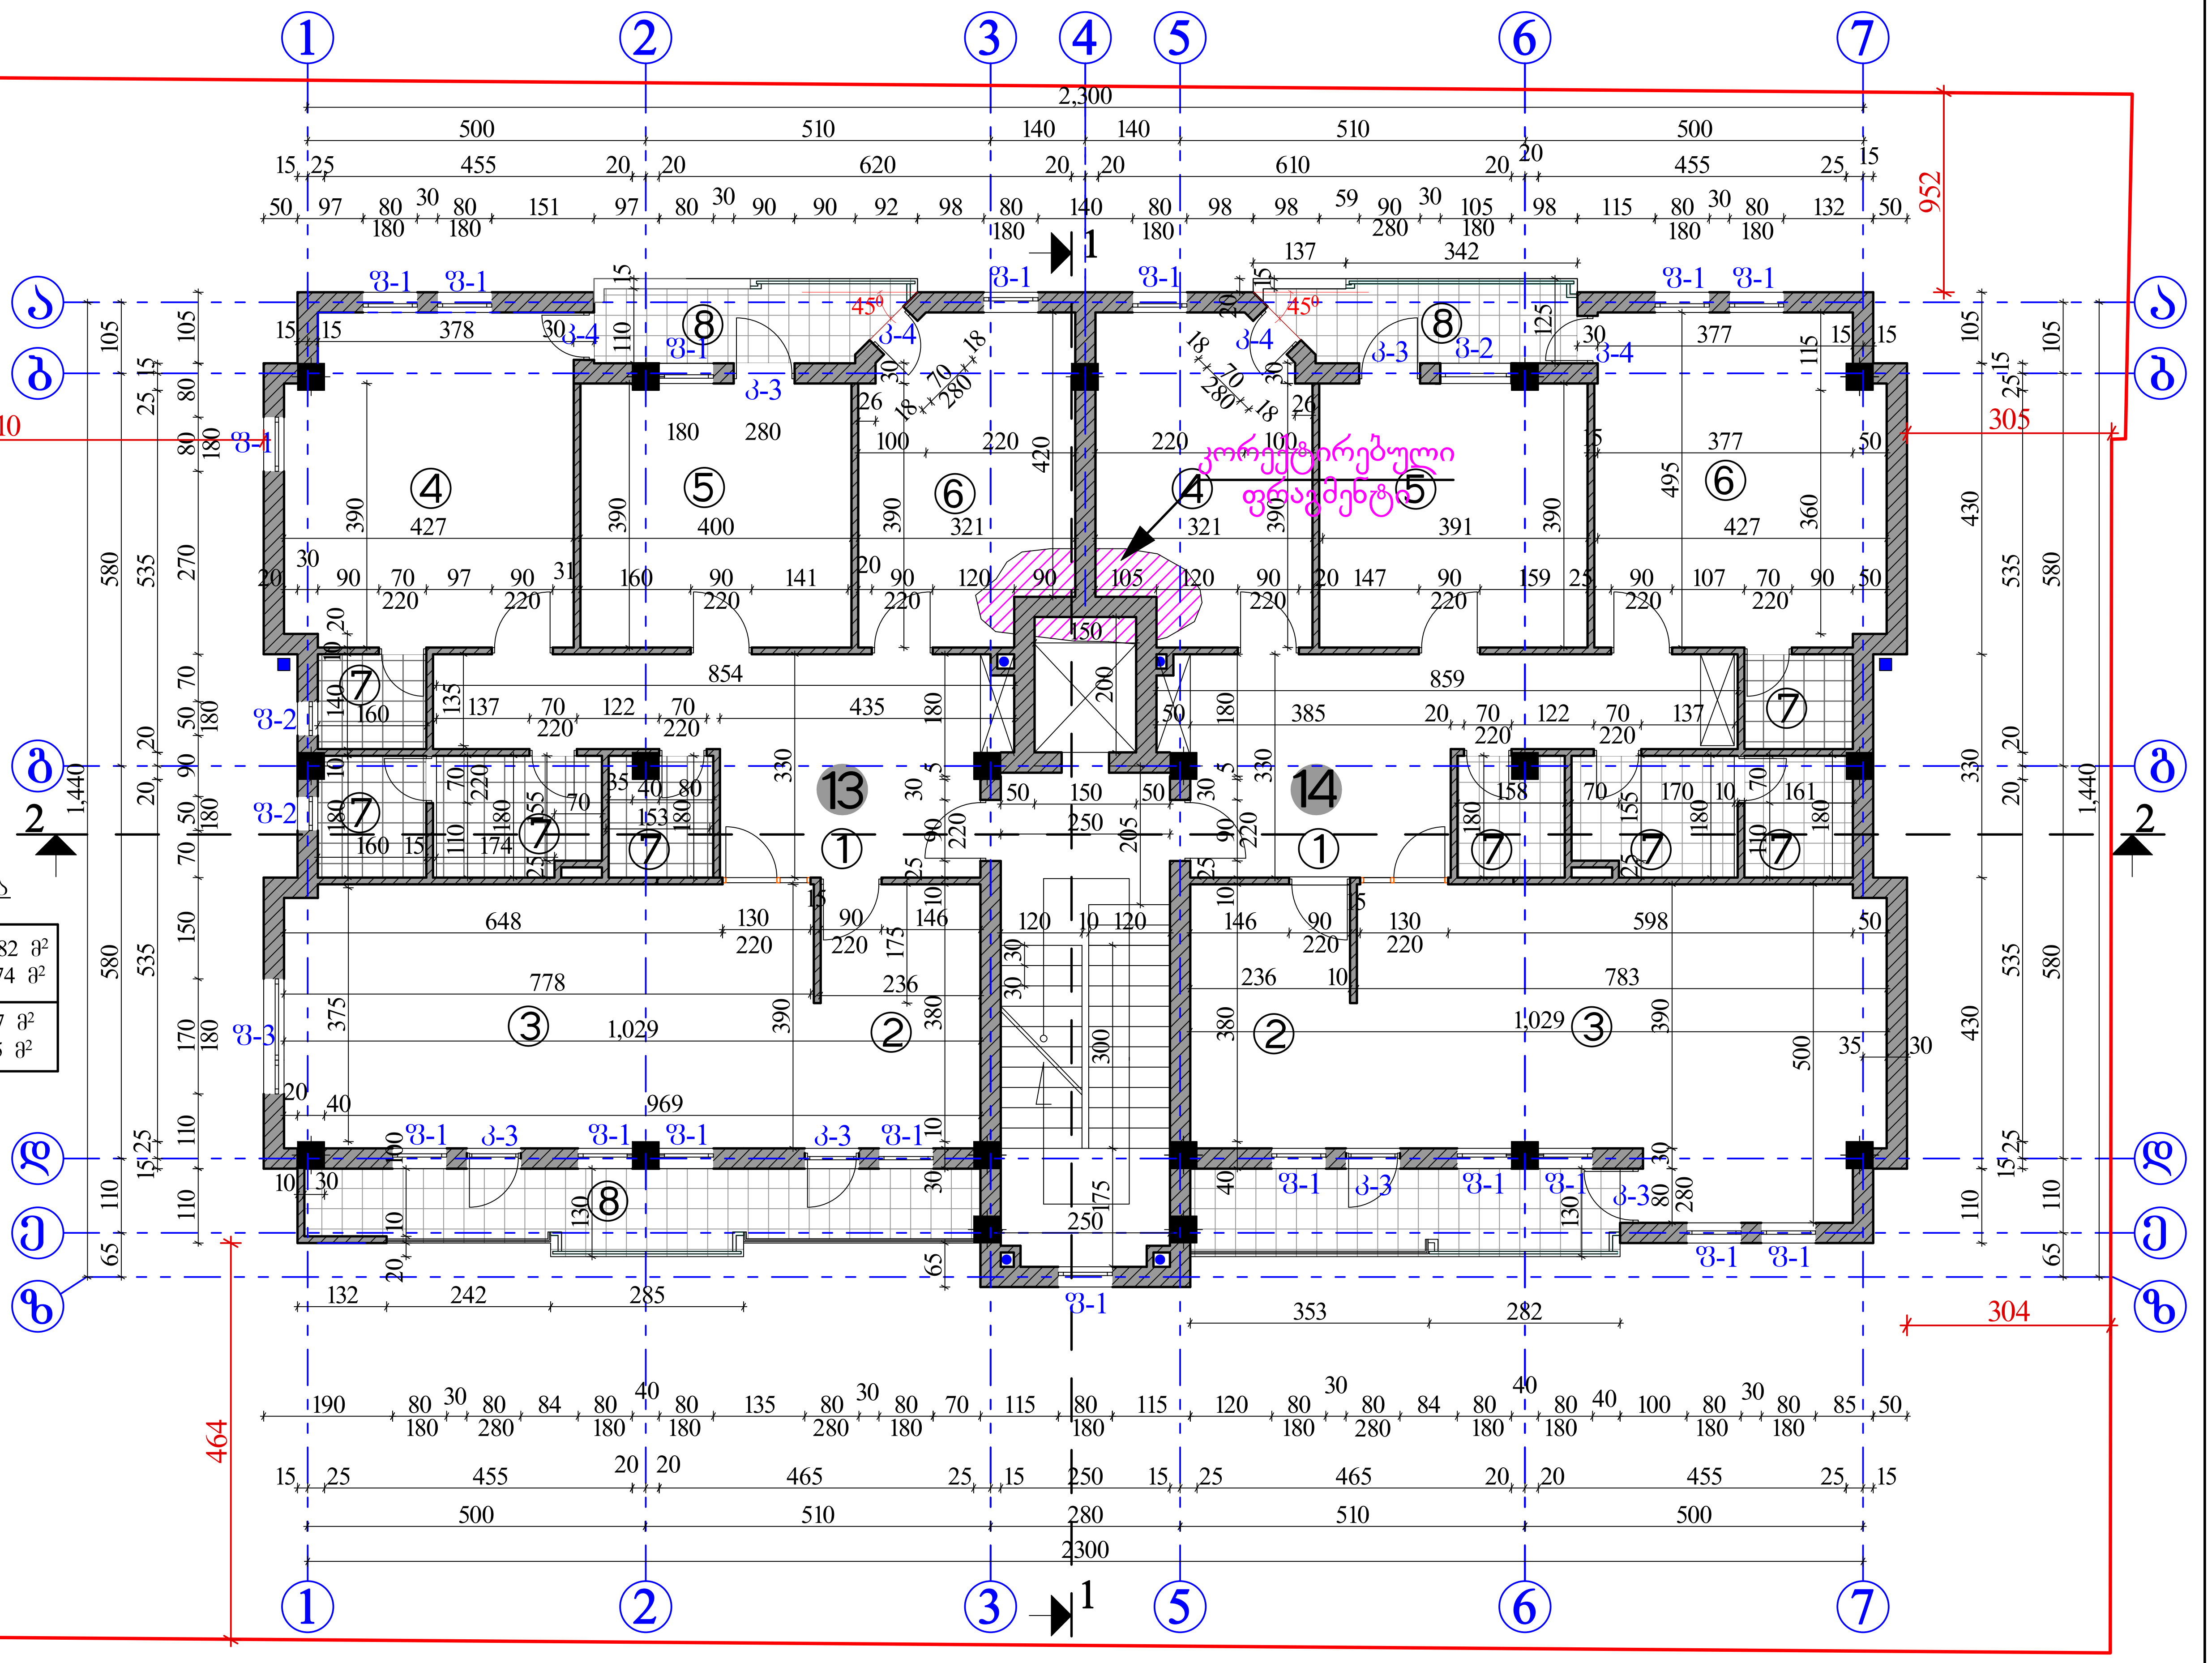

<u>ე ქ ს პ ლ ი კ ა ც ი ა</u>

13	ბინა - 134,92+საზაფხულო 8,82 მ² სულ: 143,74 მ²
14	ბინა - 136,38+საზაფხულო 7,47 მ² სულ: 143,85 მ²

* ბინების საერთო ფართი – – – 271.3 მ²
* მზიდი კედლების ფართი – – – 32,12 მ²
* საზაფხულო ფართი – – 16.29 მ²
* კიბის უჯრედის ფართი – – 21.7 მ²
სულ. 341,41 მ²

დირექტორი	გ. კაჭარავა			მრავალბინიანი საცხოვრებელი სახლი დიდი დიღომში		
პრ.მთ.არქ.	ნ. კაციტაძე					
დაამუშავა	გ. კაჭარავა			VII სართულის გეგმა 19,80 ნიშნულზე	სტადია	ფურც.	სულ.
შეამოწმა	ნ. კაციტაძე				მპ	ა-9	19
				მ 1-100	L & A		

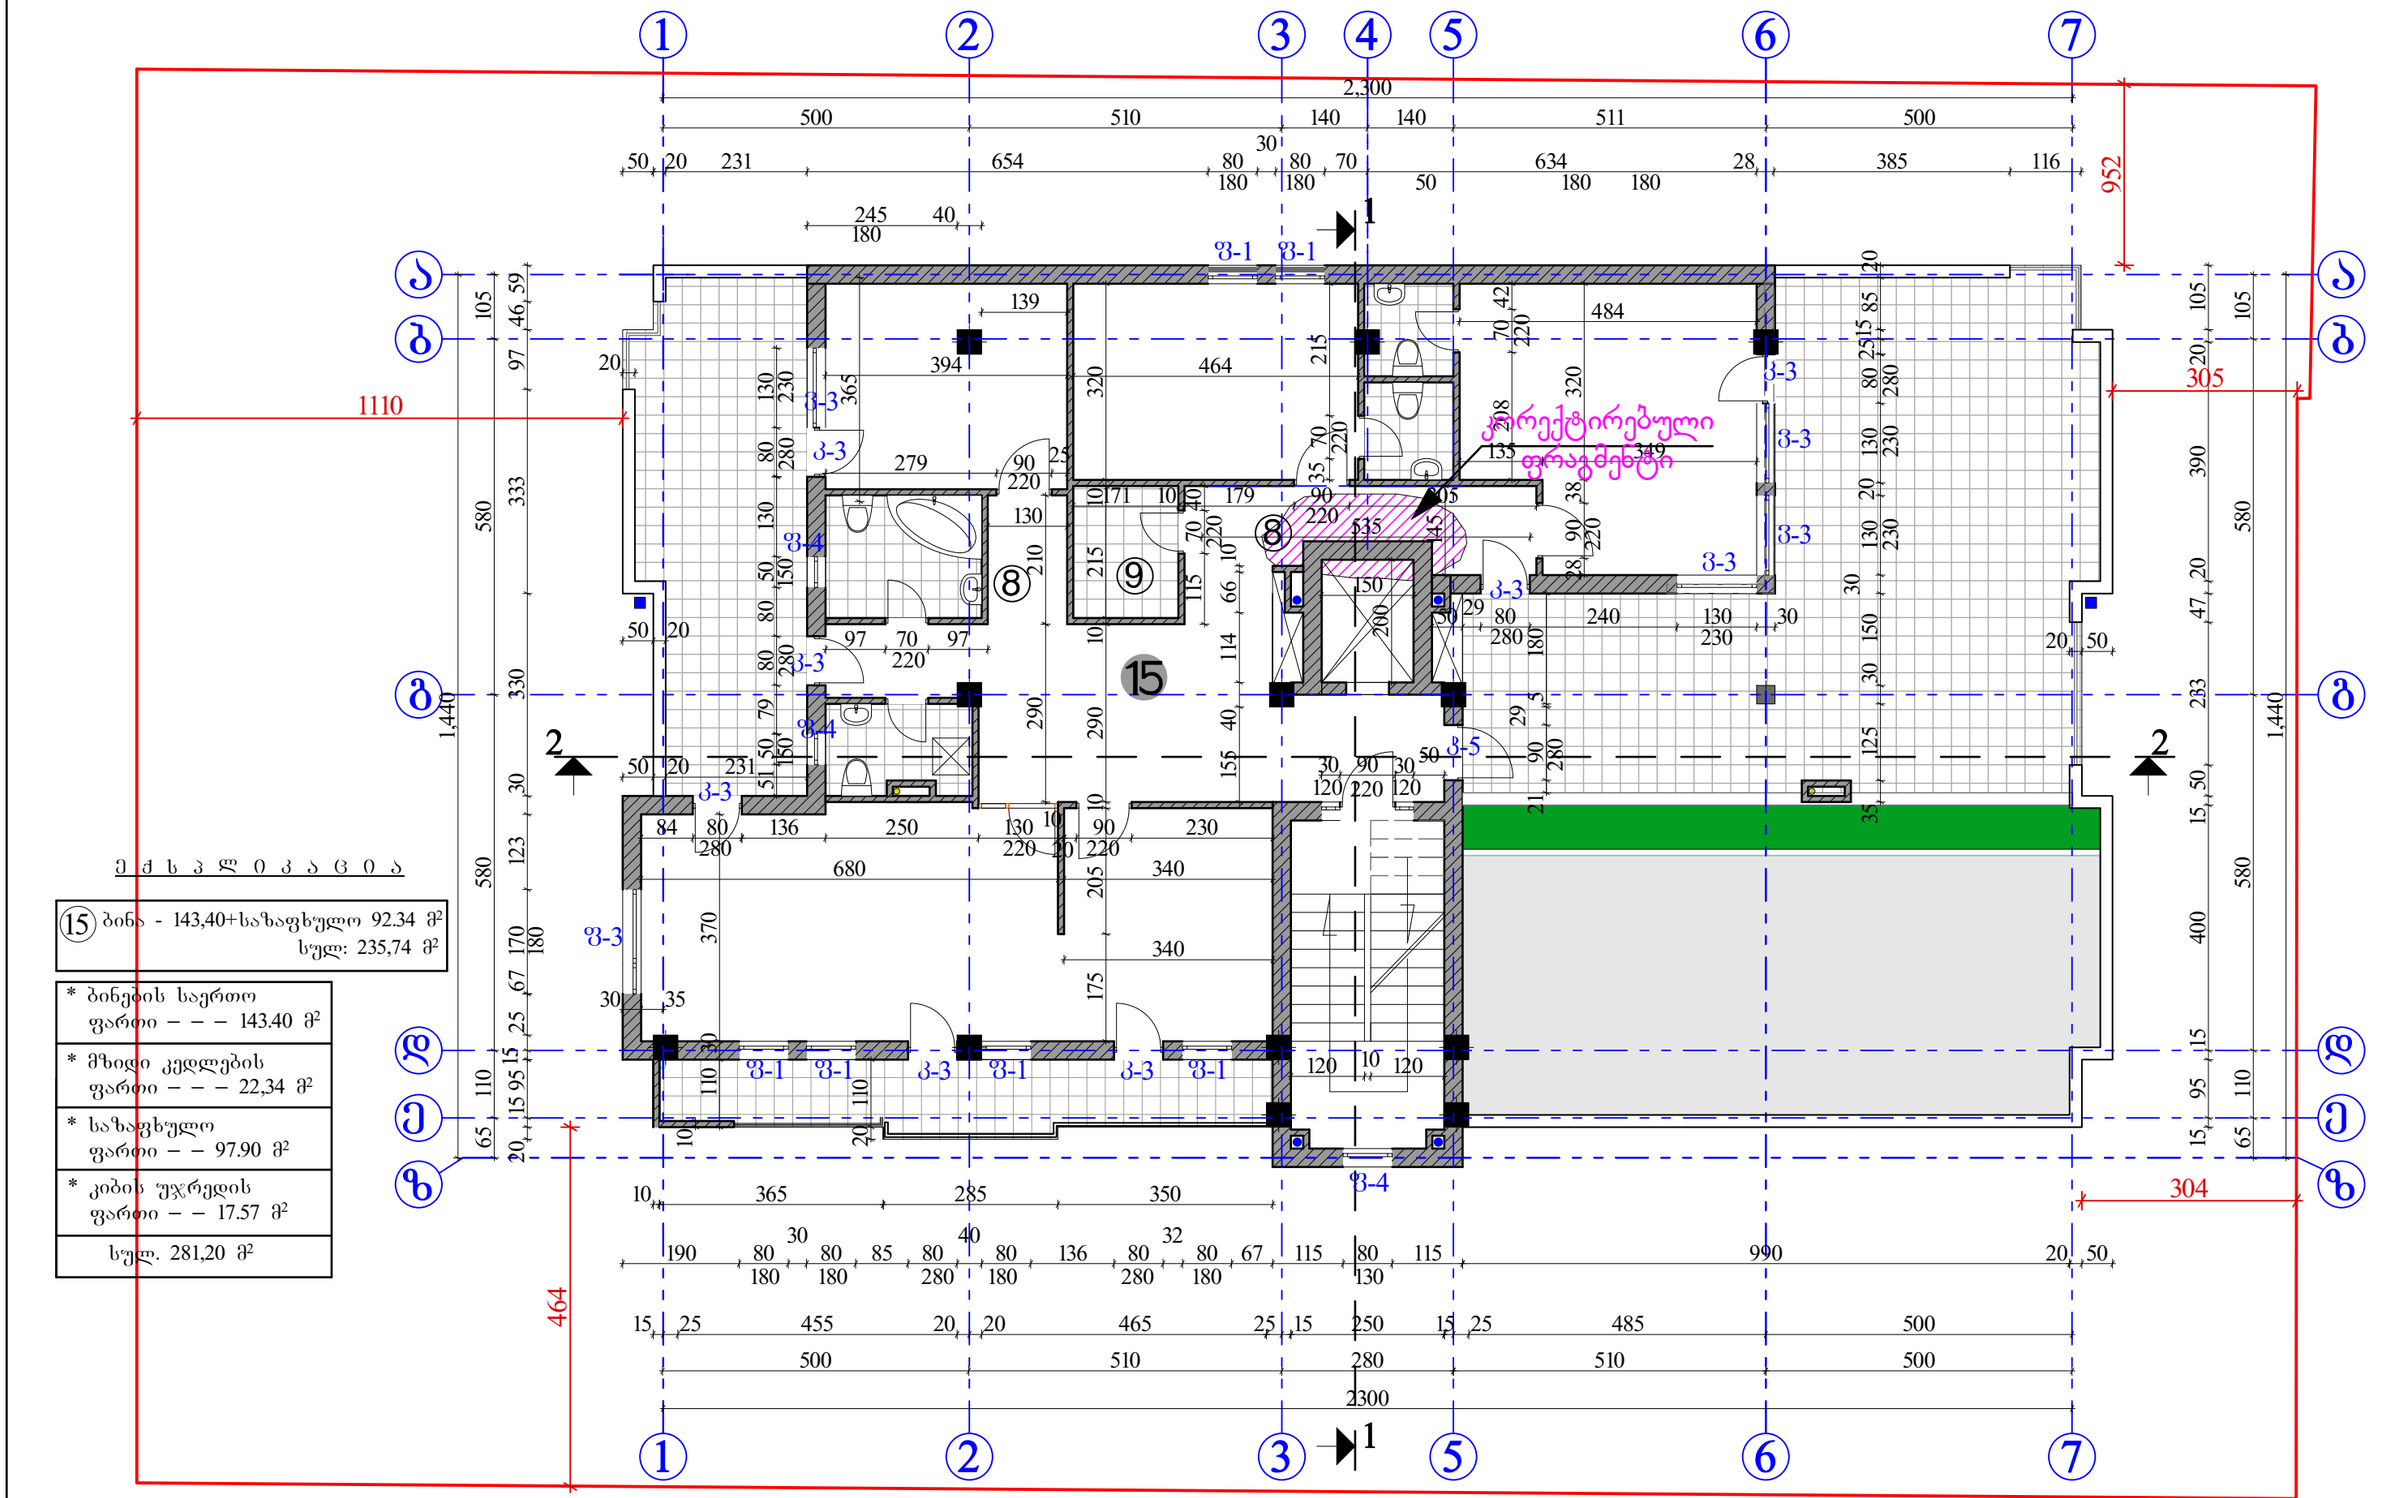

დირექტორი	გ. კაჭარავა			მრავალბინიანი საცხოვრებელი სახლი დიდი დიღომში	
პრ.მთ.არქ.	ნ. კაციტაძე				
დაამუშავა	გ. კაჭარავა			VIII სართულის გეგმა 23,10 ნიშნულზე	სტადია: მპ; ფურც.: ა-10; სულ.: 19
შეამოწმა	ნ. კაციტაძე				
				მ 1-100	L & A

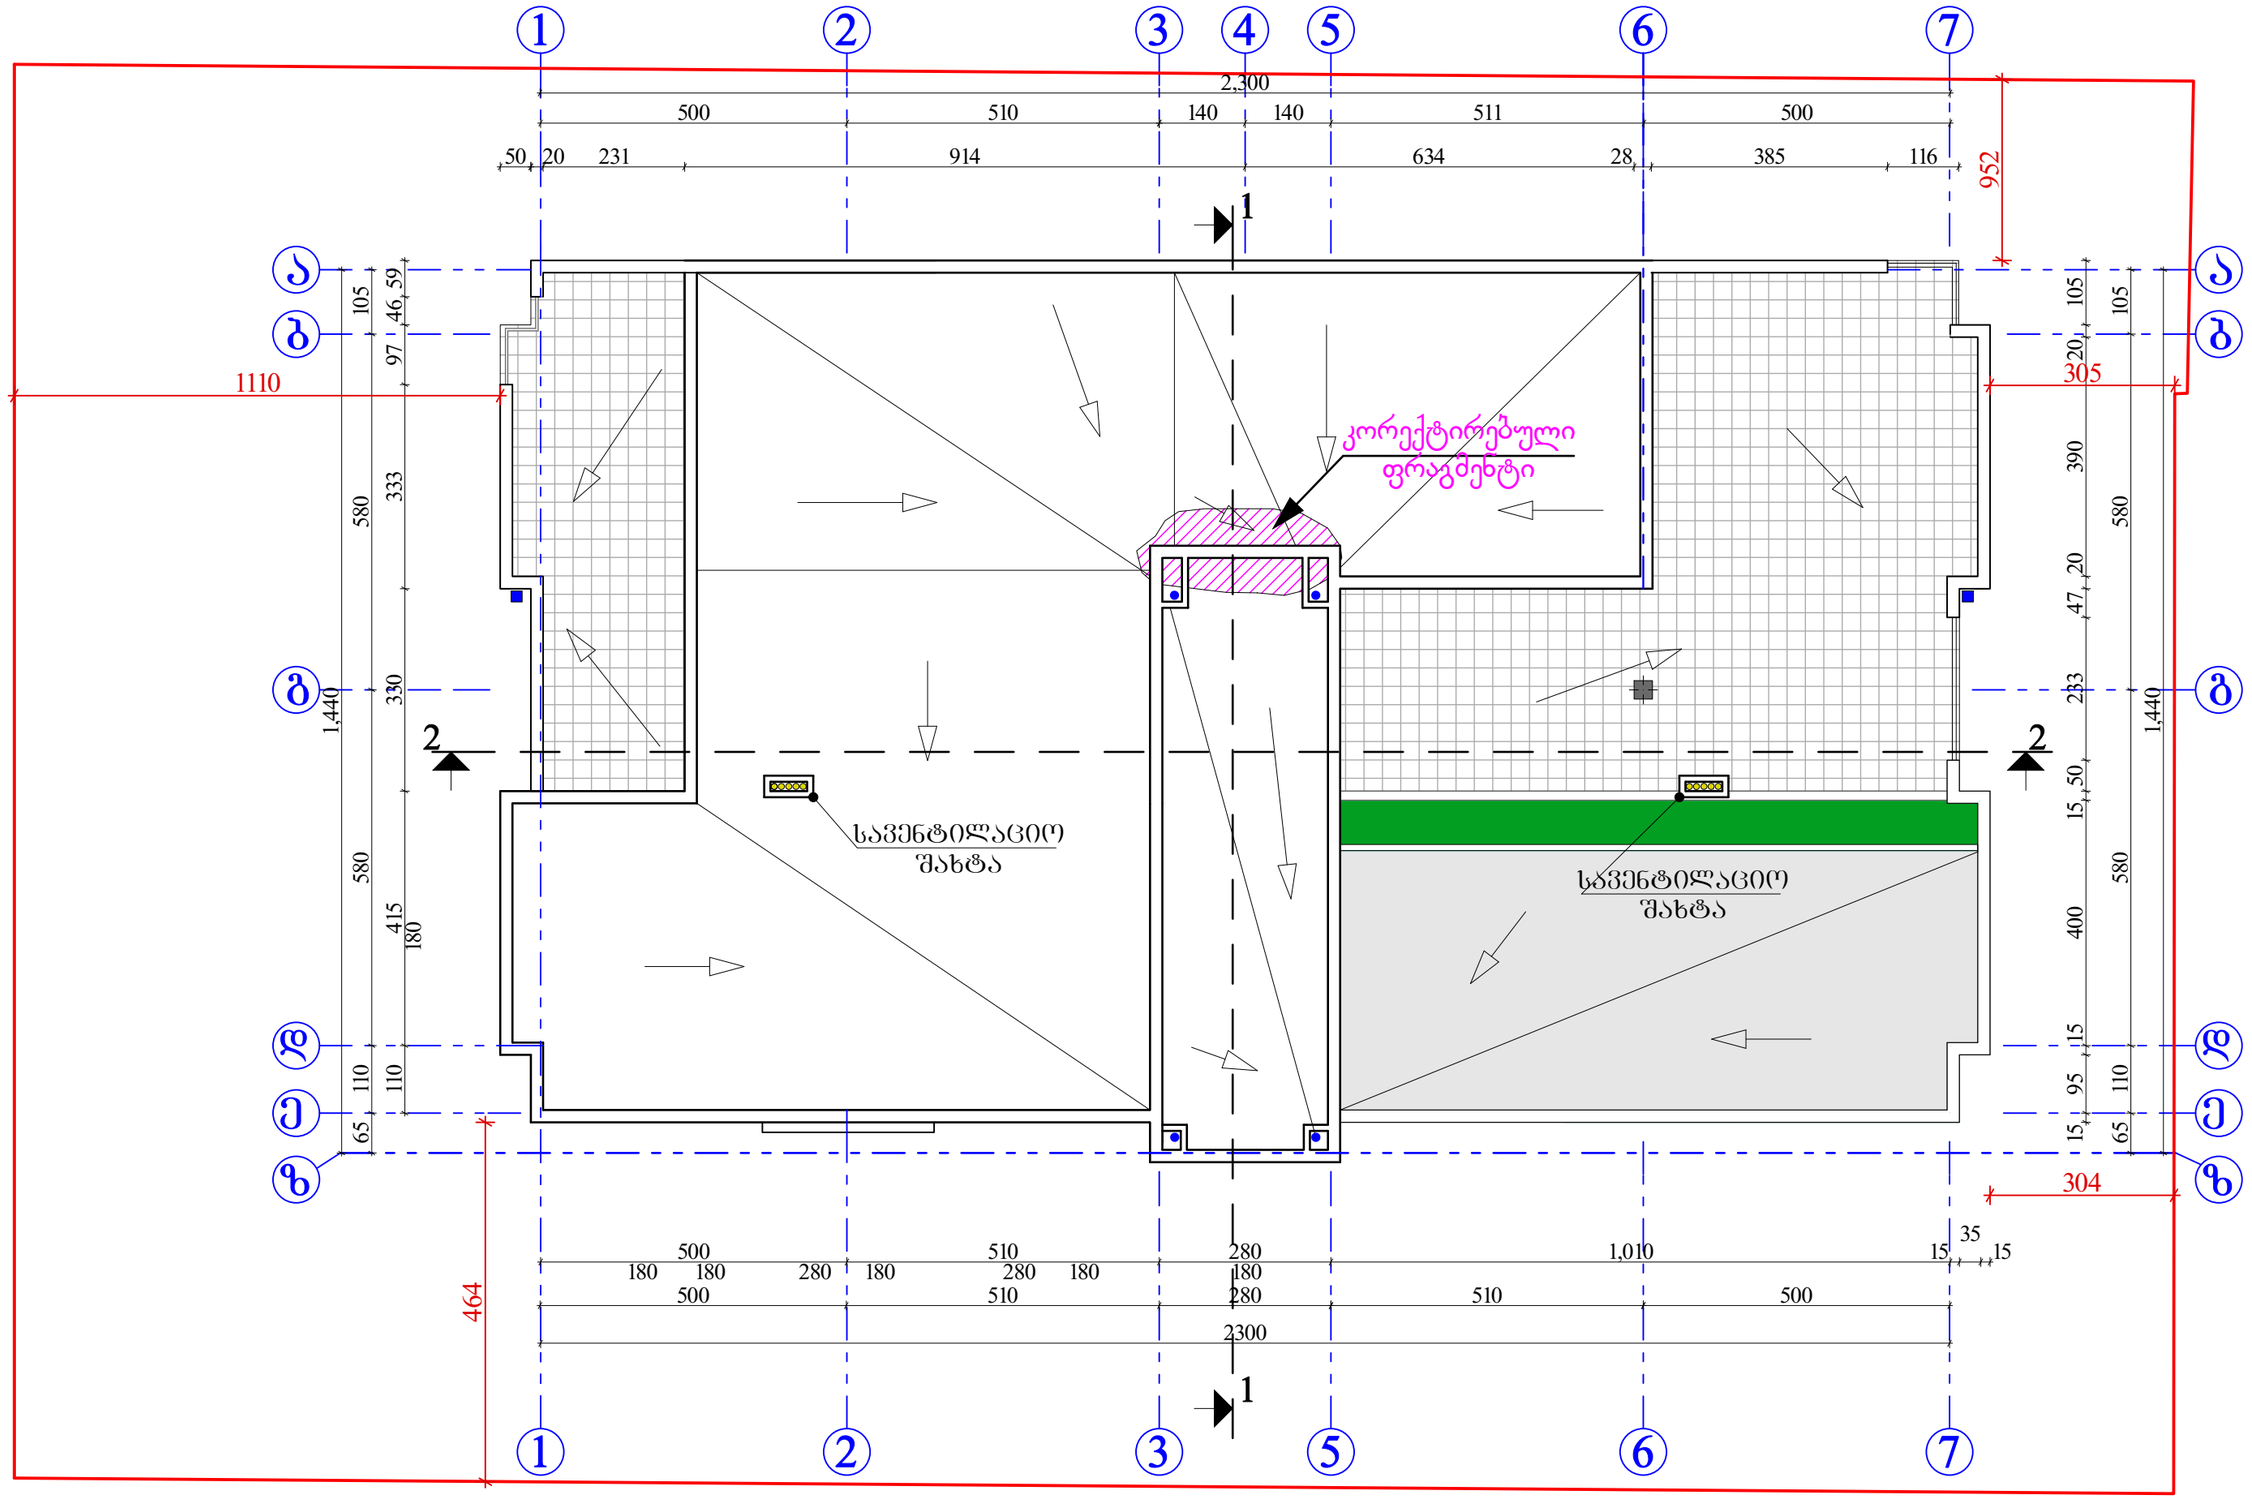

დირექტორი	გ. კაჭარავა			მრავალბინიანი საცხოვრებელი სახლი დიდი დიგომში
პრ.მთ.არქ.	ნ. კაციტაძე			
დაამუშავა	გ. კაჭარავა			სახურავის გეგმა წყლის გადაყვანის სქემით 23,10; 26,40; 28,70; ნიშნულებზე
შეამოწმა	ნ. კაციტაძე			

სტადია	ფურც.	სულ.
მპ	ა-12	19

მ 1-100

L & A