გენგეგმა
მ 1 : 500

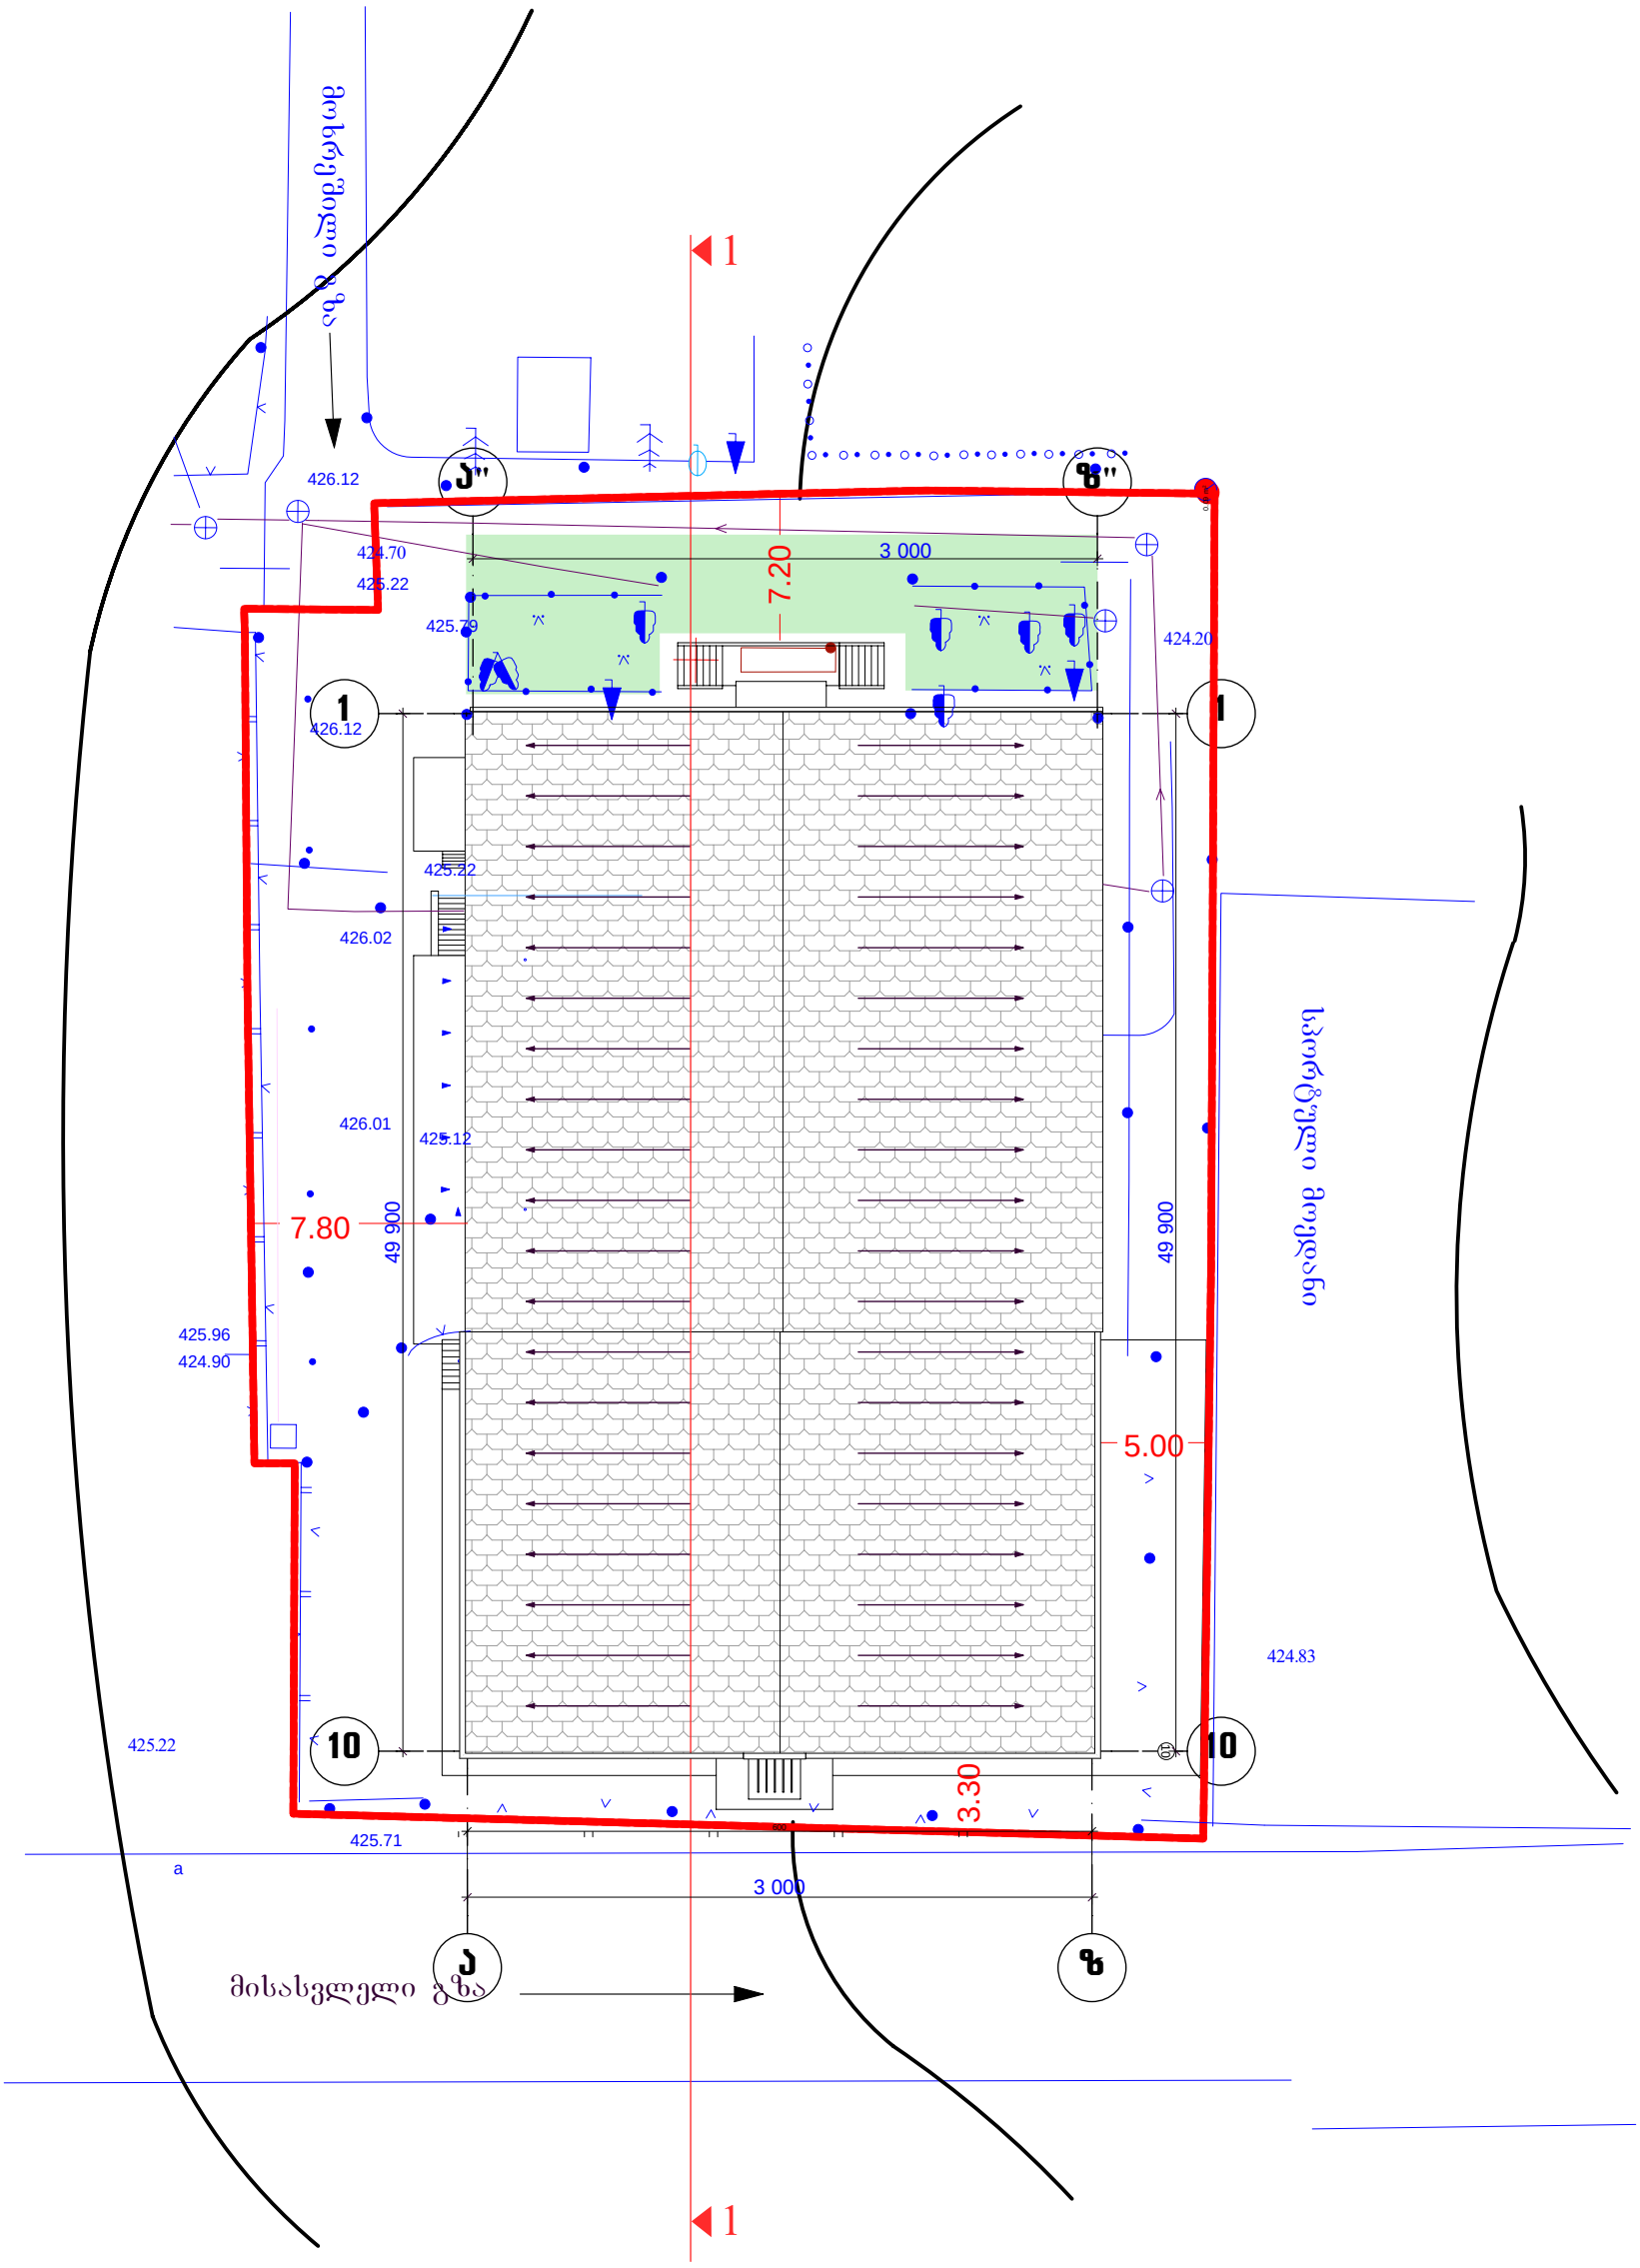

შ.პ.ს. "ლეკა"

თბილისი, ბელიაშვილის ქ. №40 სასაწყობო სავაჭრო-საოფისე შენობა		მასშტაბი 1 : 500 25.08.2011	ფურცელი
დირექტორი	ლ.პატარაია		ტექ. მაჩვენებლები
არქიტექტორი	ზ. კვირკველია		3
კორექ. პროექ. ავტორი	ლ.პატარაია		რაოდ. 13

გენგეგმა
მ 1 : 500

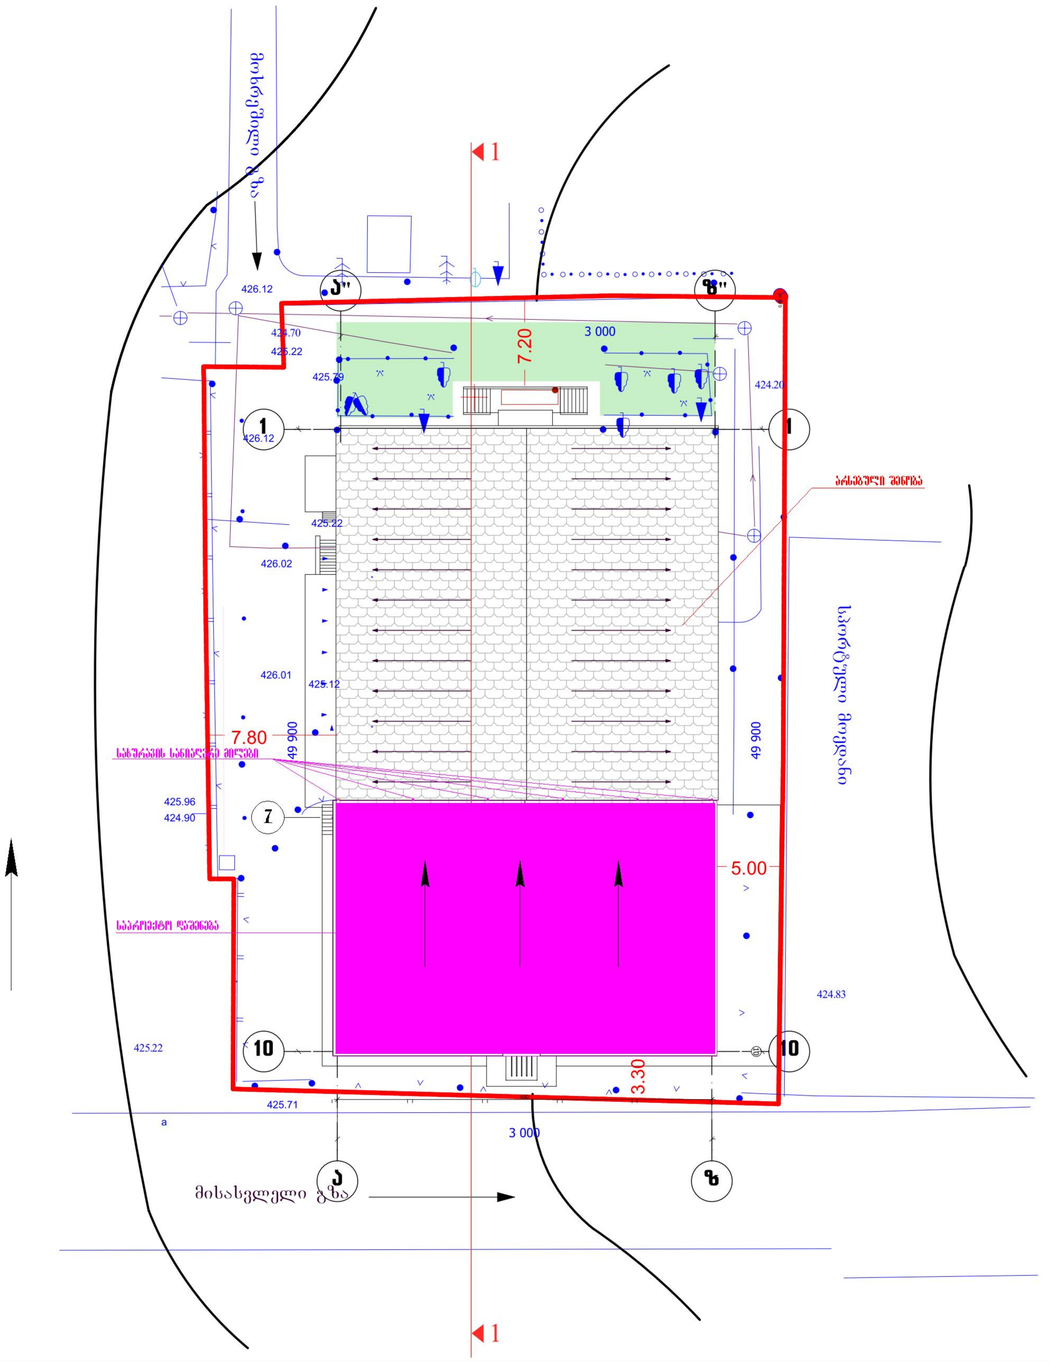

				ქ.თბილისში, ბელიაშვილის ქ. №40-ში შპს ..რიო..-ს საოფისე შენობის დაშენების პროექტი		დაკვეთა №:	
პრ.აფტორი	ა.დოლოძე						
კონსტრ.	თ.მაცაბერიძე			გენ-გეგმა მ. 1:500	სტადია	ფურც.	სულ
შეასრულა	ა.დოლოძე				მ.დ.	ა -	
					შ.პ.ს. ..არქდიზაინ ჯგუფი..		