
ავტოსადგომის გეგმა მ. 1:100

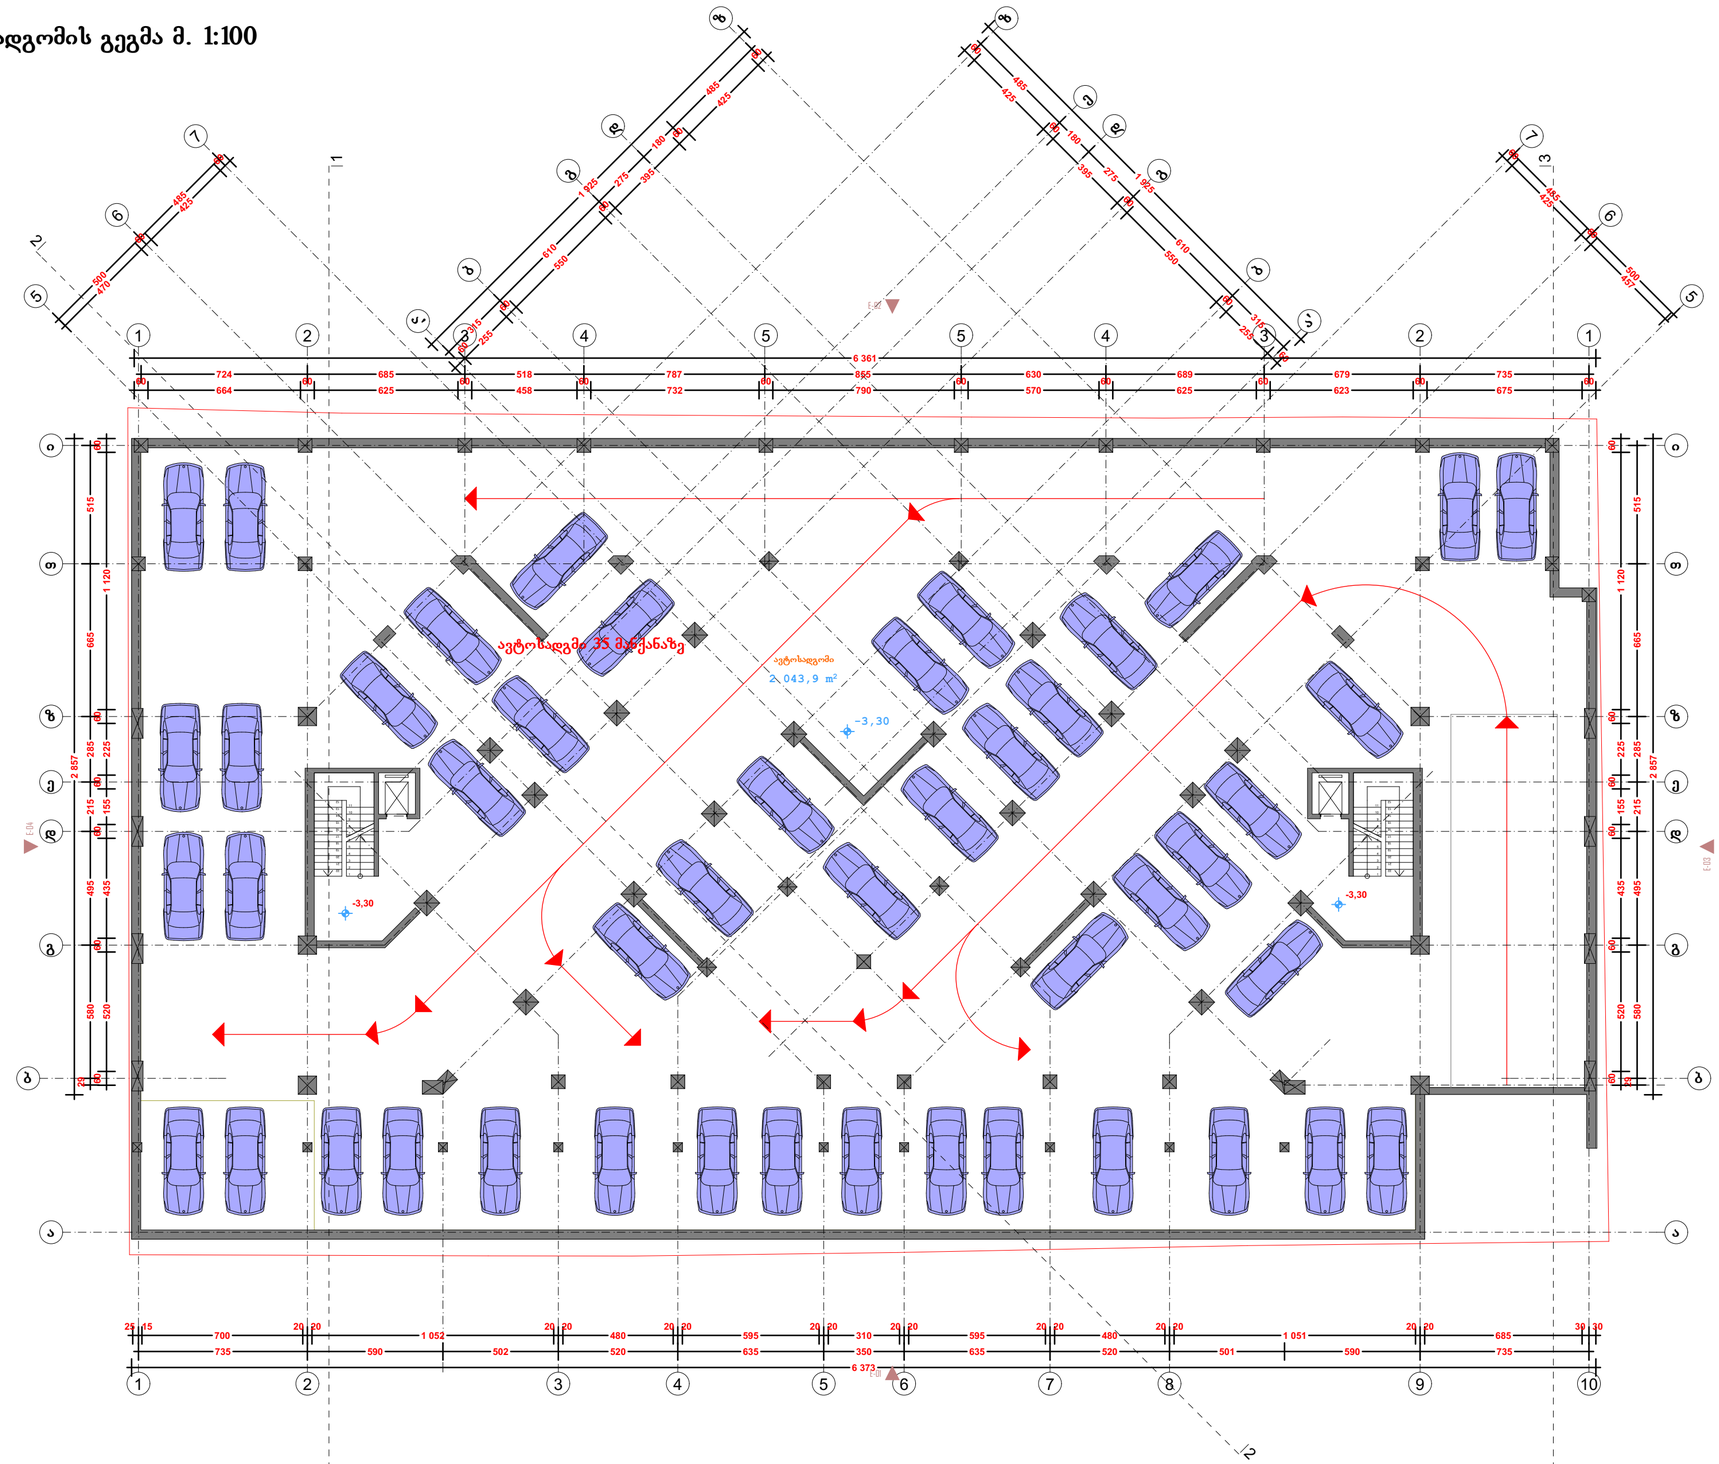

ფორმატი	A-3	თბილისი 2012 წ.	
		დაკვეთა #15-2012	

ექსპლიკაცია:

ავტოსადგომის ფართი - 2043.9 კვ.მ.
46 ავტომობილზე

პირობითი ნიშნები

- წითელი ხაზი
- ღერძის ხაზი
- ±0,00 ნიშნულის მაჩვენებელი
- ჭრილის მაჩვენებელი

შენიშვნები:

პროექტში ცვლილებები შეთანხმებული უნდა იქნეს პროექტის ავტორთან და მერიის საქალაქო სამსახურთან.

პროექტის სახელწოდება

ქ. თბილისი. ქეთევან წამებულის გამზ. #68
მრავალბინიანი საცხოვრებელი სახლის
კორექტირებული პროექტი

დამკვეთი

ამხანაგობა "ქეთევან წამებულის 68"


შპს "ლ.ლ. და კომპანია"

თანამდებობა	გვარი	ხელმოწერა
დირექტორი	მ. ლოსაბერძე	
პროექტის ავტორი	დ. ლოსაბერძე	

მასშტაბი	1:100	ავტოსადგომის გეგმა
თარიღი	03.10.2012	

სტადია	ფურცლები	ფურცელი
ესკიზი	31	2

I სართულის გეგმა მ. 1:100

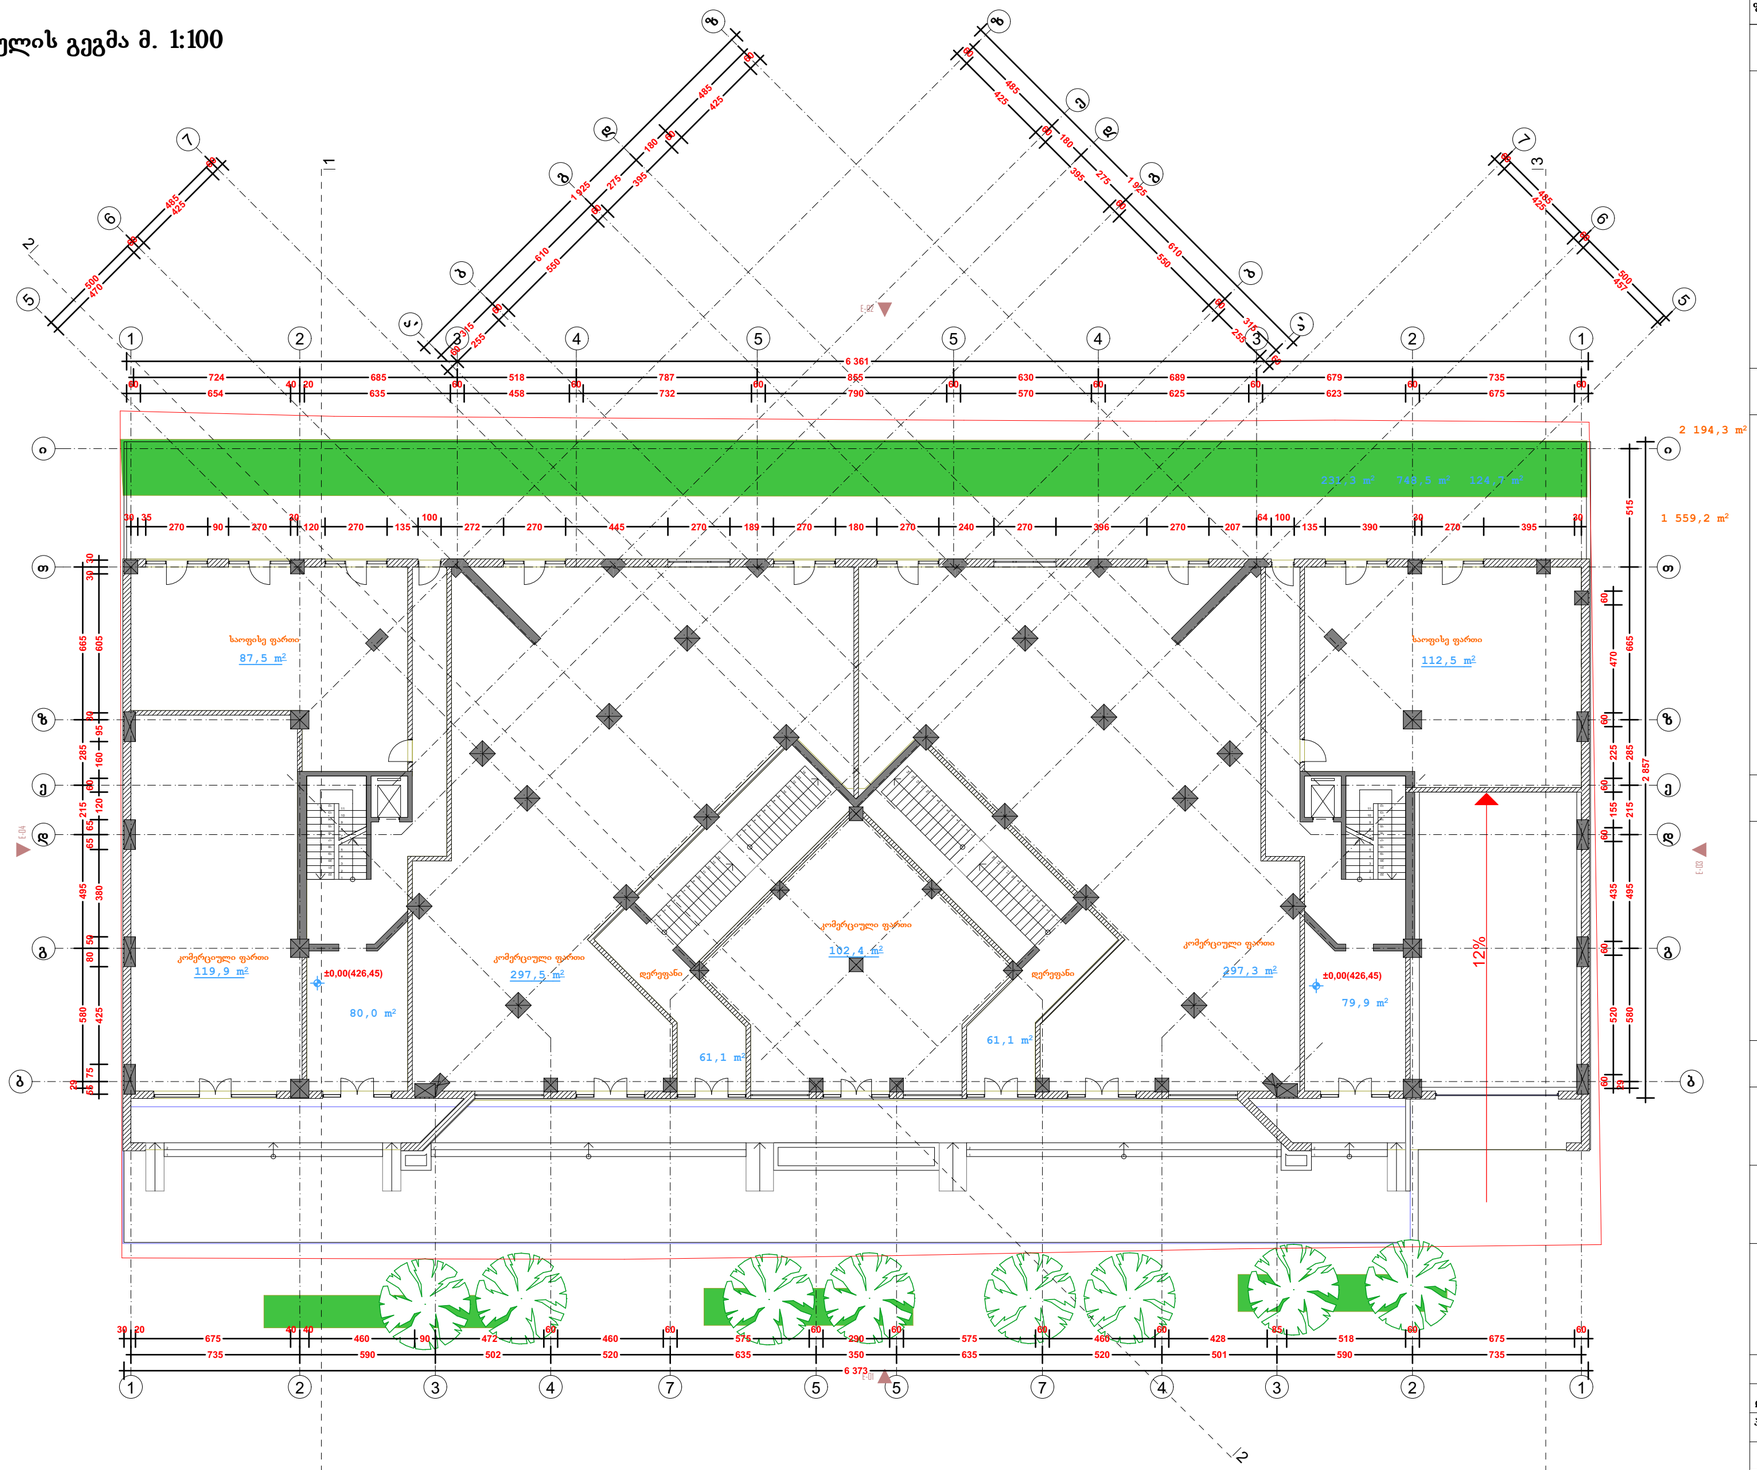

ფორმატი	A-3	თბილისი 2012 წ.	
		დეკემბერი #15-2012	

ექსპლიკაცია:

კომერციული ფართი - 817.1 კვ.მ.
საოფისე ფართი - 200.0 კვ.მ.
დერეფნის ფართი - 511.4 კვ.მ.
სადარბაზოების ფართი - 159.9 კვ.მ.

გარე კონტურზე დათვლილი
კ2 კოეფიციენტის ფართი - 1104.5 კვ.მ.

პირობითი ნიშნები

- წითელი ხაზი
- ღერძის ხაზი
- ±0,00 ნიშნულის მაჩვენებელი
- ჭრილის მაჩვენებელი

შენიშვნები:

პროექტში ცვლილებები შეთანხმებული უნდა იქნეს პროექტის ავტორთან და მერიის საქალაქო სამსახურთან.

პროექტის სახელწოდება

ქ. თბილისი. ქეთევან წამებულის გამზ. #68
მრავალბინიანი საცხოვრებელი სახლის
კორექტირებული პროექტი

დამკვეთი


ამხანაგობა "ქეთევან წამებულის 68"

შპს "ლ.ლ. და კომპანია"

თანამდებობა	გვარი	ხელმოწერა
დირექტორი	მ. ლოსაბერძე	
პროექტის ავტორი	დ. ლოსაბერძე	

მასშტაბი	1:100	I სართულის გეგმა	
თარიღი	03.10.2012		
სტადია		ფურცლები	ფურცელი
ესკიზი		31	3

II სართულის გეგმა მ. 1:100

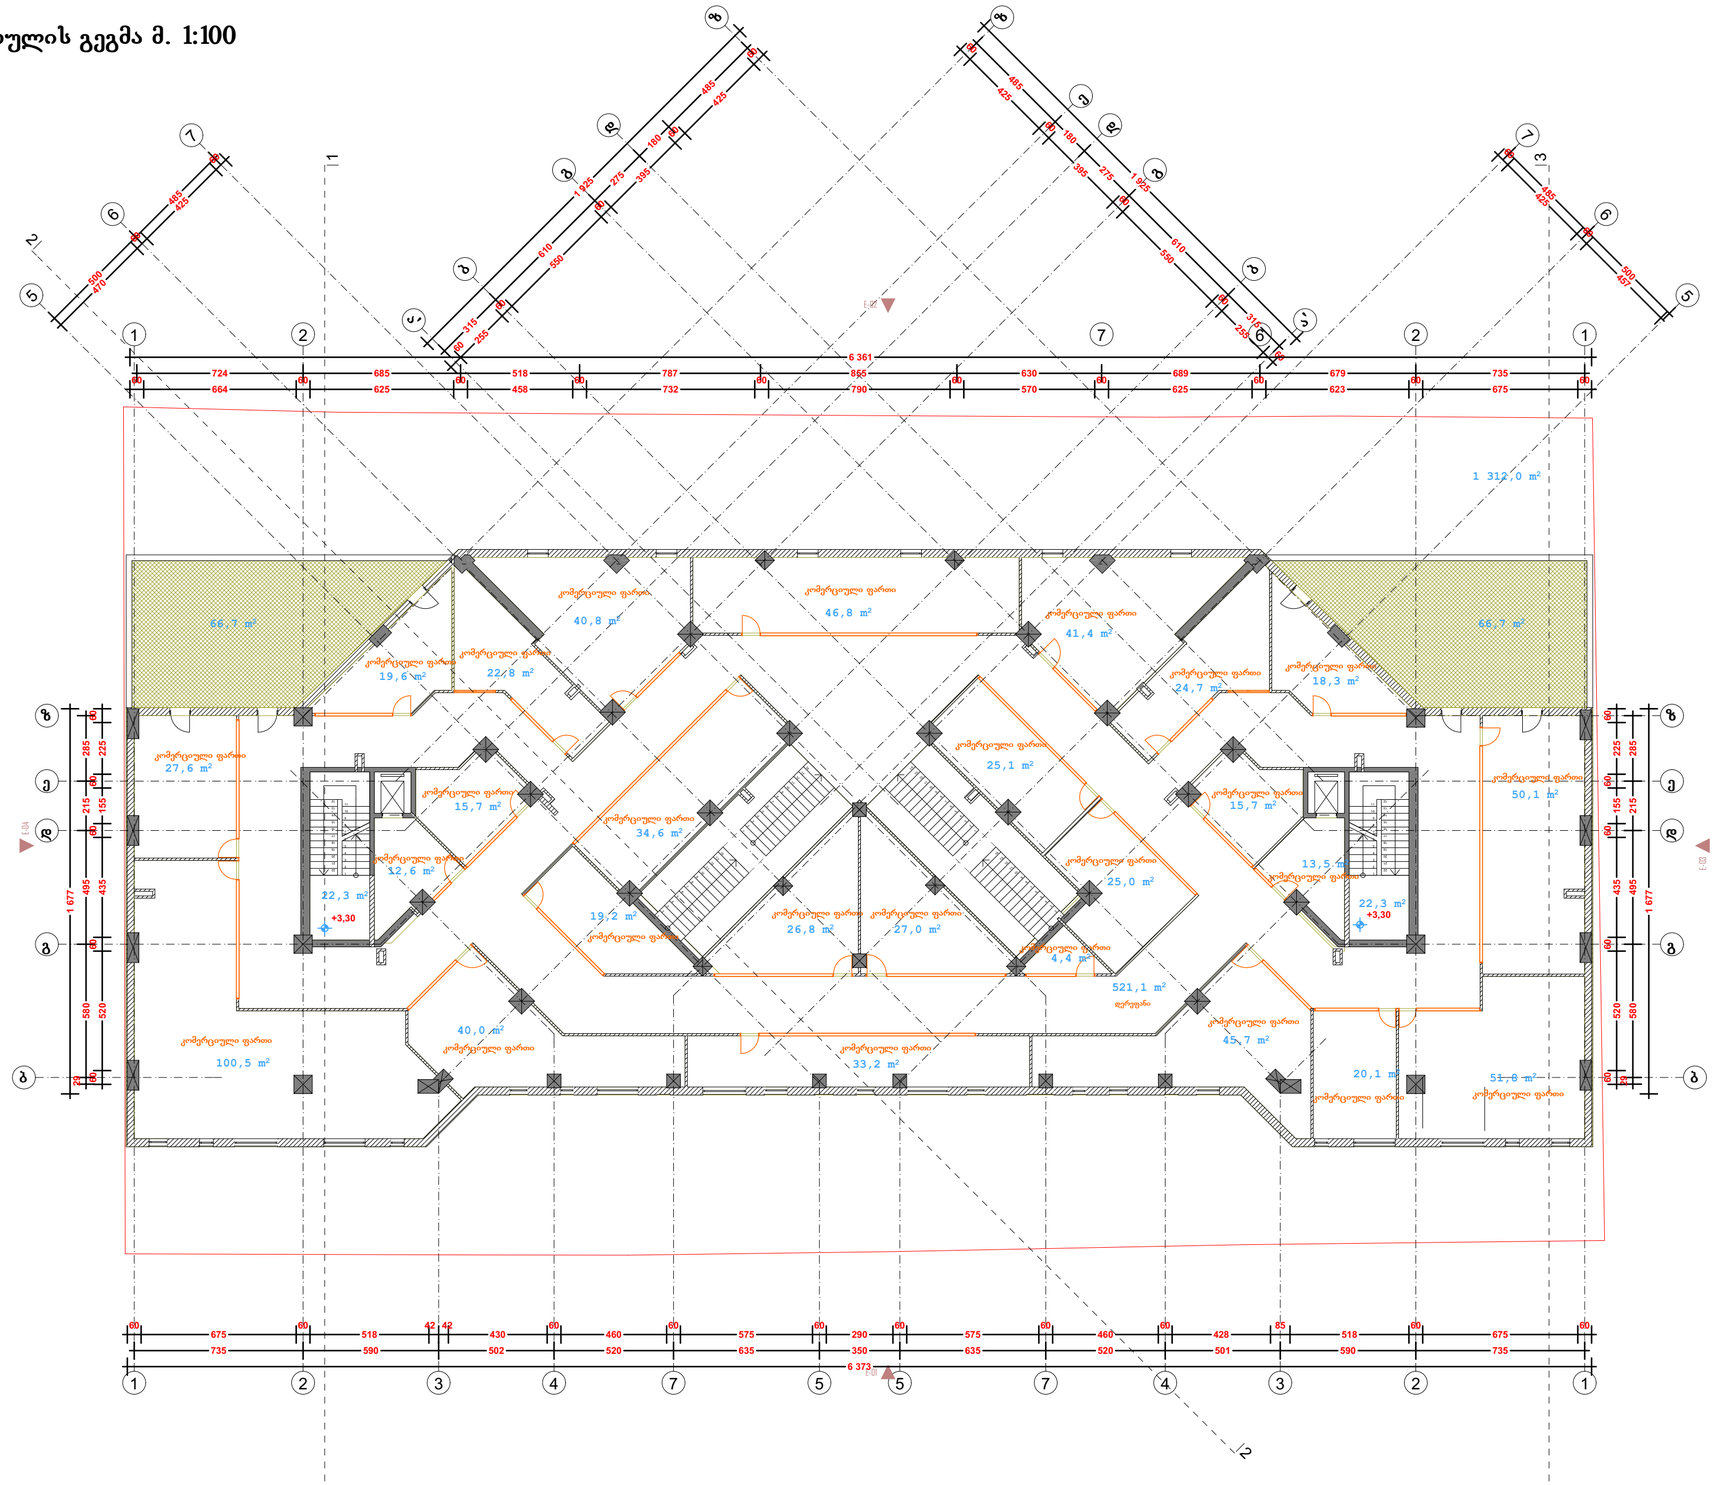

ფორმატი	A-3	თბილისი 2012 წ.	
		დაკვეთა #15-2012	

ექსპლიკაცია:

კომერციული ფართი - 803.0 კვ.მ.
დერეფნის ფართი - 521.1 კვ.მ.
სადარბაზოების ფართი - 44.6 კვ.მ.
საზაფხულო ფართი - 133.4 კვ.მ.

გარე კონტურზე დათვლილი
კ2 კოეფიციენტის ფართი - 1312.0 კვ.მ.

პირობითი ნიშნები

წითელი ხაზი
ღერძის ხაზი
±0,00 ნიშნულის მაჩვენებელი
ჭრილის მაჩვენებელი

შენიშვნები:

პროექტში ცვლილებები შეთანხმებული უნდა იქნეს პროექტის ავტორთან და მერიის საქალაქო სამსახურთან.

პროექტის სახელწოდება

ქ. თბილისი. ქეთევან წამებულის გამზ. #68
მრავალბინიანი საცხოვრებელი სახლის
კორექტირებული პროექტი


დამკვეთი

ამხანაგობა "ქეთევან წამებულის 68"

შპს "ლ.ლ. და კომპანია"

თანამდებობა	გვარი	ხელმოწერა
დირექტორი	მ. ლოსაბერძე	
პროექტის ავტორი	დ. ლოსაბერძე	
მასშტაბი	1:100	II სართულის გეგმა
თარიღი	03.10.2012	
სტადია		ფურცლები / ფურცელი
ესკიზი		31 / 4

III სართულის გეგმა მ. 1:100

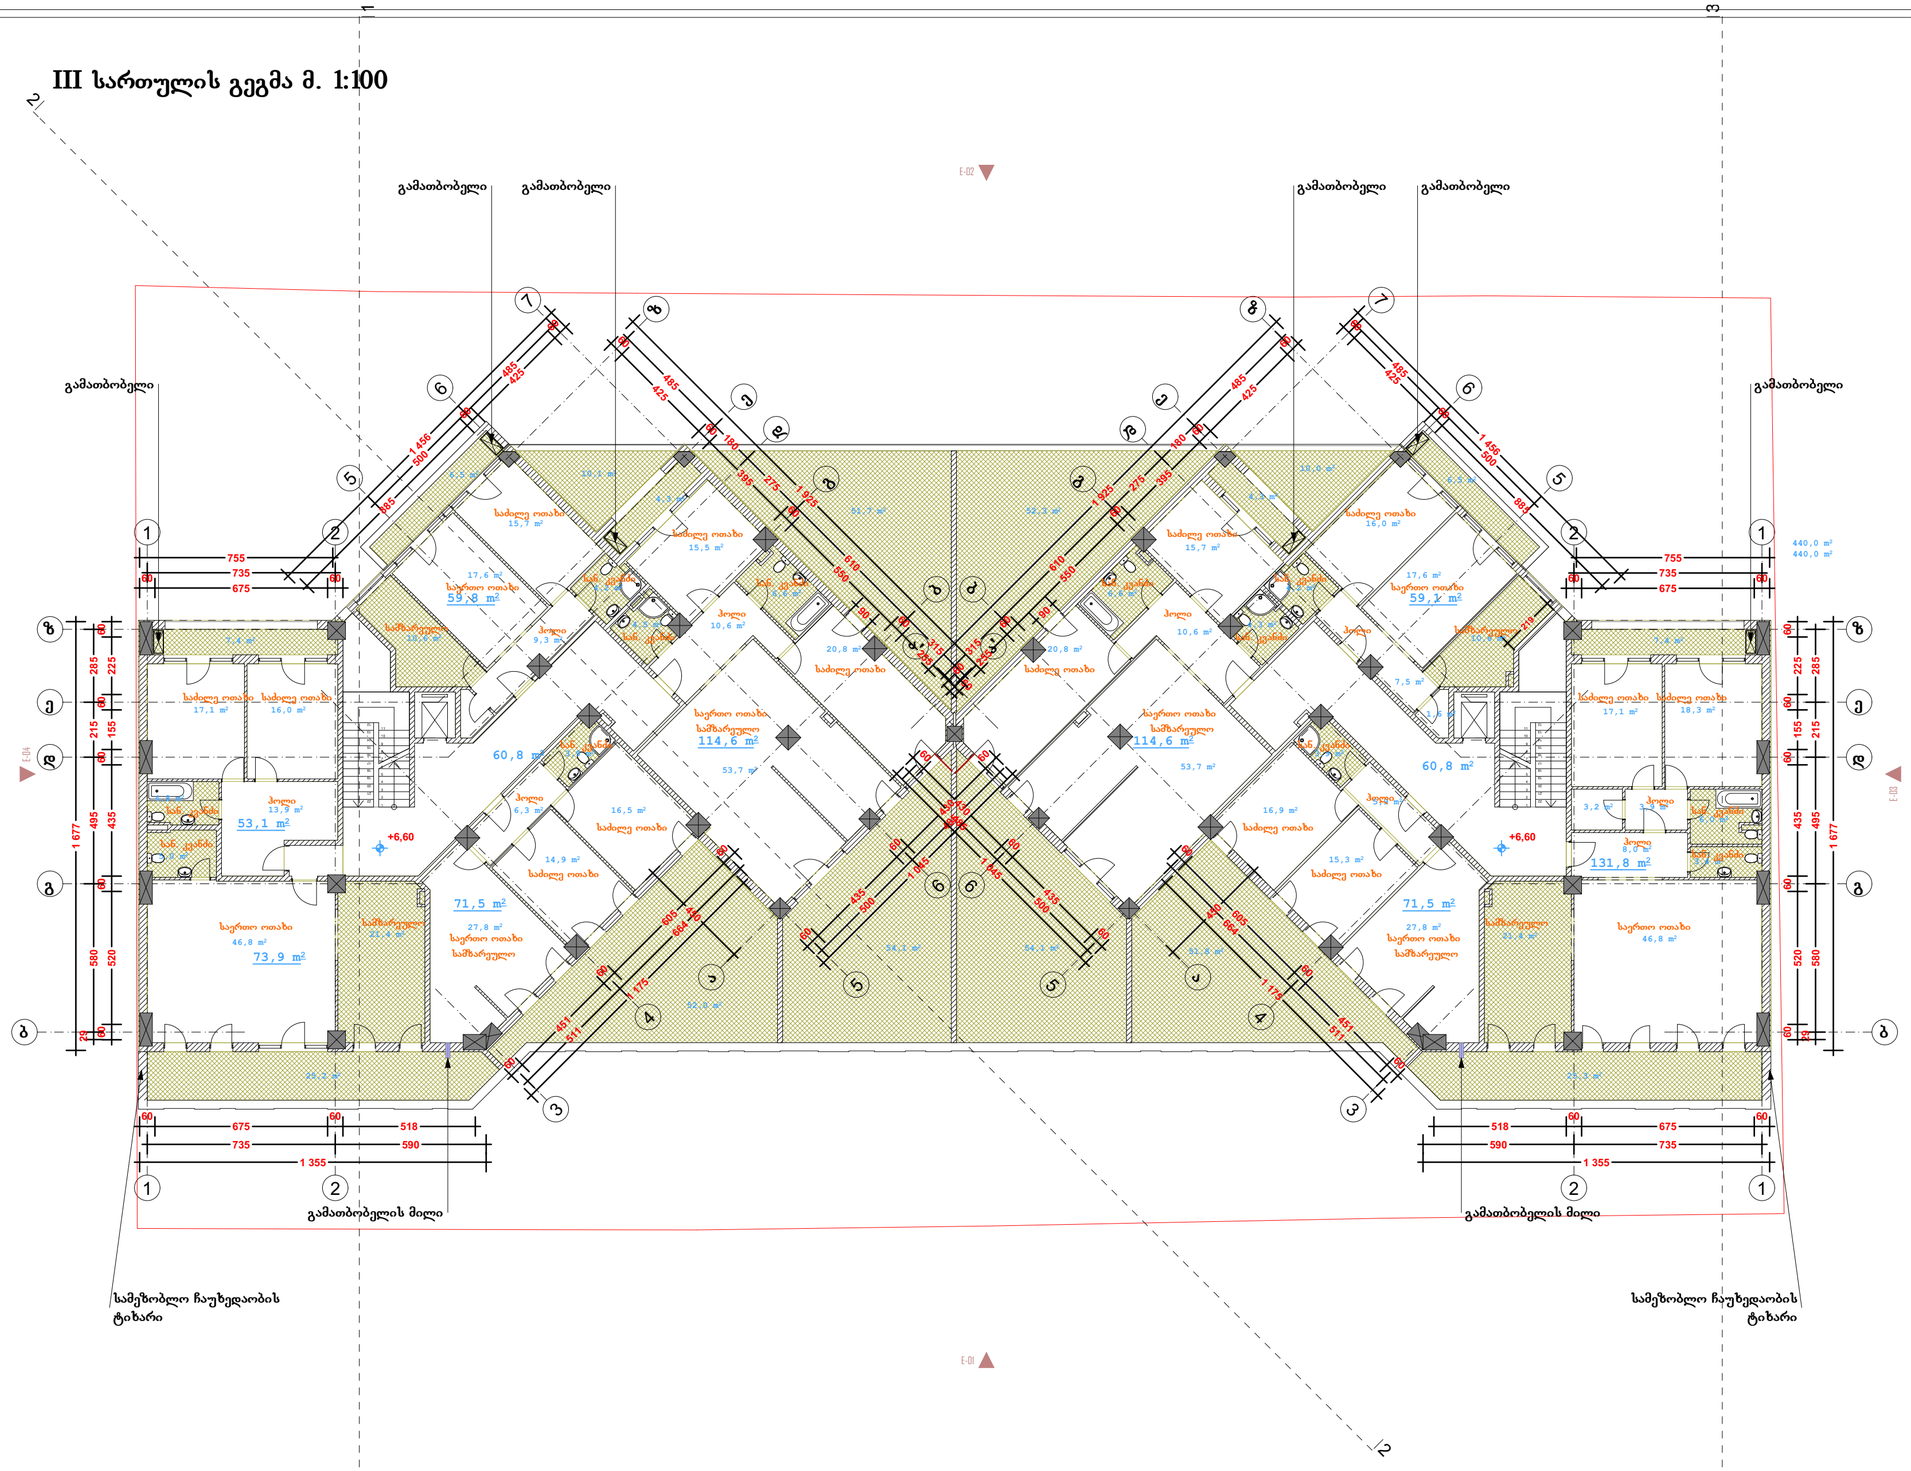

ფორმატი A-3

თბილისი 2012 წ.

დაკვეთა #15-2012

ექსპლიკაცია:

საცხოვრებელი ფართი - 749.9 კვ.მ.
საზაფხულო ფართი - 423.0 კვ.მ.
სადარბაზოების ფართი - 121.6 კვ.მ.

გარე კონტურზე დათვლილი
კ2 კოეფიციენტის ფართი - 880.0 კვ.მ.

პირობითი ნიშნები

წითელი ხაზი

ღერძის ხაზი

±0,00 ნიშნულის მაჩვენებელი

ჭრილის მაჩვენებელი

შენიშვნები:

პროექტში ცვლილებები შეთანხმებული უნდა იქნეს პროექტის ავტორთან და მერიის საქალაქო სამსახურთან.

პროექტის სახელწოდება

ქ. თბილისი. ქეთევან წამებულის გამზ. #68
მრავალბინიანი საცხოვრებელი სახლის
კორექტირებული პროექტი

დამკვეთი


ამხანაგობა "ქეთევან წამებულის 68"

შპს "ლ.ლ. და კომპანია"

თანამდებობა	გვარი	ხელმოწერა
დირექტორი	მ. ლოსაბერძე	
პროექტის ავტორი	დ. ლოსაბერძე	
მასშტაბი	1:100	III სართულის გეგმა
თარიღი	03.10.2012	

სტადია	ფურცლები	ფურცელი
ესკიზი	31	5

IV სართულის გეგმა მ. 1:100

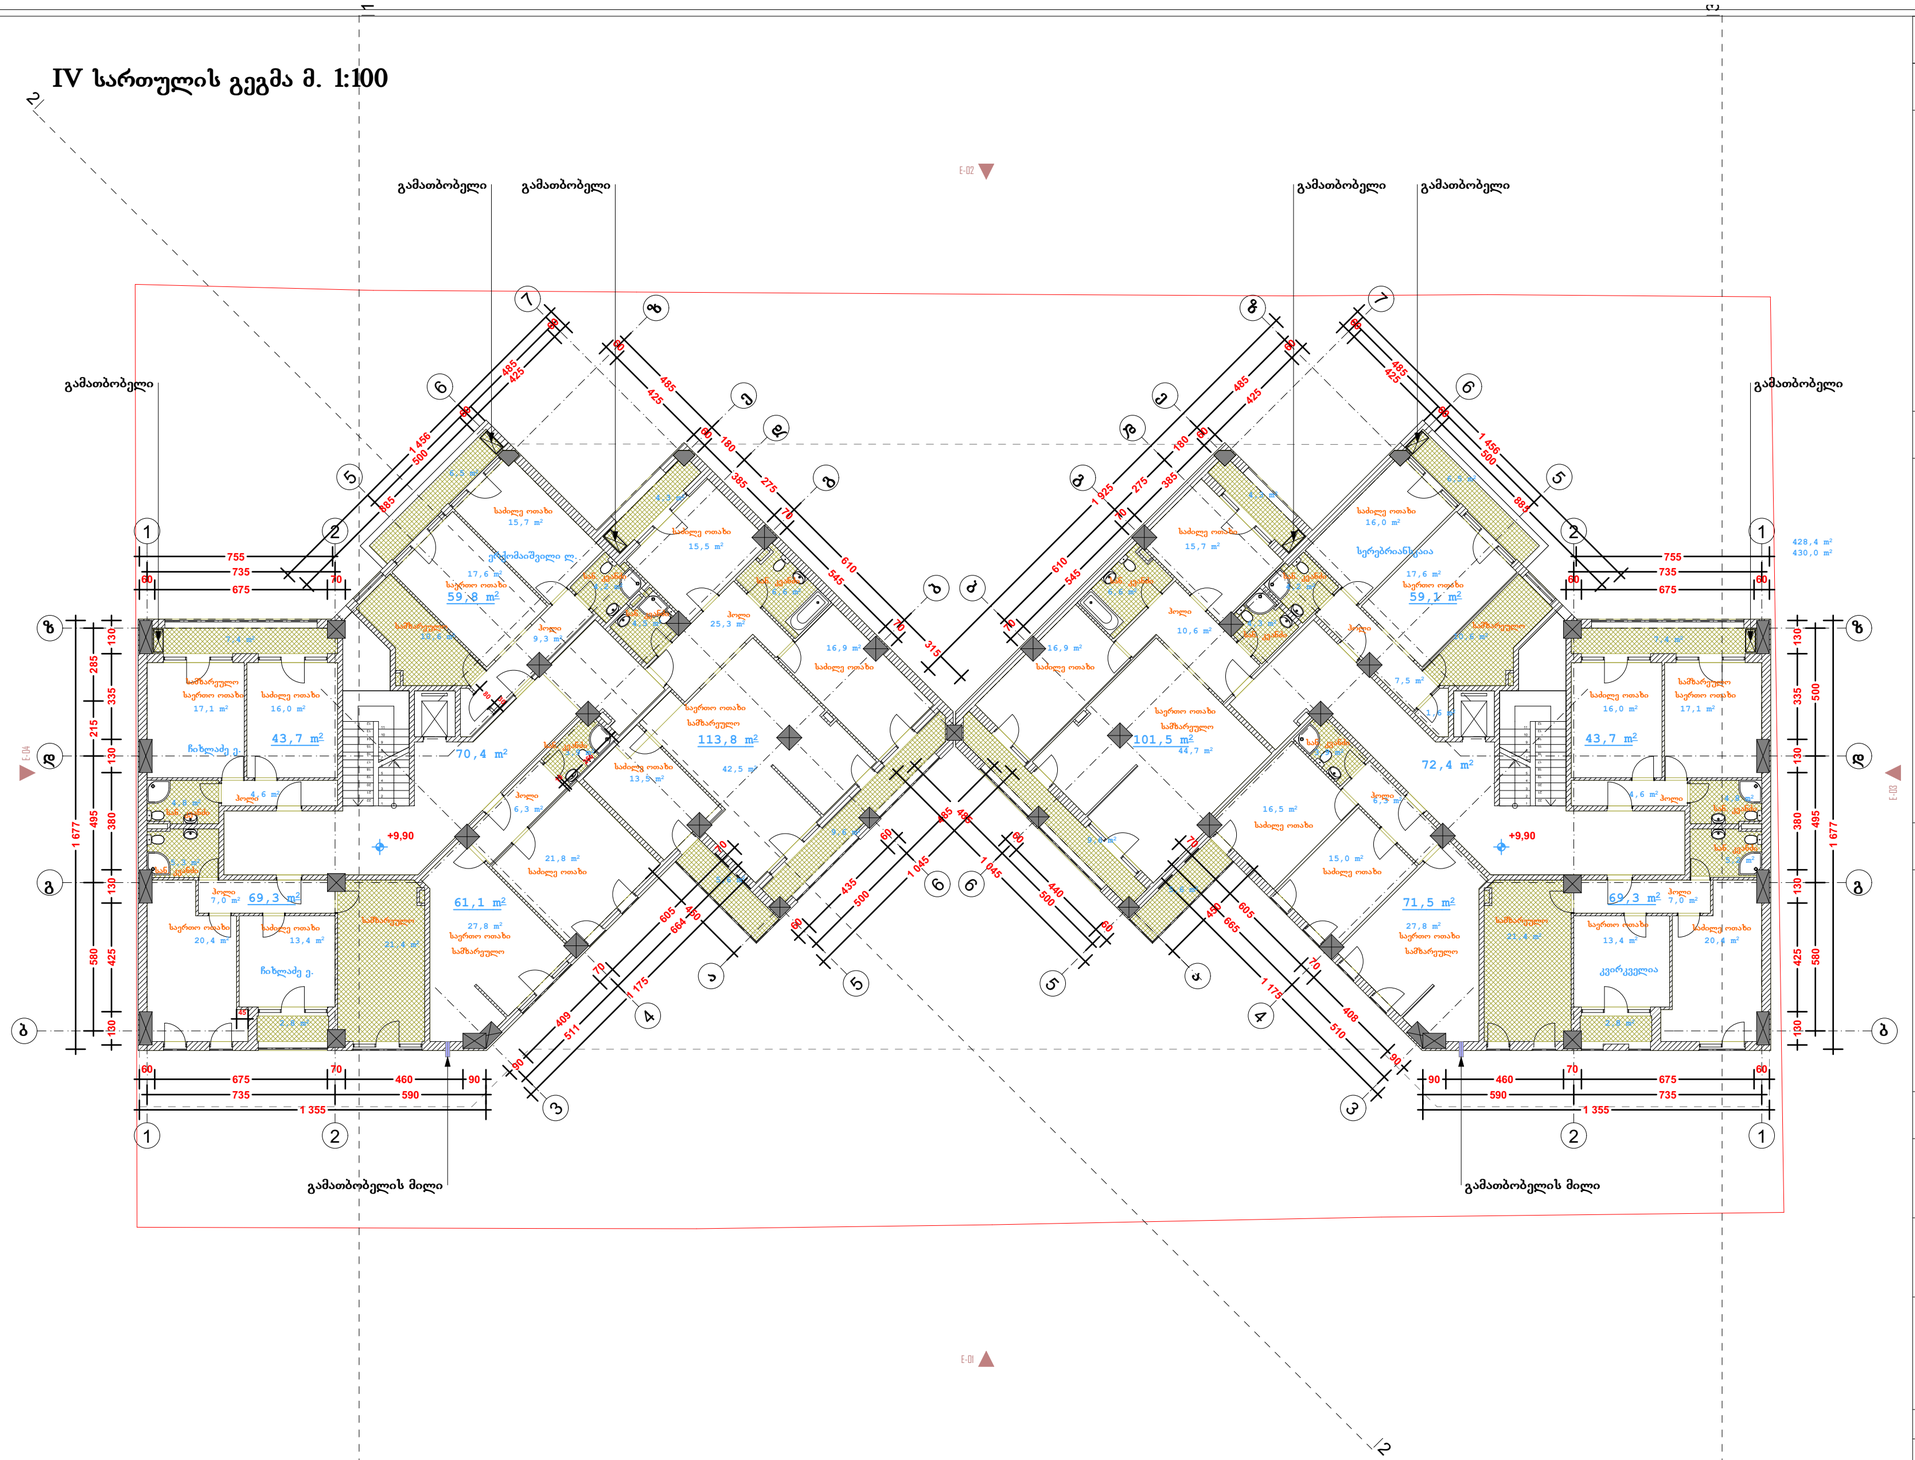

ფორმატი	A-3	თბილისი 2012 წ.	
		დაკვეთა #15-2012	

ექსპლიკაცია:

საცხოვრებელი ფართი - 692.8 კვ.მ.
საზაფხულო ფართი - 72.4 კვ.მ.
სადარბაზოების ფართი - 142.8 კვ.მ.

გარე კონტურზე დათვლილი
კ2 კოეფიციენტის ფართი - 858.4 კვ.მ.

პირობითი ნიშნები

წითელი ხაზი

ღერძის ხაზი

±0,00 ნიშნულის მაჩვენებელი

ჭრილის მაჩვენებელი

შენიშვნები:

პროექტში ცვლილებები შეთანხმებული უნდა იქნეს პროექტის ავტორთან და მერიის საქალაქო სამსახურთან.

პროექტის სახელწოდება

ქ. თბილისი. ქეთევან წამებულის გამზ. #68
მრავალბინიანი საცხოვრებელი სახლის
კორექტირებული პროექტი


დამკვეთი

ამხანაგობა "ქეთევან წამებულის 68"

შპს "ლ.ლ. და კომპანია"

თანამდებობა	გვარი	ხელმოწერა
დირექტორი	მ. ლოსაბერძე	
პროექტის ავტორი	დ. ლოსაბერძე	
მასშტაბი	1:100	IV სართულის გეგმა
თარიღი	03.10.2012	
სტადია	ფურცლები	ფურცელი
ესკიზი	31	6

V სართულის გეგმა მ. 1:100

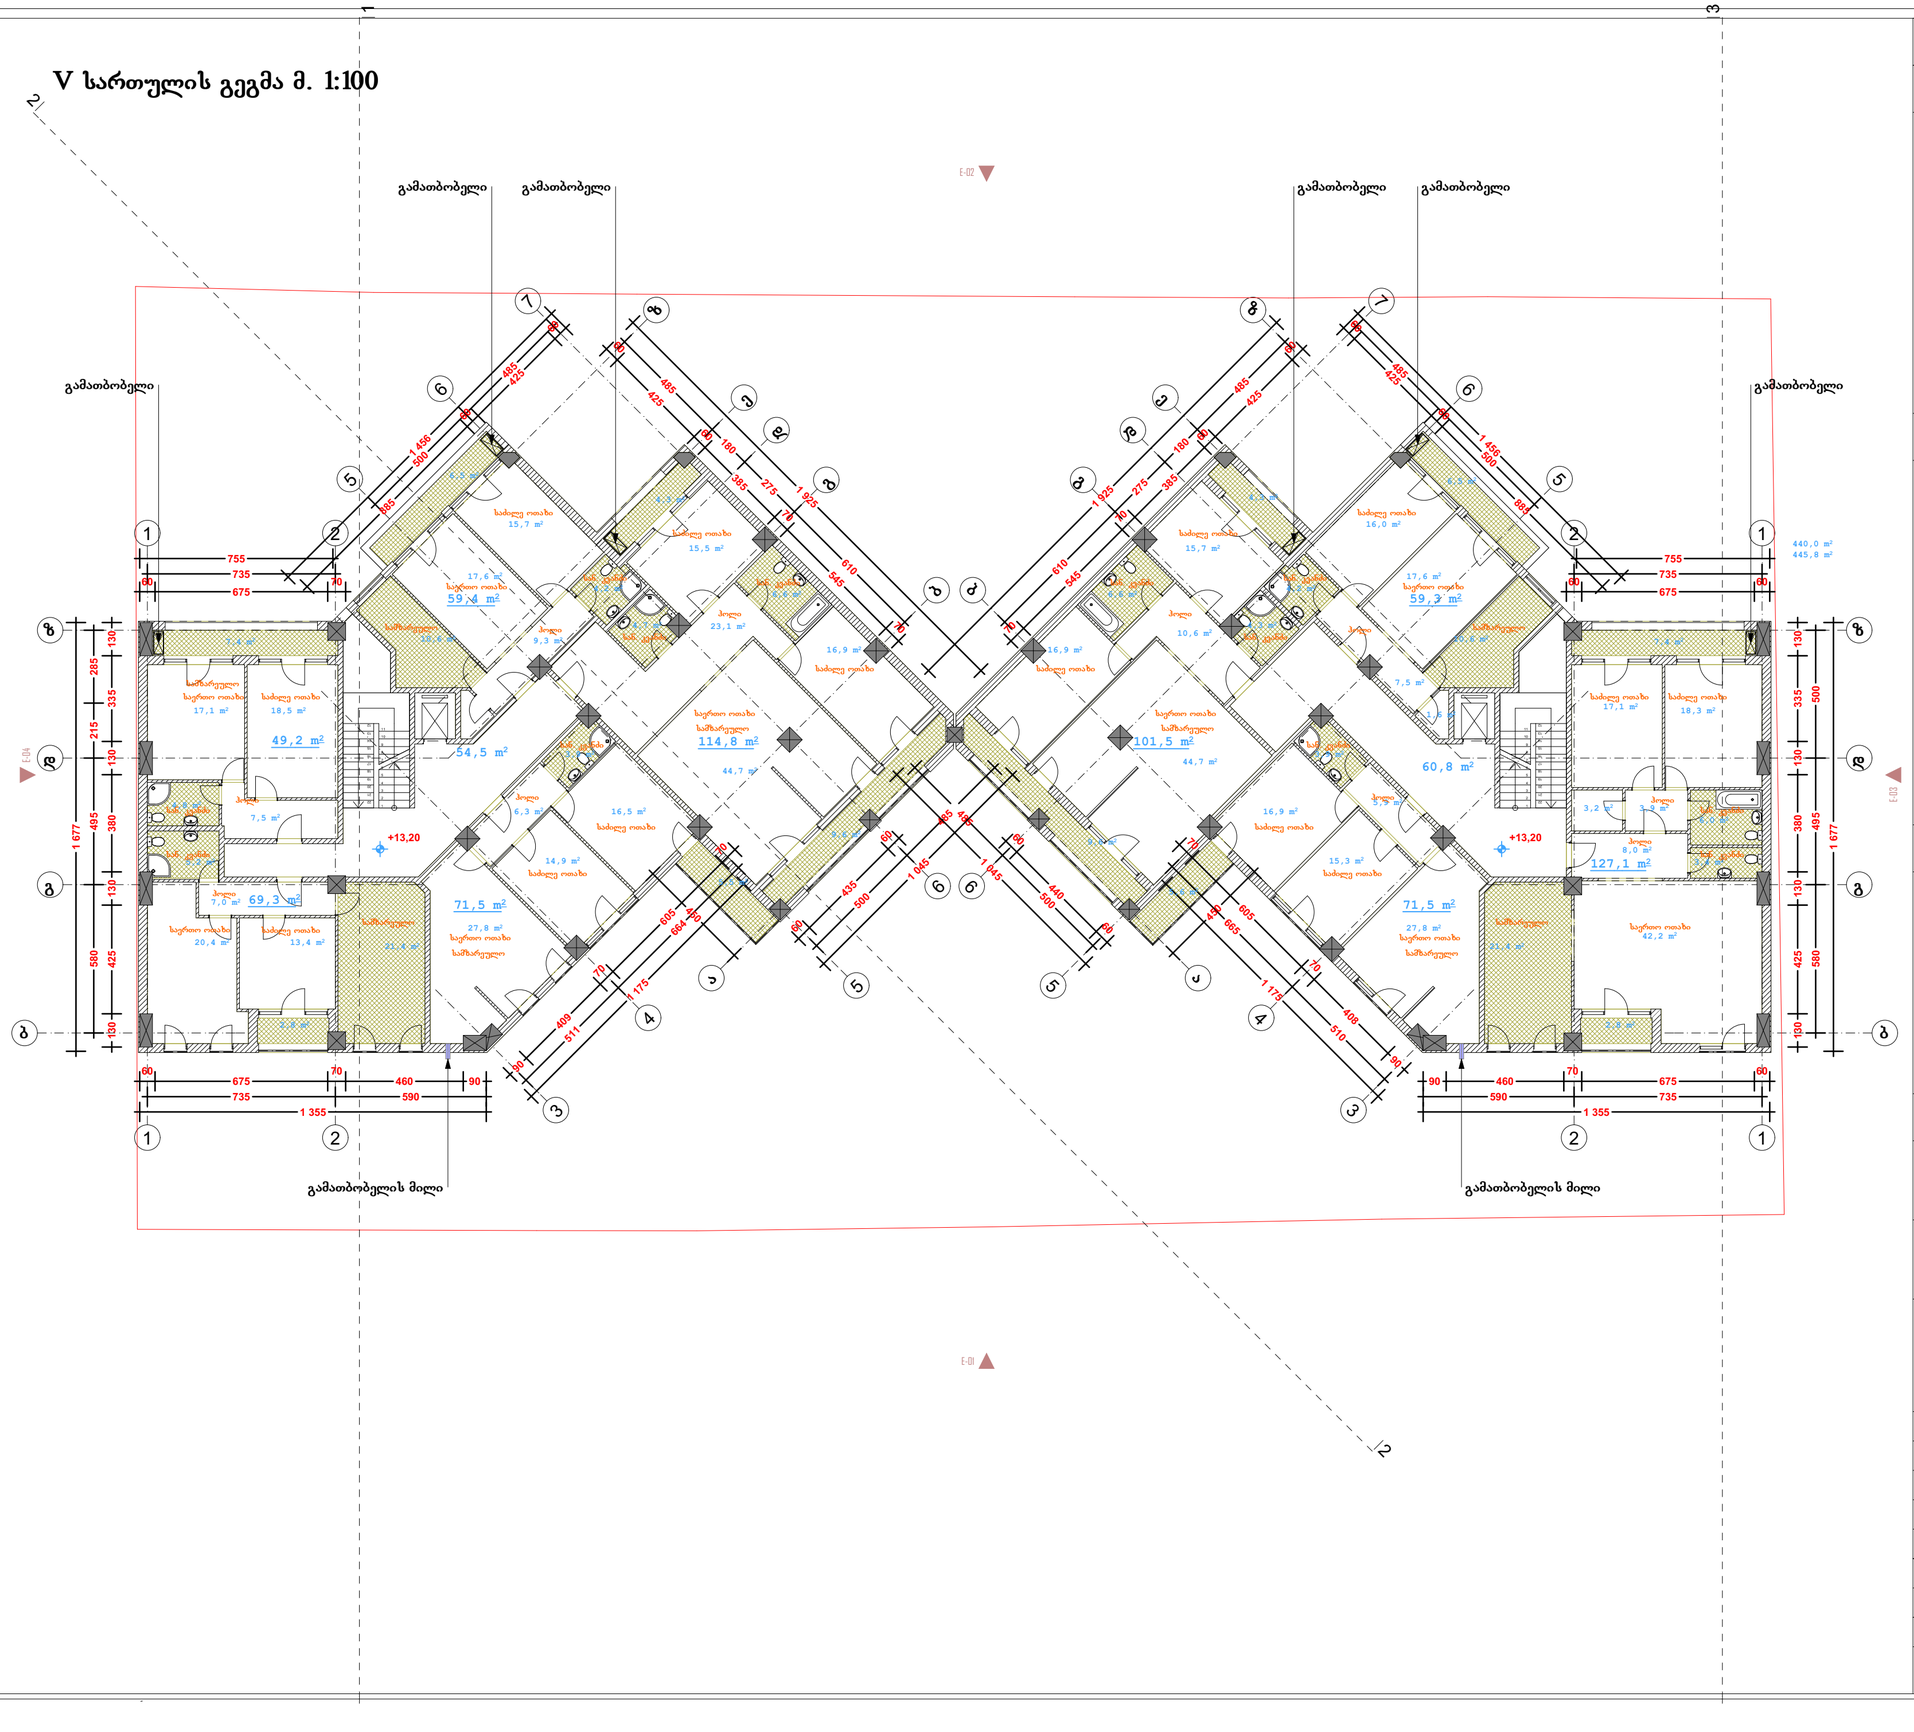

ფორმატი A-3

თბილისი 2012 წ.

დაკვეთა #15-2012

ექსპლიკაცია:

საცხოვრებელი ფართი - 723.6 კვ.მ.
საზაფხულო ფართი - 72.3 კვ.მ.
სადარბაზოების ფართი - 115.3 კვ.მ.

გარე კონტურზე დათვლილი
კ2 კოეფიციენტის ფართი - 885.8 კვ.მ.

პირობითი ნიშნები

წითელი ხაზი

ღერძის ხაზი

±0,00 ნიშნულის მაჩვენებელი

ჭრილის მაჩვენებელი

შენიშვნები:

პროექტში ცვლილებები შეთანხმებული უნდა იქნეს პროექტის ავტორთან და მერიის საქალაქო სამსახურთან.

პროექტის სახელწოდება

ქ. თბილისი. ქეთევან წამებულის გამზ. #68
მრავალბინიანი საცხოვრებელი სახლის
კორექტირებული პროექტი


დამკვეთი

ამხანაგობა "ქეთევან წამებულის 68"

შპს "ლ.ლ. და კომპანია"

თანამდებობა	გვარი	ხელმოწერა
დირექტორი	მ. ლოსაბერძე	
პროექტის ავტორი	დ. ლოსაბერძე	
მასშტაბი	1:100	V სართულის გეგმა
თარიღი	03.10.2012	
სტადია		ფურცლები / ფურცელი
ესკიზი		31 / 7

VI სართულის გეგმა მ. 1:100

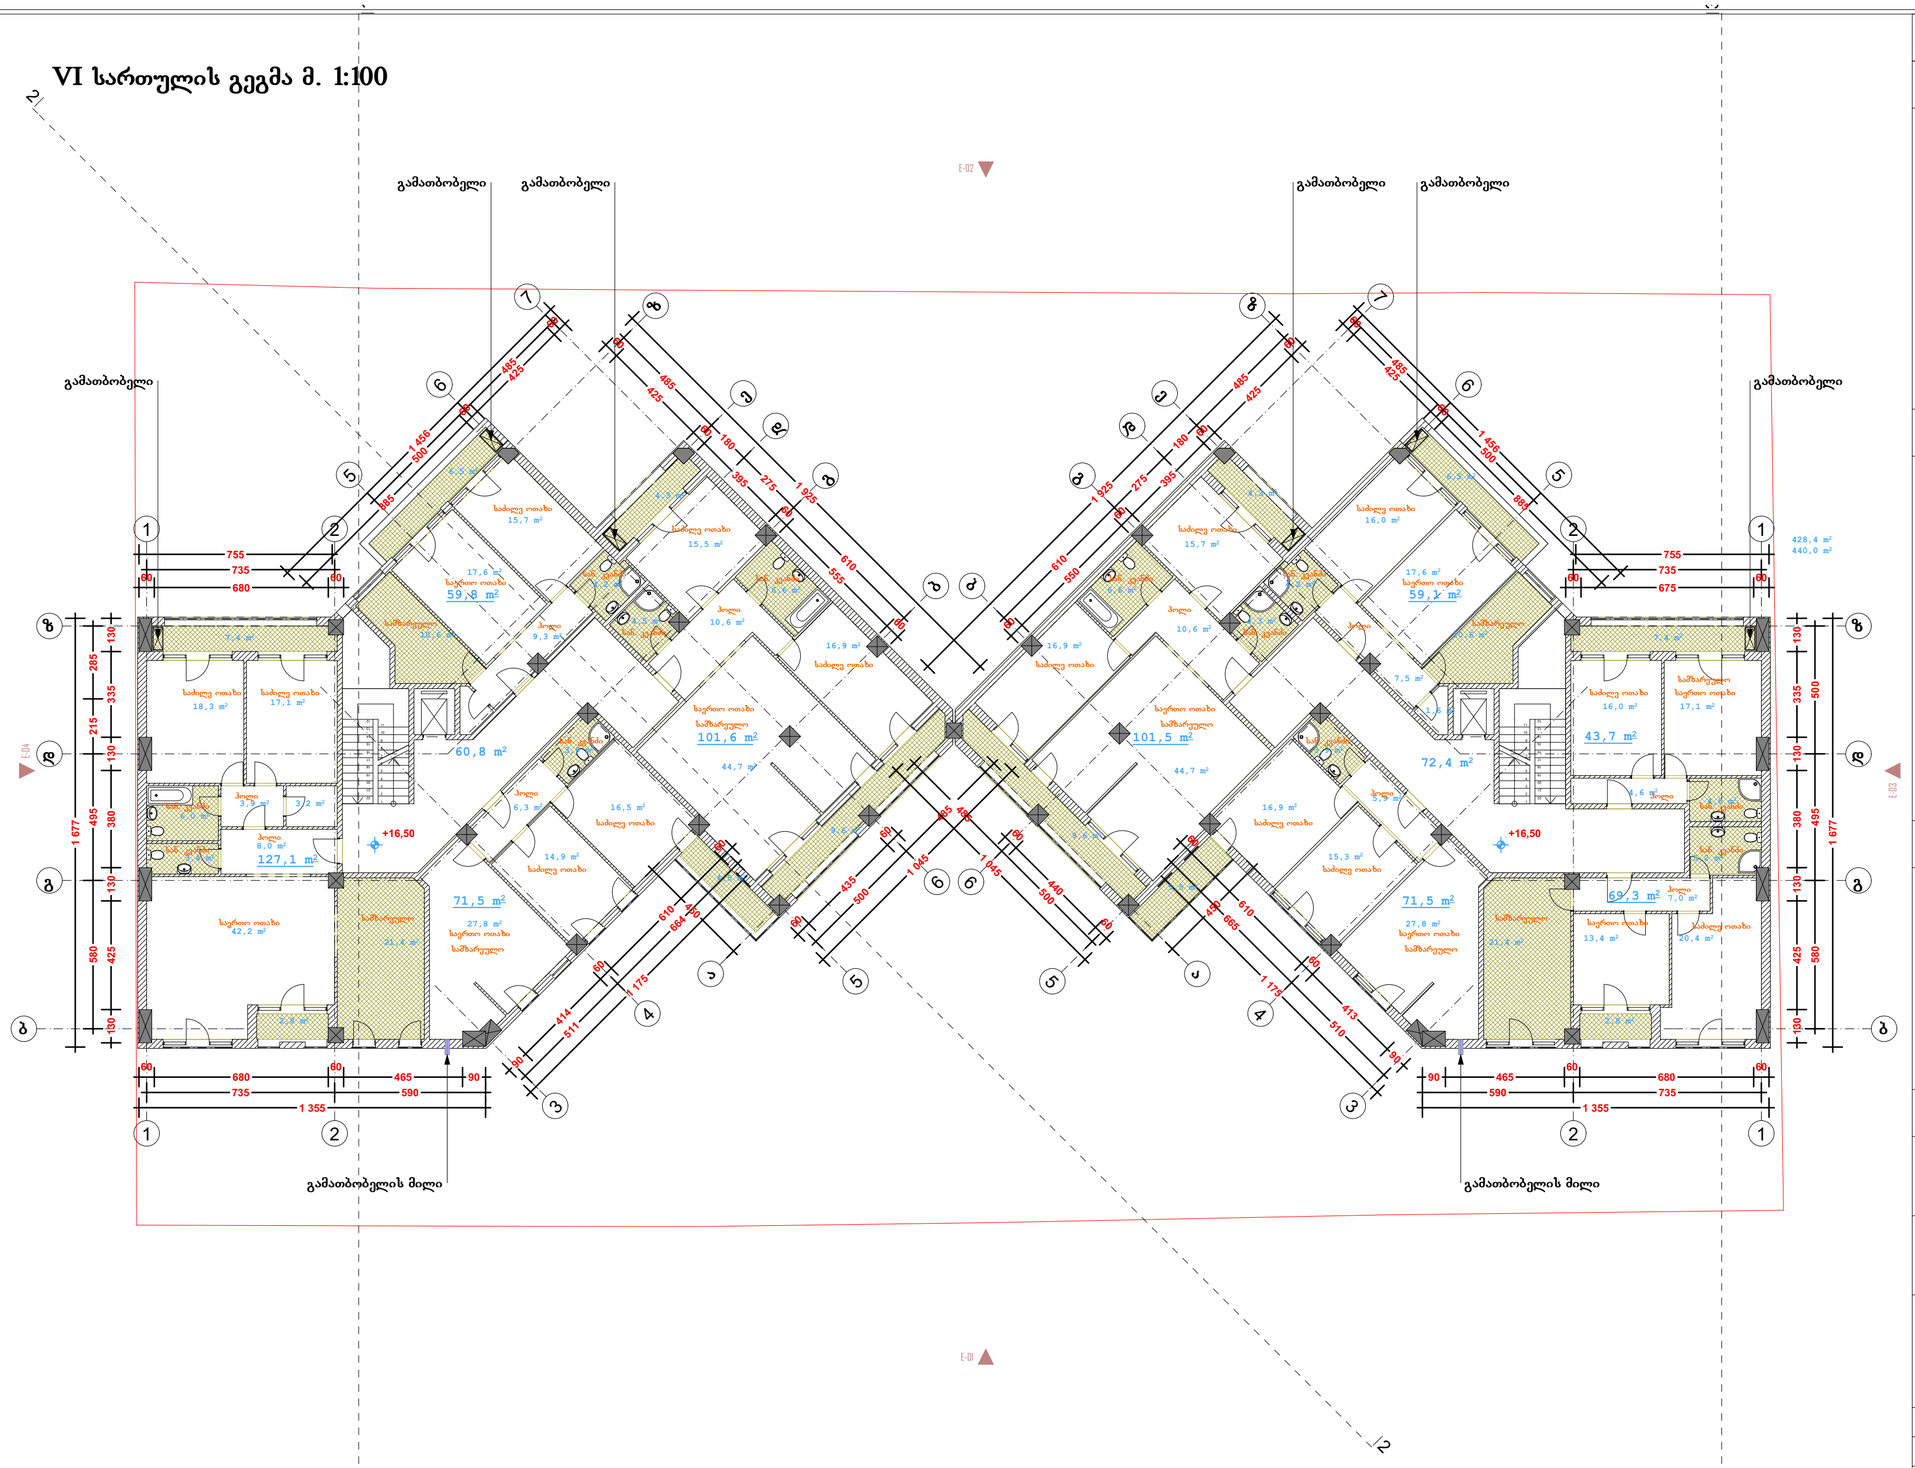

ფორმატი	A-3	თბილისი 2012 წ.	
		დაკვეთა #15-2012	

ექსპლიკაცია:

საცხოვრებელი ფართი - 705.1 კვ.მ.
საზაფხულო ფართი - 72.2 კვ.მ.
სადარბაზოების ფართი - 133.2 კვ.მ.

გარე კონტურზე დათვლილი
კ2 კოეფიციენტის ფართი - 868.4 კვ.მ.

პირობითი ნიშნები

- წითელი ხაზი
- ღერძის ხაზი
- ±0,00 ნიშნულის მაჩვენებელი
- ჭრილის მაჩვენებელი

შენიშვნები:

პროექტში ცვლილებები შეთანხმებული უნდა იქნეს პროექტის ავტორთან და მერიის საქალაქო სამსახურთან.

პროექტის სახელწოდება

ქ. თბილისი. ქეთევან წამებულის გამზ. #68
მრავალბინიანი საცხოვრებელი სახლის
კორექტირებული პროექტი

დამკვეთი


ამხანაგობა "ქეთევან წამებულის 68"

შპს "ლ.ლ. და კომპანია"

თანამდებობა	გვარი	ხელმოწერა
დირექტორი	მ. ლოსაბერძე	
პროექტის ავტორი	დ. ლოსაბერძე	

მასშტაბი	1:100	VI სართულის გეგმა	
თარიღი	03.10.2012		
სტადია		ფურცლები	ფურცელი
ესკიზი		31	8

VII სართულის გეგმა მ. 1:100

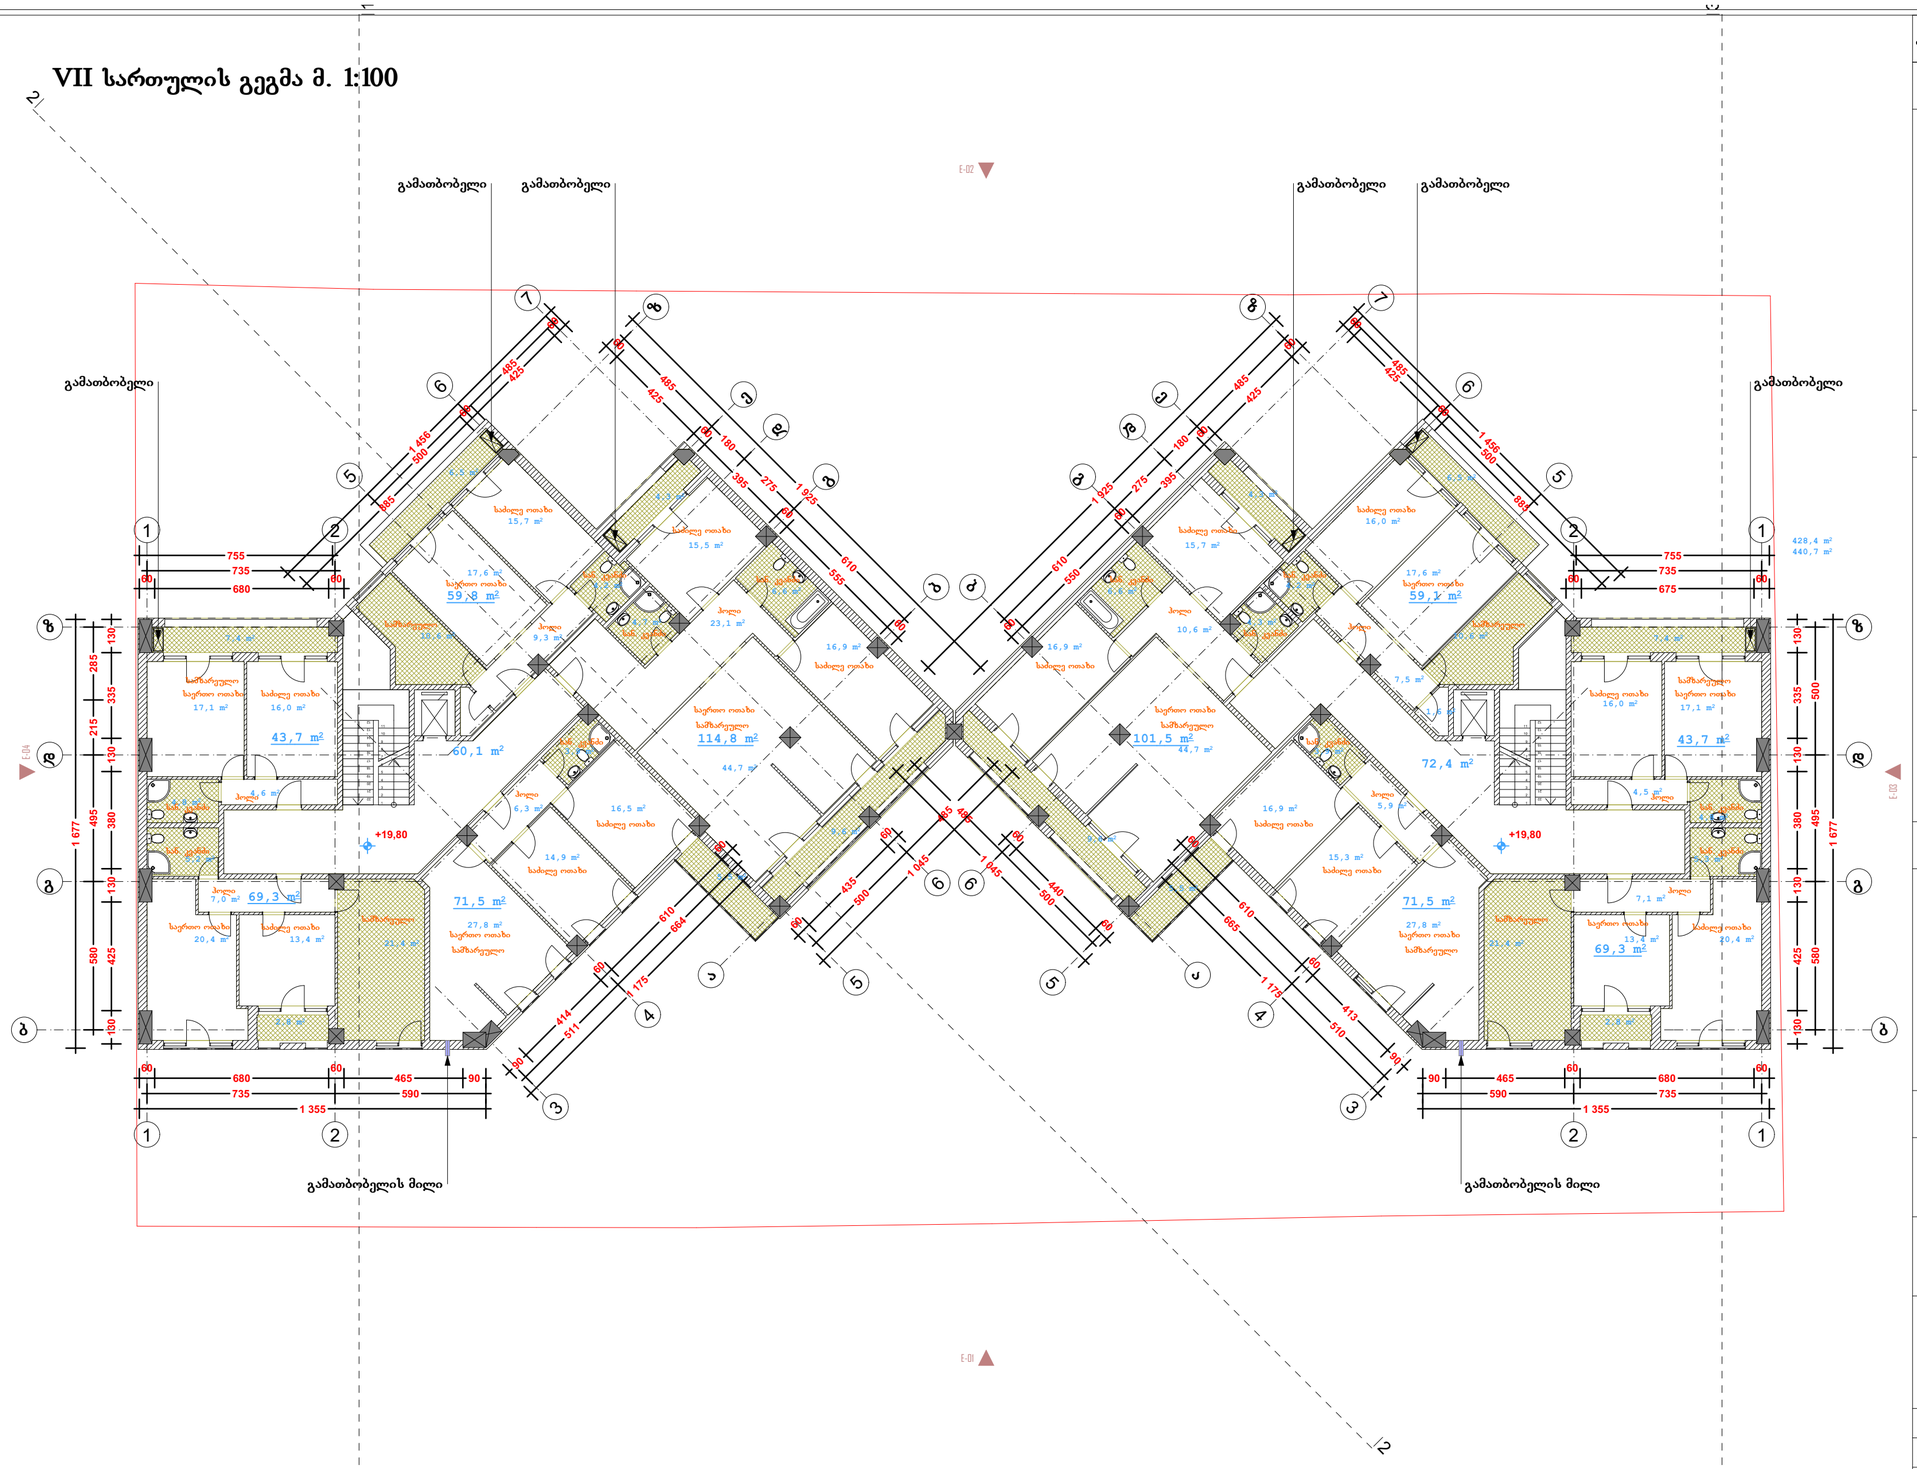

ექსპლიკაცია:

საცხოვრებელი ფართი - 704.2 კვ.მ.
საზაფხულო ფართი - 72.2 კვ.მ.
სადარბაზოების ფართი - 132.5 კვ.მ.

გარე კონტურზე დათვლილი
კ2 კოეფიციენტის ფართი - 869.1 კვ.მ.

პირობითი ნიშნები

წითელი ხაზი
ღერძის ხაზი
±0,00 ნიშნულის მაჩვენებელი
ჭრილის მაჩვენებელი

შენიშვნები:

პროექტში ცვლილებები შეთანხმებული უნდა იქნეს პროექტის ავტორთან და მერიის საქალაქო სამსახურთან.

პროექტის სახელწოდება

ქ. თბილისი. ქეთევან წამებულის გამზ. #68
მრავალბინიანი საცხოვრებელი სახლის
კორექტირებული პროექტი

დამკვეთი


ამხანაგობა "ქეთევან წამებულის 68"

შპს "ლ.ლ. და კომპანია"

ფორმატი	A-3	თბილისი 2012 წ.
		ღაკვეთა #15-2012

თანამდებობა	გვარი	ხელმოწერა
დირექტორი	მ. ლოსაბერძე	
პროექტის ავტორი	დ. ლოსაბერძე	
მასშტაბი	1:100	VII სართულის გეგმა
თარიღი	03.10.2012	
სტადია		ფურცლები / ფურცელი
ესკიზი		31 / 9

VIII სართულის გეგმა მ. 1:100

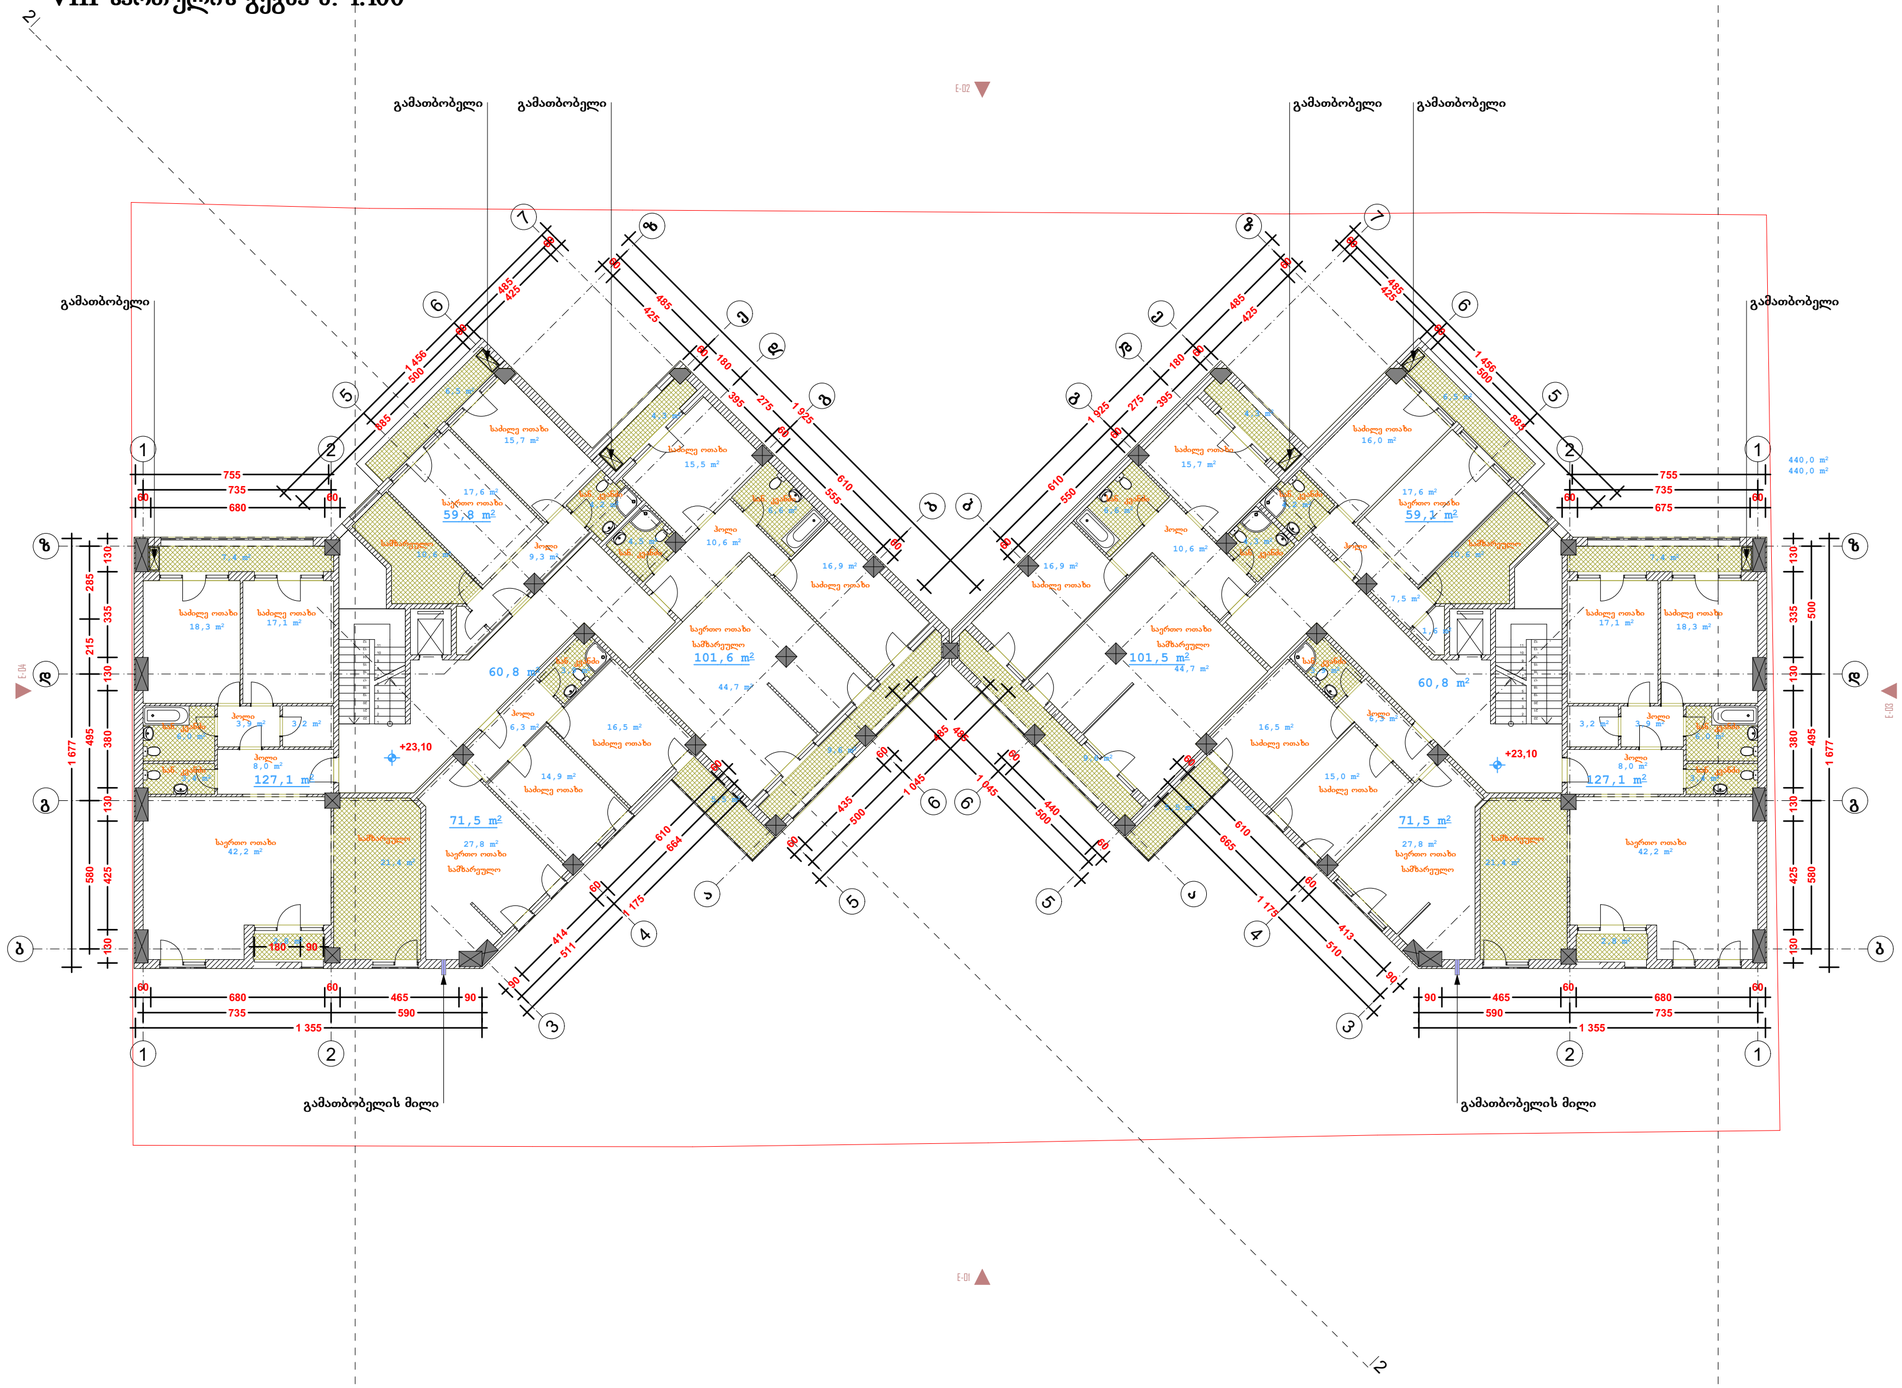

ფორმატი	A-3
თბილისი 2012 წ.	
დაკვეთა #15-2012	

ექსპლიკაცია:

საცხოვრებელი ფართი - 719.2 კვ.მ.
საზაფხულო ფართი - 72.2 კვ.მ.
სადარბაზოების ფართი - 121.6 კვ.მ.

გარე კონტურზე დათვლილი
კ2 კოეფიციენტის ფართი - 880.0 კვ.მ.

პირობითი ნიშნები

- წითელი ხაზი
- ღერძის ხაზი
- ±0,00 ნიშნულის მაჩვენებელი
- ჭრილის მაჩვენებელი

შენიშვნები:

პროექტში ცვლილებები შეთანხმებული უნდა იქნეს პროექტის ავტორთან და მერიის საქალაქო სამსახურთან.

პროექტის სახელწოდება

ქ. თბილისი. ქეთევან წამებულის გამზ. #68
მრავალბინიანი საცხოვრებელი სახლის
კორექტირებული პროექტი


დამკვეთი

ამხანაგობა "ქეთევან წამებულის 68"

შპს "ლ.ლ. და კომპანია"

თანამდებობა	გვარი	ხელმოწერა
დირექტორი	მ. ლოსაბერძე	
პროექტის ავტორი	დ. ლოსაბერძე	
მასშტაბი	1:100	VIII სართულის გეგმა
თარიღი	03.10.2012	
სტადია		ფურცლები / ფურცელი
ესკიზი		31 / 10

IX სართულის გეგმა მ. 1:100

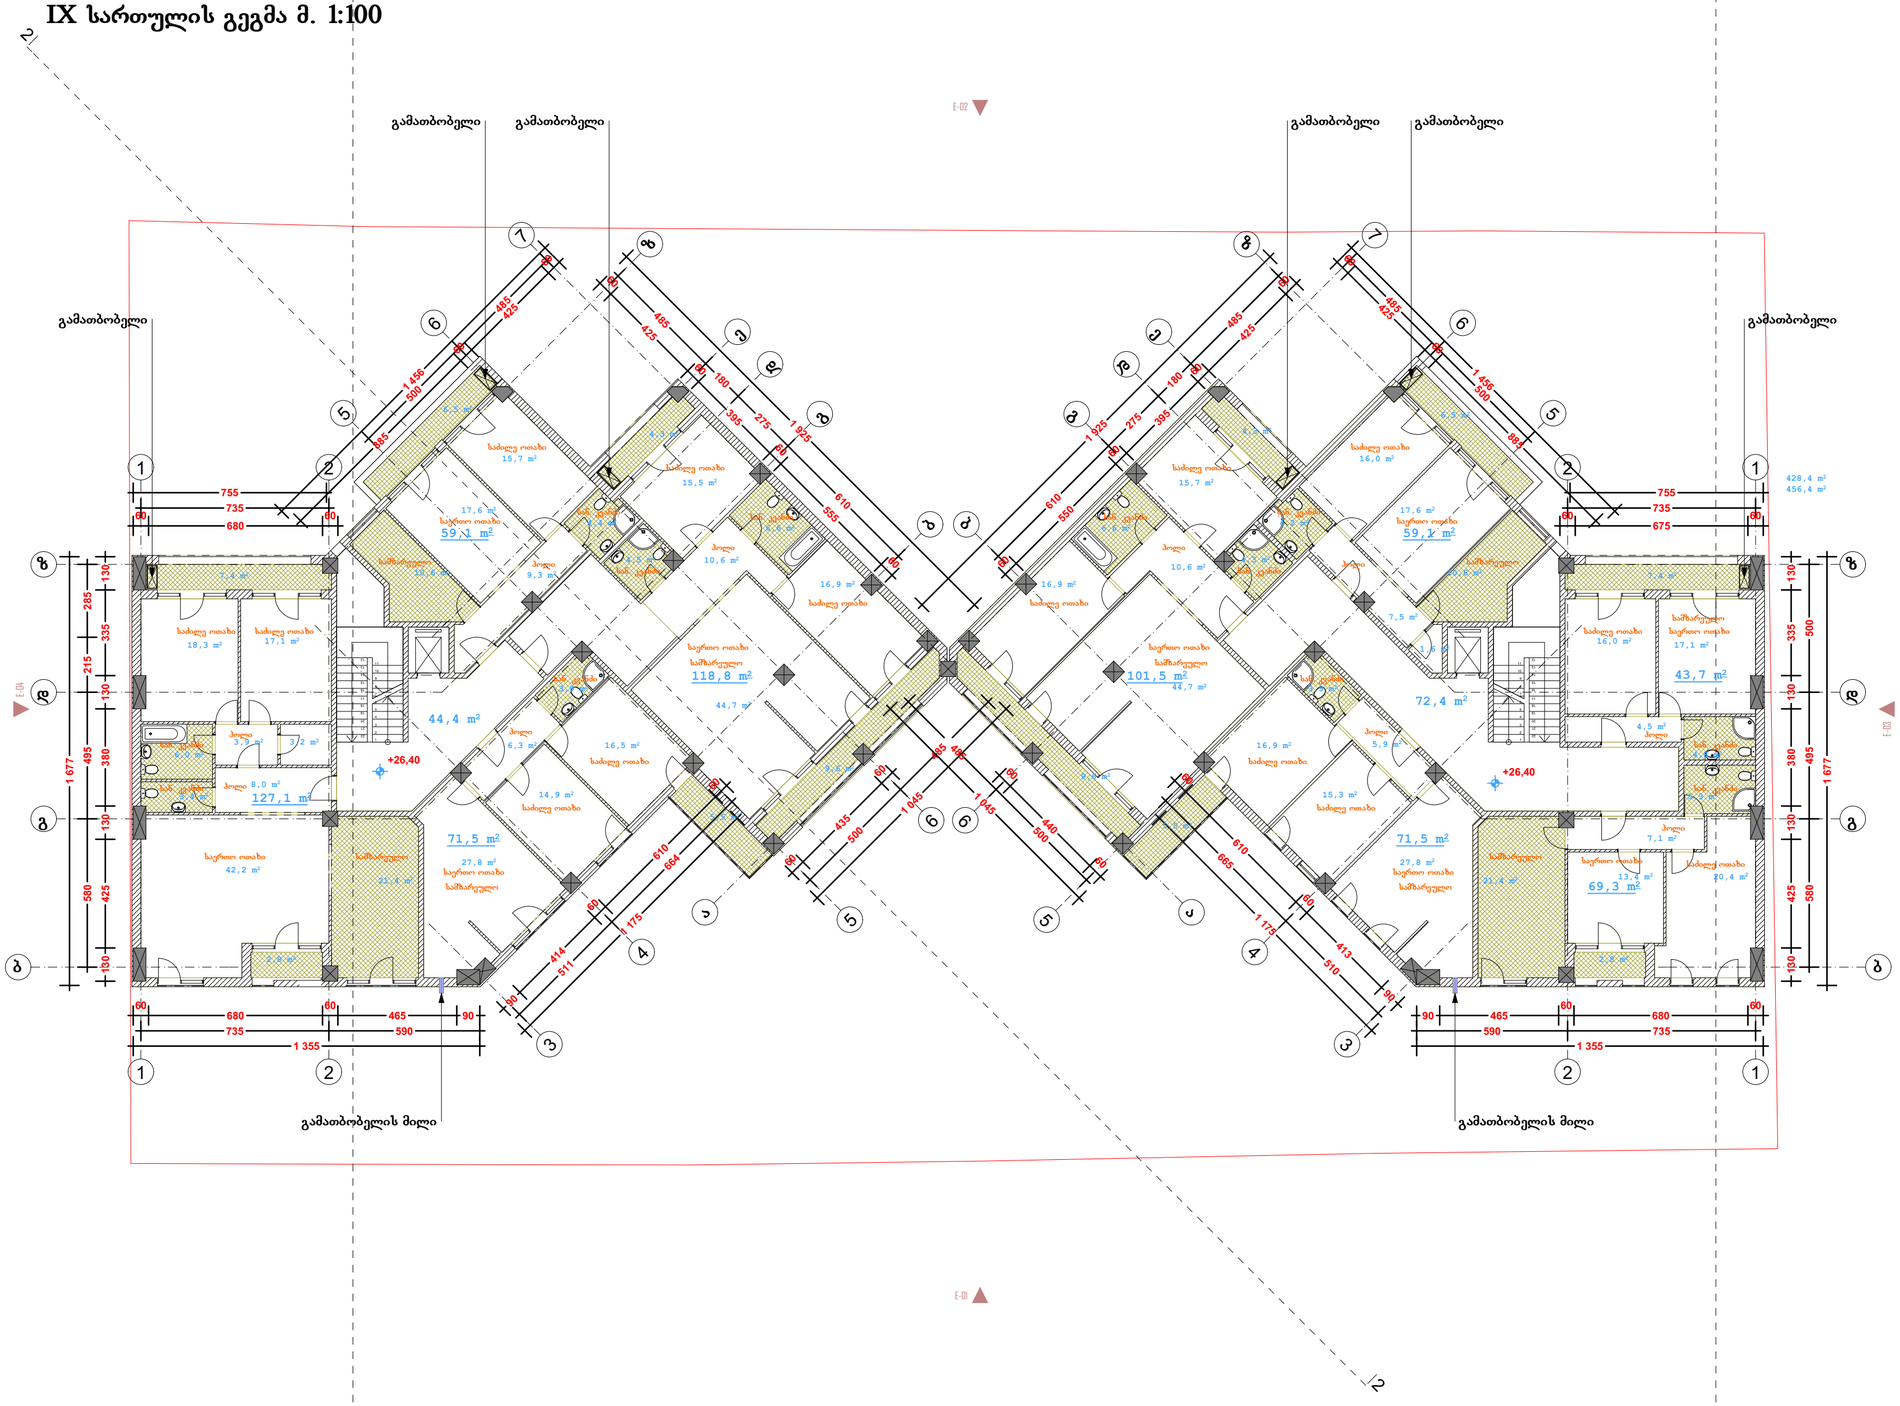

ფორმატი	A-3	თბილისი 2012 წ.	
		დაკვეთა #15-2012	

ექსპლიკაცია:

საცხოვრებელი ფართი - 721.6 კვ.მ.
საზაფხულო ფართი - 72.2 კვ.მ.
სადარბაზოების ფართი - 120.0 კვ.მ.

გარე კონტურზე დათვლილი
კ2 კოეფიციენტის ფართი - 884.8 კვ.მ.

პირობითი ნიშნები

წითელი ხაზი

ღერძის ხაზი

±0,00 ნიშნულის მაჩვენებელი

ჭრილის მაჩვენებელი

შენიშვნები:

პროექტში ცვლილებები შეთანხმებული უნდა იქნეს პროექტის ავტორთან და მერიის საქალაქო სამსახურთან.

პროექტის სახელწოდება

ქ. თბილისი. ქეთევან წამებულის გამზ. #68
მრავალბინიანი საცხოვრებელი სახლის
კორექტირებული პროექტი

დამკვეთი


ამხანაგობა "ქეთევან წამებულის 68"

შპს "ლ.ლ. და კომპანია"

თანამდებობა	გვარი	ხელმოწერა
დირექტორი	მ. ლოსაბერძე	
პროექტის ავტორი	დ. ლოსაბერძე	
მასშტაბი	1:100	
თარიღი	03.10.2012	

სტადია	ფურცლები	ფურცელი
ესკიზი	31	11

X სართულის გეგმა მ. 1:100

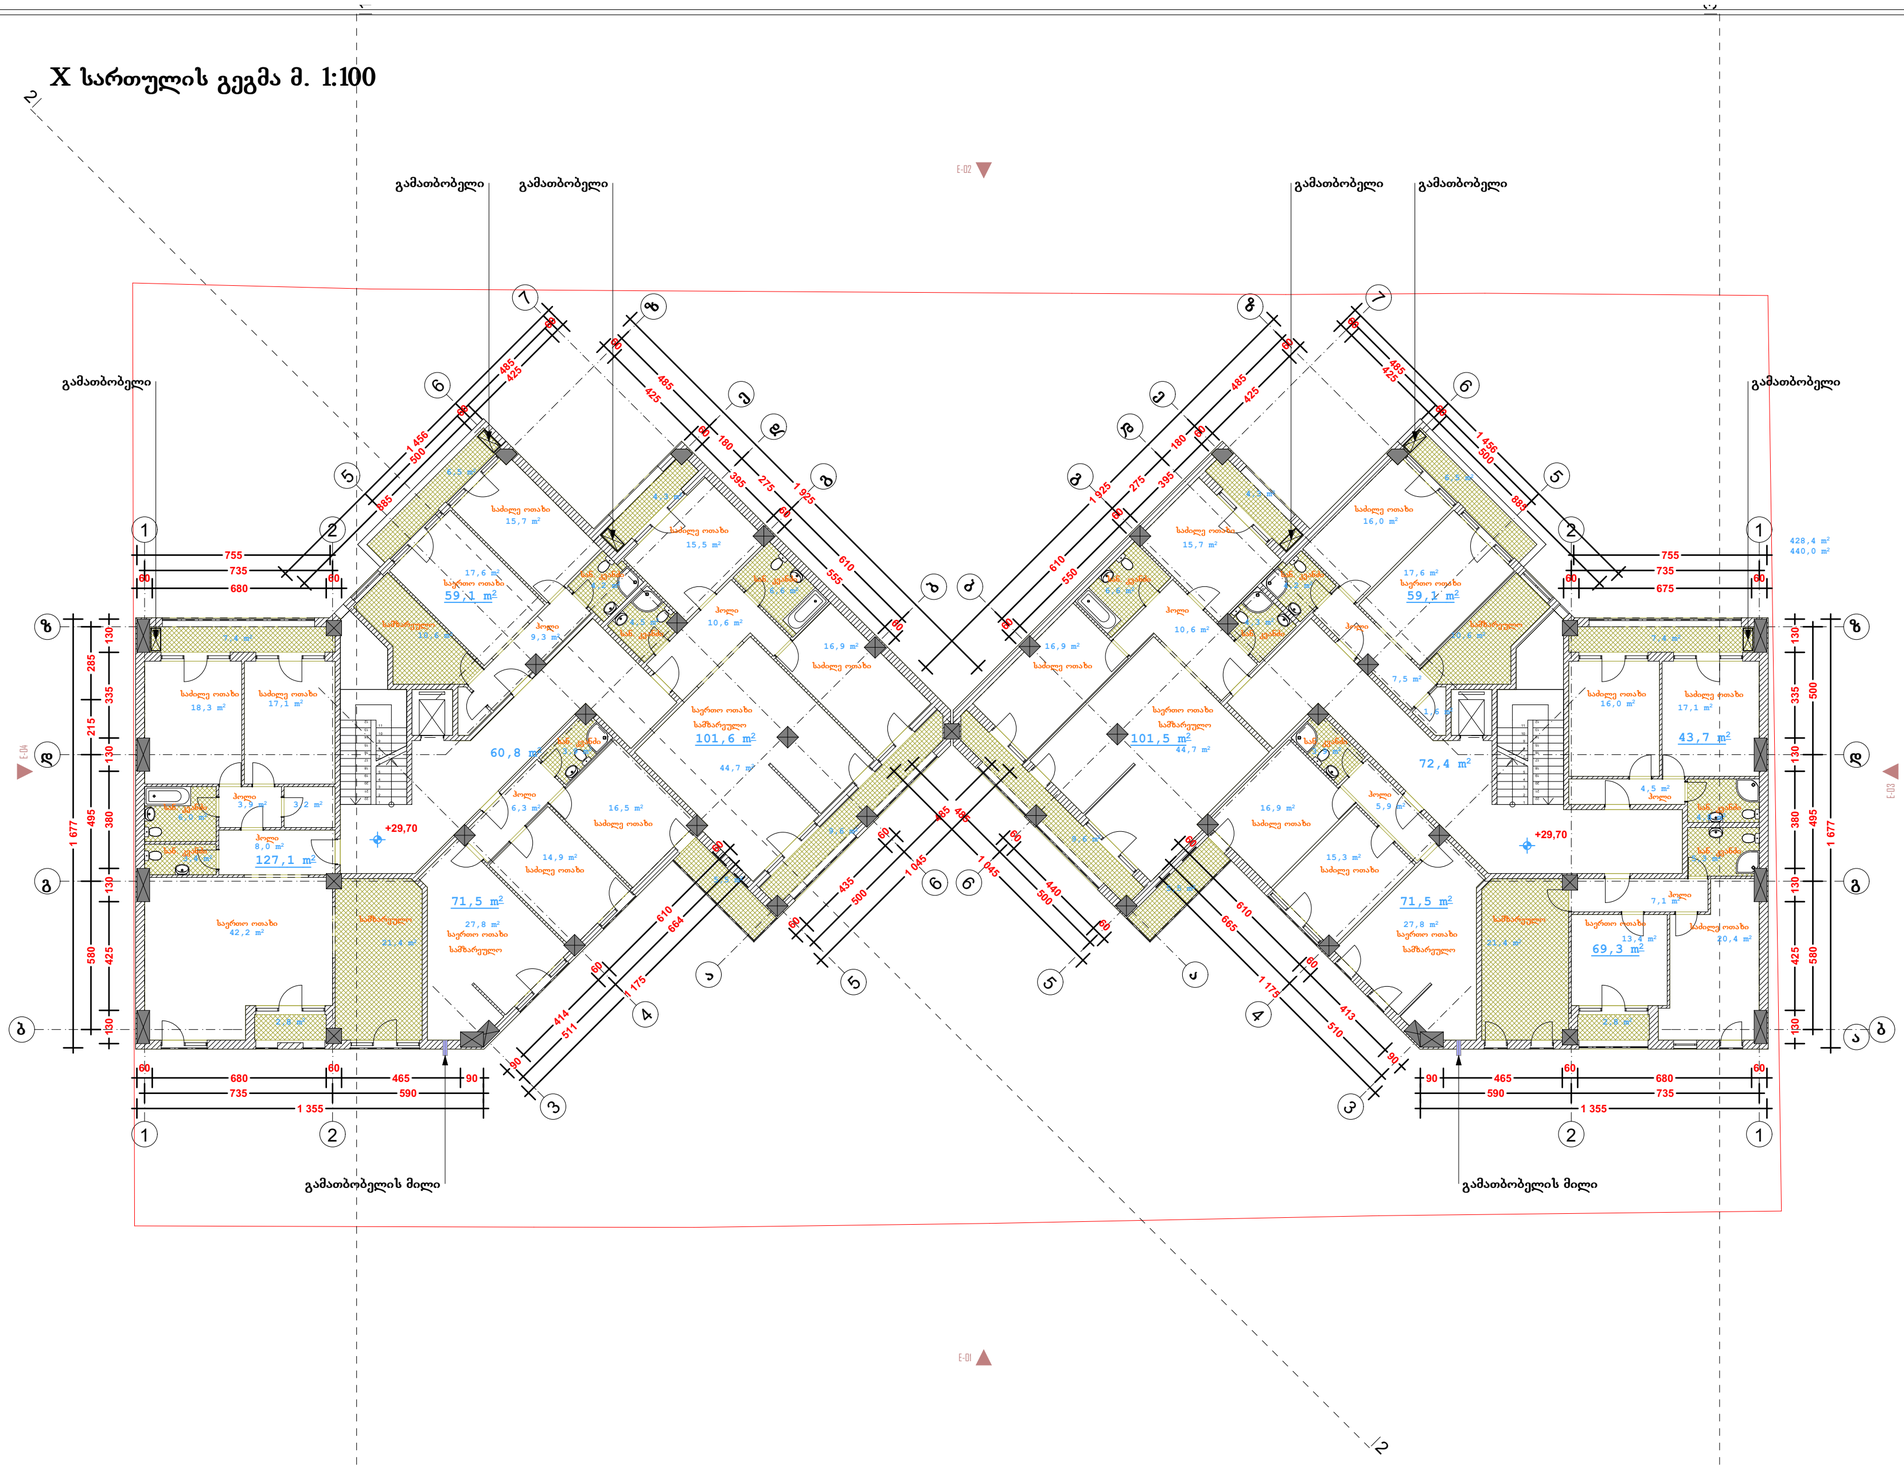

ფორმატი	A-3	თბილისი 2012 წ.	
		დაკვეთა #15-2012	

ექსპლიკაცია:

საცხოვრებელი ფართი - 704.4 კვ.მ.
საზაფხულო ფართი - 72.2 კვ.მ.
სადარბაზოების ფართი - 121.6 კვ.მ.

გარე კონტურზე დათვლილი
კ2 კოეფიციენტის ფართი - 868.4 კვ.მ.

პირობითი ნიშნები

წითელი ხაზი
ღერძის ხაზი
±0,00 ნიშნულის მაჩვენებელი
ჭრილის მაჩვენებელი

შენიშვნები:

პროექტში ცვლილებები შეთანხმებული უნდა იქნეს პროექტის ავტორთან და მერიის საქალაქო სამსახურთან.

პროექტის სახელწოდება

ქ. თბილისი. ქეთევან წამებულის გამზ. #68
მრავალბინიანი საცხოვრებელი სახლის
კორექტირებული პროექტი


დამკვეთი

ამხანაგობა "ქეთევან წამებულის 68"

შპს "ლ.ლ. და კომპანია"

თანამდებობა	გვარი	ხელმოწერა
დირექტორი	მ. ლოსაბერძე	
პროექტის ავტორი	დ. ლოსაბერძე	
მასშტაბი	1:100	
თარიღი	03.10.2012	
სტადია	ფურცლები	ფურცელი
ესკიზი	31	12

XI სართულის გეგმა მ. 1:100

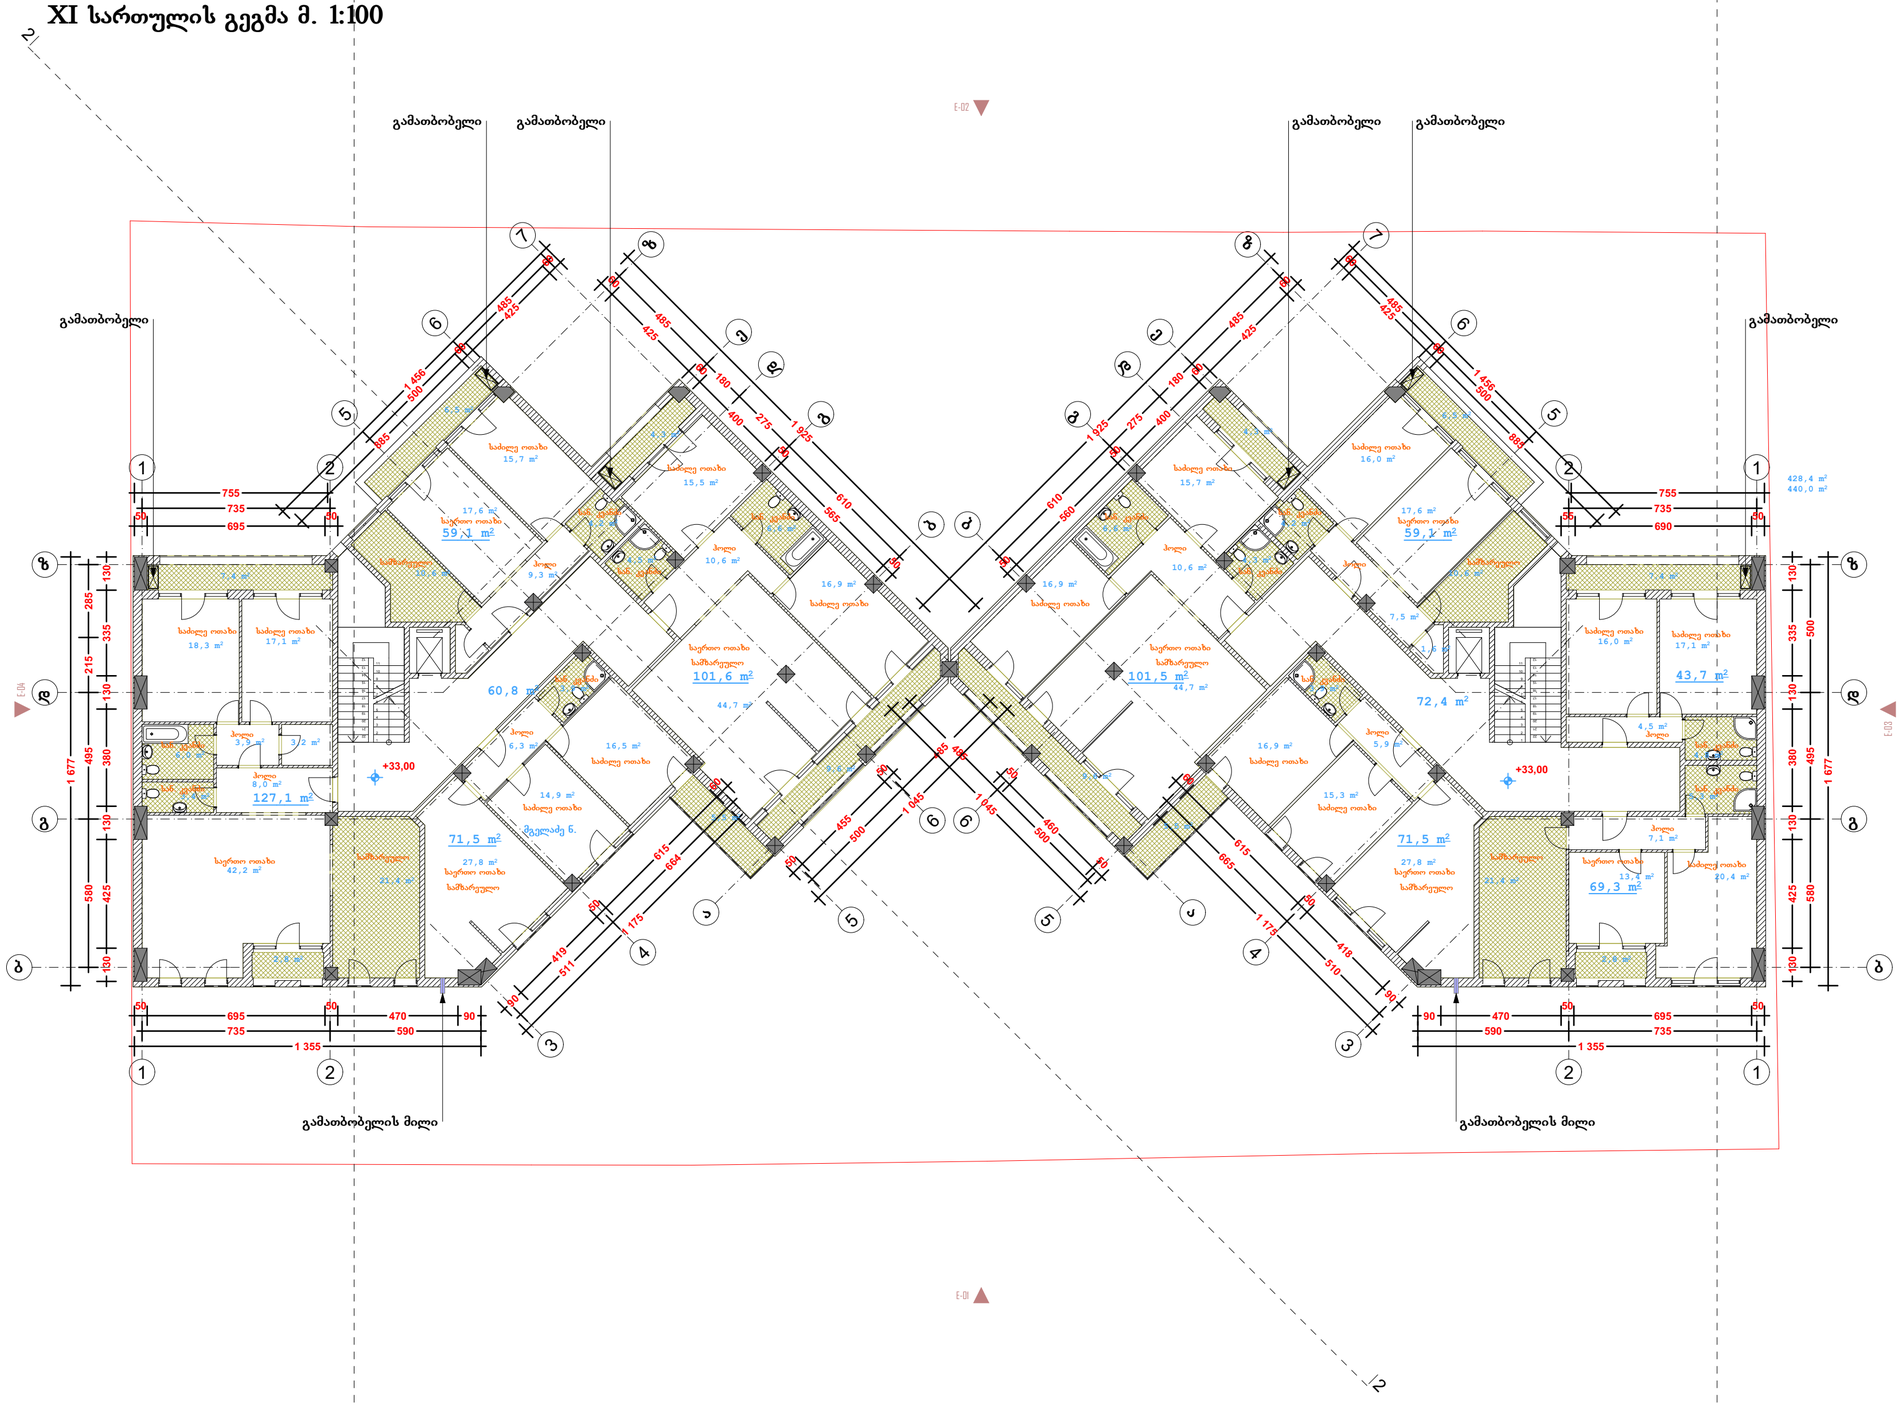

ფორმატი A-3 | თბილისი 2012 წ. | დაკვეთა #15-2012

ექსპლიკაცია:

საცხოვრებელი ფართი - 704.4 კვ.მ.
საზაფხულო ფართი - 72.2 კვ.მ.
სადარბაზოების ფართი - 121.6 კვ.მ.

გარე კონტურზე დათვლილი
კ2 კოეფიციენტის ფართი - 868.4 კვ.მ.

პირობითი ნიშნები

- წითელი ხაზი
- ღერძის ხაზი
- ±0,00 ნიშნულის მაჩვენებელი
- ჭრილის მაჩვენებელი

შენიშვნები:

პროექტში ცვლილებები შეთანხმებული უნდა იქნეს პროექტის ავტორთან და მერიის საქალაქო სამსახურთან.

პროექტის სახელწოდება

ქ. თბილისი. ქეთევან წამებულის გამზ. #68
მრავალბინიანი საცხოვრებელი სახლის კორექტირებული პროექტი

დამკვეთი


ამხანაგობა "ქეთევან წამებულის 68"

შპს "ლ.ლ. და კომპანია"

თანამდებობა	გვარი	ხელმოწერა
დირექტორი	მ. ლოსაბერძე	
პროექტის ავტორი	დ. ლოსაბერძე	
მასშტაბი	1:100	
თარიღი	03.10.2012	

სტადია	ფურცლები	ფურცელი
ესკიზი	31	13

XII სართულის გეგმა მ. 1:100

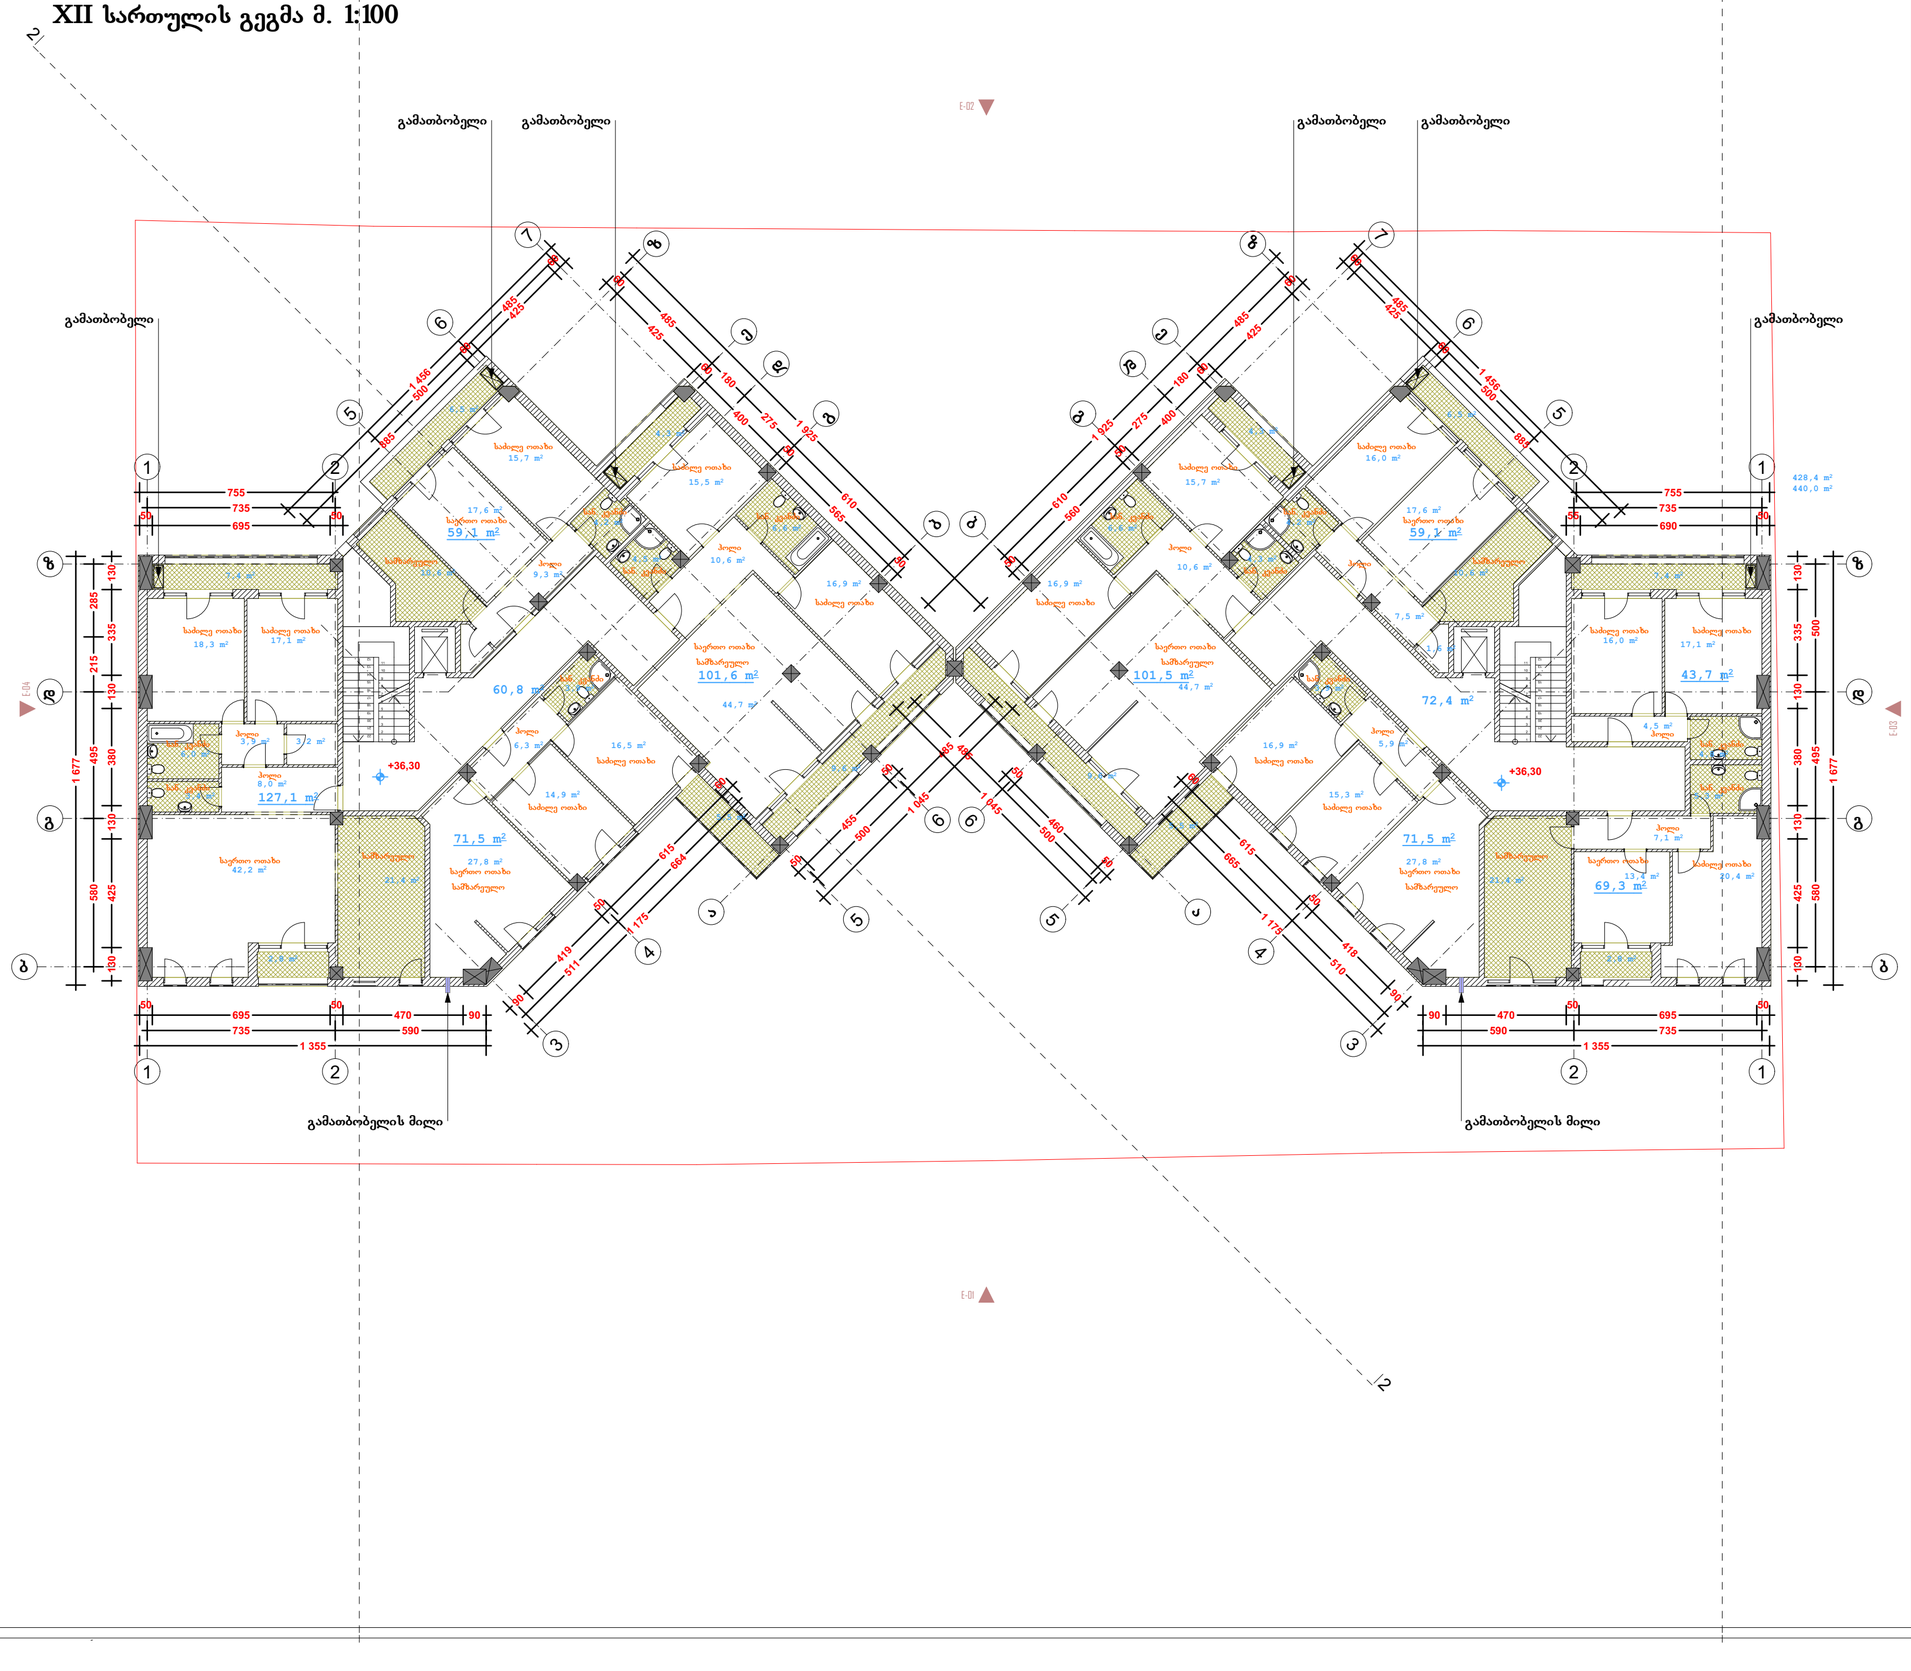

ფორმატი	A-3	თბილისი 2012 წ.	
		დაკვეთა #15-2012	

ექსპლიკაცია:

საცხოვრებელი ფართი - 704.4 კვ.მ.
საზაფხულო ფართი - 72.2 კვ.მ.
სადარბაზოების ფართი - 121.6 კვ.მ.

გარე კონტურზე დათვლილი
კ2 კოეფიციენტის ფართი - 868.4 კვ.მ.

პირობითი ნიშნები

წითელი ხაზი

ღერძის ხაზი

±0,00 ნიშნულის მაჩვენებელი

ჭრილის მაჩვენებელი

შენიშვნები:

პროექტში ცვლილებები შეთანხმებული უნდა იქნეს პროექტის ავტორთან და მერიის საქალაქო სამსახურთან.

პროექტის სახელწოდება

ქ. თბილისი. ქეთევან წამებულის გამზ. #68
მრავალბინიანი საცხოვრებელი სახლის
კორექტირებული პროექტი

დამკვეთი


ამხანაგობა "ქეთევან წამებულის 68"

შპს "ლ.ლ. და კომპანია"

თანამდებობა	გვარი	ხელმოწერა
დირექტორი	მ. ლოსაბერძე	
პროექტის ავტორი	დ. ლოსაბერძე	
მასშტაბი	1:100	
თარიღი	03.10.2012	

სტადია	ფურცლები	ფურცელი
ესკიზი	31	14

XIII სართულის გეგმა მ. 1:100

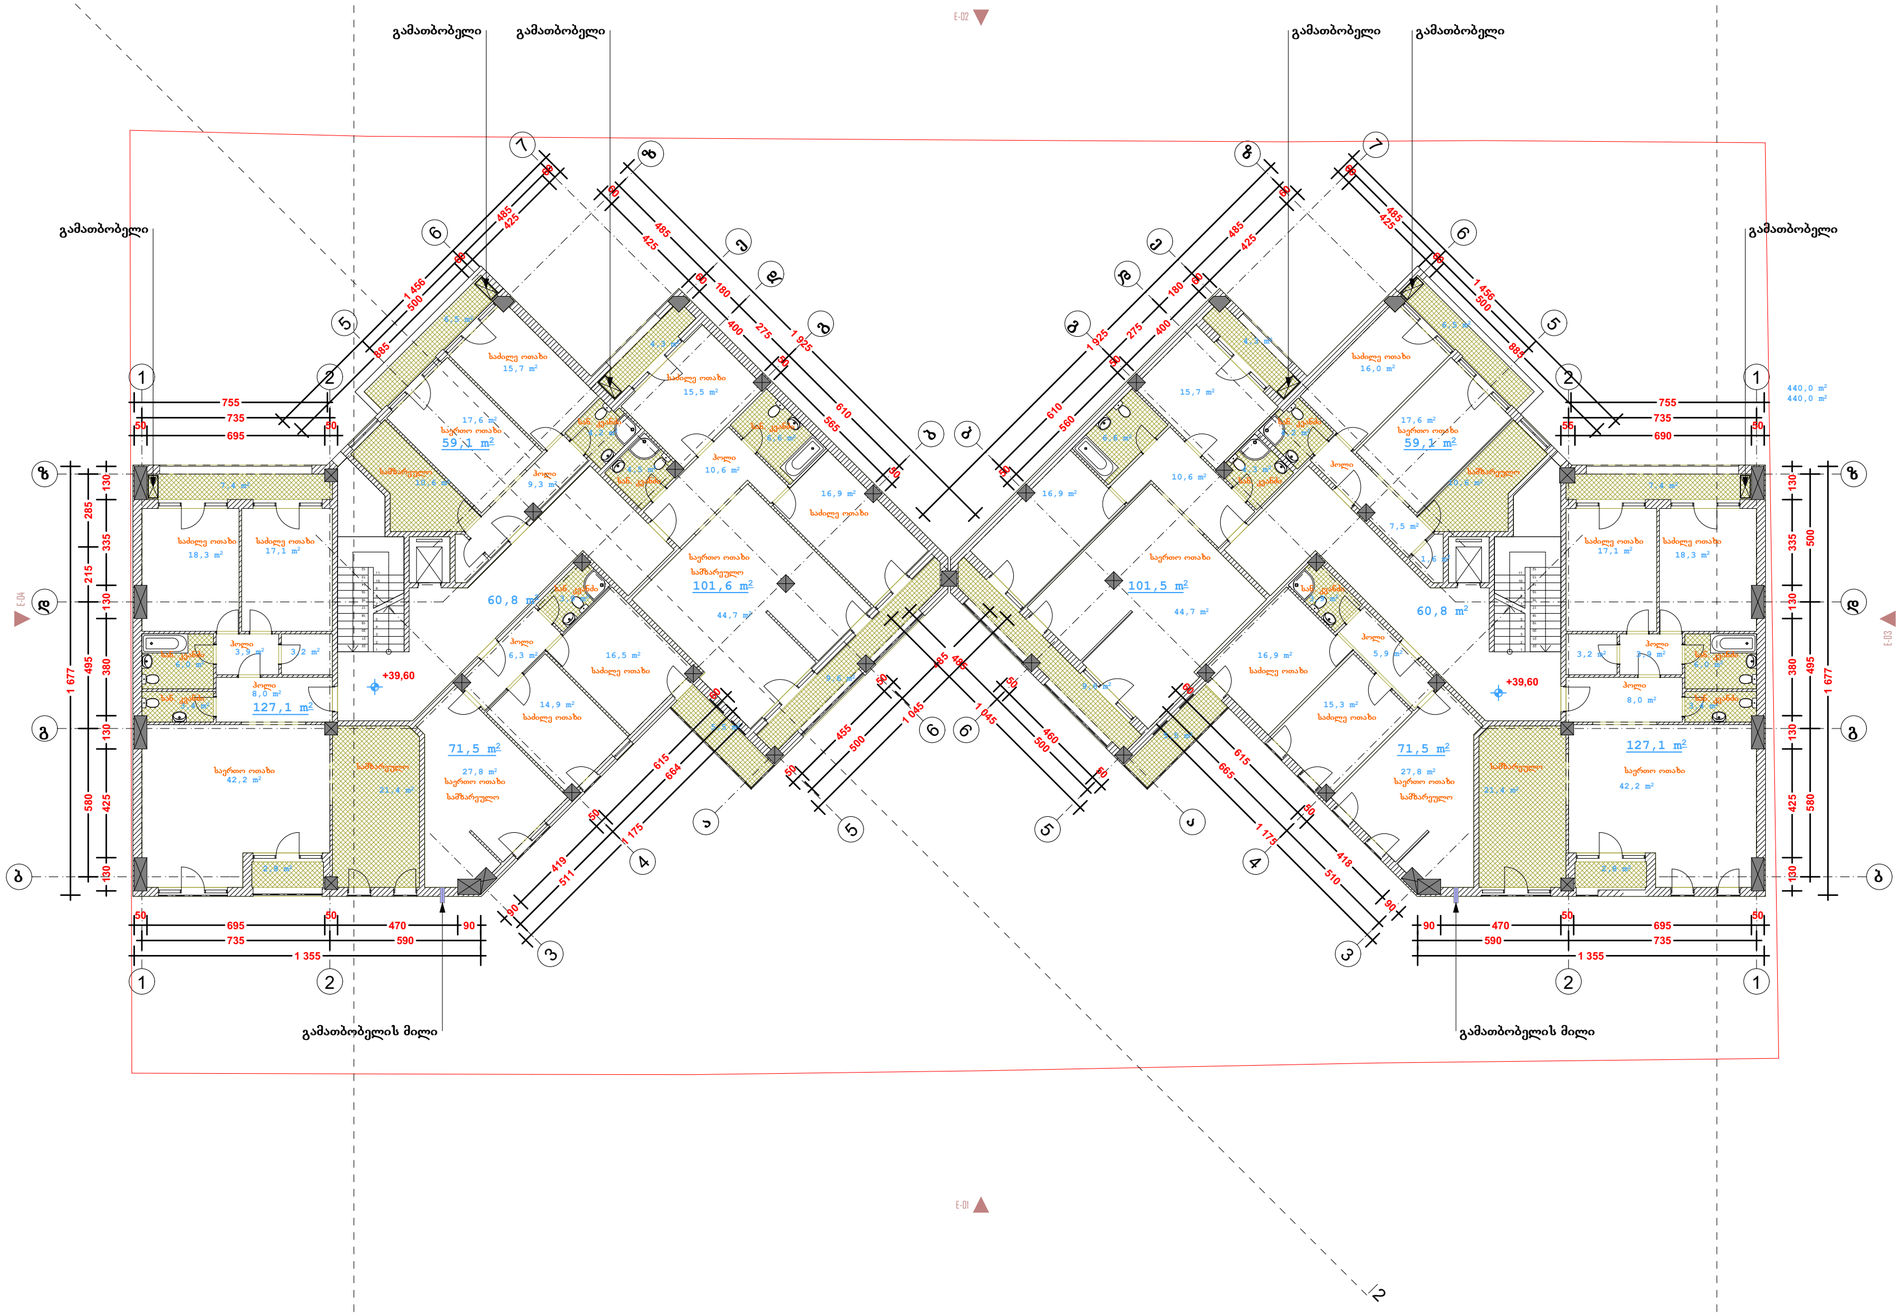

ფორმატი	A-3	თბილისი 2012 წ.	
		დაკვეთა #15-2012	

ექსპლიკაცია:

საცხოვრებელი ფართი - 718.5 კვ.მ.
საზაფხულო ფართი - 72.2 კვ.მ.
სადარბაზოების ფართი - 121.6 კვ.მ.

გარე კონტურზე დათვლილი
კ2 კოეფიციენტის ფართი - 880.0 კვ.მ.

პირობითი ნიშნები

წითელი ხაზი

ღერძის ხაზი

±0,00 ნიშნულის მაჩვენებელი

ჭრილის მაჩვენებელი

შენიშვნები:

პროექტში ცვლილებები შეთანხმებული უნდა იქნეს პროექტის ავტორთან და მერიის საქალაქო სამსახურთან.

პროექტის სახელწოდება

ქ. თბილისი. ქეთევან წამებულის გამზ. #68
მრავალბინიანი საცხოვრებელი სახლის
კორექტირებული პროექტი


დამკვეთი

ამხანაგობა "ქეთევან წამებულის 68"

შპს "ლ.ლ. და კომპანია"

თანამდებობა	გვარი	ხელმოწერა
დირექტორი	მ. ლოსაბერძე	
პროექტის ავტორი	დ. ლოსაბერძე	
მასშტაბი	1:100	
თარიღი	03.10.2012	
სტადია	ფურცლები	ფურცელი
ესკიზი	31	14

XIV სართულის გეგმა მ. 1:100

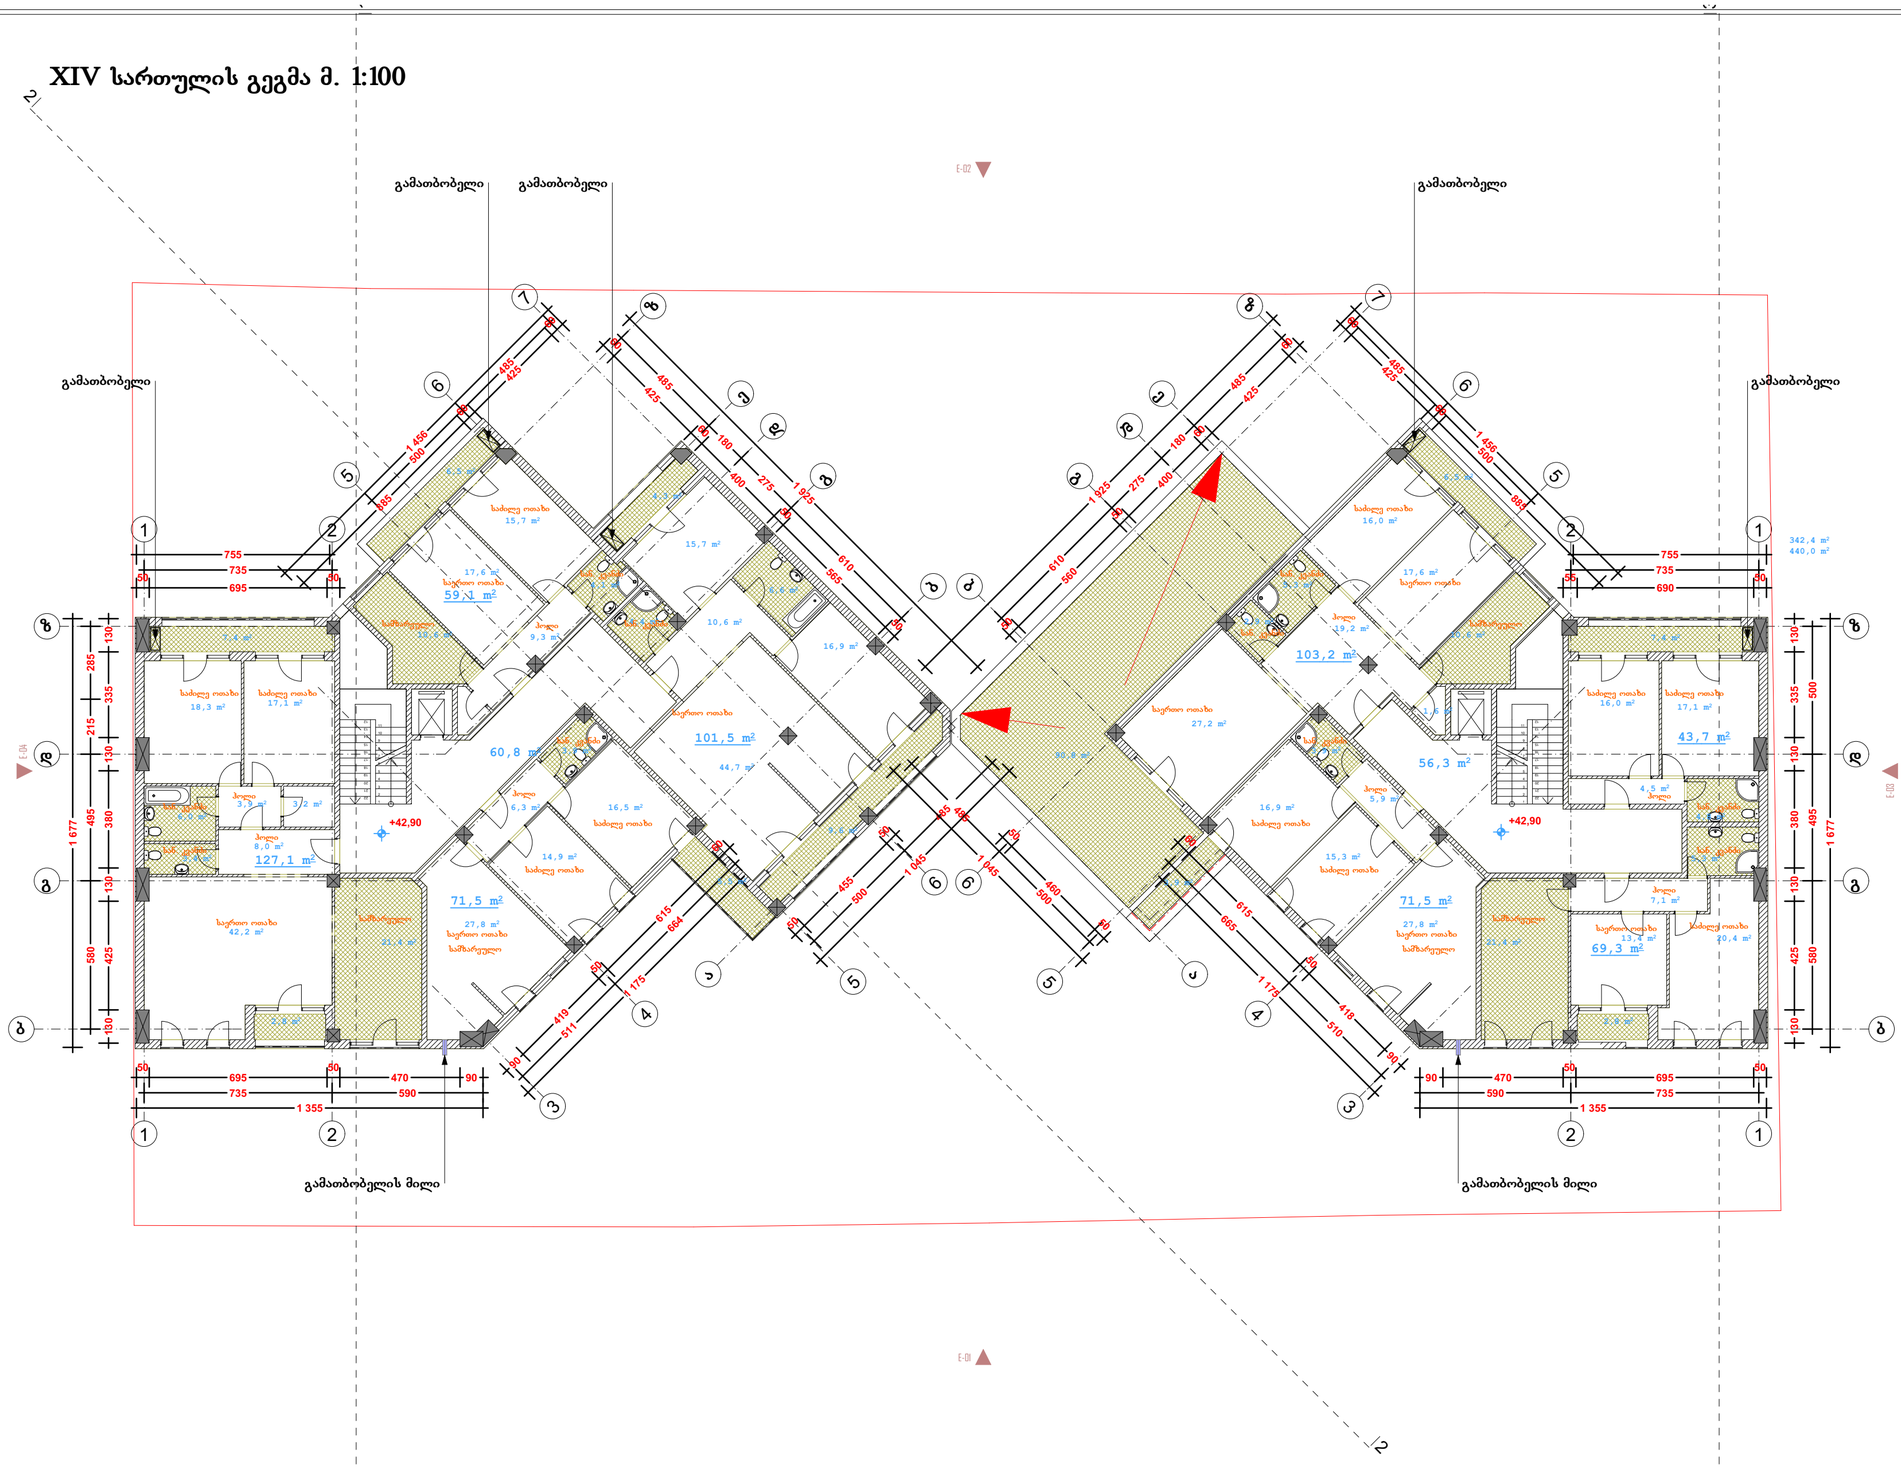

ფორმატი	A-3	თბილისი 2012 წ.	
		დაკვეთა #15-2012	

ექსპლიკაცია:

საცხოვრებელი ფართი - 646.9 კვ.მ.
საზაფხულო ფართი - 147.5 კვ.მ.
სადარბაზოების ფართი - 105.5 კვ.მ.

გარე კონტურზე დათვლილი
კ2 კოეფიციენტის ფართი - 782.4 კვ.მ.

პირობითი ნიშნები

წითელი ხაზი
ღერძის ხაზი
±0,00 ნიშნულის მაჩვენებელი
ჭრილის მაჩვენებელი

შენიშვნები:

პროექტში ცვლილებები შეთანხმებული უნდა იქნეს პროექტის ავტორთან და მერიის საქალაქო სამსახურთან.

პროექტის სახელწოდება

ქ. თბილისი. ქეთევან წამებულის გამზ. #68
მრავალბინიანი საცხოვრებელი სახლის
კორექტირებული პროექტი


დამკვეთი

ამხანაგობა "ქეთევან წამებულის 68"

შპს "ლ.ლ. და კომპანია"

თანამდებობა	გვარი	ხელმოწერა
დირექტორი	მ. ლოსაბერძე	
პროექტის ავტორი	დ. ლოსაბერძე	
მასშტაბი	1:100	
თარიღი	03.10.2012	
სტადია	ფურცლები	ფურცელი
ესკიზი	31	15

XV სართულის გეგმა მ. 1:100

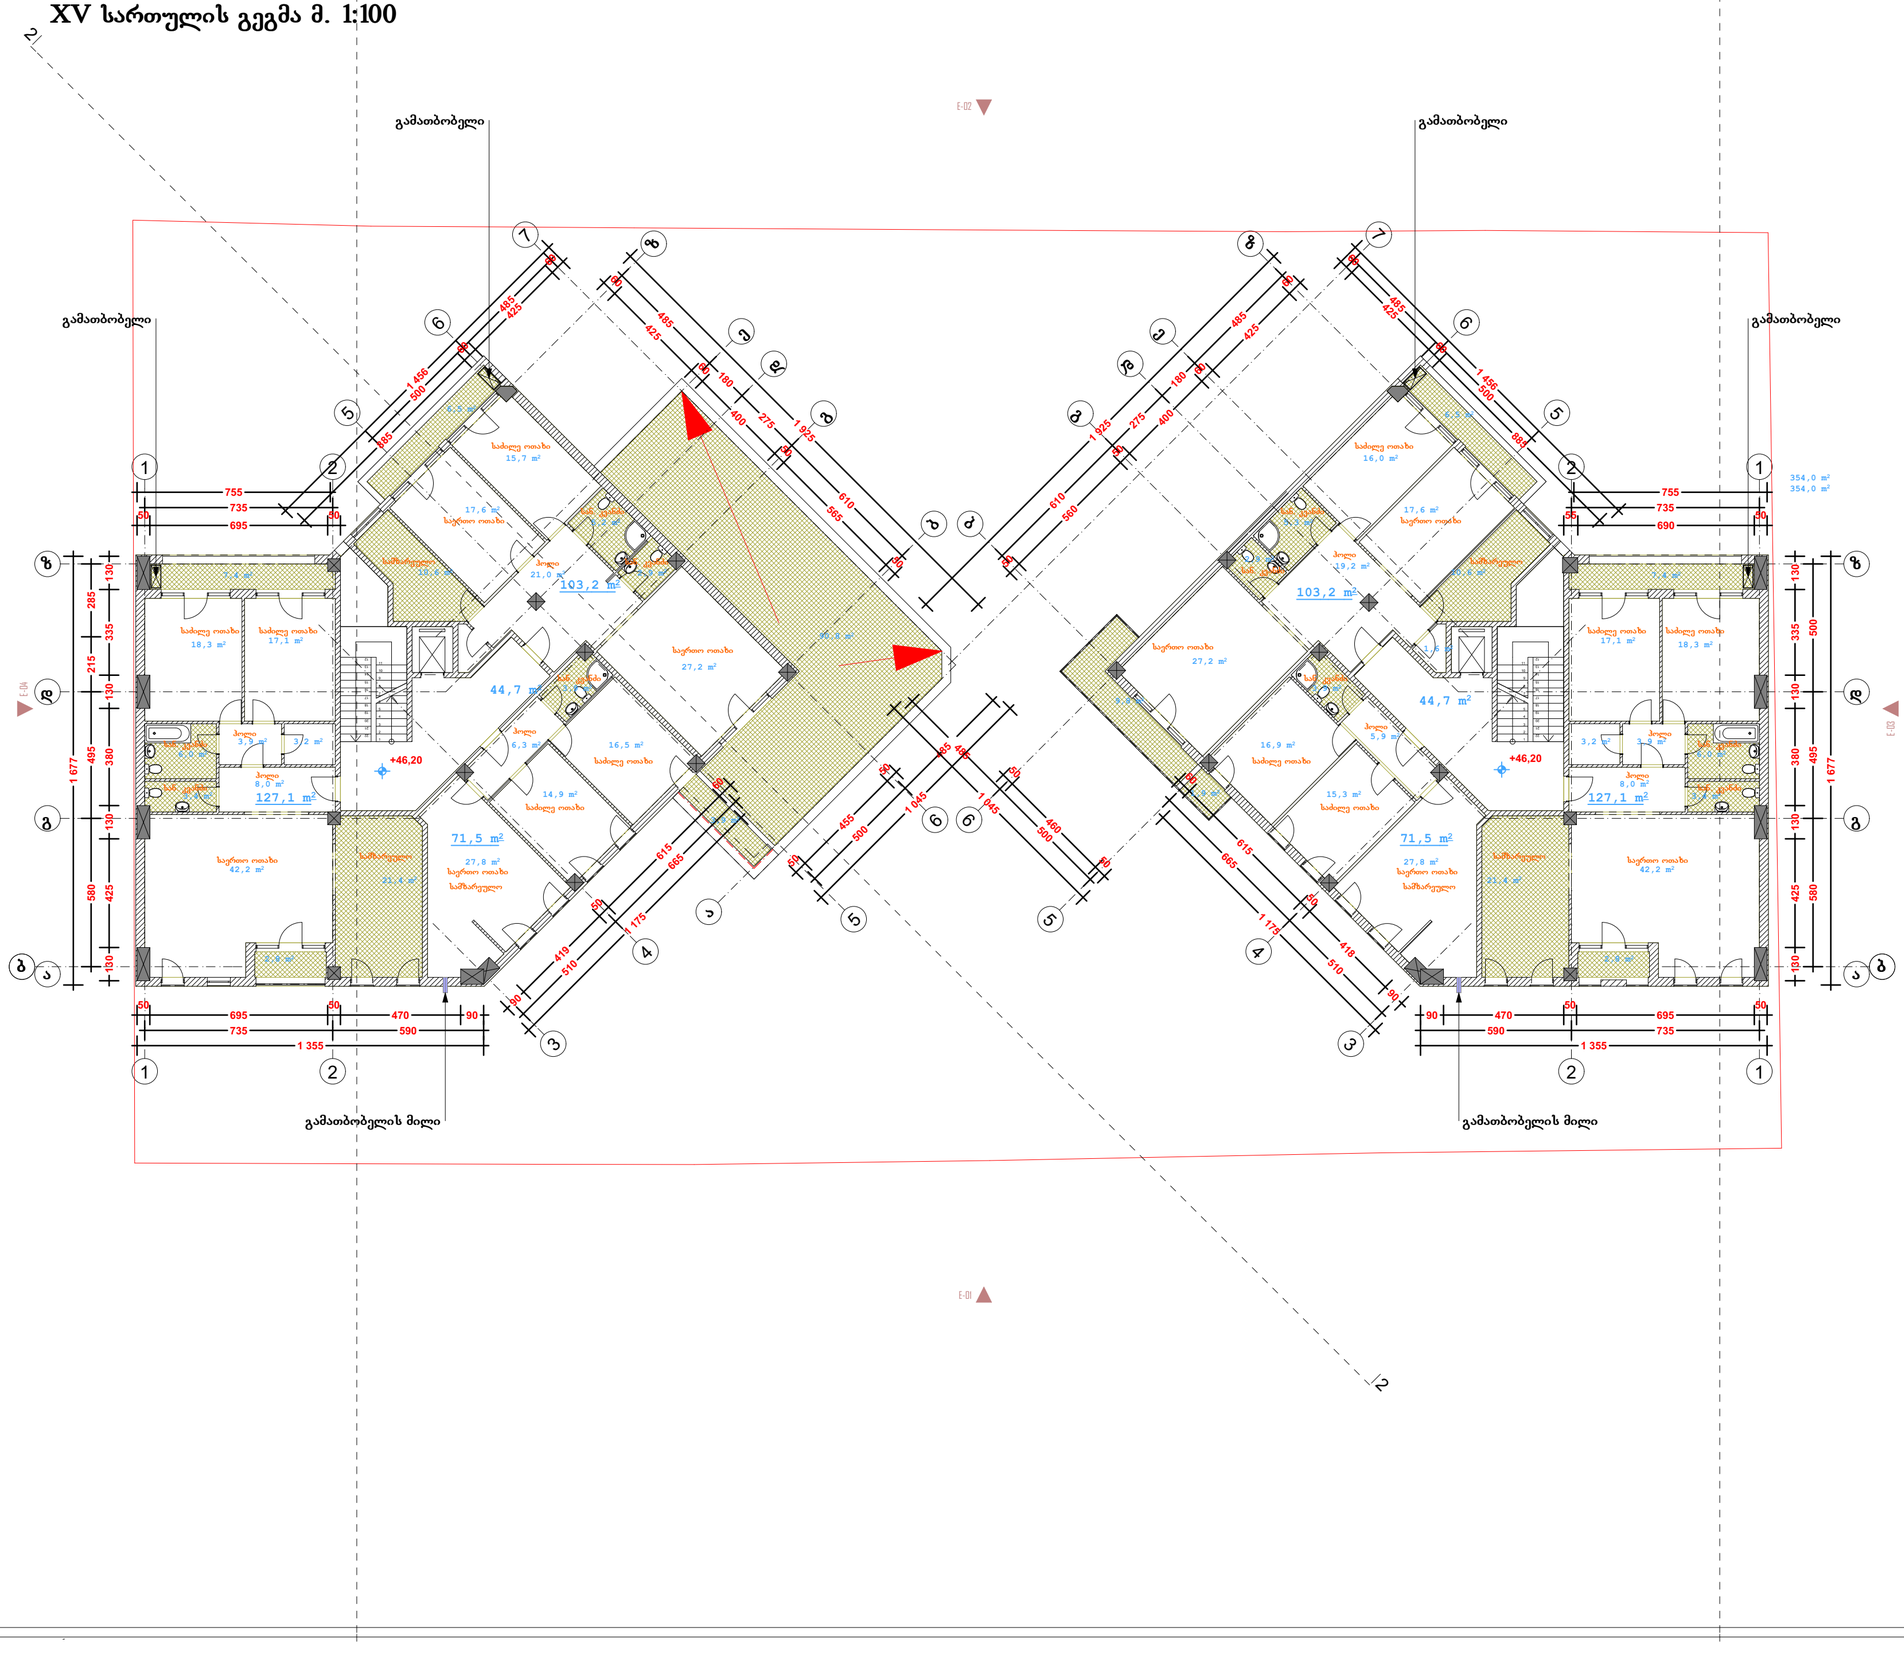

ფორმატი	A-3	თბილისი 2012 წ.	
		დაკვეთა #15-2012	

ექსპლიკაცია:

საცხოვრებელი ფართი - 603.6 კვ.მ.
საზაფხულო ფართი - 139.8 კვ.მ.
სადარბაზოების ფართი - 89.4 კვ.მ.

გარე კონტურზე დათვლილი
კ2 კოეფიციენტის ფართი - 708.0 კვ.მ.

პირობითი ნიშნები

წითელი ხაზი
ღერძის ხაზი
±0,00 ნიშნულის მაჩვენებელი
ჭრილის მაჩვენებელი

შენიშვნები:

პროექტში ცვლილებები შეთანხმებული უნდა იქნეს პროექტის ავტორთან და მერიის საქალაქო სამსახურთან.

პროექტის სახელწოდება

ქ. თბილისი. ქეთევან წამებულის გამზ. #68
მრავალბინიანი საცხოვრებელი სახლის
კორექტირებული პროექტი

დამკვეთი


ამხანაგობა "ქეთევან წამებულის 68"

შპს "ლ.ლ. და კომპანია"

თანამდებობა	გვარი	ხელმოწერა
დირექტორი	მ. ლოსაბერძე	
პროექტის ავტორი	დ. ლოსაბერძე	
მასშტაბი	1:100	
თარიღი	03.10.2012	

სტადია	ფურცლები	ფურცელი
ესკიზი	31	16

XVI სართულის გეგმა მ. 1:100

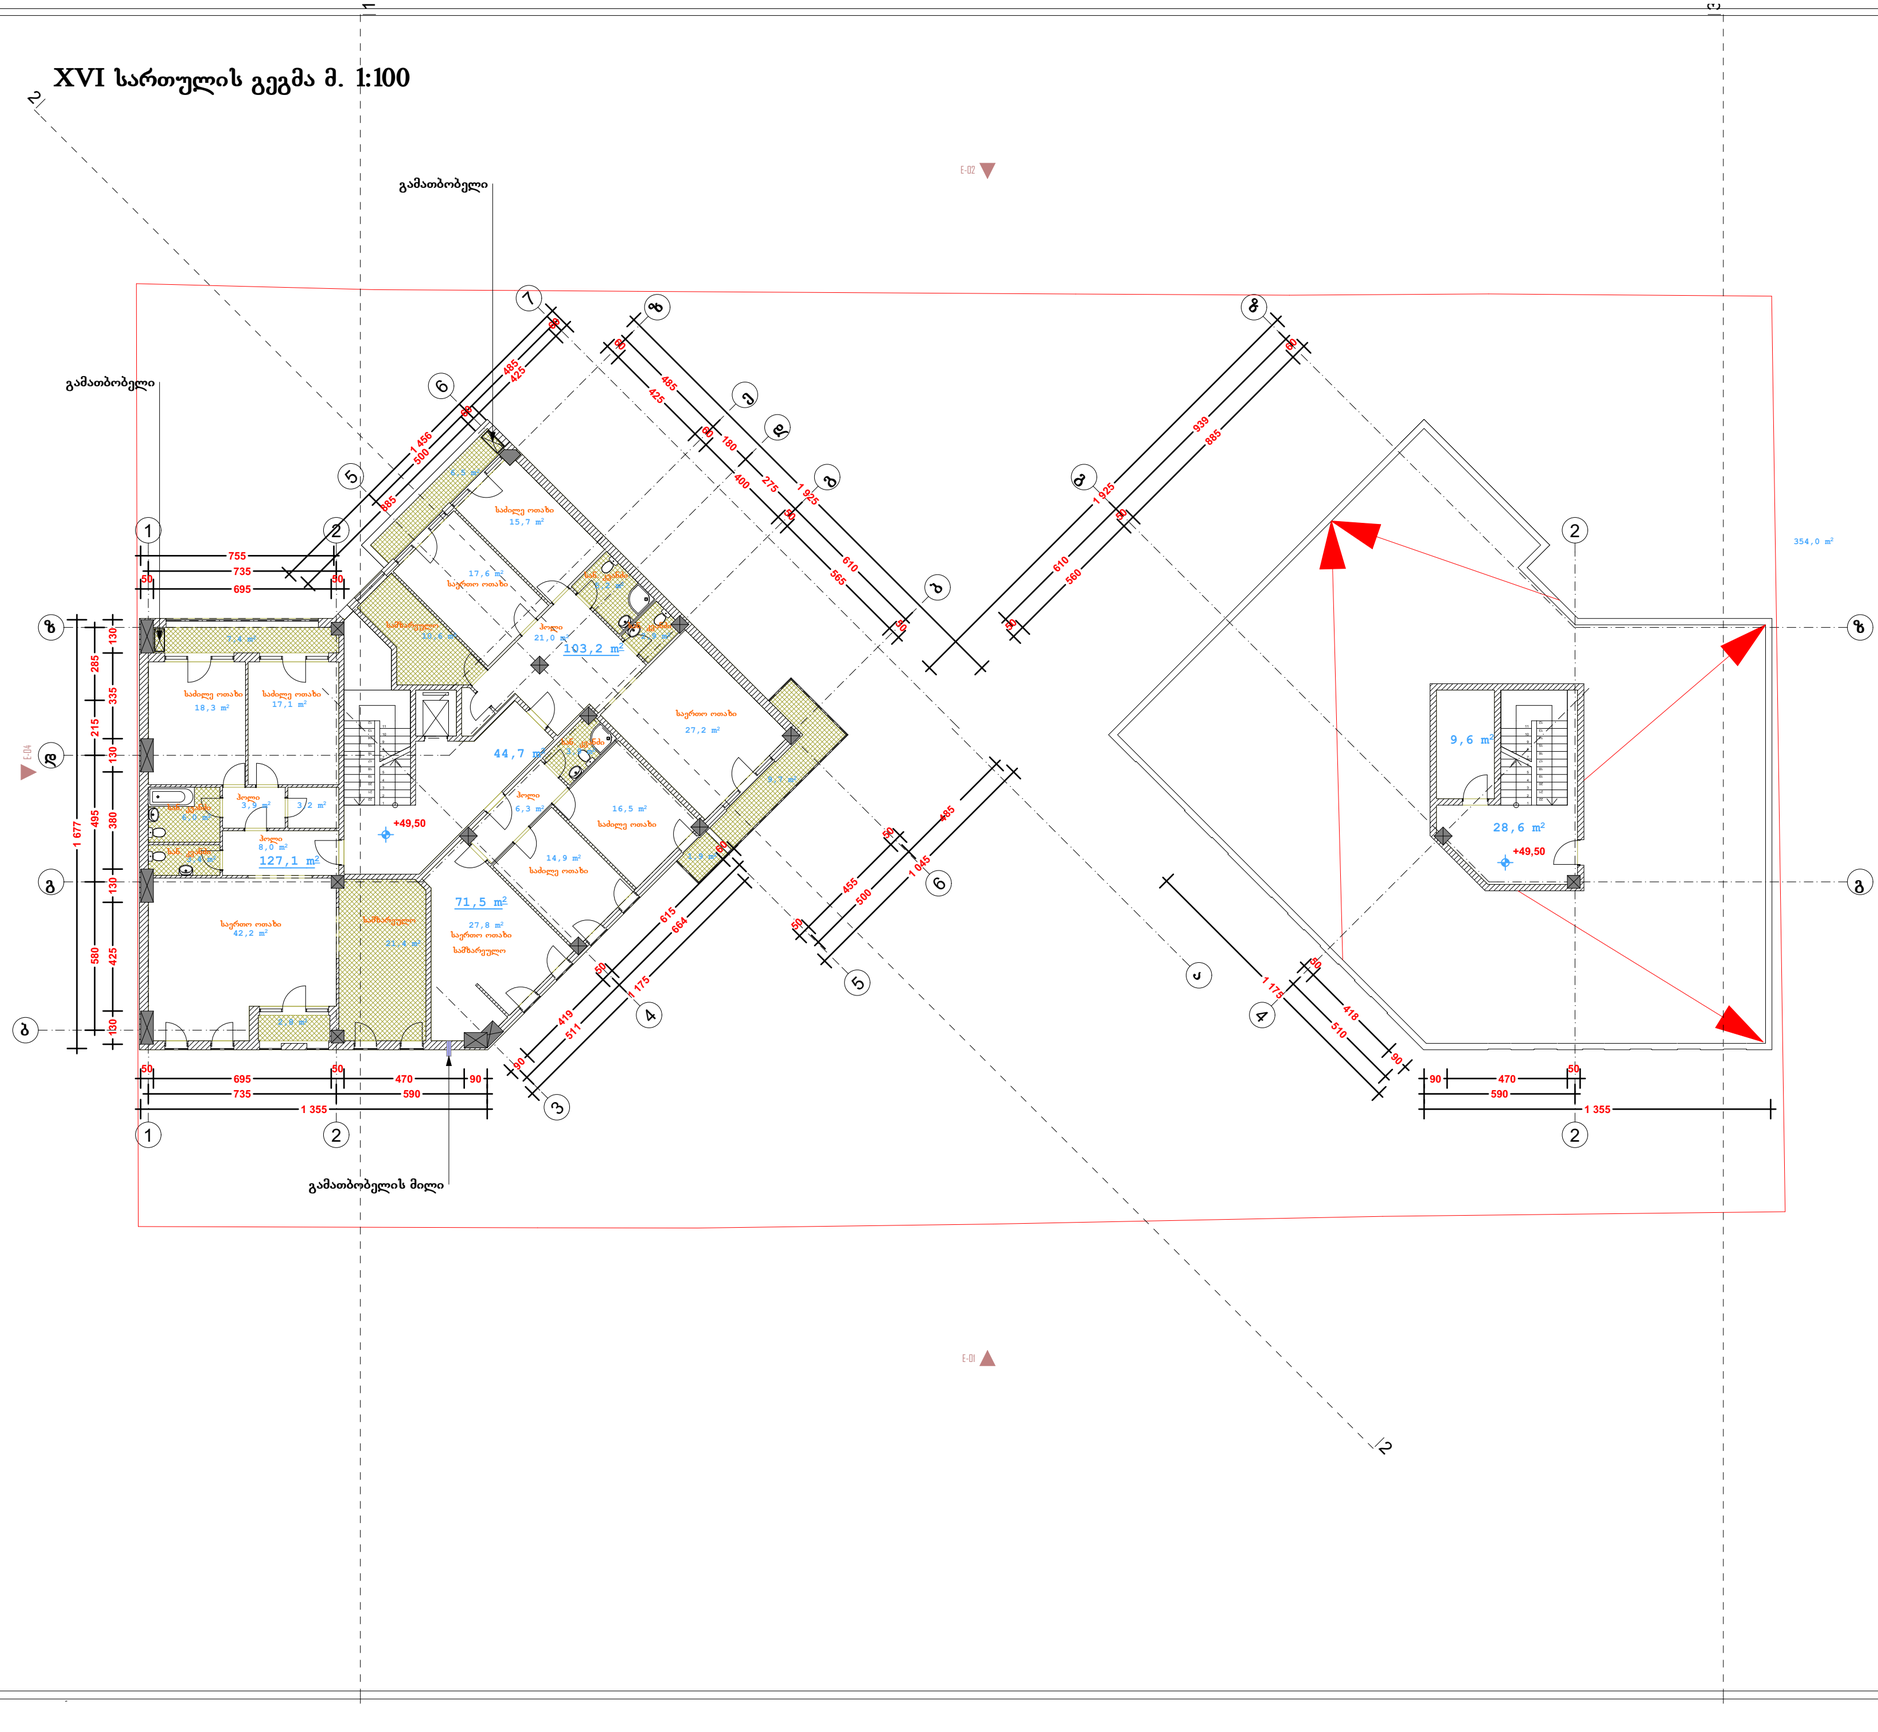

ფორმატი	A-3	თბილისი 2012 წ.	
		დაკვეთა #15-2012	

ექსპლიკაცია:

საცხოვრებელი ფართი - 301.8 კვ.მ.
საზაფხულო ფართი - 28.3 კვ.მ.
სადარბაზოების ფართი - 73.3 კვ.მ.

გარე კონტურზე დათვლილი
კ2 კოეფიციენტის ფართი - 354.0 კვ.მ.

პირობითი ნიშნები

წითელი ხაზი
ღერძის ხაზი
±0,00 ნიშნულის მაჩვენებელი
ჭრილის მაჩვენებელი
წყლის გადაყვანის მაჩვენებელი

შენიშვნები:

პროექტში ცვლილებები შეთანხმებული
უნდა იქნეს პროექტის ავტორთან და
მერიის საქალაქო სამსახურთან.

პროექტის სახელწოდება

ქ. თბილისი. ქეთევან წამებულის გამზ. #68
მრავალბინიანი საცხოვრებელი სახლის
კორექტირებული პროექტი

დამკვეთი


ამხანაგობა "ქეთევან წამებულის 68"

შპს "ლ.ლ. და კომპანია"

თანამდებობა	გვარი	ხელმოწერა
დირექტორი	მ. ლოსაბერძე	
პროექტის ავტორი	დ. ლოსაბერძე	
მასშტაბი	1:100	
თარიღი	03.10.2012	

სტადია	ფურცლები	ფურცელი
ესკიზი	31	17

გადახურვის გეგმა მ. 1:100

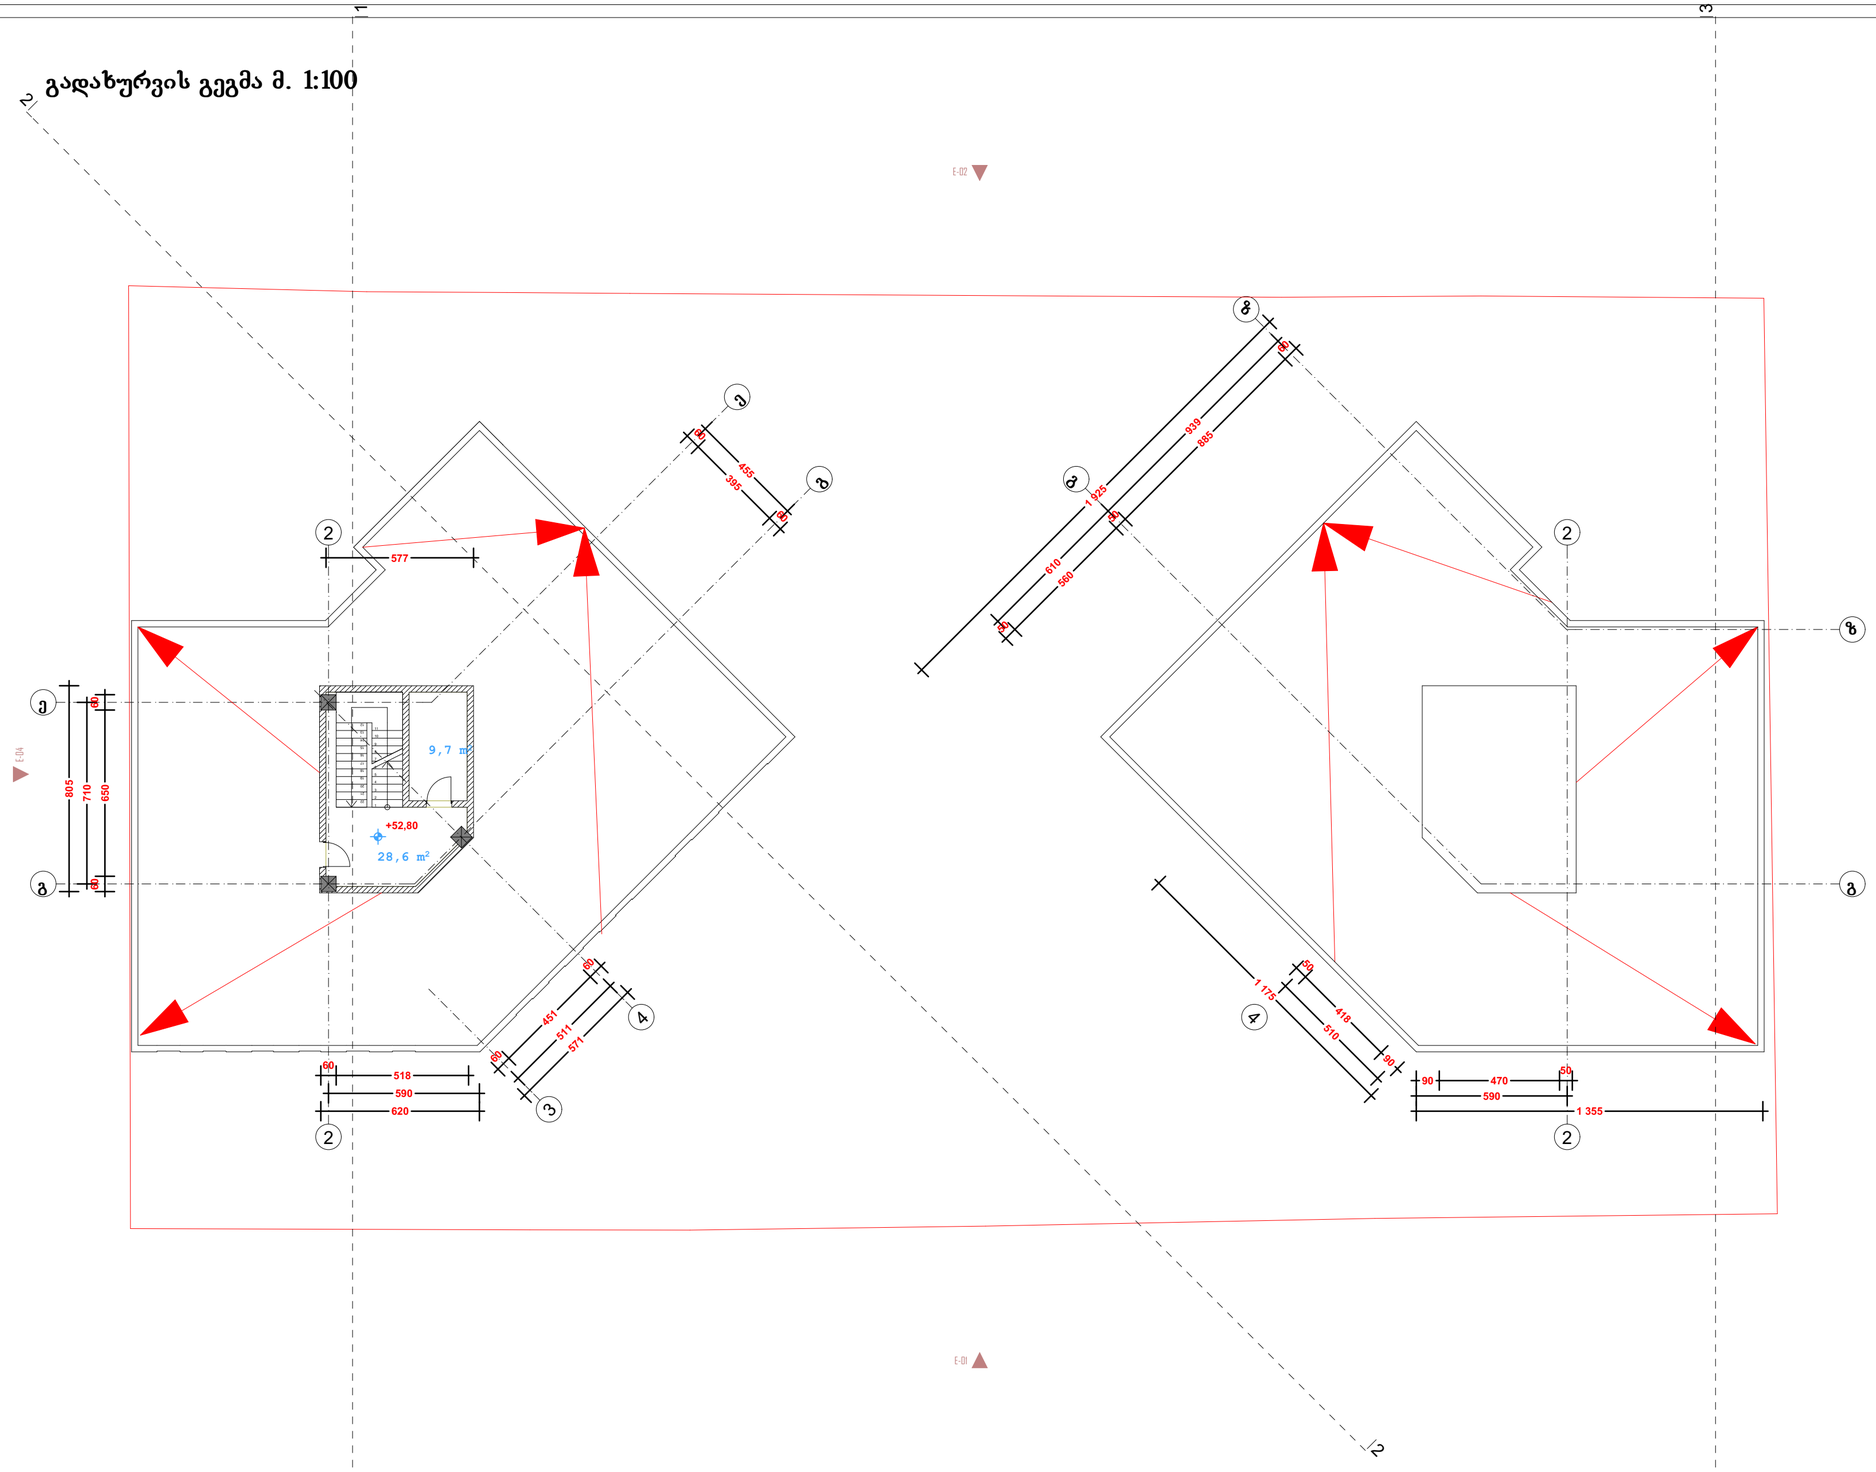

ფორმატი	A-3	თბილისი 2012 წ.	
		დაკვეთა #15-2012	

ექსპლიკაცია:

სადარბაზოების ფართი - 38.3 კვ.მ.

პირობითი ნიშნები

- წითელი ხაზი
- ღერძის ხაზი
- ±0,00 ნიშნულის მაჩვენებელი
- ჭრილის მაჩვენებელი

შენიშვნები:

პროექტში ცვლილებები შეთანხმებული უნდა იქნეს პროექტის ავტორთან და მერიის საქალაქო სამსახურთან.

პროექტის სახელწოდება

ქ. თბილისი. ქეთევან წამებულის გამზ. #68
მრავალბინიანი საცხოვრებელი სახლის
კორექტირებული პროექტი

დამკვეთი


ამხანაგობა "ქეთევან წამებულის 68"

შპს "ლ.ლ. და კომპანია"


თანამდებობა	გვარი	ხელმოწერა
დირექტორი	მ. ლოსაბერძე	
პროექტის ავტორი	დ. ლოსაბერძე	
მასშტაბი	1:100	
თარიღი	03.10.2012	

სტადია	ფურცლები	ფურცელი
ესკიზი	31	18


I სართული 231,3 m² 748,5 m² 124,7 m²

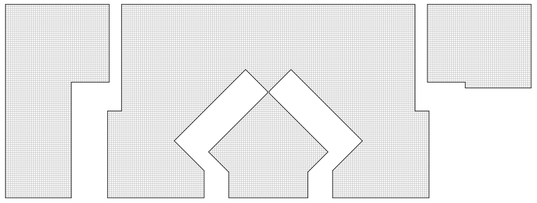


II სართული 1 312,2 m²

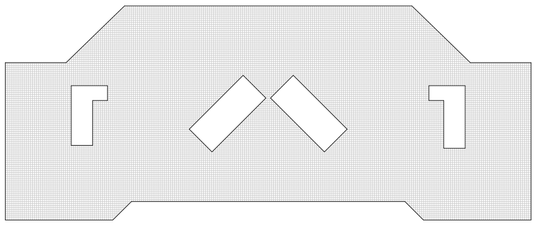


III სართული 440,0 m² 440,0 m²

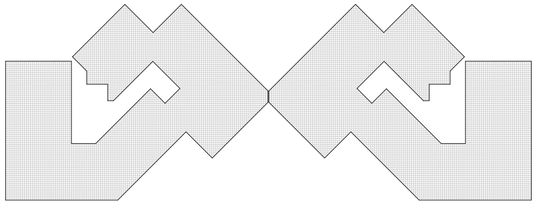


IV სართული 430,0 m² 428,4 m²

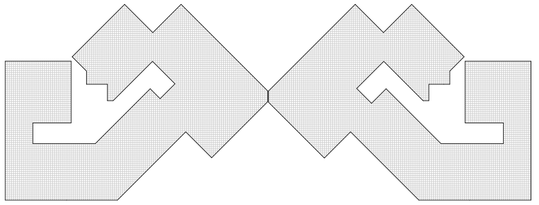


V სართული 440,0 m² 445,8 m²

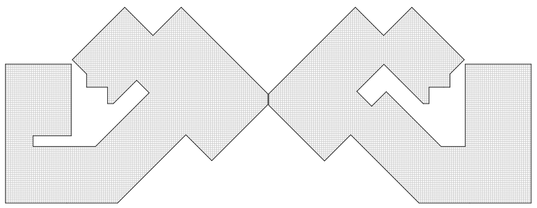


VI სართული 440,0 m² 428,4 m²

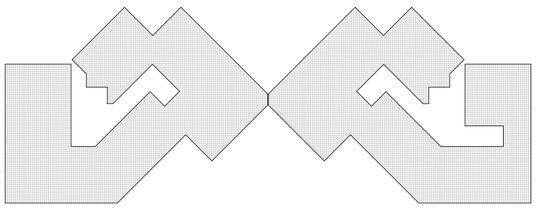


VII სართული 440,7 m² 428,4 m²

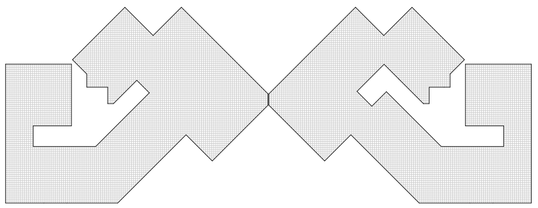


VIII სართული 440,0 m² 440,0 m²

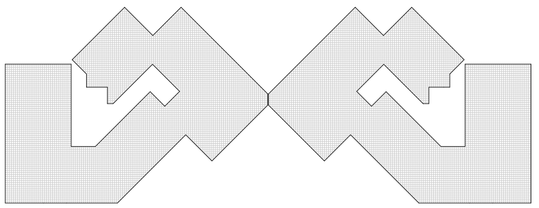


IX სართული 456,4 m² 428,4 m²

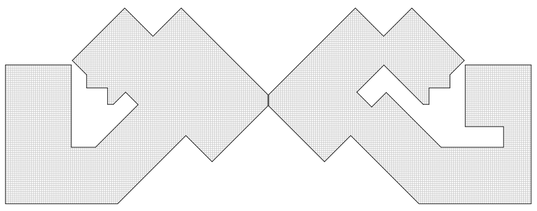


X სართული 440,0 m² 428,4 m²

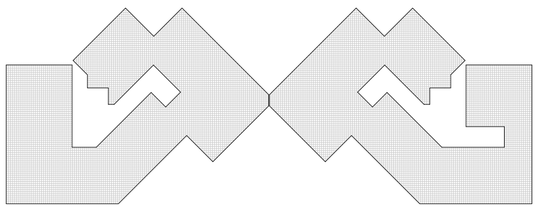

XI სართული 440,0 m² 428,4 m²

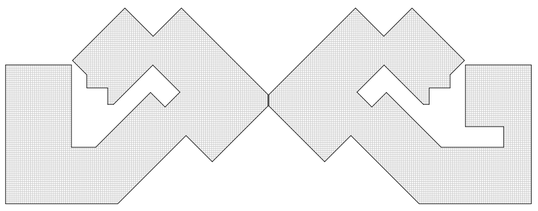


XII სართული 440,0 m² 428,4 m²

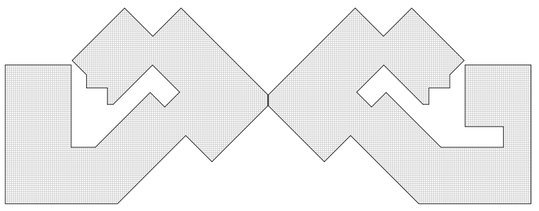


კ1 - 1 559,2 m²


XIII სართული 440,0 m² 440,0 m²

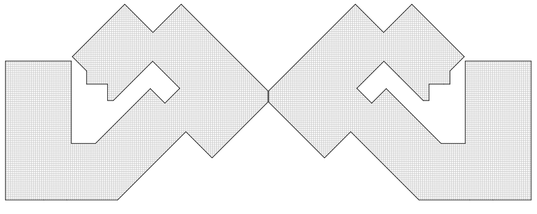


XIV სართული 440,0 m² 342,4 m²

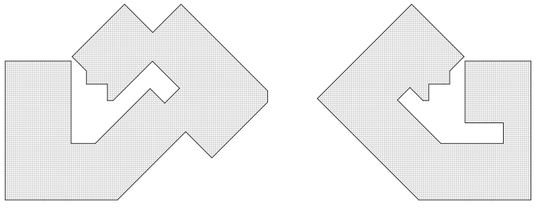

XV სართული 354,0 m² 354,0 m²

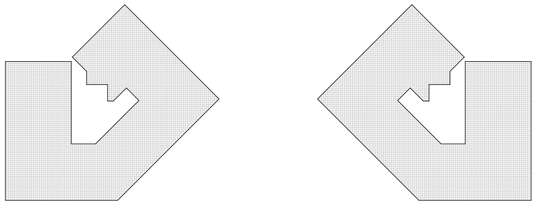

XVI სართული 354,0 m²

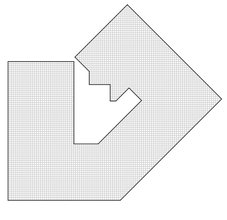

ტერიტორიის ფართი - 2333.00კვ.მ.

გარე კონტურზე დათვლილი
საანგარიშო ფართი - 13 872.80 კვ.მ.
კ2 = 5.9

დ. ლოსაბერძე



მოშენების ფართი - 2 194,3 m²

