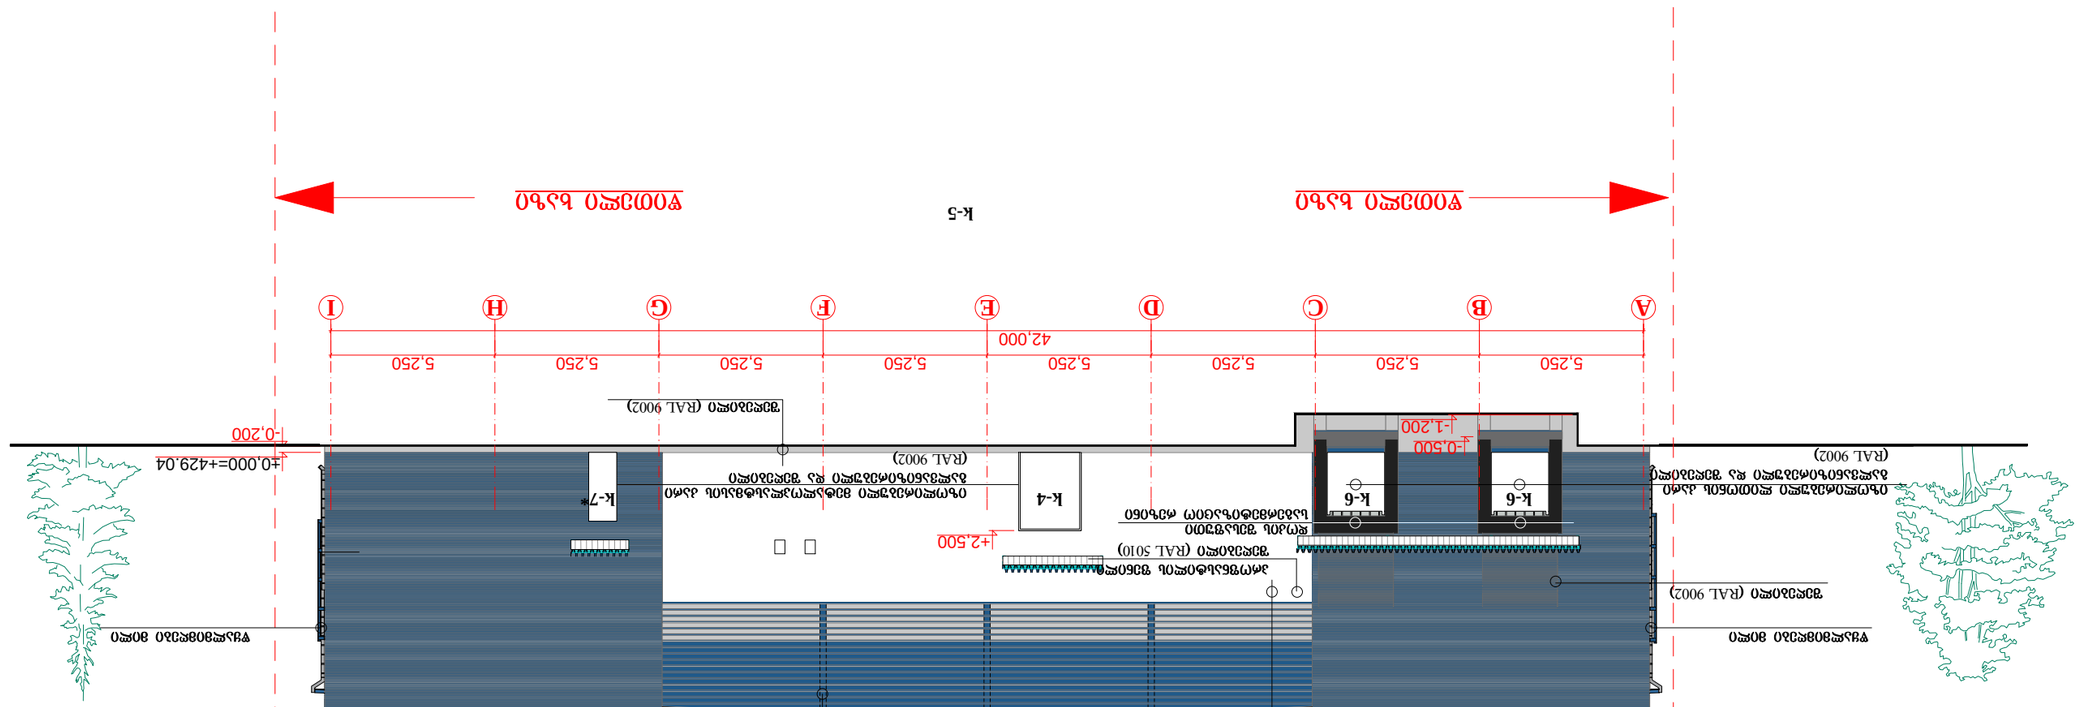

დაგეგმარების ზომა	PAPER SIZE
ხელშეკრულების №	CONTRACT №
პროექტის №	PROJECT №
ფაილის სახელი	FILE NAME
A-1	
1.6.07	
gegmebi.dwg	

LEGEND

ა – n - ჭიშკრის ბაზის ა-ს ნომერი

ფ – n - ფანჯრის ბადის ნომერი

№	ელემენტის დასახელება	n	ელემენტის ფართობი
5	ჭიშკრის ფრთა	1-n	123 m2

ჭიშკრის ბოძის სიმაღლე 6.00

ელექტრო ბოძის ადგილმდებარეობა

ელექტრო ქსელის ხაზი

ტელეფონის ქსელის ხაზი

KEY PLAN

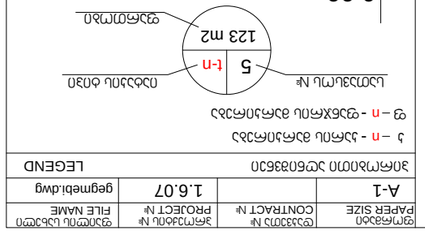

ჭიშკრის ბოძი	
126.4m2	
ალმ/ფხმ ფანჯრის ბადე ჭიშკრის ფრთაში	
126.4m2	126.4m2

RAL 9002---ალმ/ფხმ ფანჯრის ბადის ფერი

RAL 5015---ალმ/ფხმ ფანჯრის ბადის ფერი

RAL 5010---ალმ/ფხმ ფანჯრის ბადის ფერი

NOTES

1. ნახაზის ყველა ზომა მოცემულია მილიმეტრებში, თუ სხვა რამ არ არის მითითებული;
2. ნახაზის ზომების შემოწმება აუცილებელია ობიექტზე სამუშაოების დაწყებამდე;
3. ფერადოვანი ელემენტების ფერი შეთანხმებული უნდა იქნეს ავტორთან ნახაზის გამოცემამდე;

დამკვეთი	CLIENT
პროექტის დასახელება	PROJECT
ობიექტის მისამართი	ADRESS
ავტორი	
ხელმძღვანელი:	
არქიტექტორი:	
კონსტრუქციული ნაწილი:	
ელექტრული ნაწილი:	

შპს „მ-ენერჯი". ქ. თბილისი, ფეიქრის ქუჩა №22.

სანებართვო ნახაზები ჭიშკრის ბოძებისა და ჭიშკრის ფრთისთვის

შპს „ინდუსტრიული საინჟინრო გადაწყვეტილებები", ქ. თბილისი, გიორგიანის №14
Tbilisi, Georgia, Iumashev st. №14 www.ices.ge

არქიტექტურა	ARCHITECTURE
მასშტაბი SCALE	1:100
თარიღი DATE OF ISSUE	/ /2012
ნახატის დასახელება DRWG.	**ჭიშკრის ბოძი "ა-ი"**
	ჭიშკრის ფრთა "ა-ი"
ფურცელი PAGE	ფურცლების რაოდენობა PAGES
ა-	ა-

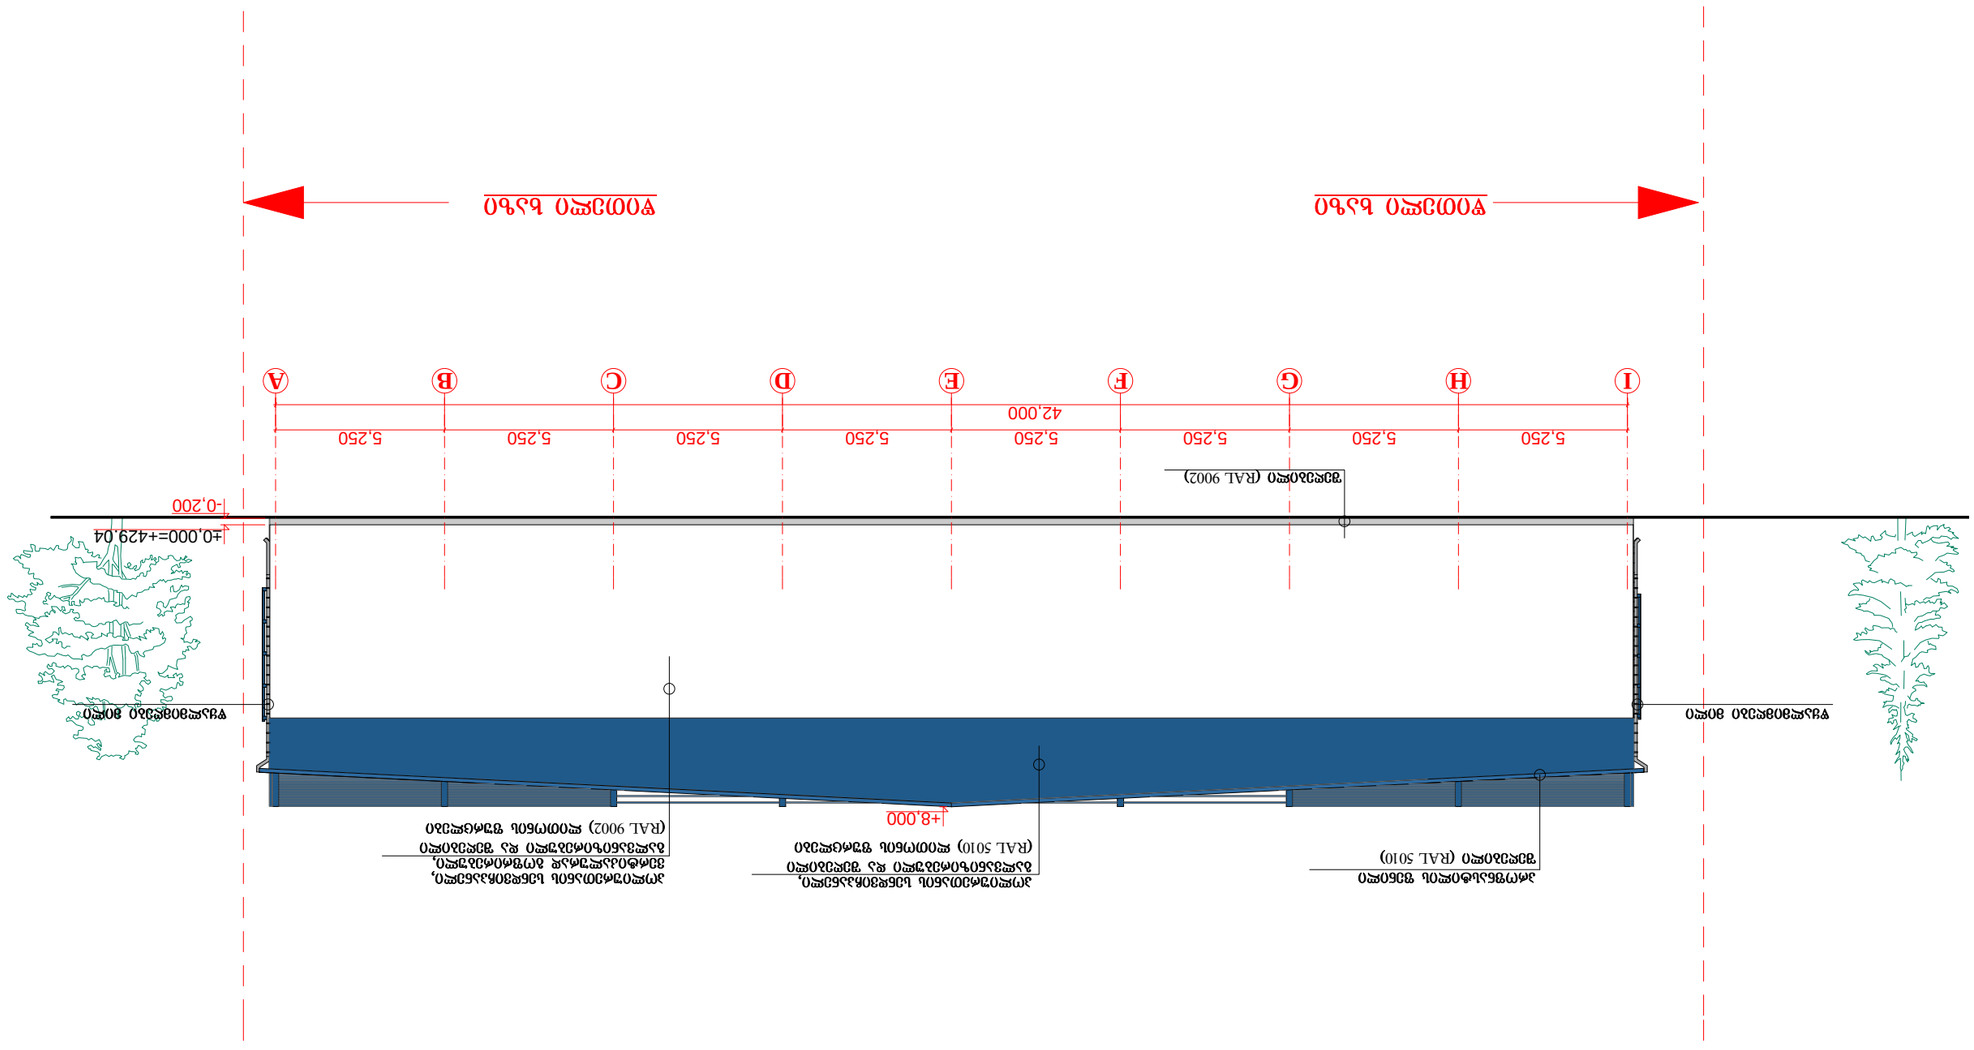





Industrial Construction Engineering Solutions

თბილისი, საქართველო, ვაჟა-ფშაველას გამზ. N#14

Tbilisi, Georgia, Vazha-Pshavela ave. N#14 www.ices.ge

არქიტექტურა ARCHITECTURE	
მასშტაბი SCALE	1:100
თარიღი DATE OF ISSUE	/ /2012
ნახატის DRWG.	**ფასადის ხედი**
	ფურცელი "I-A"
სტადია STAGE	ინდექსი INDEX
ფურცელი PAGES	-ა

ფორმატი PAPER SIZE	A-1
ხელშეკრულების CONTRACT №	
პროექტის № PROJECT №	1.6.07
ფაილის სახელი FILE NAME	gegmeb1.dwg

LEGEND











126.4m2

126.4m2	126.4m2

ალუმინის ნაწილების ფერი RAL 9002

ალუმინის ნაწილების ფერი RAL 5015

ალუმინის ნაწილების ფერი RAL 5010

NOTES

1. ნახაზის ზომები მოცემულია მილიმეტრებში;
2. ნახაზის ზომების გადამოწმება საჭიროა სამშენებლო სამუშაოების დაწყებამდე;
3. ფერის შერჩევა ალუმინის ნაწილებისთვის მოხდეს პროექტირების ეტაპზე;

ობიექტის სიტუაციური სქემა KEY PLAN

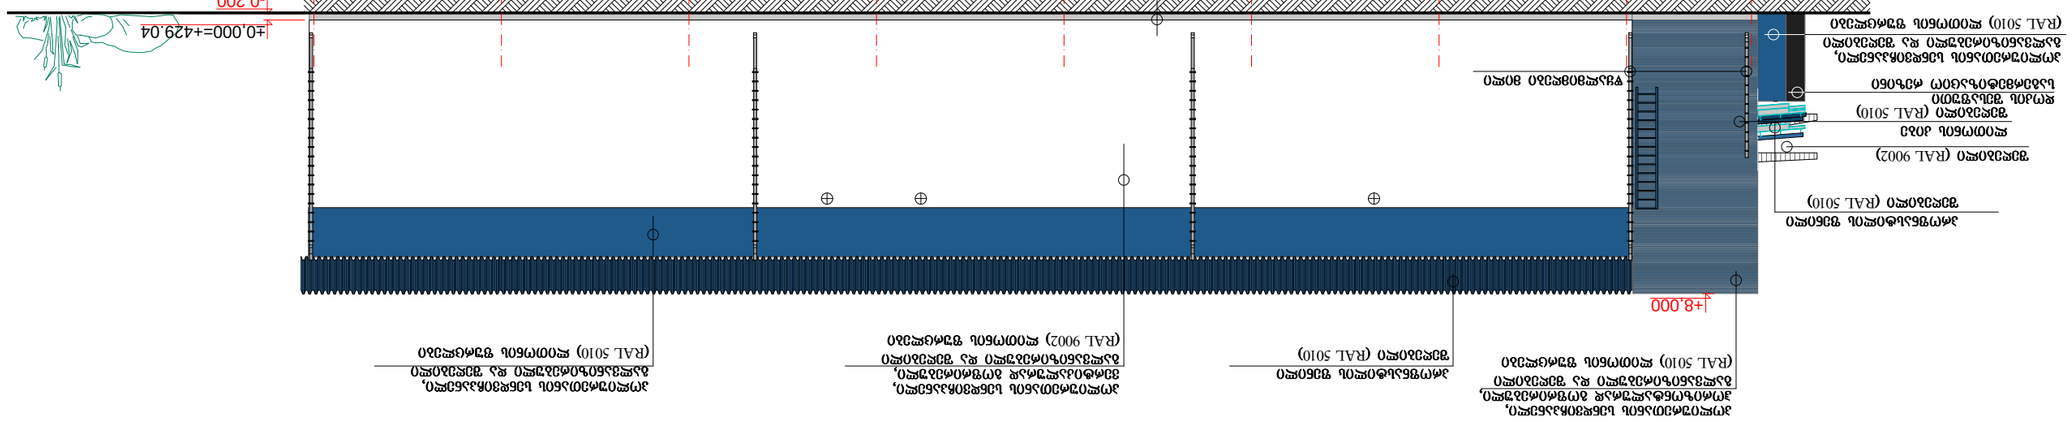
±0.000=+429.04
-0.200
+8.000
4,000
6,000
46,000
1
2
3
4
5
6
7
8
9

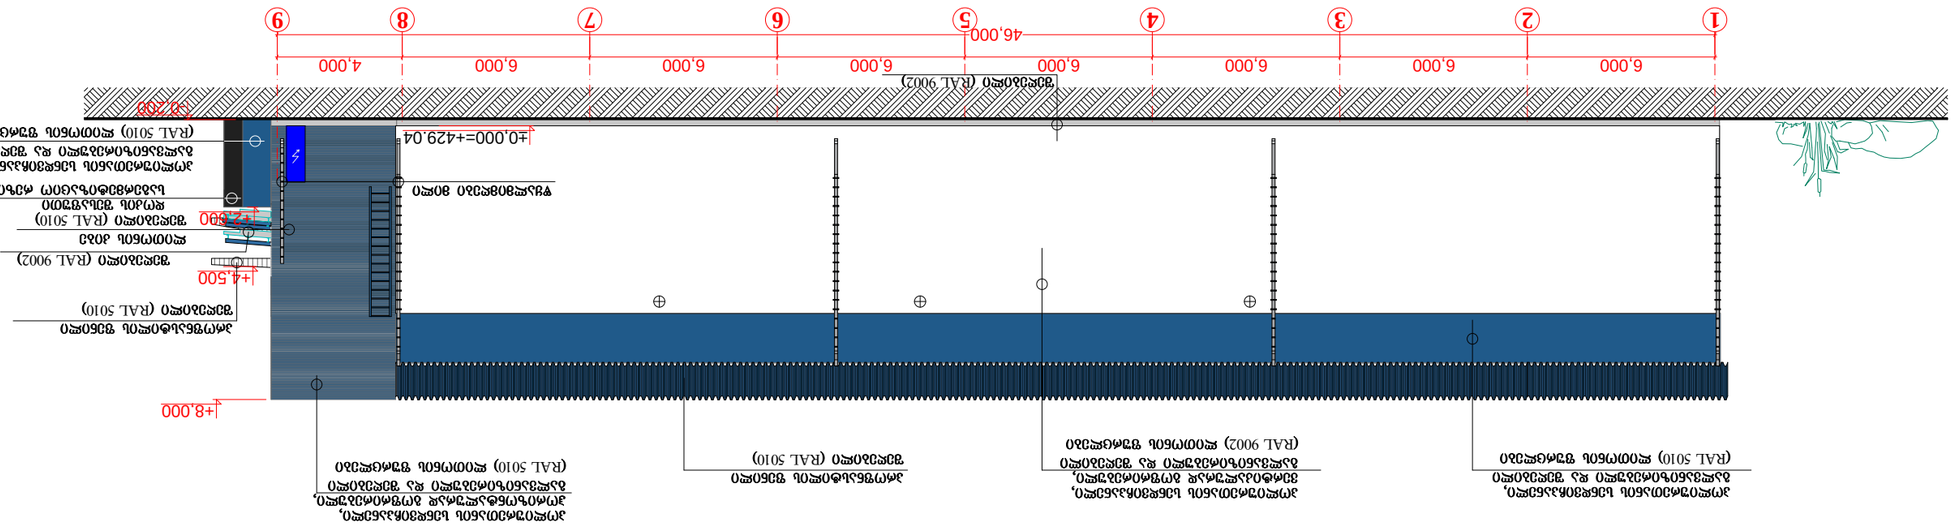
1
2
3
4
5
6
7
8
9
6,000
6,000
6,000
6,000
6,000
6,000
6,000
4,000
46,000
+0.200
+0.000=+429.04
+4.500
+8.000
ფასადი RAL 9002
ფასადი RAL 5010
ფასადი RAL 9002
ფასადი RAL 5010