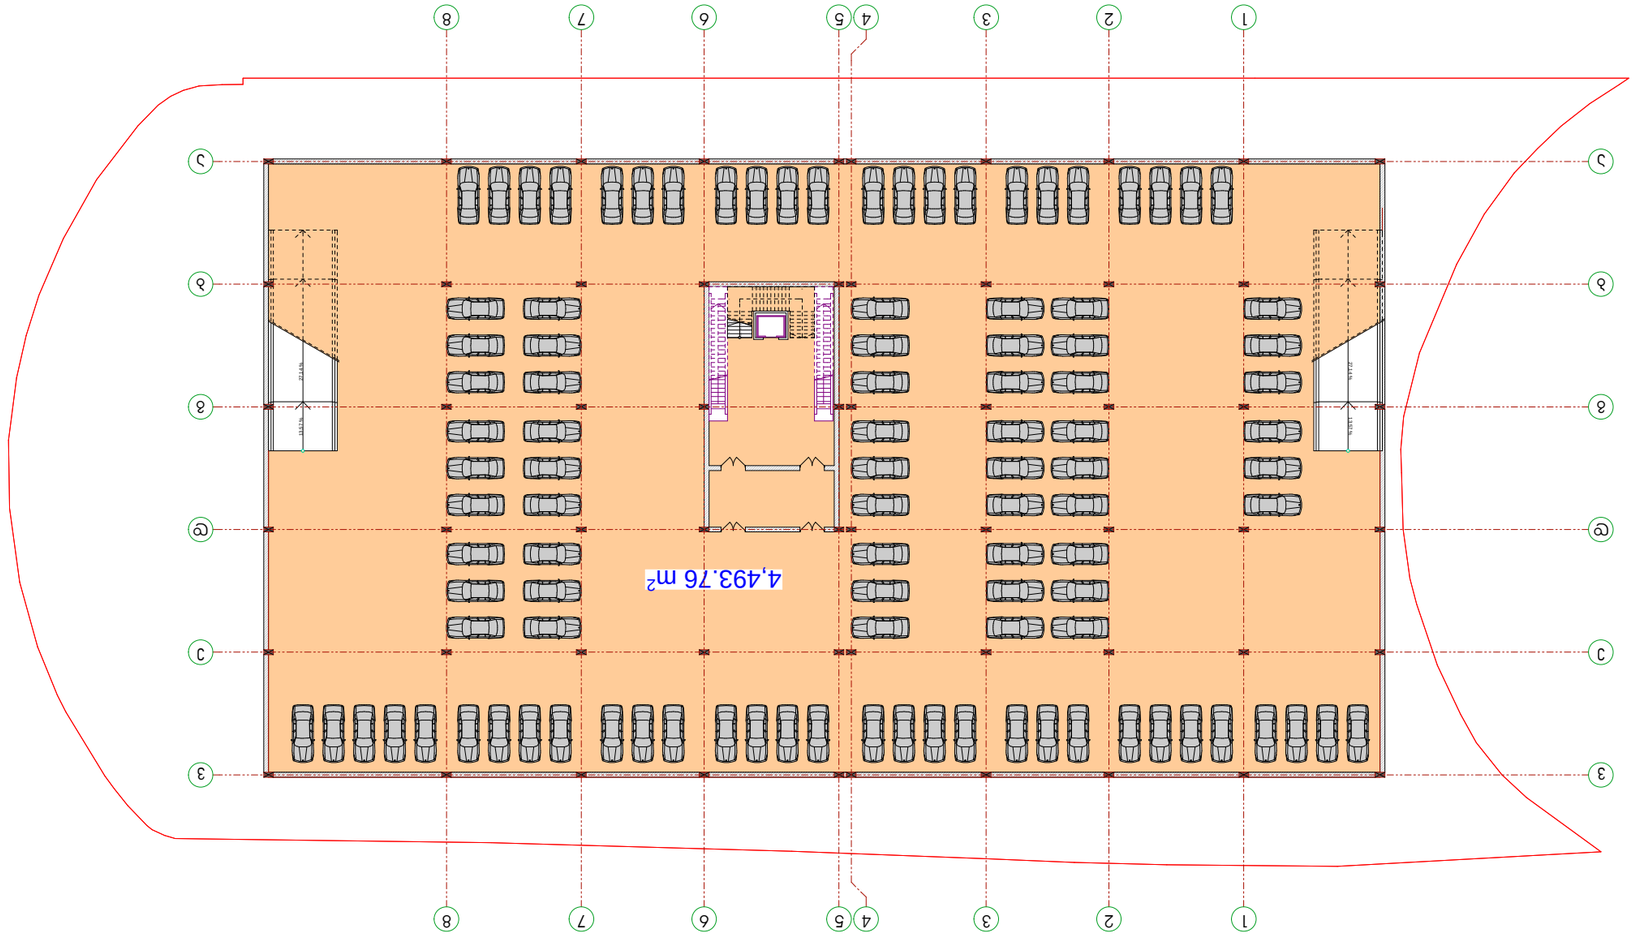


| | |
|---|---|

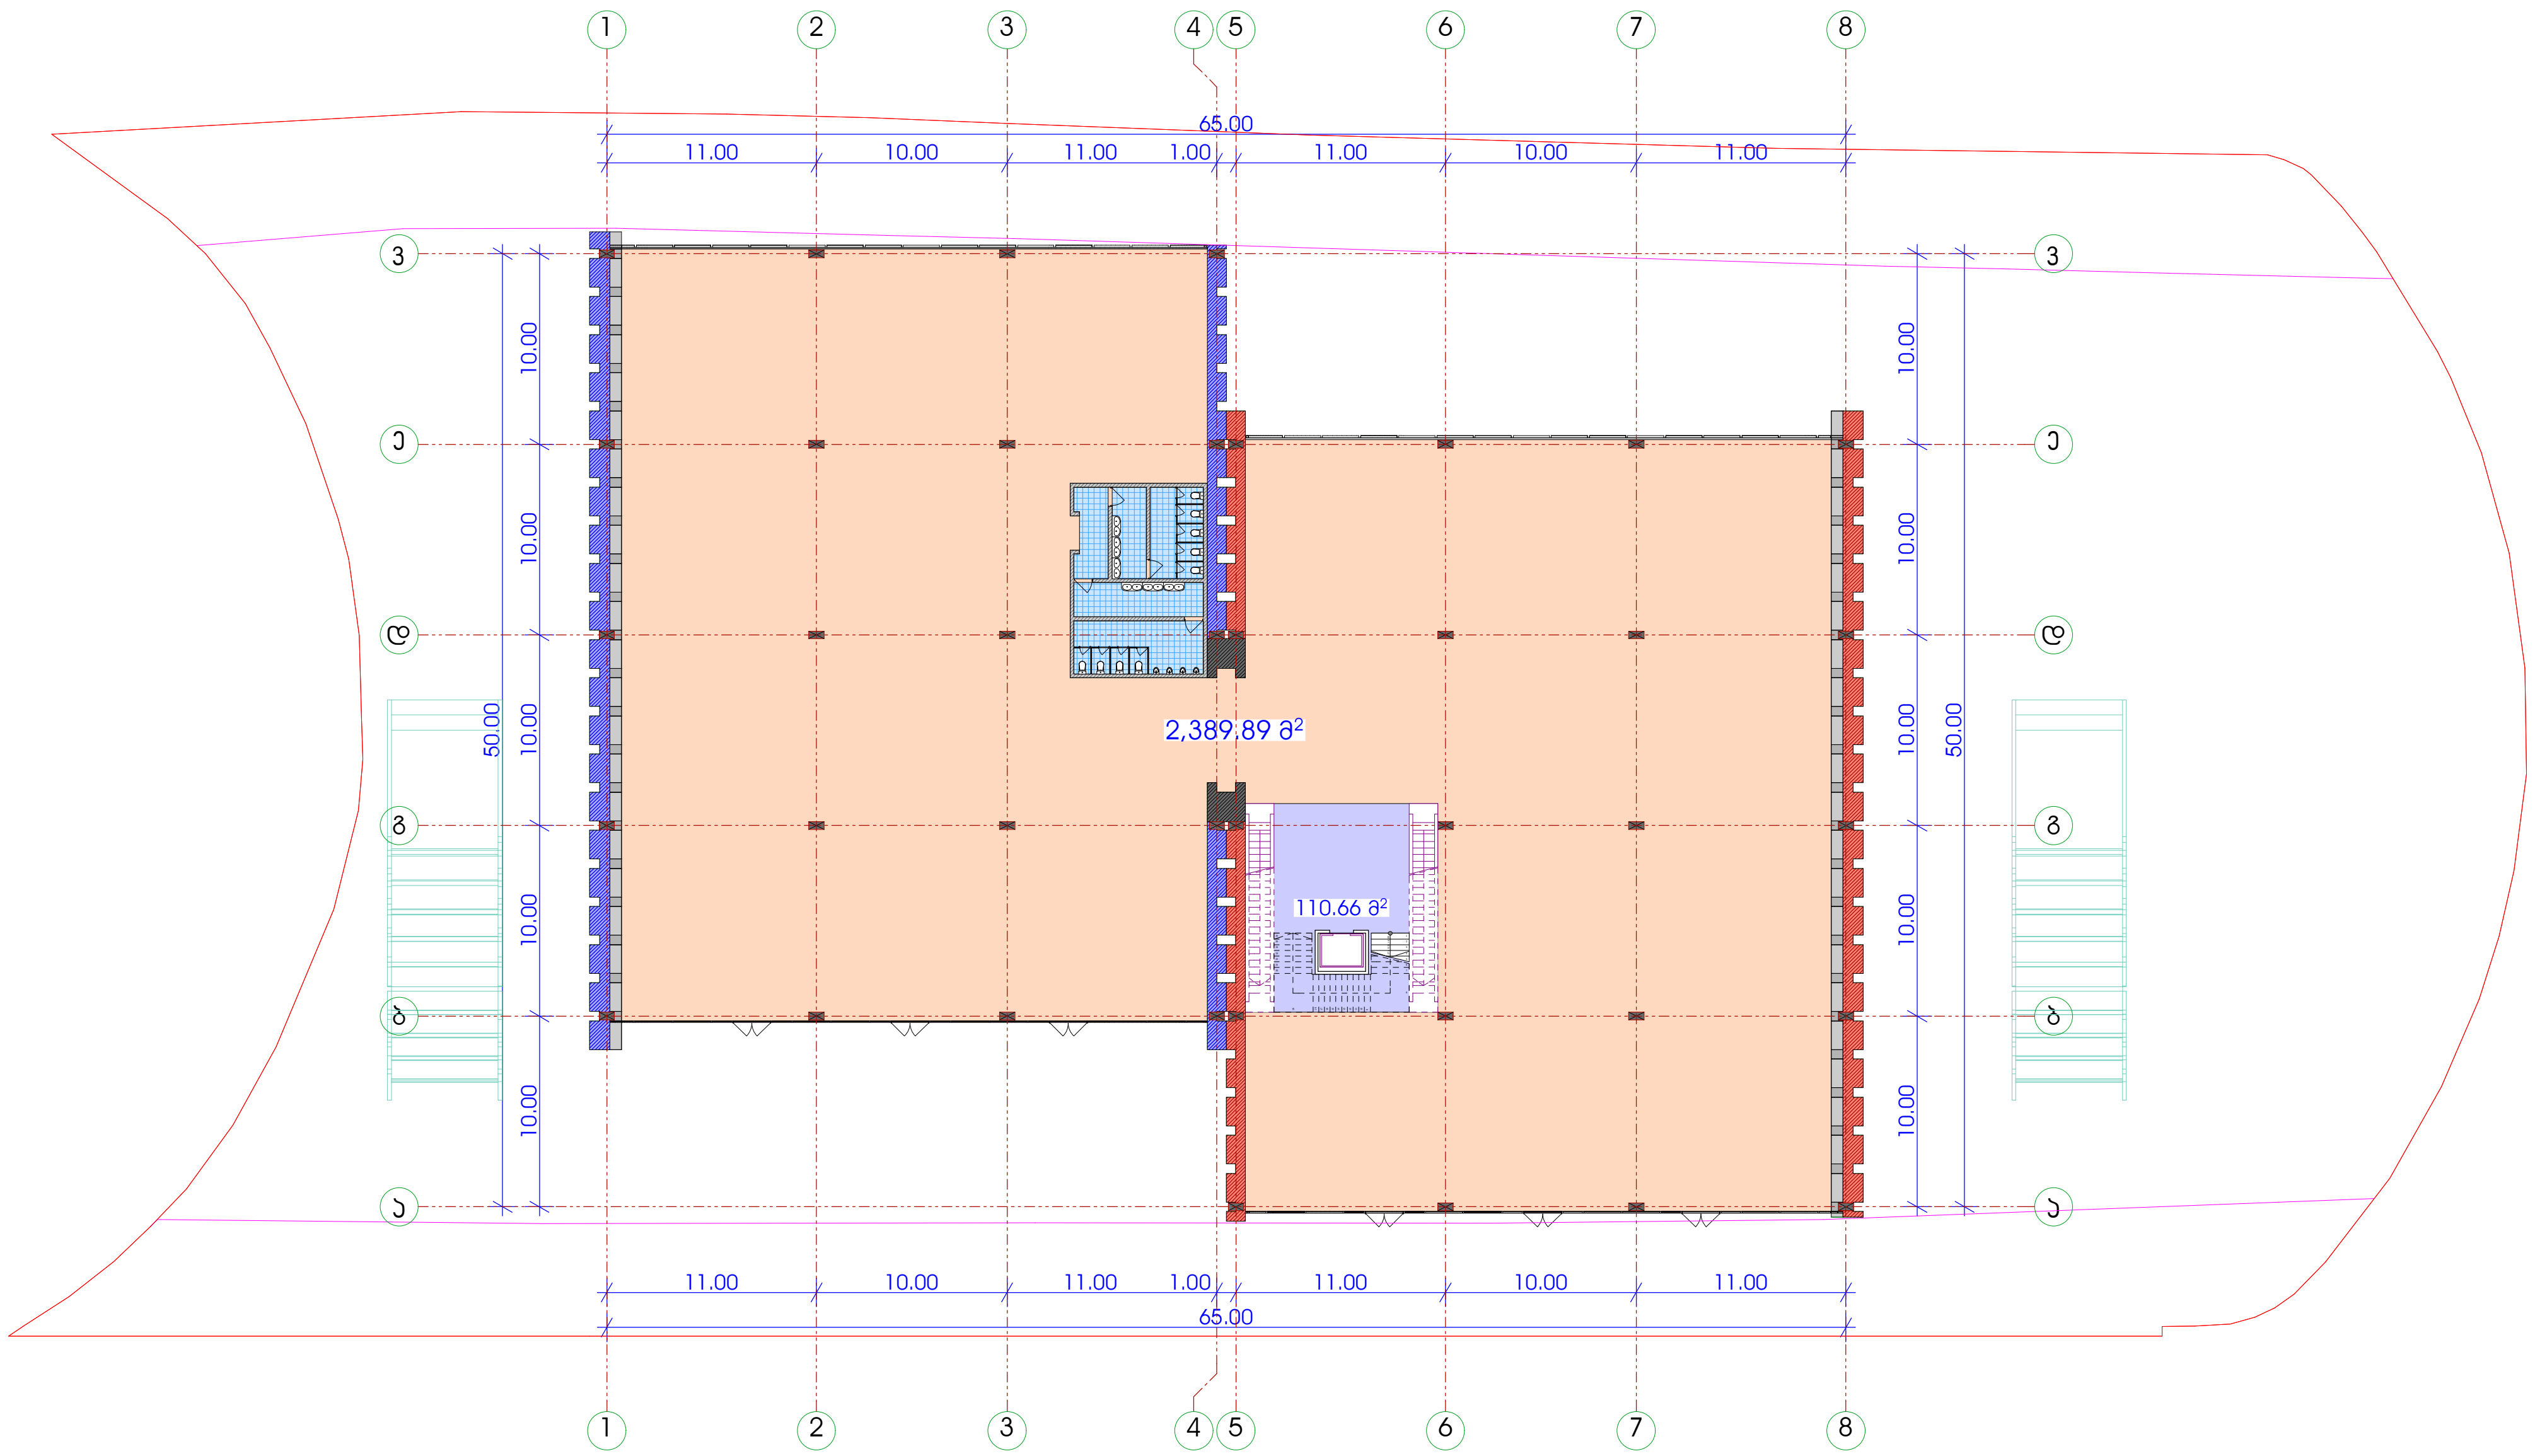


# გეგმა 0.00 ნიშნულზე
მ. 1:500

| | | |
|---|---|---|
| დირექტორი | | ბ. მარგიანი |
| პრო. ავტორი | | კ. აბულაძე |
| პრ.მთ.არქიტექტორი | | კ. აბულაძე |
| შემსრულა | | შ. აბულაძე |

საპროექტო ობიექტის მისამართი

ქ.თბილისი, გლდანი დიღმის შემაერთებელ გზაზე,ავტომანქანების ავტომანქანების ბაზრობის მოპირდაპირედ

დამკვეთი-შენაშენე

კობა კვეტენაძე

დასაპროექტებელი ობიექტი

საგამოფენო პავილიონი

ქალაქგეგმარებითი პარამეტრები

| | |
|---|---|
| მოშენების ფართი კ1 | 0.2 |
| ინტენსივობის ფართი კ2 | 0.4 |

ტექნიკური მონაცემები

| | |
|---|---|
| საერთო ფართი | 2500.55 მ² |
| 1. საოფისე ფართი | 2389.89 მ² |
| 2. კიბის უჯრედის ფართი | 110.66 მ² |



არქიტექტურული ნაწილი

შპს „ალიზი„
,,ALIZI,,LTD

| სტადია პროექტი | ფურცელი | |
|---|---|---|

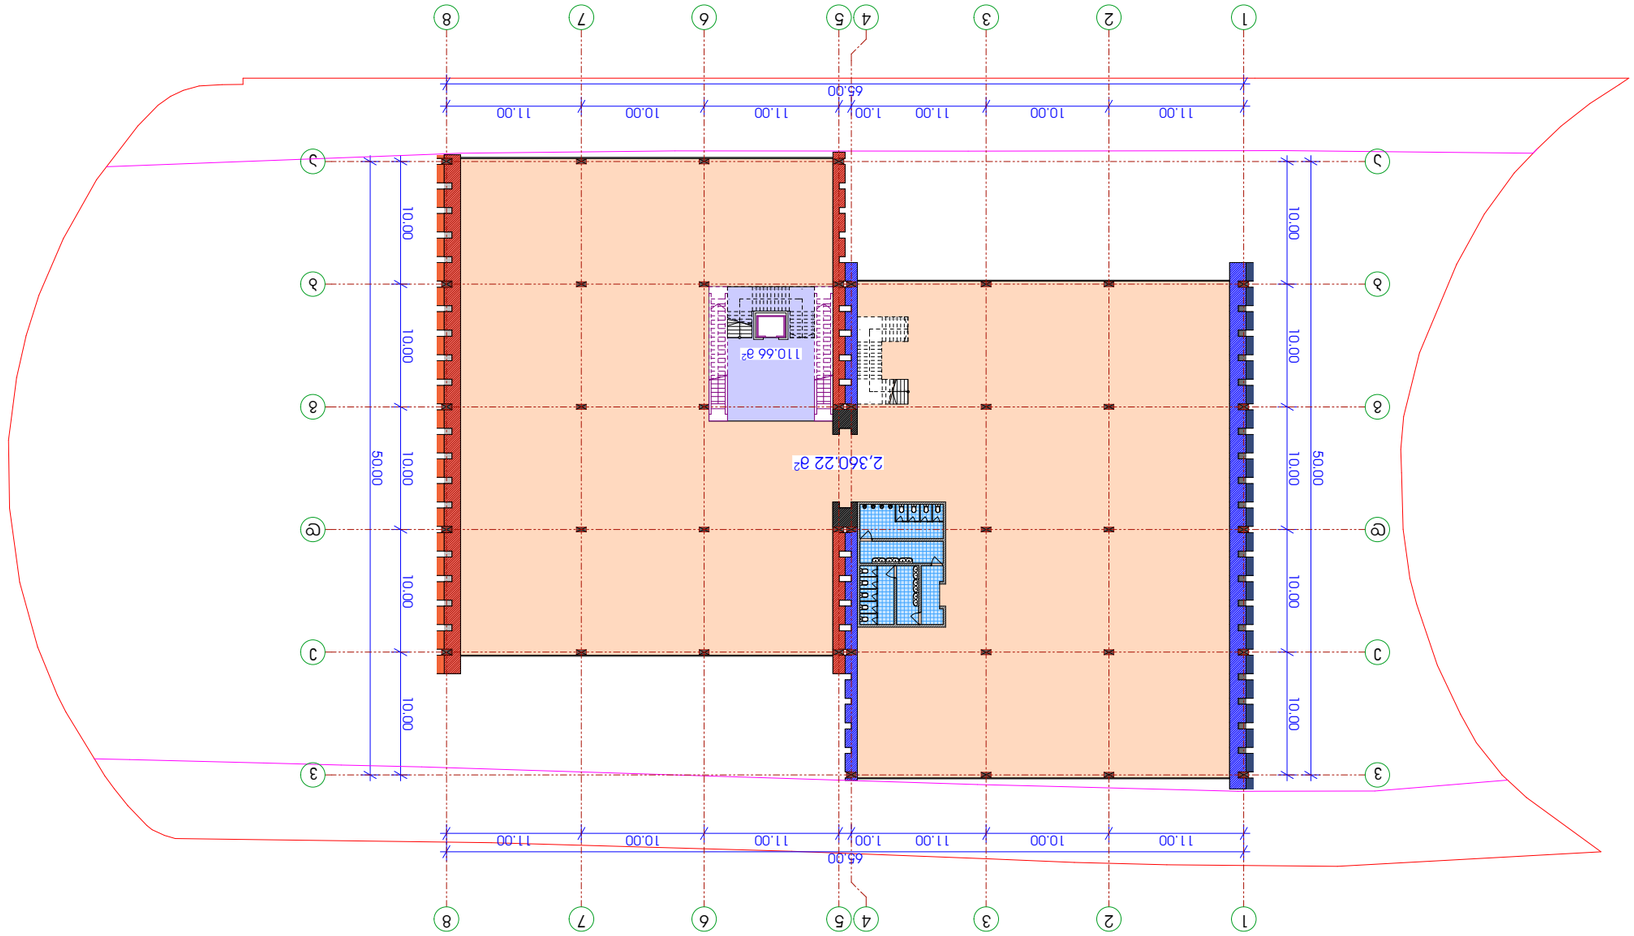


მ. 1:500

| | | |
|---|---|---|














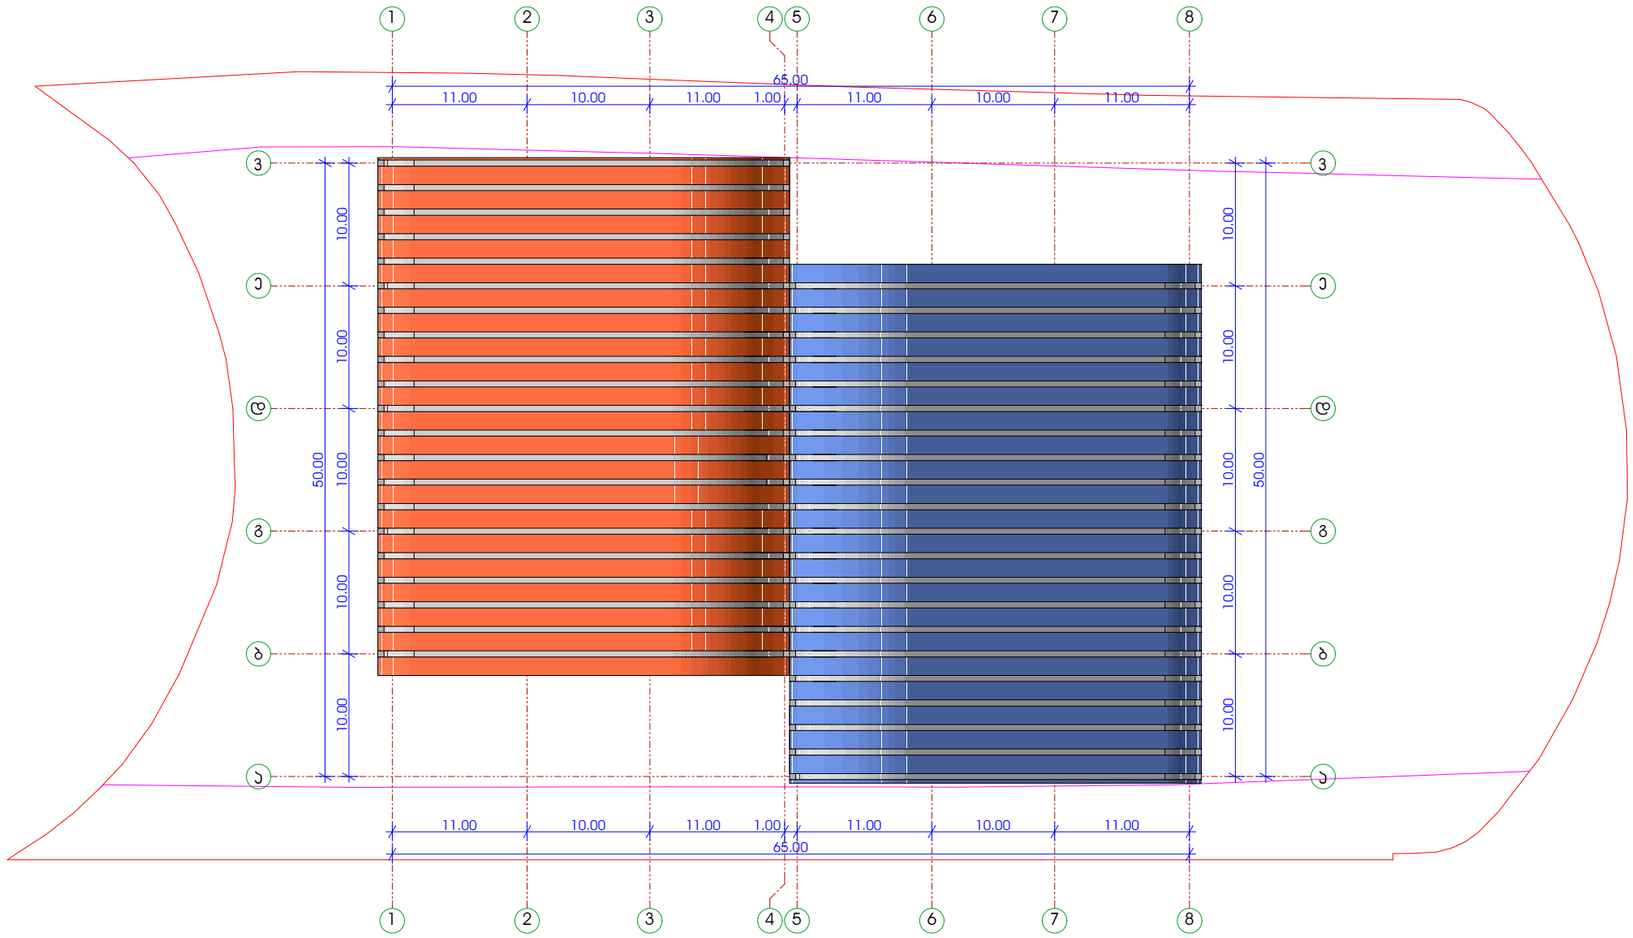


# სახურავის გეგმა
მ. 1:500

| | | |
|---|---|---|
| დირექტორი | | გ. მარგიანი |
| პრო. პტორი | | ქ. აბულაძე |
| პრ.მთ.არქიტექტორი | | ქ. აბულაძე |
| შესრულა | | ქ. აბულაძე |

საპროექტო ობიექტის მისამართი


დამკვეთი-მენაშენე

პობა კვეტნაძე

დასაპროექტებელი ობიექტი

საბაგმოფენო პავილიონი

ქალაქგეგმარებითი პარამეტრები

| | |
|---|---|
| მოშენების ფართი პ1 | 0.2 |
| ინტენსივობის ფართი პ2 | 0.4 |

ტექნიკური მონაცემები




შპს „ალიზი“ LTD

სტადია პროექტი | ფურცელი