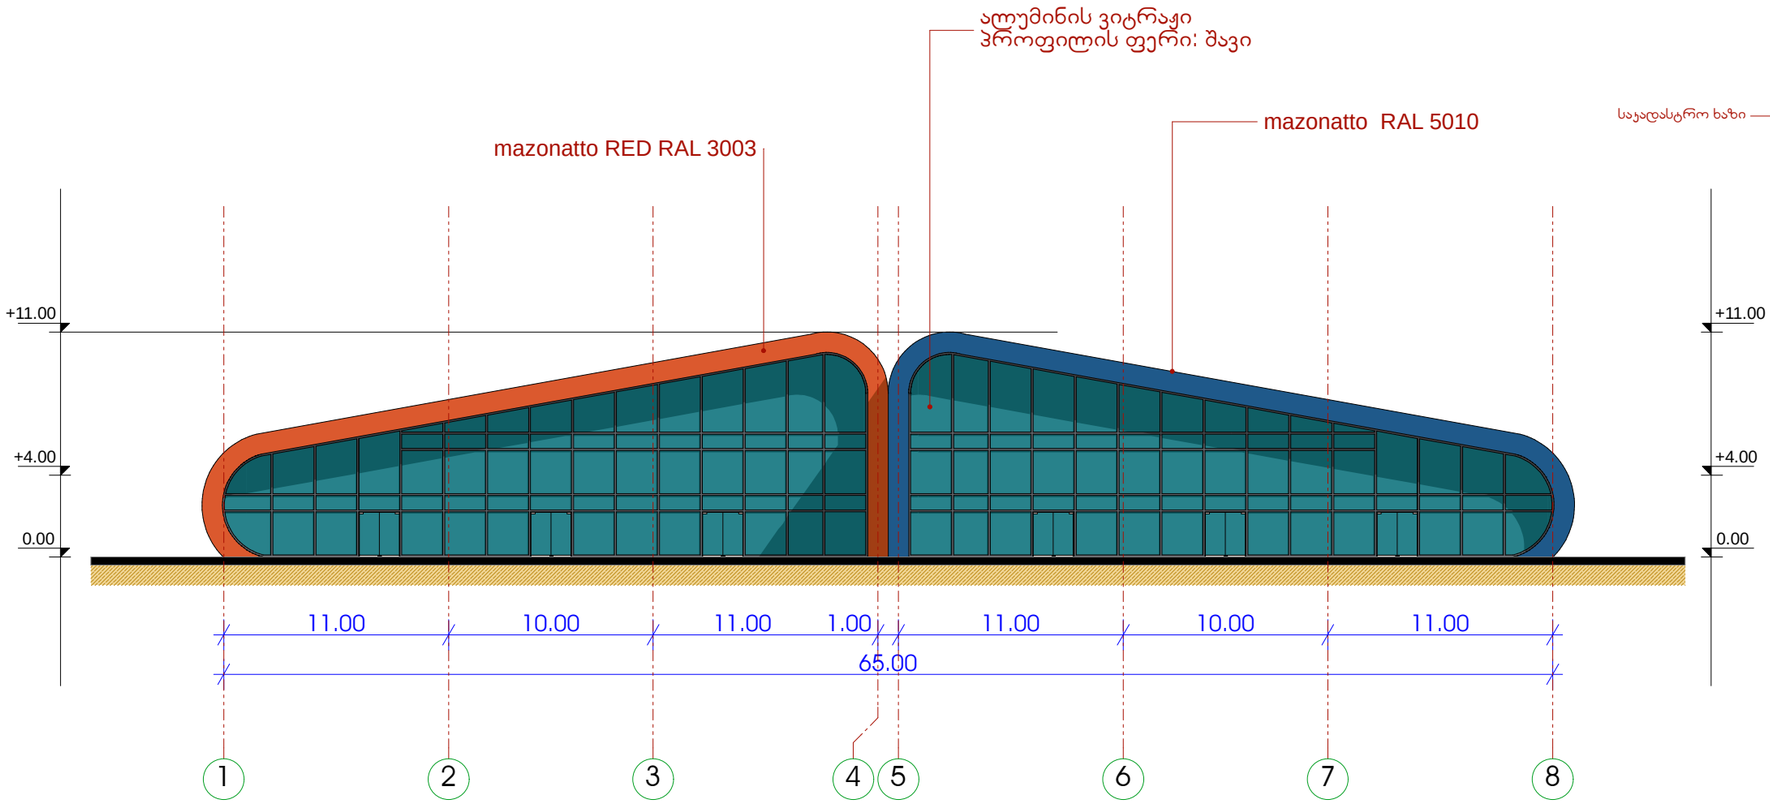

ფასადი 1 - 8 ღერძებს
შორის მ. 1:300

დირექტორი		გ. მჭარბიანი
პრო. პტორი		ქ. აბულაძე
პრ.მთ.არქიტექტორი		ქ. აბულაძე
შეასრულა		ქ. აბულაძე

საპროექტო ობიექტის მისამართი

ქ.თბილისი. გლდანი დიდგმის შემაერთებელ გზაზე,პტრომანქანების პტრომანქანების ბაზრობის მოპირდაპირედ

დამყვეთი-მენაშენე

პოპა პეტენაძე

დასაპროექტებელი ობიექტი

საგამოფენო პავილიონი

ქალაქმშენებლობითი პარამეტრები

მოშენების ფართი პ1	0.2
ინტენსივობის ფართი პ2	0.4

ტექნიკური მონაცემები



არქიტექტურული ნაწილი

შპს „ალიზ“
„ALIZI„LTD

სტადია | ფურცელი

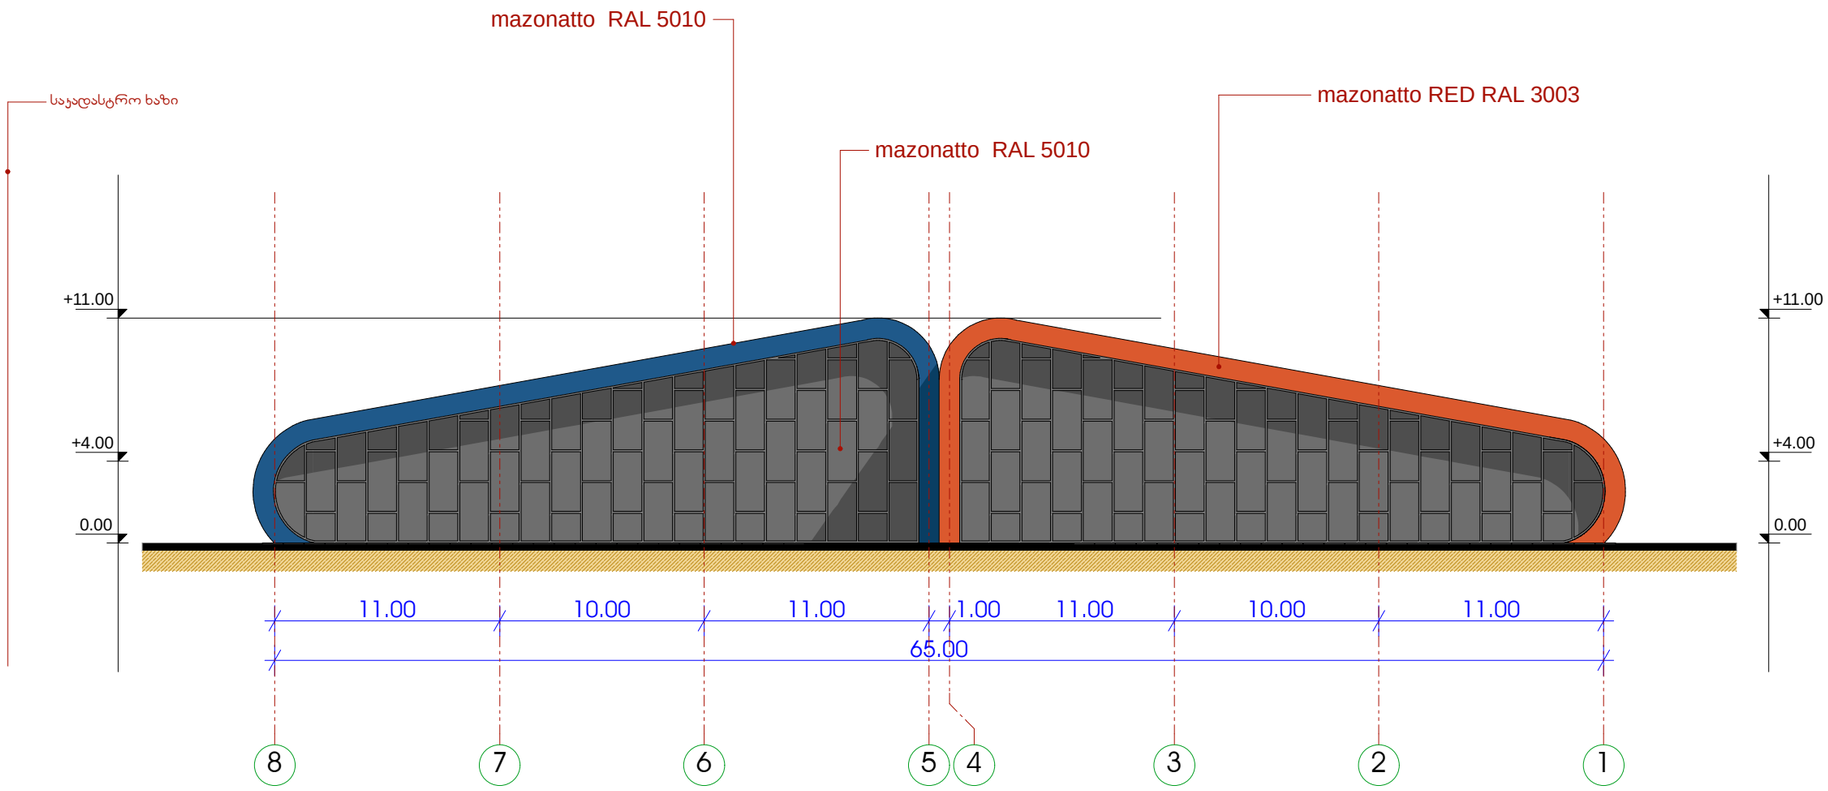

ფასადი 8 - 1 ღერძებს
შორის მ. 1:300

დირექტორი		გ. მარგიანი
პრო. პტორი		ქ. აბულაძე
პრ.მთ.არქიტექტორი		ქ. აბულაძე
შეასრულა		ქ. აბულაძე

საპროექტო ობიექტის მისამართი

ქ.თბილისი. გლდანი დიდგმის შემაერთებელ გზაზე,პტომანქანების პტომანქანების ბაზრობის მოსირდაპირედ

დამცველი-მენაშენე

პროპ პეტენაძე

დასაპროექტებელი ობიექტი

საგამოფენო პავილიონი

ქალაქმშენებლობითი პარამეტრები

მოშენების ფართი პ1	0.2
ინტენსივობის ფართი პ2	0.4

ტექნიკური მონაცემები



არქიტექტორული ნაწილი

შპს „ალიზ„ „ALIZI„LTD

სტადია პროექტი | ფურცელი

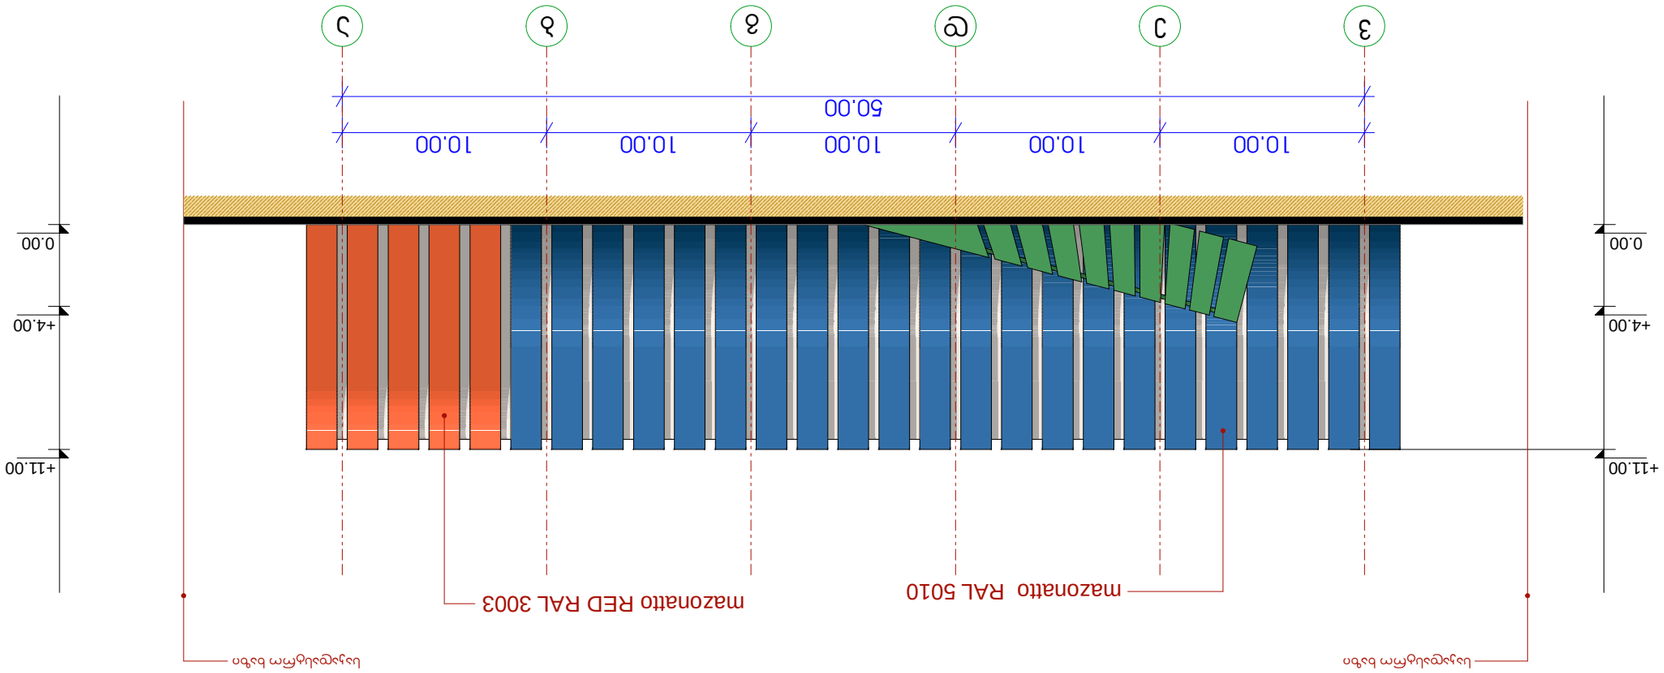



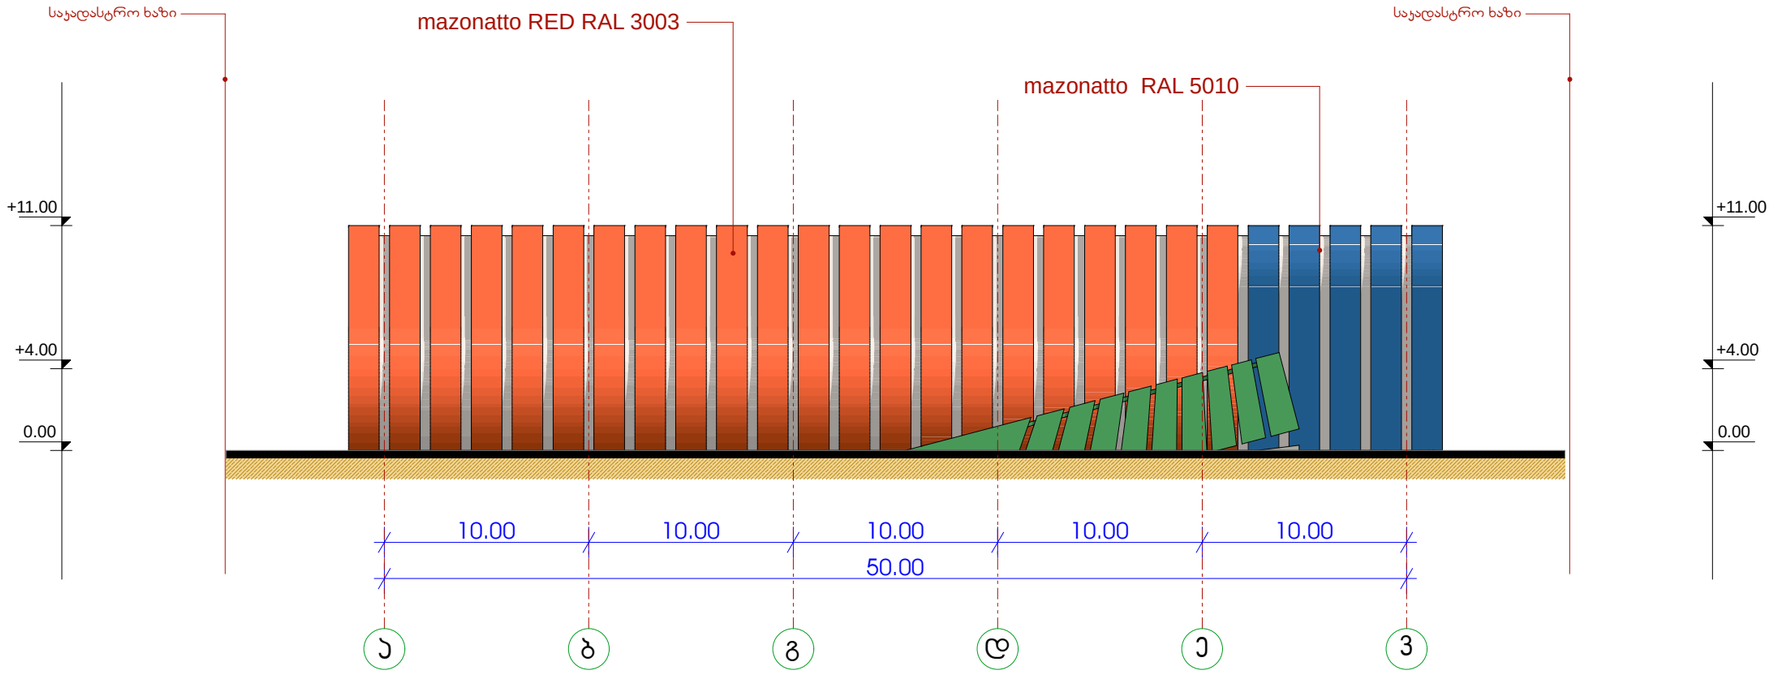

ფასადი ა - ვ ღერძებს შორის მ. 1:300

დირექტორი		გ. მარგიანი
პრო. პტორი		ქ. აბულაძე
პრ.მთ.არქიტექტორი		ქ. აბულაძე
შეასრულა		მ. აბულაძე

საპროექტო ობიექტის მისამართი

ქ.თბილისი. გლდანი დიდგმის შეგვერთებელ გზაზე,პტომანქანების პტომანქანების ბაზრობის მოპირდაპირედ

დამკვეთი-მენაშენე

ირაკლი პეტრიაშვილი

დასაპროექტებელი ობიექტი

საგამოფენო პავილიონი

ქალაქმშენებლობითი პარამეტრები

მოშენების ფართი ა1	0.2
ინტენსივობის ფართი ა2	0.4

ტექნიკური მონაცემები



არქიტექტურული ნაწილი

შპს „ალიზი„ „ALIZI„LTD

სტადია პროექტი | ფურცელი