ფასადი ვეცხლის ქუჩიდან ბ-ვ ღ-ში.

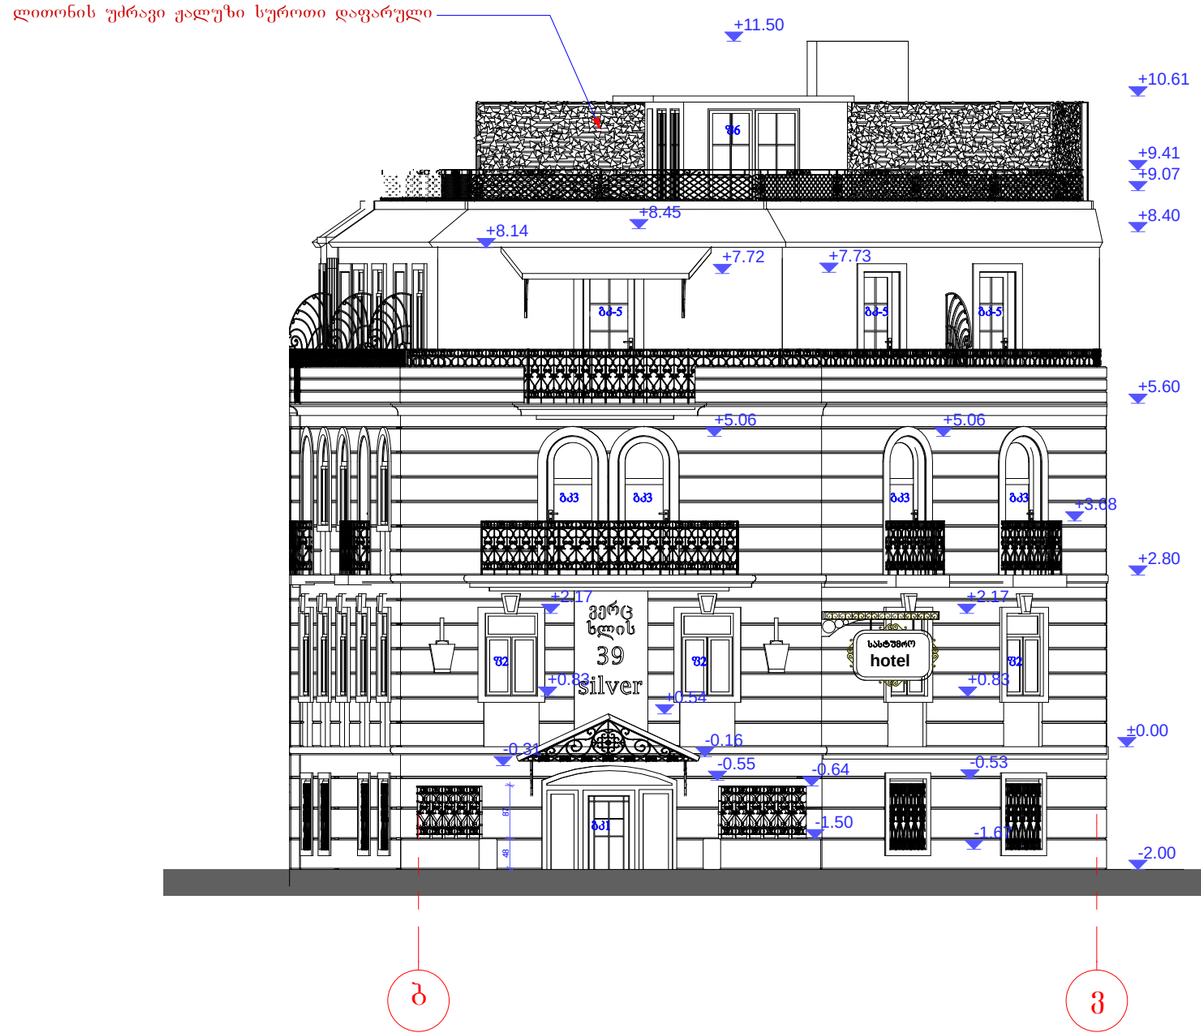

დირექტორი		გ. გეგელია	სასტუმრო 40 ადგილზე. პროექტი	შპს " კაპიტელი "	
პროექტის ავტორები		გ. ნადირაძე			
		გ. გეგელია			
დაამუშავა		გ. ნადირაძე	თბილისი ვერცხლის ქ. №39	სტადია	ფურცელი ფურც.-ბი
				მპ	ა - 9
			ფასადი ვეცხლის ქ-დან "ბ-ვ" ღ-ში.	თბილისი	2014წ.

ფასადი ვეცხლის შესახვევიდან დ-ა დ-ში.

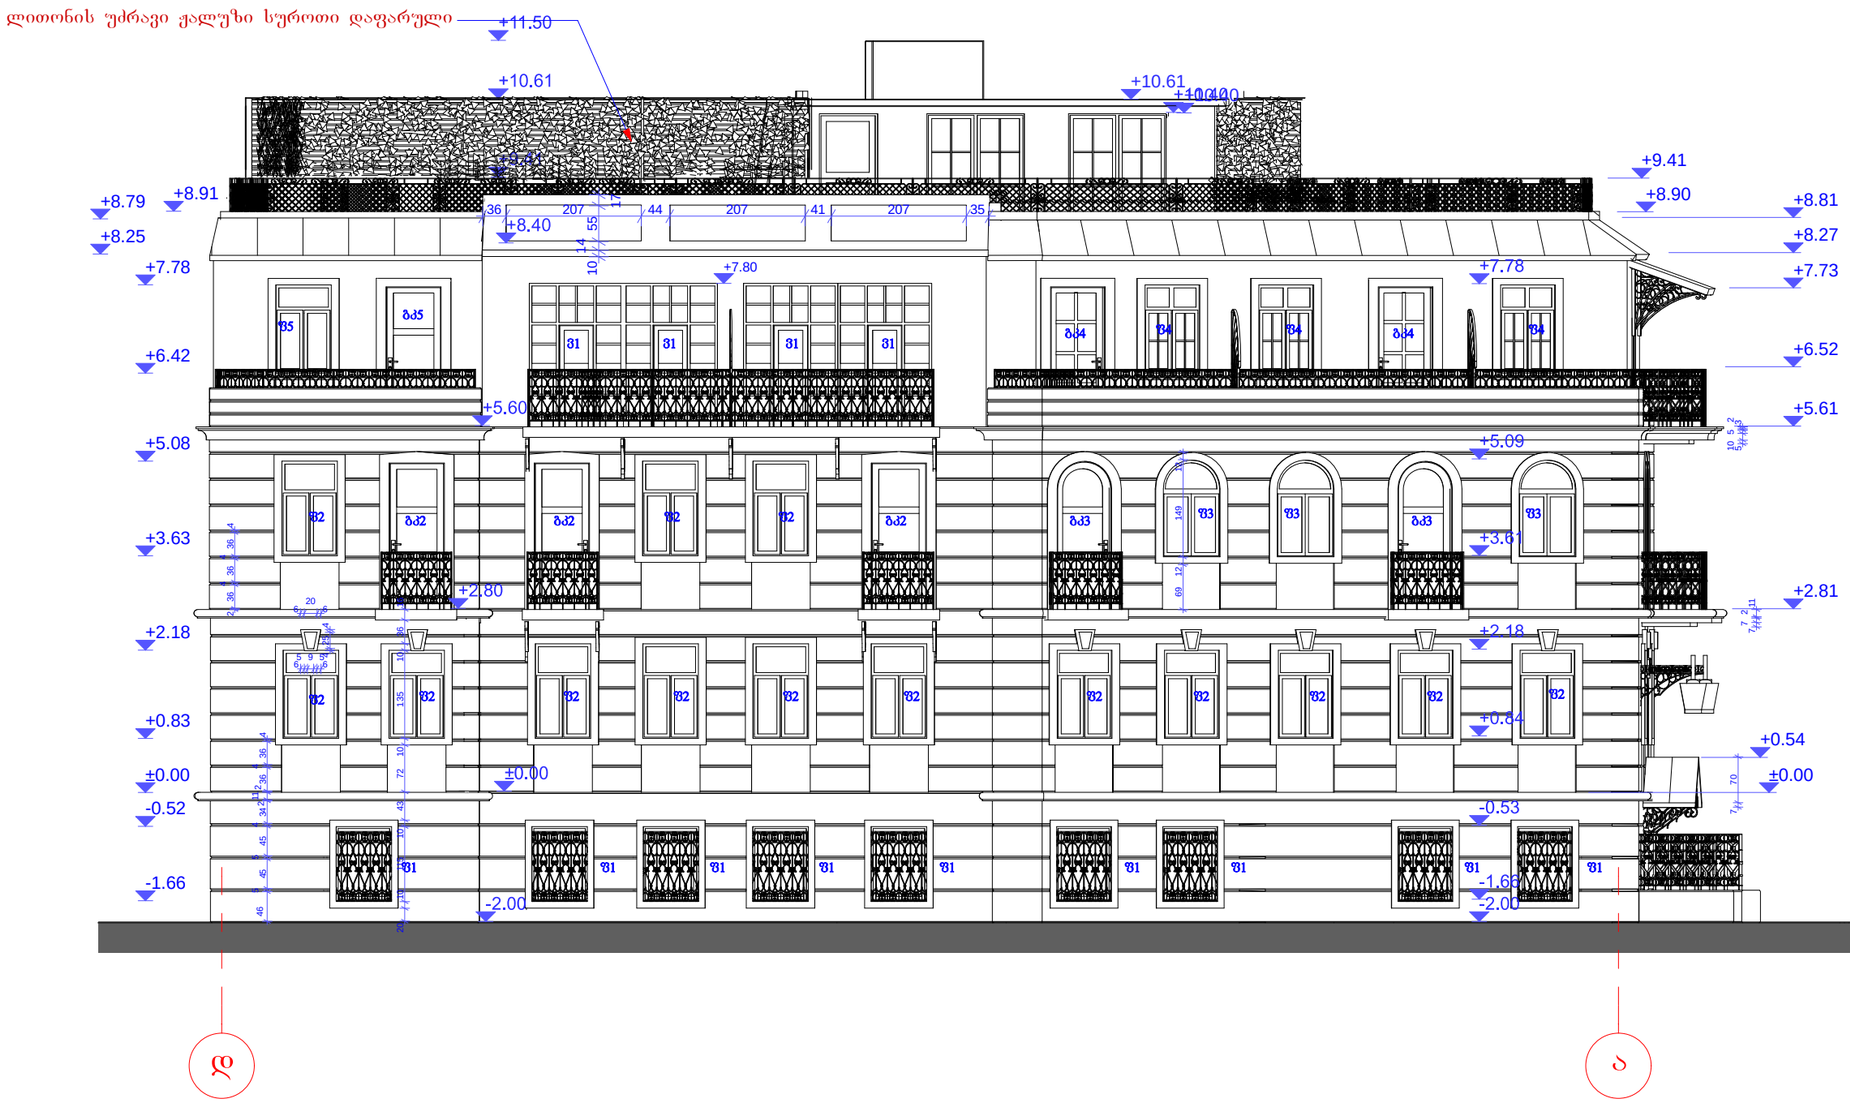

დირექტორი		ბ. გეგელია	სასტუმრო 40 ადგილზე. პროექტი	შპს " კაპიტელი "	
პროექტის ავტორები		ბ. ნადირაძე			
		ბ. გეგელია			
დაამუშავა		ბ. ნადირაძე	თბილისი ვერცხლის ქ. №39	სტადია	შურცელი	შურც.-ბი
				მპ	ა - 10	
			შასადი ვეცხხლის შესახ. დ-ა	თბილისი	2014წ.	





ფასადი ეზოს მხრიდან ა-დ დ-ში.

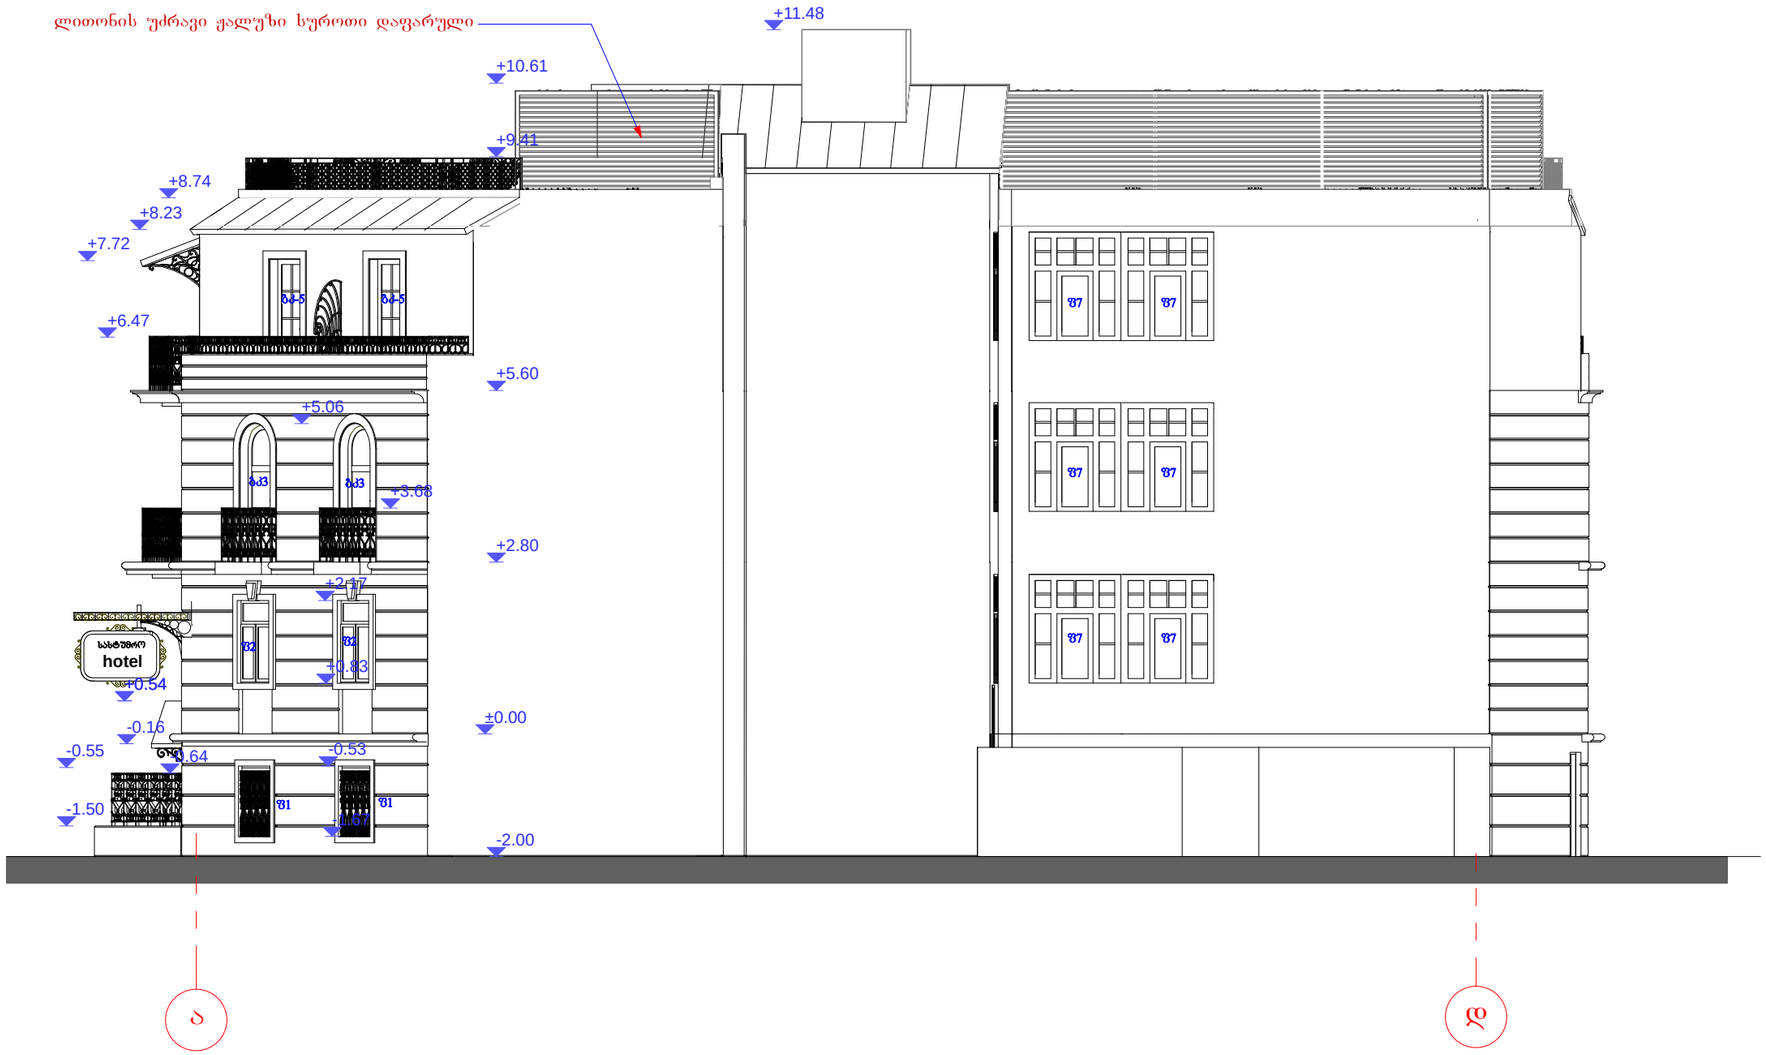

დირექტორი		გ. გეგელია	სასტუმრო 40 ადგილზე. პროექტი	შპს " კაპიტელი "
პროექტის ავტორები		გ. ნადირაძე		
		გ. გეგელია		
დაამუშავა		გ. ნადირაძე	თბილისი მერცხლის ქ. №39	სტადია / შეცელი / შეც.-ბი
				გ.პ / ა - 11 /
			ფასადი ეზოს მხრიდან "ა-დ" დ-ში	თბილისი 2014წ.