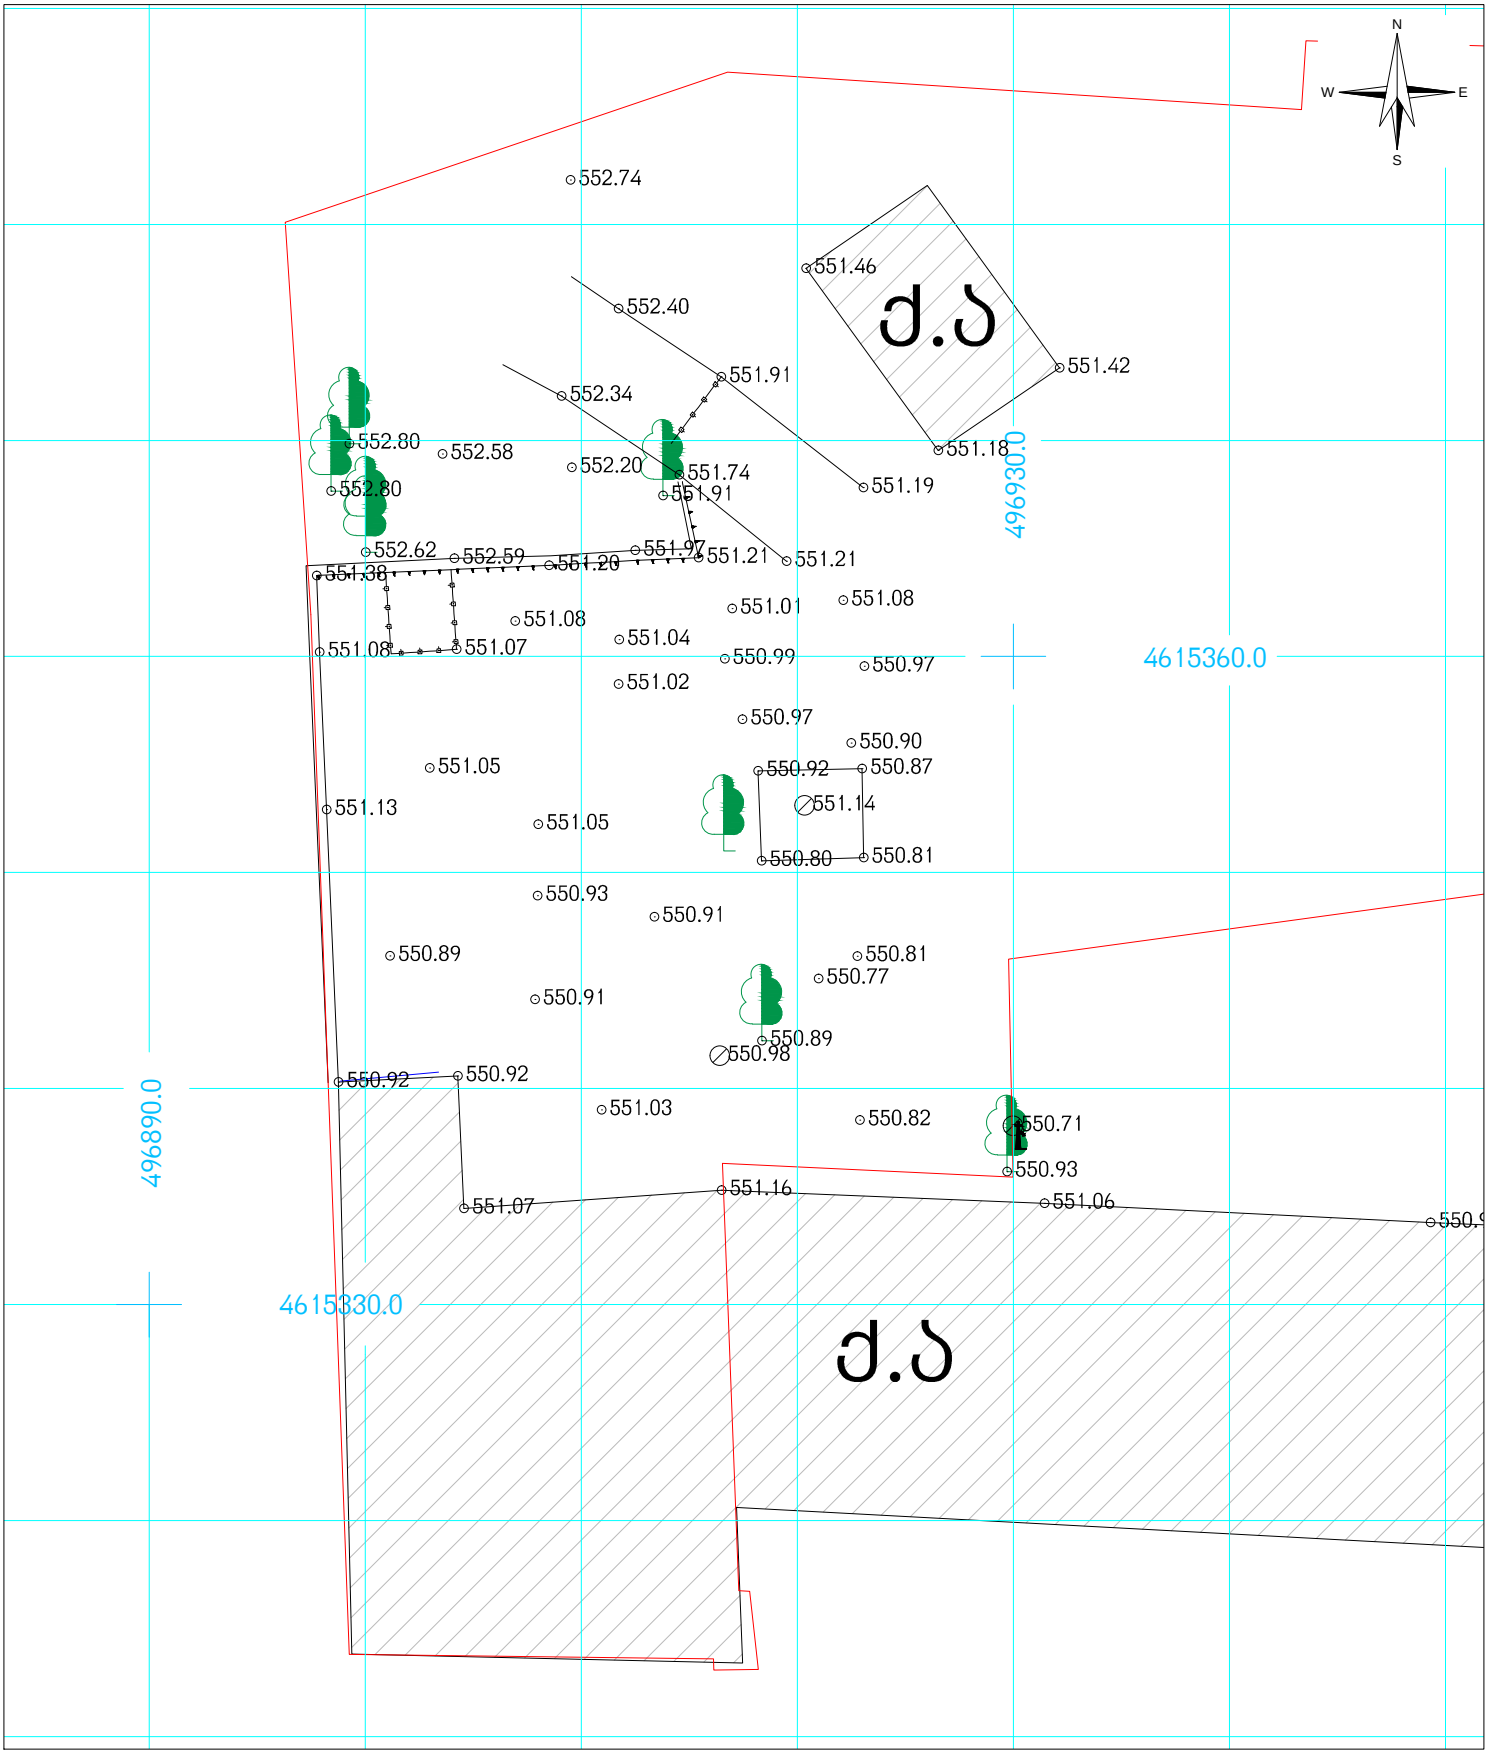



პირობითი აღნიშვნები

ნაკვეთის საზღვრები მითითებულია დამკვეთის მიერ

მიწის ნაკვეთის საზღვრები

შენობა

456000

4678900

UTM სისტემის კოორდინატები

•500 სიმაღლის ნიშნული

ფოთლოვანი ხე

წიწვოვანი ხე

პალმა

კიპარისი

გაზონი

გუბრძი

ეკლიანი გუბრძი

ვენახი

ჭის ლუქი

ძეგლი

ელ. გოძი

გაზის მილი

გრუნტის გზა

# ტოპოგეგმა

| | | |
|---|---|---|
| მისამართი: | იუმაშევის ქ. №8 | |
| დამკვეთი: | შპს "აი-სი-ი-ეს"-ი | |
| აზომა | | ა. დამაცაცაშვილი |
| დახაზა | | რ.აბესოვი |
| მ: 1:350 | ფართობი ----- კვ.მ. | 14.05.2014 |