

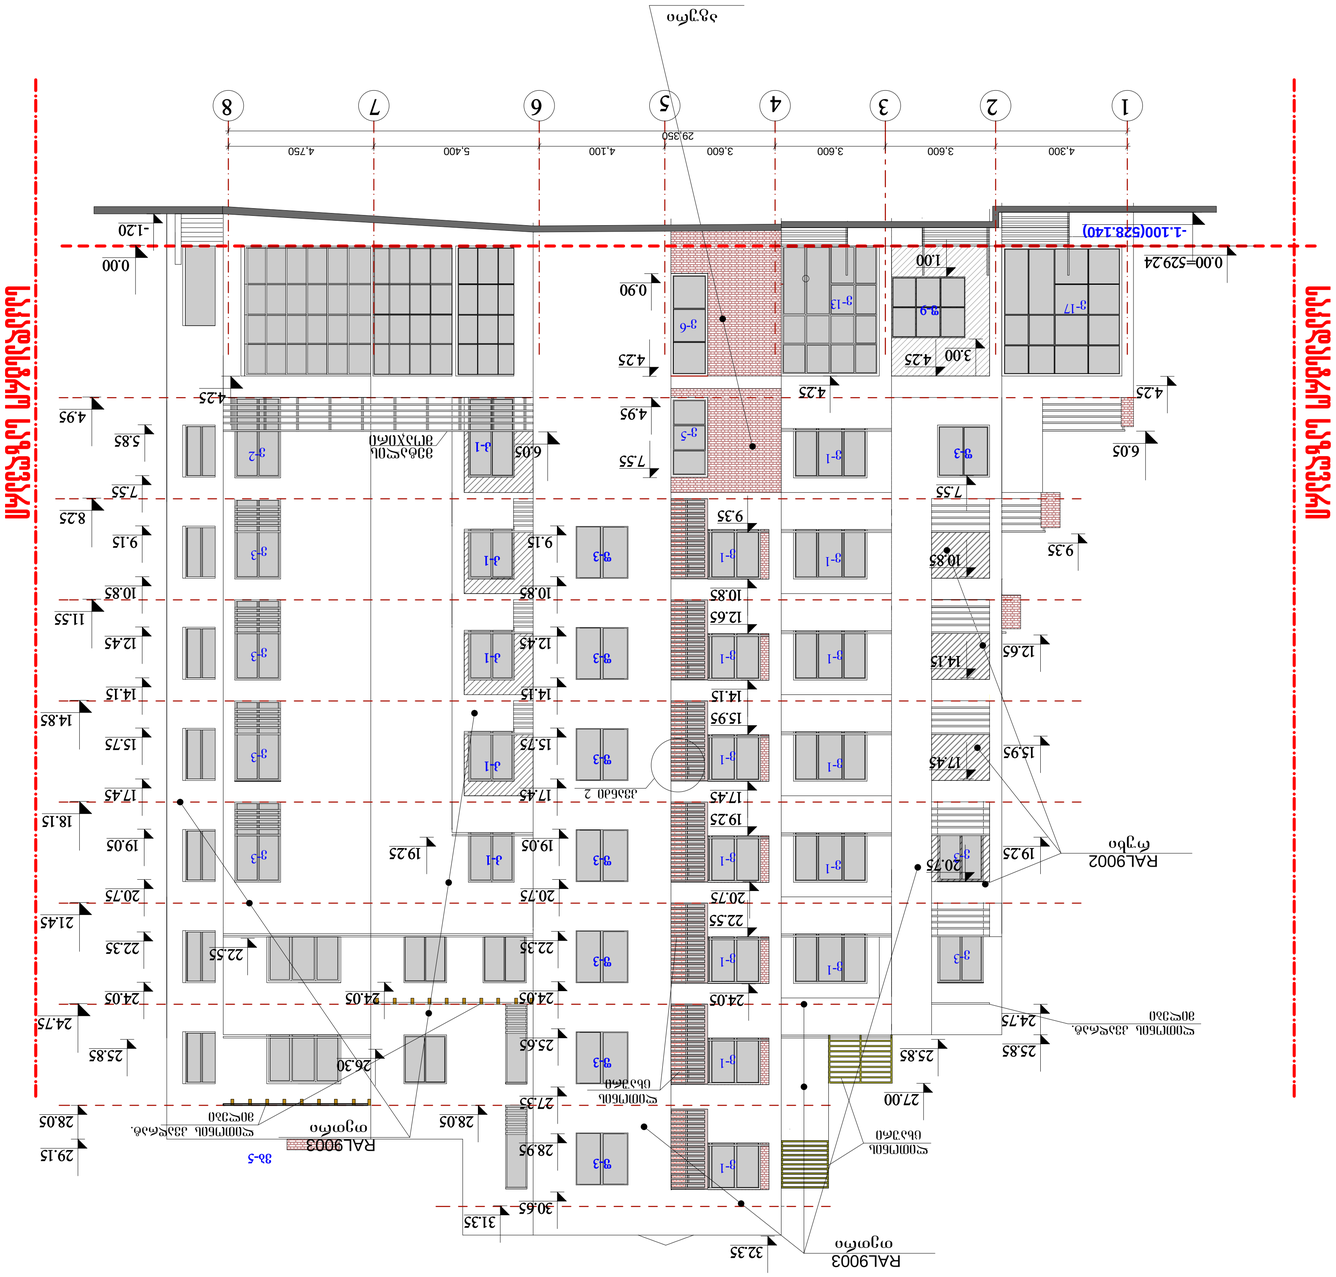
1
2
3
4
5
6
7
8
4.300
3.600
3.600
3.600
4.100
5.400
4.750
29.350
-1.100(528.140)
0.00=529.24
-1.20
0.00
ჯ-17
ჯ-9
ჯ-13
ჯ-6
ჯ-5
ჯ-2
ჯ-1
ჯ-3
ბ-1
ბ-1
ბ-1

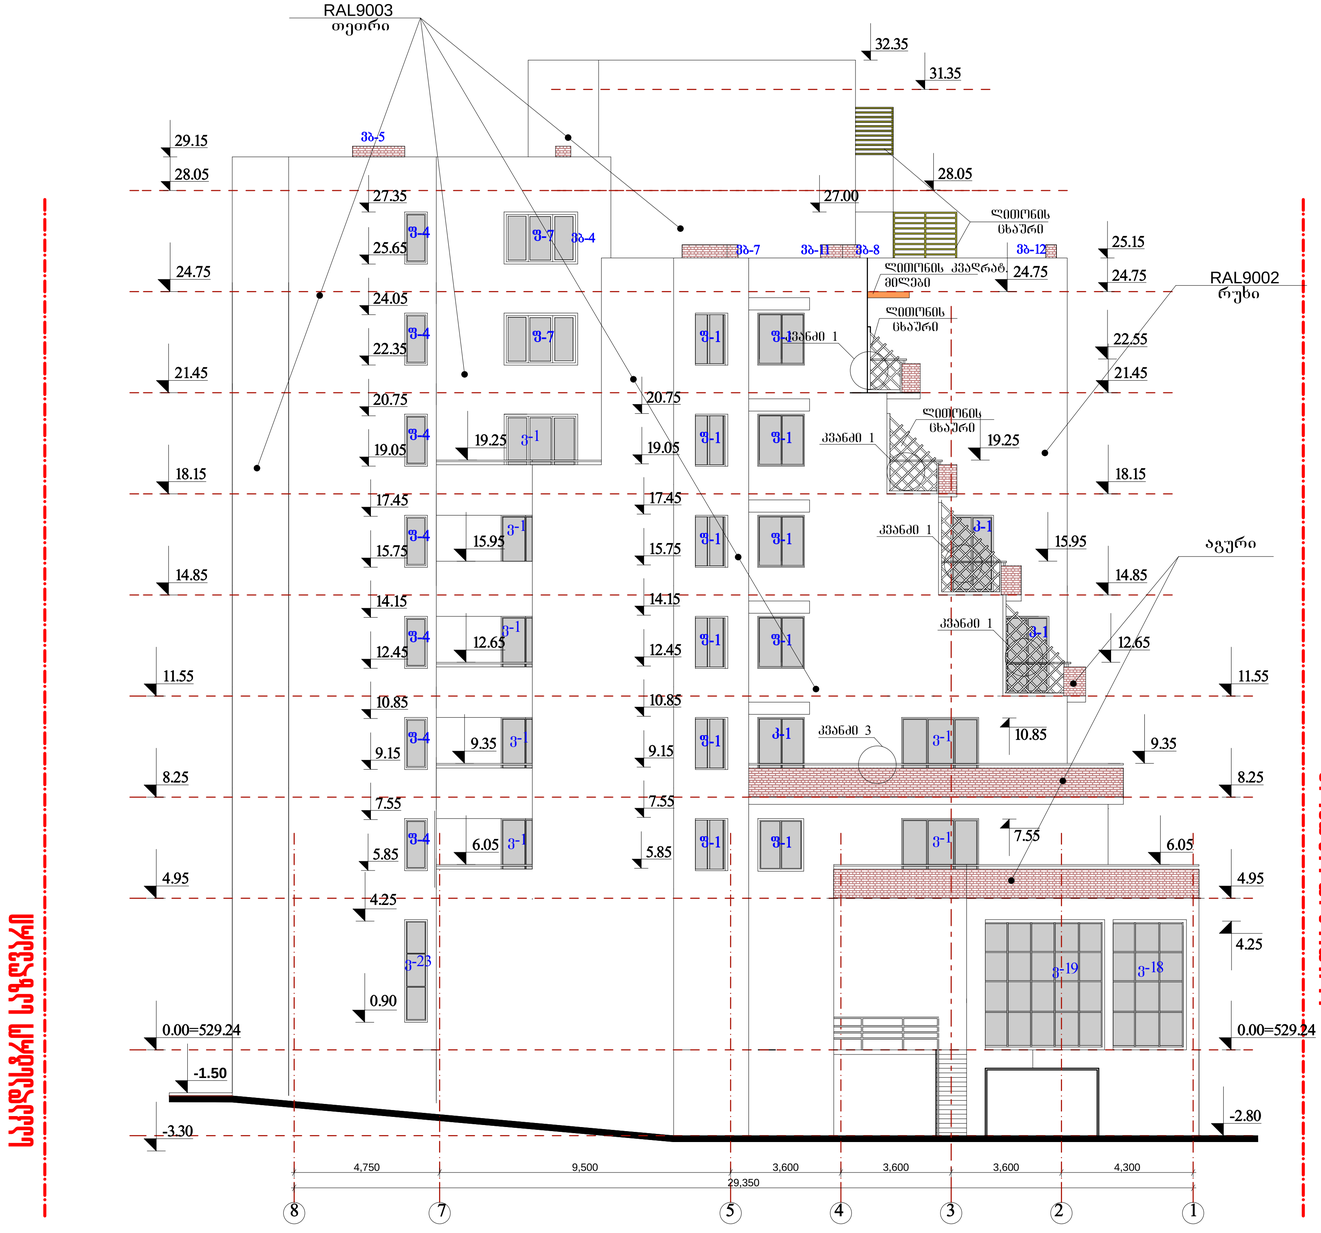

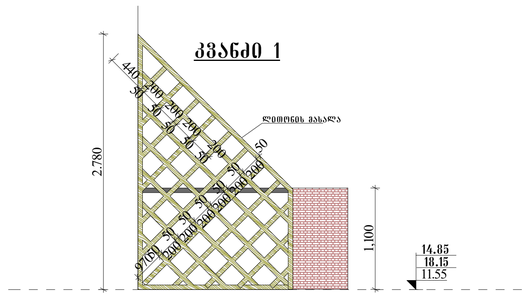

ამონაწერის აღნიშვნები

ალუმინის ნაწილი

დღიურების შევსების სპეციფიკაცია იხ.ფურც. ა-14

პროექტირება	კომპანია		ქრაფელშენიძის შენობა			
მთ.ინჟინერი	პასპორტიზაცია		მთავრისპირპასპორტიზაციის ეზოკედელი N21			
მთ.ინჟ.პროექტის	პროექტი		(ქ.ბათუმი,ნინოწმინდის ქ.№)			
			ალუმინის ნაწილი	ფასადის №		
			ფასადი "8-1"	სპეციალ	ფურც	ტ-ის	მასშტაბი
შესაკრული	მ. კოპაძე			ვ	ა-26		1:100
შესრულა	პასპორტიზაციის		ამხანაგობა"პიკები 21"	საიდენტიფიკაციო 205245028		

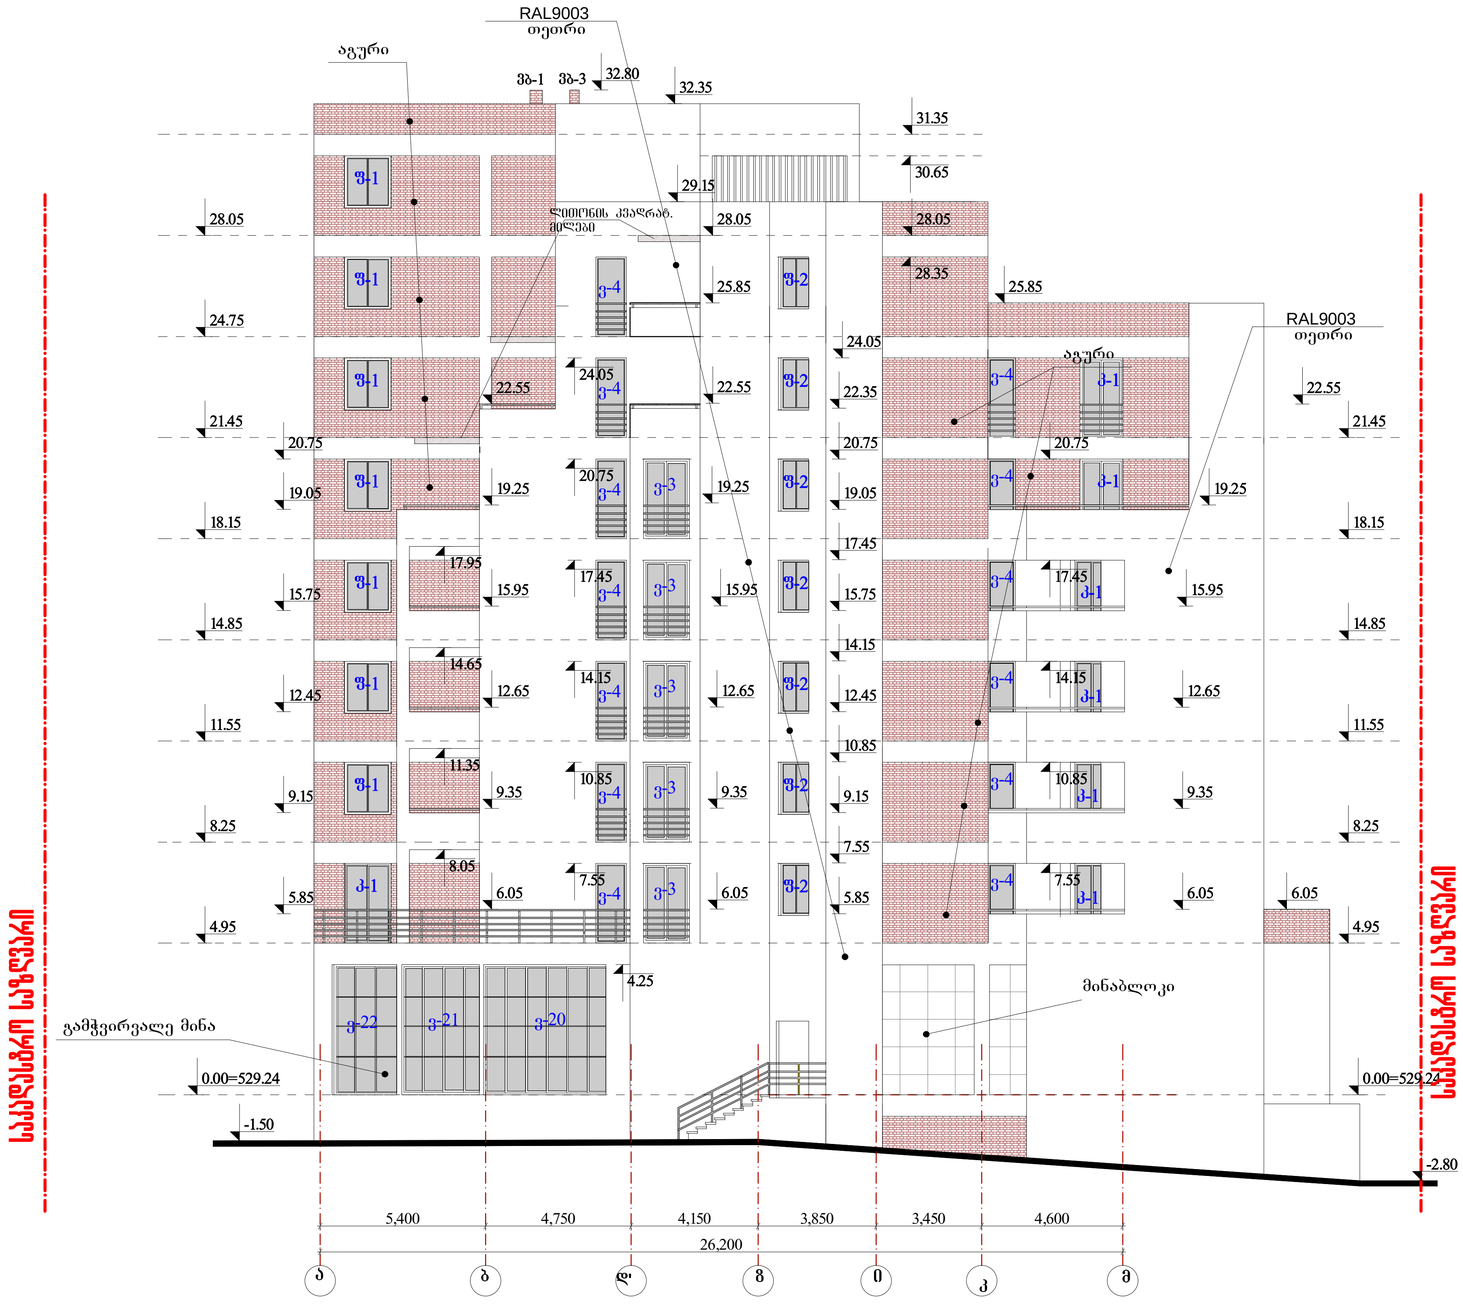

აბრევიატურა აღნიშვნები

აბაზის წიხა

ღიობების შევსების სავალდებულოა მხ.შეწრც. ა-14

პროექტირების ეტაპი	პროექტი		მრავალფუნქციური შენობა
პროექტის ნომერი	პროექტირების ეტაპი		მიწისქვეშა/ნაგებობების ჯგუფების N21
პროექტის ავტორი	ეროვნება		(მრავალბინიანი)
			პროექტის ნაწილი / ლისტის №
			შესახები "ა-ზ"
ხელმძღვანელი	მ. ტრაპიძე		
შემსრულებელი	პროექტირების		ეტაპი / შენ. / ტ-ბი / მასშტაბი
			პ / ა-28 / / 1:100
			ქ.თბილისი "ბაგები 21" / ხელმოწერა-თარიღი 20245028

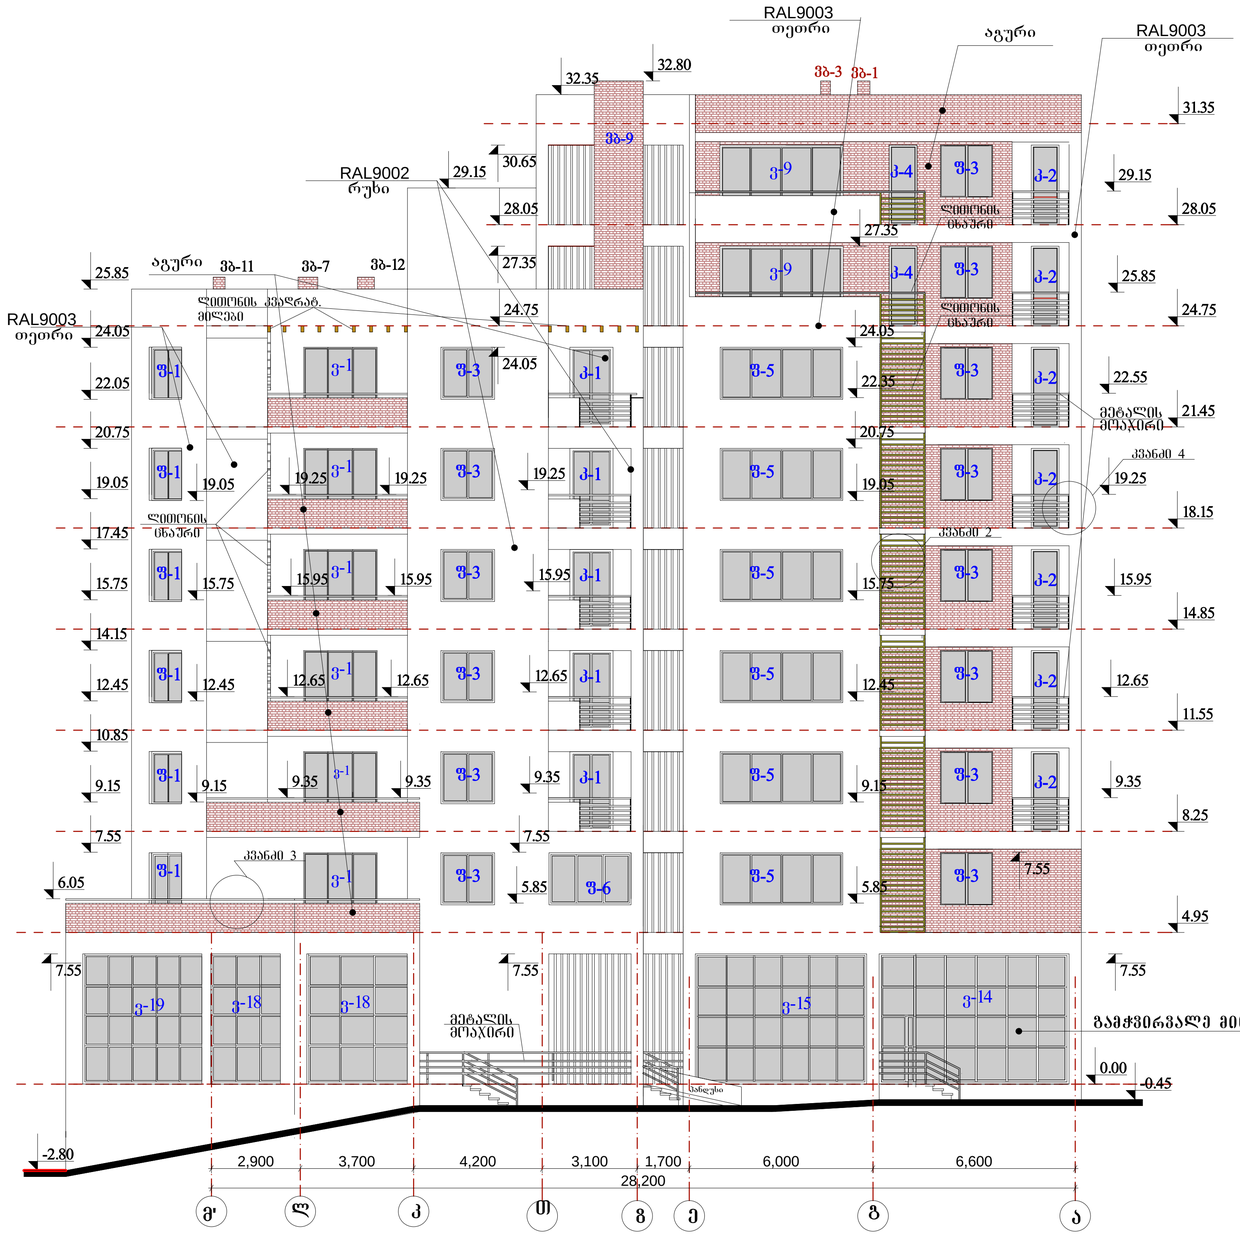

კვანძი 4

მეტალის კვადრატული მილები

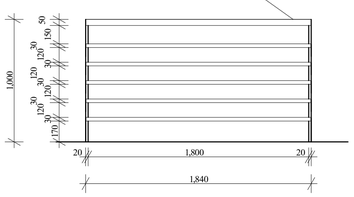

კვანძი 2

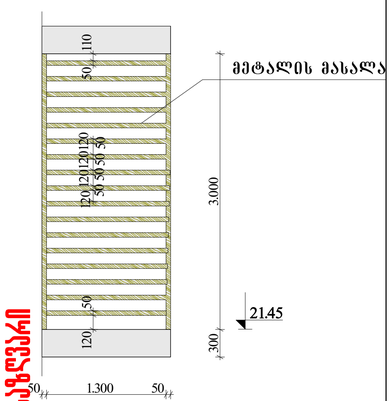

საკვლევი ადგილი

ასფალტი

ღობებების შეკვრების საკეთებელია იხ.შეკრ. ა-14

პროექტის ხელმძღვანელი	ნ.ჯანჯალაძე		ვრცელი შენიშვნები შემოლობვის გზებისკენ N21
პროექტირების ხელმძღვანელი	ნ.ჯანჯალაძე		(პროექტირება)
პროექტირების ხელმძღვანელი	ე.ლორთქიფანიძე		
			ბრძანებისგვარი ნაწილი / ფასიანი "ბ-ა"
შემსრულებელი	მ. კრავაძე		ფასიანი "ბ-ა"
შემოწმება	ნ.ჯანჯალაძე		ამხანაგობა"ბაგები 21"

ფასიანი №			
ბრძანება	ნახაზი	ა-ს	ასომავლი
ვ	ა-27		1:200

ხაღვნის ნომერი 205245028