ჭრილი AA

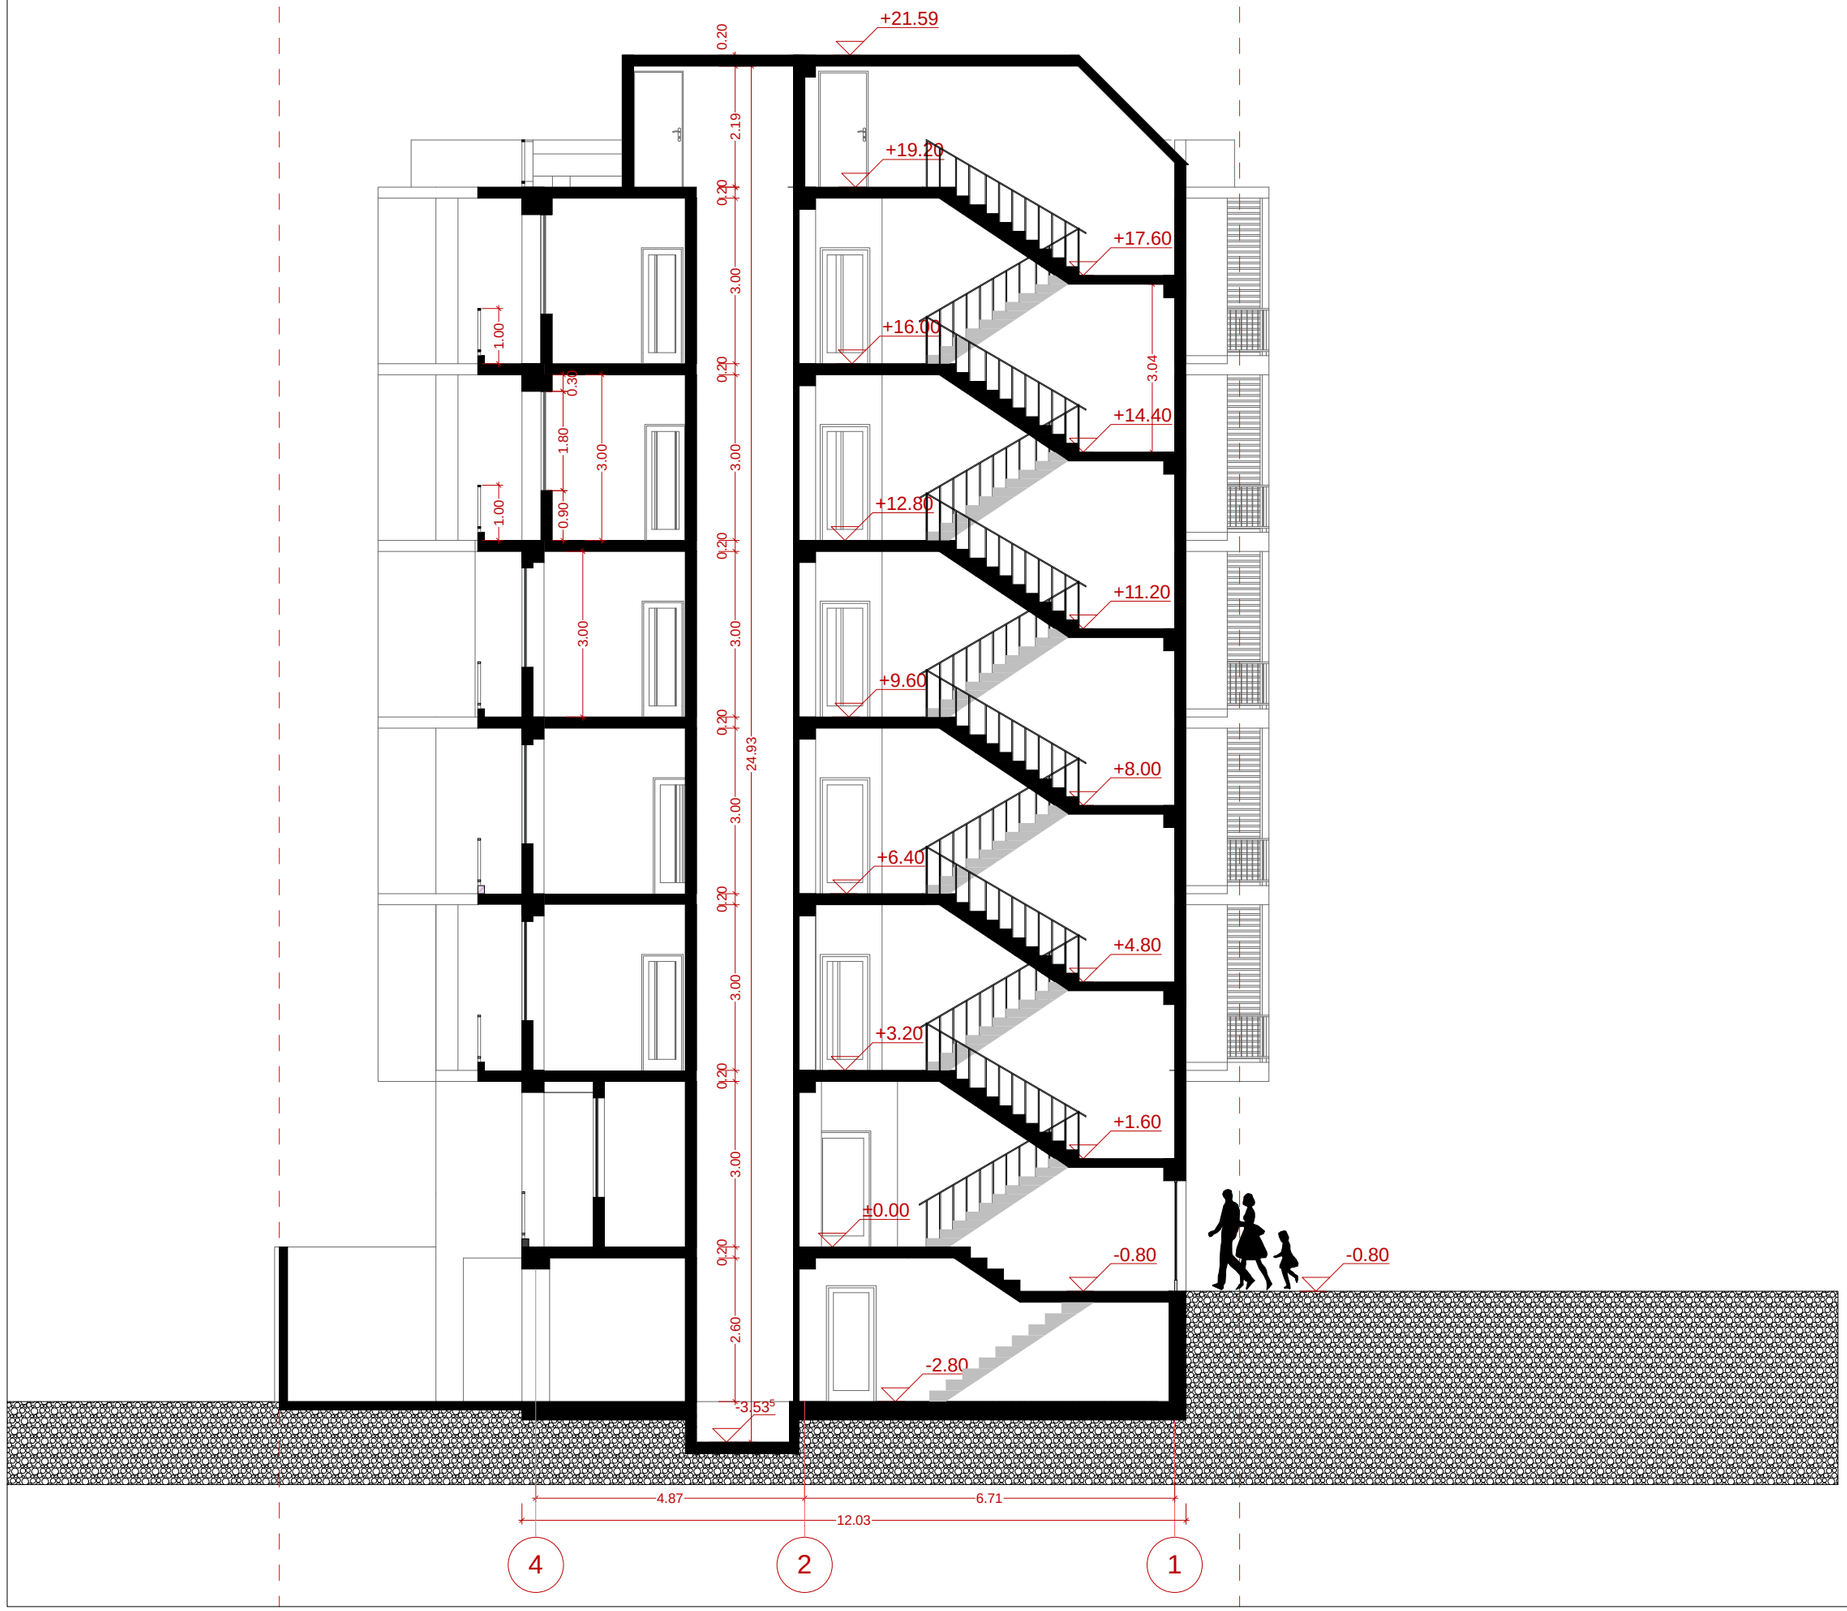

პროექტი > 1406

ჯორჯიან ამერიკან დეველოპერები

ქუჩა> მ. მესხის #15

ქალაქი > თბილისი

ქვეყანა > საქართველო

საპროექტო ტერიტორია

მრავალბინიანი საცხოვრებელი სახლი

საპროექტო მისამართი > მ.მესხის ქ № 15 , ქ თბილისი საქართველო

ჭრილი AA

მასშტაბი 1:100

დირექტორი თარიღი 16/07/2014

გოჩა ცერცვაძე

ტელ: +995 591 25 25 23

e-mail : georgianamerican@gmail.com

არქიტექტორი თარიღი 14/5/2014

დავით შახბაზოვი

მობ: +995 574 44 38 43 >

e-mail: david.shakhbazov@gmail.com

ჭრილი BB

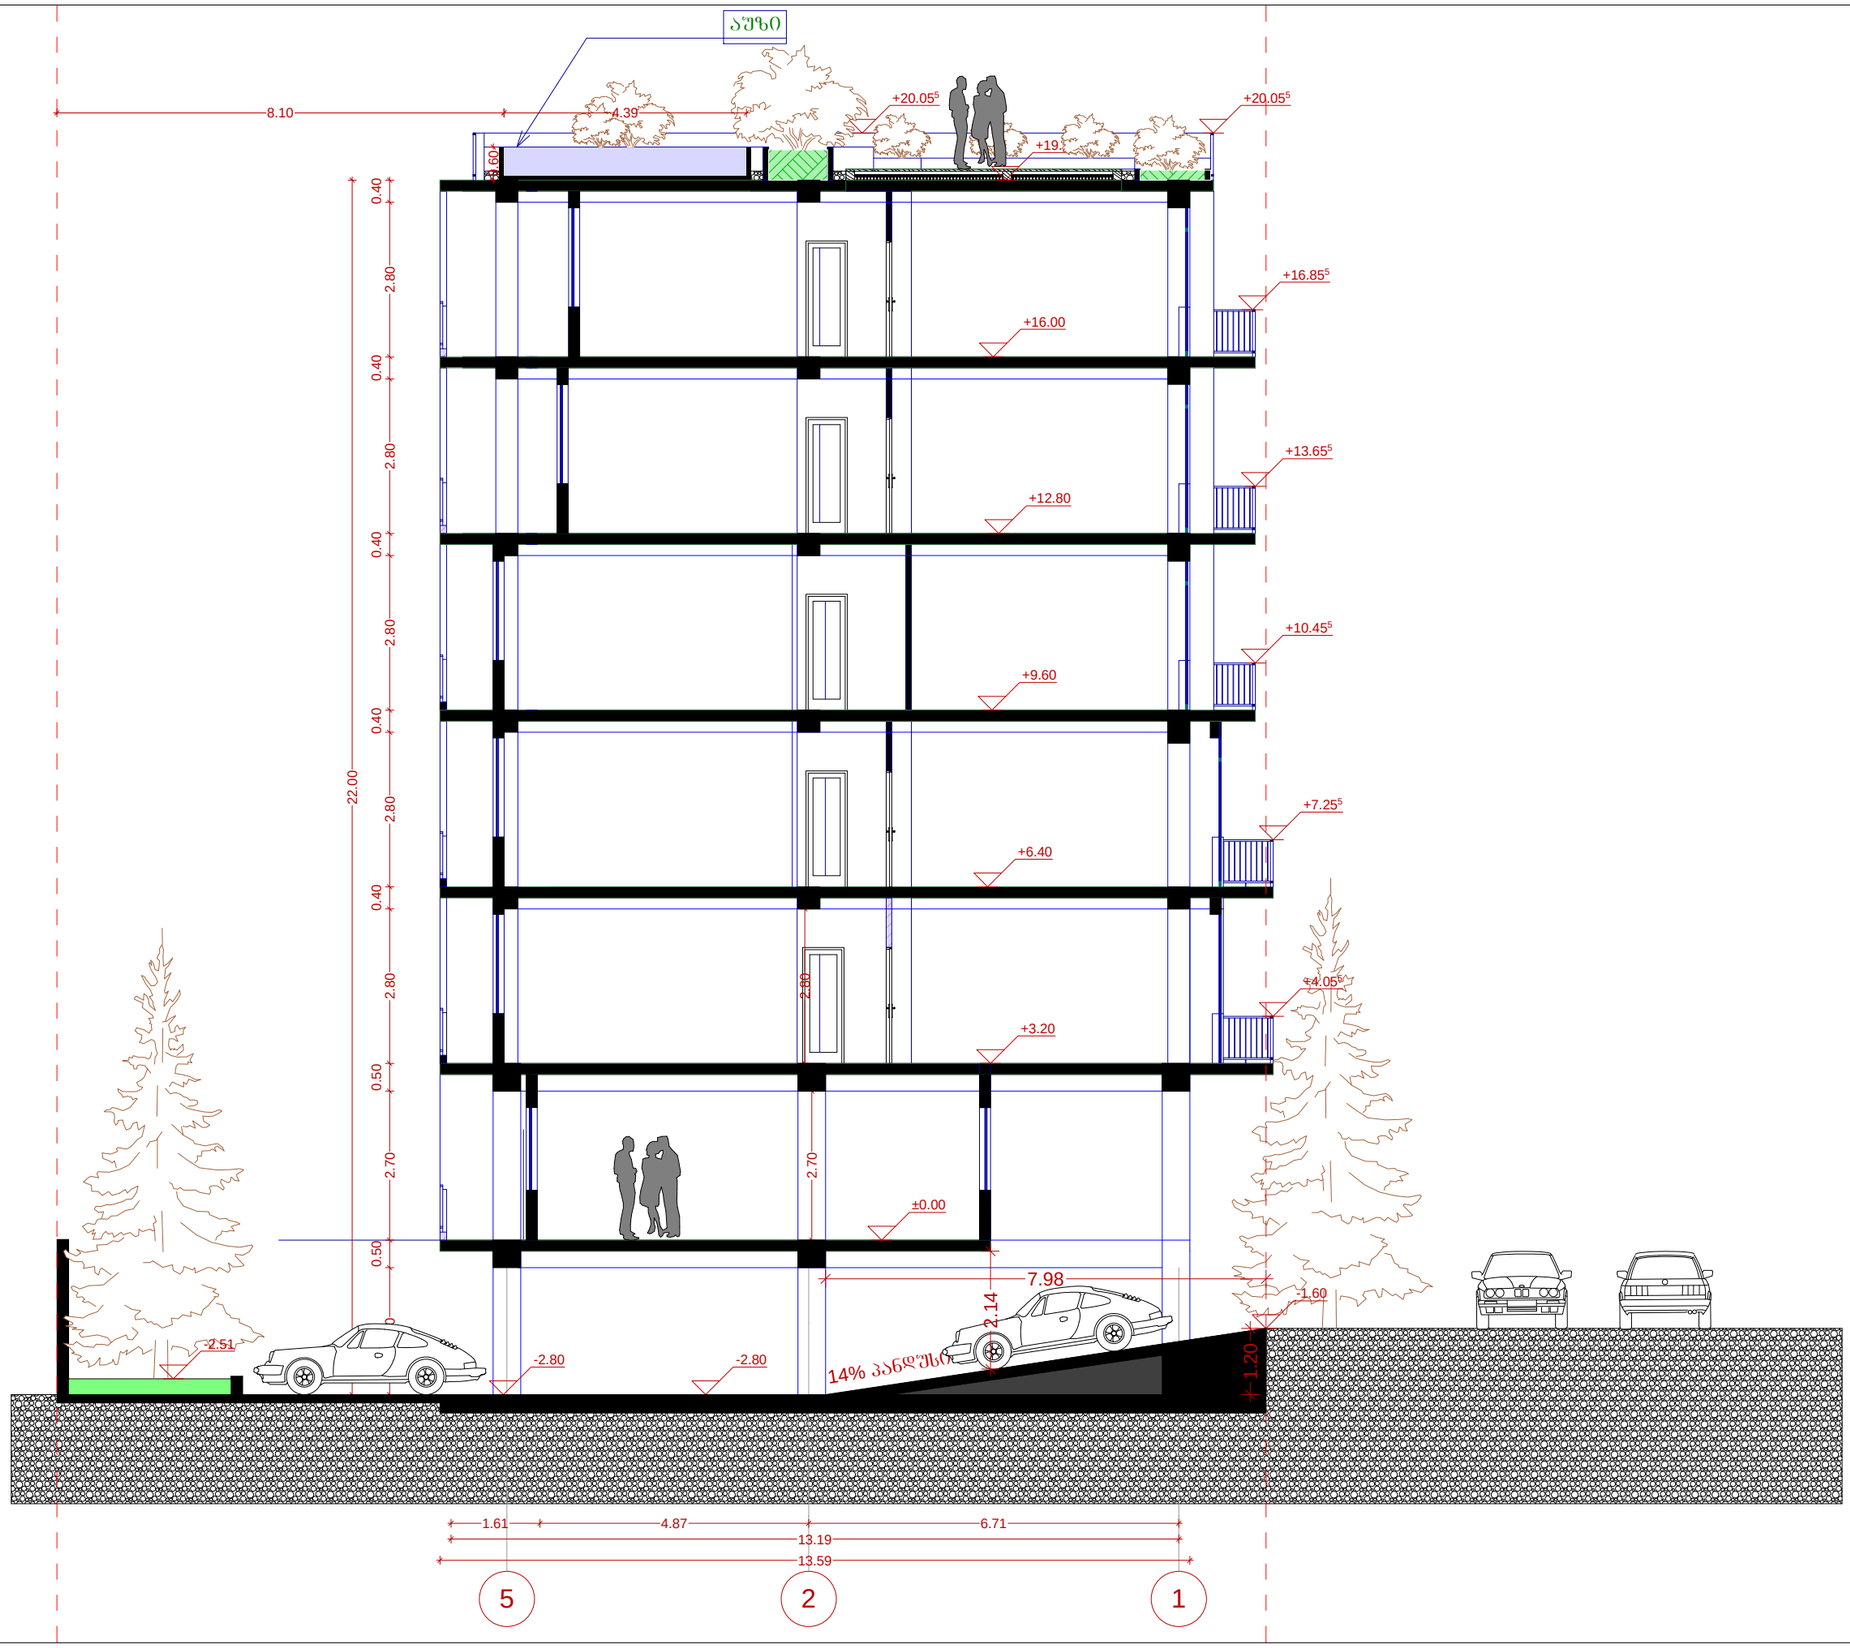

პროექტი > 1406

ჯორჯიან ამერიკან დეველოპერები

ქუჩა> მ. მესხის #15

ქალაქი > თბილისი

ქვეყანა > საქართველო

საპროექტო ტერიტორია

მრავალბინიანი საცხოვრებელი სახლი

საპროექტო მისამართი > მ.მესხის ქ № 15 , ქ თბილისი საქართველო

ჭრილი BB

მასშტაბი 1:100

დირექტორი თარიღი 16/07/2014

გოჩა ცერცვაძე

ტელ: +995 591 25 25 23

e-mail : georgianamerican@gmail.com

არქიტექტორი თარიღი 14/5/2014

დავით შახბაზოვი

მობ: +995 574 44 38 43 >

e-mail: david.shakhbazov@gmail.com

ჭრილი CC

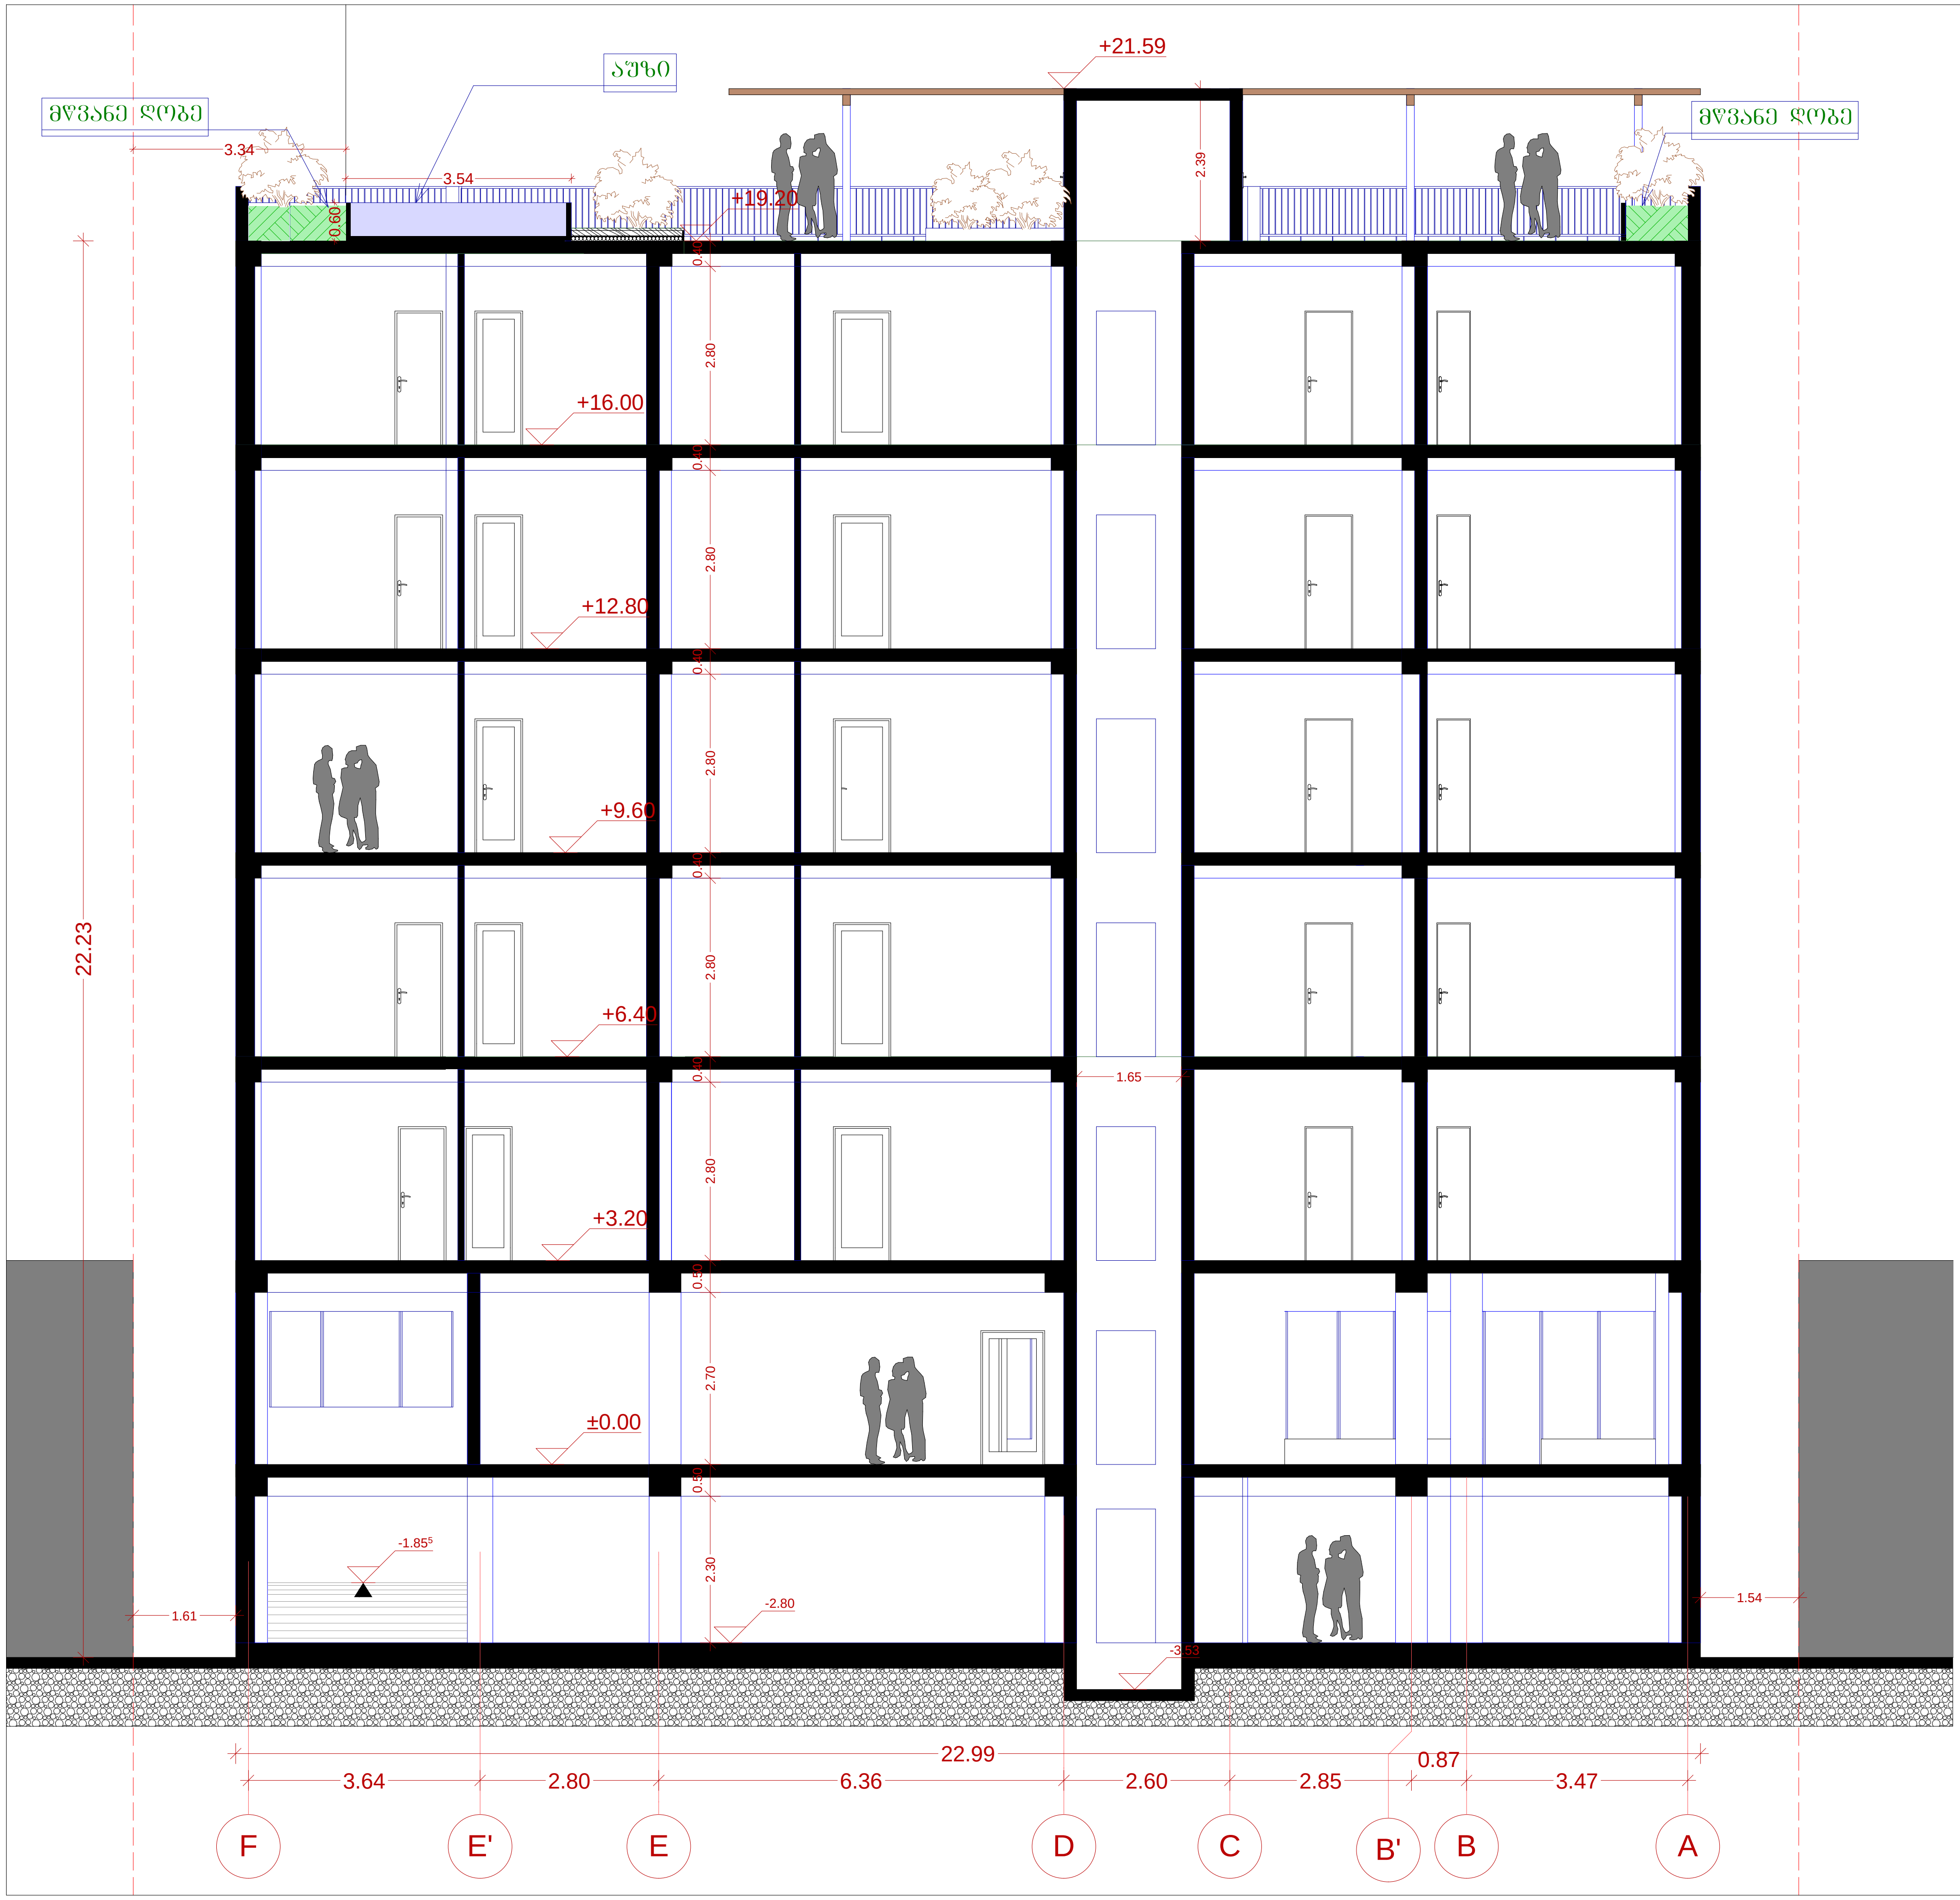

პროექტი > 1406

ჯორჯიან ამერიკან დეველოპერები

ქუჩა> მ. მესხის #15

ქალაქი > თბილისი

ქვეყანა > საქართველო

საპროექტო ტერიტორია

მრავალბინიანი საცხოვრებელი სახლი

საპროექტო მისამართი > მ.მესხის ქ № 15 , ქ თბილისი საქართველო

ჭრილი CC

მასშტაბი 1:100

დირექტორი თარიღი 16/07/2014

გოჩა ცერცვაძე

ტელ: +995 591 25 25 23

e-mail : georgianamerican@gmail.com

არქიტექტორი თარიღი 14/5/2014

დავით შახბაზოვი

მობ: +995 574 44 38 43 >

e-mail: david.shakhbazov@gmail.com