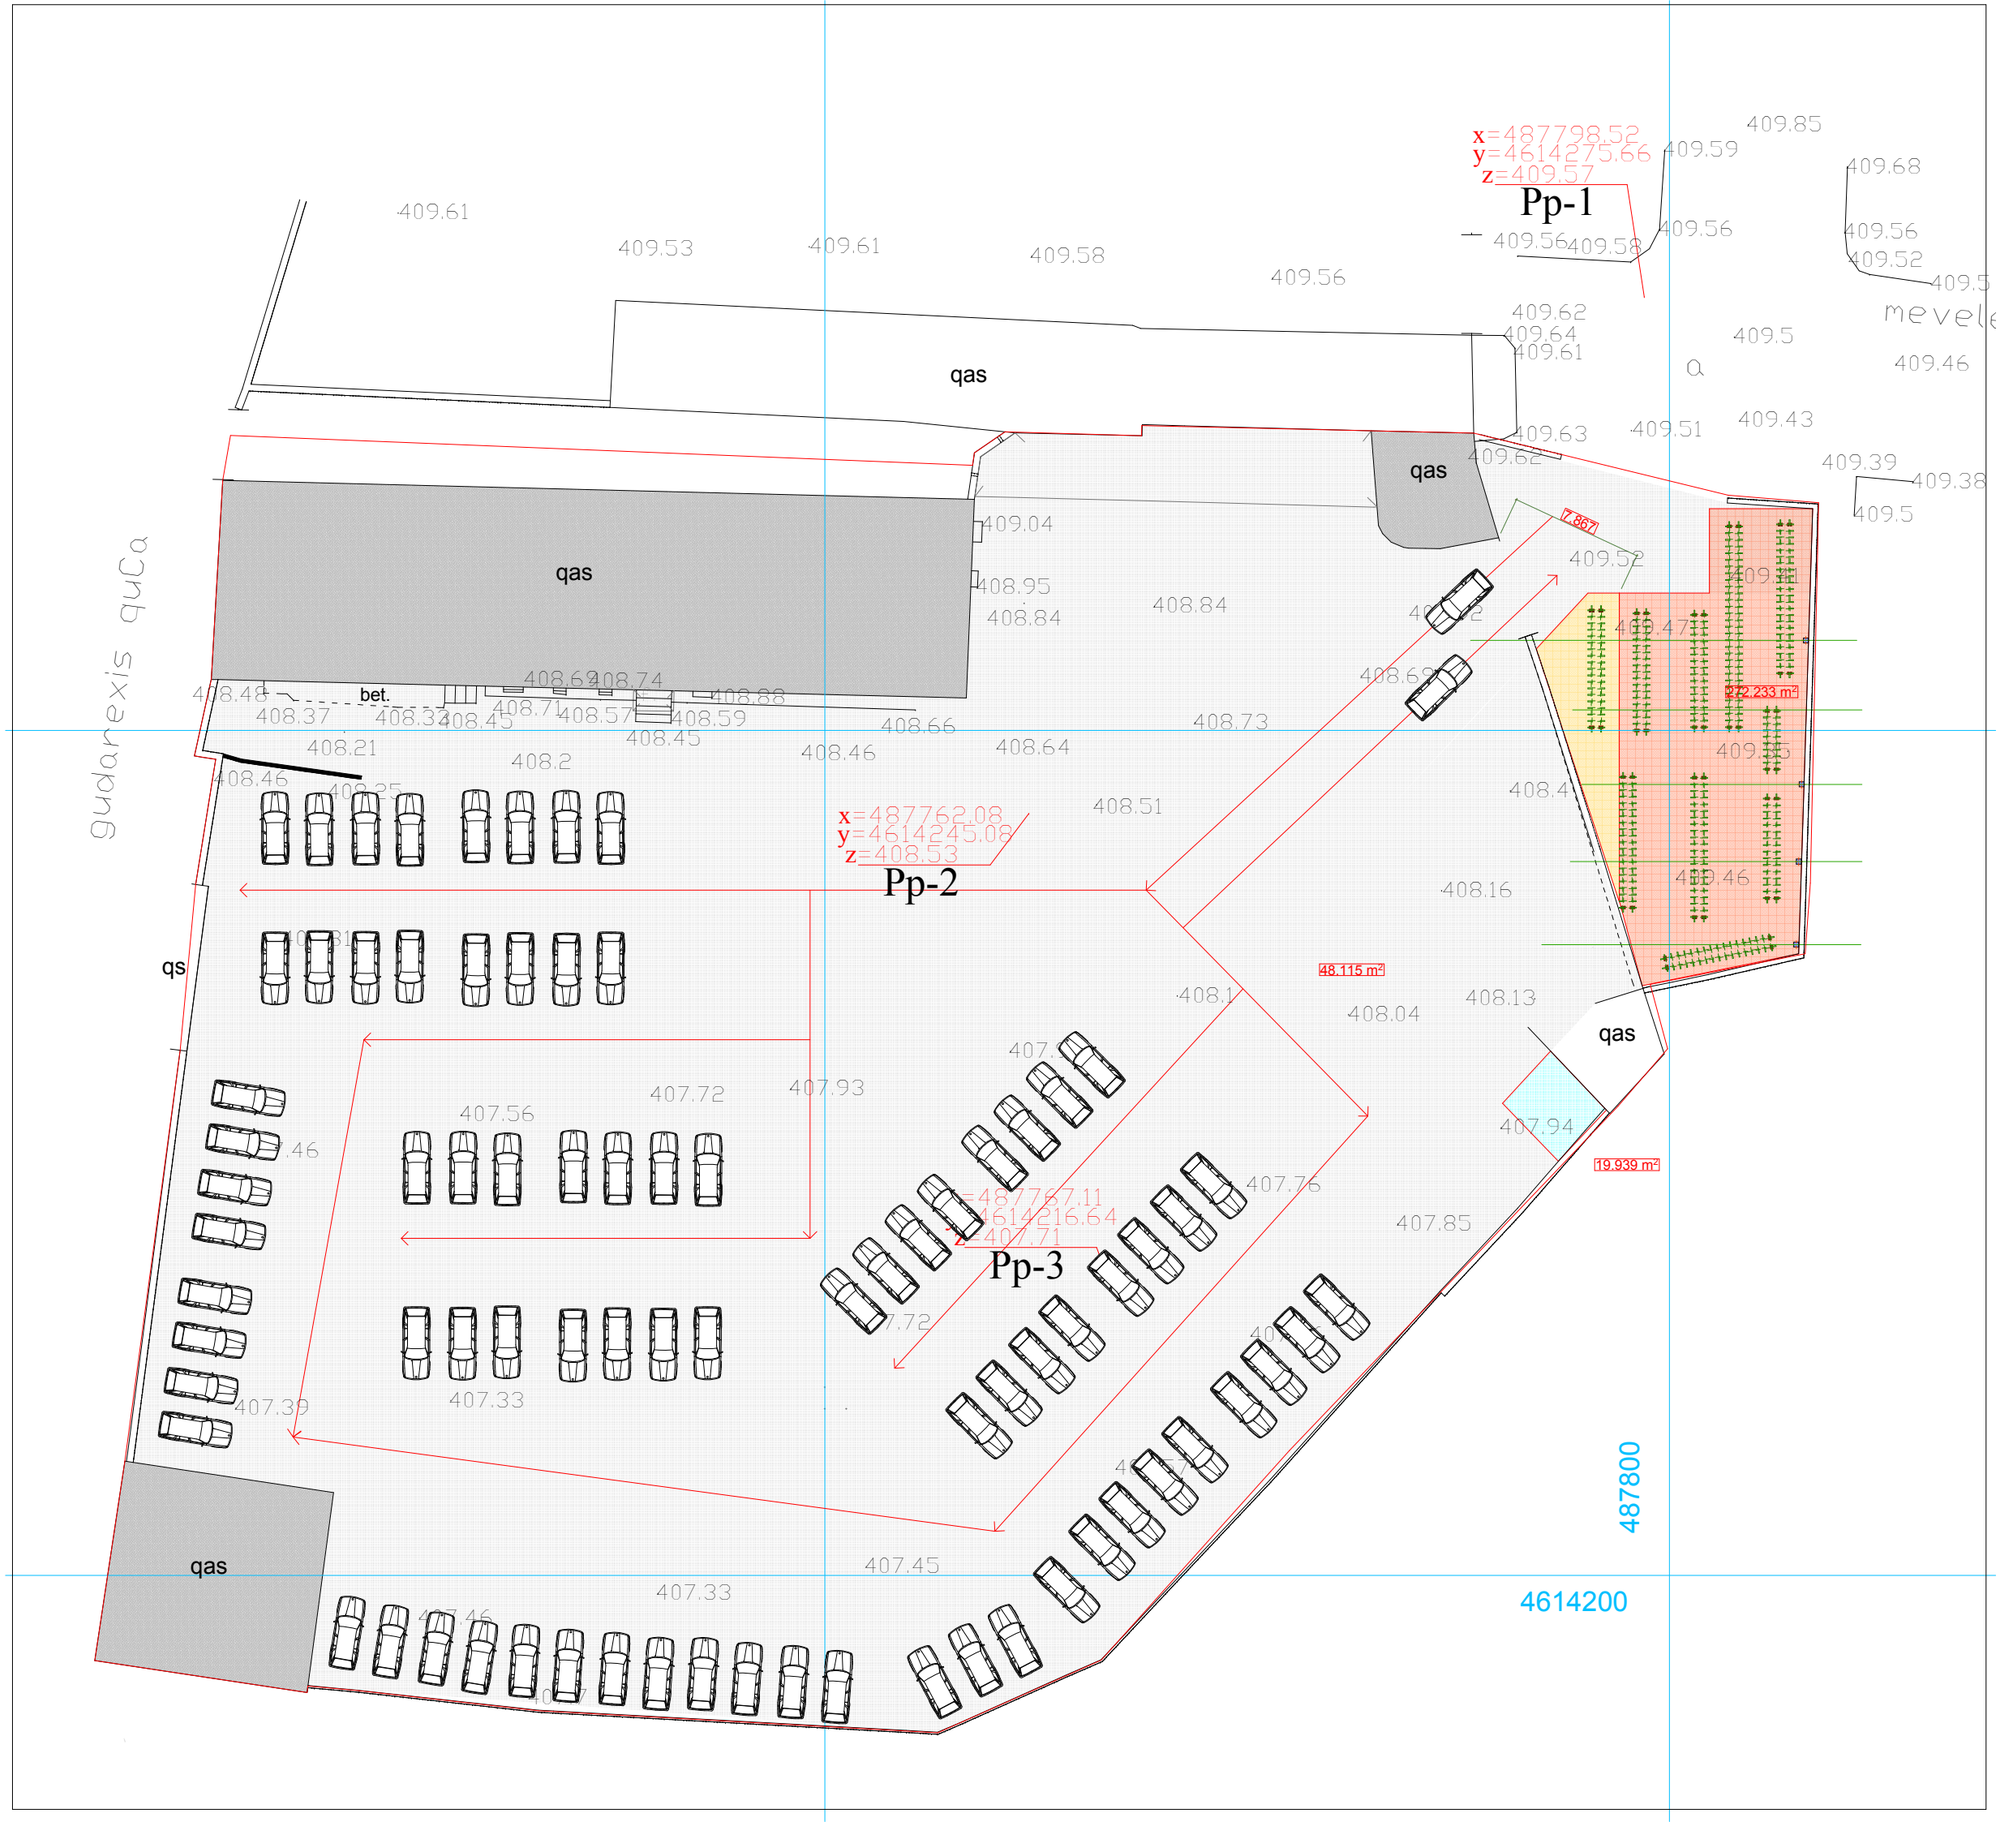

x=487798.52
y=4614275.66
z=409.57
Pp-1
x=487762.08
y=4614245.08
z=408.53
Pp-2
x=487767.11
y=4614216.64
z=407.71
Pp-3
qas
bet.
gudarexis quCa
mevele
7.867
272.233 m²
48.115 m²
19.939 m²
487800
4614200

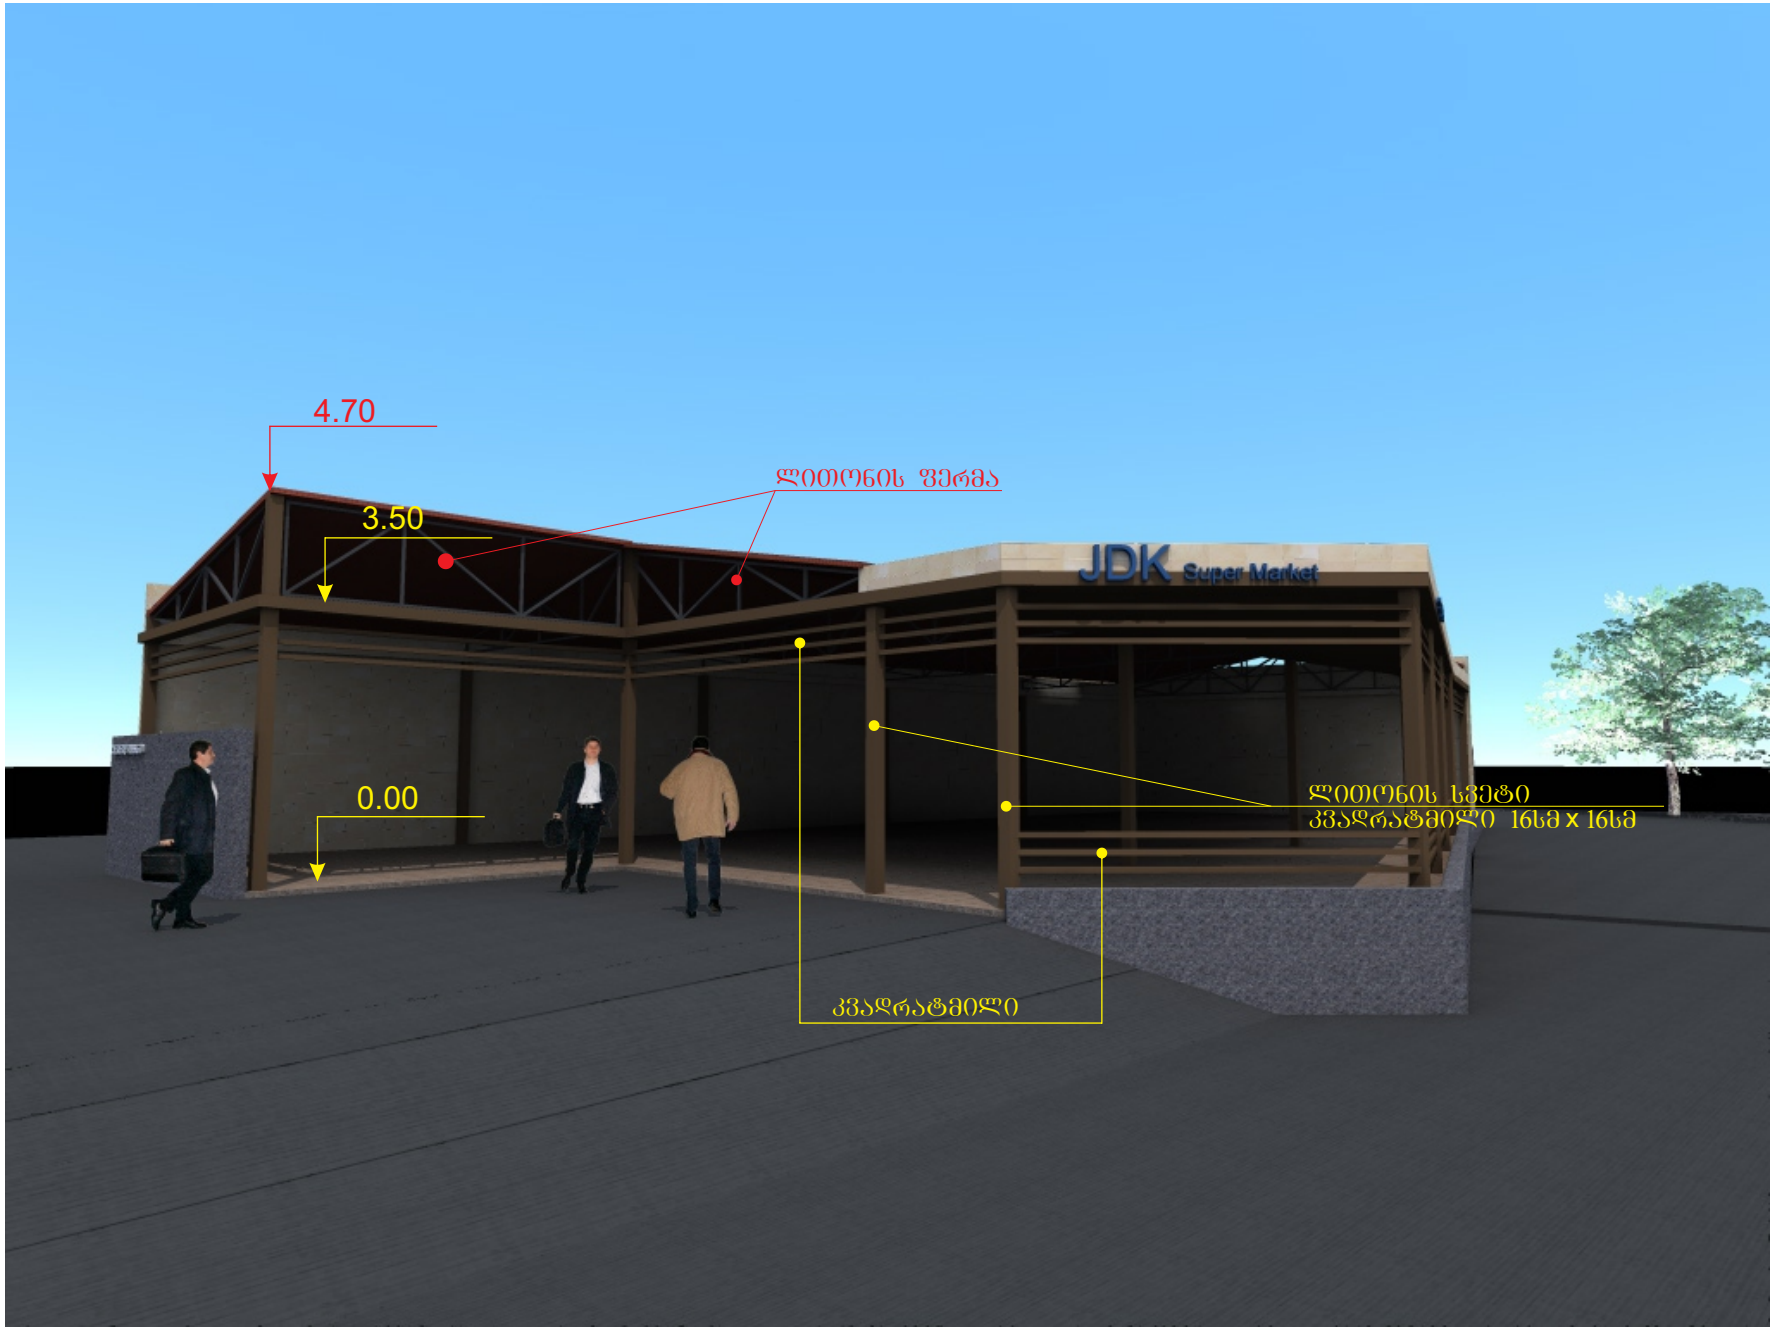
4.70
3.50
0.00
ლითონის ფერმა
JDK Super Market
ლითონის სვეტი
კვადრატმილი 16სმ x 16სმ
კვადრატმილი

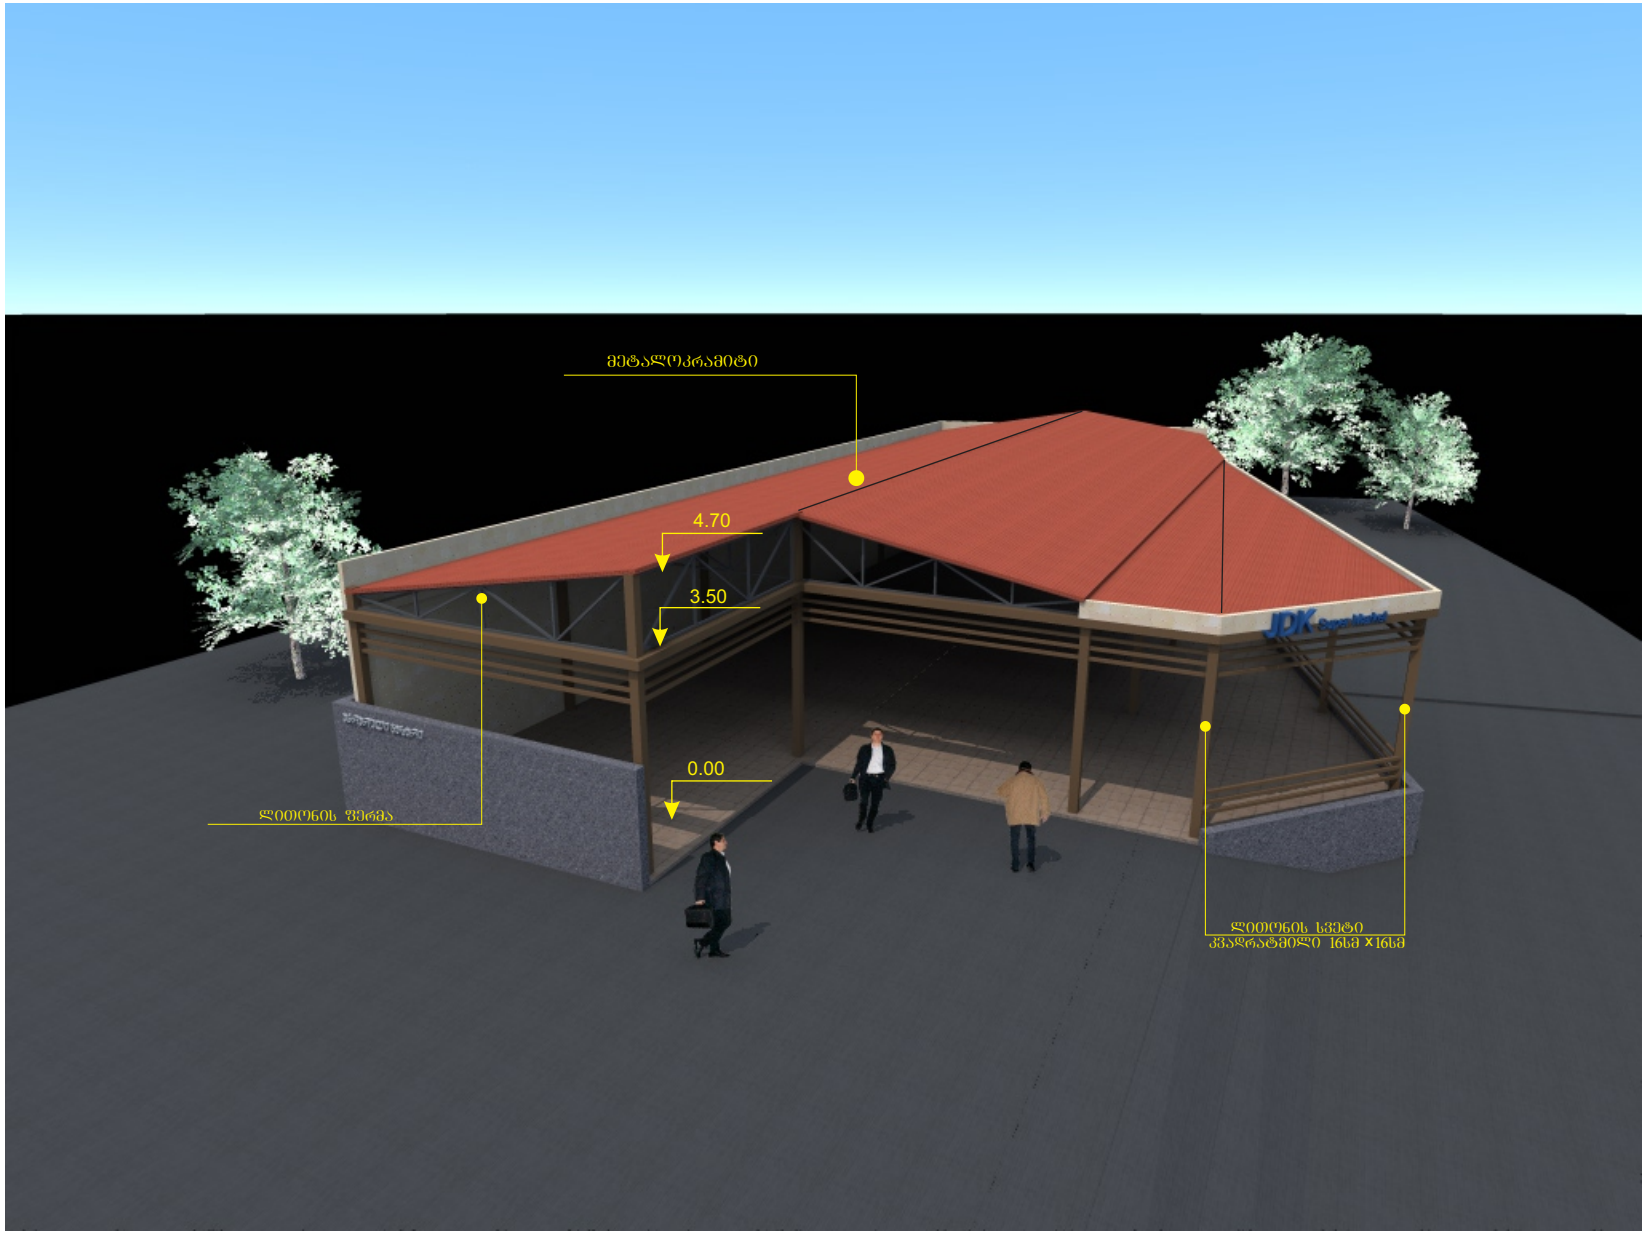
მეტალოკრამიტი
4.70
3.50
0.00
ლითონის ფერმა
ლითონის სვეტი
კვადრატული 16სმ x16სმ
JDK Super Market