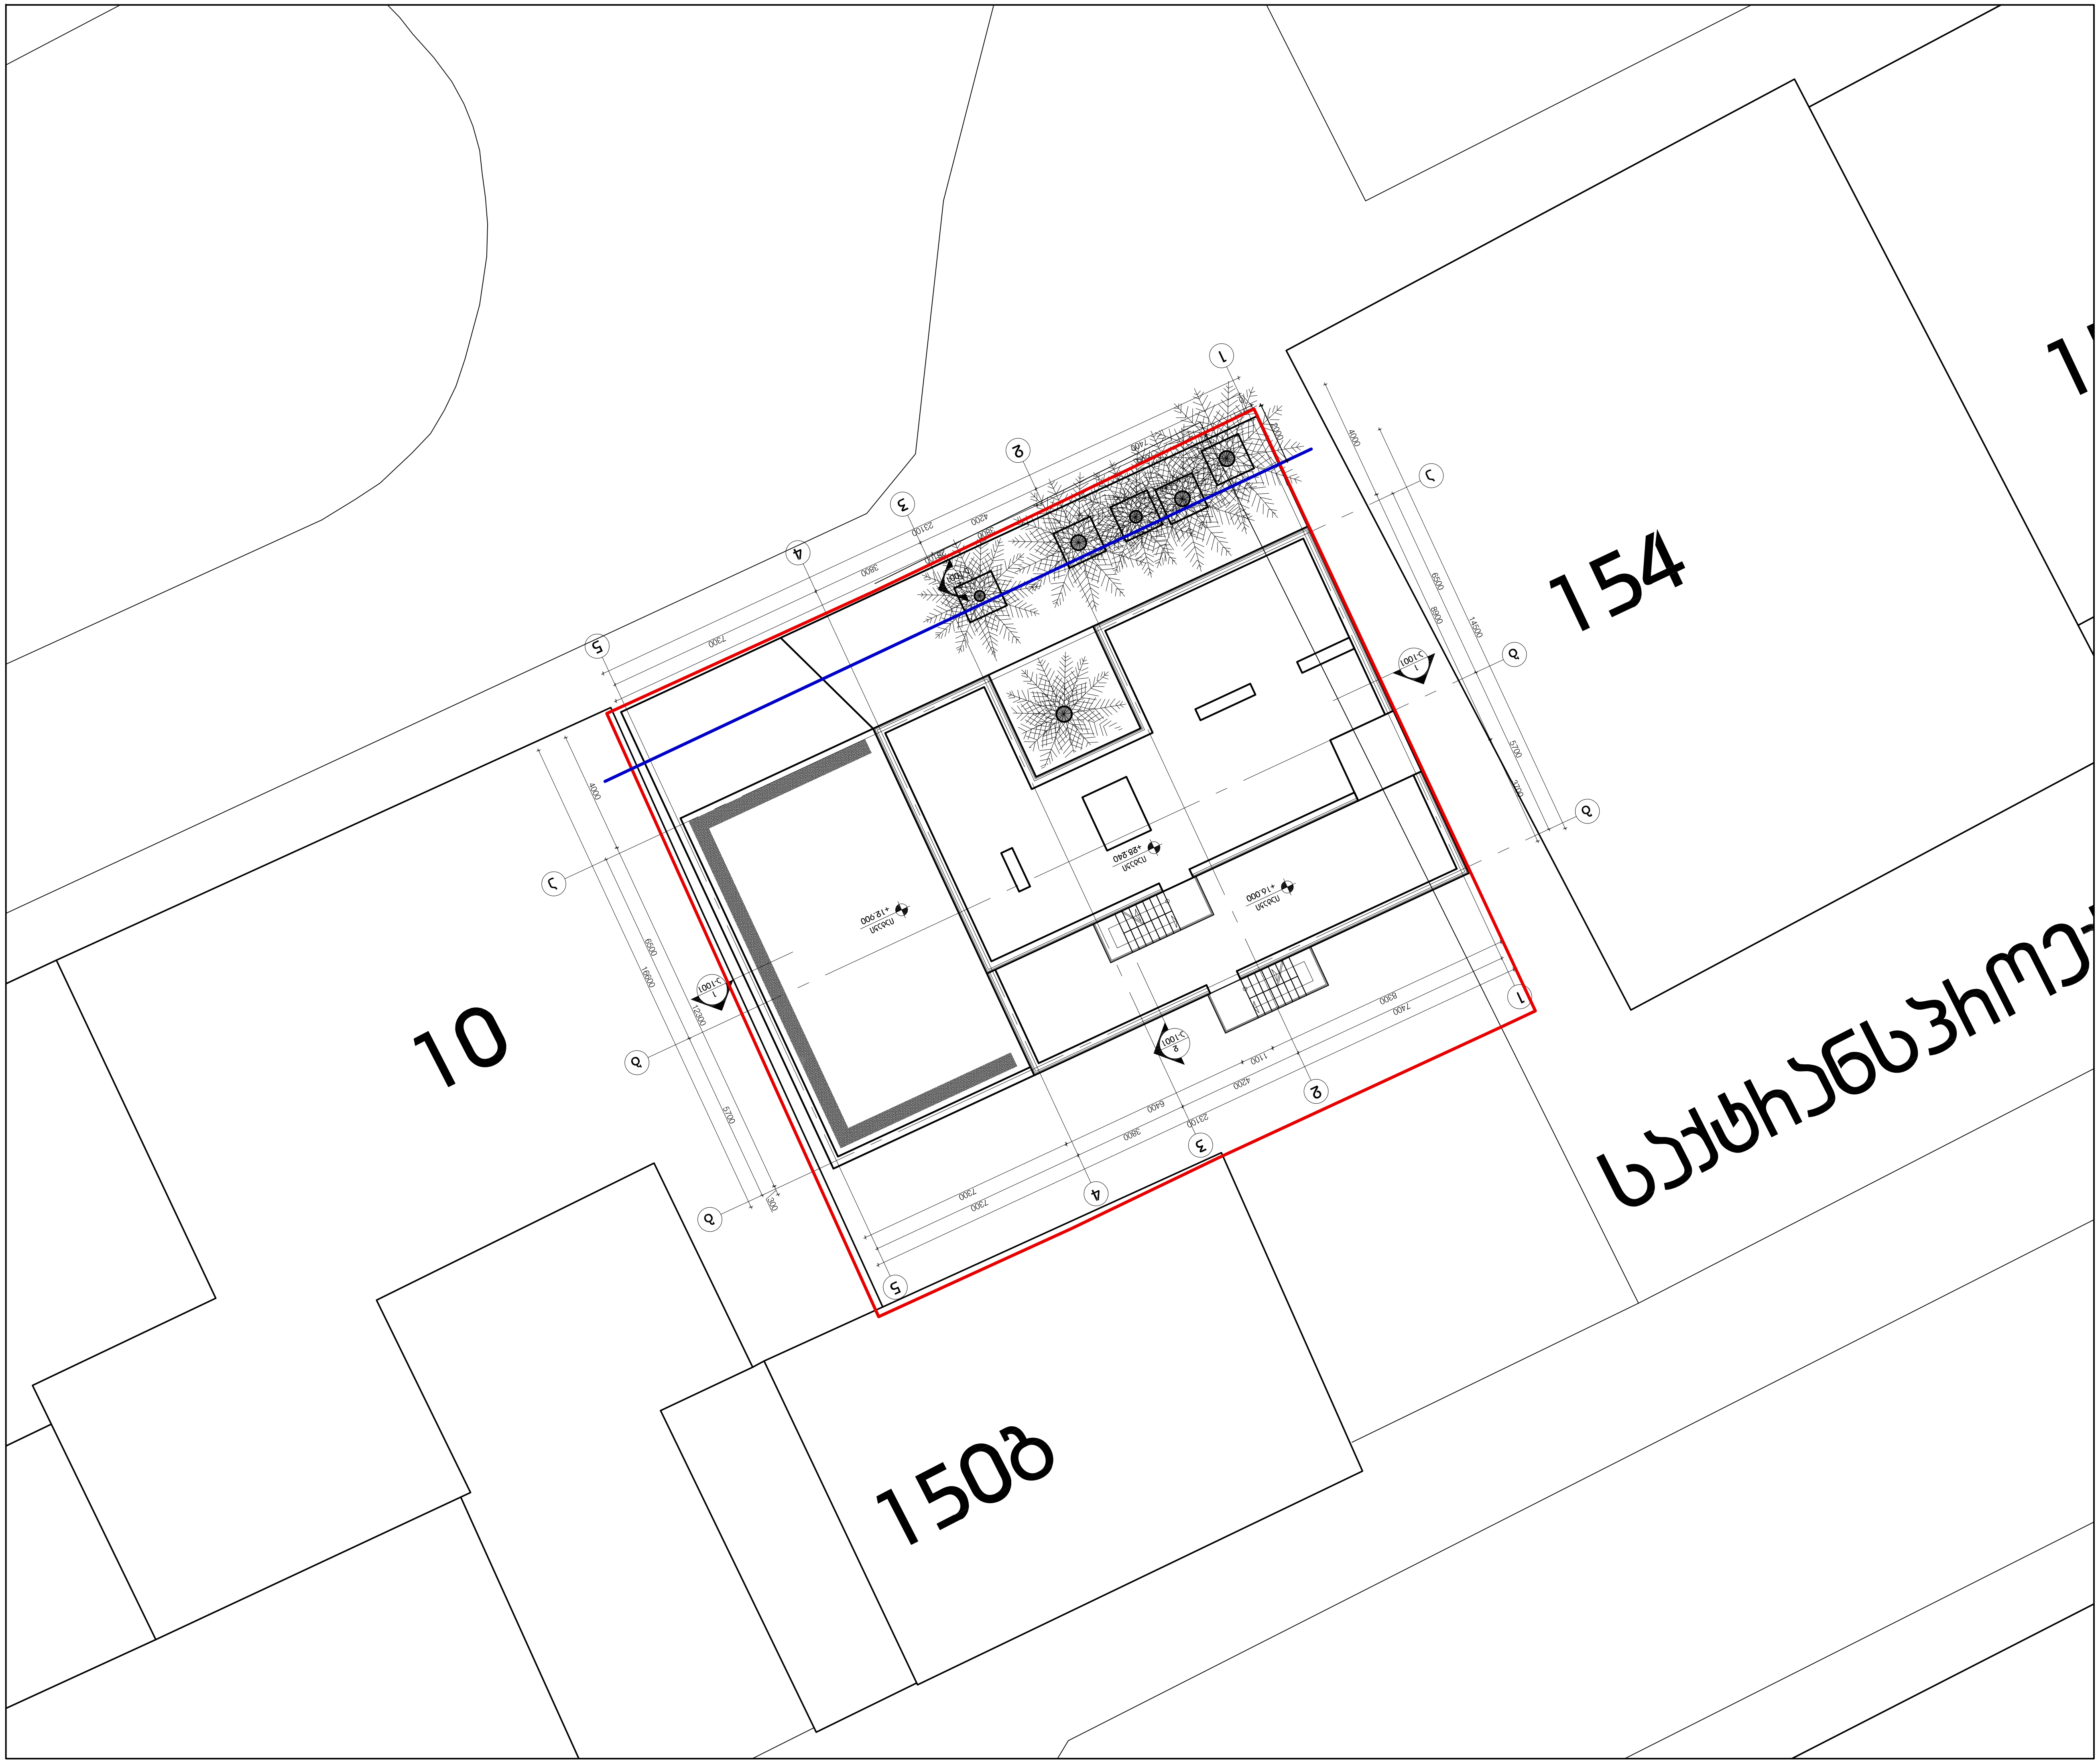

LABORATORY OF ARCHITECTURE #3

პროექტის დასახელება
სასტუმრო ხვამლის ქუჩაზე

ექსპლიკაცია

შენიშვნები და სიმბოლოები

ღერძის ხაზი

იატაკი +3.300 — ნიშნული

1 / ა-1300 — ჭრილის აღნიშვნა / ფურცლის ნომერი

პროექტის ფოტო

CYPARYS

ნახაზის დასახელება
გენერალური გეგმა

მასშტაბი	1:500
მთ.არქიტექტორი დ.შაფაქიძე	
არქიტექტორი ი.აბაშიძე	

თარიღი 2013.11.26

გვ.რაოდ.	გვერდი
000	000

ფურცელი
ზ-010

LABORATORY OF
ARCHITECTURE #3




















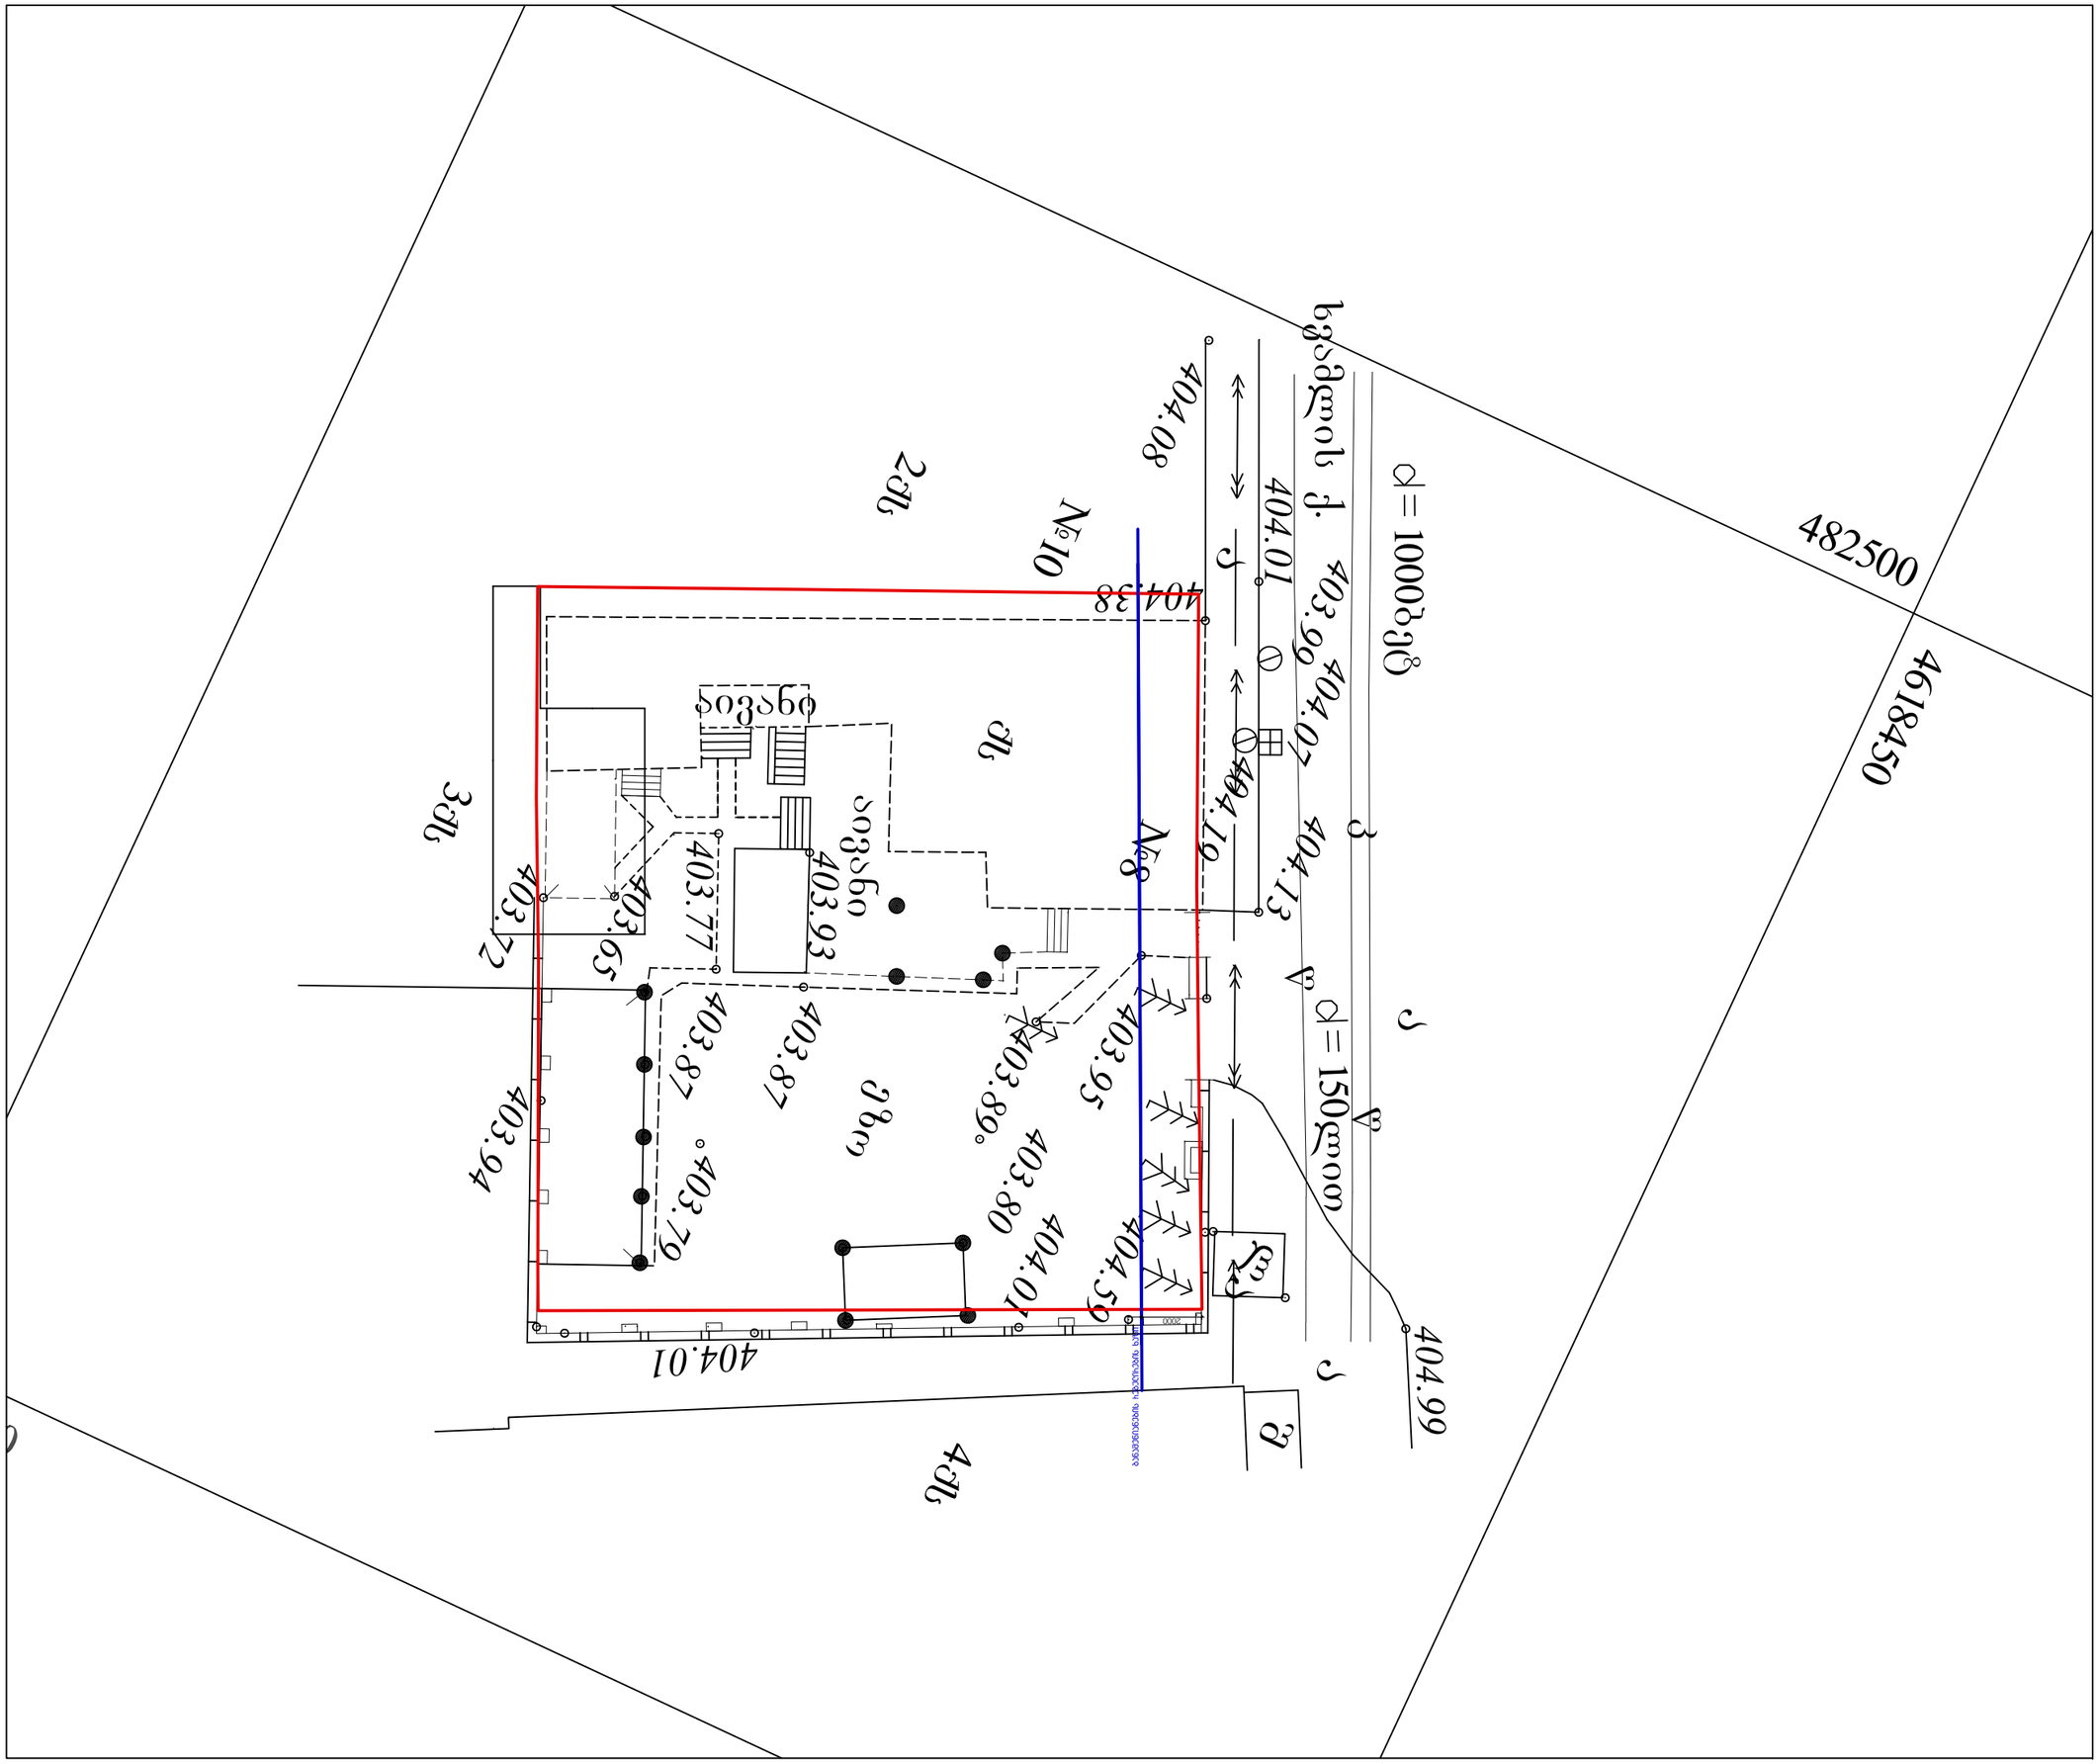

LABORATORY OF
ARCHITECTURE #3







