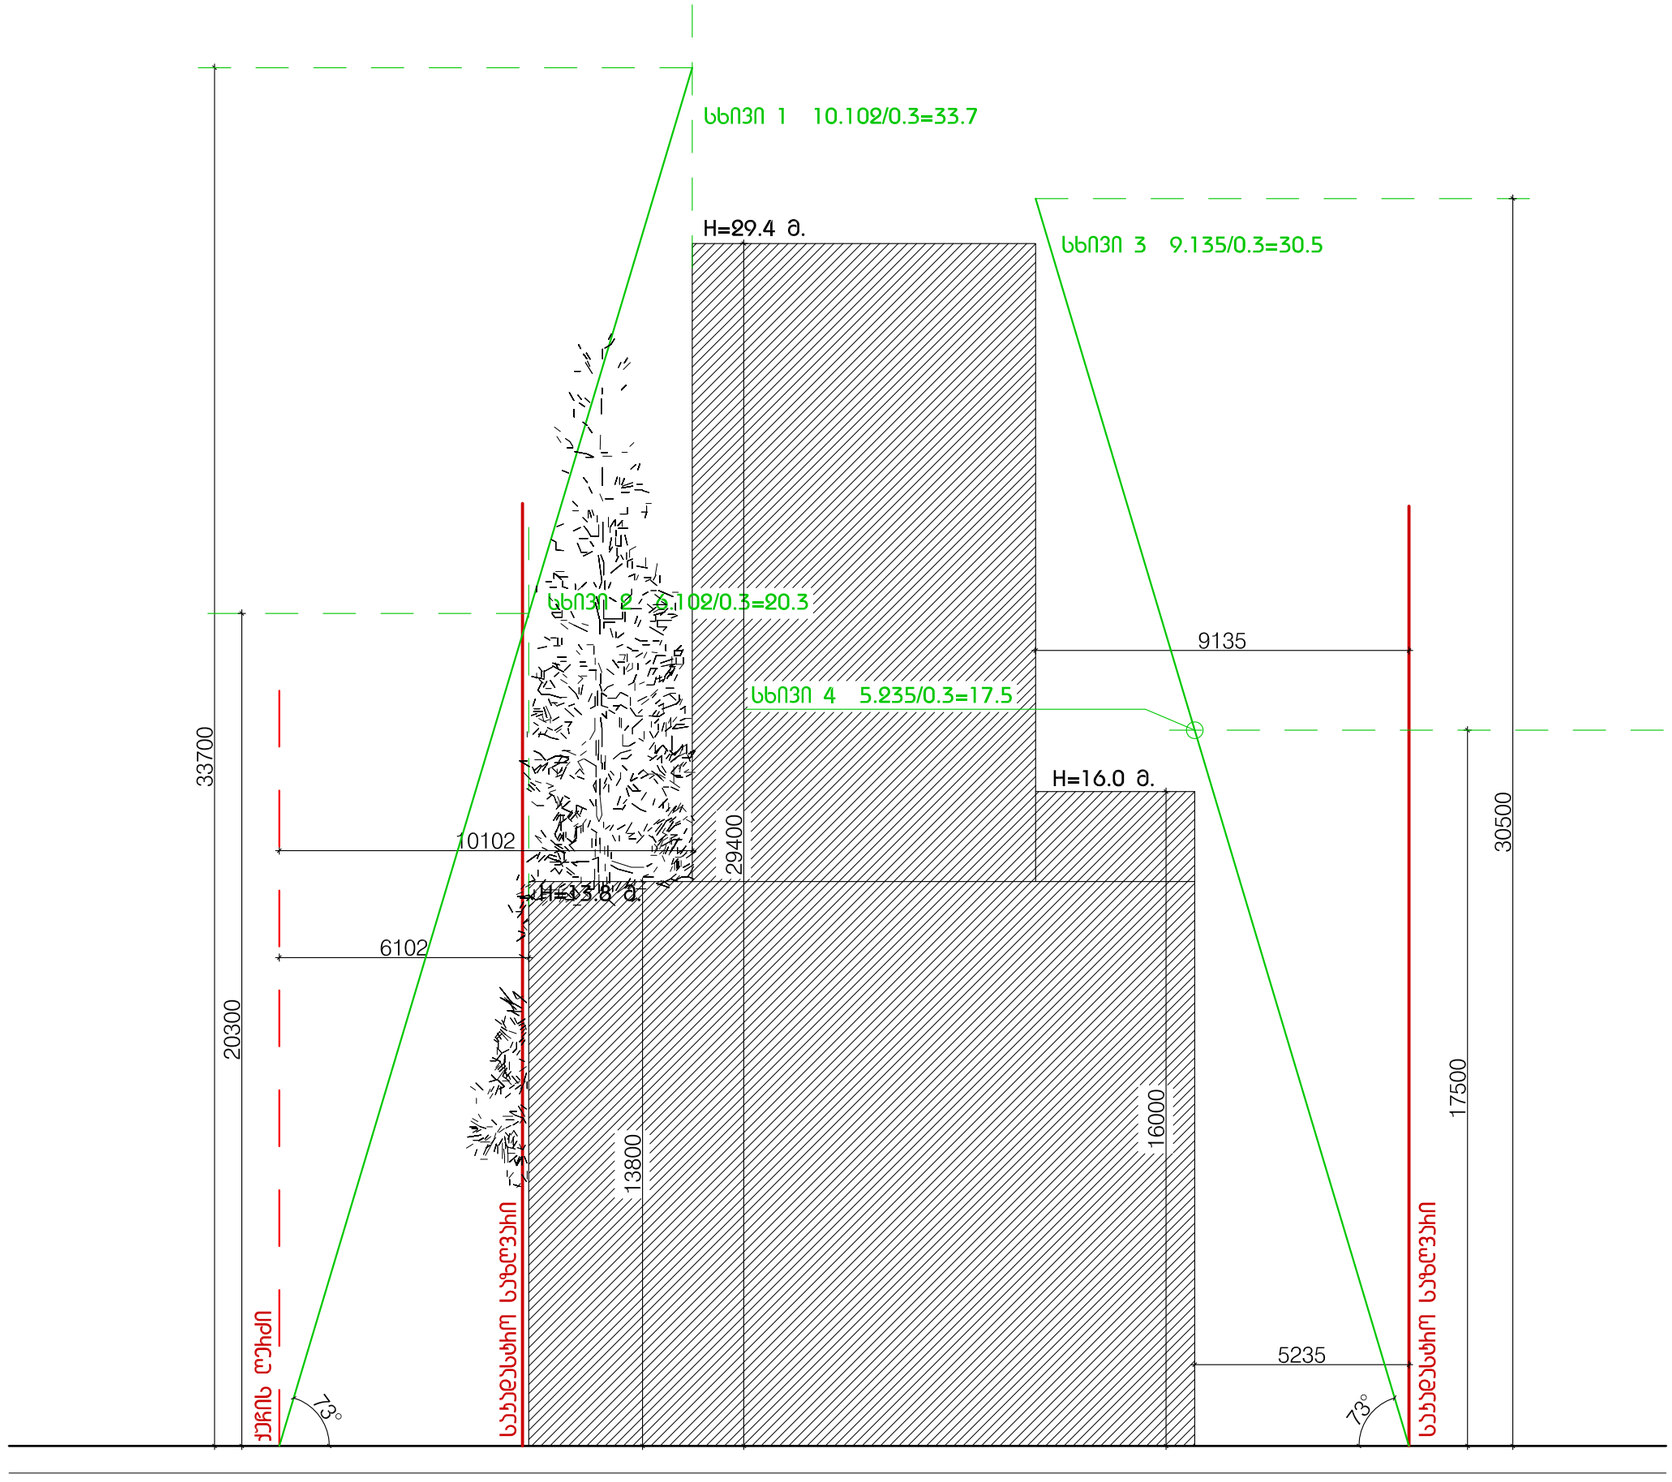


H=L / Y
სსზ 2 - საზომაღლებიან საქმიანი ზონა 2 სიმაღლის საანგარიშო კოეფიციენტი - Y=0.3

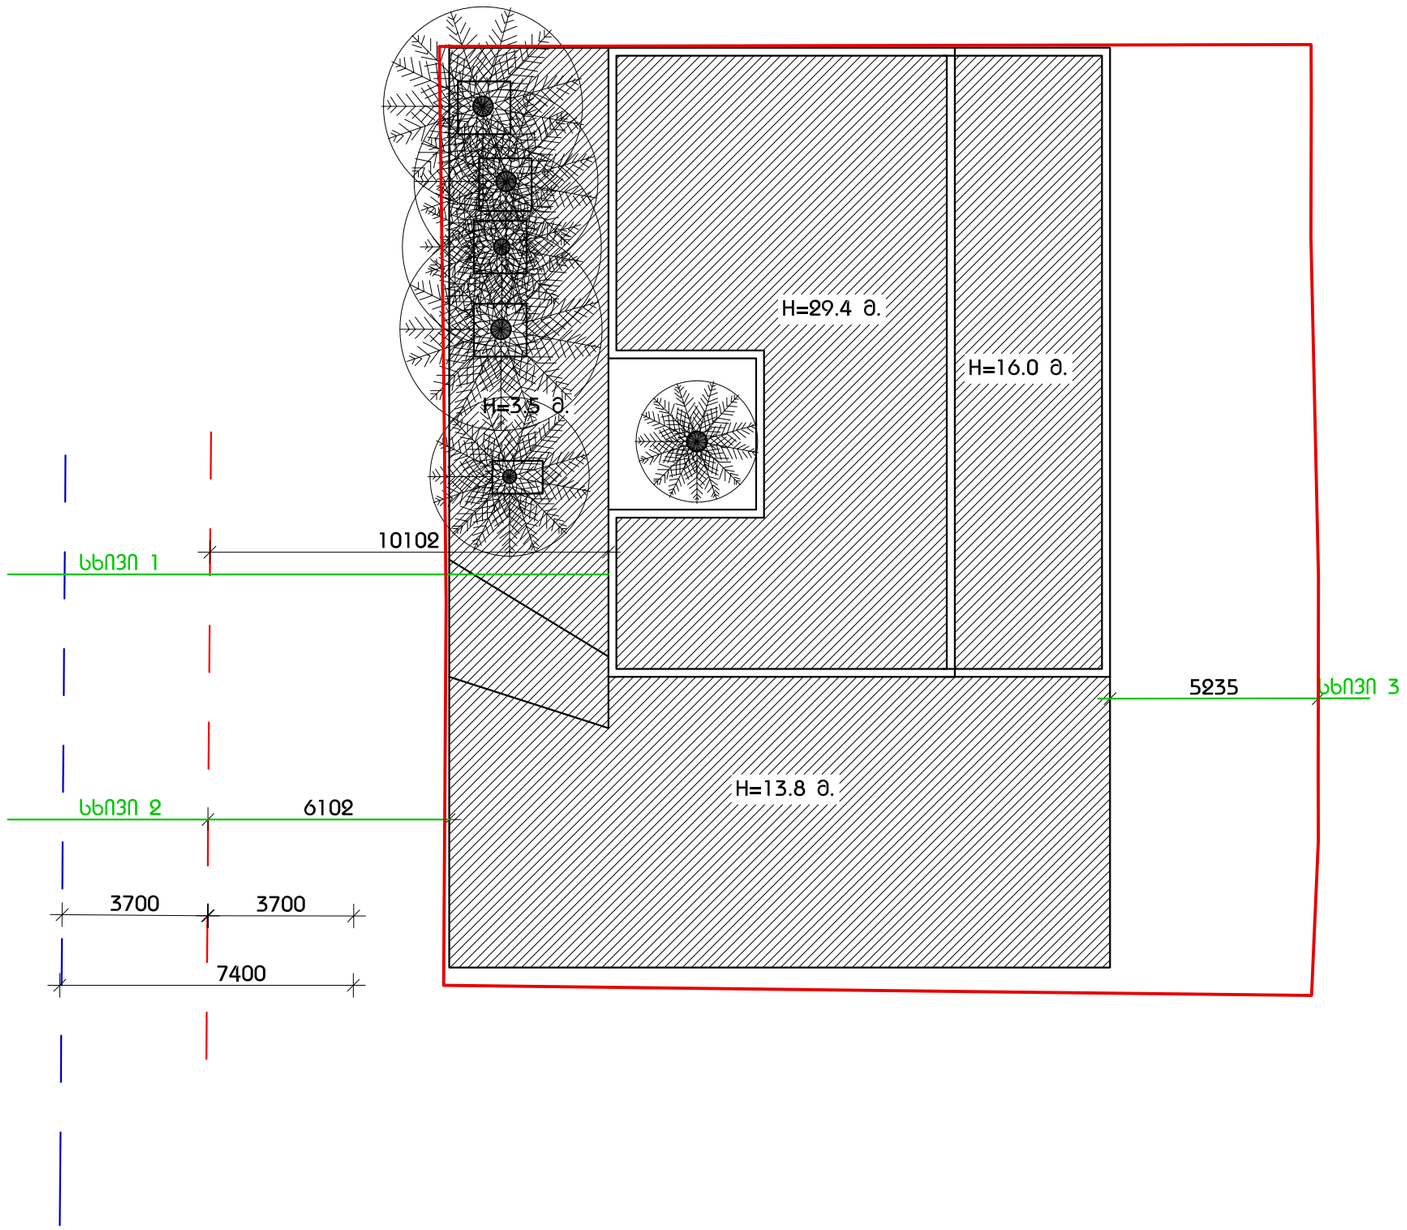
H=29.4 მ.
H=16.0 მ.
H=3.5 მ.
10102
ხაზი 1
5235
ხაზი 3
H=13.8 მ.
ხაზი 2
6102
3700
3700
7400