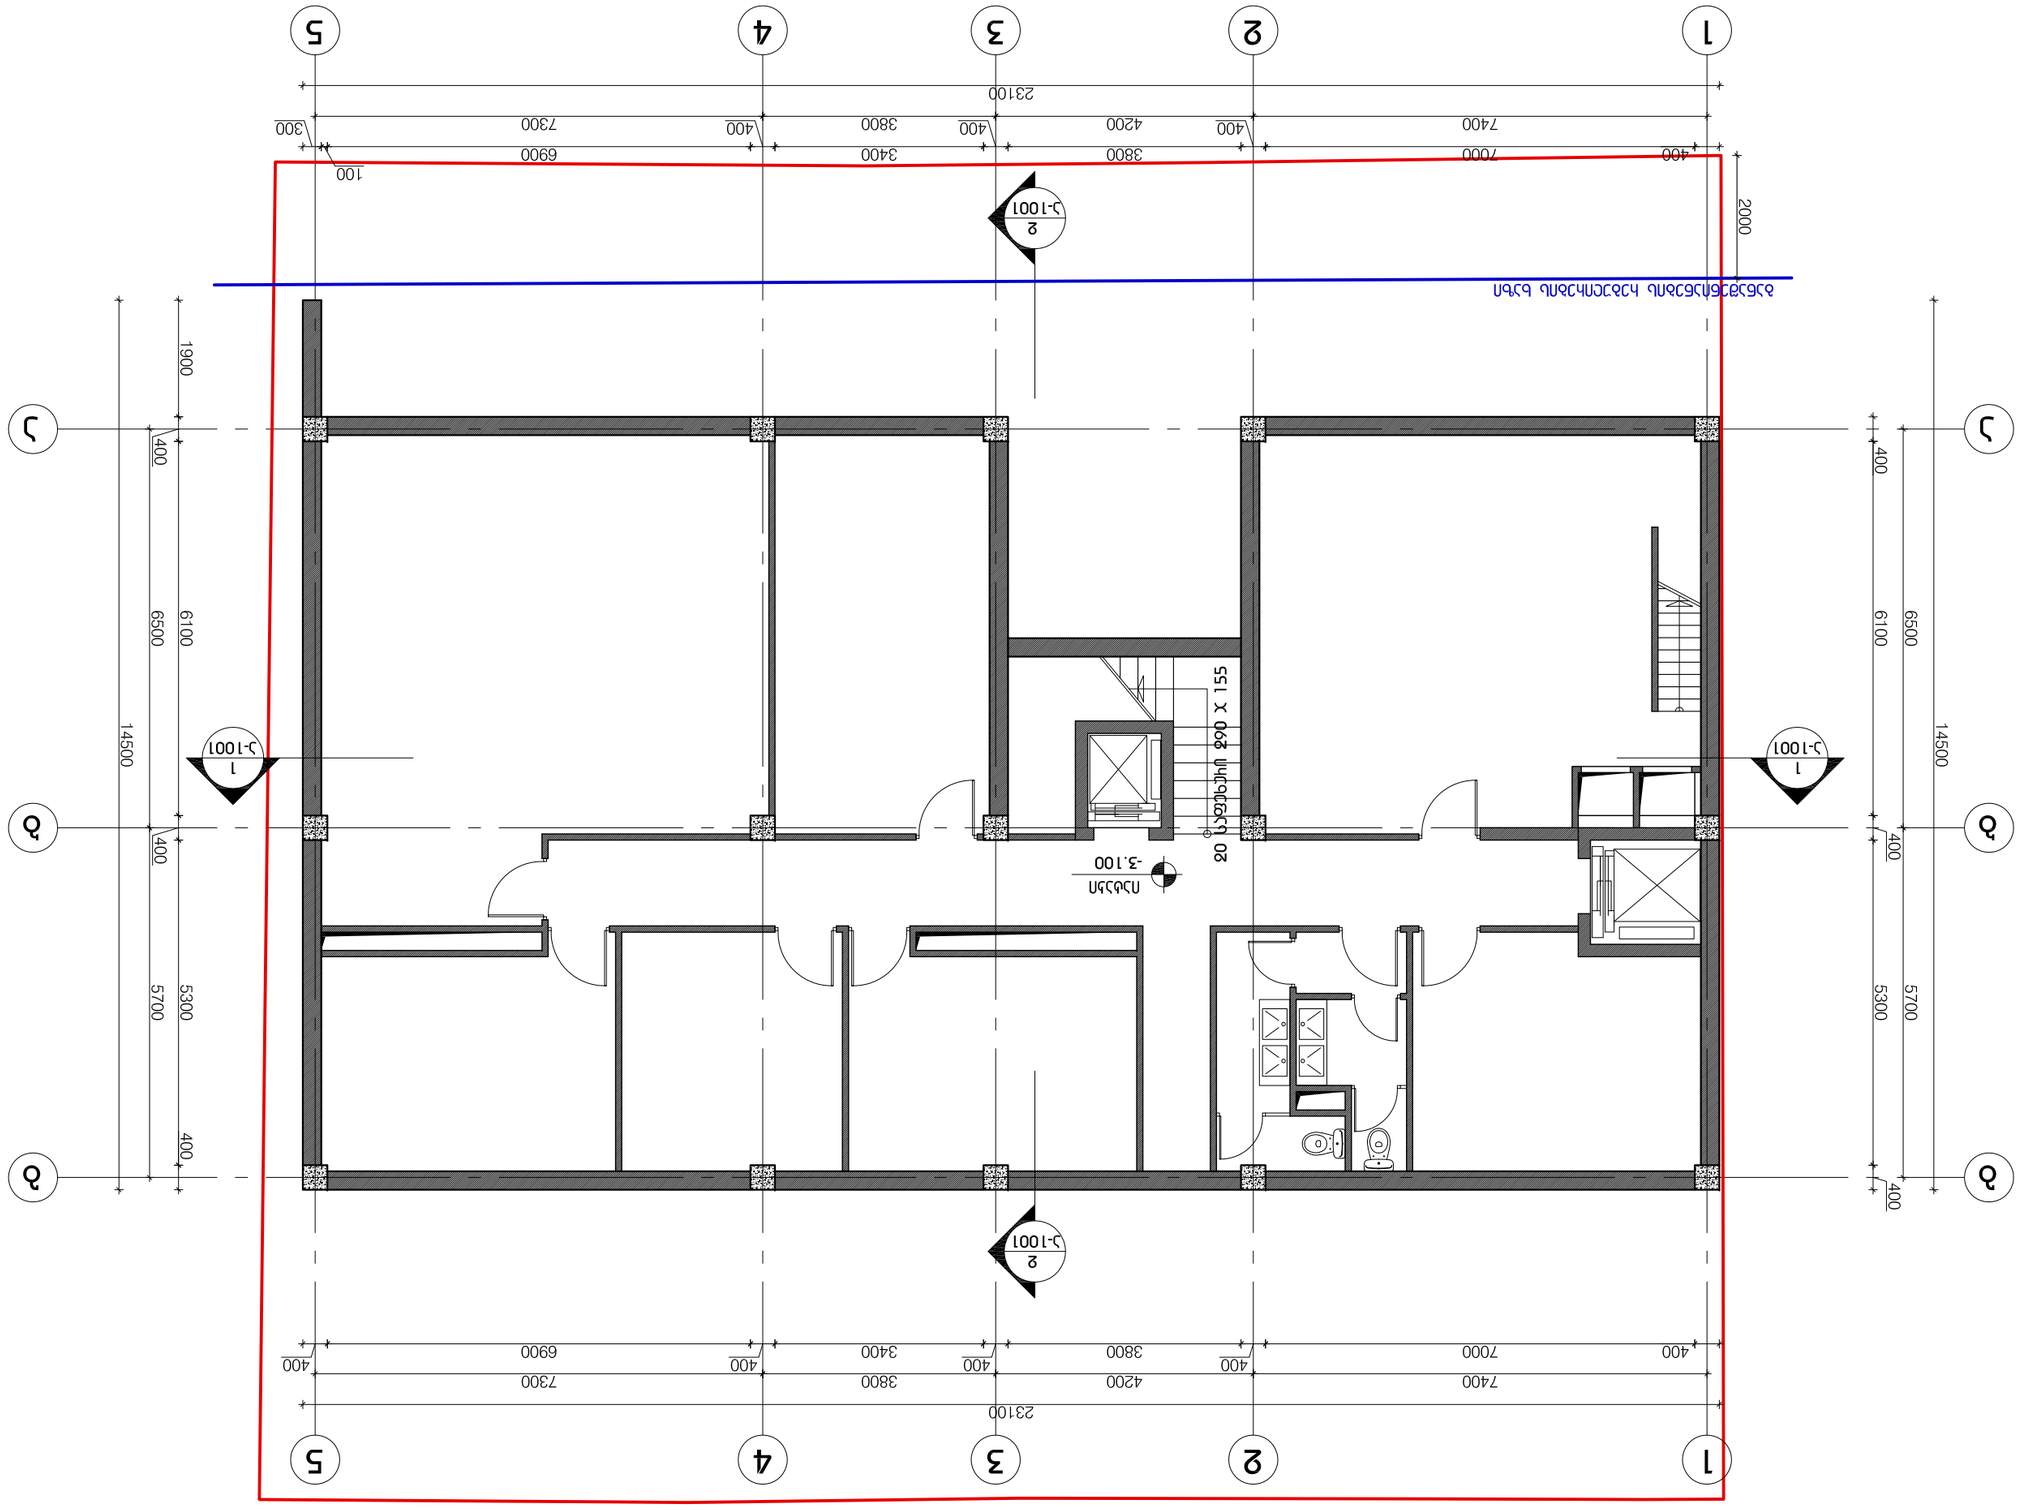








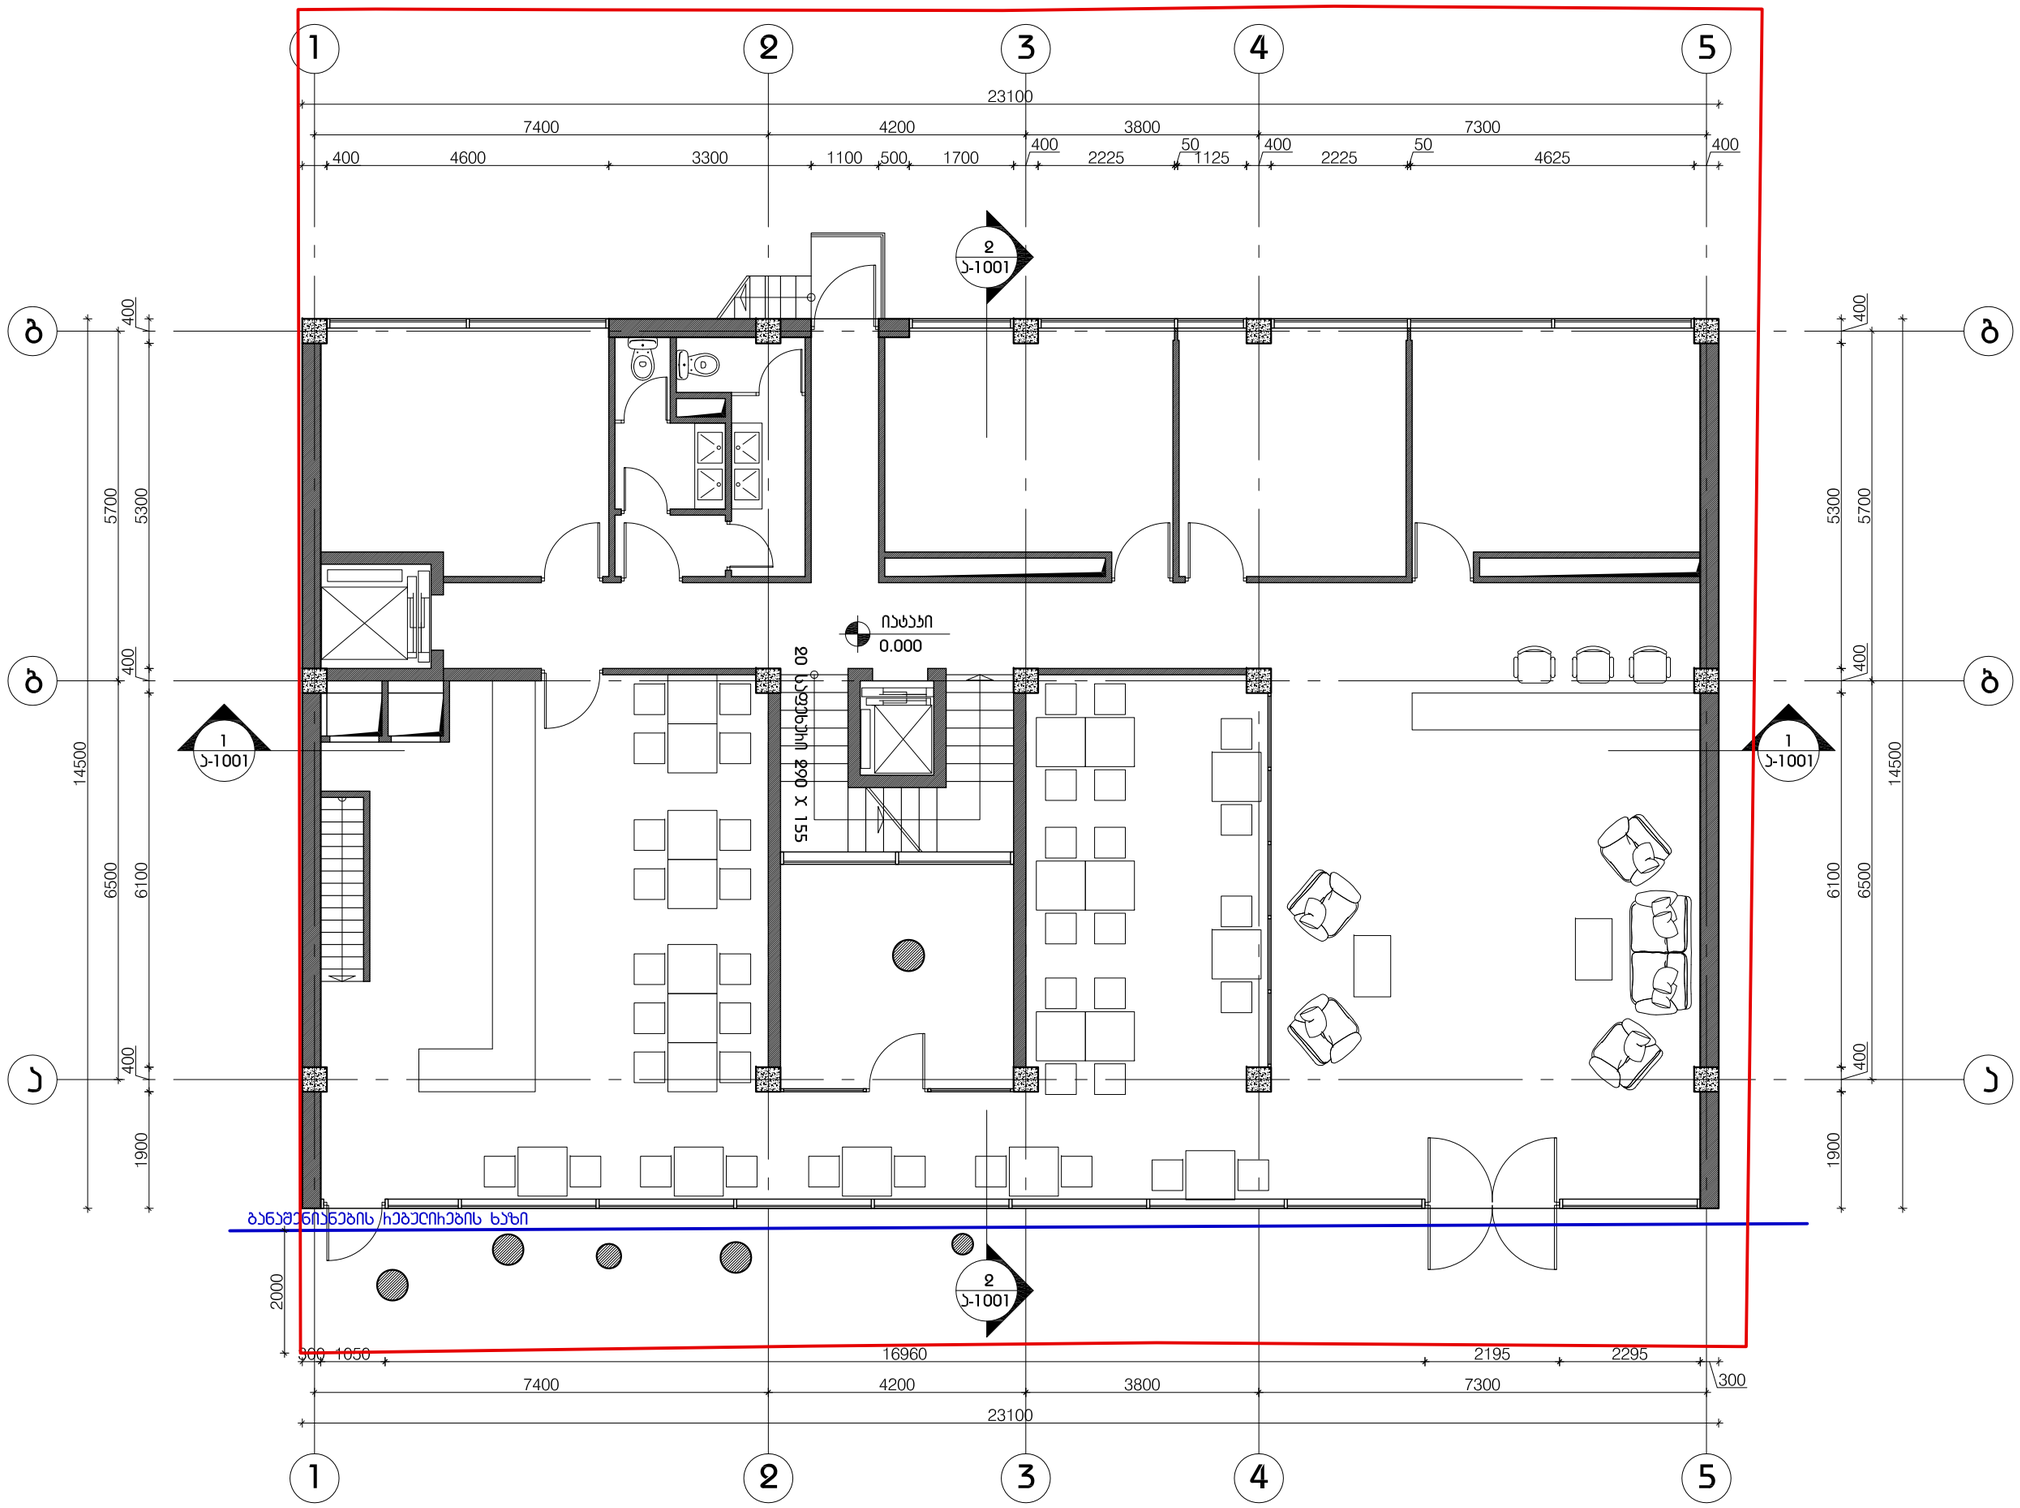

LABORATORY OF ARCHITECTURE #3

ჰიოექტის დასახელება
სასტუმრო ხვამლის ქუჩაზე

ექსპლიტაცია

შენიშვნები და სიმბოლოები

ლეიძის ხაზი

ი.ტატი +3.300 ნიშნული

1 ა-1300 ჭრილის აღნიშვნა ფუიცლის ნომერი

ჰიოექტის ფოტო

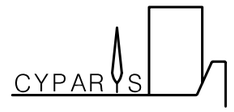

ნახაზის დასახელება
მინისპიჩა სართულის ბებმა

მასშტაბი	1:100
მთ.არქიტექტორი	დ.შაფაქიძე
არქიტექტორი	ი.აბაშიძე

თარიღი 2013.11.26	ფურცელი
ბვ.ჩაოდ. 000 / ბვეჩდი 000	ა-101

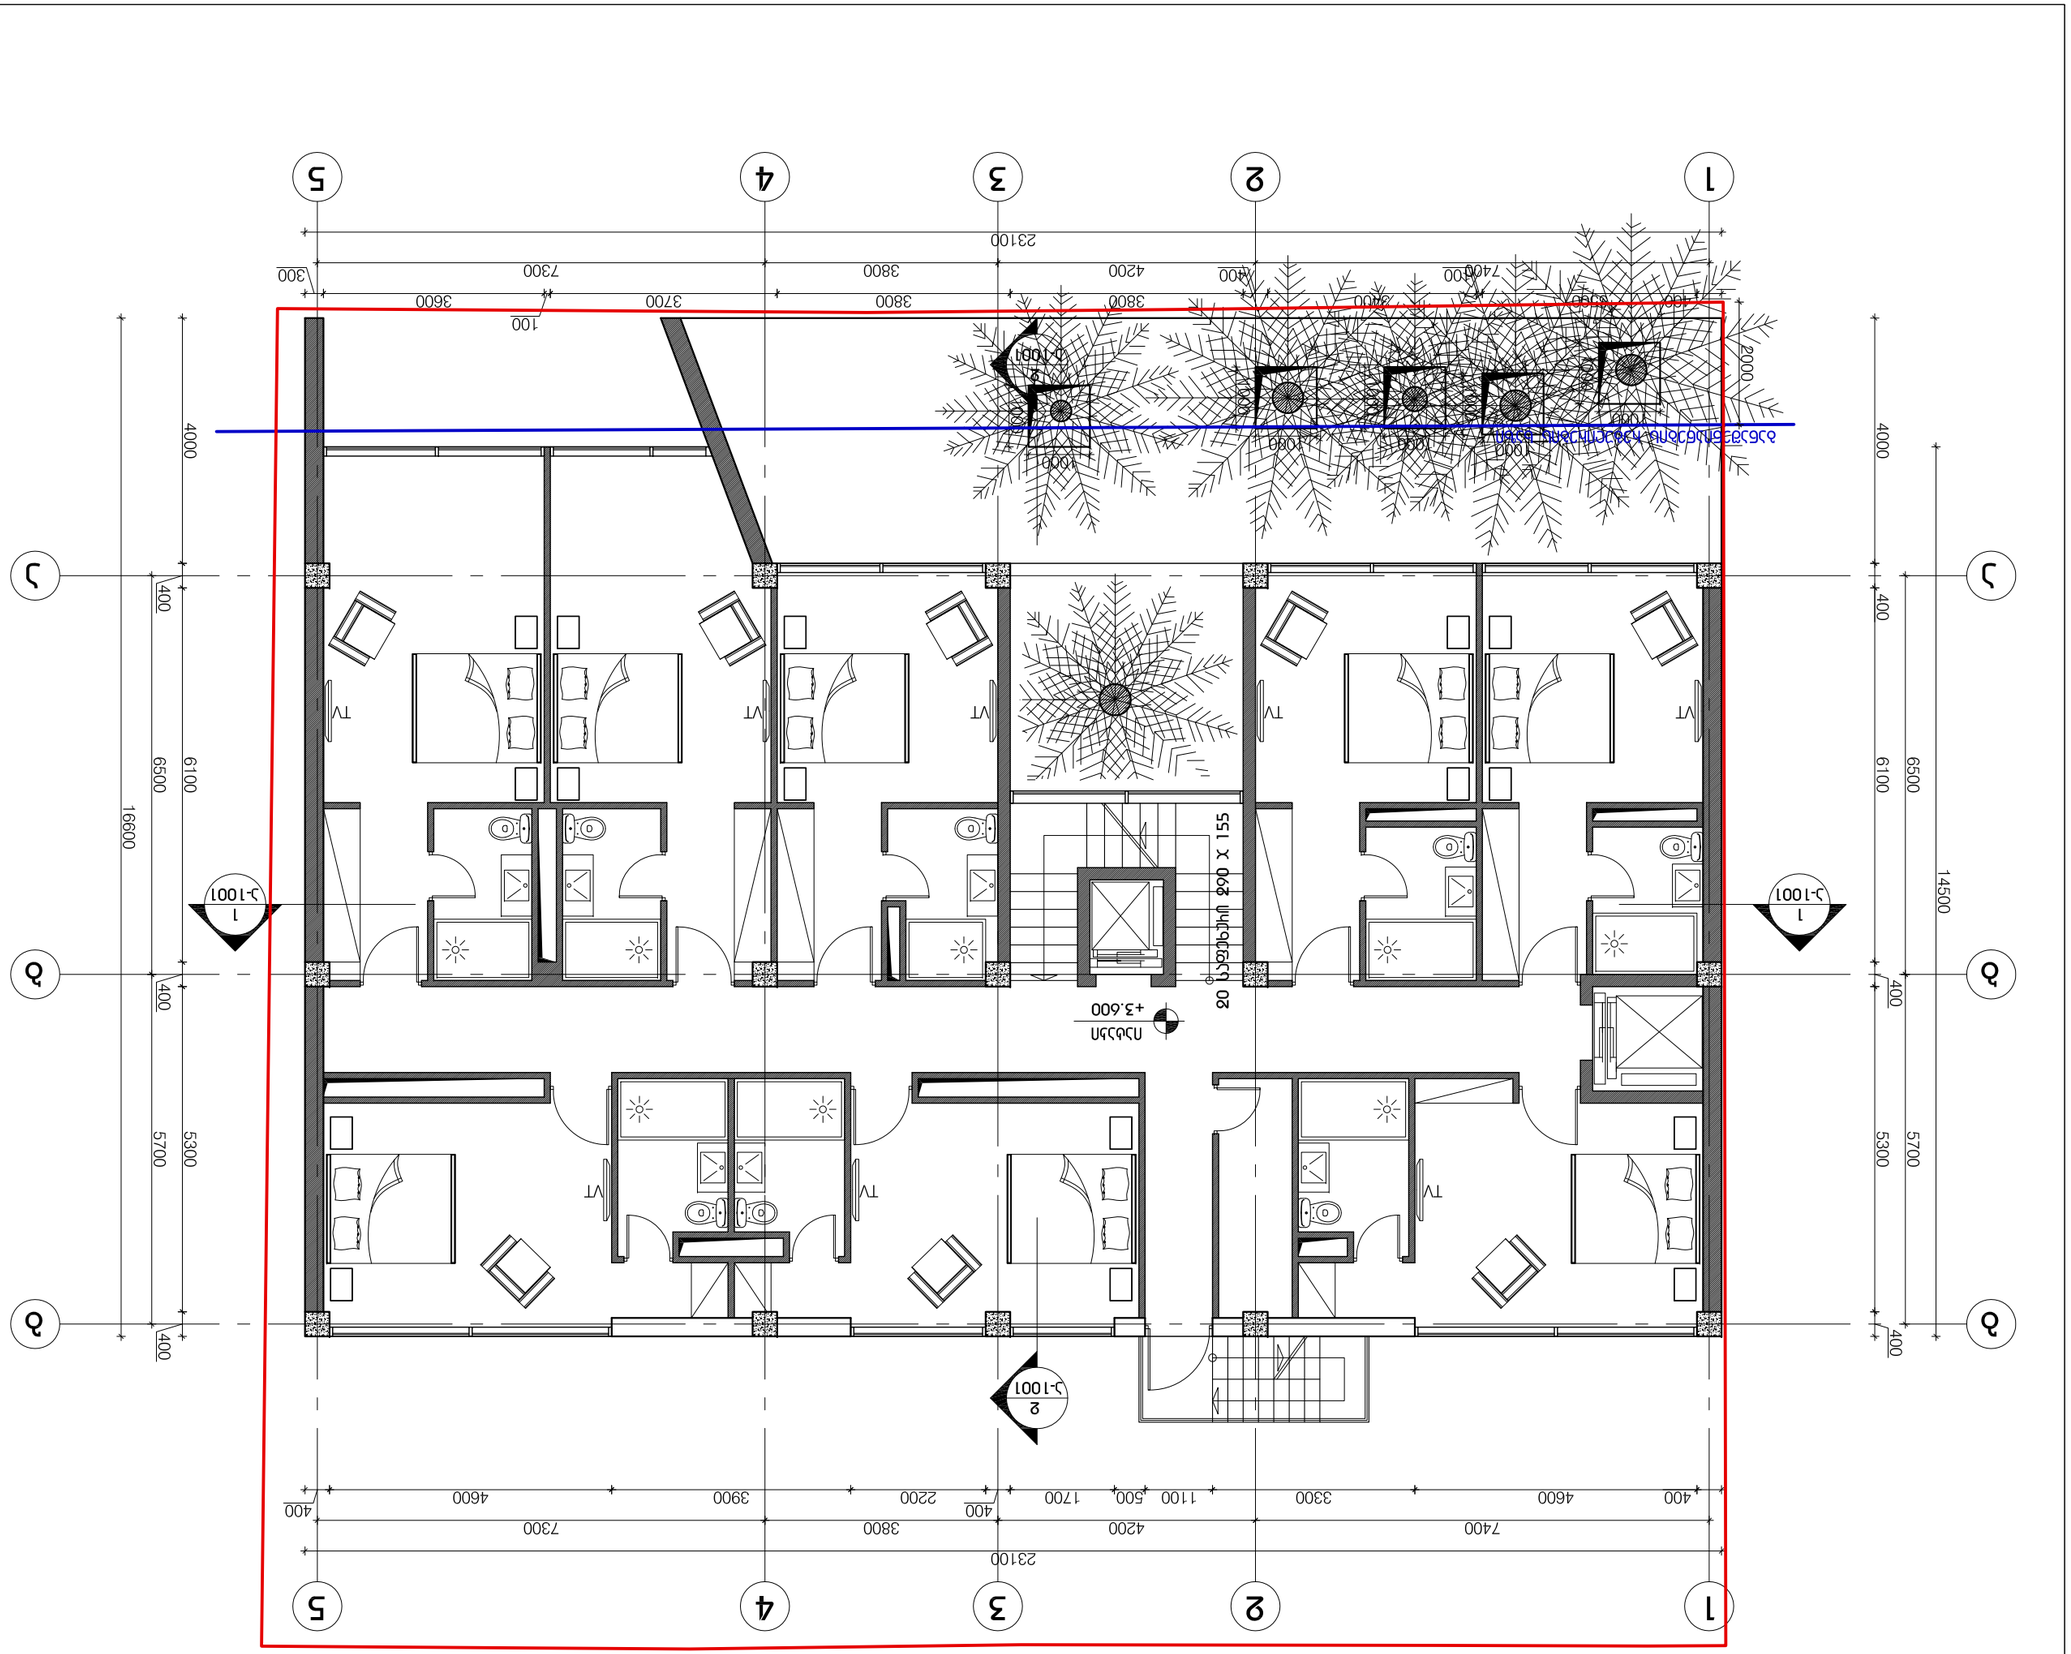
1
2
3
4
5
А
Б
23100
7400
4200
3800
7300
400
4600
3300
1100
500
1700
2200
3900
4600
400
16600
14500
6500
6100
5700
5300
400
2000
1000
1000
1

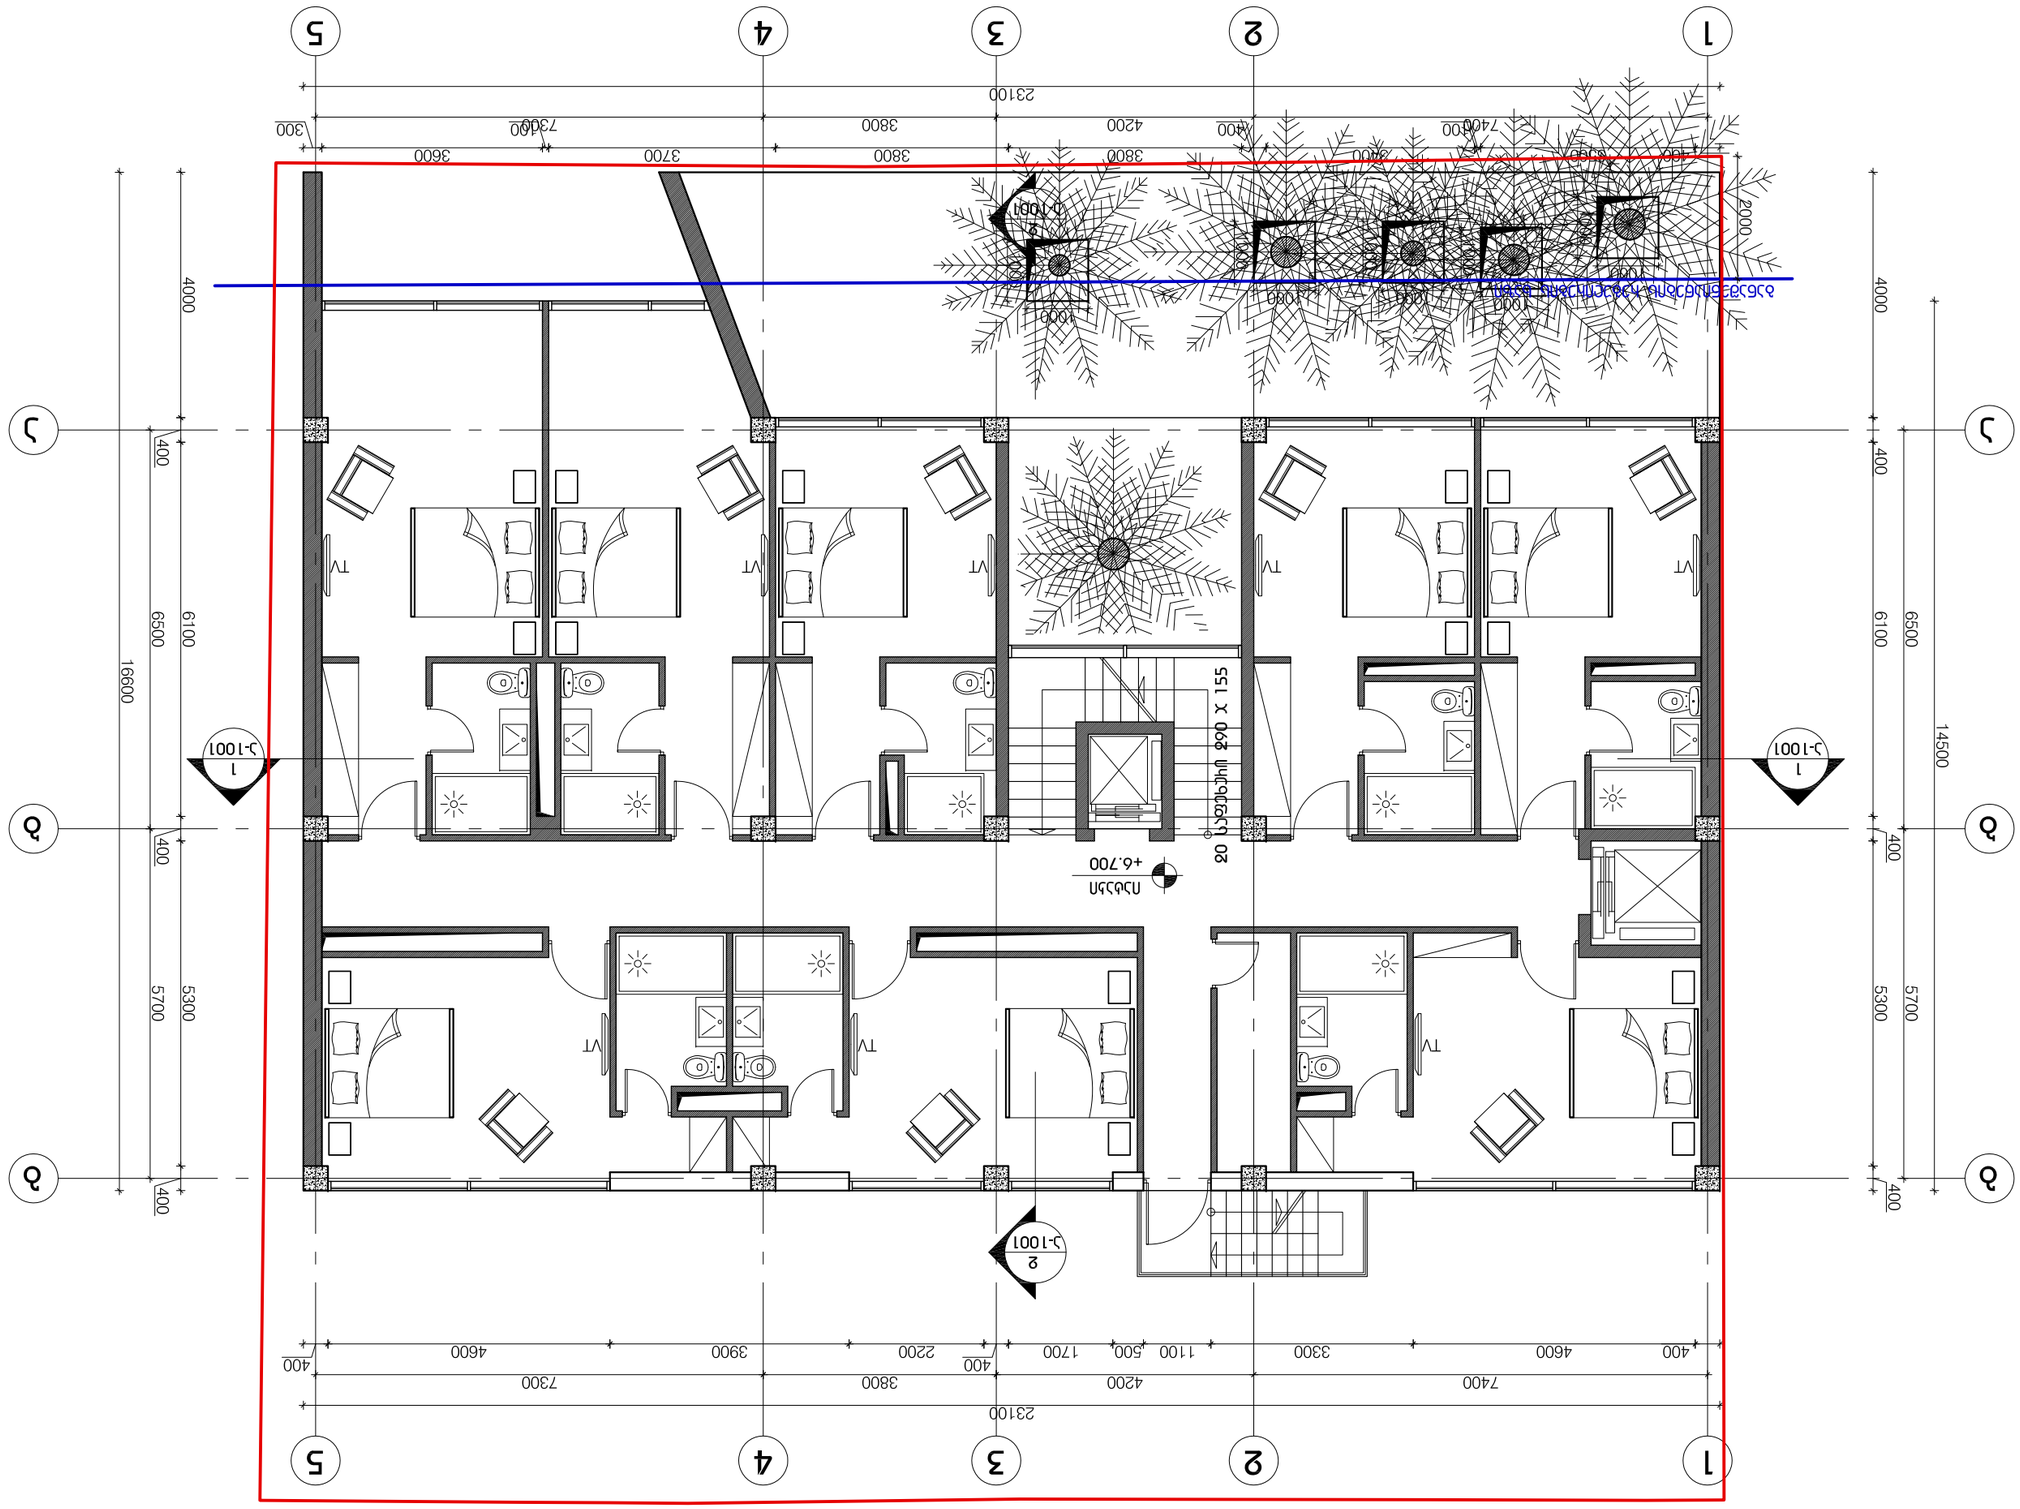

LABORATORY OF
ARCHITECTURE #3


























LABORATORY OF
ARCHITECTURE #3






LABORATORY OF
ARCHITECTURE #3

პროექტის დასახელება
სასტუმრო ხვამლის ქუჩაზე

ექსპლიკაცია

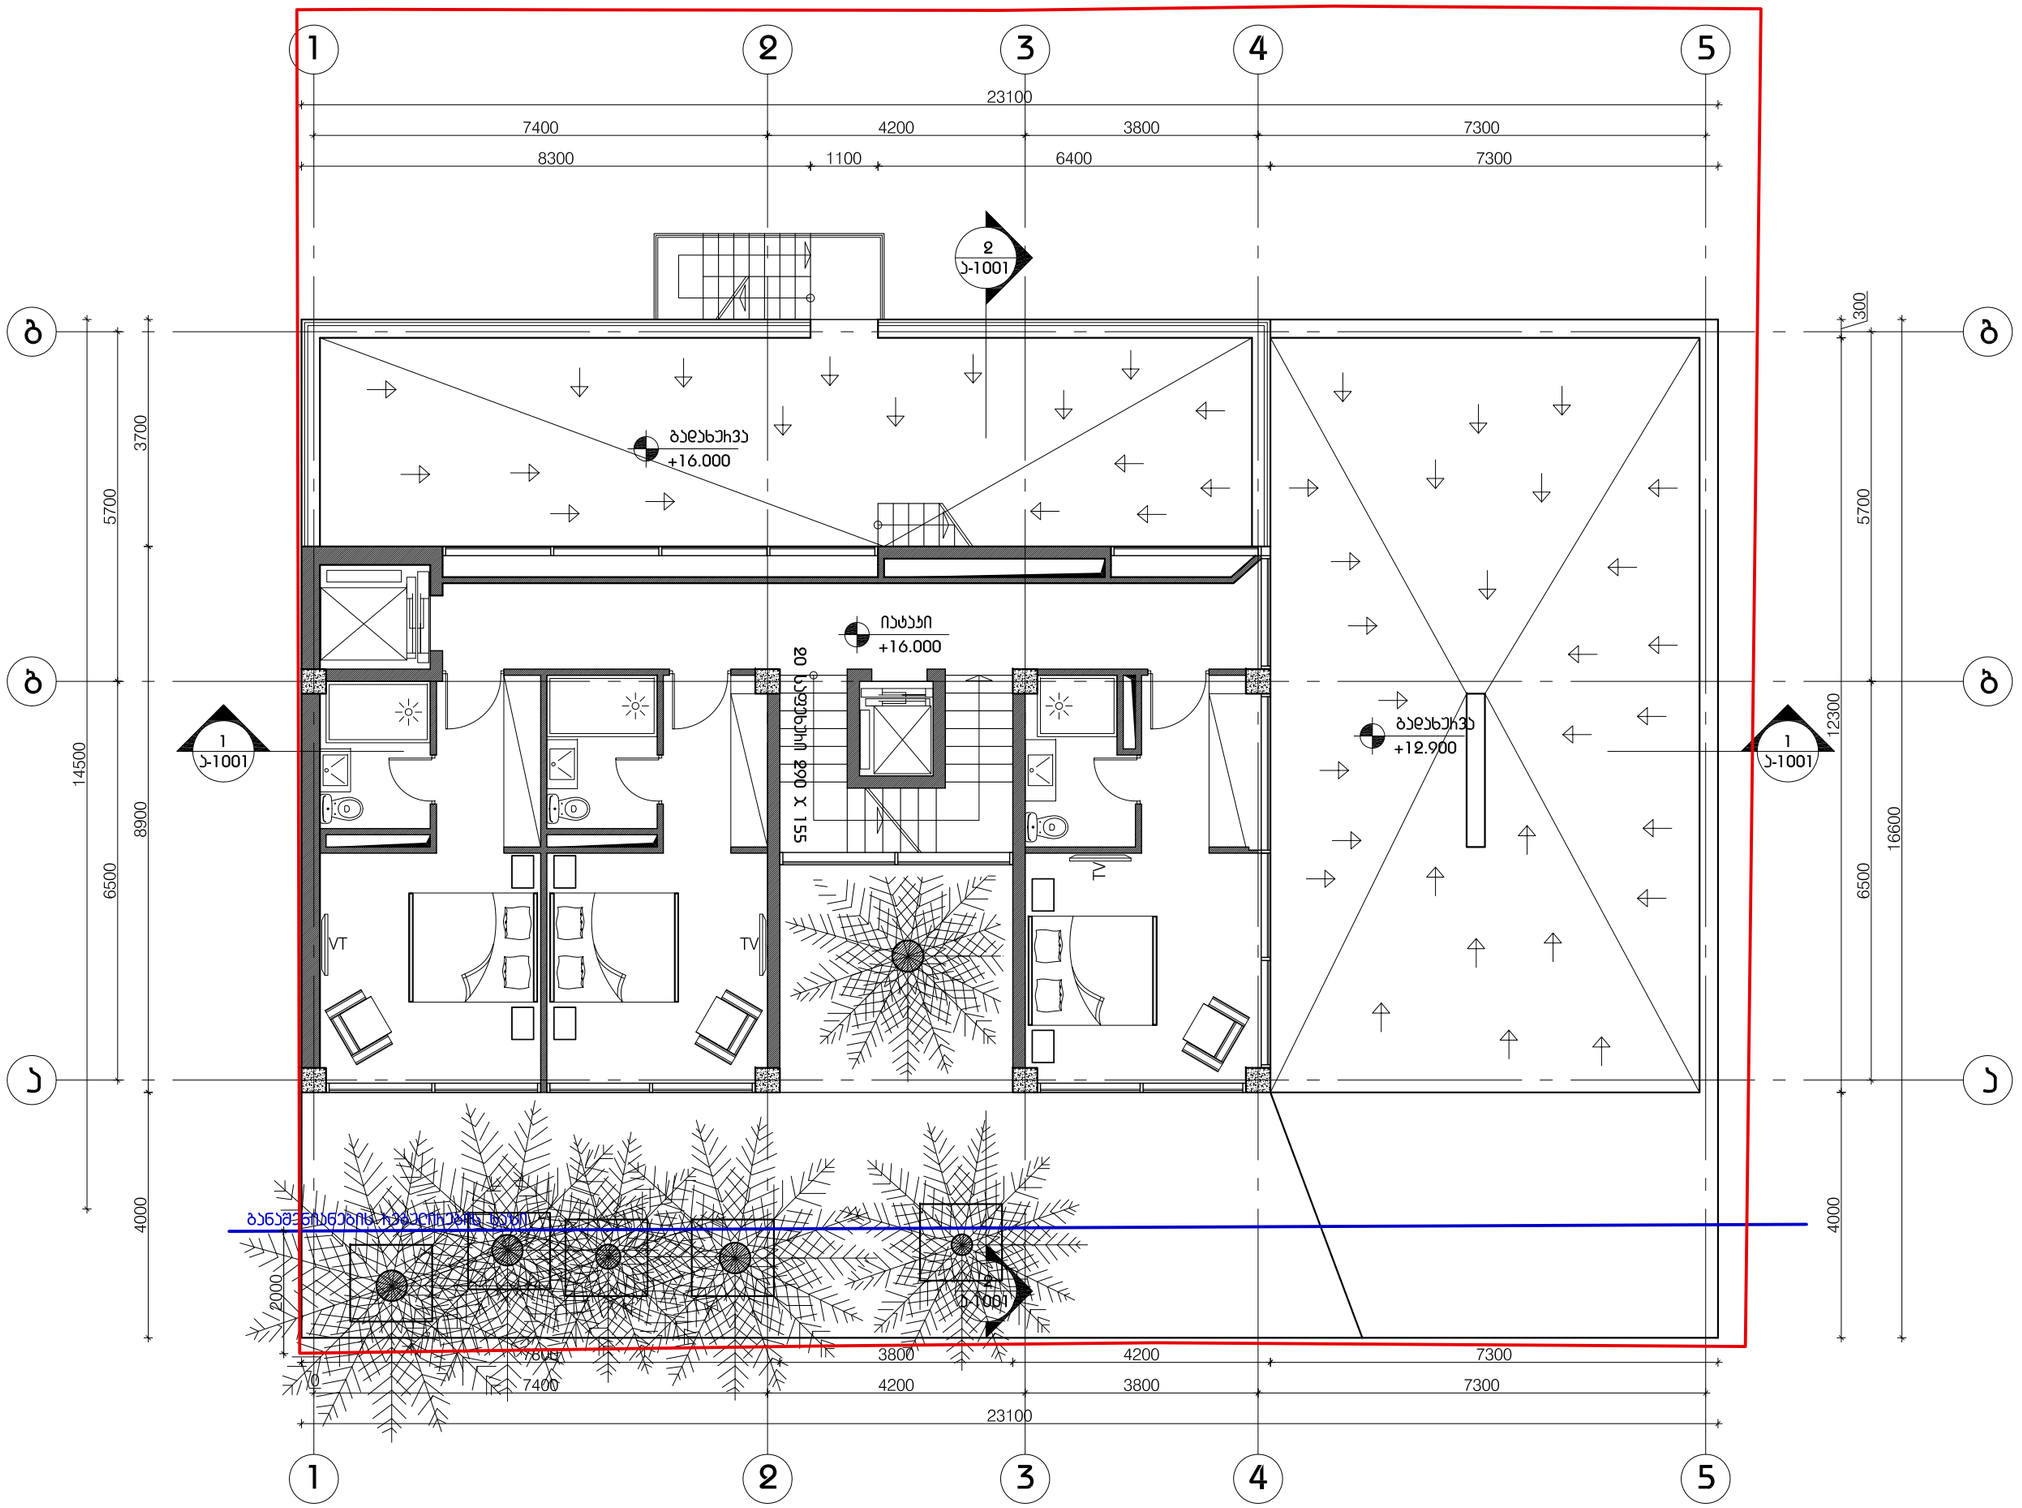

მონიშვნები და სიმბოლოები

ღობის ხაზი

იატაკი +3.300 — ნიშნული

1 / ა-1300 — ჭრილის აღნიშვნა ფურცლის ნომერი

პროექტის ფოტო

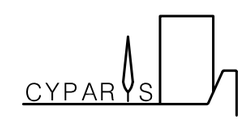

ნახაზის დასახელება
+5 სართულის გეგმა

მასშტაბი	1:100
მთ.არქიტექტორი	ე.მაფაქიძე
არქიტექტორი	ი.აბაშიძე

თარიღი 2013.11.26

ფურცელი

ა-106

გვ.რაოდ.	გვერდი
000	000

LABORATORY OF
ARCHITECTURE #3




















LABORATORY OF
ARCHITECTURE #3

პროექტის დასახელება
სასტუმრო ხვამლის ქუჩაზე

ექსპლიკაცია

მენიშვნები და სიმბოლოები

ღობის ხაზი

იატაკი +3.300 — ნიშნული

1 / ა-1300 — ჭრილის აღნიშვნა / ფურცლის ნომერი

პროექტის ფოტო

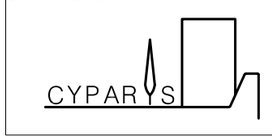

ნახაზის დასახელება
+8 სართულის გეგმა

მასშტაბი	1:100
მთ.არქიტექტორი	ე.მაფაქიძე
არქიტექტორი	ი.აბაშიძე

თარიღი 2013.11.26

ფურცელი

ა-109

გვ.რაოდ.	გვეხდი
000	000

LABORATORY OF
ARCHITECTURE #3













