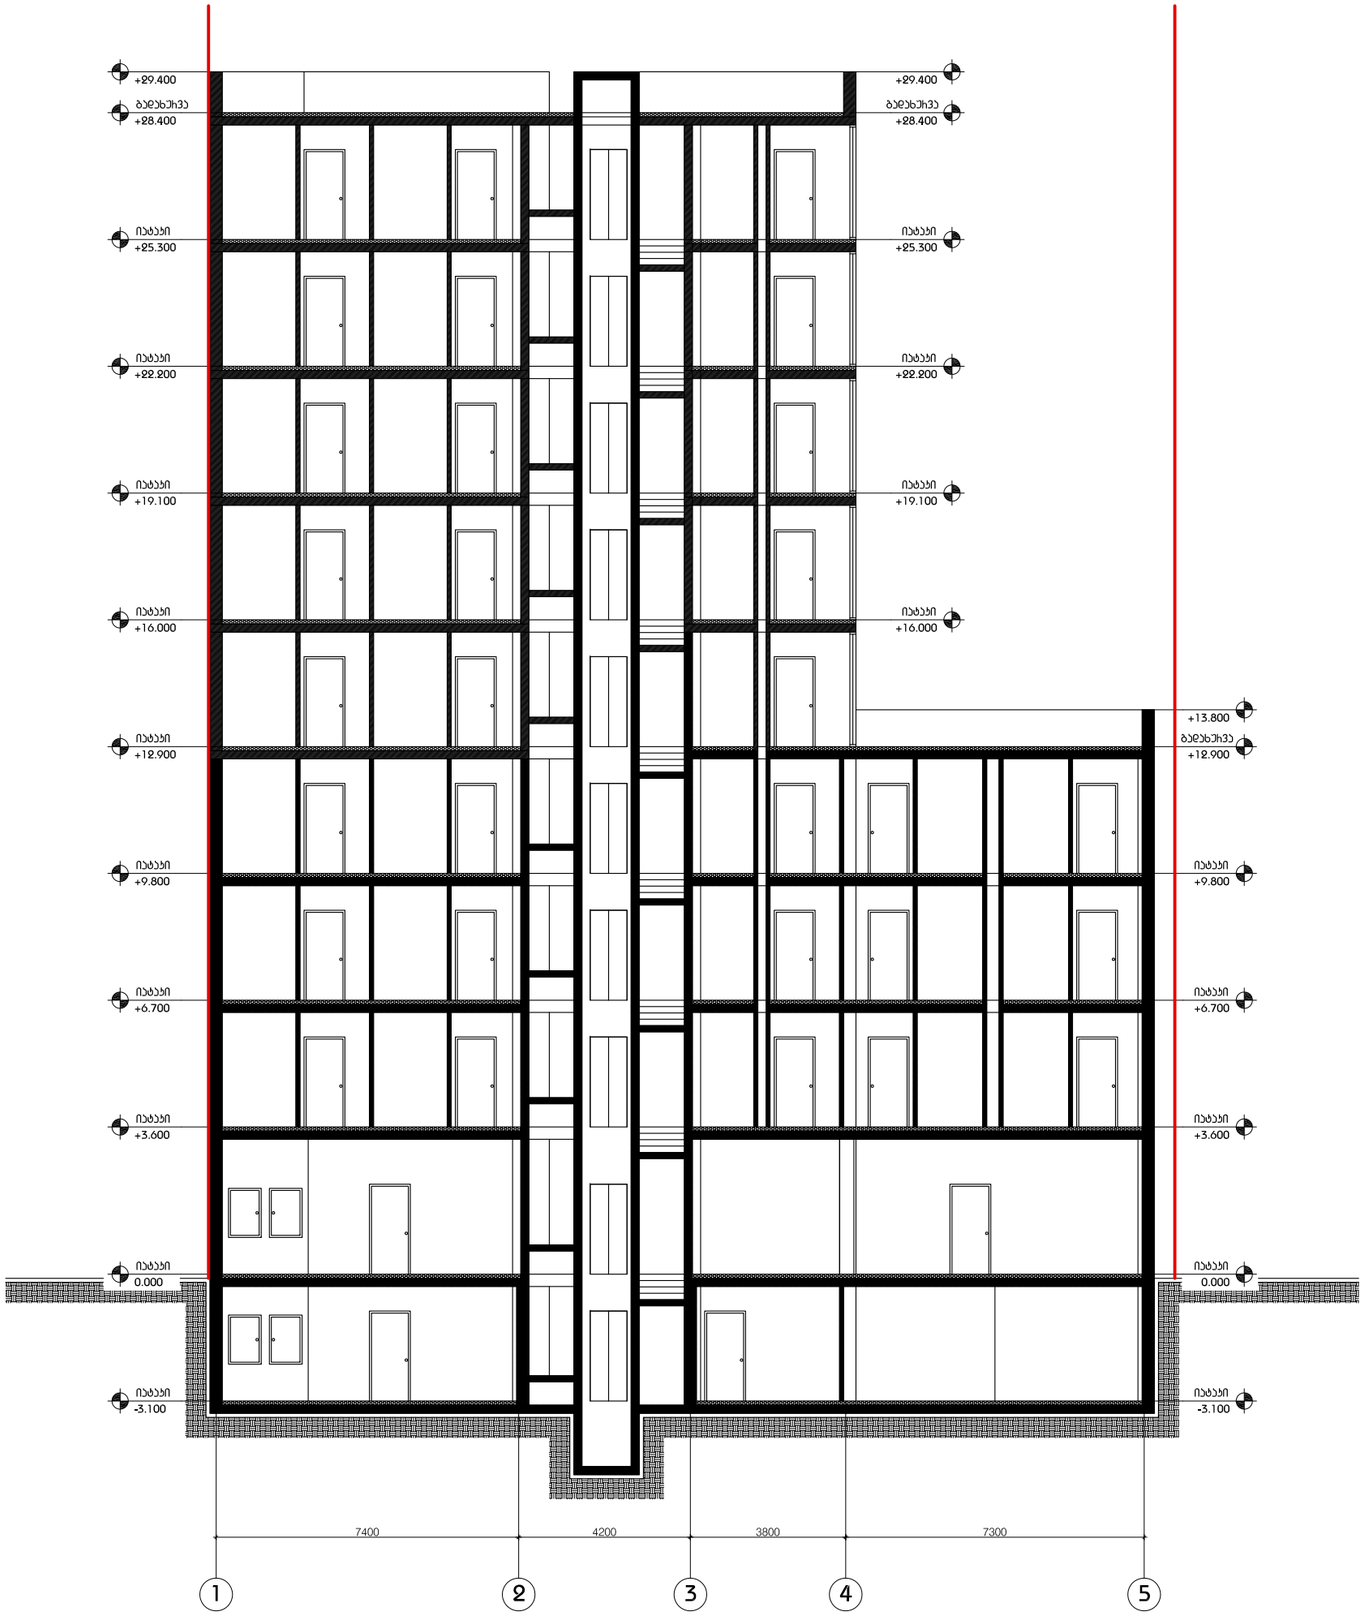

LABORATORY OF ARCHITECTURE #3

ჰროექტის დასახელება
სასტუმრო ხვამლის ქუჩაზე

ექსპლიკასია

შენიშვნები და სიმბოლოები

1
ა
ლეჩძის ხაზი

იატაჯი
+3.300
ნიშნული

1
ა-1300
ჭრილის აღნიშვნა
ფუჩსლის ნომერი

ჰროექტის ფოტო

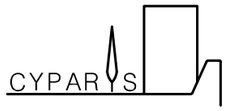

ნახაზის დასახელება
ჭრილი 1-1

მასშტაბი	1:150
მთ.არქიტექტორი	დ.შაფაქიძე
არქიტექტორი	ი.აბაშიძე

თარიღი 2013.11.26	ფუჩსელი
ბვ.რაოდ. 000 / ბვეჩდი 000	ა-1000

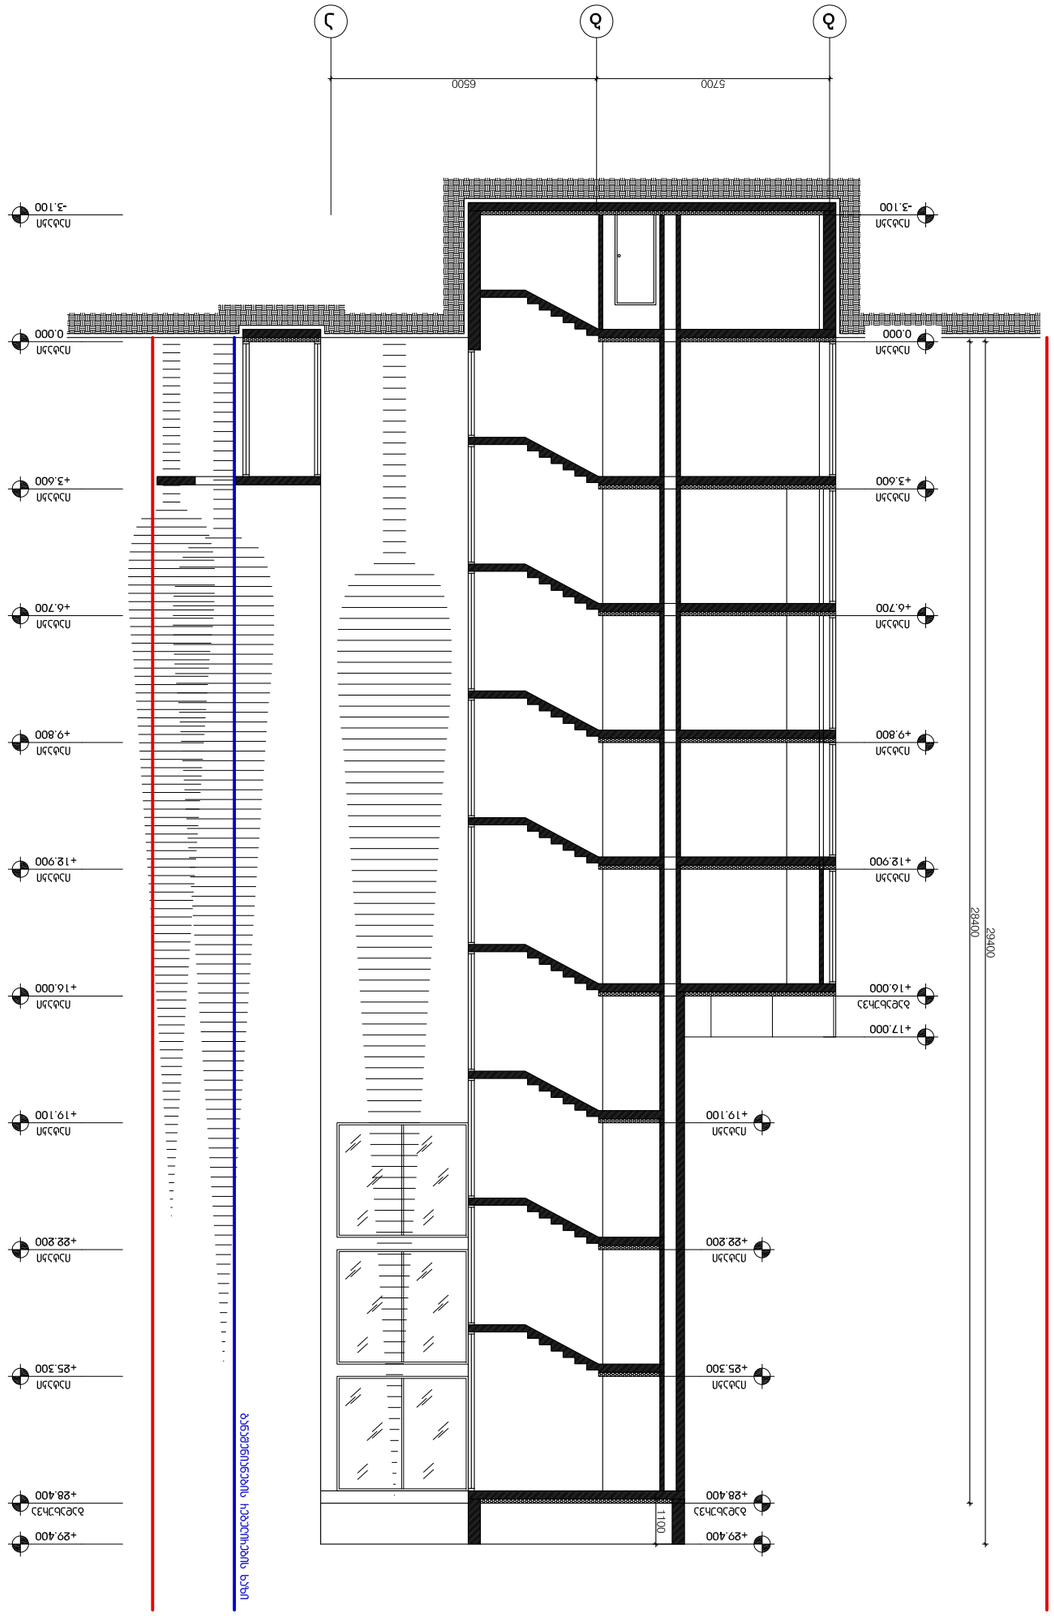












