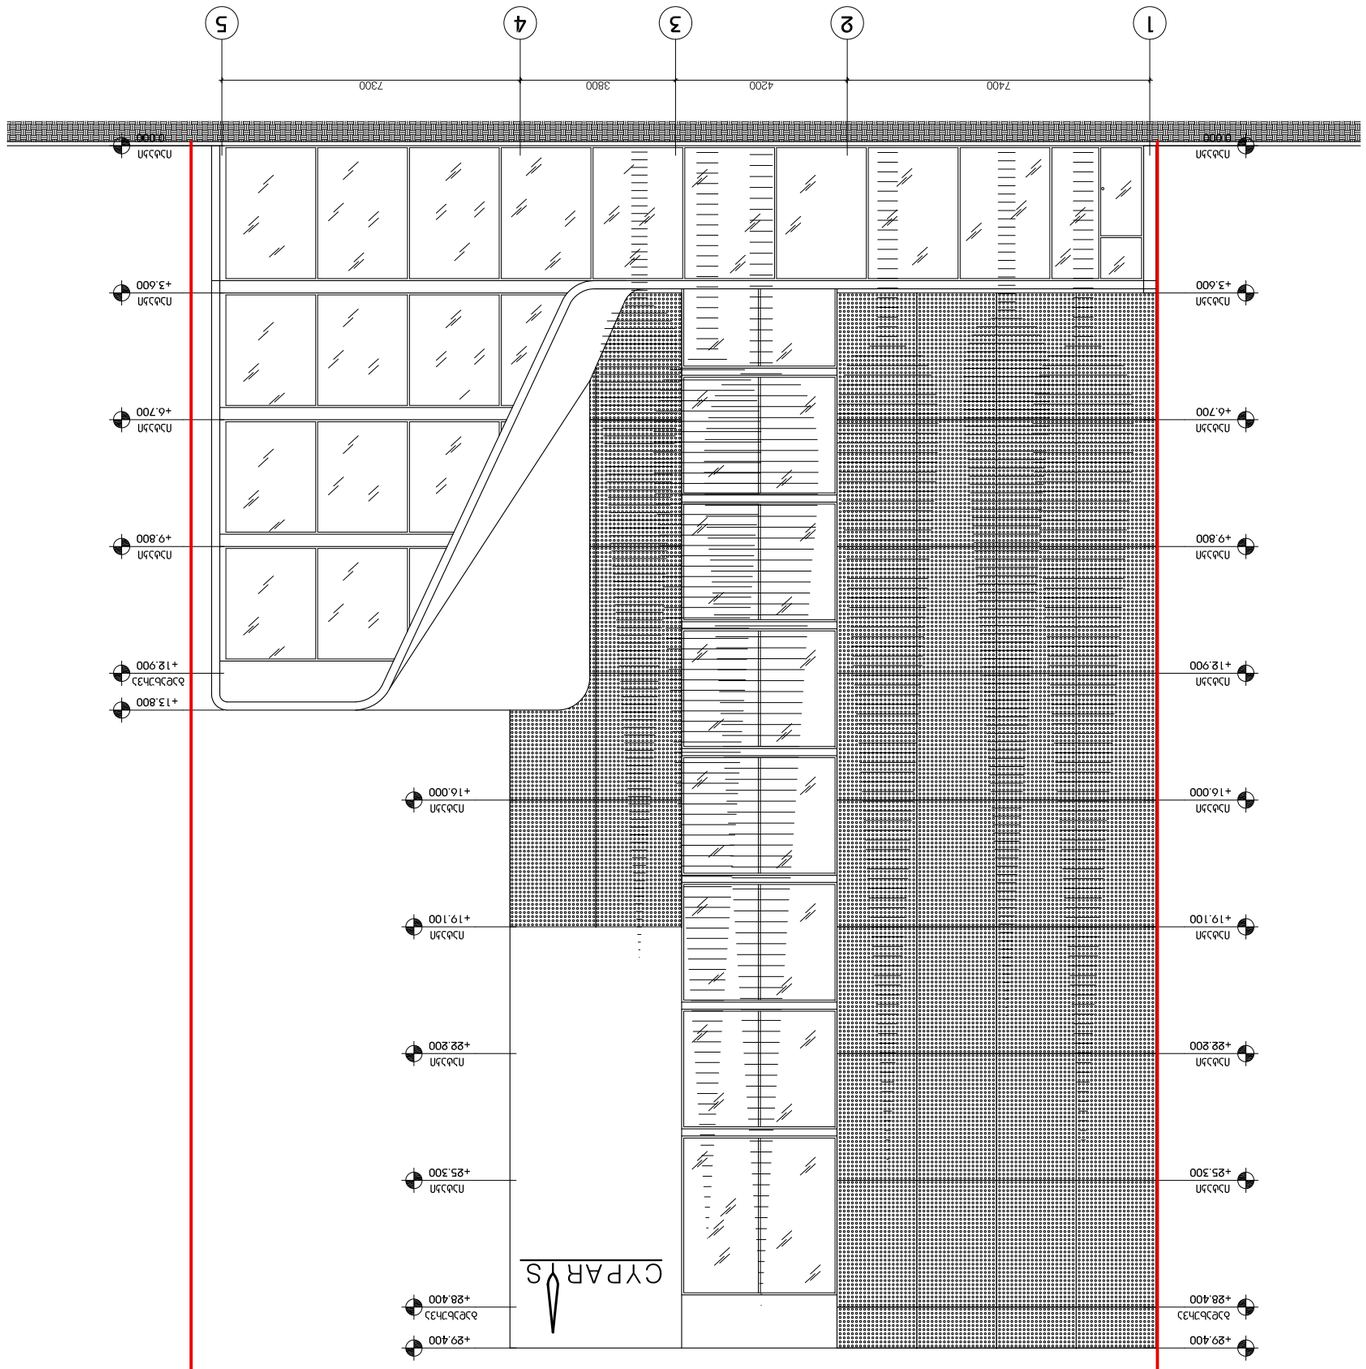

LABORATORY OF
ARCHITECTURE #3



















































































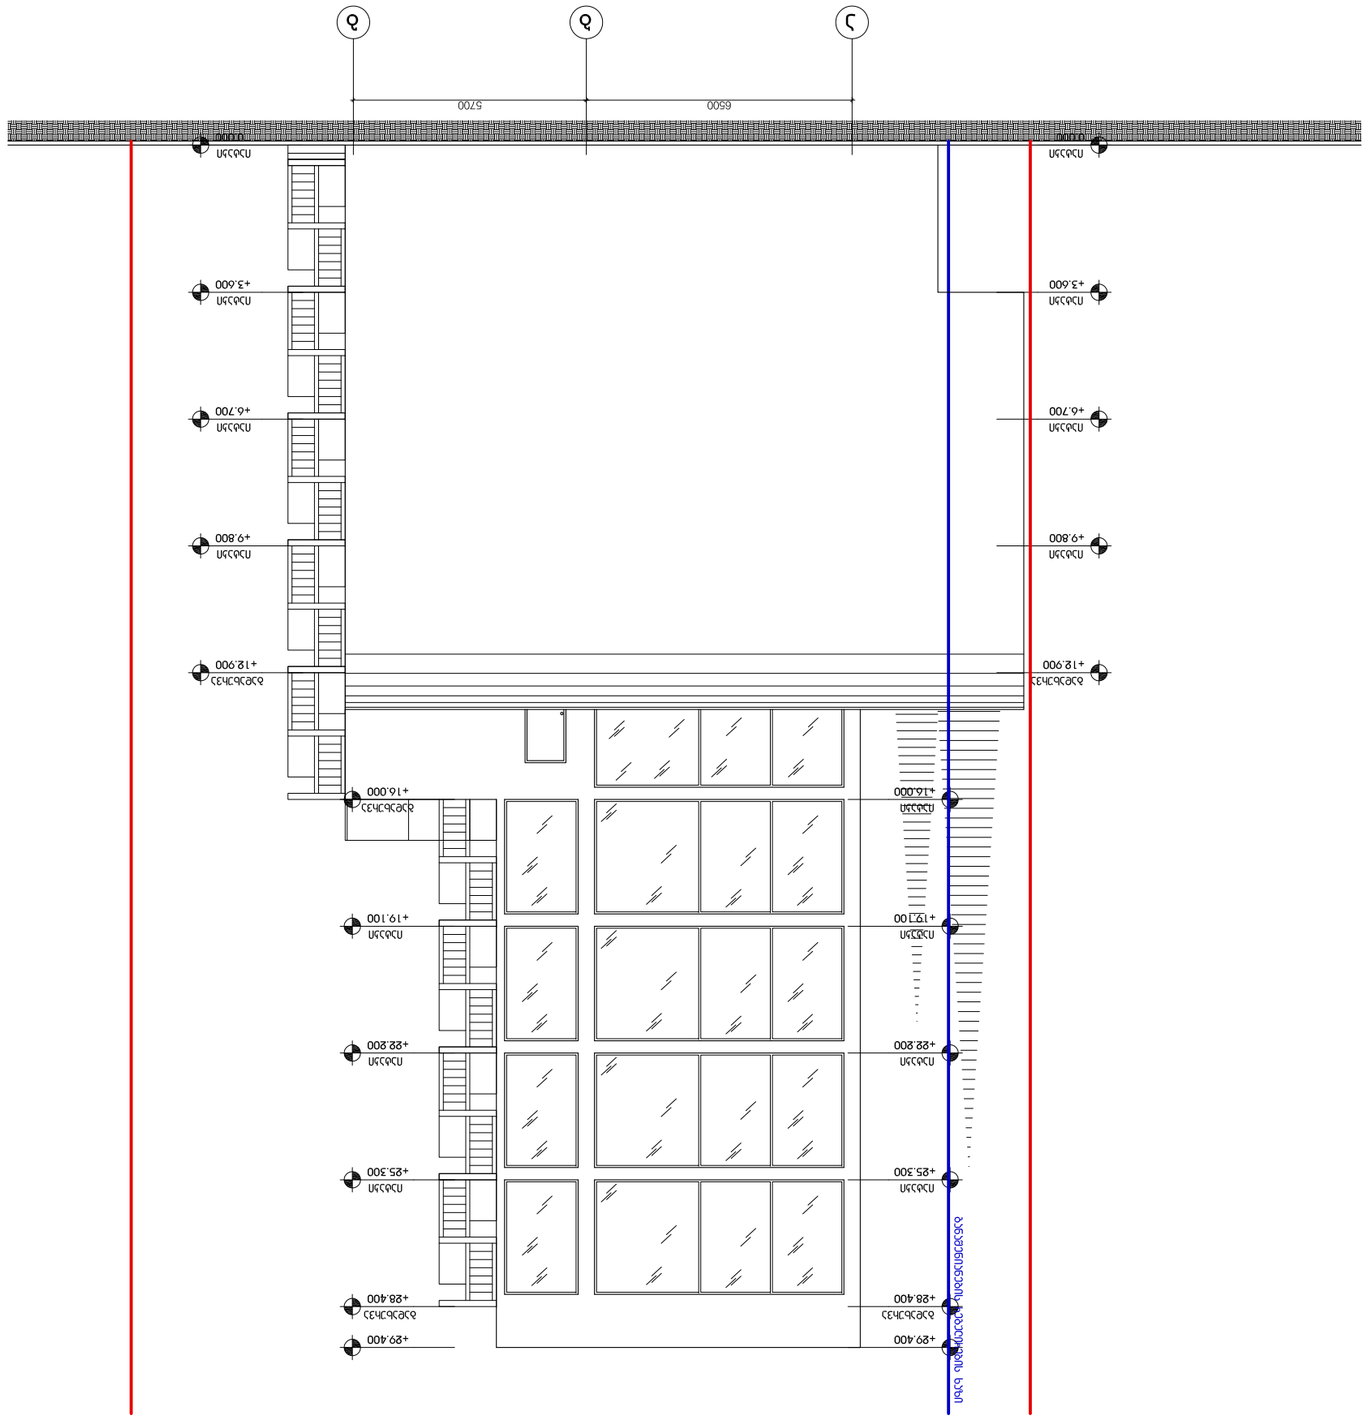













LABORATORY OF
ARCHITECTURE #3

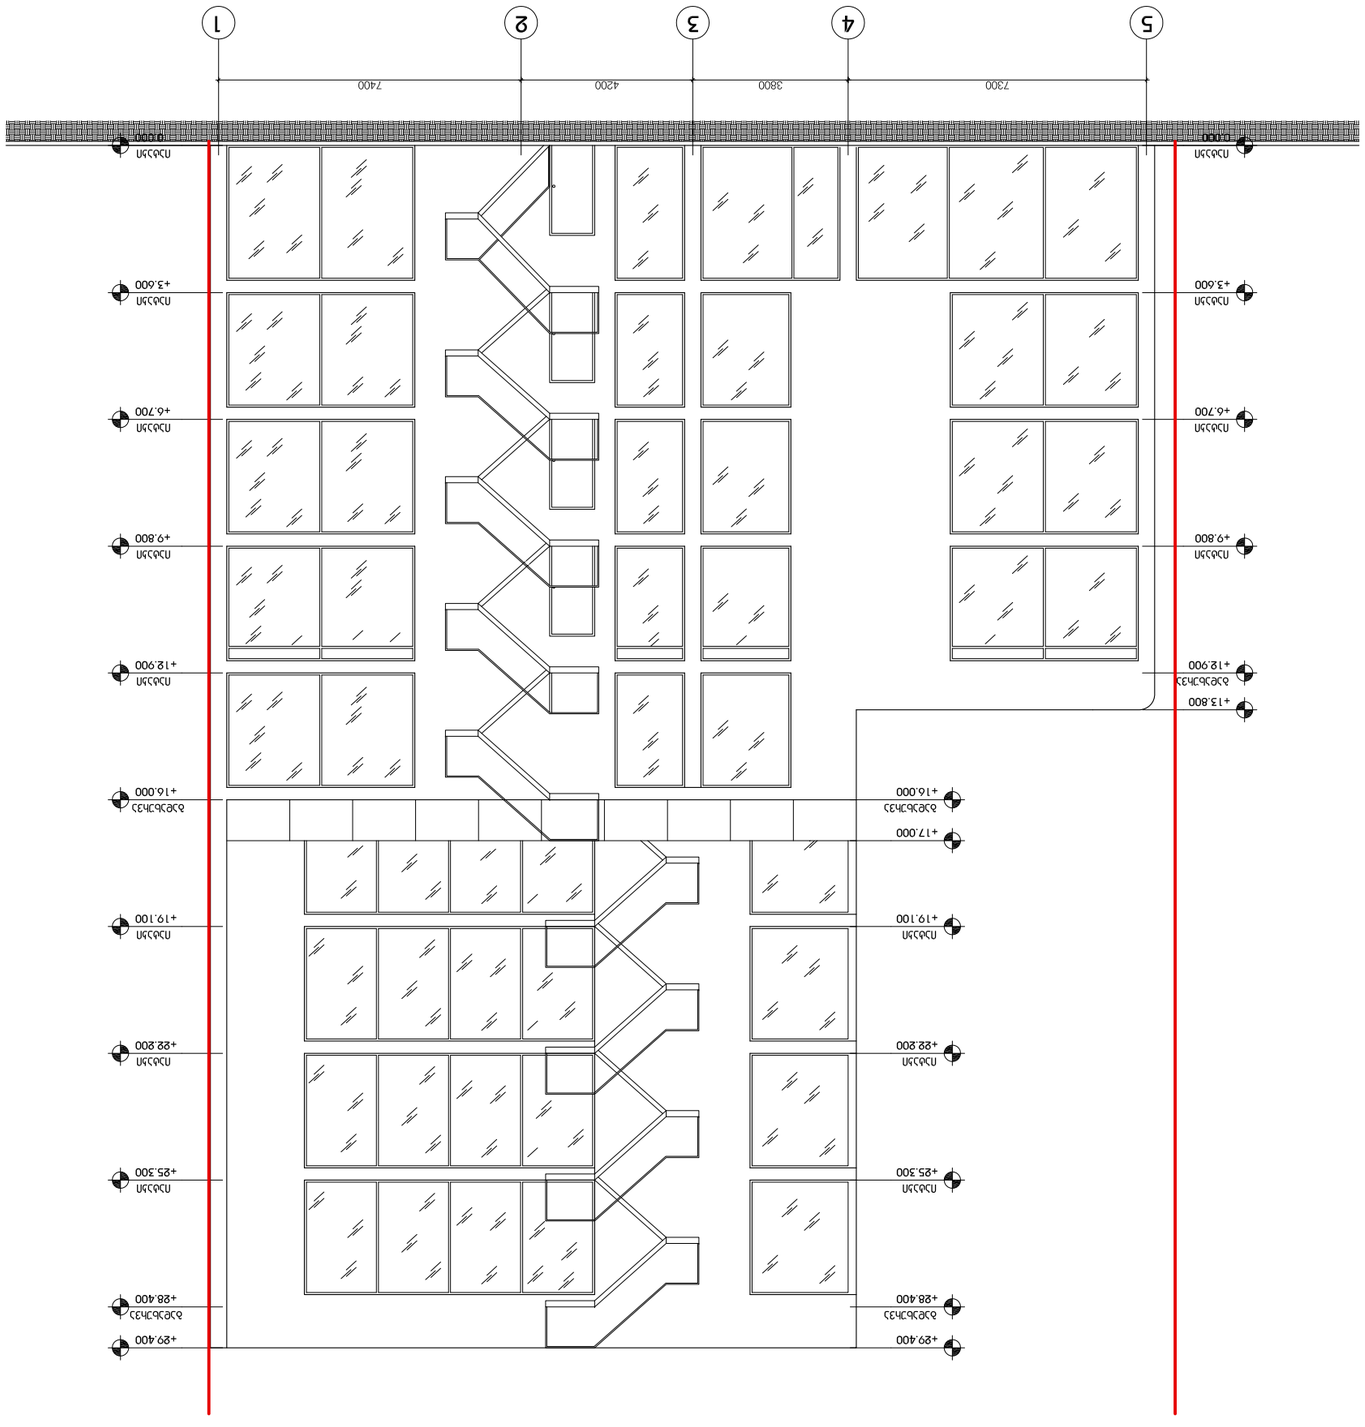

LABORATORY OF
ARCHITECTURE #3








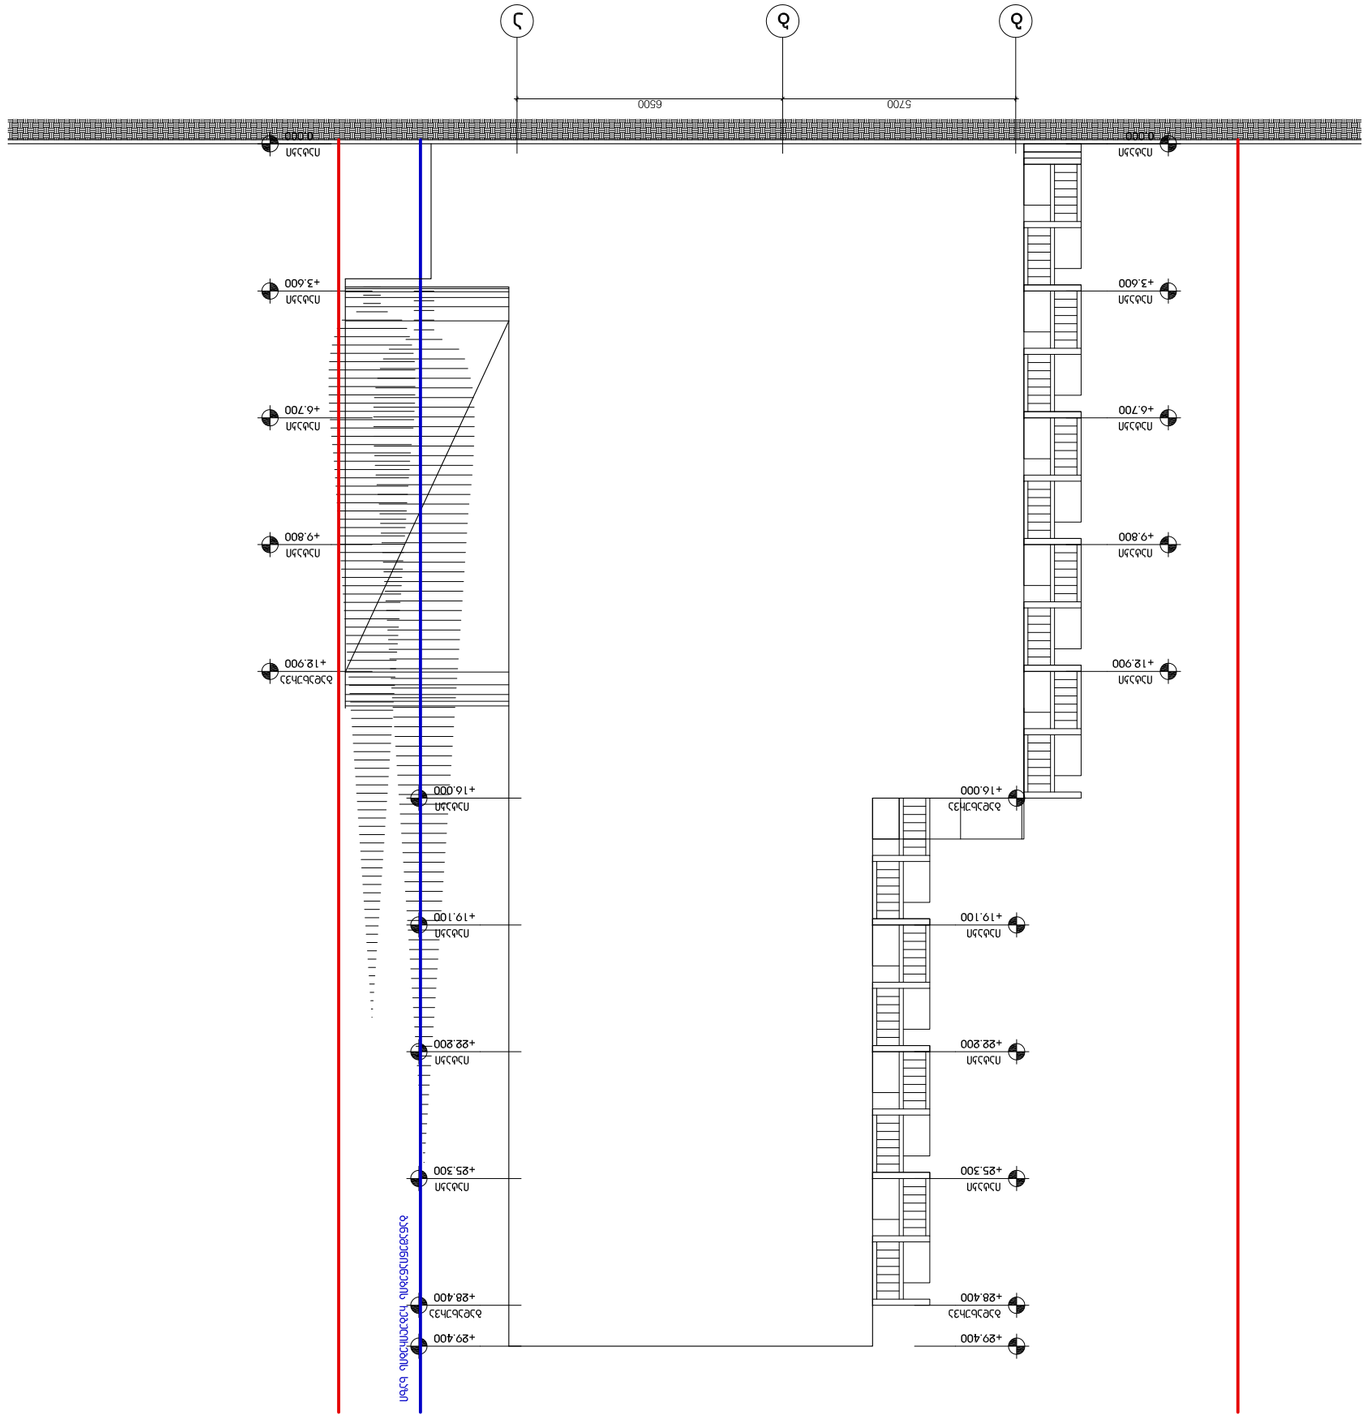

შპს. „ბაზისი“	
არქიტექტორი	ნ.ბაგრატიონი