999

±0.00

+4.38 +3.45 +3.00

a b

საკადასტრო საზღვარი

შპს malxaz პაიჭაძე

მ. პაიჭაძე მ. პაიჭაძე მ. პაიჭაძე

დირექტორი

ავტორი შეასრულა შპს "ლალა"-ს შერეული ფუნქციის შებნობა-ნაგებობა

(სავაჭრო და საოფისე)

წელი

2014

m-bi

1:100

ჭრილი

s/k 417873126

ჭრილი 1-1 მ 1:100

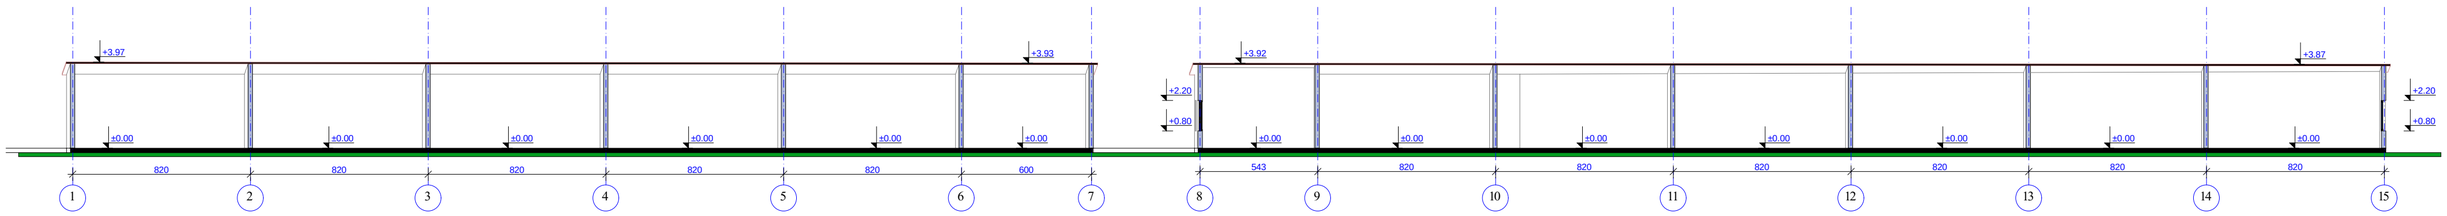

±0.00

+3.97

±0.00 ±0.00 ±0.00 ±0.00 ±0.00

+3.93

±0.00 ±0.00 ±0.00 ±0.00 ±0.00 ±0.00 ±0.00

+3.92 +3.87

+0.80

+2.20 +0.80

+2.20

820 820 820 820 820 600 543 820 820 820 820 820 820 1 2 3 4 5 6 7 8 9 10 11 12 13 14 15

შპს malxaz პაიჭაძე

მ. პაიჭაძე მ. პაიჭაძე მ. პაიჭაძე

დირექტორი

ავტორი შეასრულა შპს "ლალა"-ს შერეული ფუნქციის შებნობა-ნაგებობა

(სავაჭრო და საოფისე)

წელი

2014

m-bi

1:100

ჭრილი

s/k 417873126

ჭრილი 2-2 მ 1:100