სიმაღლის განსაზღვრის სქემა მ 1:200

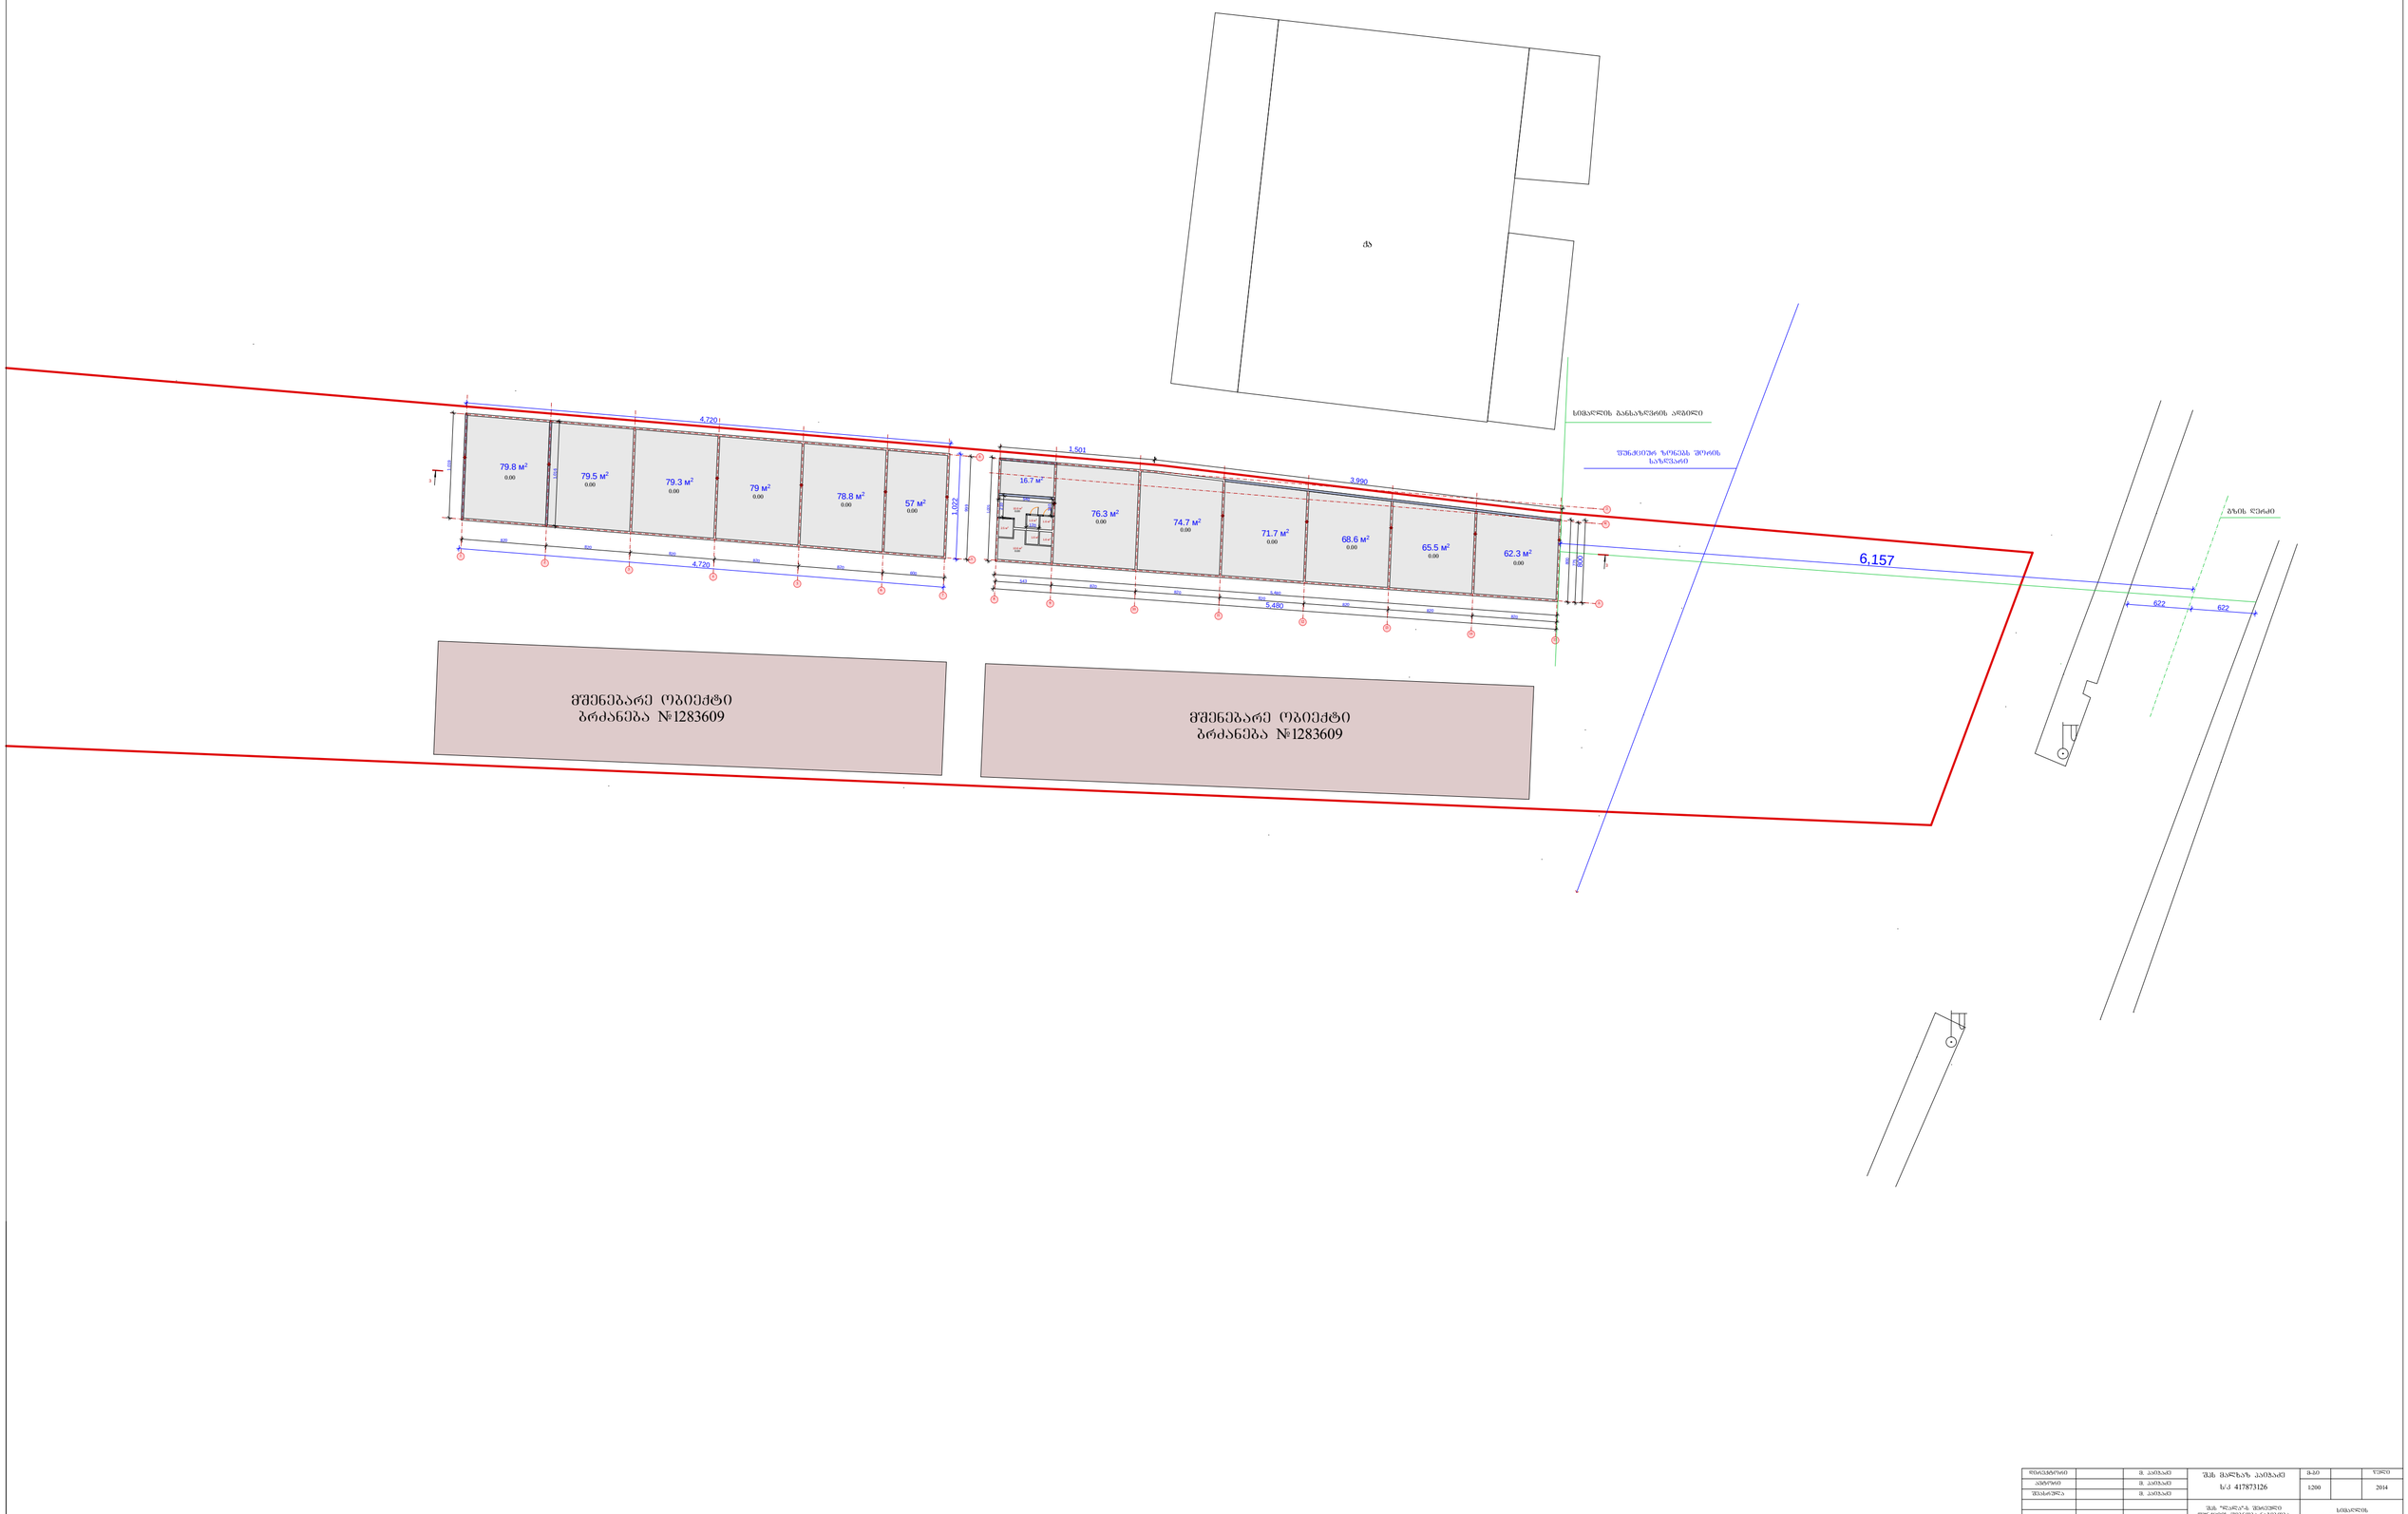

შემსრულებელი		ს. კაპანაძე	შპს მარნეული კაპანაძე	ს-20		ვერტი
პასუხისმგ.		ს. კაპანაძე	ს/ქ 417873126	1:200		2014
შემამოწმ.		ს. კაპანაძე				
			შპს "ლანდ-ა-შენიერი" შენობების შემაფასებელი კომპანია (სარეგისტრაციო № საერთიშ.)	სიმაღლის განსაზღვრის სქემა		

სიმაღლის განსაზღვრის სქემა მ 1:200

15,392

სიმაღლის განსაზღვრის ხაზი

სიმაღლის განსაზღვრის კრებული

წვიმიანი ზონის შრის საანგარიშო

საანგარიშო საზღვარი

H=L/0.4=6157/0.4=15392.5m

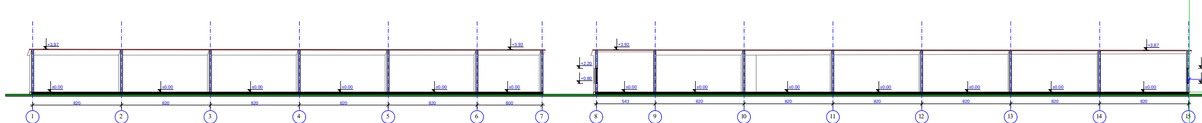

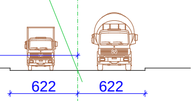

შემსრულებელი		ი. კობახიძე	შპს მარხაზ პაიპაძე	მ-ბი	წელი
ხელმძღვანელი		ი. კობახიძე	ს/ქ 417873126	1:200	2014
შემოწმებულა		ი. კობახიძე			
			შპს "ჩქარი-ა ჯორჯიის შემაერთებელი ჰიდროტექნიკური ნაგებობების (სანაპიროს დაც ხაოსების)	სიმაღლის განსაზღვრის სქემა	