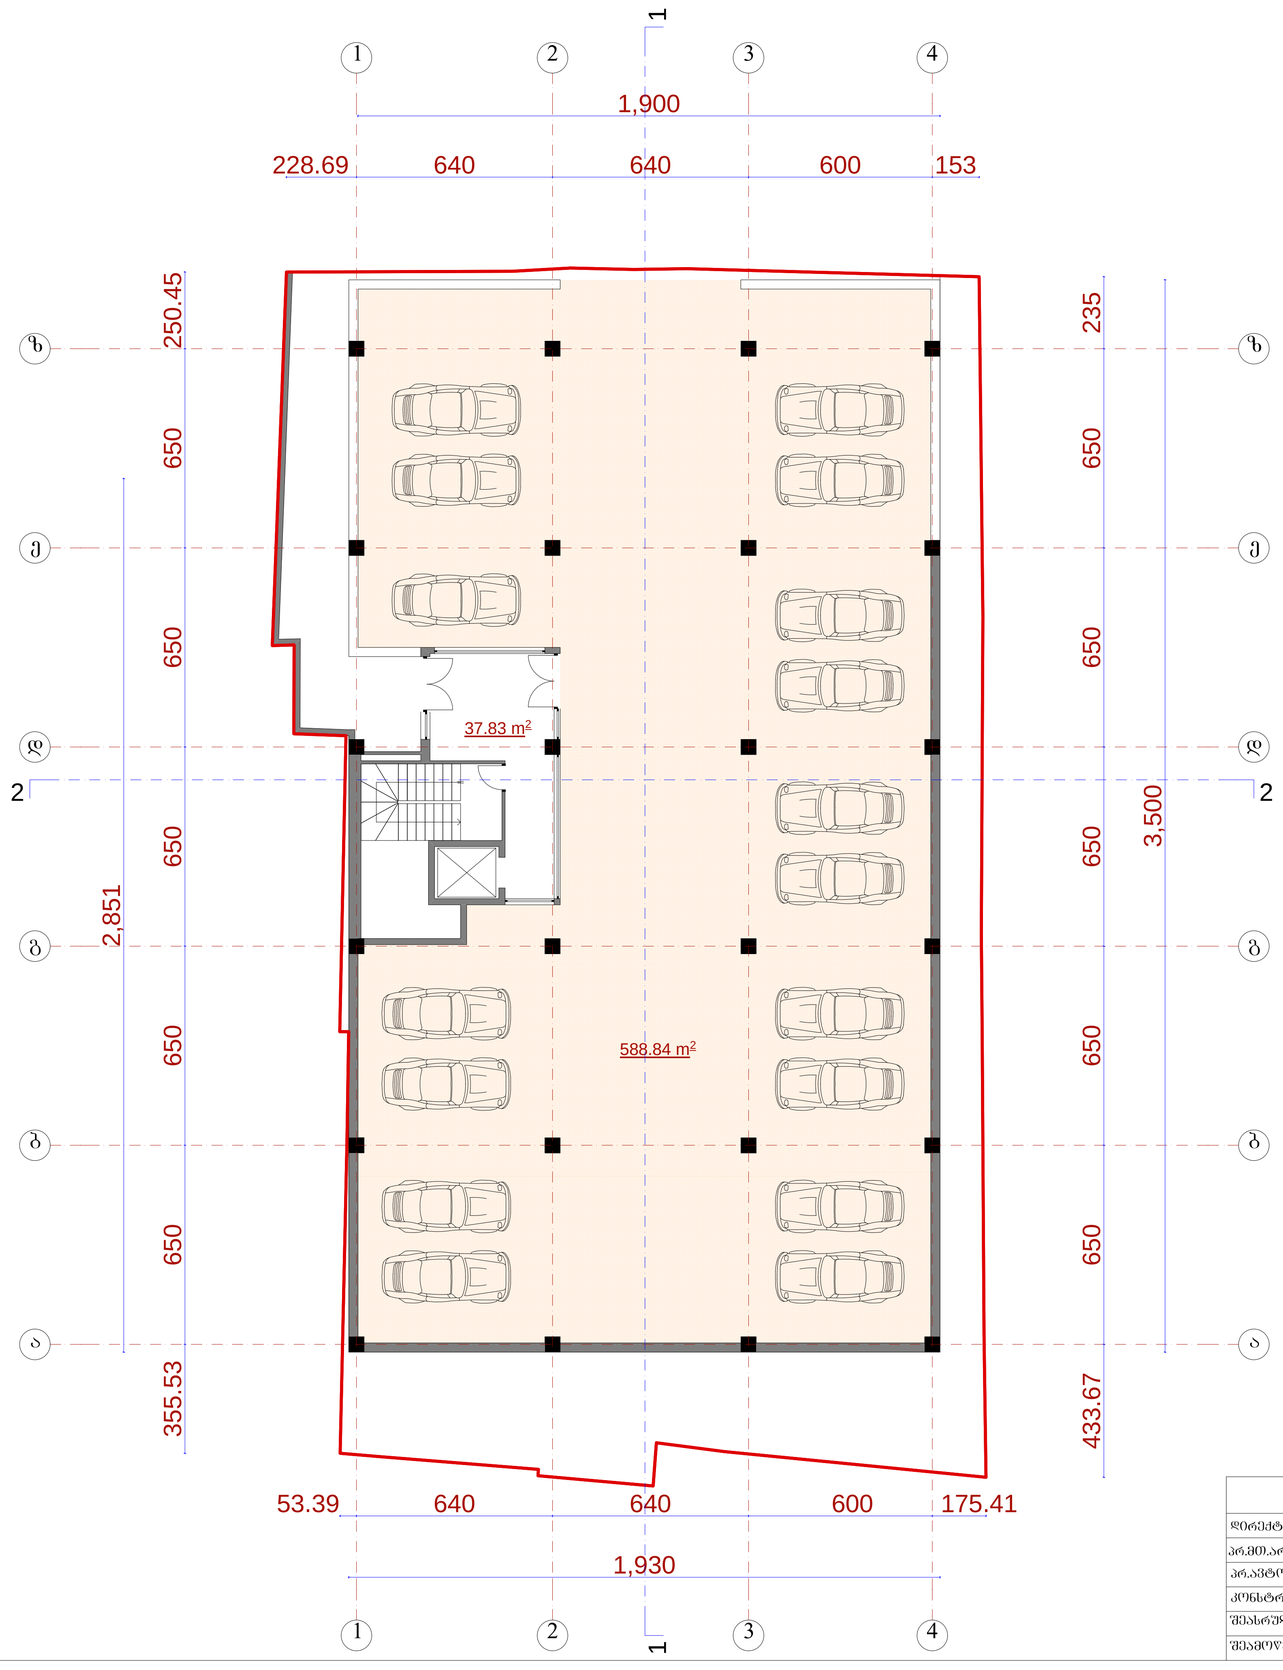

გეგმა -6.00 ნიშნულზე მ.: 1:100

	შ.პ.ს. „ ამფიონი"				
დირექტორი		მ.ხახაიძე	მრავალბინიანი საცხოვრებელი სახლი ქ. თბილისი შმიდტის ქ. №22, ბაირამლას ქ. №24		
არ.მთ.არქიტ		ნ.სვანიძე			
არ.ავტორი		ნ.სვანიძე			
კონსტრუქტ.		გ.შერგელაშვილი	მ 1:100	სტადიაშიფრი	შეფარდ.
შესრულა		მ.აბაიშვილი	გეგმა -6.00 ნიშნულზე	არ.	
შეამოწმა		მ.ხახაიძე		დაკვეთა №	

გეგმა -3.00 ნიშნულზე მ.: 1:100



	შ.პ.ს. „ ამფიონი"				
დირექტორი		მ.ხახაიძე	მრავალბინიანი საცხოვრებელი სახლი ქ. თბილისი შმიდტის ქ. №22, ბაშრამლას ქ. №24		
არ.მთ.არქიტ		ნ.სვანიძე			
არ.ავტორი		ნ.სვანიძე			
კონსტრუქტ.		გ.შერგელაშვილი	მ 1:100	სტადიაშიფრი	შეოცარ.
შესრულა		მ.აბაიშვილი	გეგმა -3.00 ნიშნულზე	არ.	
შეამოწმა		მ.ხახაიძე		დაჯგუფა №	

გეგმა 0.00 ნიშნულზე მ.: 1:100



	შ.პ.ს. „ ამფიონი"				
დირექტორი		მ.ხახაიძე	მრავალბინიანი საცხოვრებელი სახლი ქ. თბილისი შმიდტის ქ. №22, ბაშრამლას ქ. №24		
არ.მთ.არქიტ		ნ.სვანიძე			
არ.ავტორი		ნ.სვანიძე			
კონსტრუქტ.		გ.შერგელაშვილი	მ 1:100	სტადიაშიფრი	შეთარ.
შესრულა		მ.აბაიშვილი	გეგმა 0.00 ნიშნულზე	არ.	
შეამოწმა		მ.ხახაიძე		დაკვეთა №	


გეგმა 6.60 ნიშნულზე მ.: 1:100



	შ.პ.ს. „ ამფიონი"				
დირექტორი		მ.ჩხაიძე	მრავალბინიანი საცხოვრებელი სახლი ქ. თბილისი შიდატის ქ. №22, ბურჯანალის ქ. №24		
არქიტექტორი		ნ.სვანიძე			
კონსტრუქტორი		ნ.სვანიძე			
		გ.შერბელაშვილი	მ 1:100	სტადია	ფურცელი	ფურცელი
შესრულა		მ.აბაიშვილი	გეგმა 6.60 ნიშნულზე			
შეამოწმა		მ.ჩხაიძე		პრ.		
				დაკვეთა №		

გეგმა 9.90 ნიშნულზე მ.: 1:100



	შ.პ.ს. „ ამფიონი"				
დირექტორი		მ.ჩხაიძე	მრავალბინიანი საცხოვრებელი სახლი ქ. თბილისი შიდატის ქ. №22, ბუჩქბლას ქ. №24		
არქიტექტორი		ნ.სვანიძე			
კონსტრუქტორი		ნ.სვანიძე			
		გ.შერბელაშვილი	მ 1:100	სტადია	ფურცელი
შესრულა		მ.აბაიშვილი	გეგმა 9.90 ნიშნულზე	ფურც.	
შეამოწმა		მ.ჩხაიძე		დაგეგმია №	

გეგმა 13.20 ნიშნულზე მ.: 1:100



	შ.პ.ს. „ ამფიონი"				
დირექტორი		მ.ხახაიძე	მრავალბინიანი საცხოვრებელი სახლი ქ. თბილისი შმიდტის ქ. №22, ბაშრომლას ქ. №24		
არ.მთ.არქიტ		ნ.სვანიძე			
არ.ავტორი		ნ.სვანიძე			
კონსტრუქტ.		გ.შერგელაშვილი	მ 1:100	სტადიაშიფრი	შეთანხ.
შესრულა		მ.აბაიშვილი	გეგმა 13.20 ნიშნულზე	არ.	
შეამოწმა		მ.ხახაიძე		დაკვეთა №	

გეგმა 16.50 ნიშნულზე მ.: 1:100



	შ.პ.ს. „ ამფიონი"				
დირექტორი		მ.ხახაიძე	მრავალბინიანი საცხოვრებელი სახლი ქ. თბილისი შმიდტის ქ. №22, ბაშოძლას ქ. №24		
არ.მთ.არქიტ.		ნ.სვანიძე			
არ.ავტორი		ნ.სვანიძე			
კონსტრუქტ.		გ.შერგელაშვილი	მ 1:100	სტადიაშიფრი:	შეფცარ.
შესრულა		მ.აბაიშვილი	გეგმა 16.50 ნიშნულზე	არ.	
შეამოწმა		მ.ხახაიძე		დაგეგმია №	

გეგმა 19.80 ნიშნულზე მ.: 1:100



	შ.პ.ს. „ ამფიონი"				
დირექტორი		მ.ხახაიძე	მრავალბინიანი საცხოვრებელი სახლი ქ. თბილისი შმიდტის ქ. №22, ბაშოძლას ქ. №24		
არ.მთ.არქიტ		ნ.სვანიძე			
არ.ავტორი		ნ.სვანიძე			
კონსტრუქტ.		გ.შერგელაშვილი	მ 1:100	სტადიაშიფრი:	შეფცარ.
შესრულა		მ.აბაიშვილი	გეგმა 19.80 ნიშნულზე	არ.	
შეამოწმა		მ.ხახაიძე		დაკვეთა №	

გეგმა 23.10 ნიშნულზე მ.: 1:100

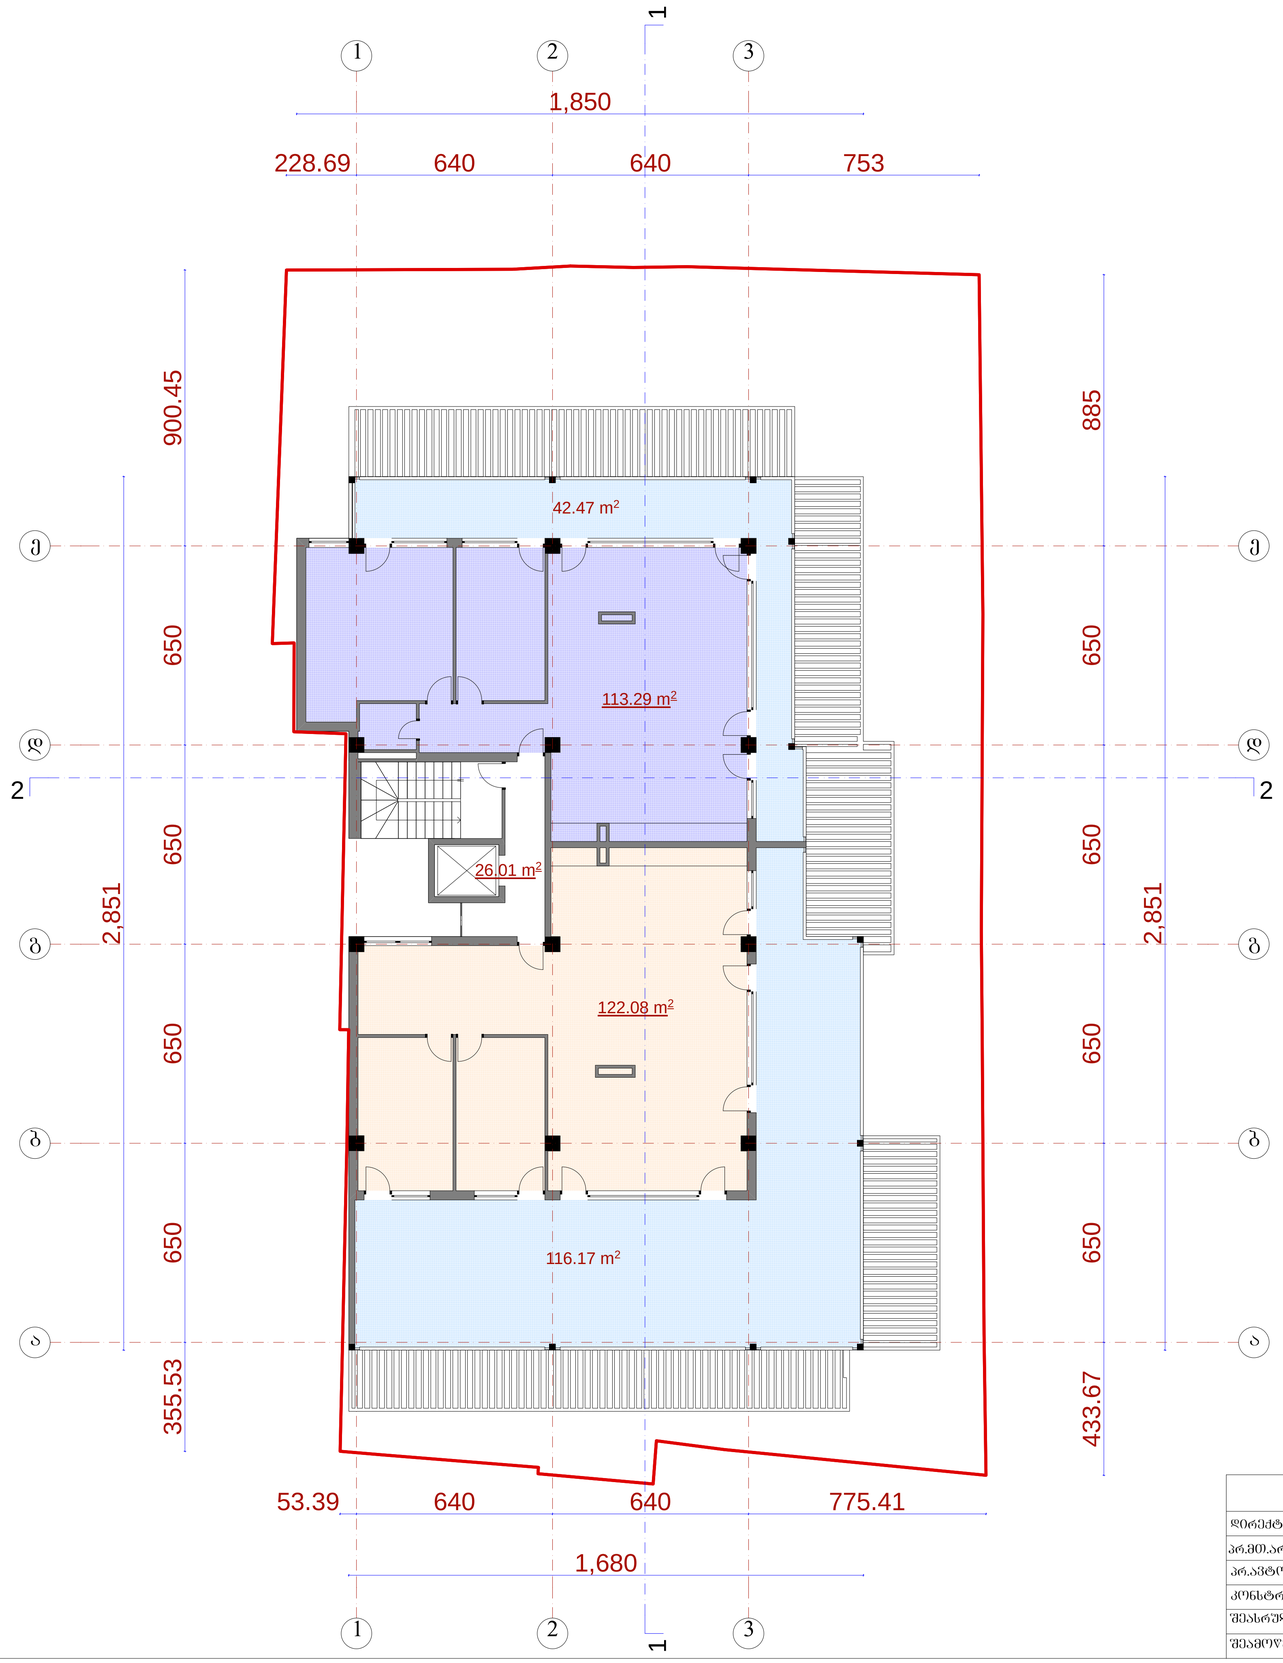

	შ.პ.ს. „ ამფიონი"				
დირექტორი		მ.ჩხაიძე	მრავალბინიანი საცხოვრებელი სახლი ქ. ობილისი შიდატის ქ. №22, ბურძგლას ქ. №24		
არქიტექტ.		ნ.სვანიძე			
არქიტორი		ნ.სვანიძე			
კონსტრუქტ.		გ.შერგელაშვილი	მ 1:100	სტადია	სექტორ.	სულ ფურც.
შესრულა		მ.აბაიშვილი	გეგმა 23.10 ნიშნულზე	არ.		
შეამოწმა		მ.ჩხაიძე		დაკვეთა №		

გეგმა 26.40 ნიშნულზე მ.: 1:100

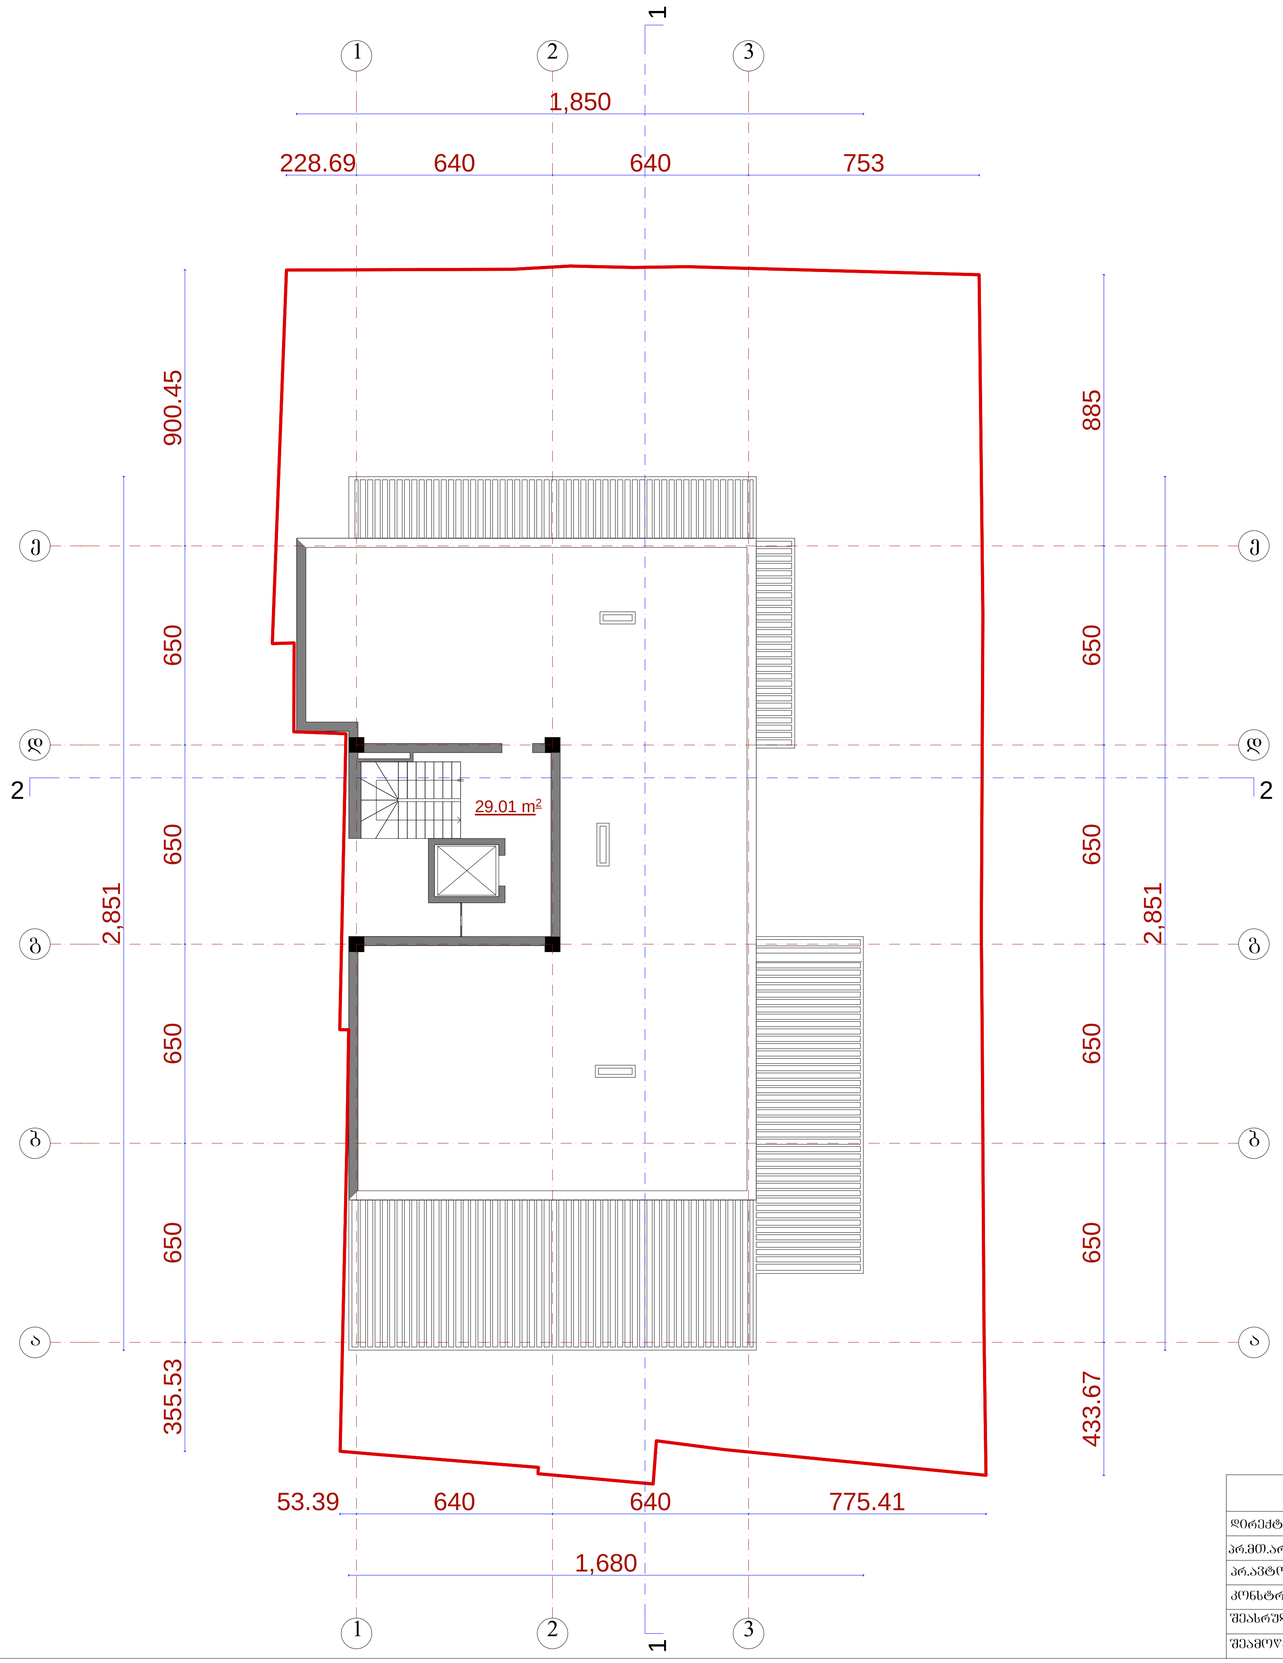

	შ.პ.ს. „ ამფიონი"				
არ.მთ.არქიტ		ნ.სვანიძე			
არ.აქტორი		ნ.სვანიძე			
კონსტრუქტ.		გ.შერგელაშვილი	მ 1:100	სადა/შუალ.	შუალედ.
შესრულა		მ.აბაიშვილი	გეგმა 26.40 ნიშნულზე	არ.	
შეამოწმა		მ.ჩხაიძე		დაკვეთა №	

სახურავის გეგმა მ.: 1:100

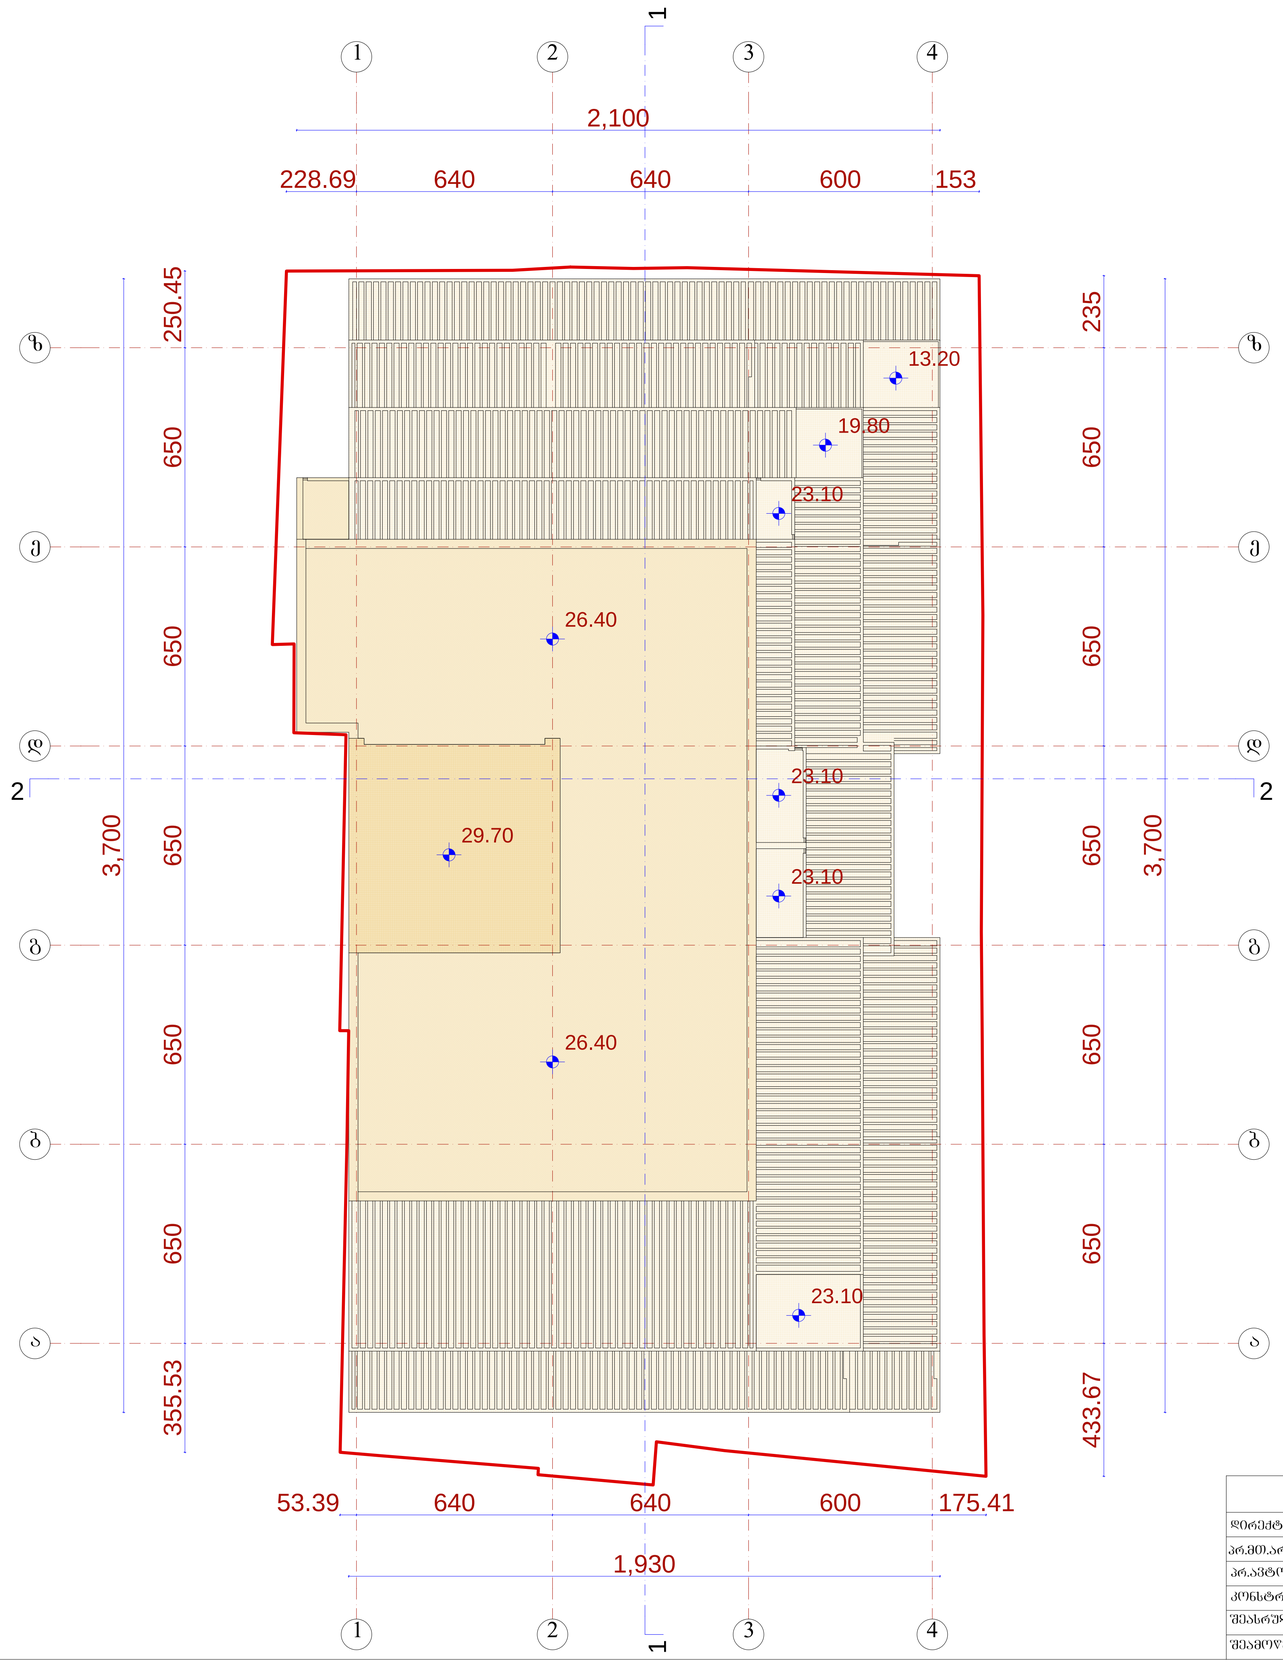

	შ.პ.ს. „ ამფიონი"			
დირექტორი		მჭახაიძე	მრავალბინიანი საცხოვრებელი სახლი ქ. ოპოლისი შიდატის ქ. №22, ბურძგლას ქ. №24	
არ.მთ.არქიტ.		ნ.სვანიძე		
არ.პატორი		ნ.სვანიძე		
კონსტრუქტ.		ბ.შერბელაშვილი	მ 1:100	სტადია შუალ. შუალ.
შესრულა		მ.აბაიშვილი	სახურავის გეგმა	ფურ.
შემოწმა		მჭახაიძე		ფაილის №