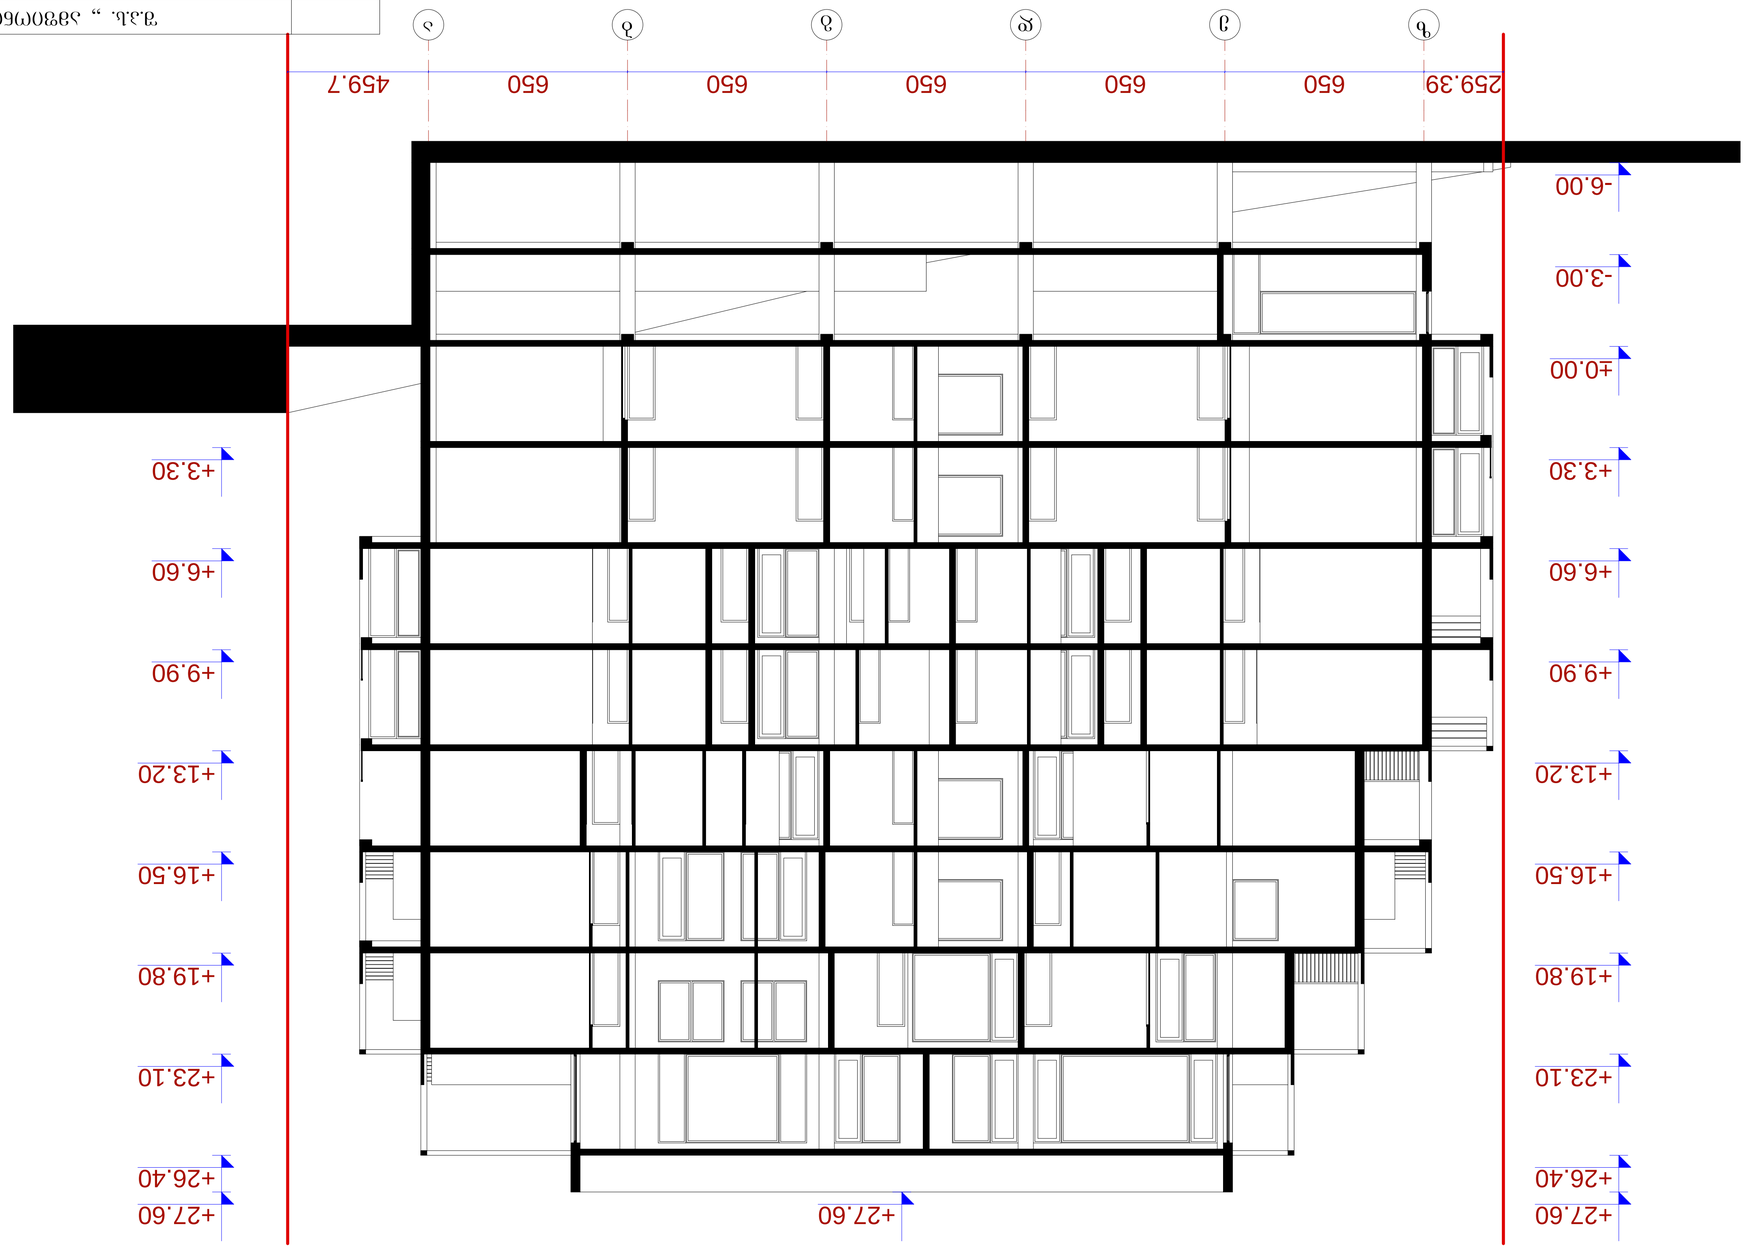









ჭრილი 2-2 მ.: 1:100

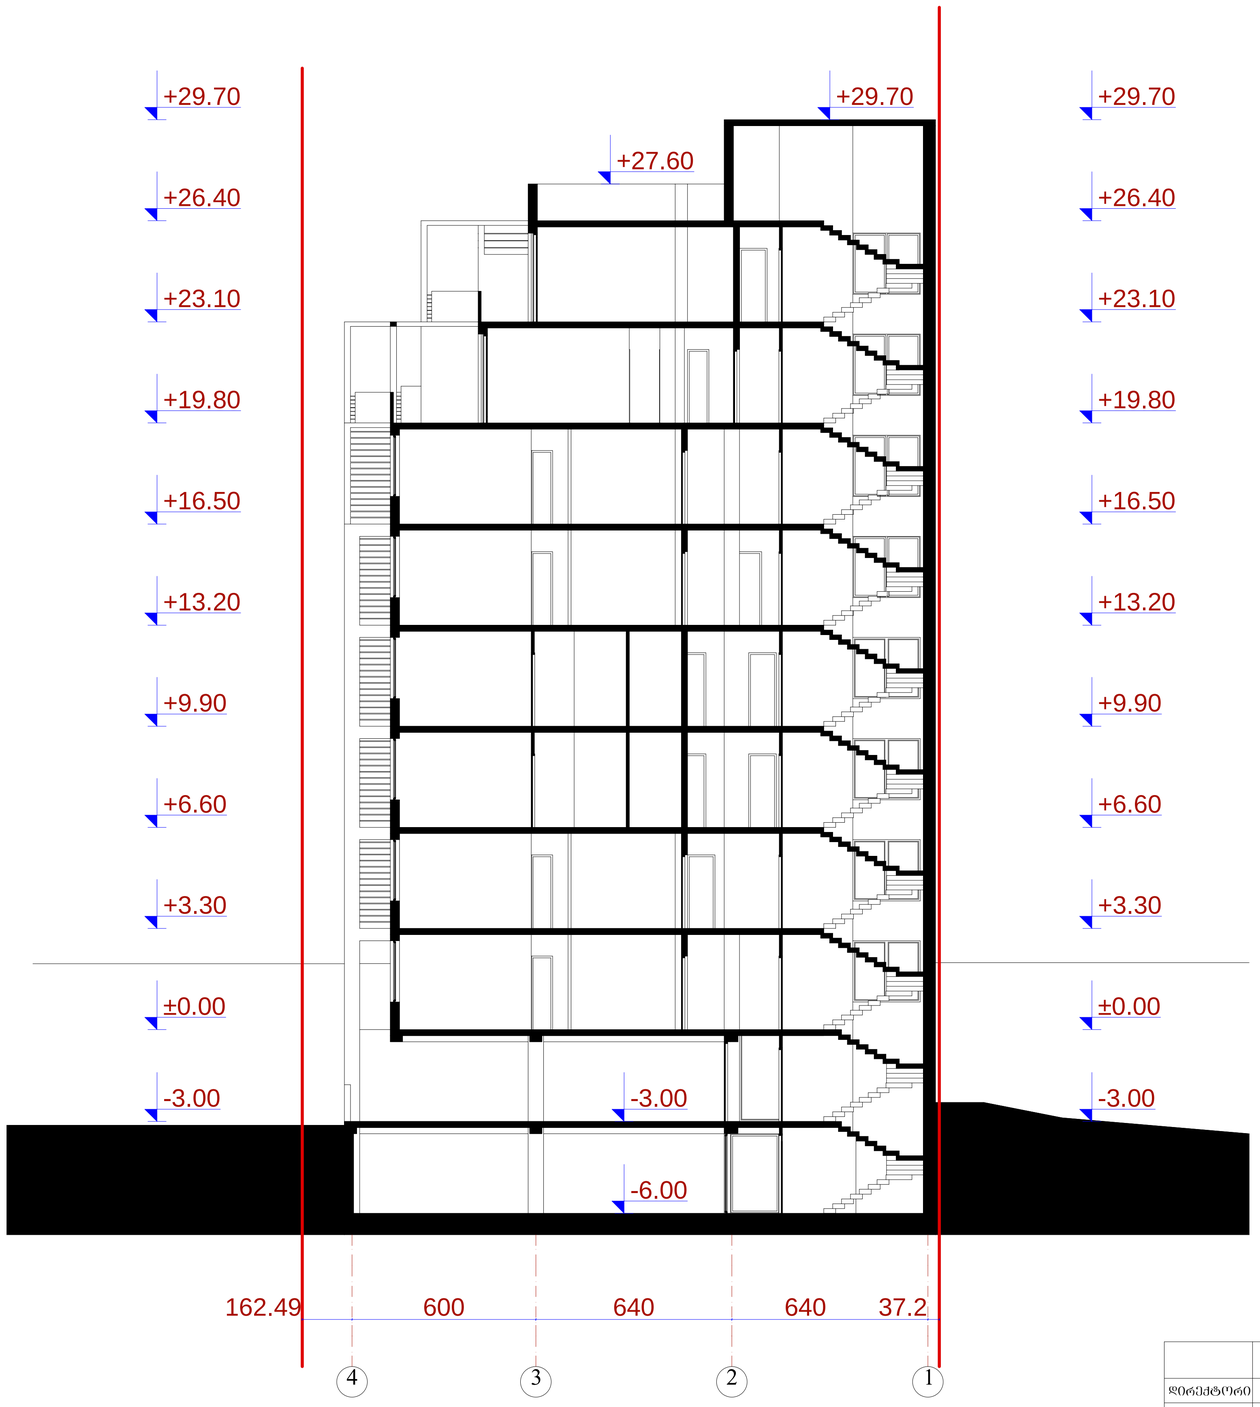

	შ.პ.ს. „ ამფიონი"				
დირექტორი		მჭხაიძე	მრავალბინიანი საცხოვრებელი სახლი ქ. თბილისი შიდატის ქ. №22, ბურძგლას ქ. №24		
არქიტექტ.		ნასვანიძე			
კონსტრუქტ.		ნასვანიძე			
შესრულა		გ.შერბელაშვილი	მ 1:100	სტადია	ფურცელ.
შემოწმა		მ.აბაიშვილი	ჭრილი 2-2	არ.	
		მჭხაიძე		დაკვეთა №	