გენგეგმა მ.: 1:500


X=480350.00
Y=4619050.00

ქუჩის სიგანე

ქუჩის სიგანე


	შ.პ.ს. „ ამფითეი"		
დირექტორი		მ.ჩხაიძე	მრავალბინიანი საცხოვრებელი სახლი ქ. თბილისი შმიდტის ქ. №22, ბურძგლას ქ. №24
არ.მთ.არქიტ.		ნ.სვანიძე	
არ.არქიტორი		ნ.სვანიძე	
კონსტრუქტ.		გ.შერგელაშვილი	მ 1:500
შესრულა		მ.აბაიშვილი	გენგეგმა
შეამოწმა		მ.ჩხაიძე	

სიმაღლის განმსაზღვრელი სქემა
საირმის ჭუჩის მხრიდან

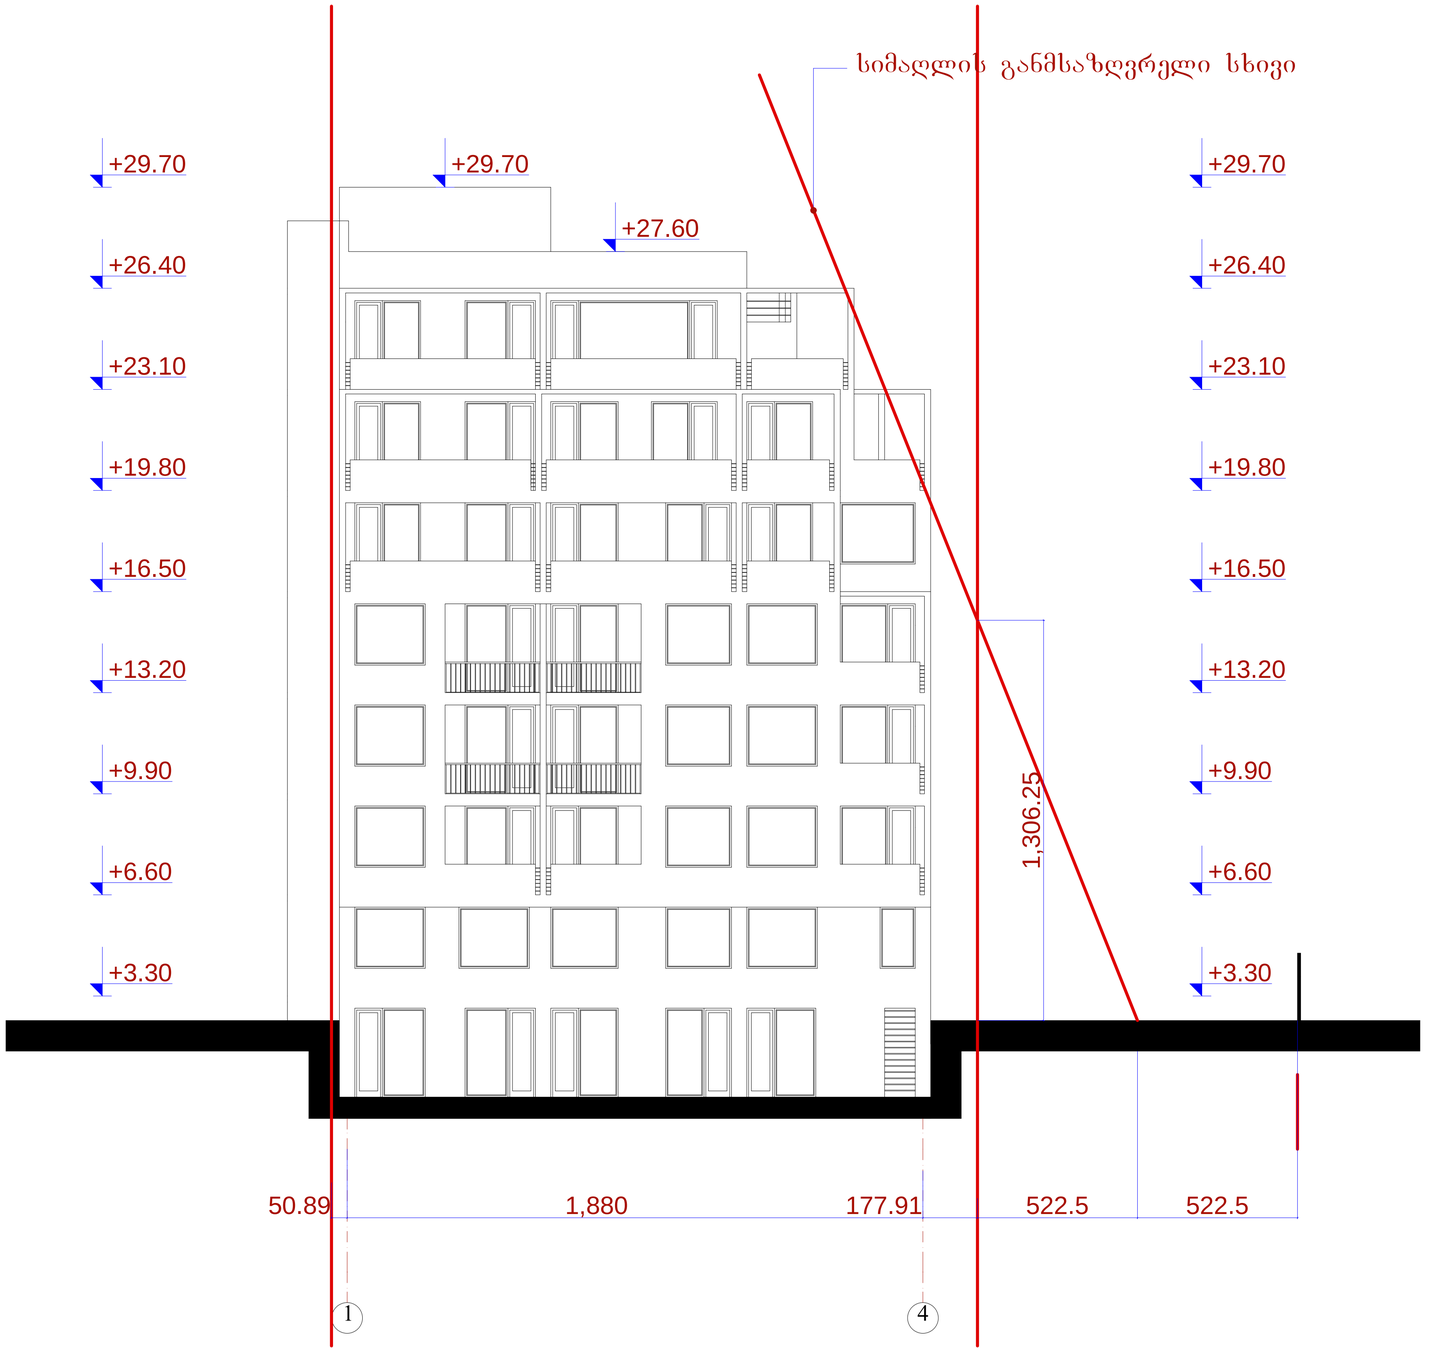

	შ.პ.ს. „ ამფიონი"				
დირექტორი		მჭახაიძე	მრავალბინიანი საცხოვრებელი სახლი ქ. ობოლისი შიდატის ქ. №22, ბურჯნალას ქ. №24		
პრ.მთ.არქიტ		ნ.სვანიძე			
პრ.ატორი		ნ.სვანიძე			
კონსტრუქტ.		ბ.შერბელაშვილი	მ 1:100	სტადია	ფურცელი
შესრულა		მ.აბაიშვილი	სიმაღლის განმსაზღვრელი სქემა საირმის ჭუჩის მხრიდან	პრ.	
შეამოწმა		მჭახაიძე		დაკვეთა №	

სიმაღლის განმსაზღვრელი სქემა
ტაშკენტის ქუჩის მხრიდან

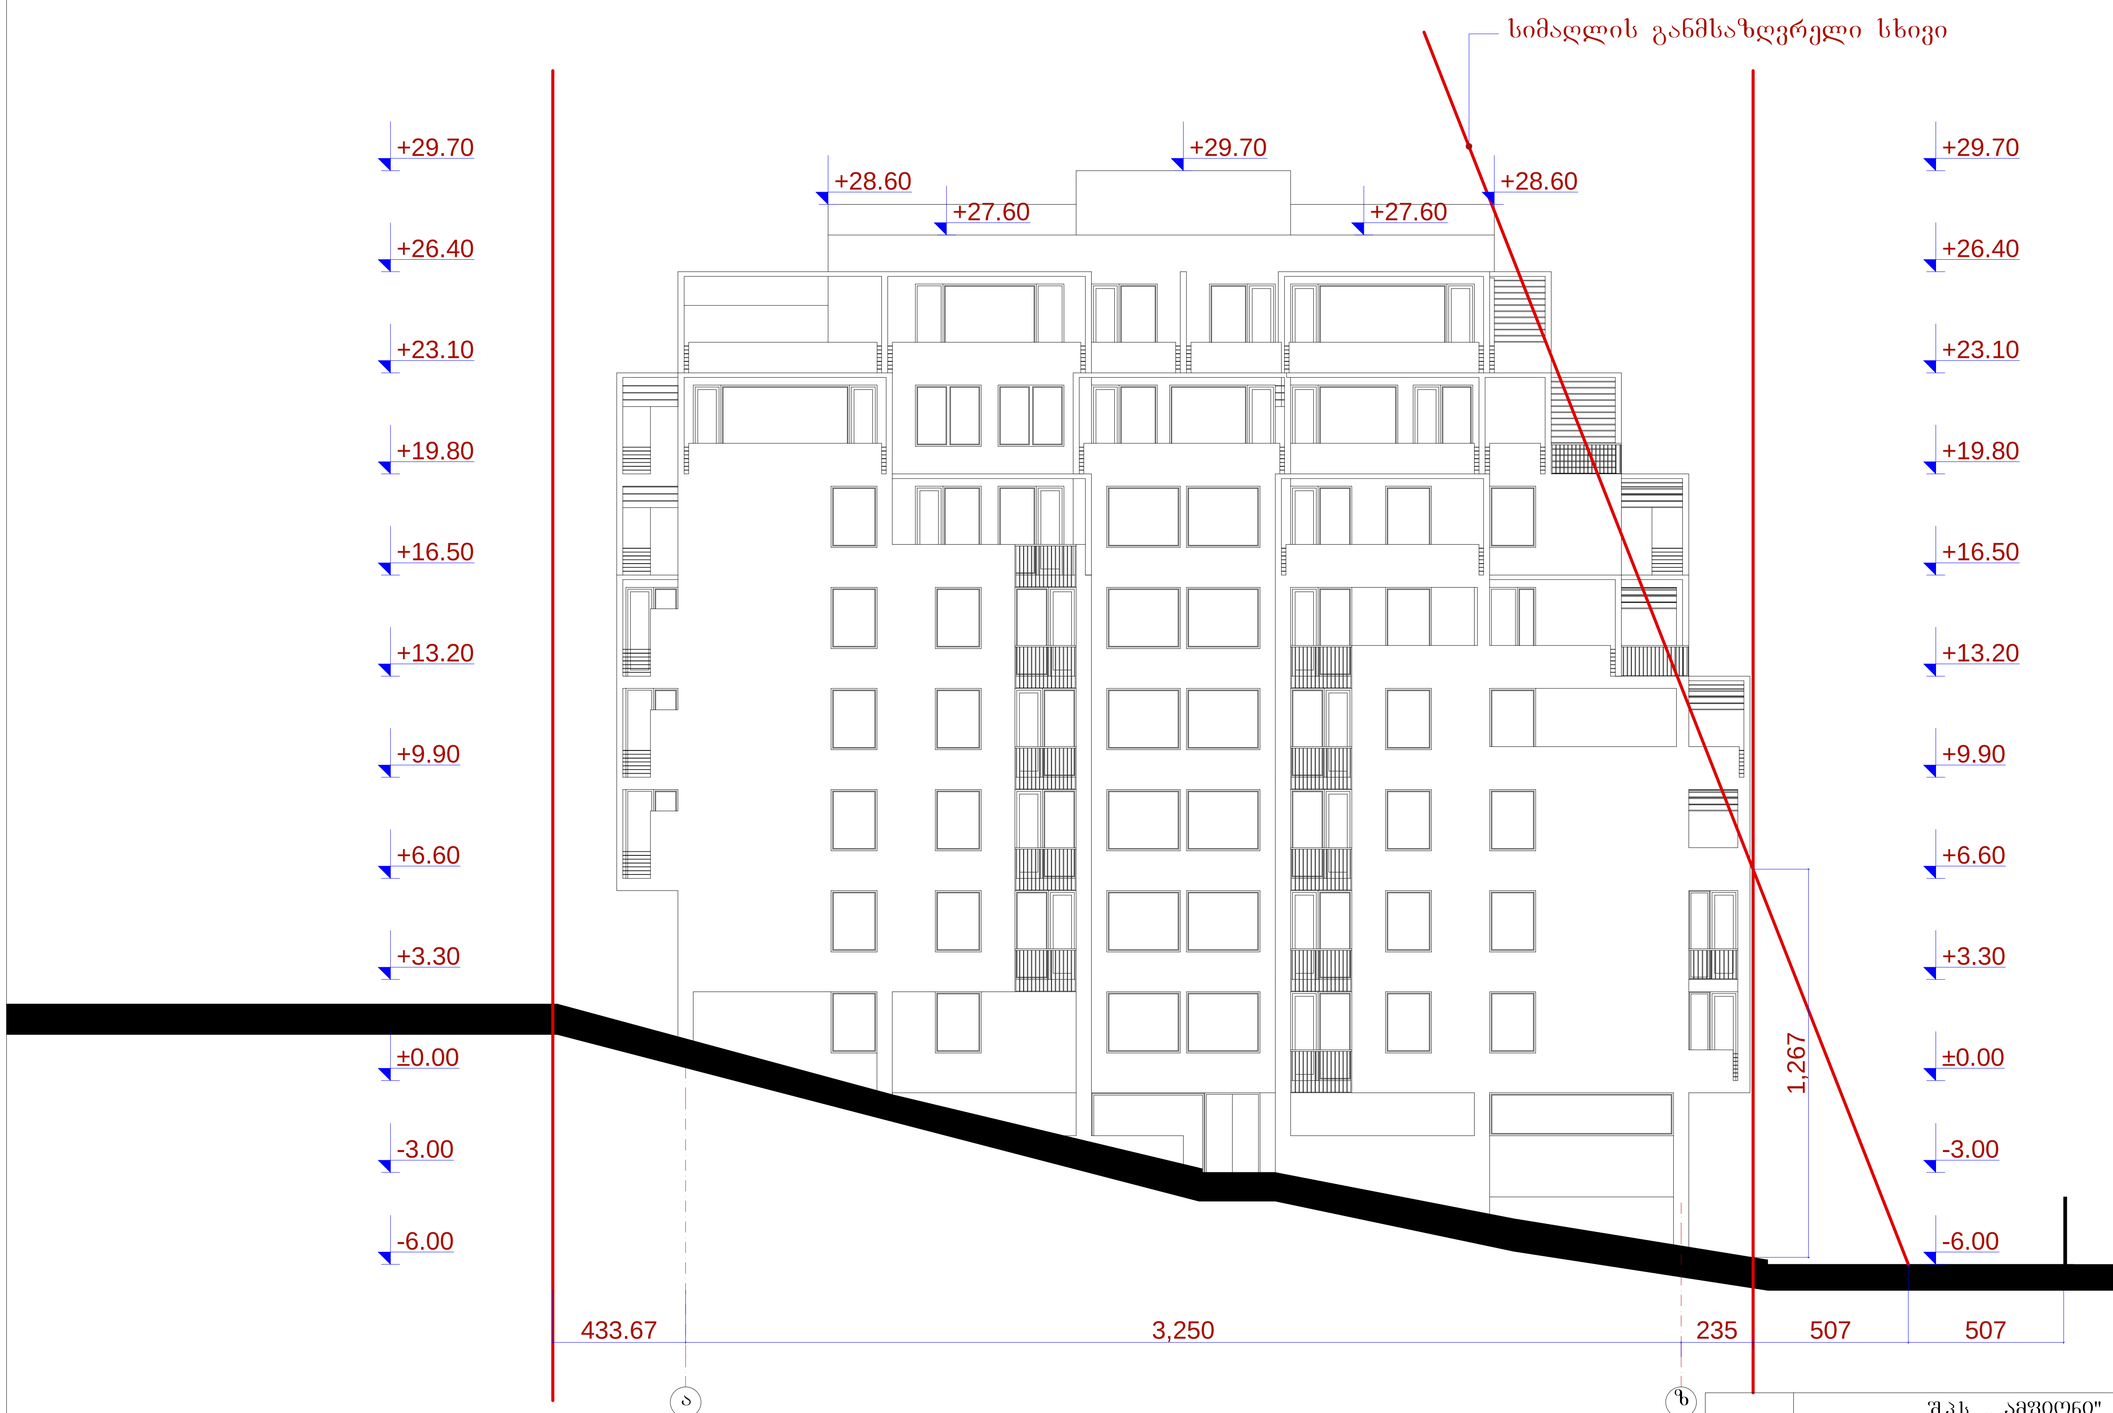

	შ.პ.ს. „ ამფიონი"				
დირექტორი		მჩხაიძე	მრავალბინიანი საცხოვრებელი სახლი ქ. თბილისი შიდატის ქ. №22, ბურჯნალის ქ. №24		
არ.მთ.არქიტ		ნ.სვანიძე			
არ.ავტორი		ნ.სვანიძე			
კონსტრუქტ.		ბ.შერგელაშვილი	მ 1:100	სტადია	შეკრ.
შესრულა		მ.აბაიშვილი	სიმაღლის განმსაზღვრელი სქემა ტაშკენტის ქუჩის მხრიდან	პრ.	
შეამოწმა		მჩხაიძე		დაკვეთა №	