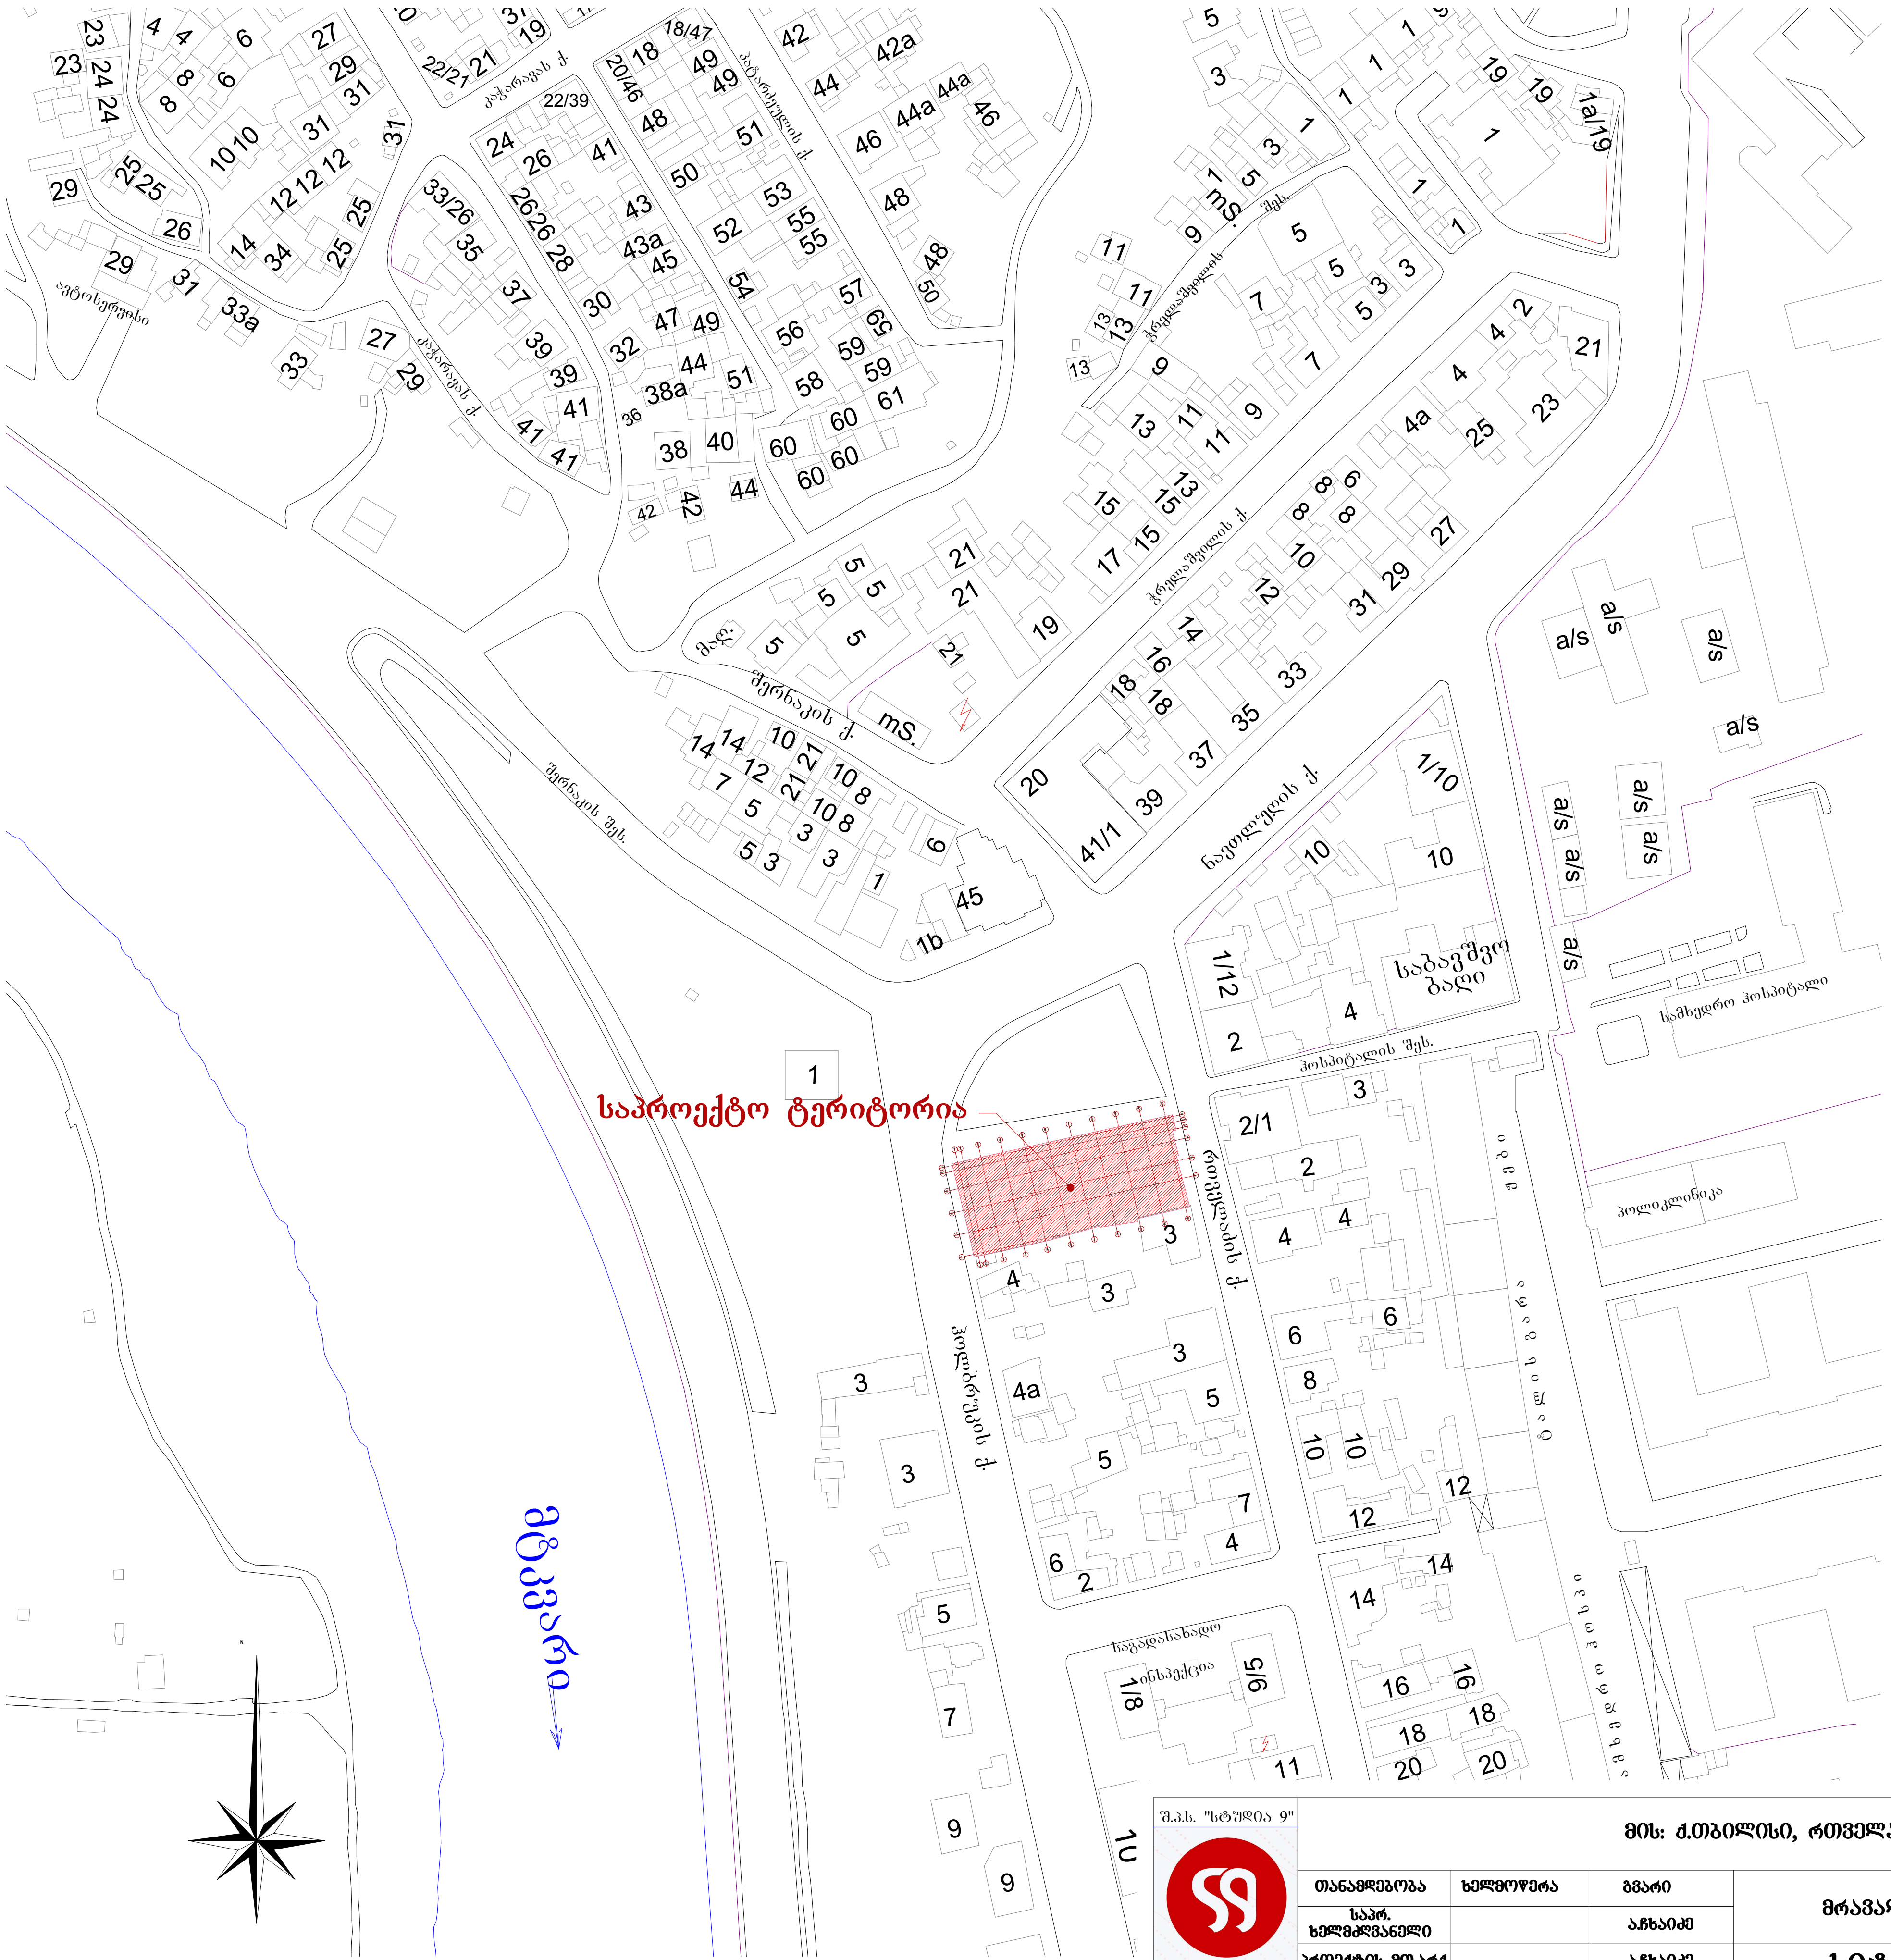

შ.პ.ს. "სტუდია 9"	მის: ქ.თბილისი, რთველაძის ქუჩა №1.			ფურცელი №	სულ.	ფურცლის ზომა
Studio9 Architectural Design	თანამდებობა	ხელმოწერა	გვარი	მრავალფუნქციური კომპლექსი		A3
	საპრ. ხელმძღვანელი		აჩხაიძე			
	პროექტის მთ.არქ.		აჩხაიძე	სიტუაციური გეგმა	მ 1:2000	
	კომპ.შესრულება		აჩხაიძე			

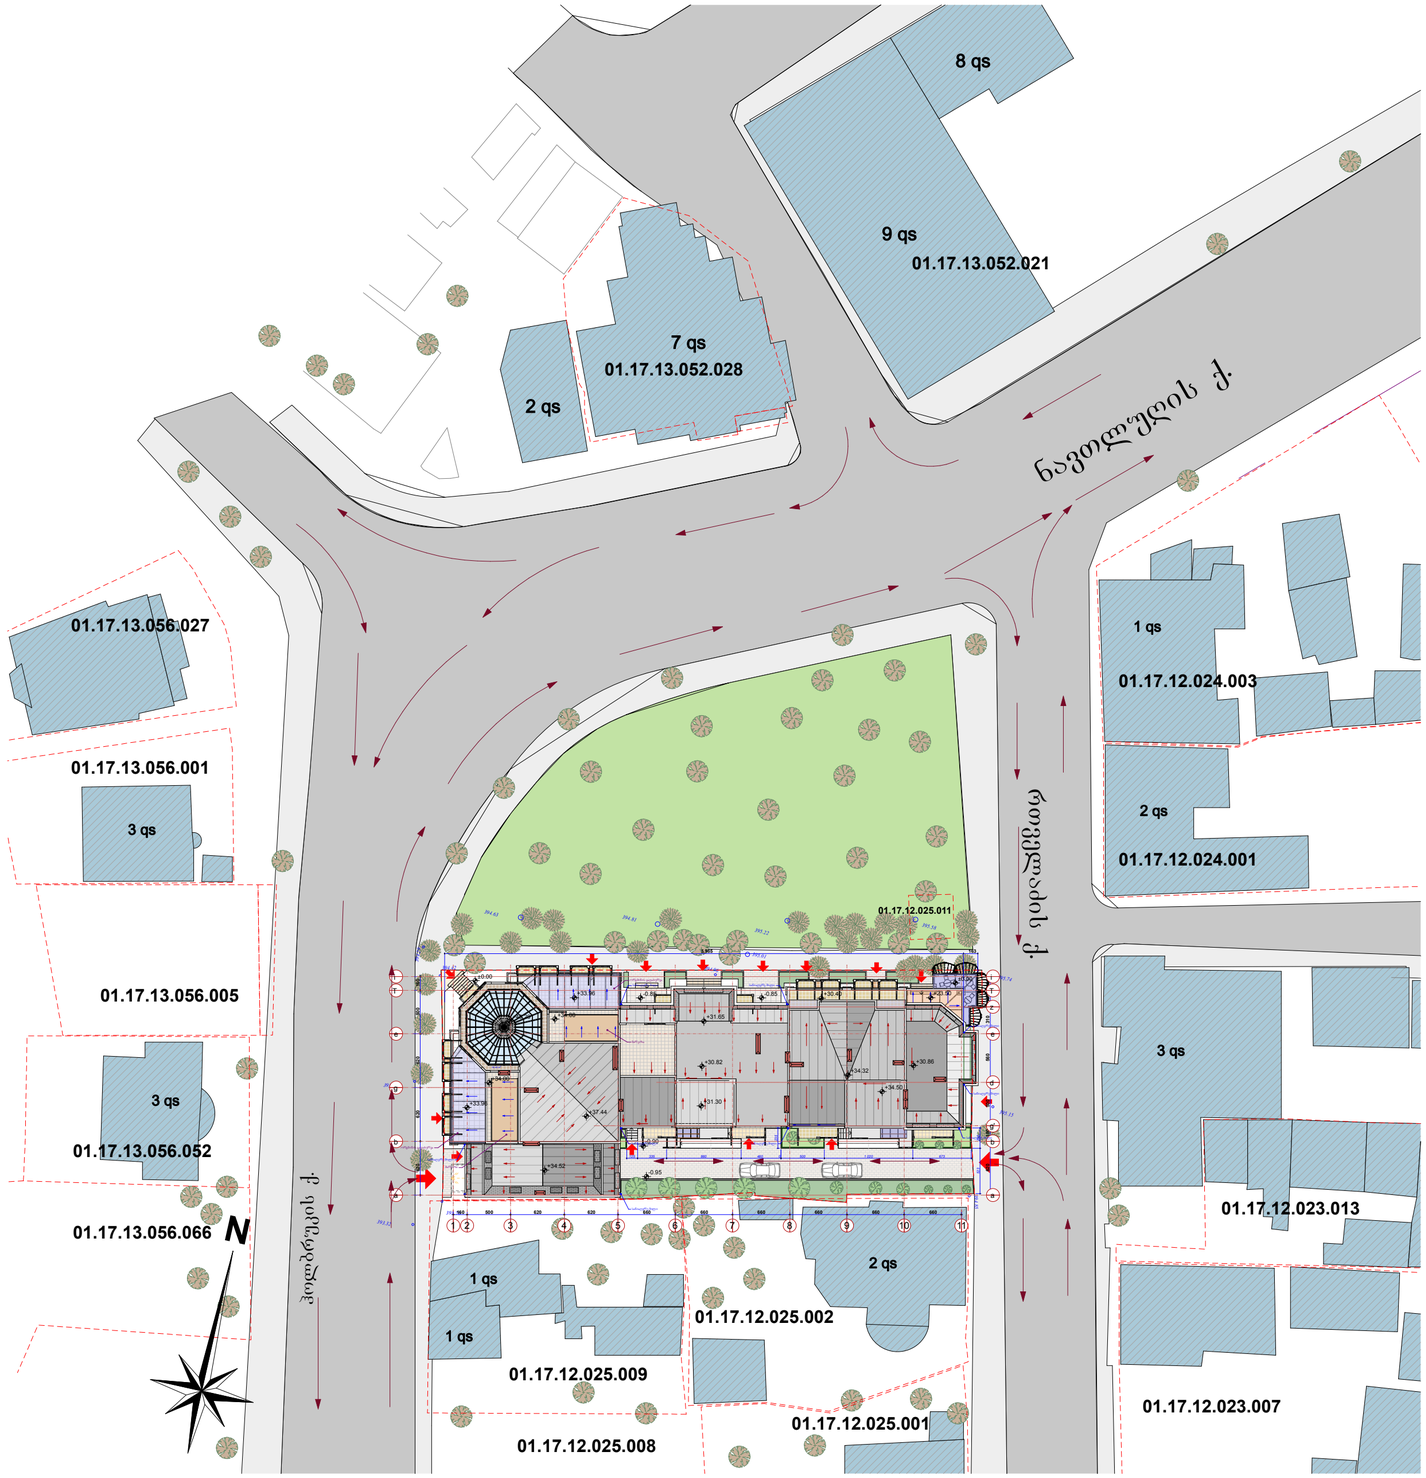

შ.პ.ს. "სტუდიო 9"	მის: ქ.თბილისი, რთველაძის ქუჩა №1.				ფურცელი №	ხულ.	ფურცლის ზომა
Studio9 Architectural Design	თანამდებობა	ხელმოწერა	გვარი	მრავალფუნქციური კომპლექსი			A2
	სპარ. ხელმძღვანელი		აჩხაიძე				
	პროექტის მთ.არქ.		აჩხაიძე	არსებული მენ-მეგმა	მ 1:500		
	კომპ.შესრულება		აჩხაიძე				


გიორგაძის ქ.
ბაღდათის ქ.
ჯავახიშვილის ქ.
N
მიმდებარე ტერიტორია
ობიექტის საზღვარი
