
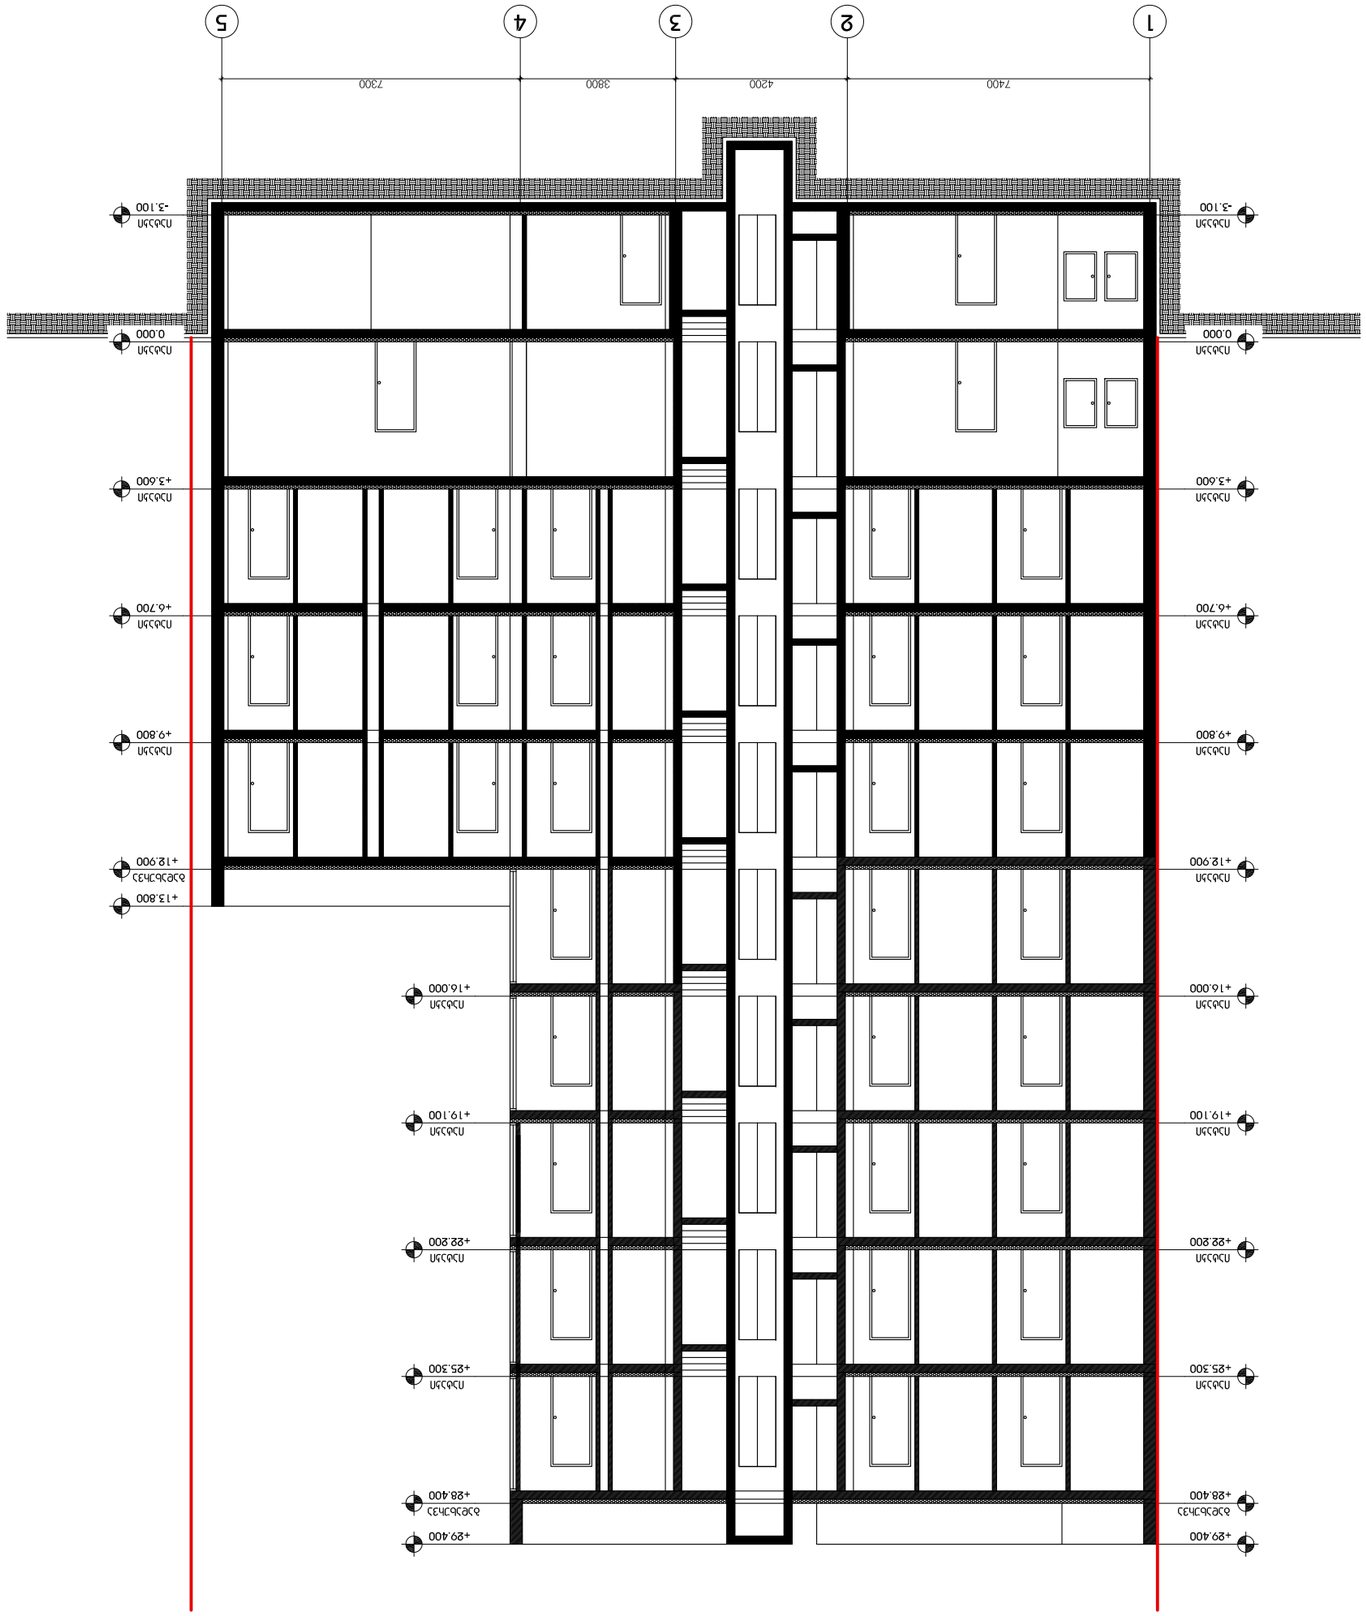


LABORATORY OF
ARCHITECTURE #3



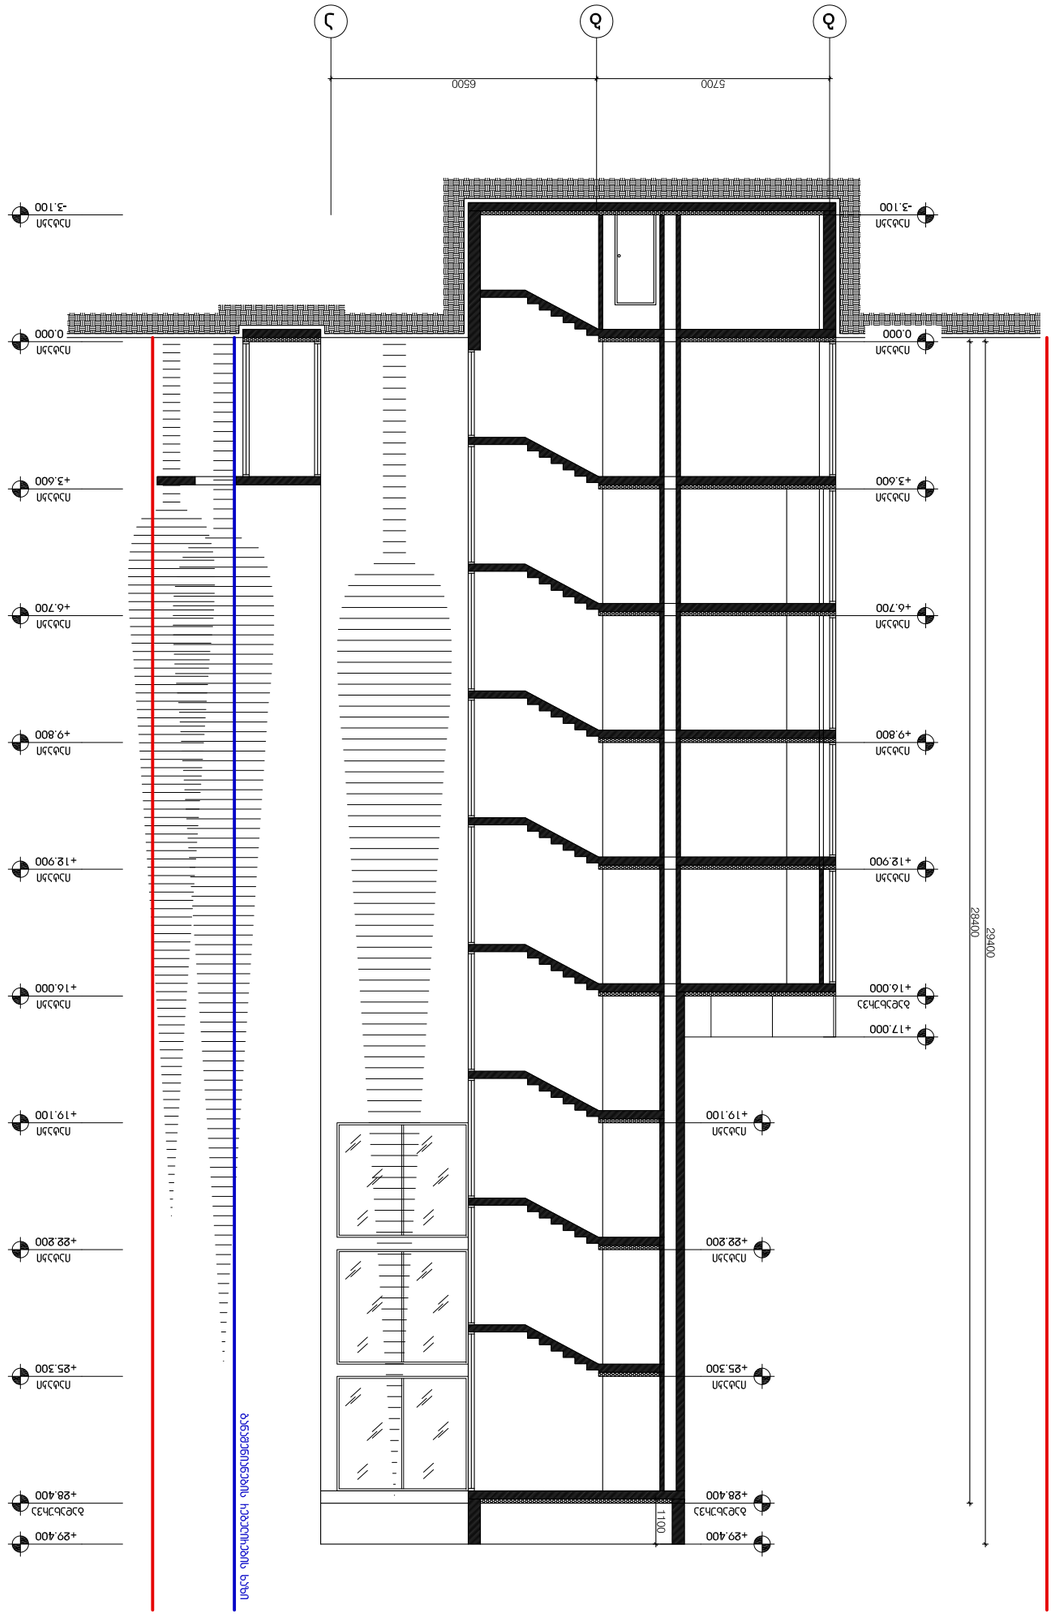












