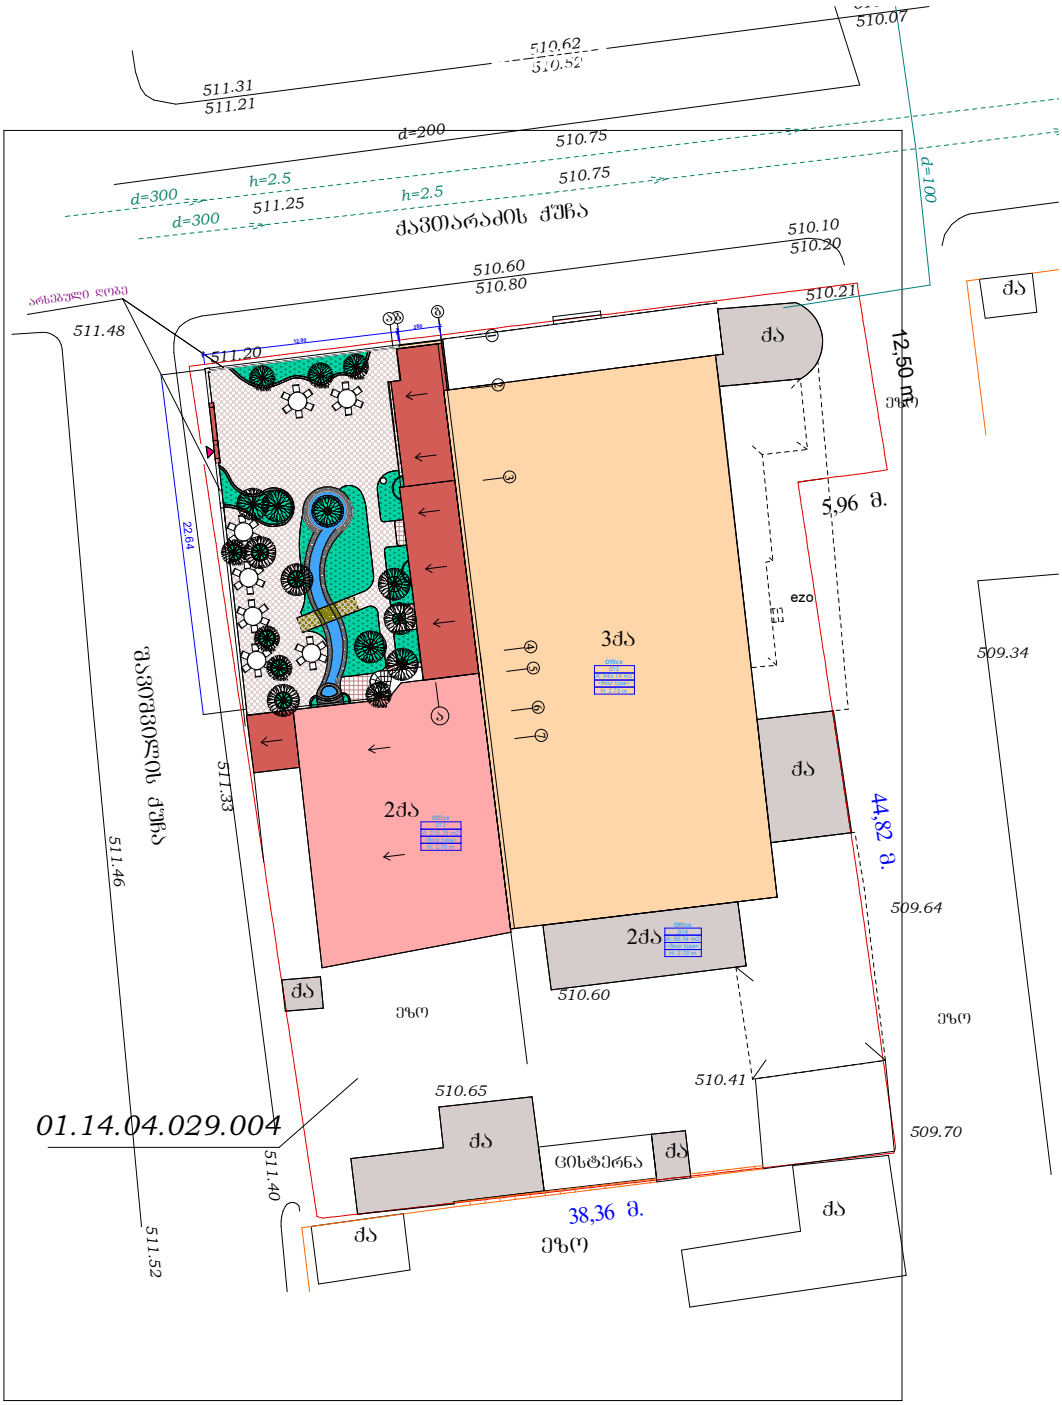

1 2. 90 280

5,96 m.

1 2, 50 m.

3qa

2qa

qa

qa

ეზო

qa

ქავთარაძის ქუჩა

qa

qa

ცისტერნა

d=200

51 1. 31
51 1. 21

51 0. 62
51 0. 52

51 0. 75

51 0. 75

51 0. 60
51 0. 80

51 1. 20

51 1. 25

51 0. 1 0
51 0. 20

51 0. 21

51 0.1 1
51 0. 07

511.48

51 1. 46

51 1. 33

51 1. 52

51 1. 40
qa

509.70

509.64

ეზო ეზო

510.65

510.60

510.41

ეზო

509.34

d=300 h=2. 5

h=2. 5

d=300

ეზო

შავიშვი

l

ის ქუჩა

8477000

4618800

qa

d= 1 00

01.14.04.029.004

38,36 m.

44,82 m.

22. 64

არსებული ღობ ე

qa

a

b g

1 2 3 4 5 6

a

2qa

7

Ofice
012
A: 645.16 m2
<floor type>
H: 2.70 m

Office
013
A: 215.79 m2
<floor type>
H: 2.70 m

Ofice
014
A: 55.74 m2
<floor type>
H: 2.70 m