ხეჩინაშვ. კლინიკა

4617750

4617700

4802250

სამომავლო გ.მ.პ.

გ.მ.პ.

ჭავჭავაძის გამზირი

გზის ღერძი

36.56

11.65

1.37

469.35 469.16 469.01 469.37 469.30 469.34 469.89 468.85 468.77 468.61 468.52 468.43 468.47 468.72 468.43 468.40 467.410 467.510 467.910 468.160 468.425 468.710 468.54 468.69 468.64 468.68 468.70 468.71 468.76 468.78 469.87 469.33 469.45 469.60 469.29 469.61 469.34 469.15 469.63 469.29 470.07 469.76

სიტუაციური სქემა
მ 1:2000

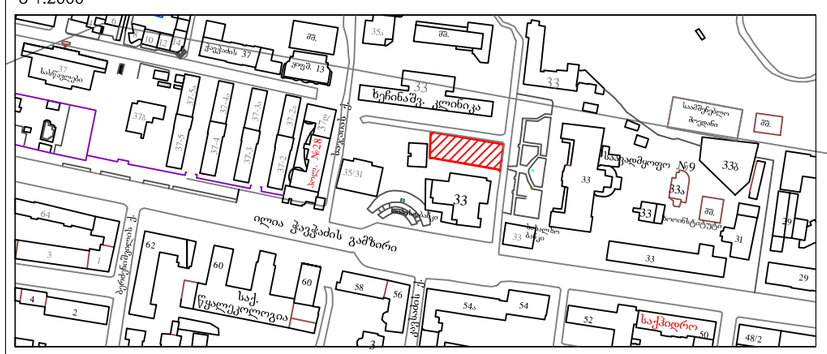
ილია ჭავჭავაძის გამზირი
სჭ. წყალტუბოლოგია
სჭ. №38
სჭ. №9
სჭ. №33

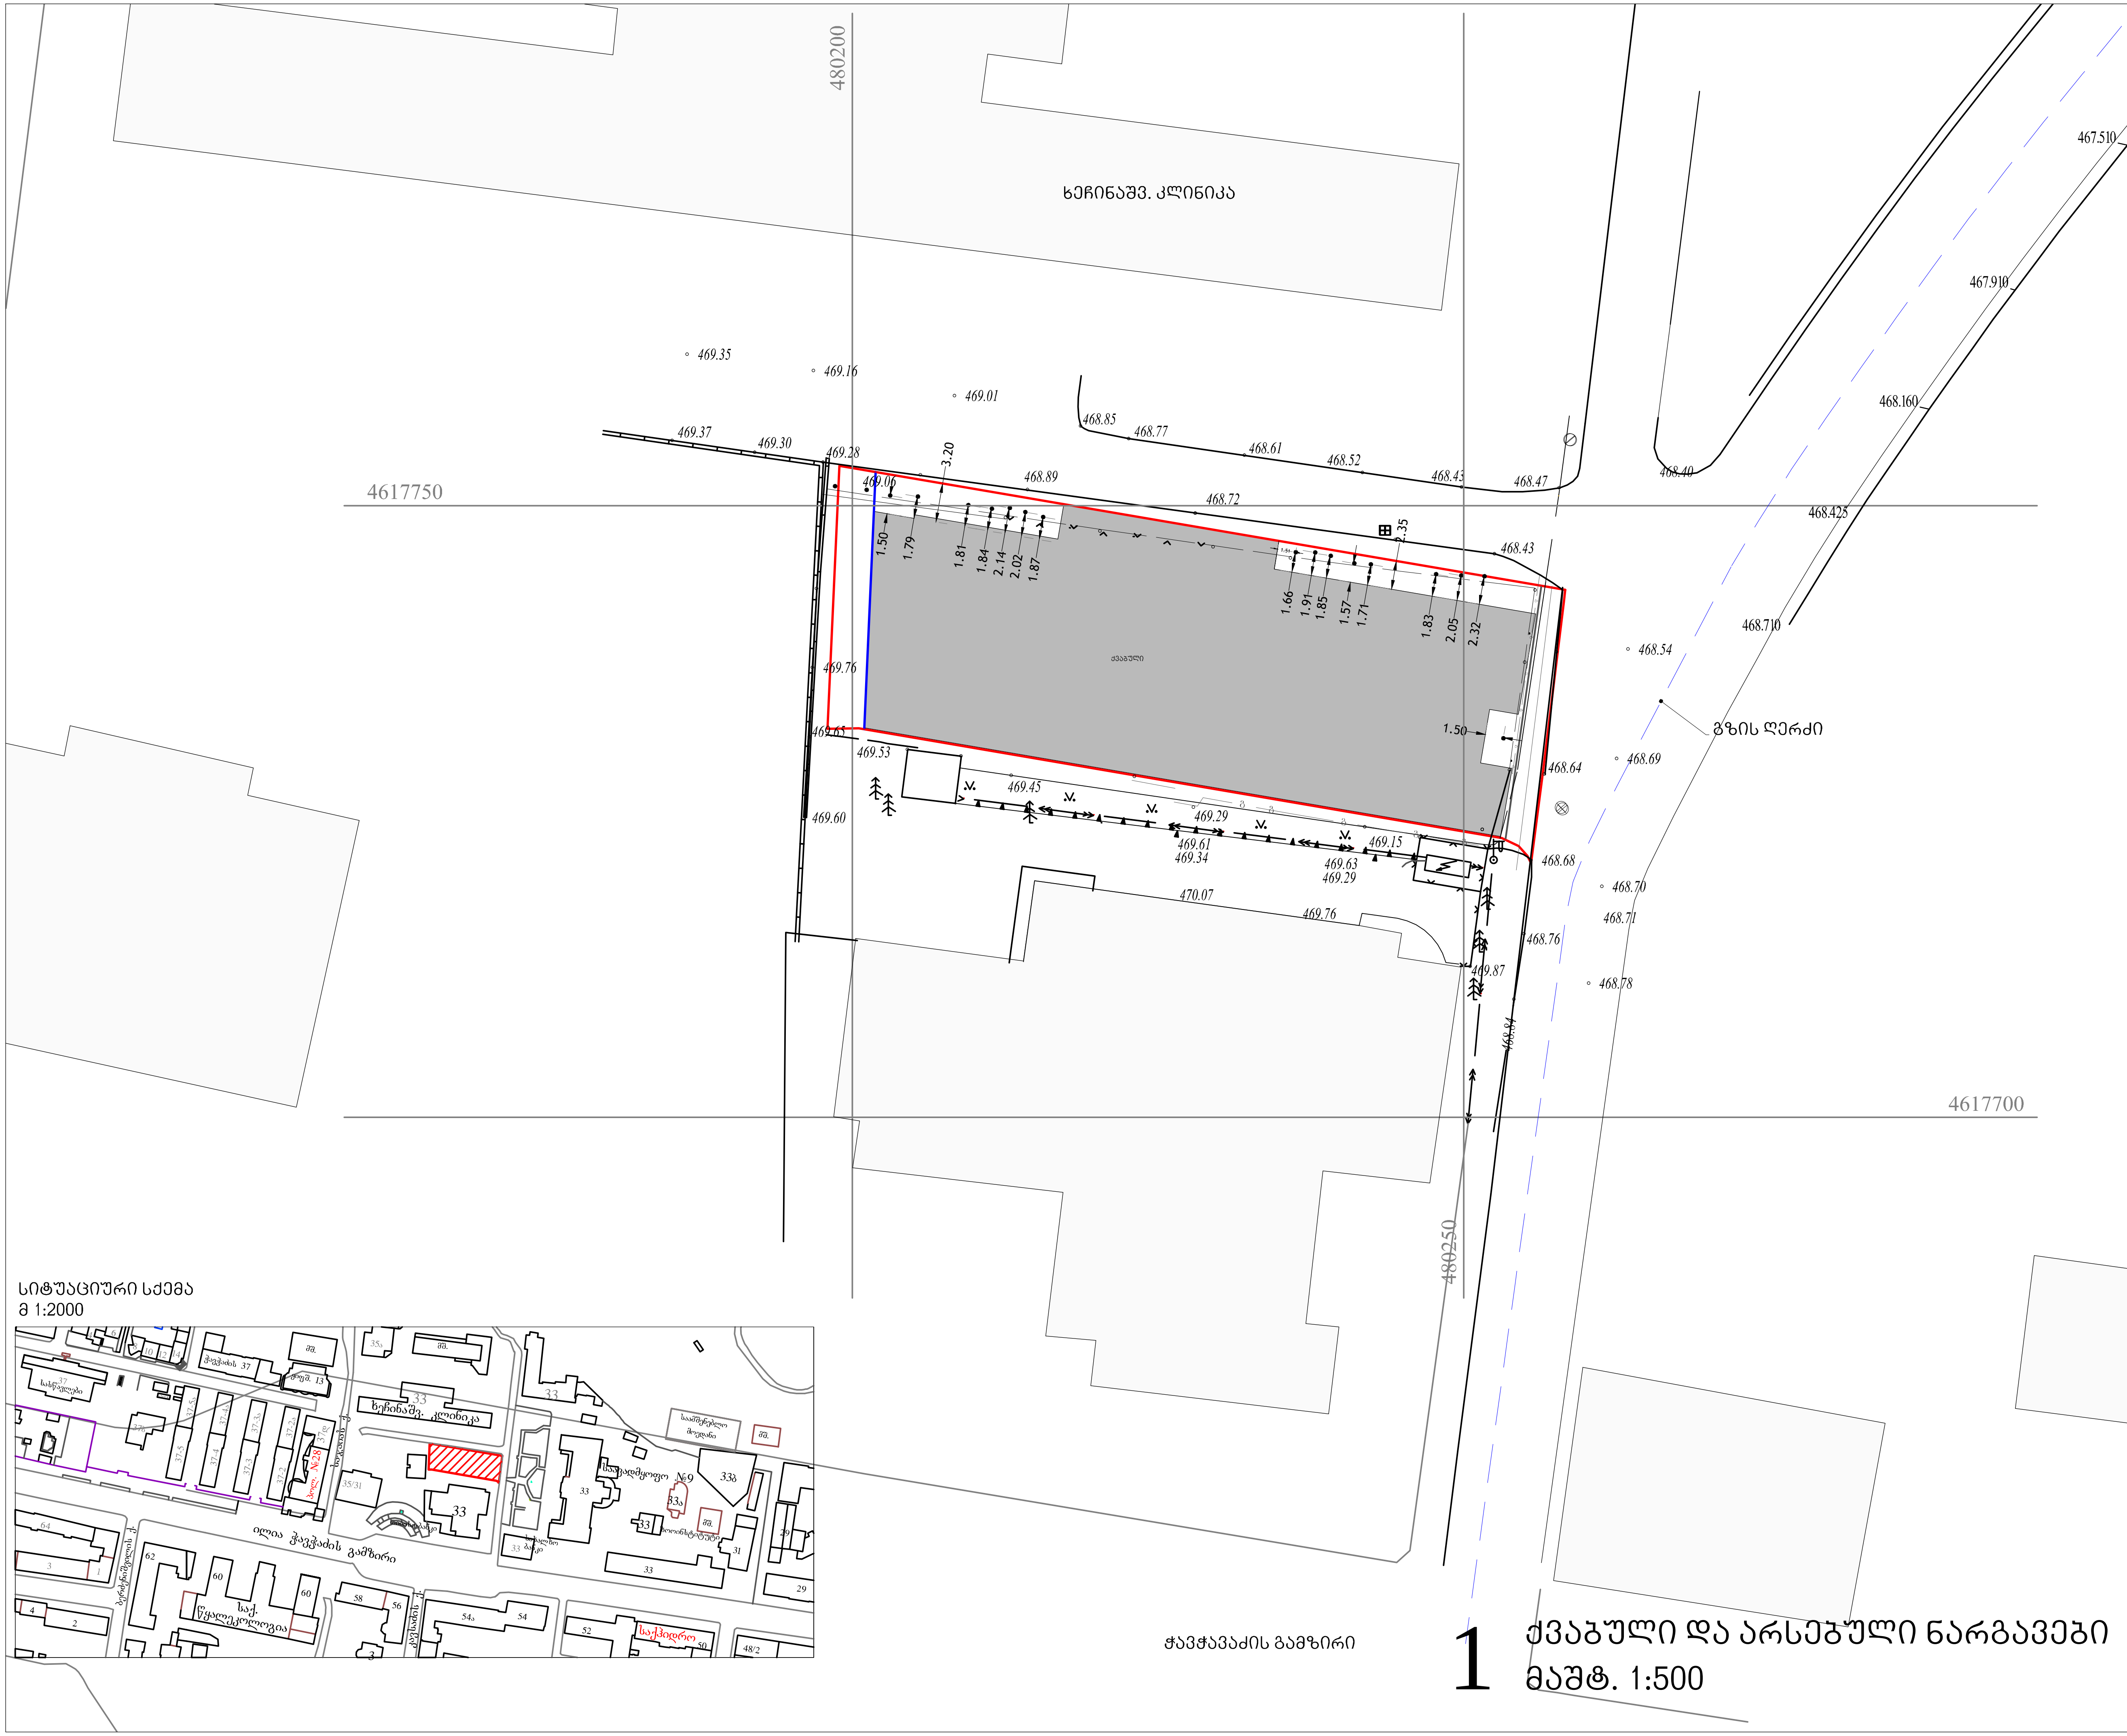

1 ქვაბული და არსებული ნარგავები
მაშტ. 1:500

FILE:
gengegma 2014.07.09.dwg

შენიშვნა

პროექტი

მრავალბინიანი საცხოვრებელი სახლი

ჭავჭავაძის 29-33,
თბილისი

დამკვეთი

შპს მოყვასი 2012

ფალიაშვილის 114
თბილისი
294 68 83

არქიტექტორი

ხმალაძე
არქიტექტორები

უზნაძის 91ა
თბილისი
E-mail: giorgi@khmaladze.ge

სამშენებლო ნახაზები

ქვაბული და არსებული ნარგავები

FORMAT: A3
SCALE: 1:500
DATE: 09-Jul-2014

DRAWING #
A-103

GEOLAND
Tel: 92-25-53 e-mail:
info@geoland.ge www.geoland.ge

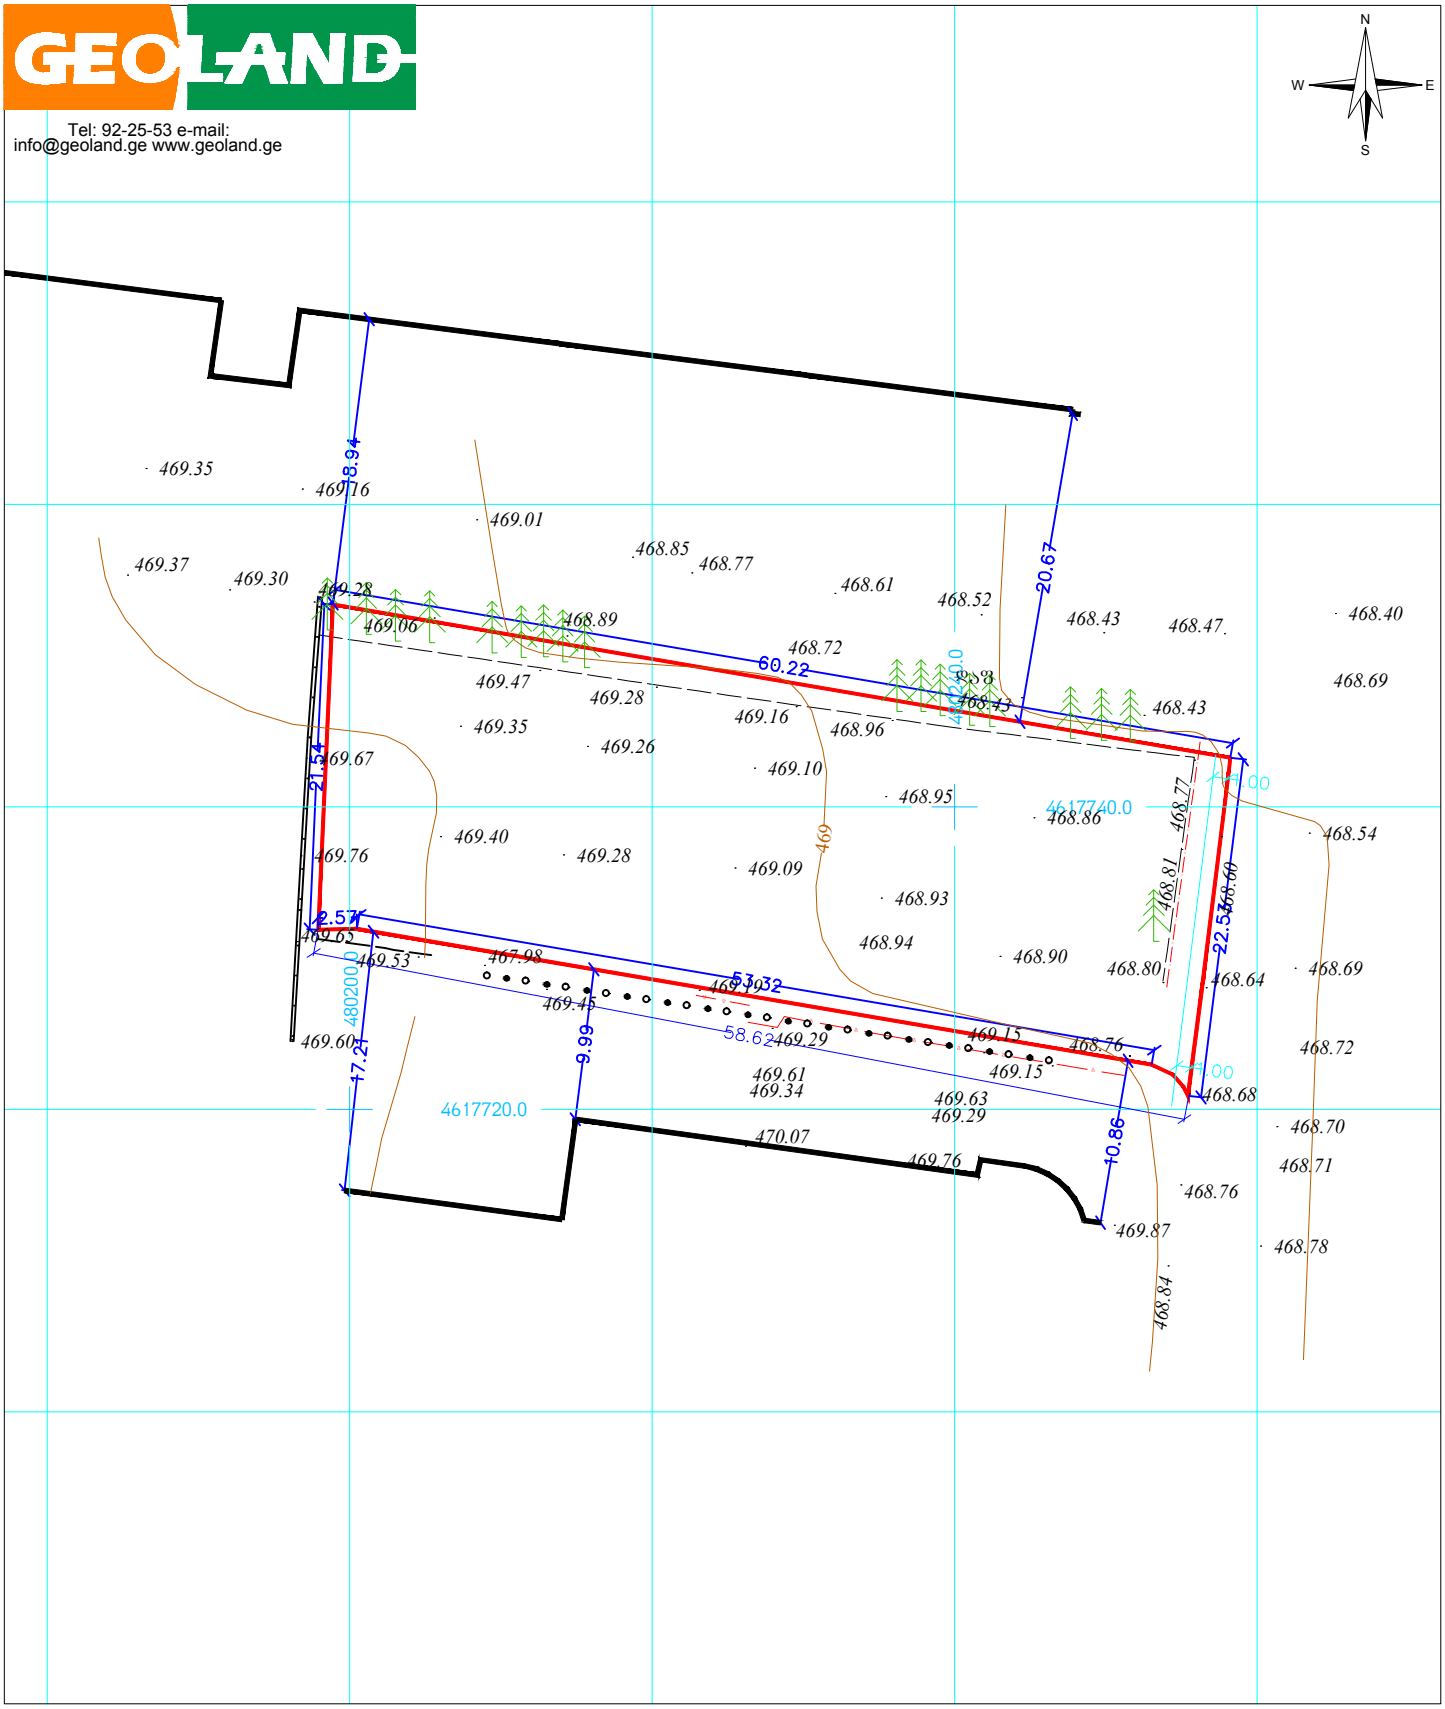

პირობითი აღნიშვნები

მიწის ნაკვეთის საზღვრები	500 სიმაღლის ნიშნული	ბუჩქი	გაზის მილი
შენობა	ფოთლოვანი ხე	ეკლიანი ბუჩქი	გრუნტის გზა
456000	წიწვოვანი ხე	ვენახი	
4678900	პალმა	ჭის ლუქი	
UTM სისტემის კოორდინატები	კიპარისი	ძეგლი	
	გაზონი	ელ. ბოძი	

ტოპოგეგმა		
მისამართი:	ქ. თბილისი, ჭავჭავაძის გამზირი №29-31-33	
მოსარგებლე:		
განყოფილების უფროსი		ვ. ენუქიანი
აზომა		ვ. ენუქიანი
დახაზა		ვ. ენუქიანი
მ: 1:500	ფართობი 1243 კვ.მ.	01.07.2014