

WERK

ავტოსამრეცხაო

ქ.თბილისი შანდორ პეტეფის N15, წულუკიძის N20, თბოსადგურის მიმდებარედ (ნაკვეთი N005-033)

ნახაზი

გენგეგმა

არქიტექტურული ნაწილი

სტადია პროექტი

მასშტაბი

1:500

პრ.მთ.არქ.	მ.სუპატაშვილი
პრ.მთ.არქ.	კ.კახიშვილი
პრ.მთ.კონსტ.	ე.წოწერია
შეასრულა	მ.სუპატაშვილი
შეამოწმა	კ.კახიშვილი

ფურცელი ფურცლები

შ.პ.ს. "WERK" - 405001082
ცავგარელის ქ. 49
0194 თბილისი
საქართველო
T +995 551 202 200
info@werk.ge
www.werk.ge

GEOLAND®
GeoLand.ge © GeoLand Ltd. 2014
Tel: 92-25-53 e-mail:
info@geoland.ge www.geoland.ge

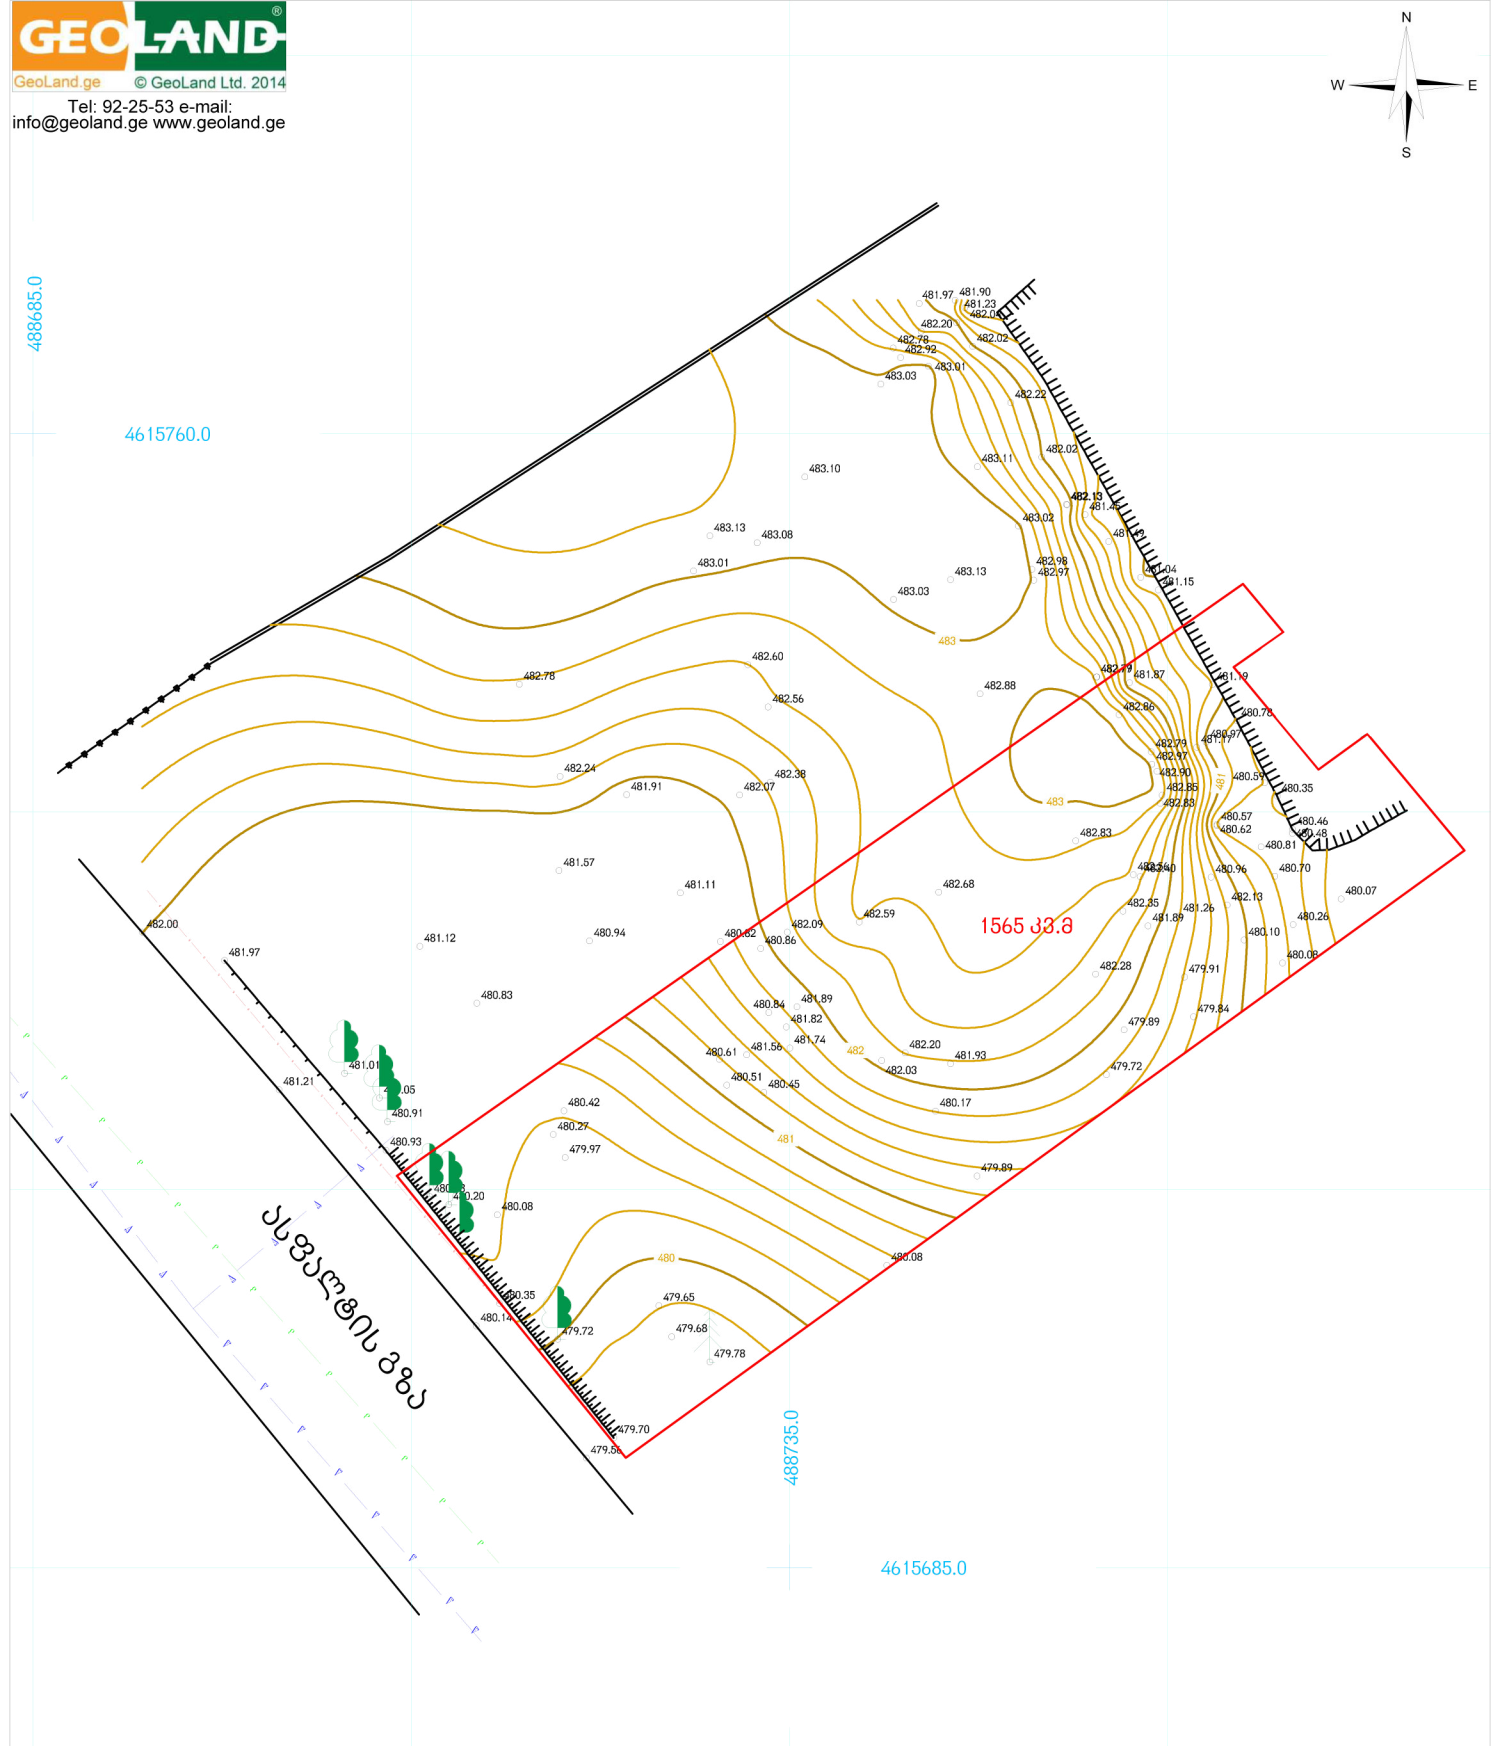

პირობითი აღნიშვნები

- მიწის ნაკვეთის საზღვრები
- შენობა
- 500 სიმაღლის ნიშნული
- ფოთლოვანი ხე
- წიწვოვანი ხე
- ბუჩქი
- ეკლიანი ბუჩქი
- ვენახი
- ჭის ლუქი
- ძეგლი
- ელ. ბოძი
- გაზის მილი
- გრუნტის გზა
- ბეტონის ზღუდე
- ხის ზღუდე

456000
4678900
UTM სისტემის კოორდინატები

ტოპოგეგმა

მისამართი:	ქ. თბილისი, შანდორ პეტეფის №15, წულუკიძის №20	
დამკვეთი:	EHRLE CAUCASUS	
განყოფილების უფროსი		ვ. ენუქიანი
აზომა		ა.სოხაძე
დახაზა		ნ. ჩავლეშვილი
მ: 1:500	ფართობი 1600 კვ.მ.	21.07.2014