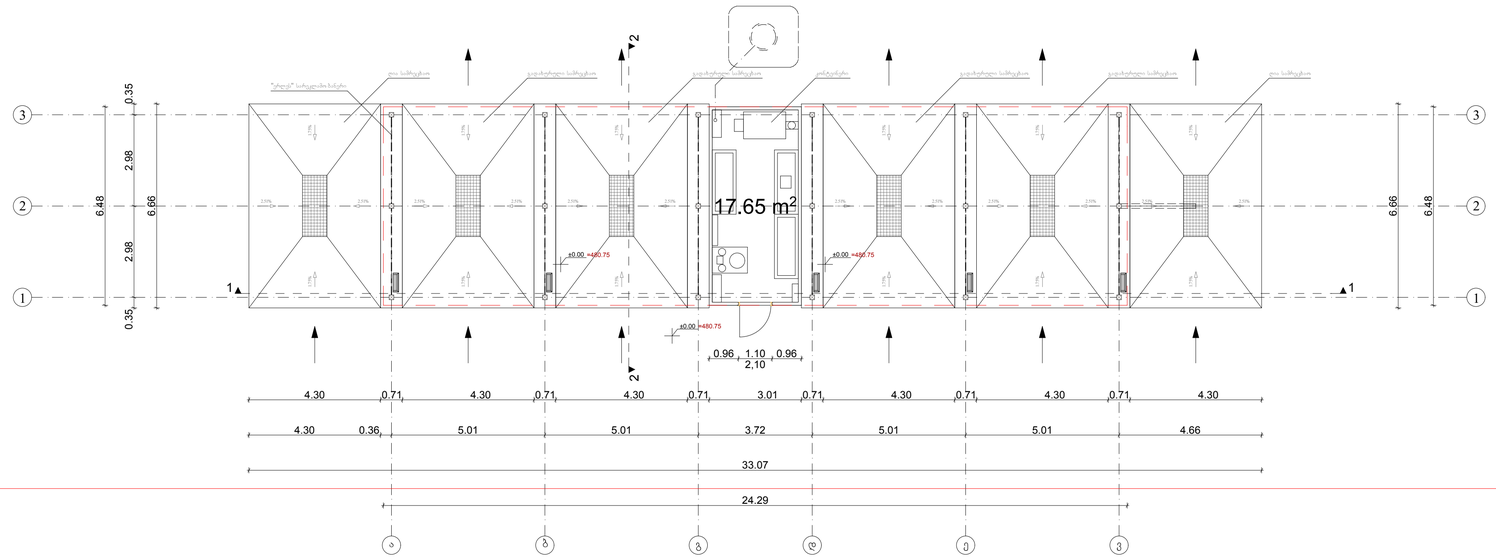

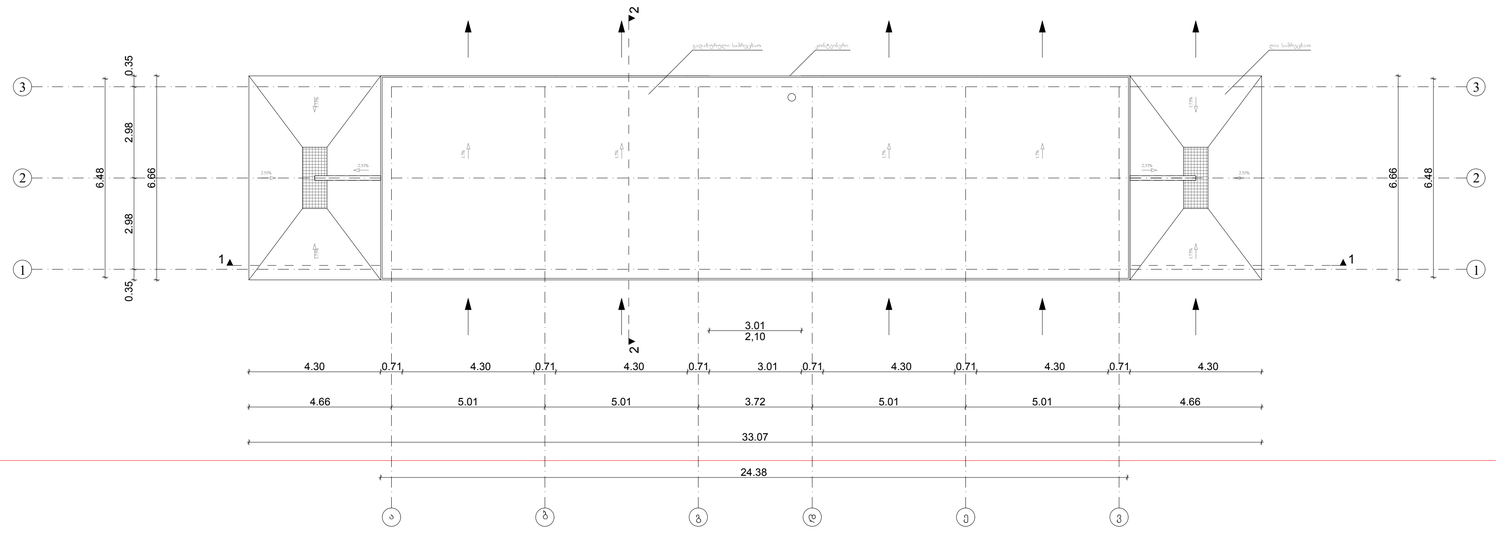

GSPublisherEngine 0.22.100.100

სტადია პროექტი

არქიტექტურული ნაწილი

pr.mT.konst.

შეამოწმა

e.woweria

S.p.s. "WERK"&'&405001082
cagarelis q. 49
0194 თბილისი
საქართველო

avtosamrecxao

T&+995&551&202&200

info@werk.ge

www.werk.ge

ფურცელი ფურცლები

მასშტაბი

შეასრულა
კ.კახიშვილი

პრ.მთ.არქ. კ.კახიშვილი

პრ.მთ.არქ. მ.სუპატაშვილი

ნახაზი

მ.სუპატაშვილი

ქ.თბილისი Sandor პეტეფის N15,
წულუკიძის N20,
თბოსადგურის მიმდებარედ
(ნაკვეთი N005-033)

WERK

4.30 0.71 4.30 0.71 4.30 0.71 3.01 0.71 4.30 0.71 4.30 0.71 4.30

4.30 0.36 5.01 5.01 3.72 5.01 5.01 4.66

33.07

24.29

6.66

6.48

0.96 1.10 0.96

6.66

0.35 2.98 2.98 0.35

6.48

±0.00 ±0.00

±0.00

1 1

2

2

17.65 m2

1.75%

2.51% 2.51% 1.75%

2.51%

1.75%

2.51%

1.75%

2.51%

1.75%

2.51%

1.75%

2.51%

1.75%

2.51%

1.75%

2.51%

1.75%

2.51%

1.75%

2,10

a b g d e v

1

2

3

გადახურული სამრეცხაო გადახურული სამრეცხაო კონტეინერი გადახურული სამრეცხაო გადახურული სამრეცხაო ღია სამრეცხაო

"erles" სარეკლამო ბანერი

2.51%

1.75%

2.51%

1.75%

ღია სამრეცხაო

=480.75 =480.75

=480.75

1

2

3

გეგმა

±0,00

4.30 0.71 4.30 0.71 4.30 0.71 3.01 0.71 4.30 0.71 4.30 0.71 4.30

4.66 5.01 5.01 3.72 5.01 5.01 4.66

33.07

24.38

6.66

6.48

3.01

6.66

0.35 2.98 2.98 0.35

6.48

1 1

2.51%

1.75%

2.51%

1.75%

2,10

a b g d e v

1

2

3

გადახურული სამრეცხაო კონტეინერი ღია სამრეცხაო

2.51%

1.75%

2.51%

1.75%

1

2

3

სახურავის გეგმა

2

2

1.7%

1.7%

1.7%

1.7%

1:100

გეგმა; სახურავის გეგმა

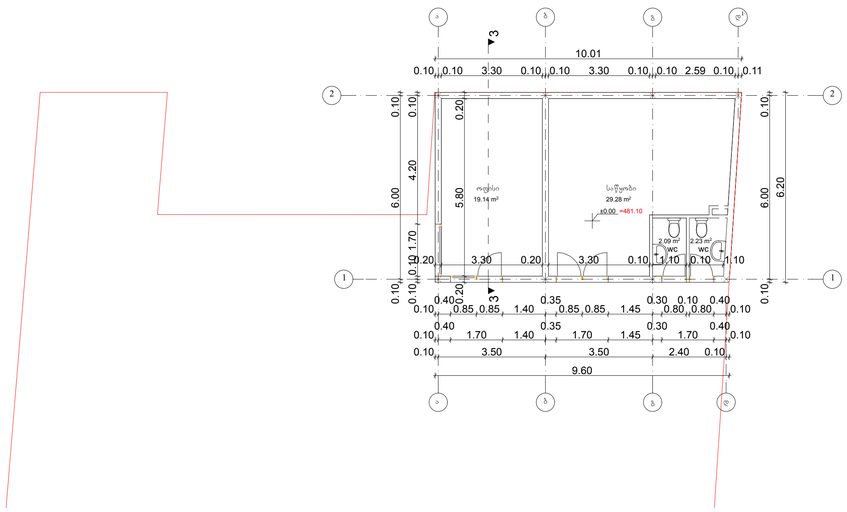

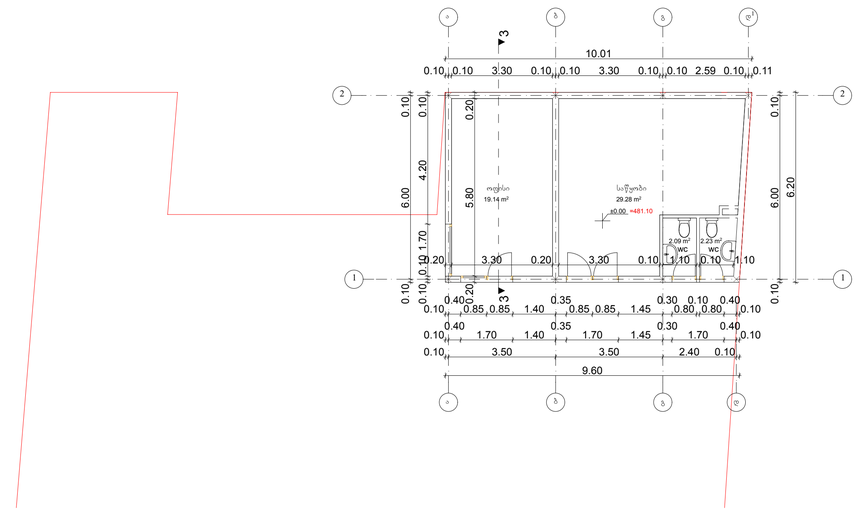

GSPublisherEngine 0.22.100.100

სტადია პროექტი

არქიტექტურული ნაწილი

pr.mT.konst.

შეამოწმა

e.woweria

S.p.s. "WERK"&'&405001082

cagarelis q. 49
0194 თბილისი
საქართველო

avtosamrecxao

T&+995&551&202&200

info@werk.ge

www.werk.ge

ფურცელი ფურცლები

მასშტაბი

შეასრულა
კ.კახიშვილი

პრ.მთ.არქ. კ.კახიშვილი

პრ.მთ.არქ. მ.სუპატაშვილი

ნახაზი

მ.სუპატაშვილი

ქ.თბილისი Sandor პეტეფის N15,
წულუკიძის N20,
თბოსადგურის მიმდებარედ
(ნაკვეთი N005-033)

WERK

0.10

0.40
0.85 0.85 1.40

0.35
0.85 0.85 1.45

0.30
0.80

0.10
0.80

0.40
0.10

0.10

0.40
1.70 1.40

0.35
1.70 1.45

0.30
1.70

0.40
0.10

0.10 3.50 3.50 2.40 0.10

0.10 0.10 3.30 0.10 0.10 3.30 0.10 0.10 2.59 0.10 0.11

10.01

0.10 0.10 1.70 4.20 0.10

0.10 6.00 0.10

0.10 6.00 0.10

6.20

9.60

±0.00

29.28 m2 19.14 m2

ოფისი საწყობი

2

1

a b g d

d1 a b g

2

1

=481.10

0.20 3.30 0.20 3.30 0.10 1.10 0.10 1.10 0.20 5.80 0.20

3

3

2.23 m2 2.09 m2
wc wc

0.10

0.40
0.85 0.85 1.40

0.35
0.85 0.85 1.45

0.30
0.80

0.10
0.80

0.40
0.10

0.10

0.40
1.70 1.40

0.35
1.70 1.45

0.30
1.70

0.40
0.10

0.10 3.50 3.50 2.40 0.10

0.10 0.10 3.30 0.10 0.10 3.30 0.10 0.10 2.59 0.10 0.11

10.01

0.10 0.10 1.70 4.20 0.10

0.10 6.00 0.10

0.10 6.00 0.10

6.20

9.60

±0.00

29.28 m2 19.14 m2

ოფისი საწყობი

2

1

a b g d

d1 a b g

2

1

=481.10

0.20 3.30 0.20 3.30 0.10 1.10 0.10 1.10 0.20 5.80 0.20

3

3

2.23 m2 2.09 m2
wc wc

1:100

გეგმა; სახურავის გეგმა

ინტენსივობის
საანგარიშო კროკები (საპროექტო)
ნიშნული ±0,00

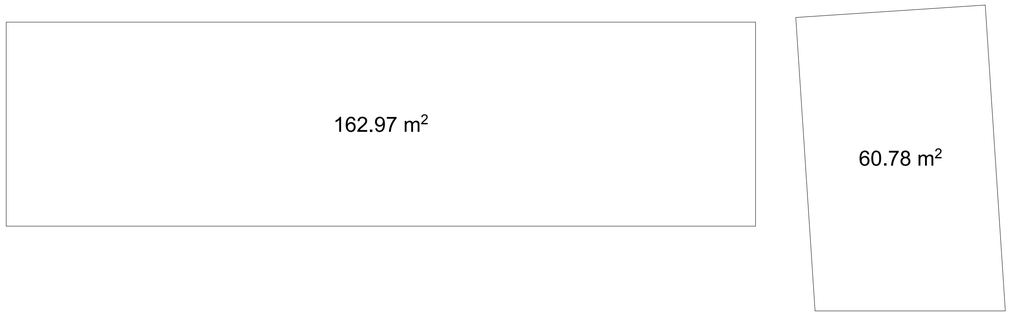

შენობის ფართი გარე კონტურზე

1	0.00	მ²	223.75	0

კ-3 - საანგარიშო კროკები (საპროექტო)
ნიშნული ±0,00

სულ 170,51

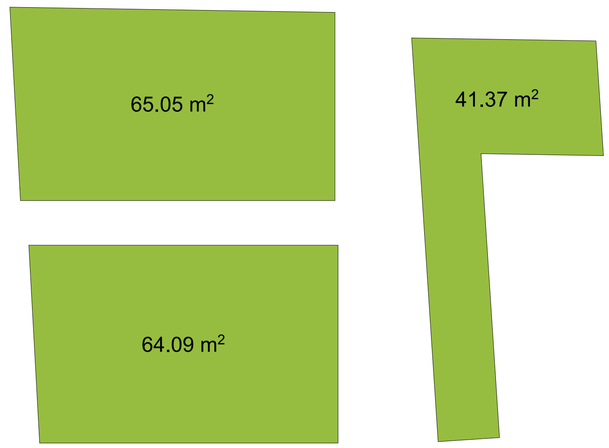

განაშენიანების ფართი გარე კონტურზე (საპროექტო)
ნიშნული ±0,00

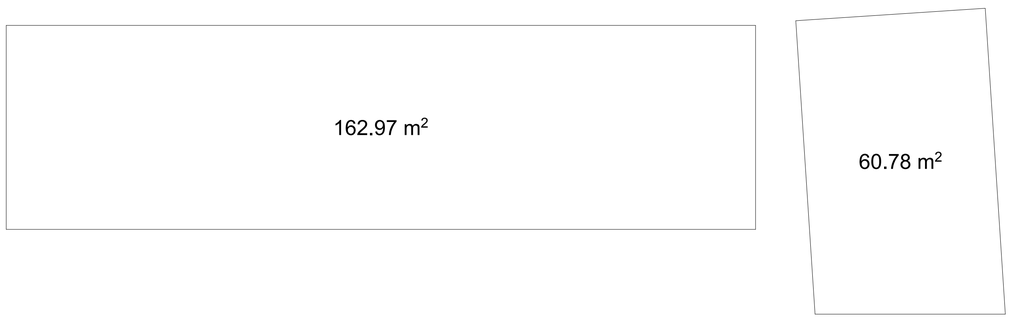

WERK

ნახაზი	
საანგარიშო კროკები	
არქიტექტურული ნაწილი	
სტადია პროექტი	
მასშტაბი	
1:100	
ფურცელი	ფურცლები

შპს. "WERK" - 405001082
ცოცხალი ქ. 49
0194 თბილისი
საქართველო
T +995 551 202 200
info@werk.ge
www.werk.ge