

განაშენიანების ფართი

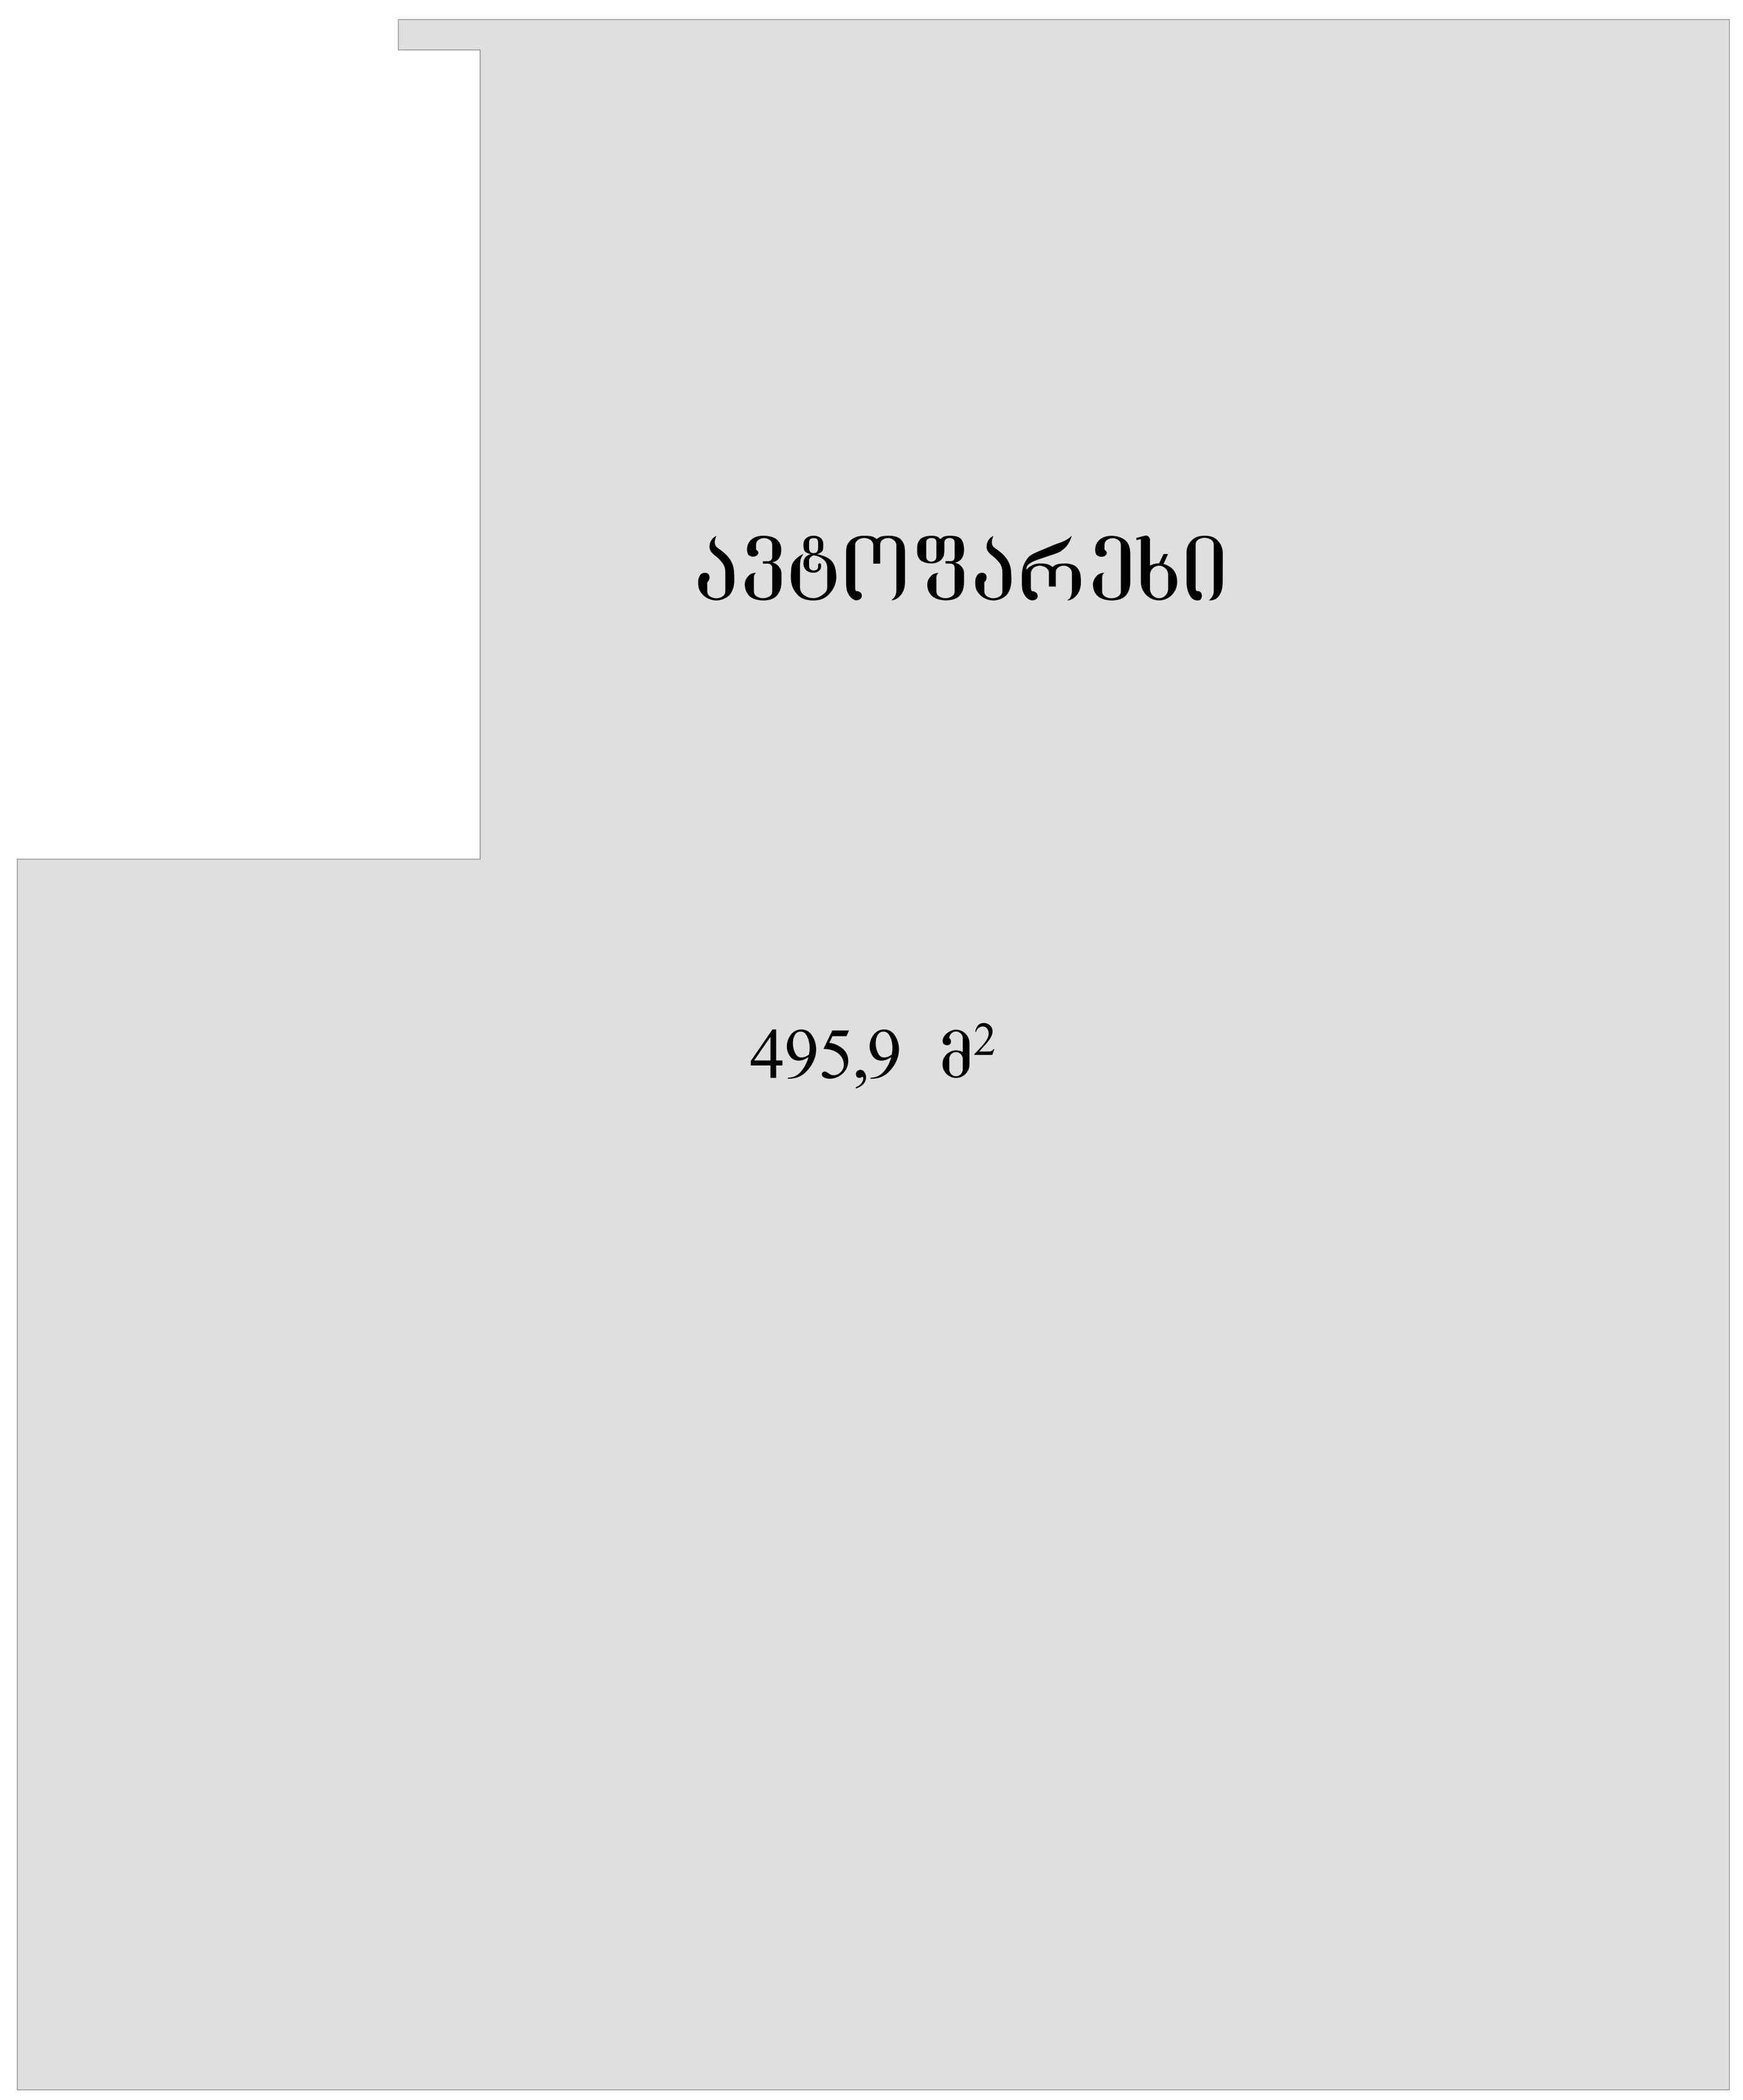

დირექტორი	დ.მახარობლიშვილი		მრავალბინიანი საცხოვრებელი სახლი ქ. თბილისი, მცხეთის ქუჩა №13 (კორექტირება)
არ.მთ.არქიტექტ.	დ.მახარობლიშვილი		
არ.მთ.კონსტრ.	ზ.სილაგაძე		
			არქიტექტურული ნაწილი — დაკვეთა №
			ავტოფარეხის გეგმა -2.80 ნიშნულზე — სტადია: პ; ფურც.: ა-2; ფ-ბი: ; მასშტაბი: 1:100
შეასრულა	თ.კოშაძე		
შეამოწმა	დ.მახარობლიშვილი		საიდენტ. კოდი №404862038 — შპს "დმ სტუდია"

I სართულის გეგმა

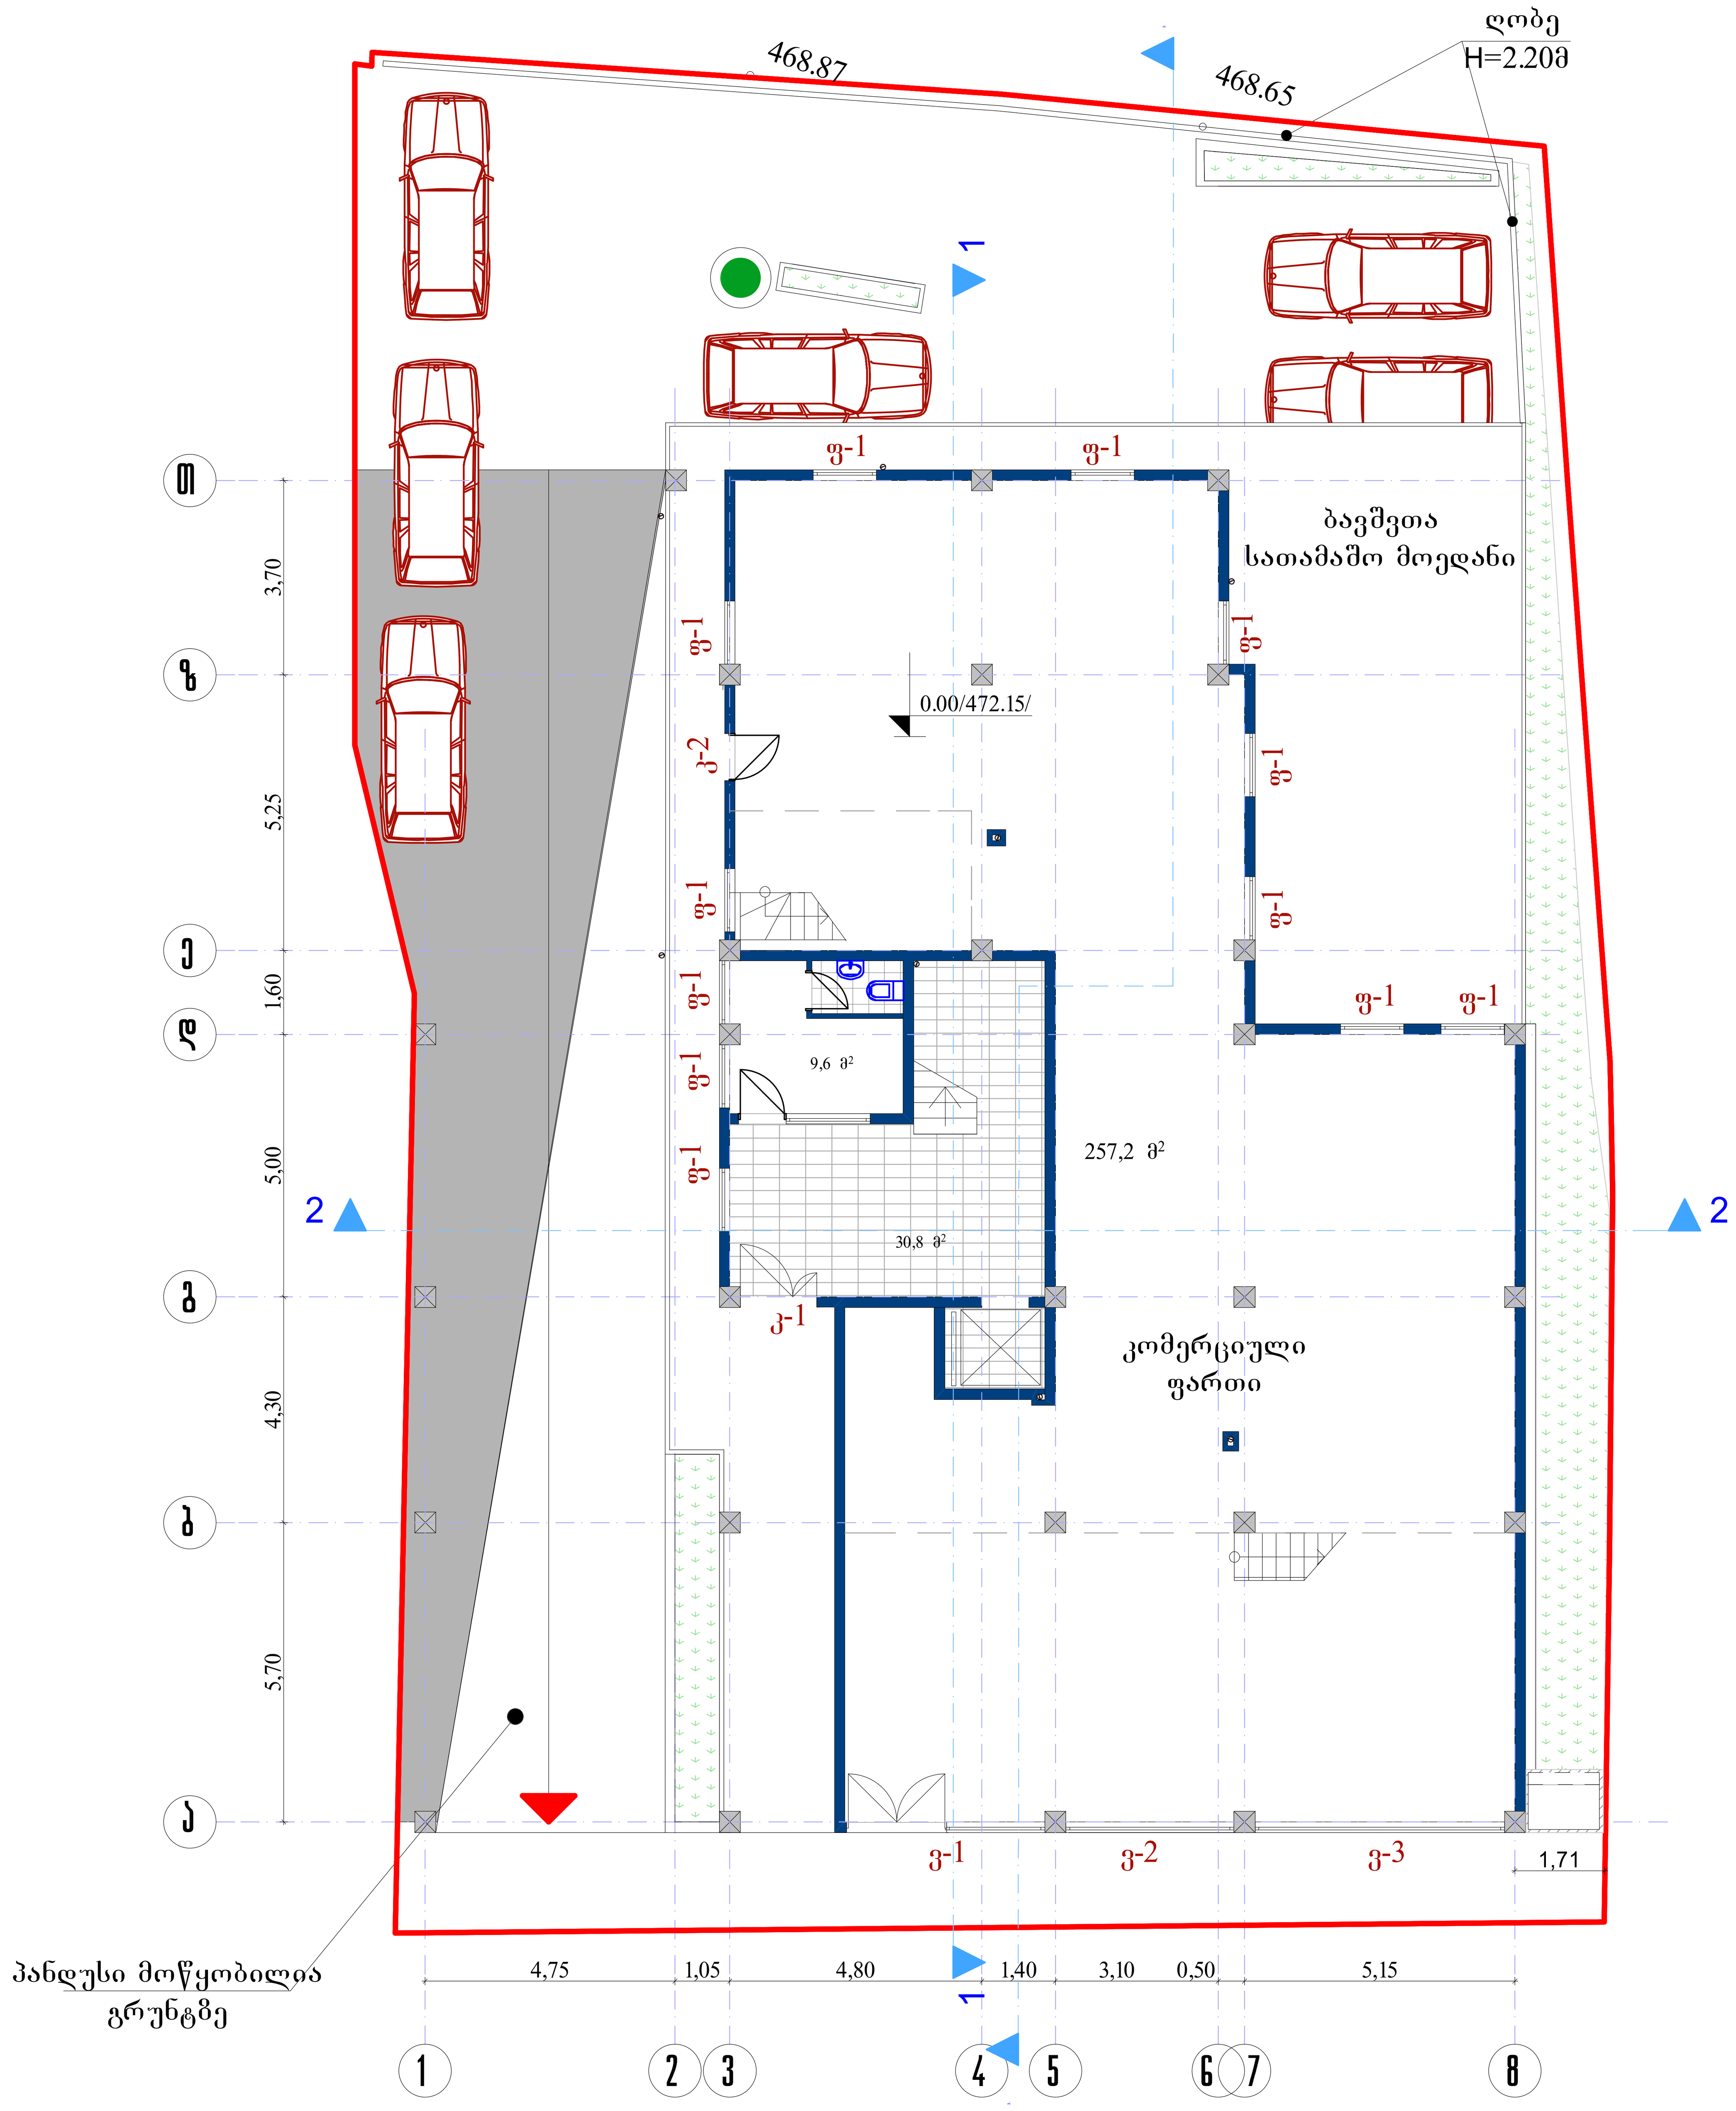

I სართულის ფართი გარე კონტურზე

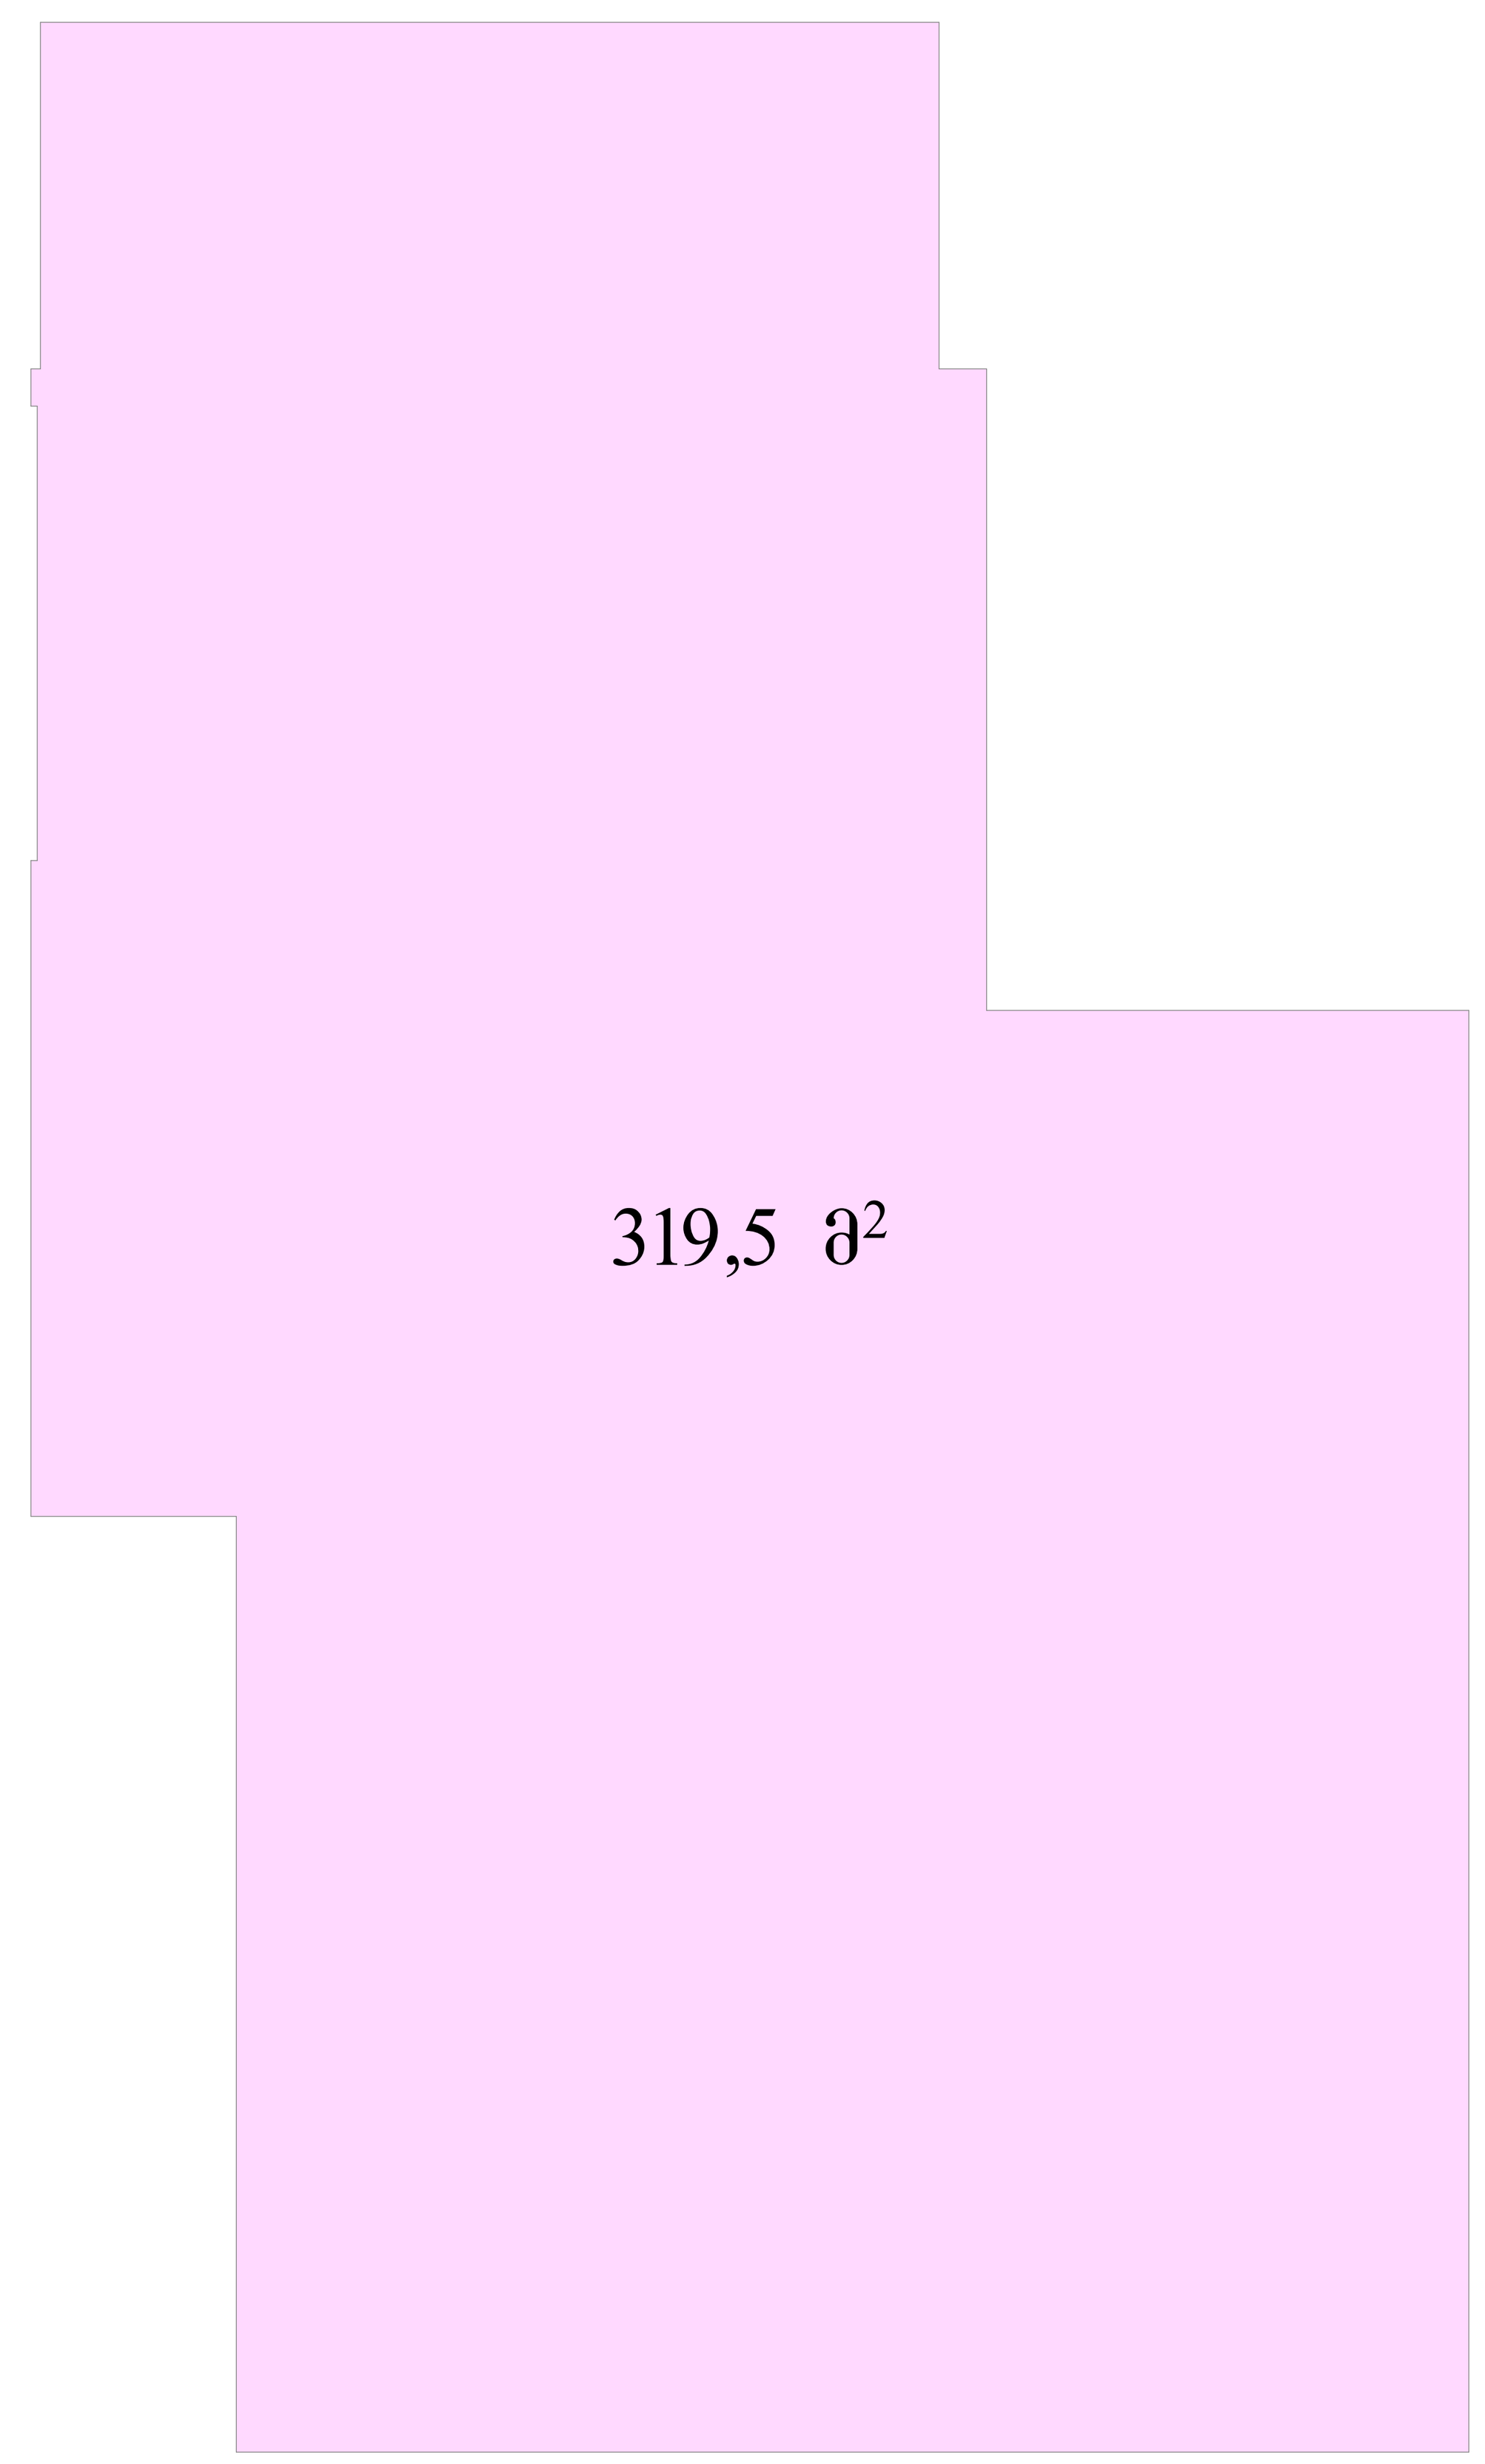

$კ_1$ განაშენიანების კოეფიციენტის საანგარიშო კონტური

 

დირექტორი	დ.მახარობლიშვილი	მრავალბინიანი საცხოვრებელი სახლი ქ. თბილისი, მცხეთის ქუჩა №13 (კორექტირება)				
არ.მთ.არქიტექტ.	დ.მახარობლიშვილი					
არ.მთ.კონსტრ.	ზ.სილაგაძე					
		არქიტექტურული ნაწილი	დაკვეთა №			
		I სართულის გეგმა 0.00 ნიშნულზე (472.15)	სტადია	ფურც.	ფ-ბი	მასშტაბი
			პ	ა-3		1:100
შეასრულა	თ.კოშაძე					
შეამოწმა	დ.მახარობლიშვილი	საიდენტ. კოდი №404862038	შპს "დმ სტუდია"			

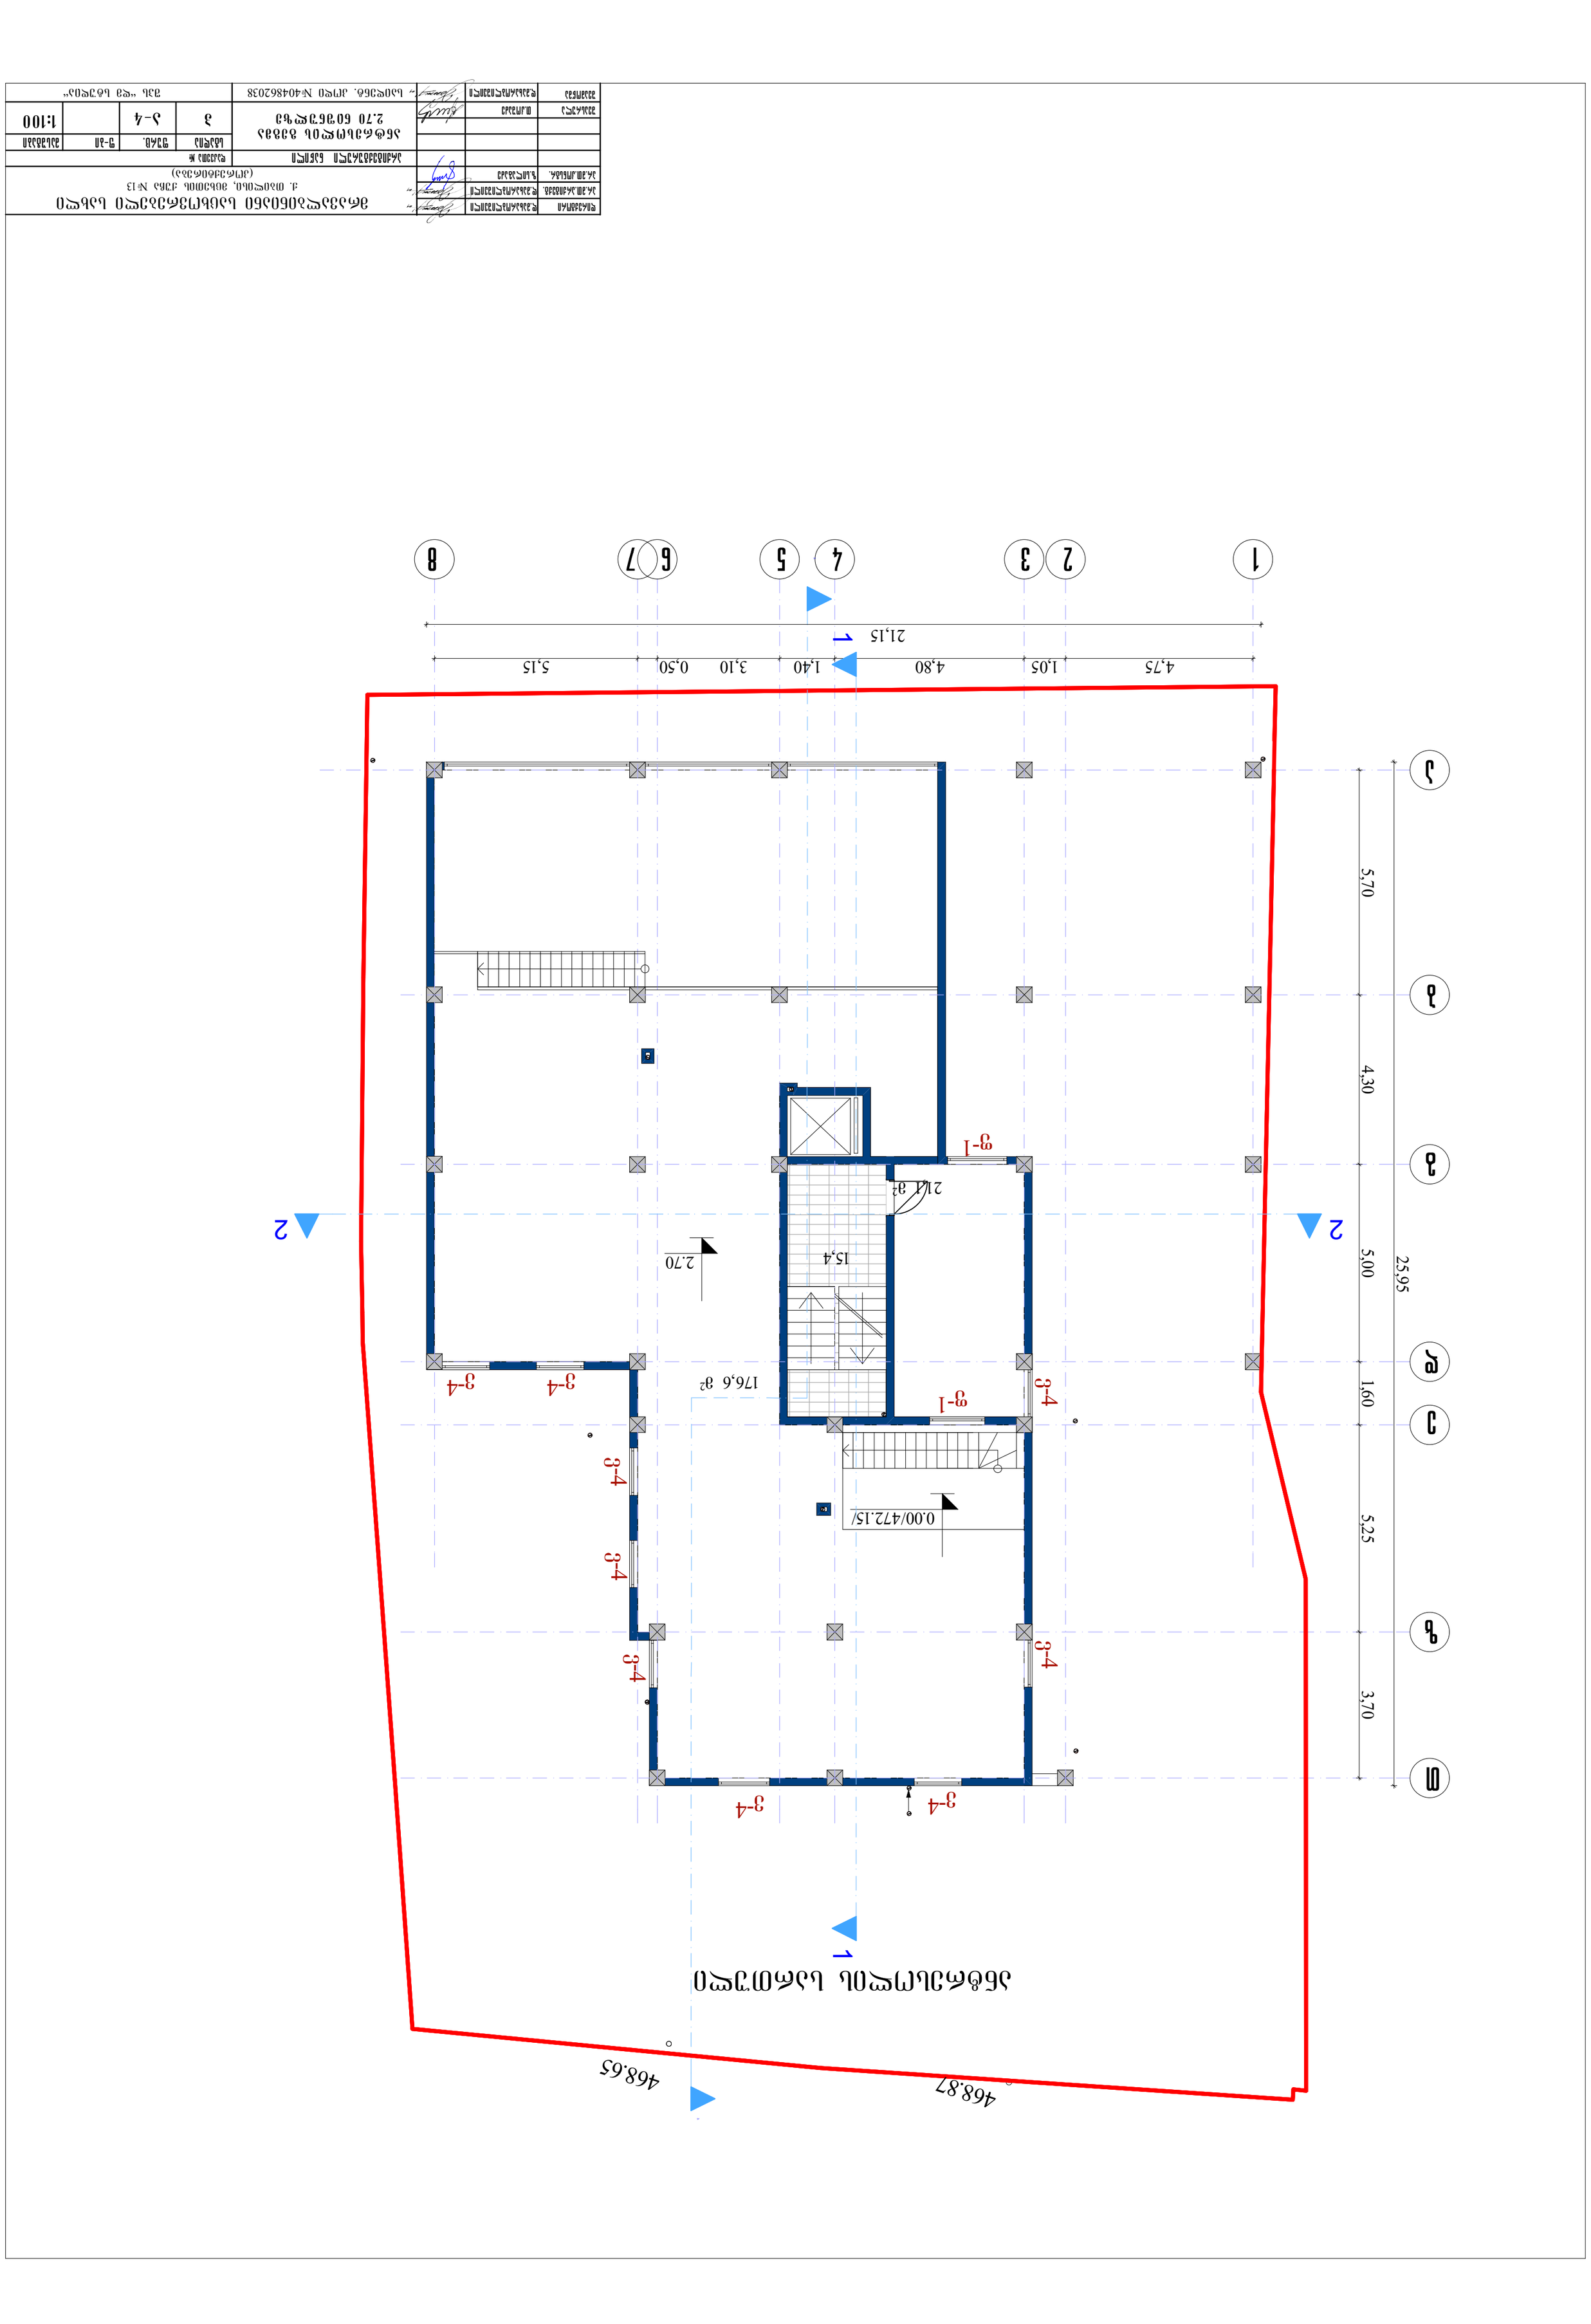
1
2
3
4
5
6
7
8
21,15
4,75
1,05
4,80
1,40
3,10
0,50
5,15
5,70
4,30
5,00
1,60
5,25
3,70
25,95
2
2
15,4
2.70
176,6 մ²
21,4 մ²
0.00/472.15/
3-4
3-4
3-4

II სართულის გეგმა

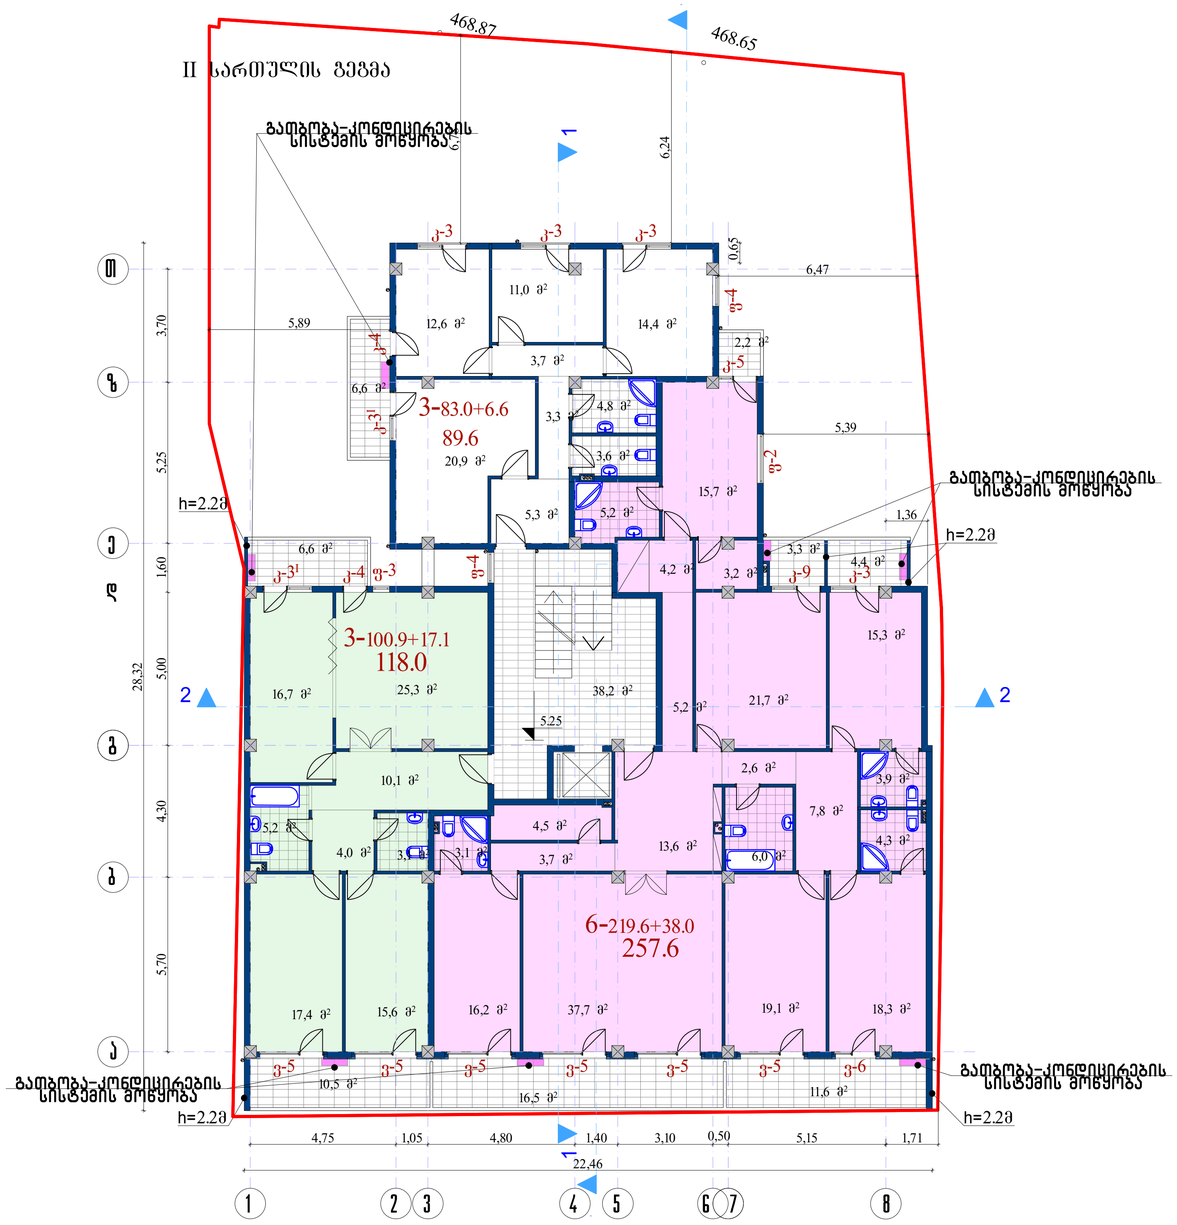

II სართულის ფართი გარე კონტურგე

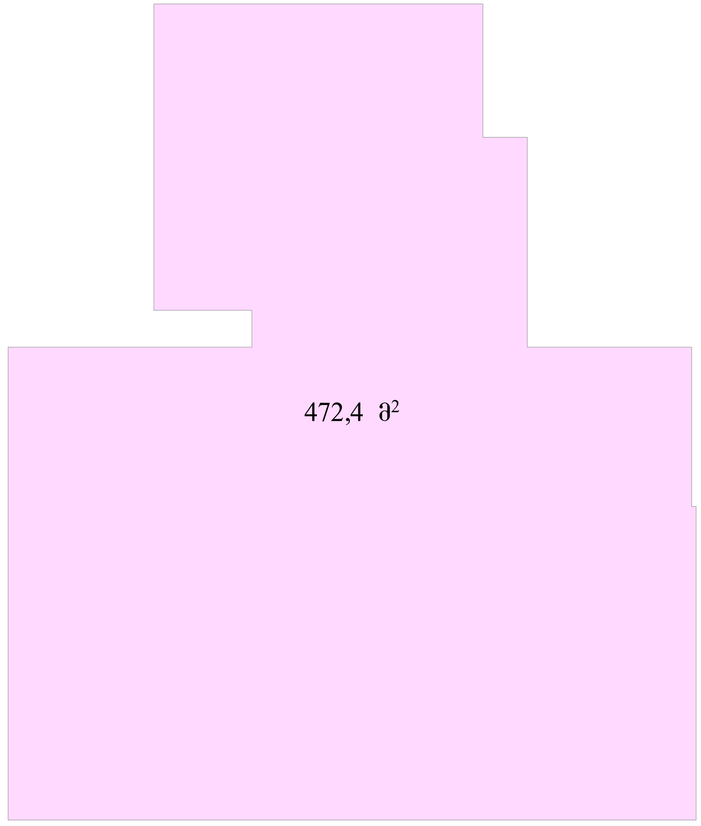


III სართულის გეგმა

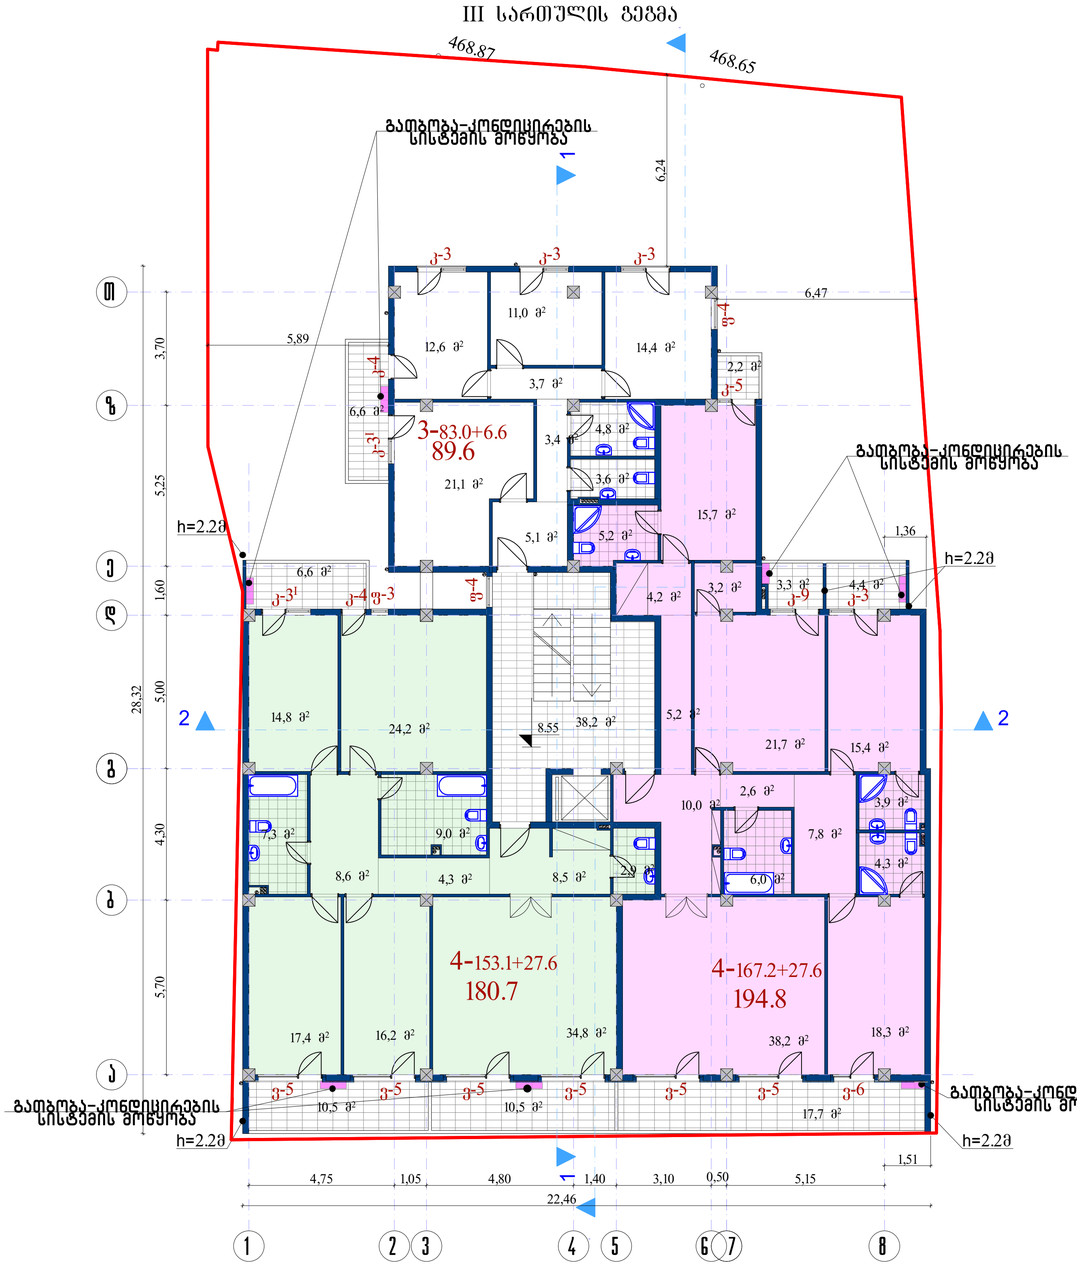

III სართულის ფართი გარე კონტურზე

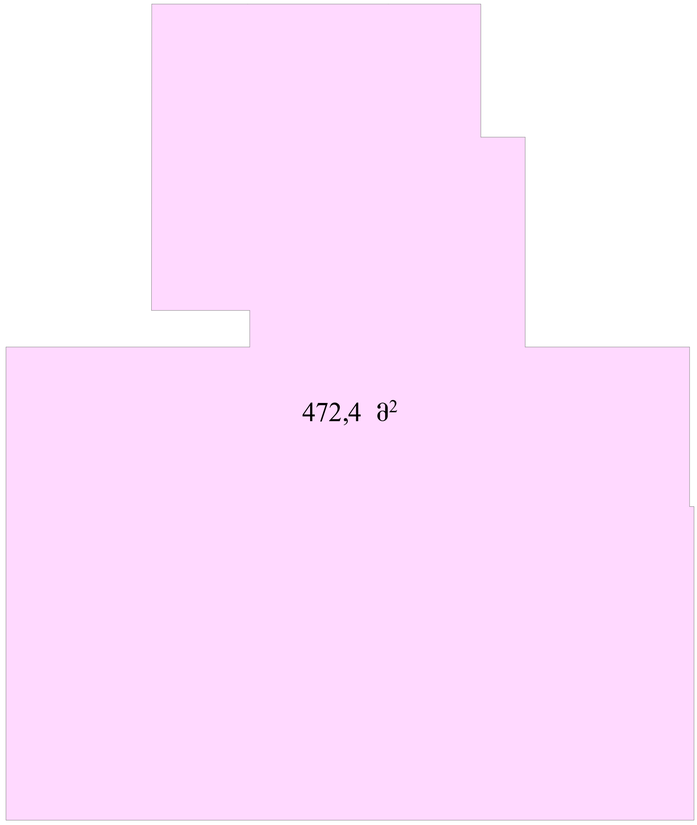


IV სართულის გეგმა



IV სართულის ფართი გარე კონტურგე

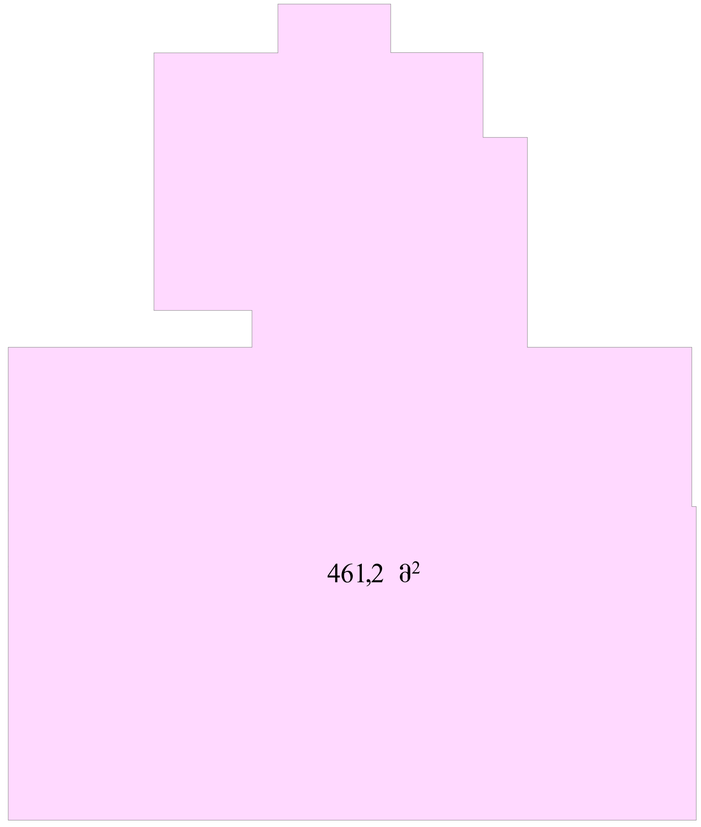








V სართულის გეგმა

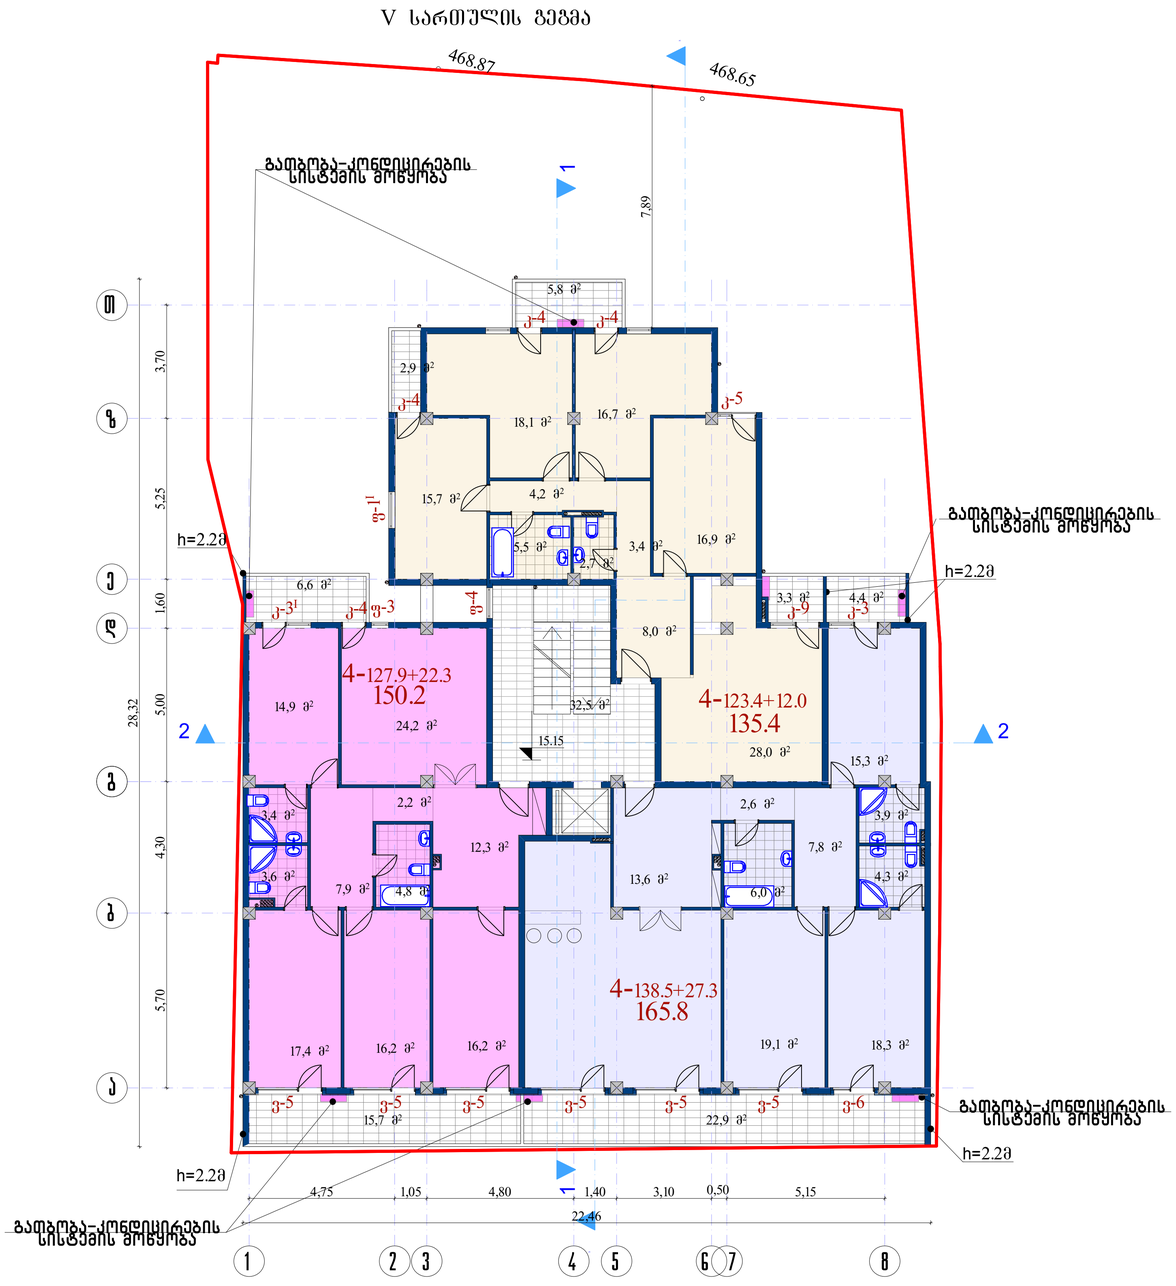

V სართულის ფართი გარე კონტურგე

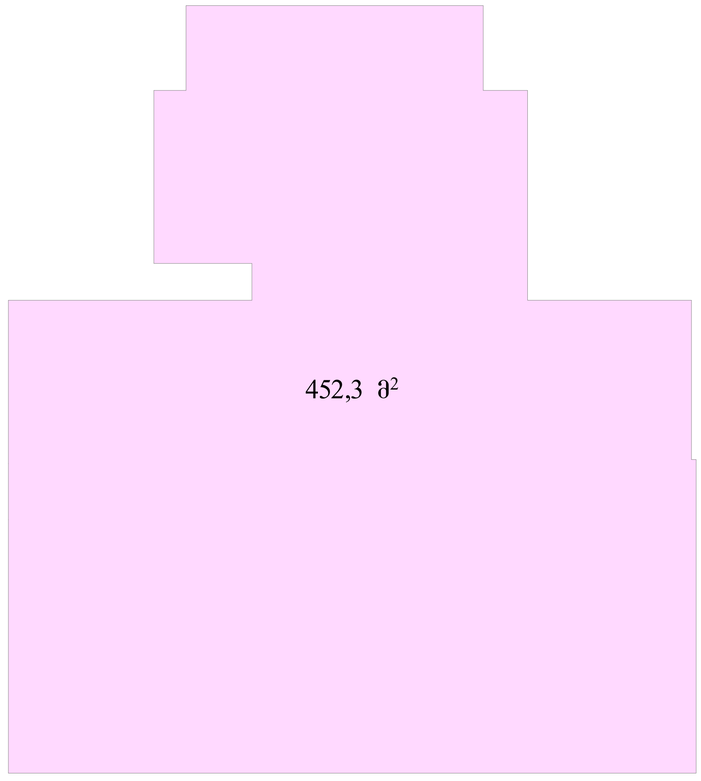


VI სართულის გეგმა

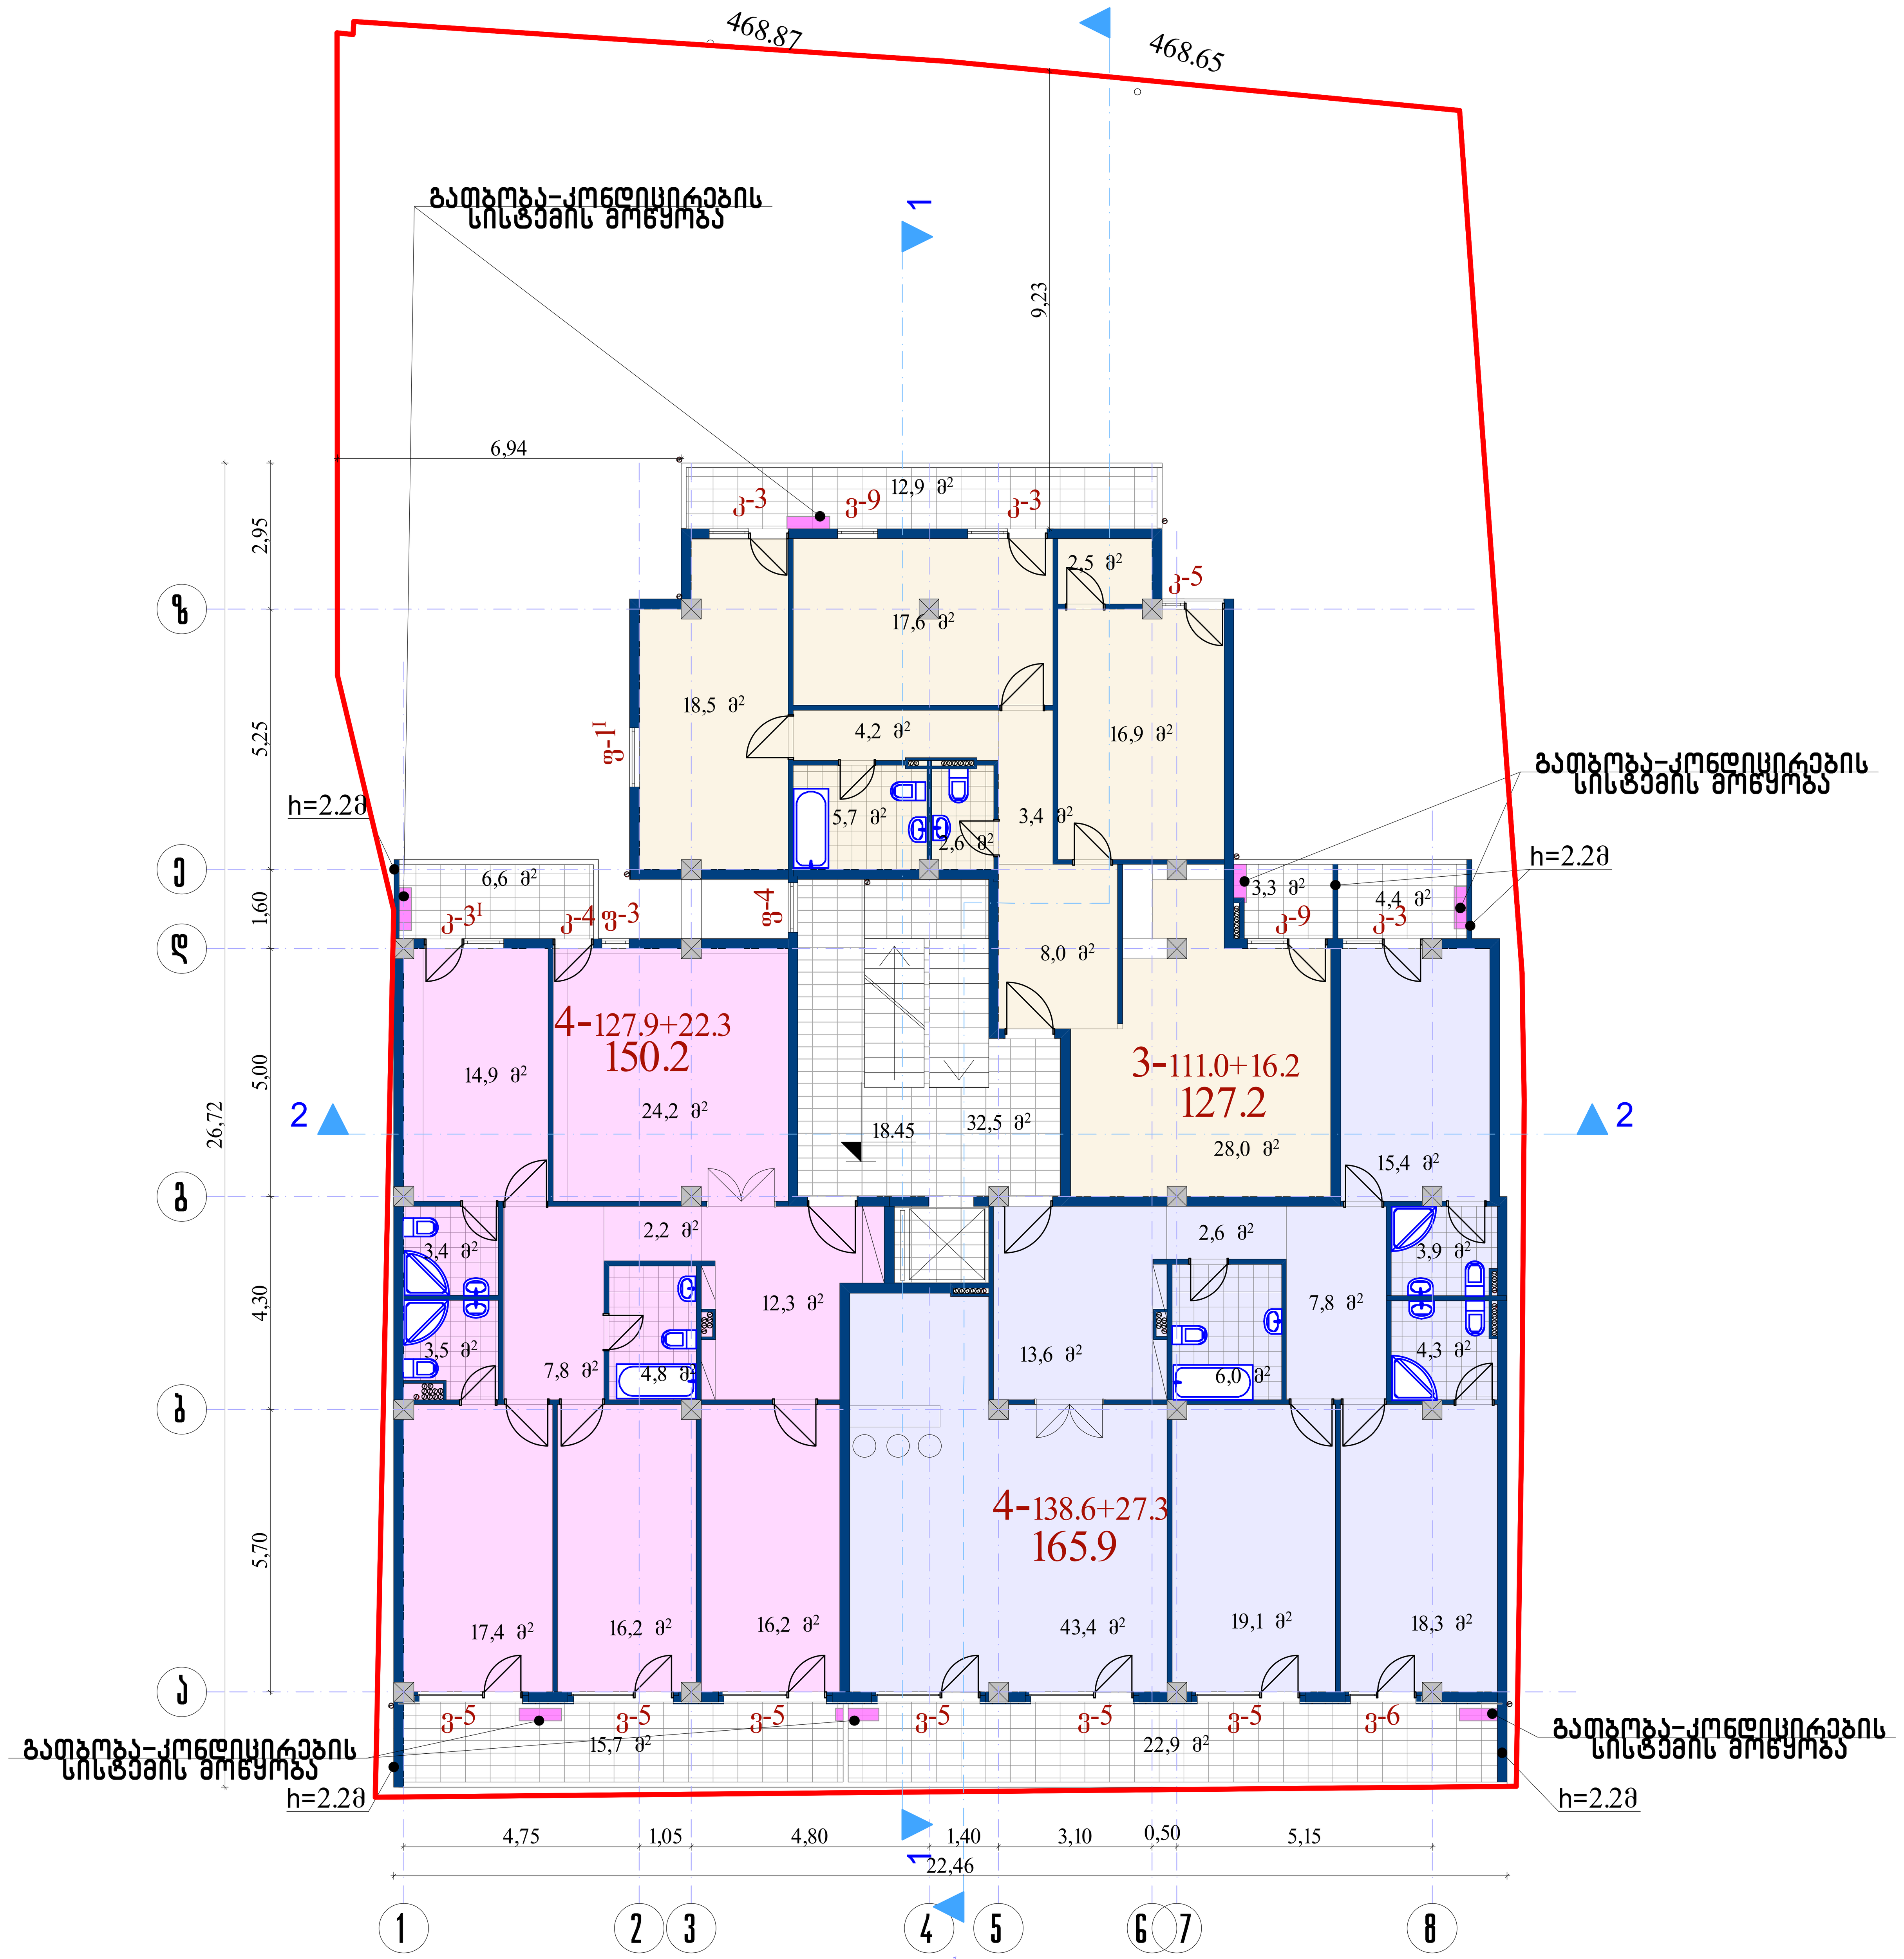

VI სართულის ფართი გარე კონტურზე

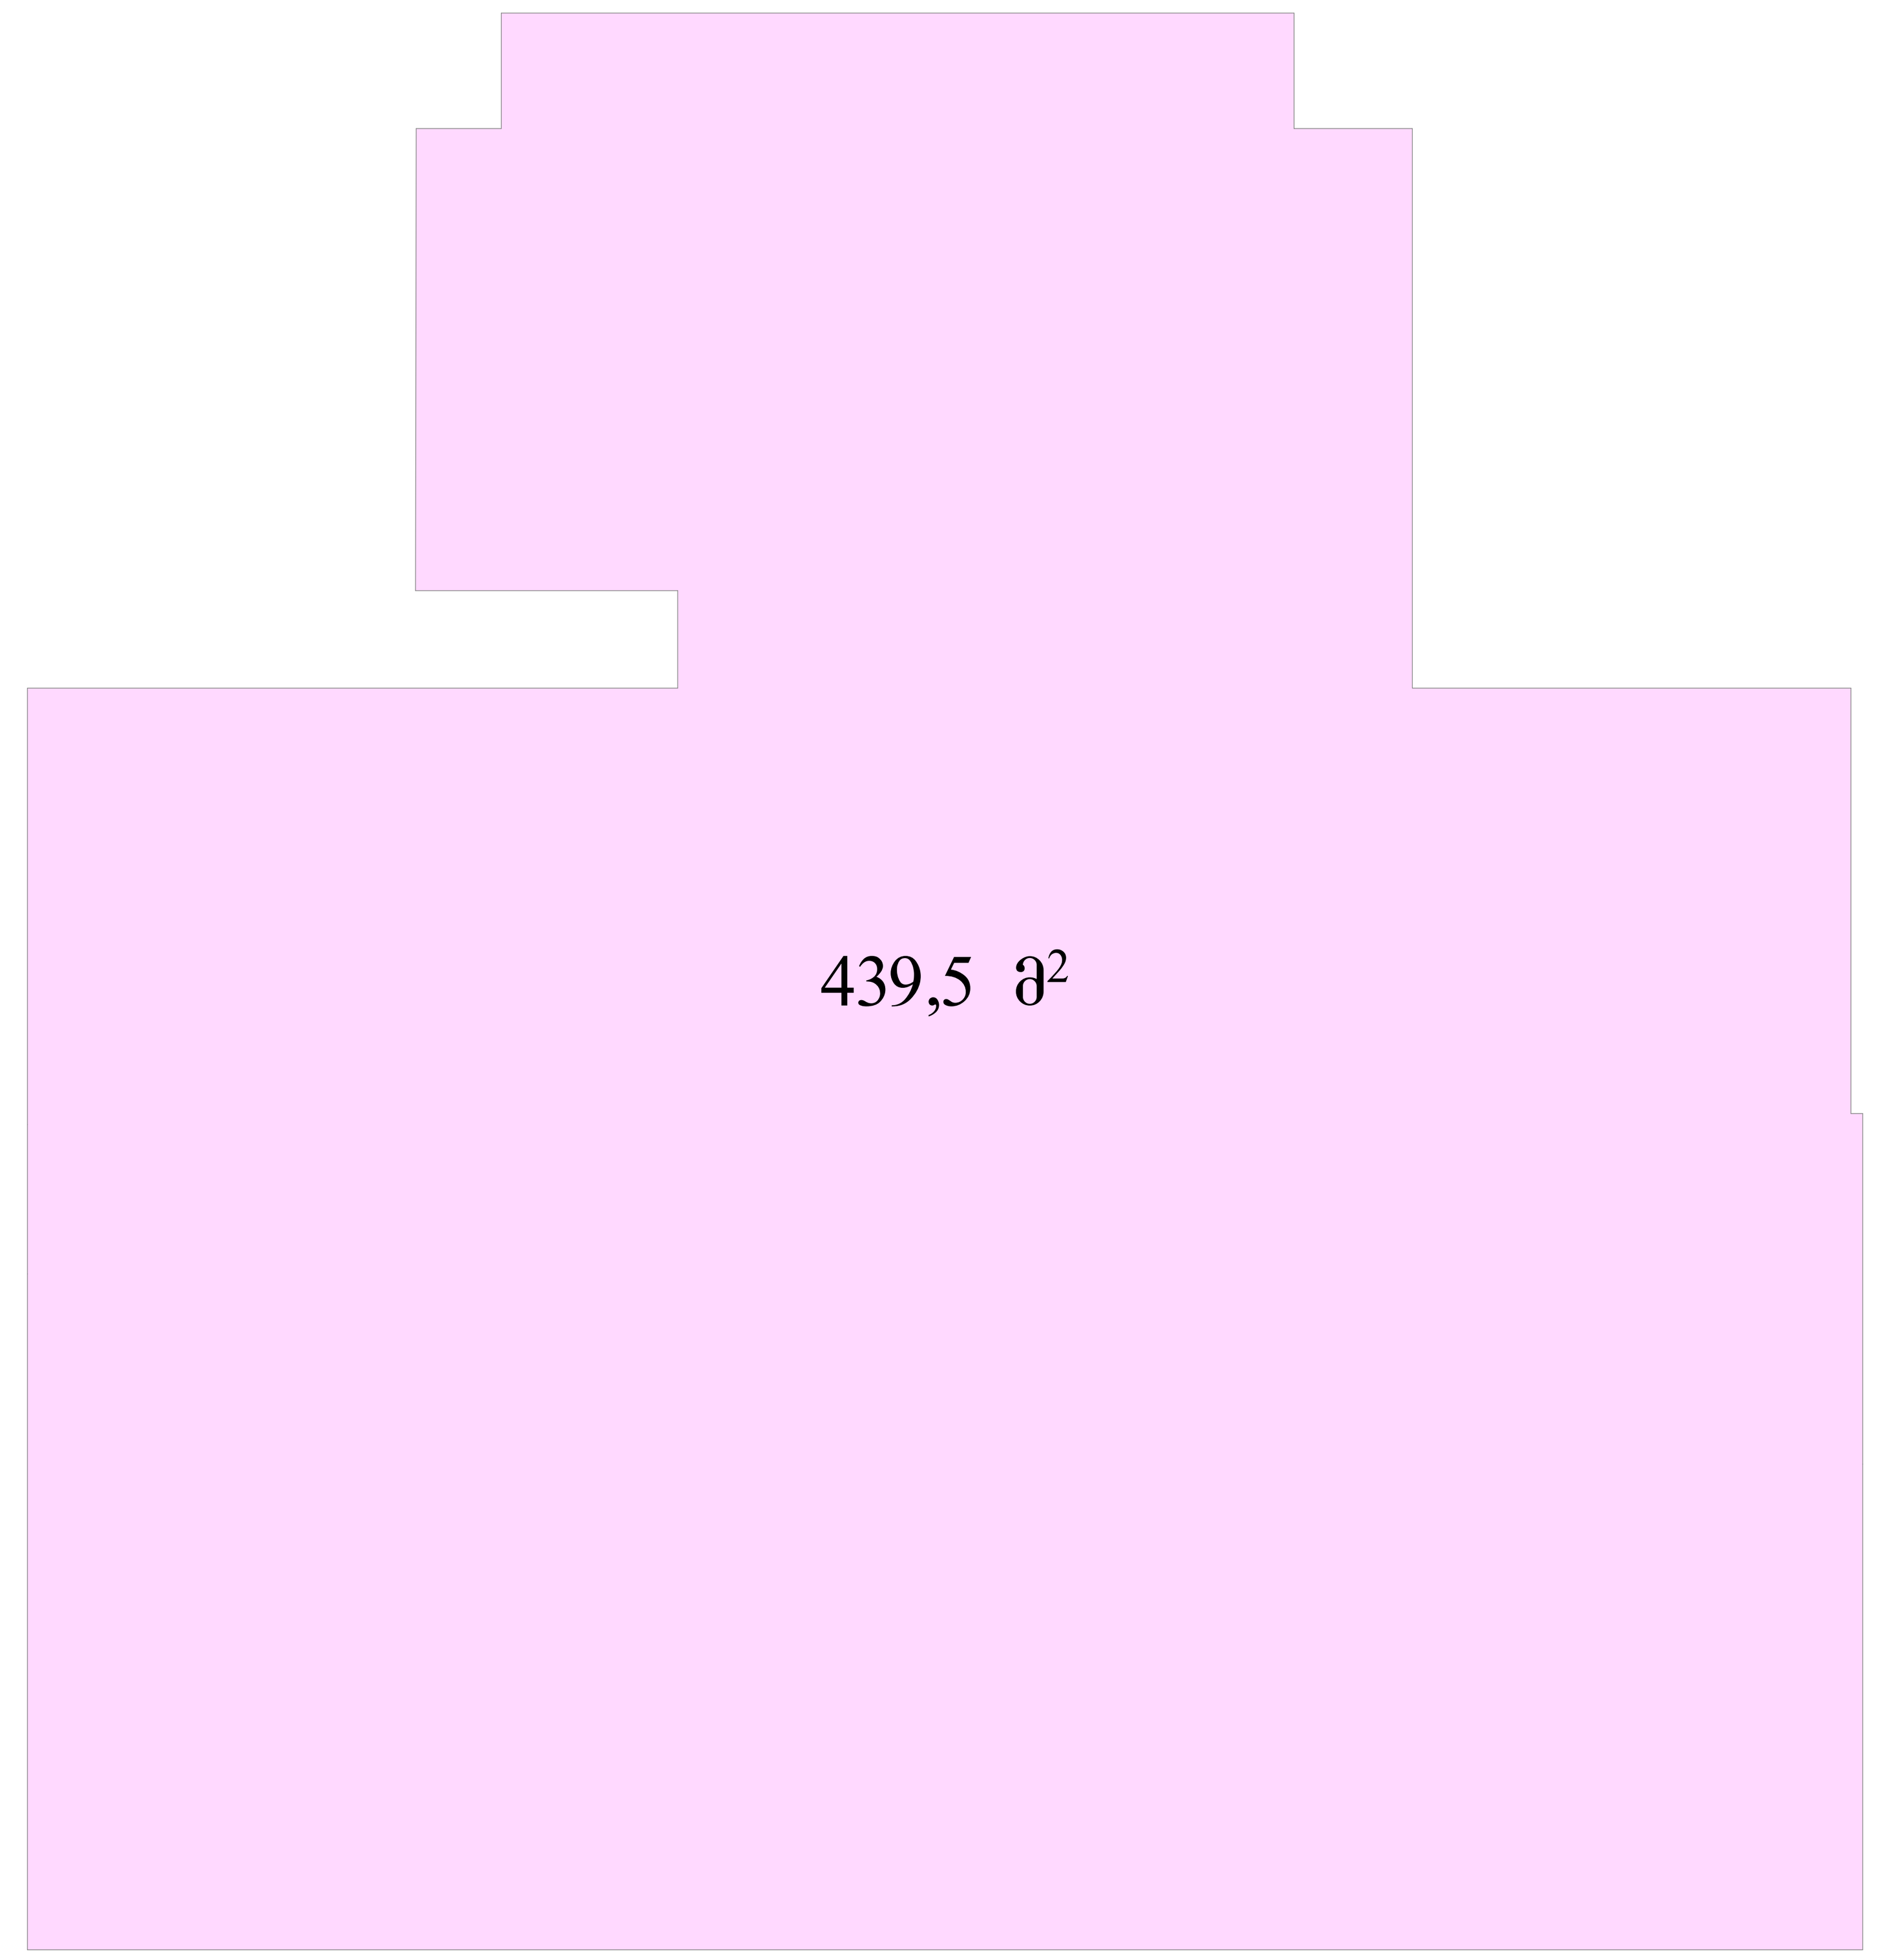

დირექტორი	დ.მახარობლიშვილი		მრავალბინიანი საცხოვრებელი სახლი ქ. თბილისი, მცხეთის ქუჩა №13 (კორექტირება)			
პრ.მთ.არქიტექტ.	დ.მახარობლიშვილი					
პრ.მთ.კონსტრ.	ზ.სილაგაძე					
			არქიტექტურული ნაწილი	დაკვეთა №		
			VI სართულის გეგმა 18.45 ნიშნულზე	სტადია	ფურც.	ფ-ბი	მასშტაბი
				პ	ა-9		1:100
შეასრულა	თ.კოშაძე					
შეამოწმა	დ.მახარობლიშვილი		საიდენტ. კოდი №404862038	შპს "დმ სტუდია"		

VII სართულის გეგმა

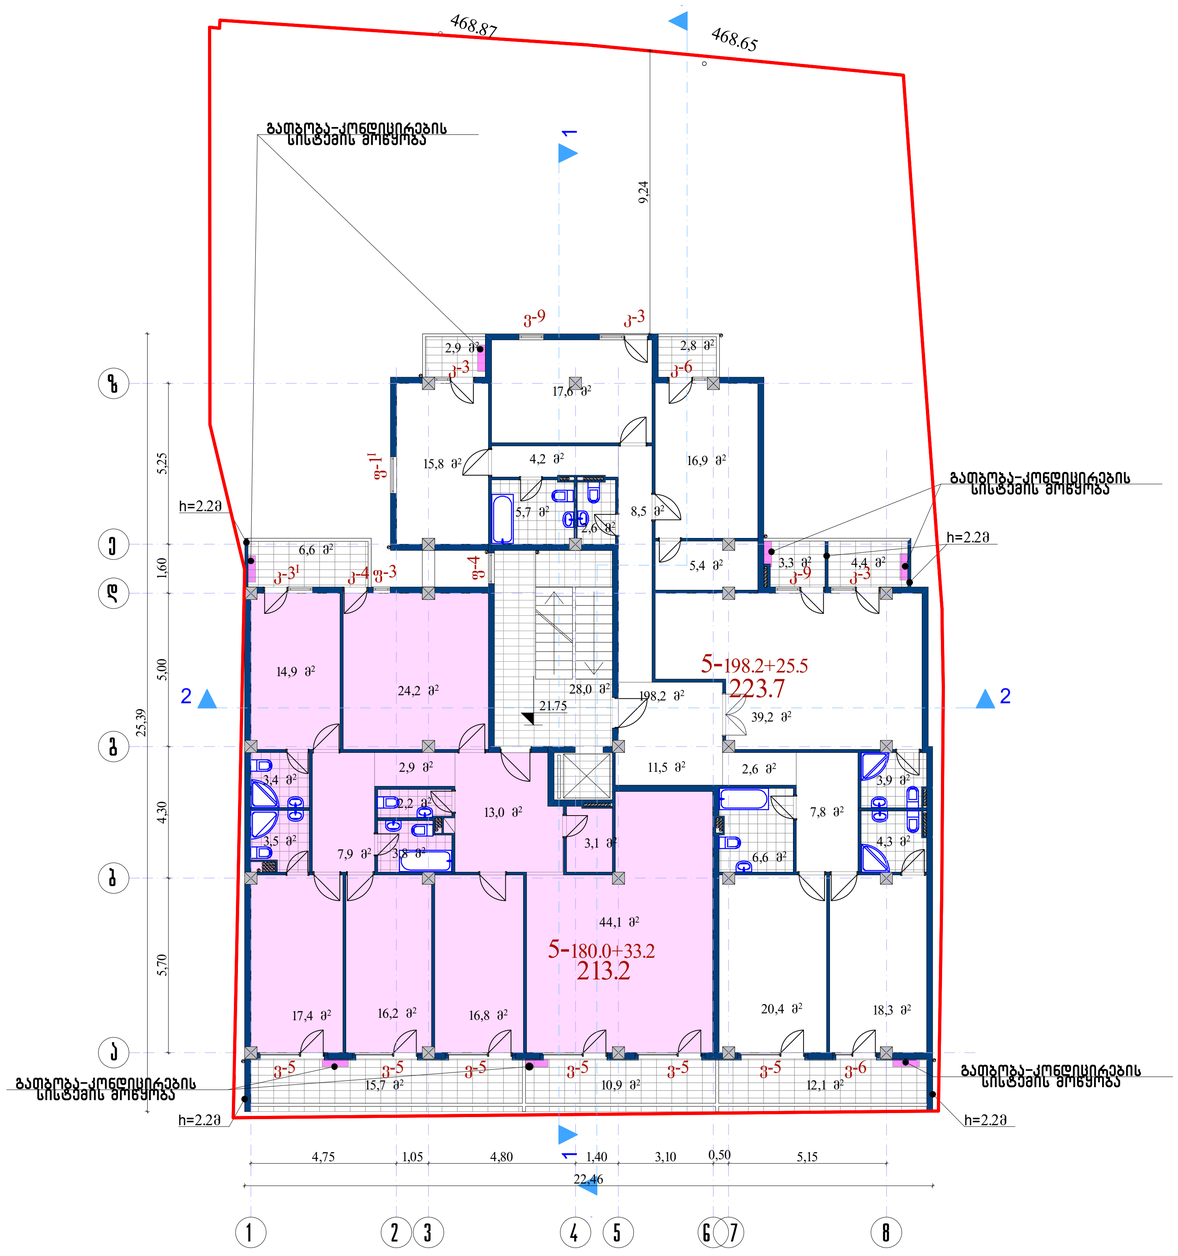

VII სართულის ფართი გარე კონტურზე

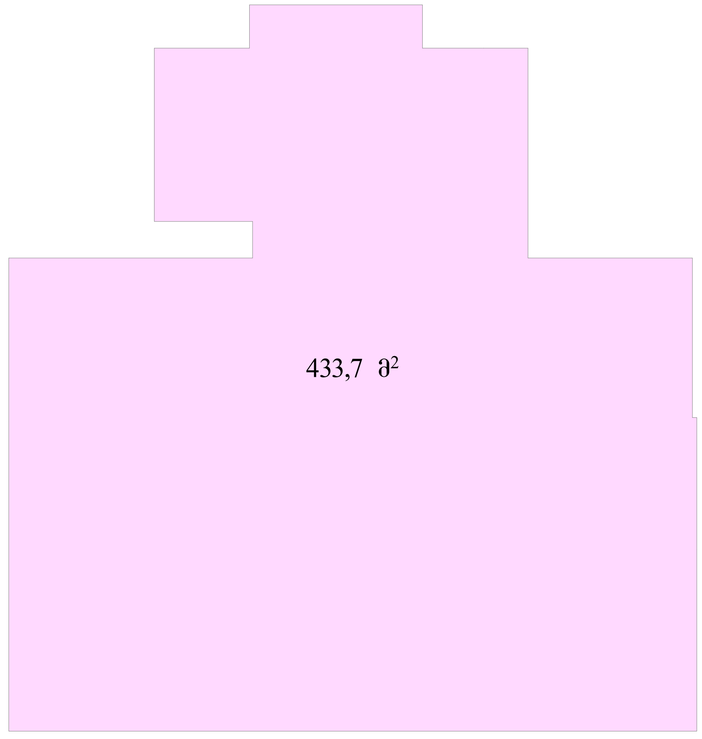


VIII სართულის გეგმა



VIII სართულის ფართი გარე კონტურგე

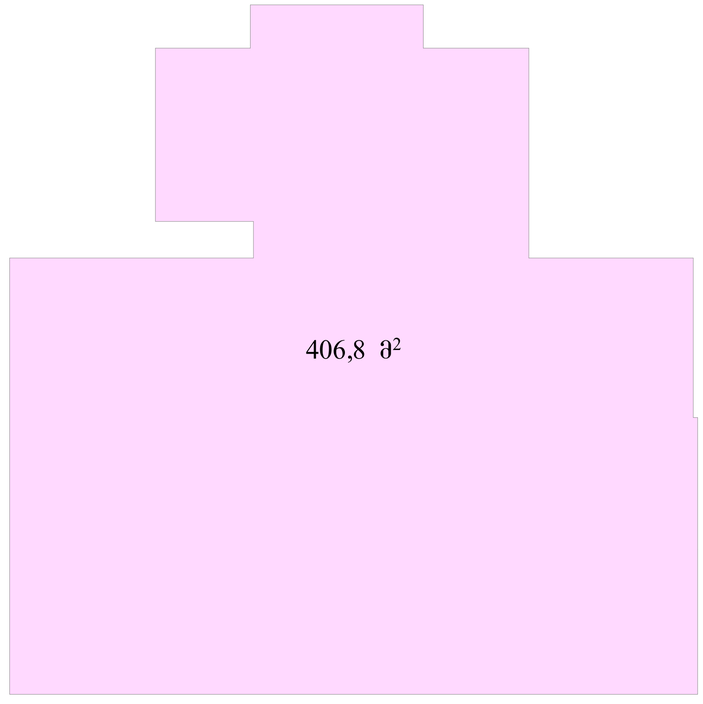


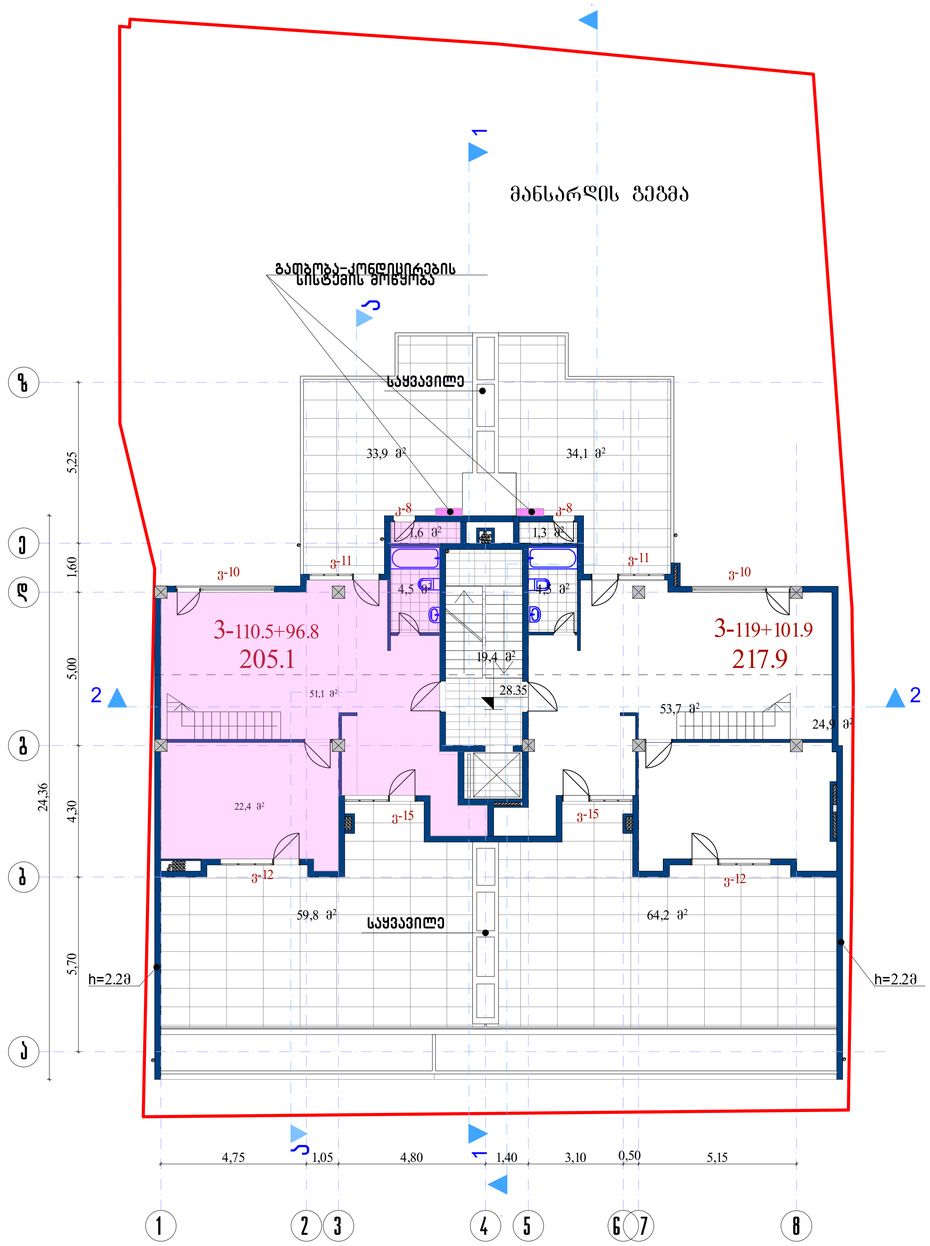

მანსარდის ფართი გარე კონტურგე

209,6 მ²/2=104.8

შესრულებულ	ჩ.ბოლქვაძე						
შემოწმებულ	ჩ.გასარიტაშვილ						
			მანსარდის ფართი	209.6			1:100

მანსარდის ანტრესოლის
გეგმა

33,9 მ²

34,1 მ²

ა-13

1,1 მ²

1,1 მ²

ა-13

ა-14

ა-14

29,6 მ²

31.65

31,6 მ²

28.35

1,60

5,00

4,30

5,70

4,75

1,05

4,80

1,40

3,10

0,50

5,15

დირექტორი	დ.ვახარიოლიშვილი		მრავალბინიანი საცხოვრებელი სახლი			
არ.მთ.არქიტექტ.	დ.ვახარიოლიშვილი		ქ. თბილისი, მცხეთის ქუჩა №13 (კორექტირება)			
არ.მთ.კონსტრ.	ზ.ნოლაძე		არქიტექტურული ნაწილი	დაკვეთა №		
			მანსარდის ანტრესოლის გეგმა 31.65 ნიშნულზე	სტადია	ფურც.	ფ-ბი	მასშტაბი
				პ	ა-13		1:100
შესრულა	მ.კოლაძე						
შეამოწმა	დ.ვახარიოლიშვილი		საიდენტ. კოდი №404862038	შპს "დმ სტუდია"			

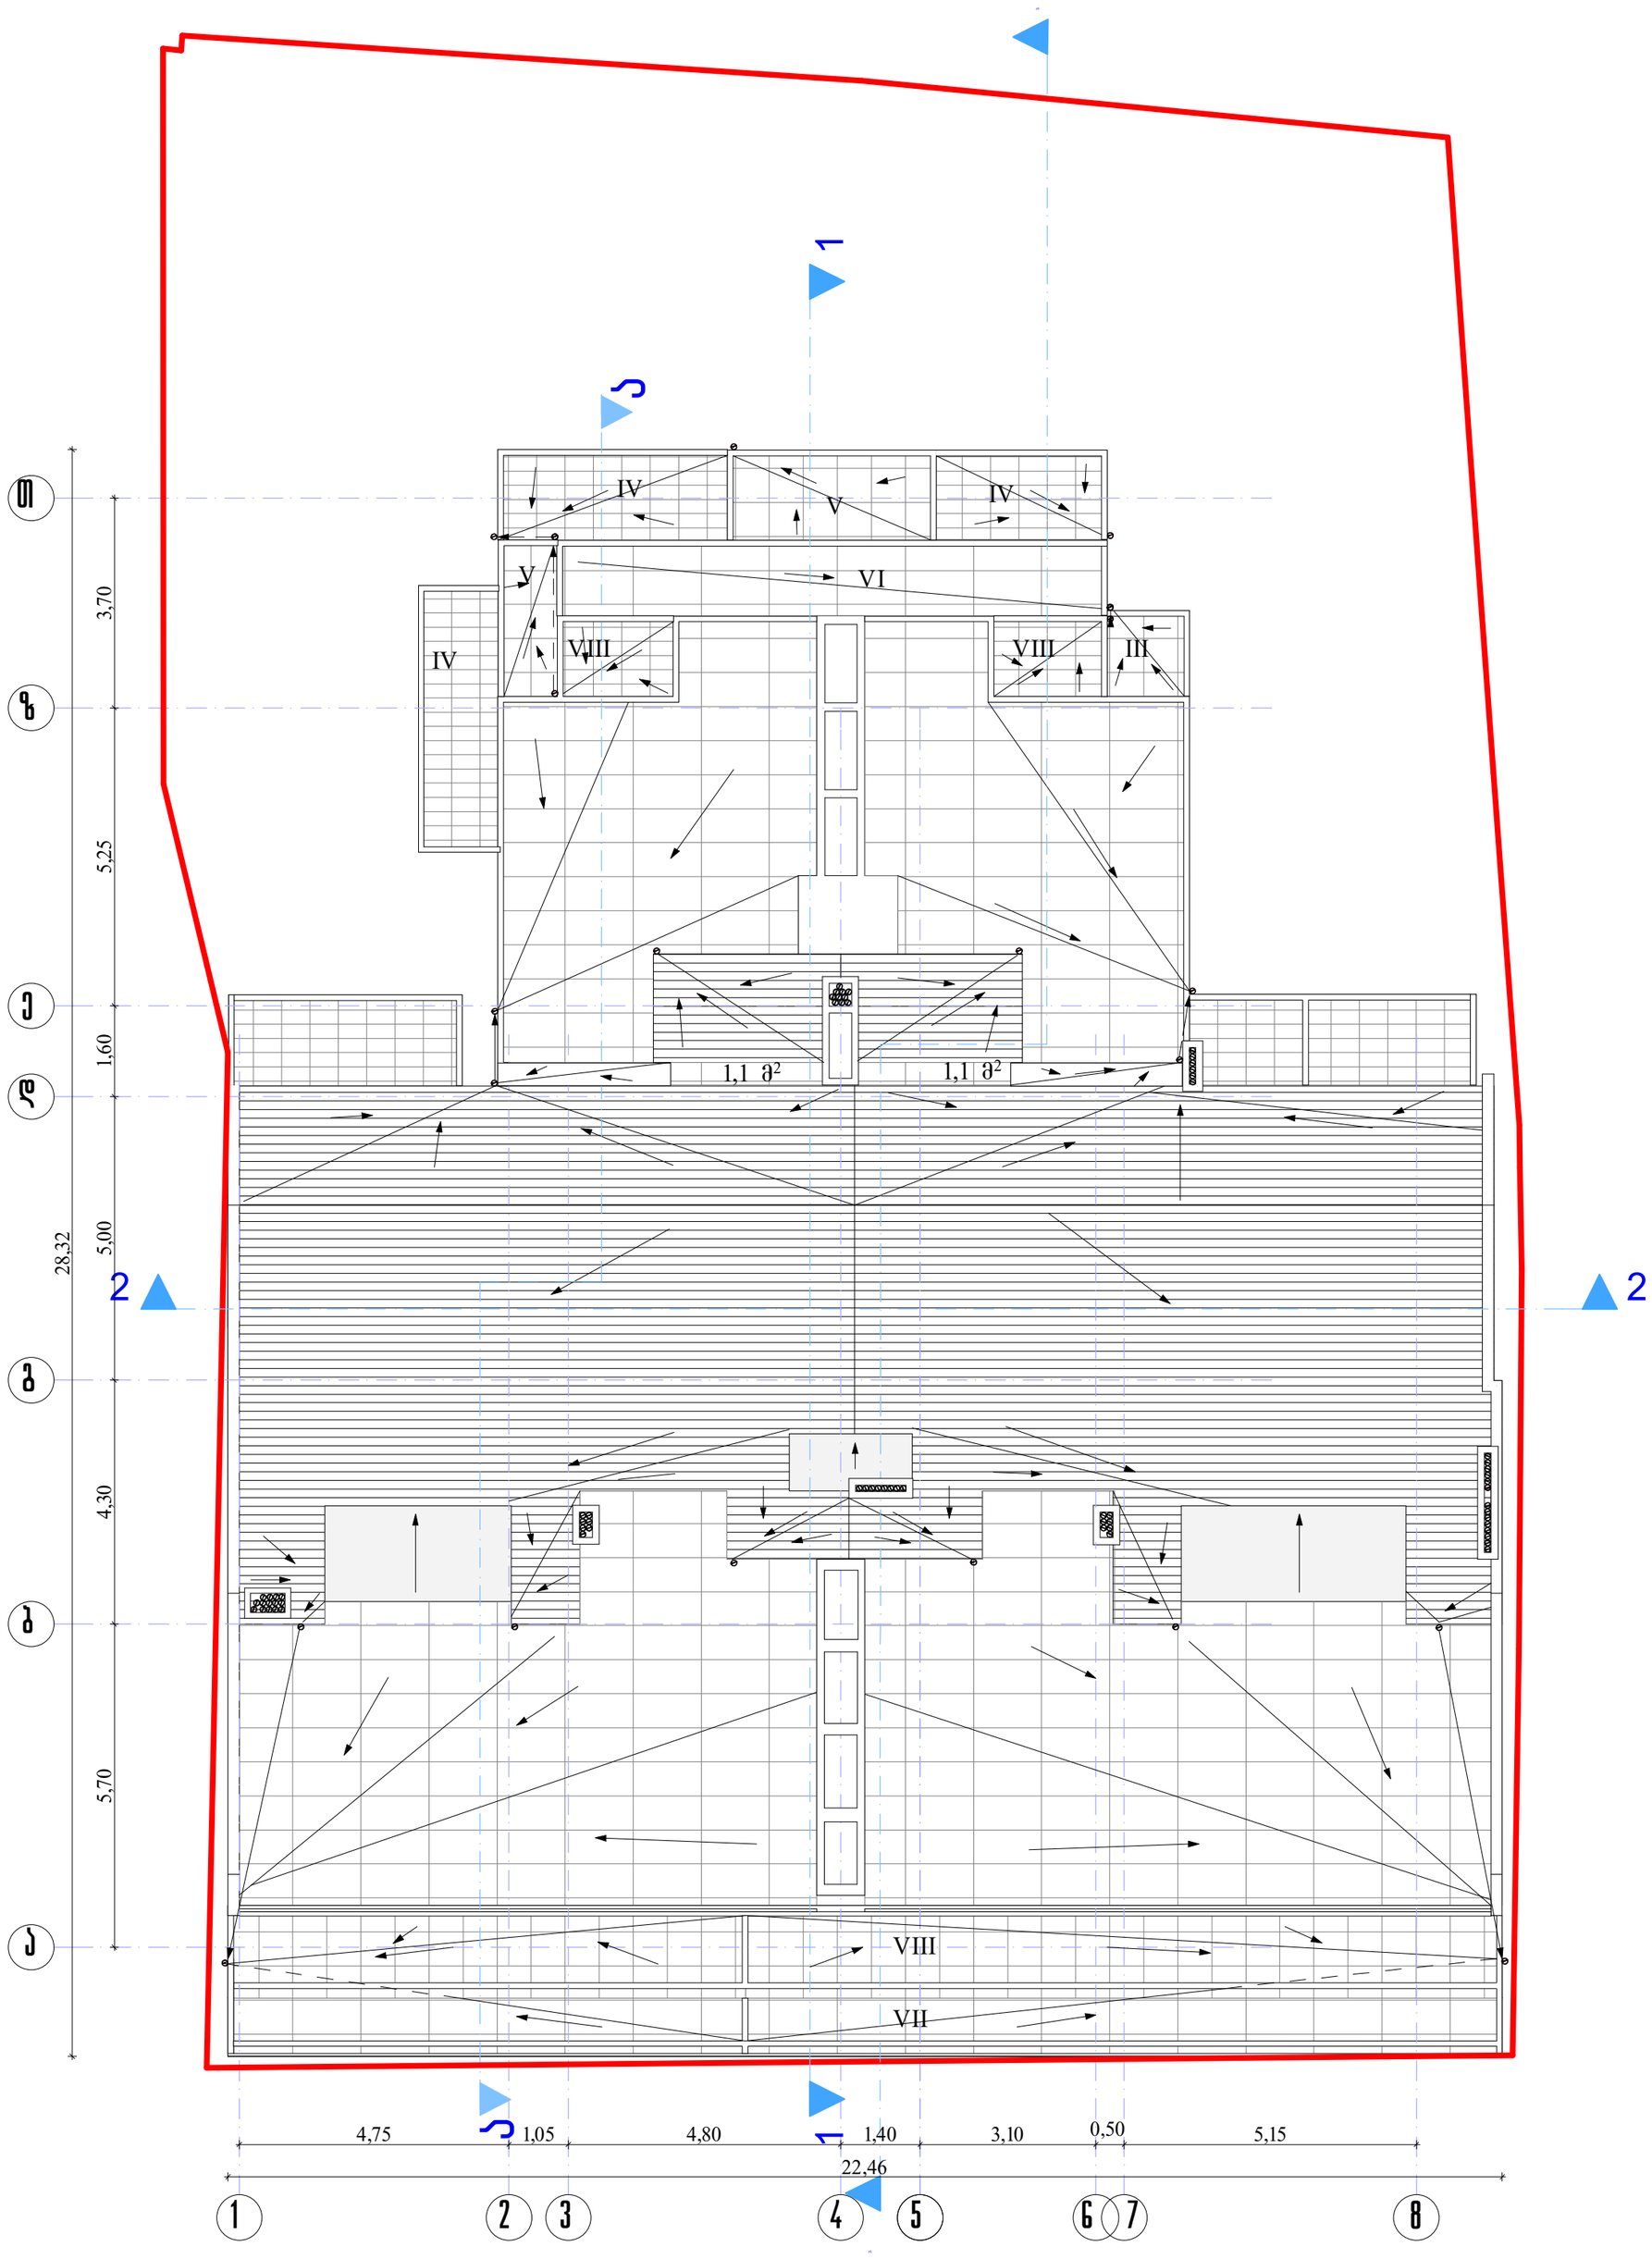

დირექტორი	დ.ვახარიშვილი		მრავალბინიანი საცხოვრებელი სახლი				
არ.მთ.არქიტექტ.	დ.ვახარიშვილი		ქ. თბილისი, მცხეთის ქუჩა №13				
არ.მთ.კონსტრ.	ზ.სილაბავა		(კორექტირება)				
			არქიტექტურული ნაწილი	დაკვეთა №			
				სტადია	ფურც.	ფ-ბი	მასშტაბი
			სახურავის გეგმა	პ	ა-14		1:100
შესრულა	მ.კოვაძე						
შეამოწმა	დ.ვახარიშვილი		„ საიდენტ. კოდი №404862038	შპს "დმ სტუდია"			