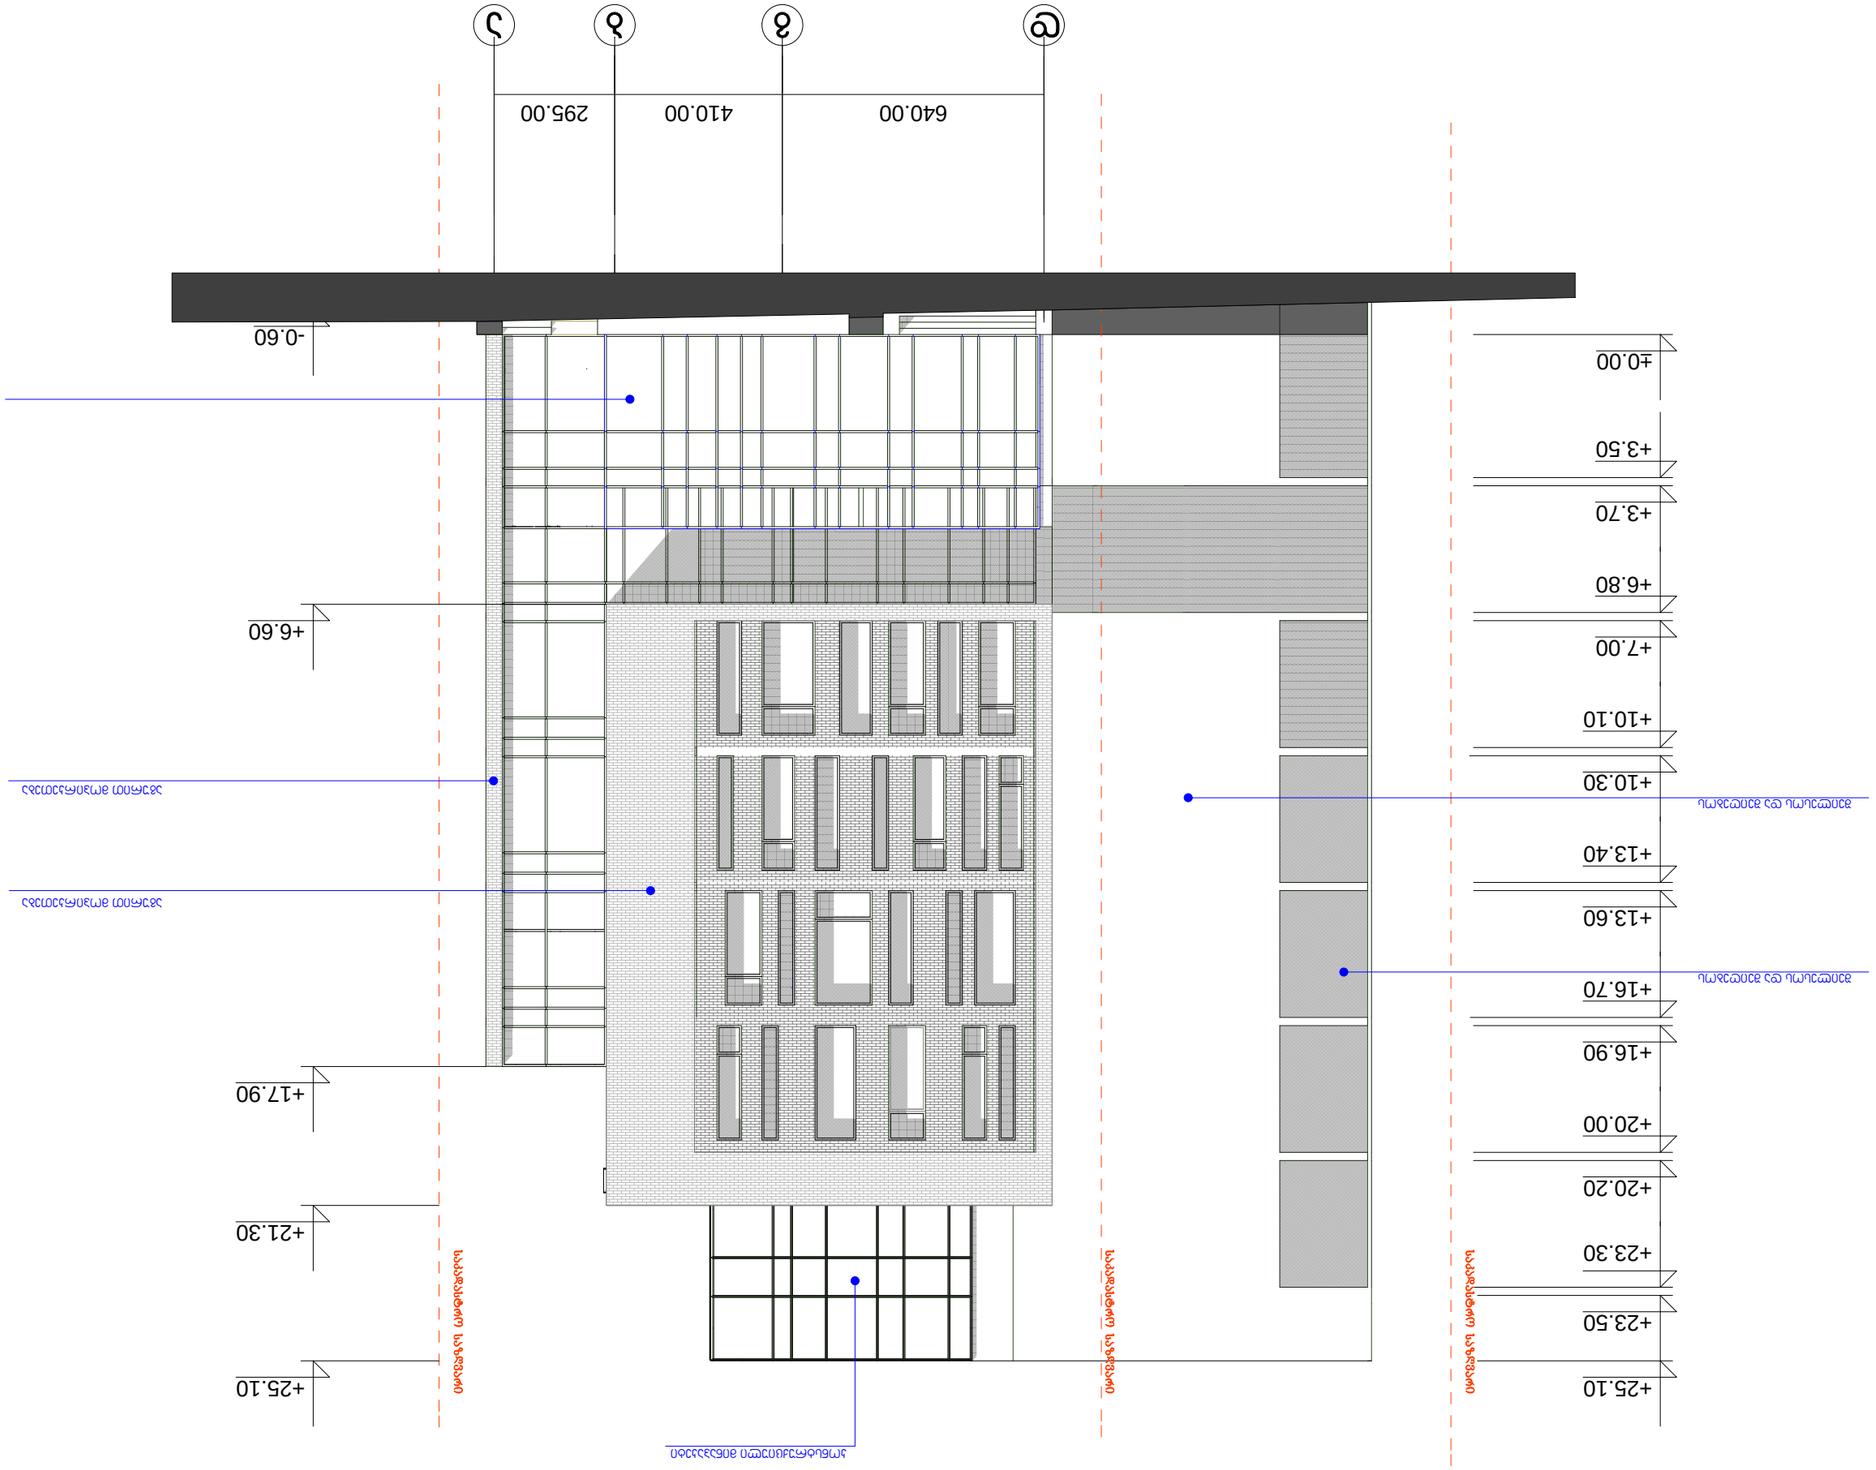




ფ ა ს ა დ ი 3-6 მ=1-150
+25.10
+23.50
+23.30
+20.20
+20.00
+16.90
+16.70
+13.60
+13.40
+10.30
+10.10
+7.00
+6.80
+3.70
+3.50
±0.00
-0.60
+25.10
+21.30
+17.90
+13.60
+6.55
6.40
6.40
6.40
6
5
4
3

ფ ა ს ა დ ი ე-ზ მ=1-150

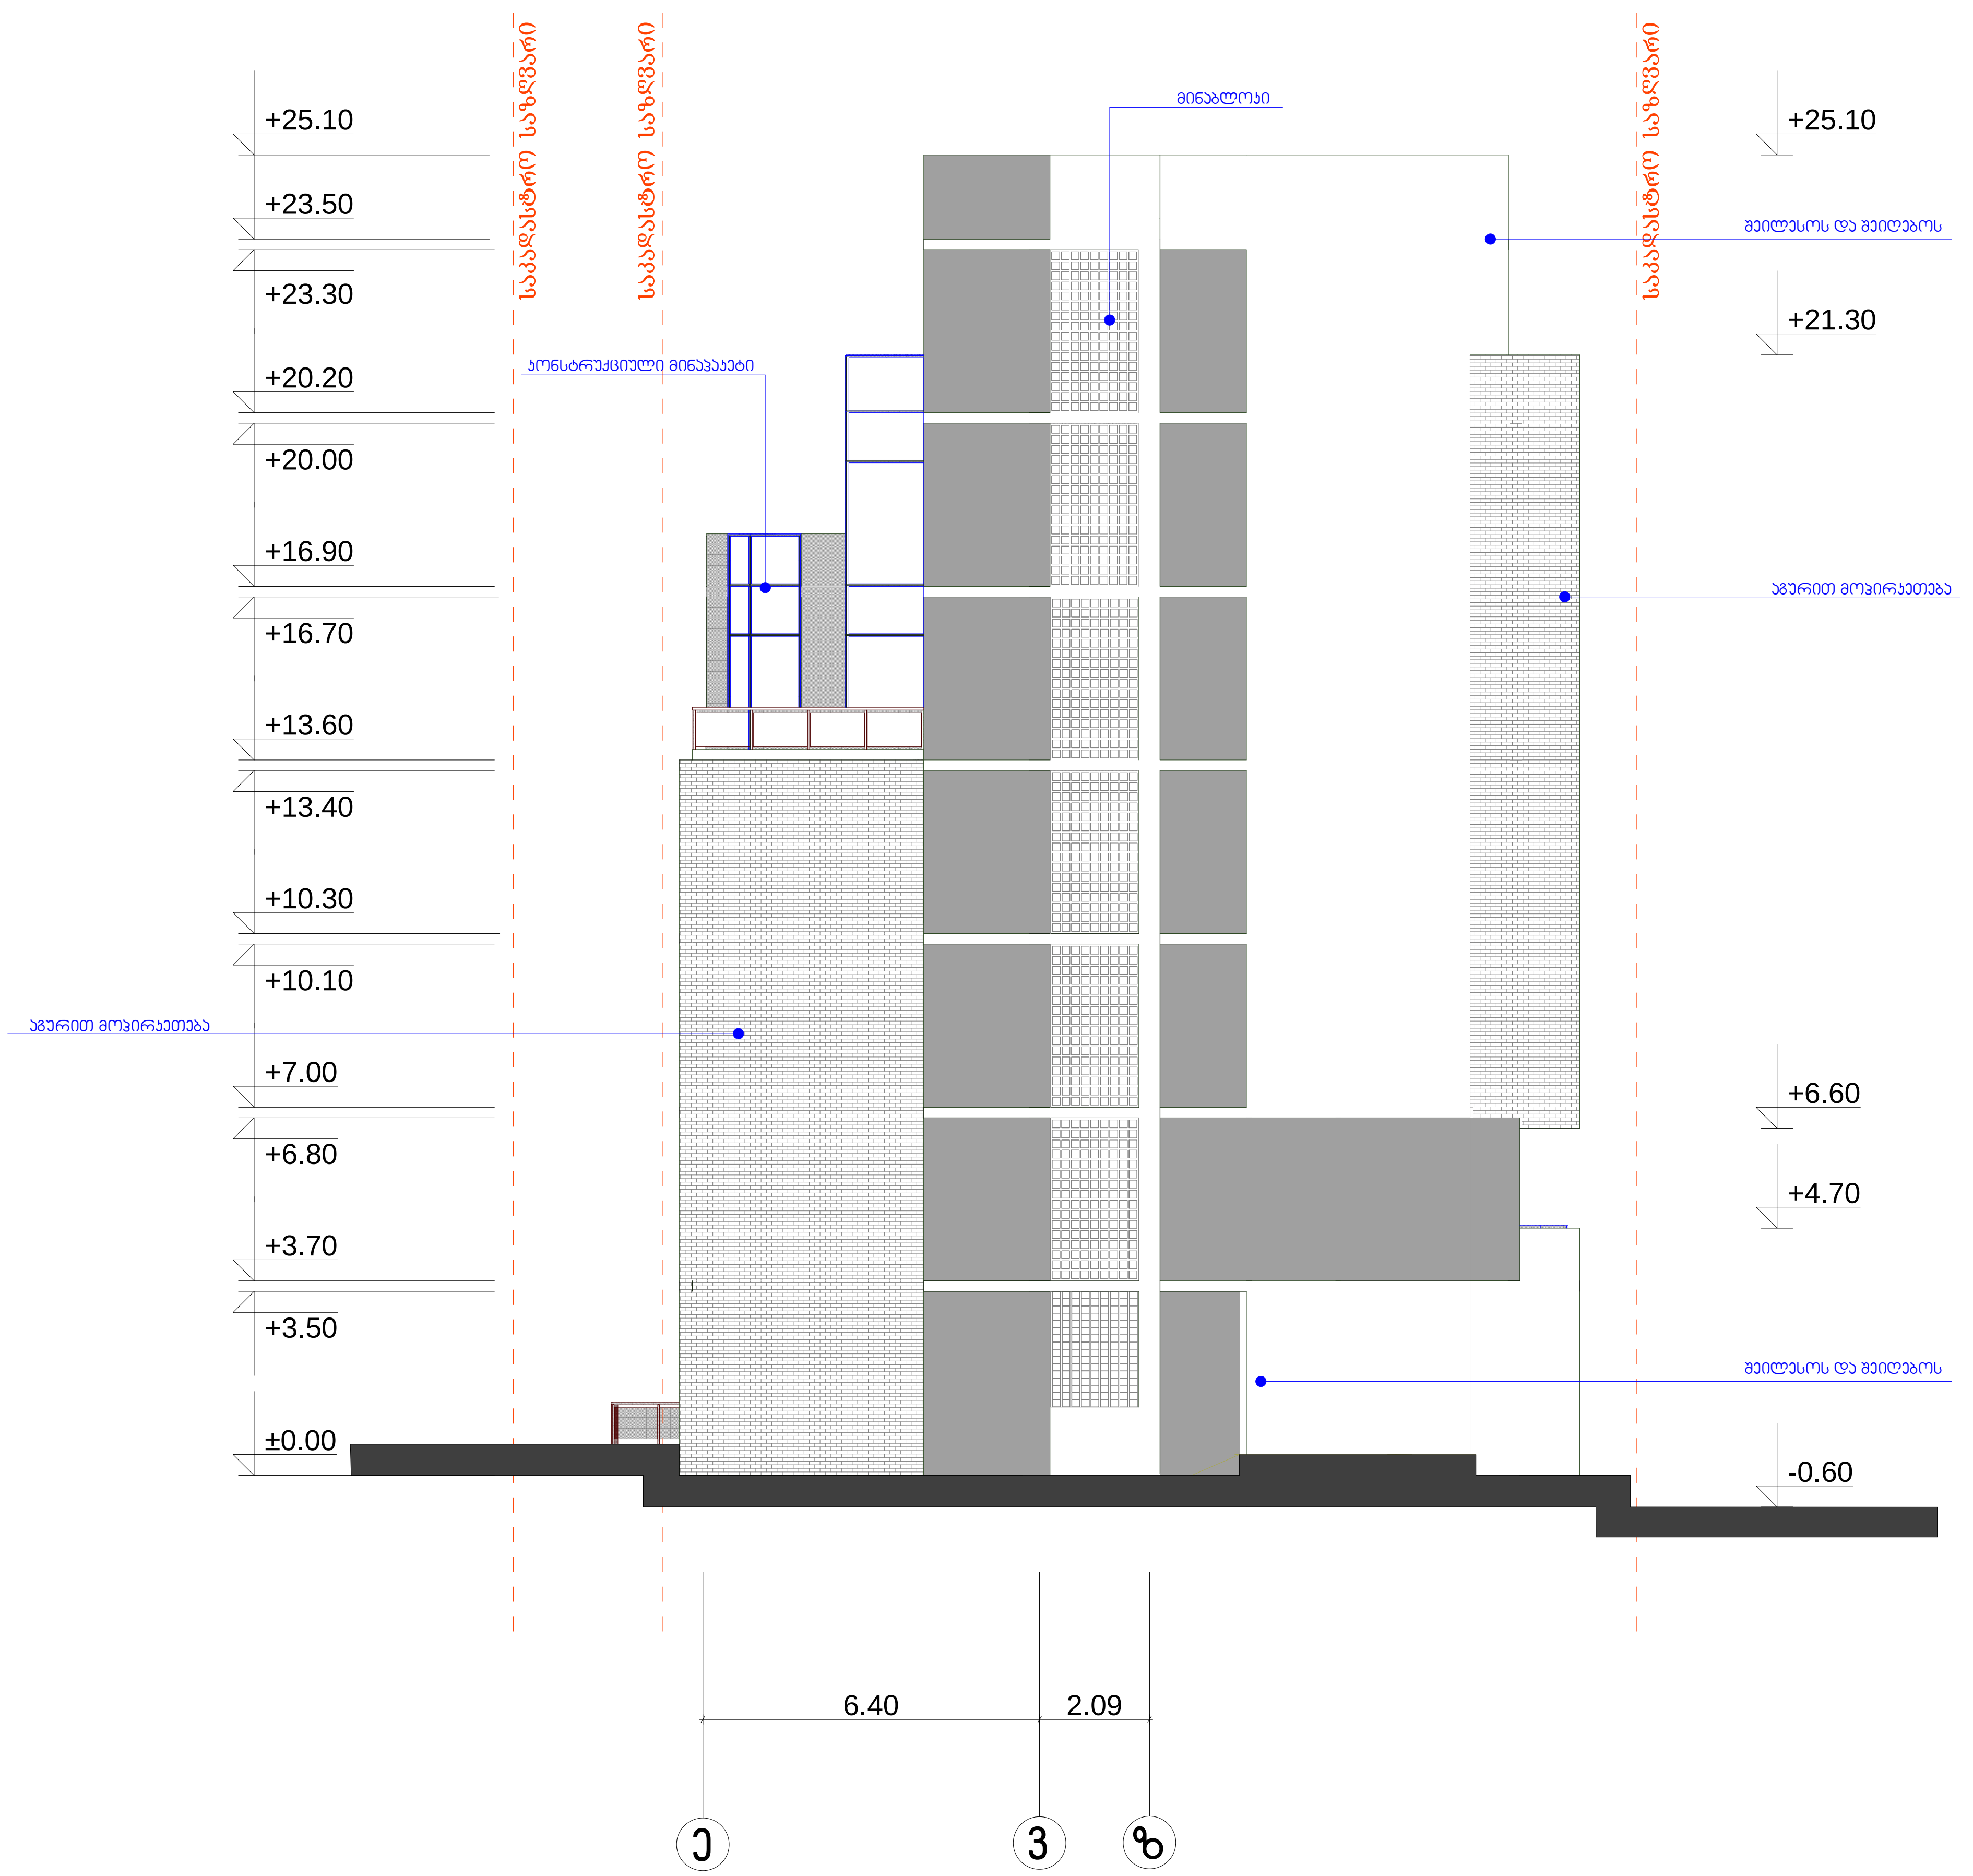

ფორმატი	დაკვეთა №	ფაილის სახელი
-3		

ექსპლიკაცია:

პირობითი აღნიშვნები

შენიშვნები:

1/ ზომები მოცემულია მეტრებში

2/ +0.00=433.20 (აბსოლუტ. ნიშნული)

პროექტის სახელწოდება

ქ. თბილისში, კოსტავას I შესახ.
№1 საკადასტრო კოდი
(01.15.03.010.036 01.15.03.010.037)
სავაჭრო, საოფისე შენობის
პროექტი

	გვარი	ხელმოწერა
დირექტორი	ზ. ქოჩიაშვილი	
მთ. არქიტ.	თ. დათებაშვილი	
არქიტექტორი	ი. კვარაცხელია	
შეასრულა	გ. დათებაშვილი	
შეამოწმა	მ. მახათაძე	

მისამართი: აღმაშენებლის ხეივანი მე-12-ე კმ

596472727

შ.პ.ს GD group

მასშტაბი	1:150	ფ ა ს ა დ ი ე-ზ
თარიღი	2014	

სტადია	ფურცელი	ფურცლები

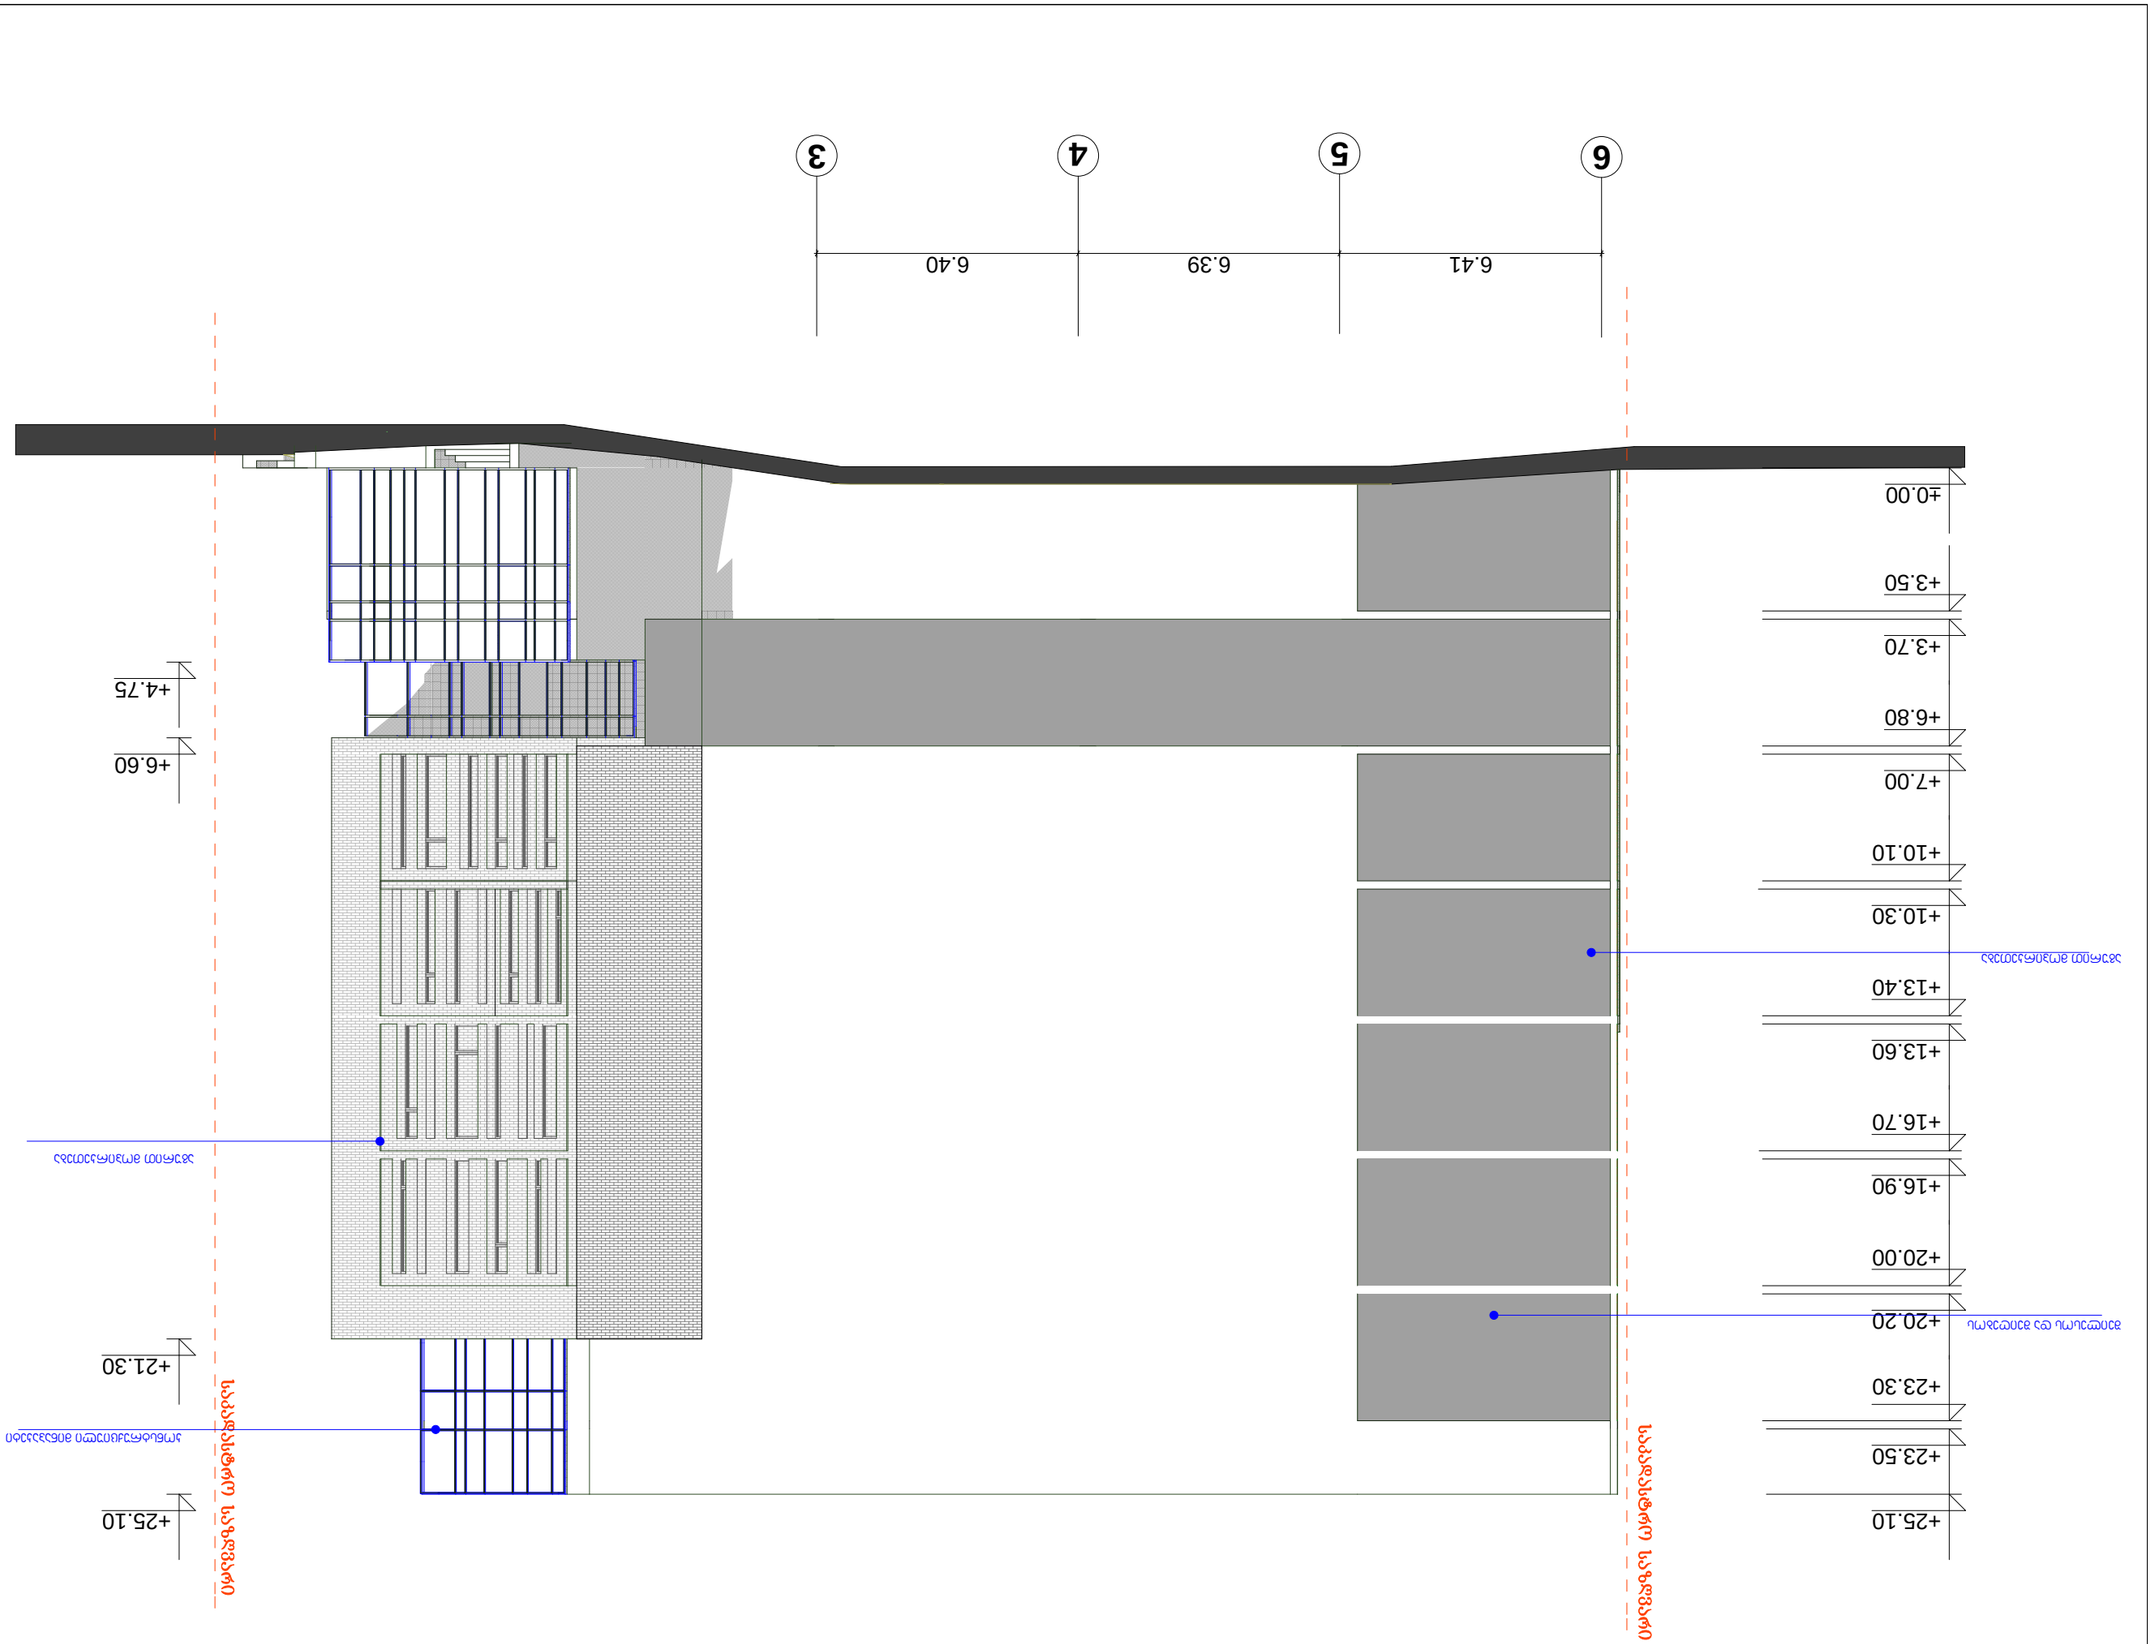

ფ ა ს ა დ ი 6-3 მ=1-150

ობიექტის	ფუძისქვეშა
ნაგებობის	-3

ნახატის ნომერი:

1/ ზომები მოცემულია მმ-ში, ნიშნულები მ-ში
2/ +0.00=433.20 (აბსოლუტური ნიშნული)

მასშტაბი	1:150
თარიღი	2014
ფასადი	ფ ა ს ა დ ი 6-3

ხელმძღვანელი	ფუძისქვეშა	

შპს GD group



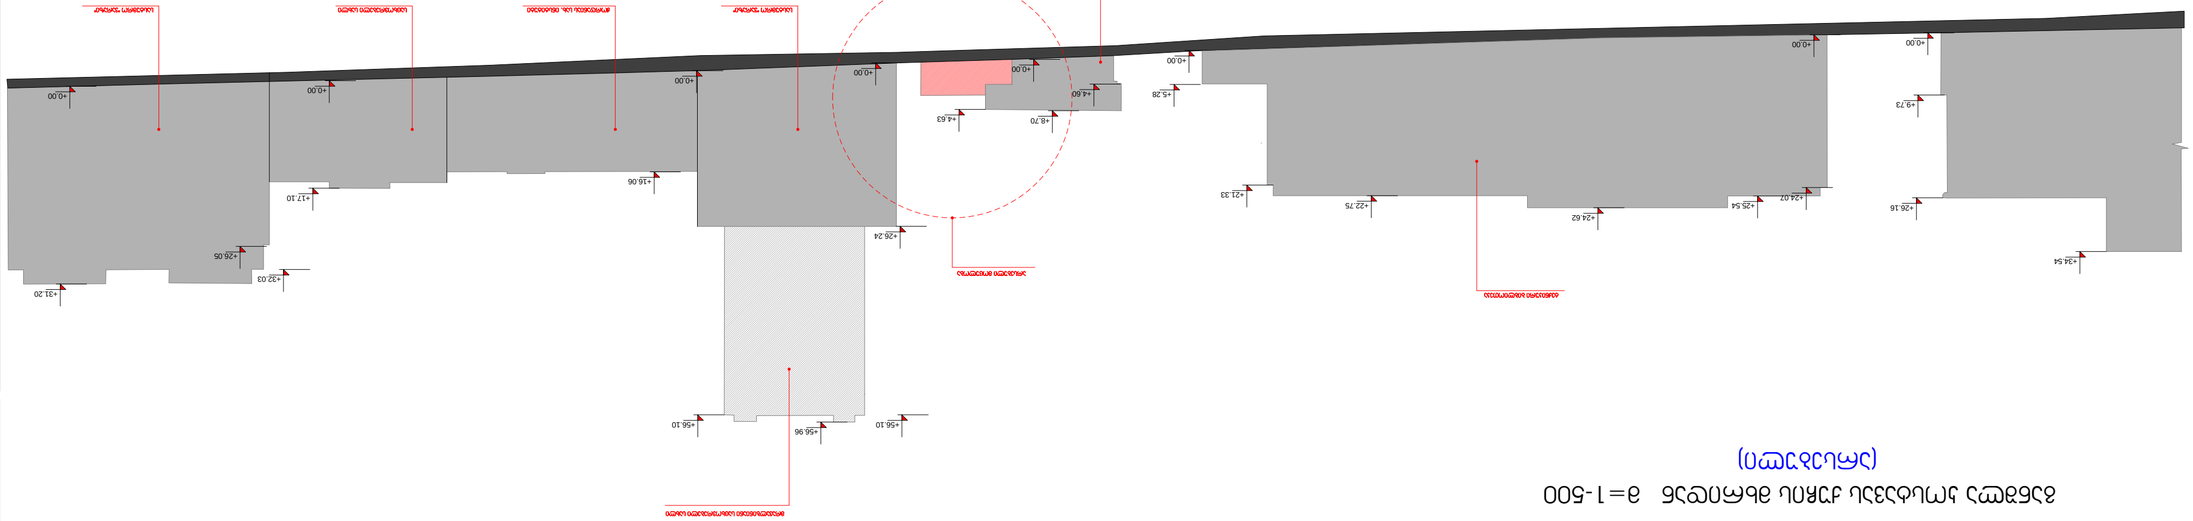



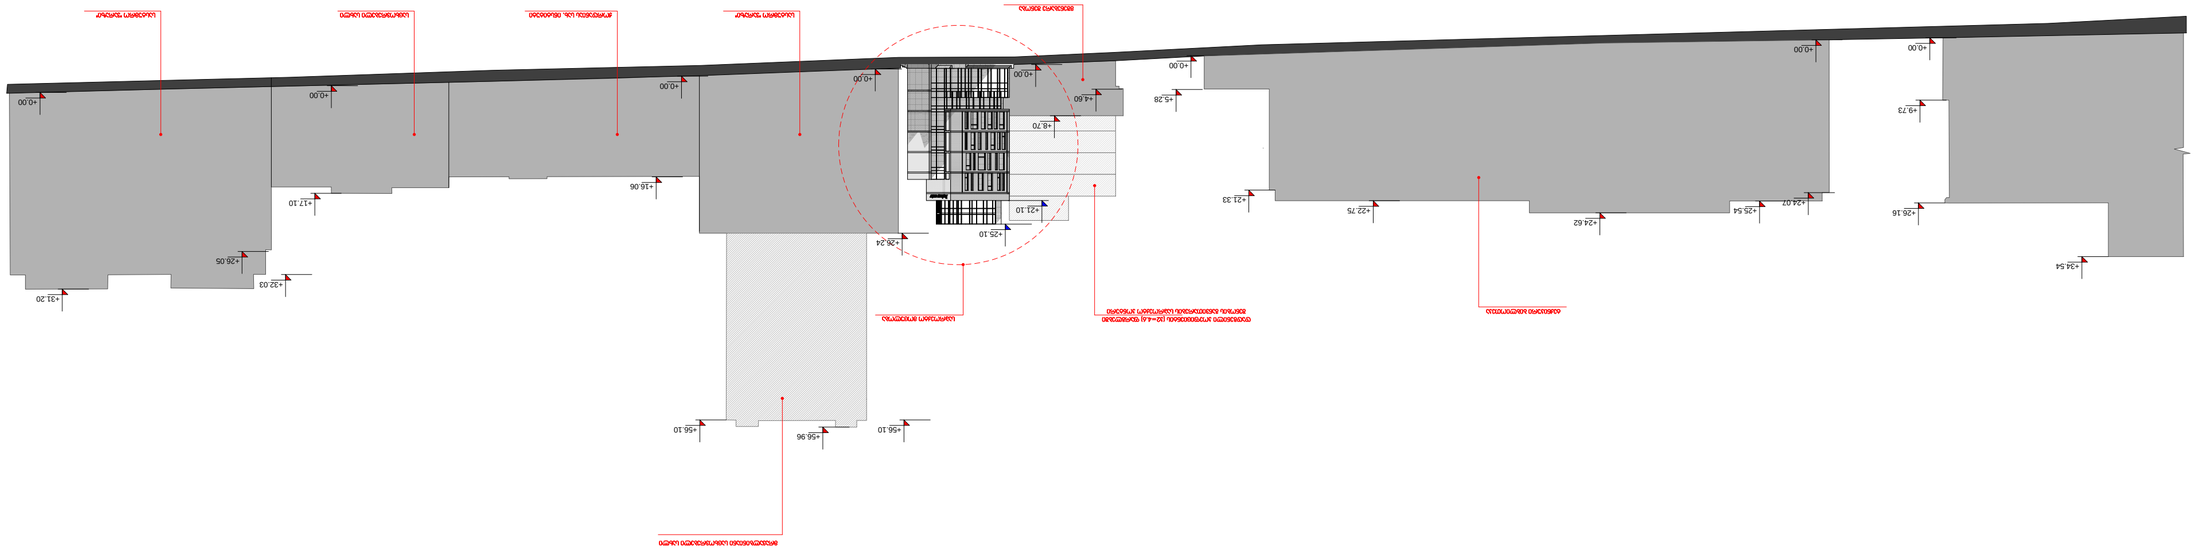




















