




























































































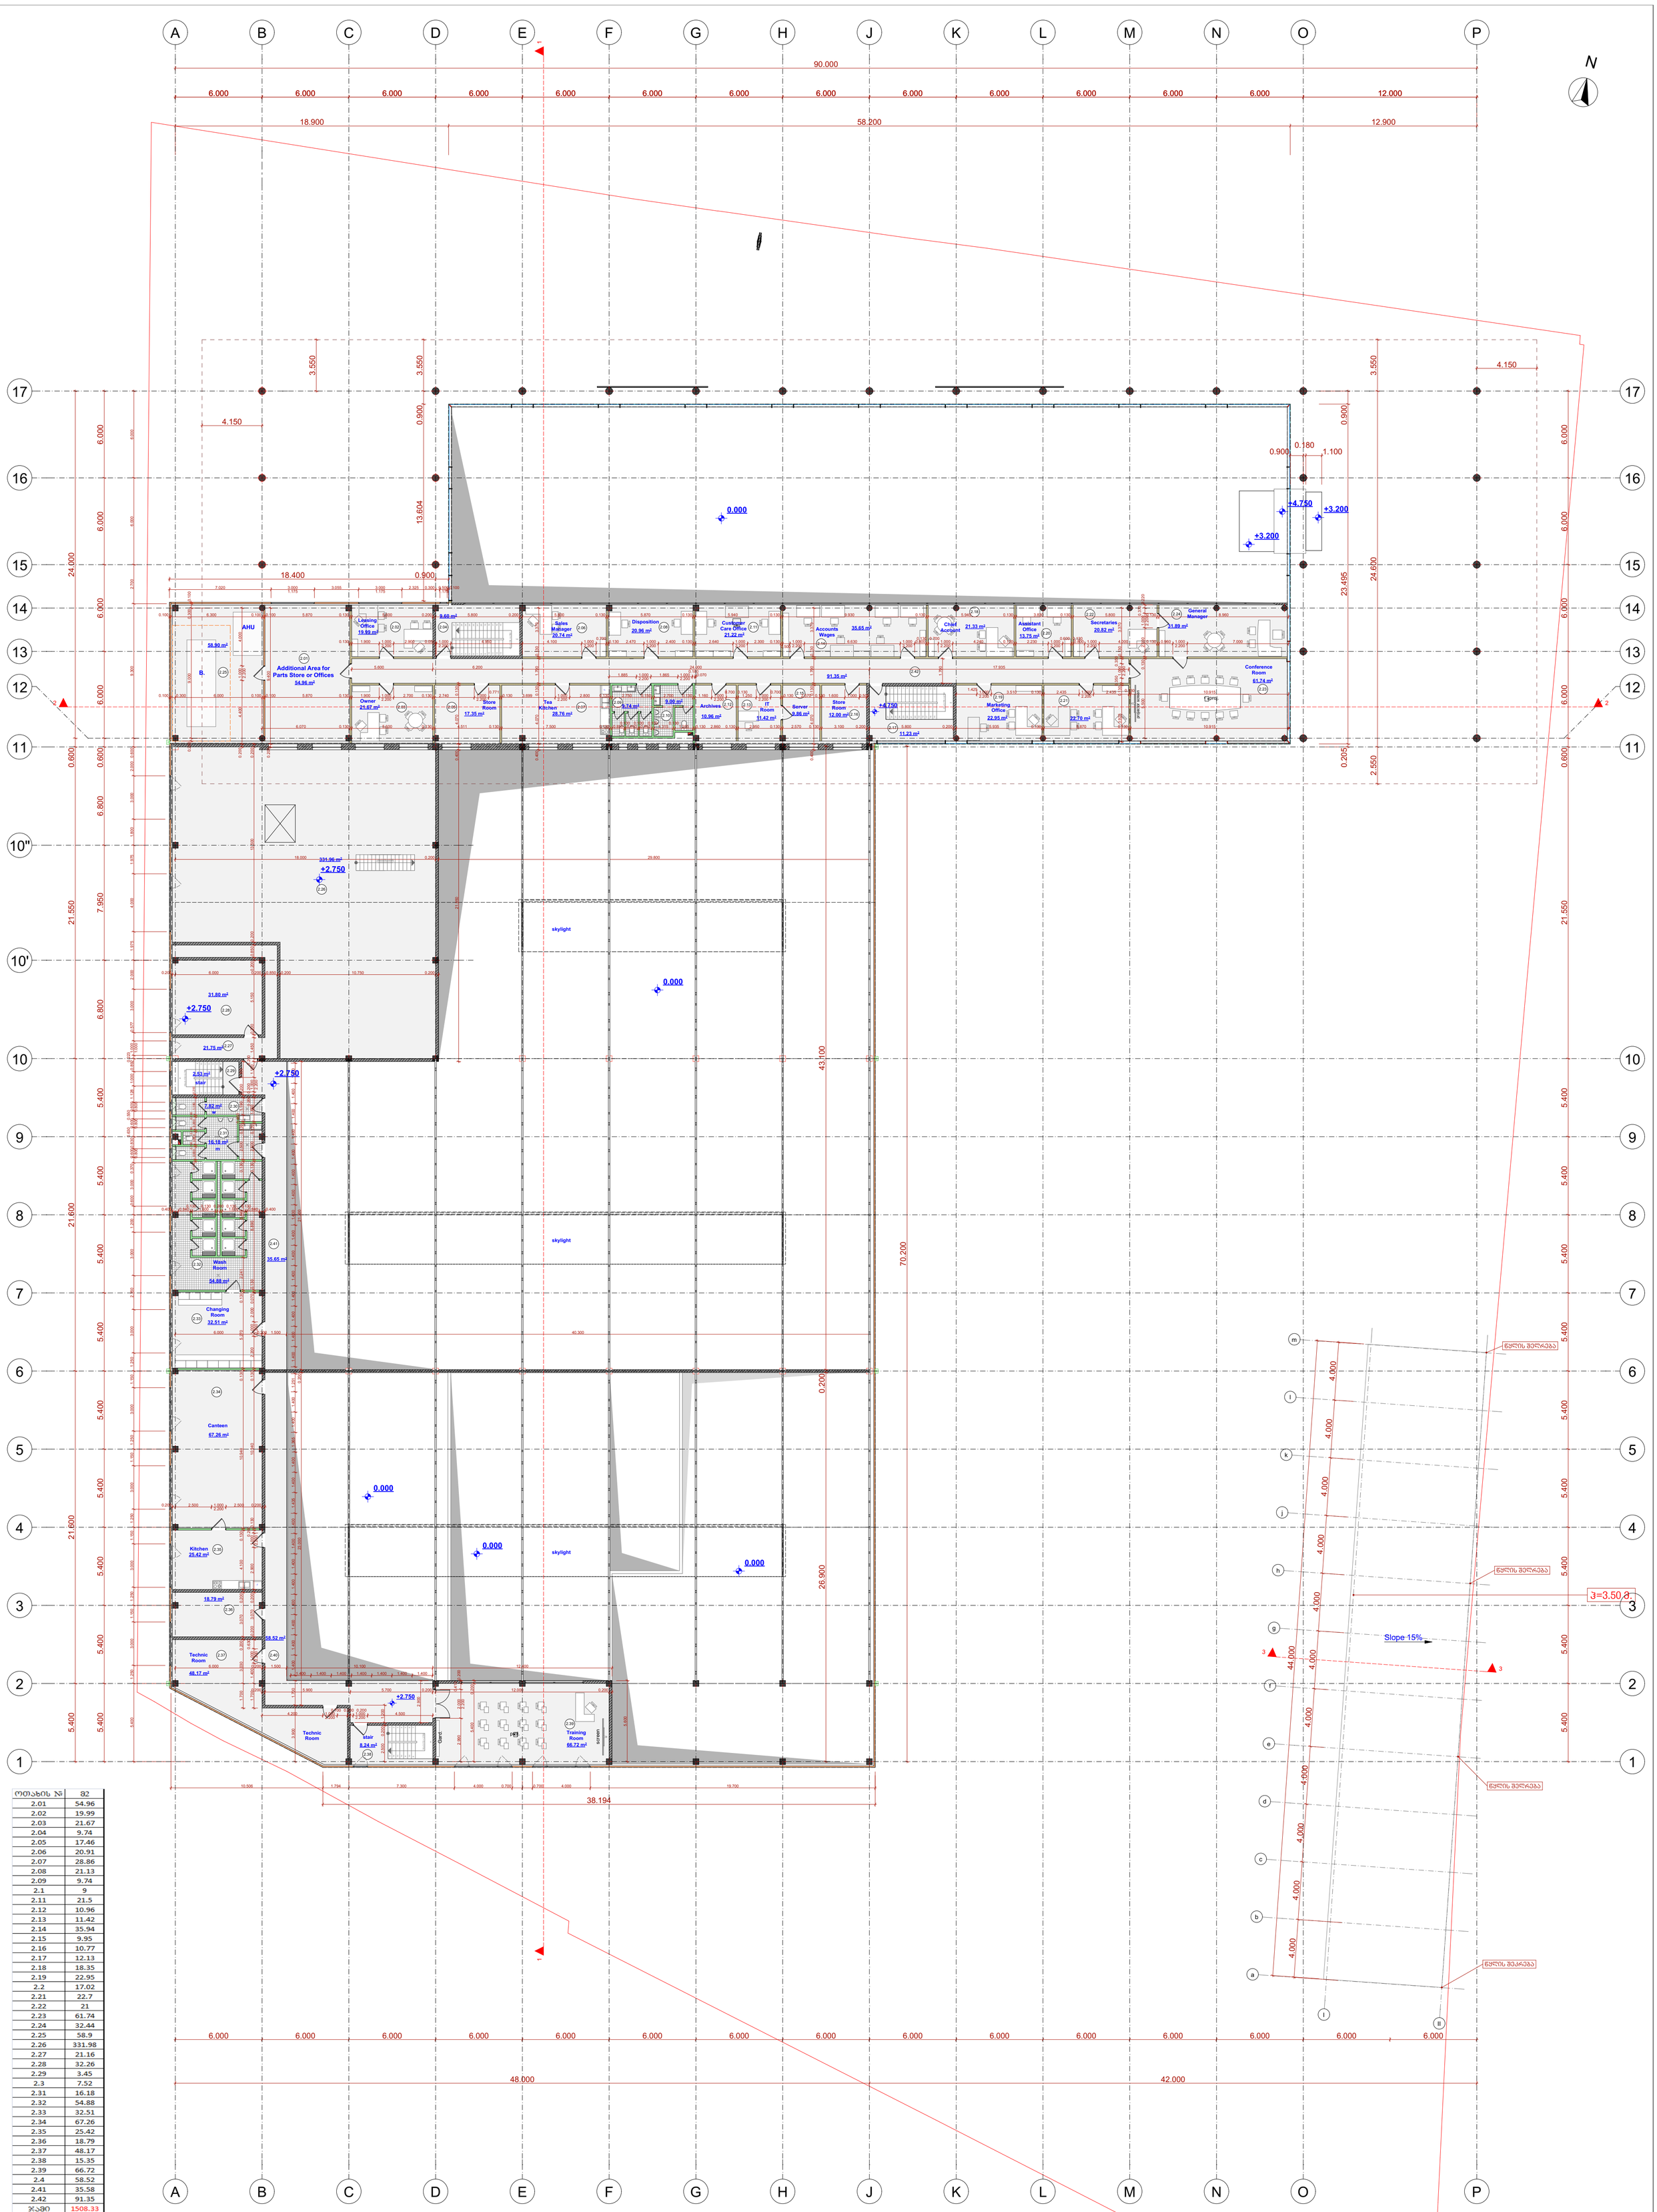

ოთახის №	მ2
2.01	54.96
2.02	19.99
2.03	21.67
2.04	9.74
2.05	17.46
2.06	20.91
2.07	28.86
2.08	21.13
2.09	9.74
2.1	9
2.11	21.5
2.12	10.96
2.13	11.42
2.14	35.94
2.15	9.95
2.16	10.77
2.17	12.13
2.18	18.35
2.19	22.95
2.2	17.02
2.21	22.7
2.22	21
2.23	61.74
2.24	32.44
2.25	58.9
2.26	331.98
2.27	21.16
2.28	32.26
2.29	3.45
2.3	7.52
2.31	16.18
2.32	54.88
2.33	32.51
2.34	67.26
2.35	25.42
2.36	18.79
2.37	48.17
2.38	15.35
2.39	66.72
2.4	58.52
2.41	35.58
2.42	91.35
ჯამი	1508.33

მე-2 სართულის ტექნიკურ-ეკონომიური მაჩვენებლები

განაშენიანების ინტენსივობის ფართი- 1,678.56 მ2 (ა2)
საერთო ფართი - 1 508.33
მათ შორის
საოფისე ფართი- 548.43
კიბის უჯრედის, დერეფნის და ტამბურის ფართობი -247.27
სასანყობე ფართი- 490.10
დამხმარე ფართი -222.53

NIEKISCH
შპს. "ჯი-ეი ნიკიშ"
გერმანული არქიტექტურა და დიზაინი
მის: ქ.თბილისი ი.აბაშიძის 86
ტ:2 222 900

წინამდებარე ნახაზი წარმოადგენს "ჯი-ეი ნიკიშ"-ის ინტელექტუალურ საკუთრებას. ამ ნახაზზე ვიტოვებთ ყოველგვარ უფლებებს. ჩვენი თანხმობის გარეშე დაუშვებელია ნახაზის გამრავლება ან მისი მესამე პირზე გადაცემა.

პროექტის დასახელება	თანამდებობა	გვარი	ხელმოწერა
მერსედესის ცენტრი	დირექტორი	ანდრე ნიკიშ	
	მთ.არქიტექტორი	ანდრე ნიკიშ	
	არქიტექტორი	გ. ლოგვანიძე	
ობიექტის მისამართი	კონსტრუქტორი	ე. წოწერია	
ქ. თბილისი, უნივერსიტეტის ქუჩა 6	მე-II სართულის გეგმა		
	თარიღი	მასშტაბი	ფურცელი
	21-07-2014	1 / 100	ა-03

