# გენ. გეგმა მ 1:500

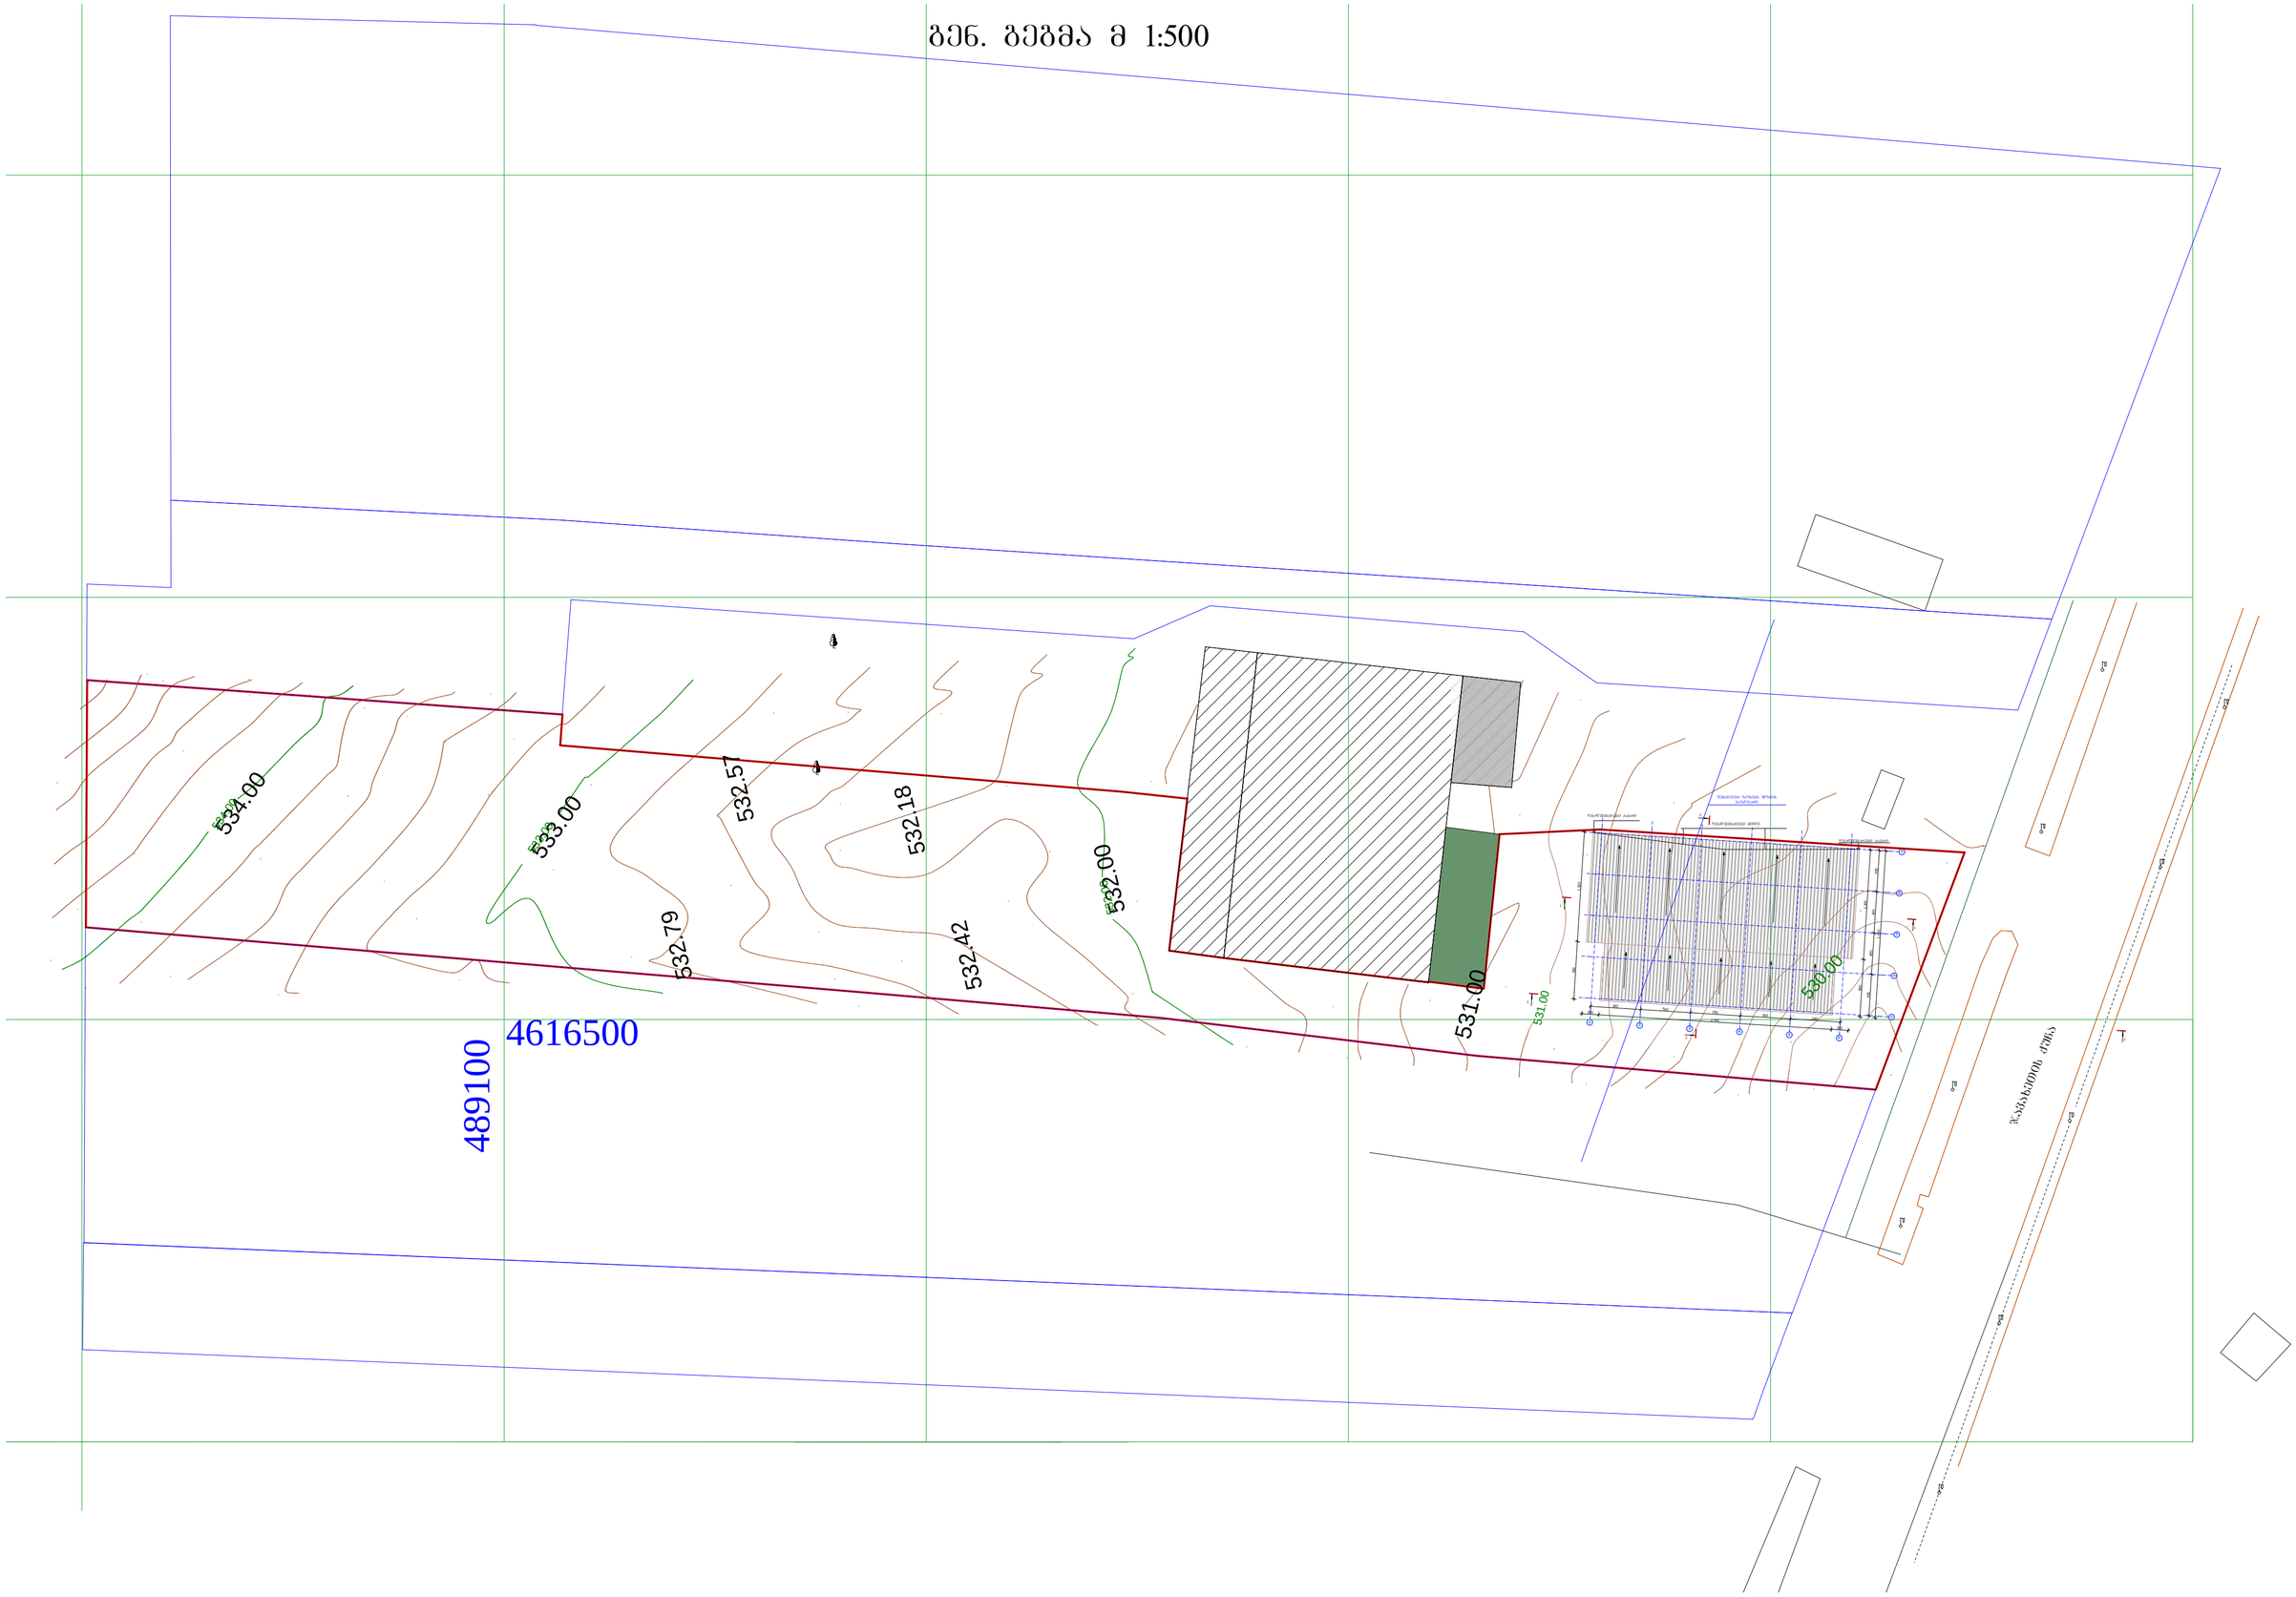


| | | | | | |
|---|---|---|---|---|---|
| დირექტორი | | მ. პაიჭაძე | შპს "მალხაზ პაიჭაძე" ს/კ 417873126 | მ-პი | |
| არქიტექტორი | | მ. პაიჭაძე | | 1:500 | |
| შესამოწმა | | მ. პაიჭაძე | ქ. თბილისი, ვარკეთილი 2-ბა და ვაზისუბნის საცხოვრებელ რაიონს შორის | | 2014 |
| | | | | გენ. გეგმა | |