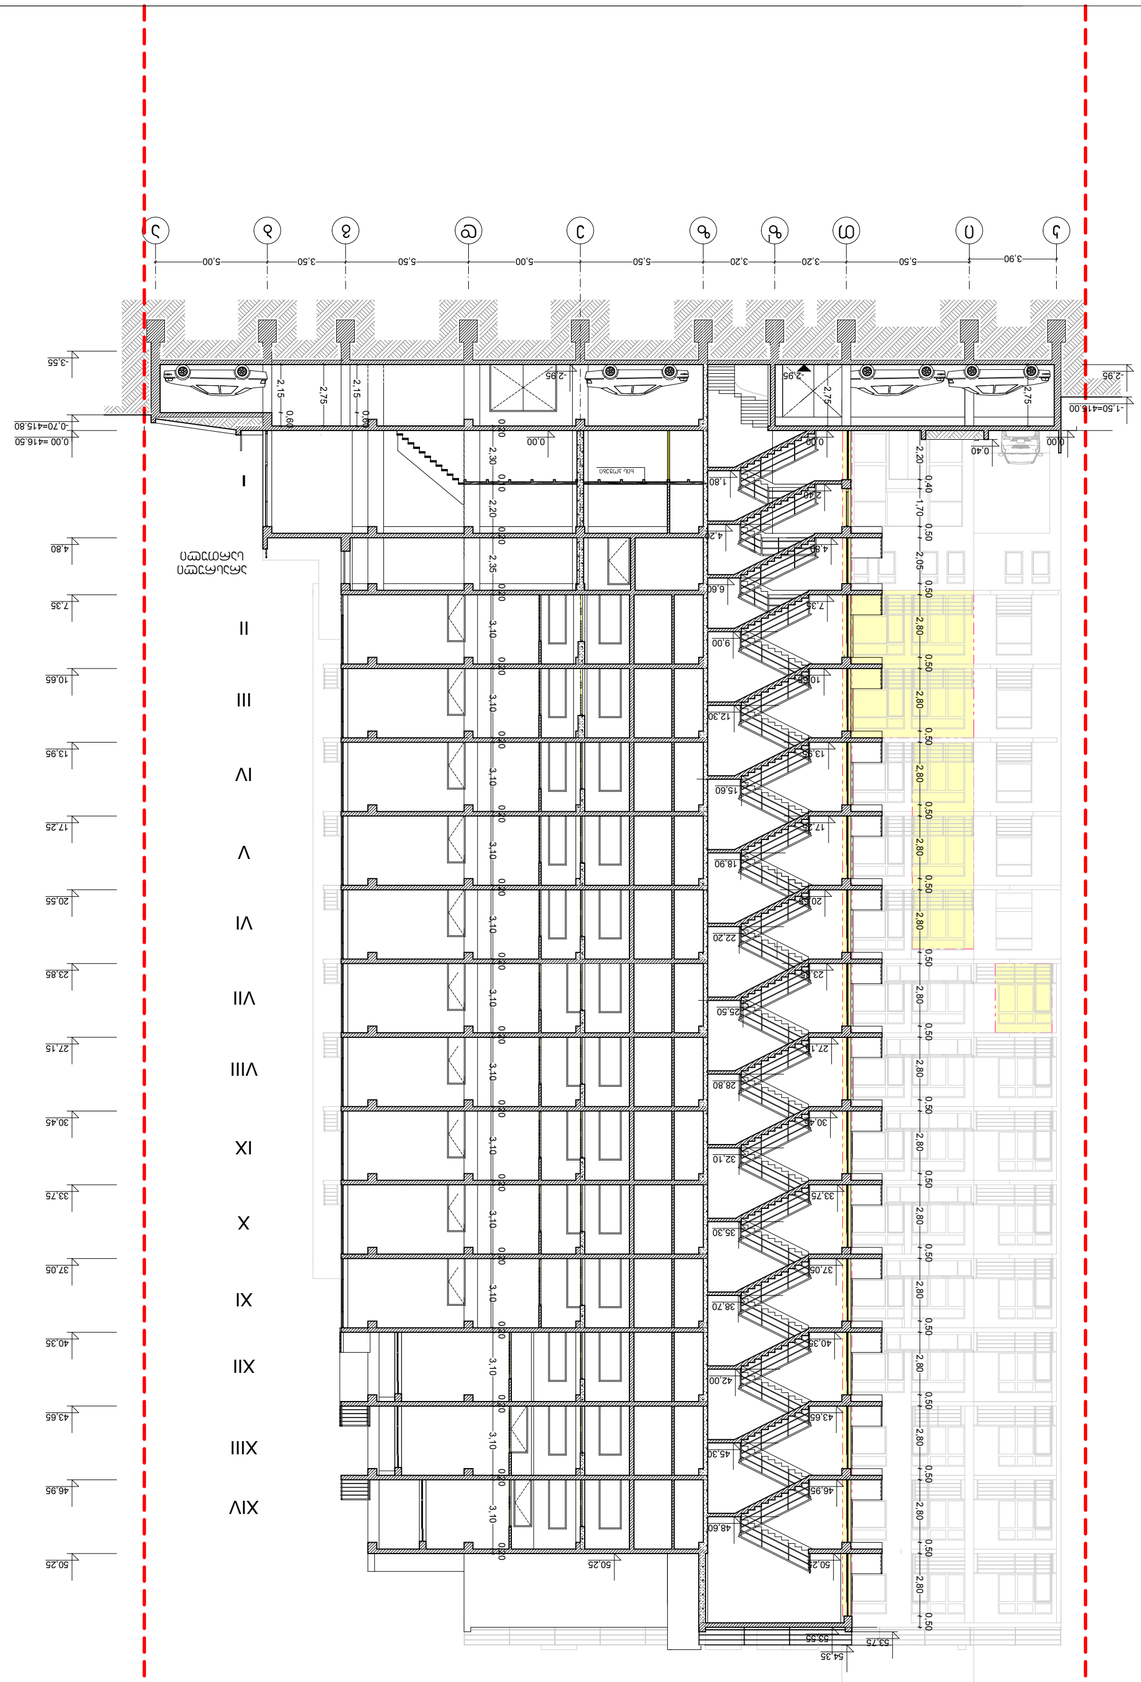










ვერტიკალური ჭრილი 2/2

მ. 1 : 200


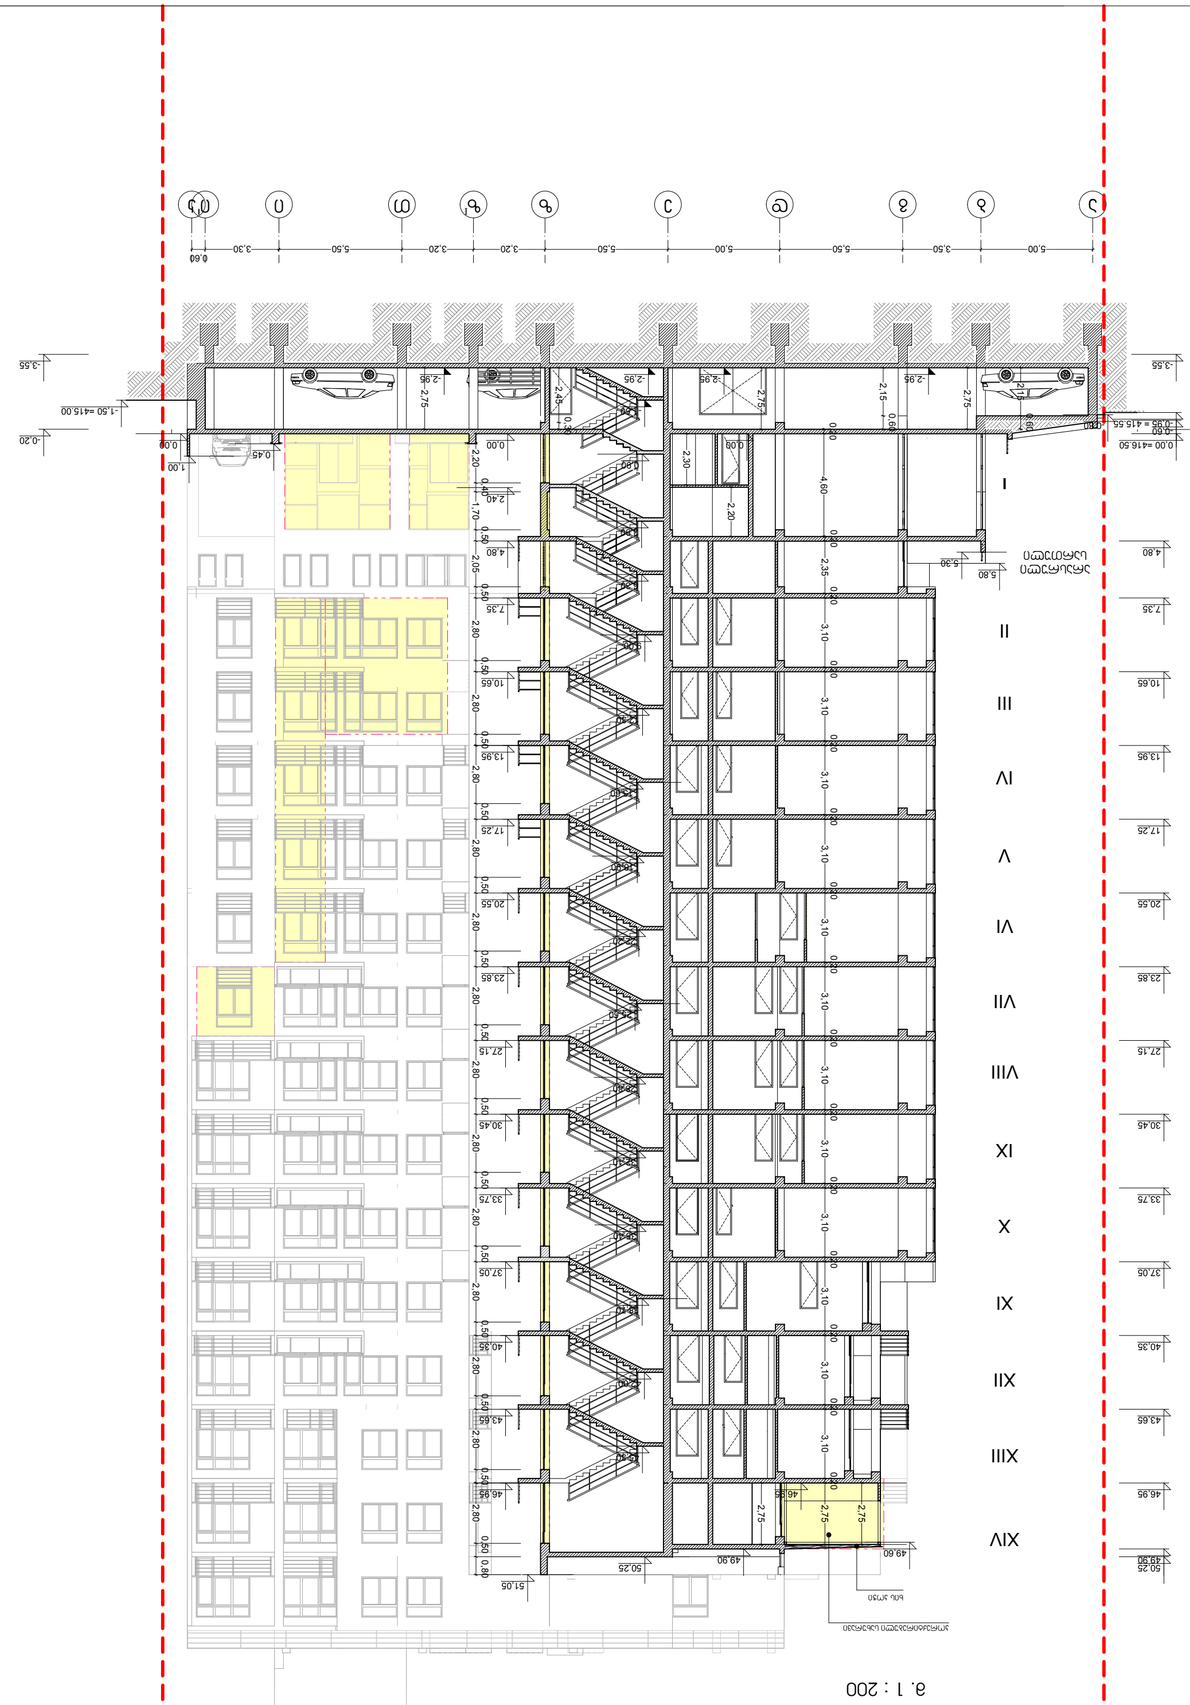
1.60
5.00
3.50
5.50
5.00
5.50
3.20
3.20
5.50
3.30
0.60
-1.50 =415.00
-0.20
-3.55
0.00 =416.50
0.08
0.45
1.00
2.20
2.40
1.70
0.50
2.05
0.50
7.35
2.80
0.50
10.65
2.80
0.50
13.95
2.80
0.50
17.25
2.80
0.50
20.55
2.80
0.50
23.85
2.80
0.50
27.15
2.80
0.50
30.45
2.80
0.50
33.75
2.80
0.50
37.05
2.80
0.50
40.35
2.80
0.50
43.65
2.80
0.50
46.95
2.80
0.50
49.60
2.75
46.85
50.25
51.05
0.80
2.75
2.75
2.75
2.75
2.95
2.95
2.95