
LEGEND

PROJECT #	A-3
PAPER SIZE	

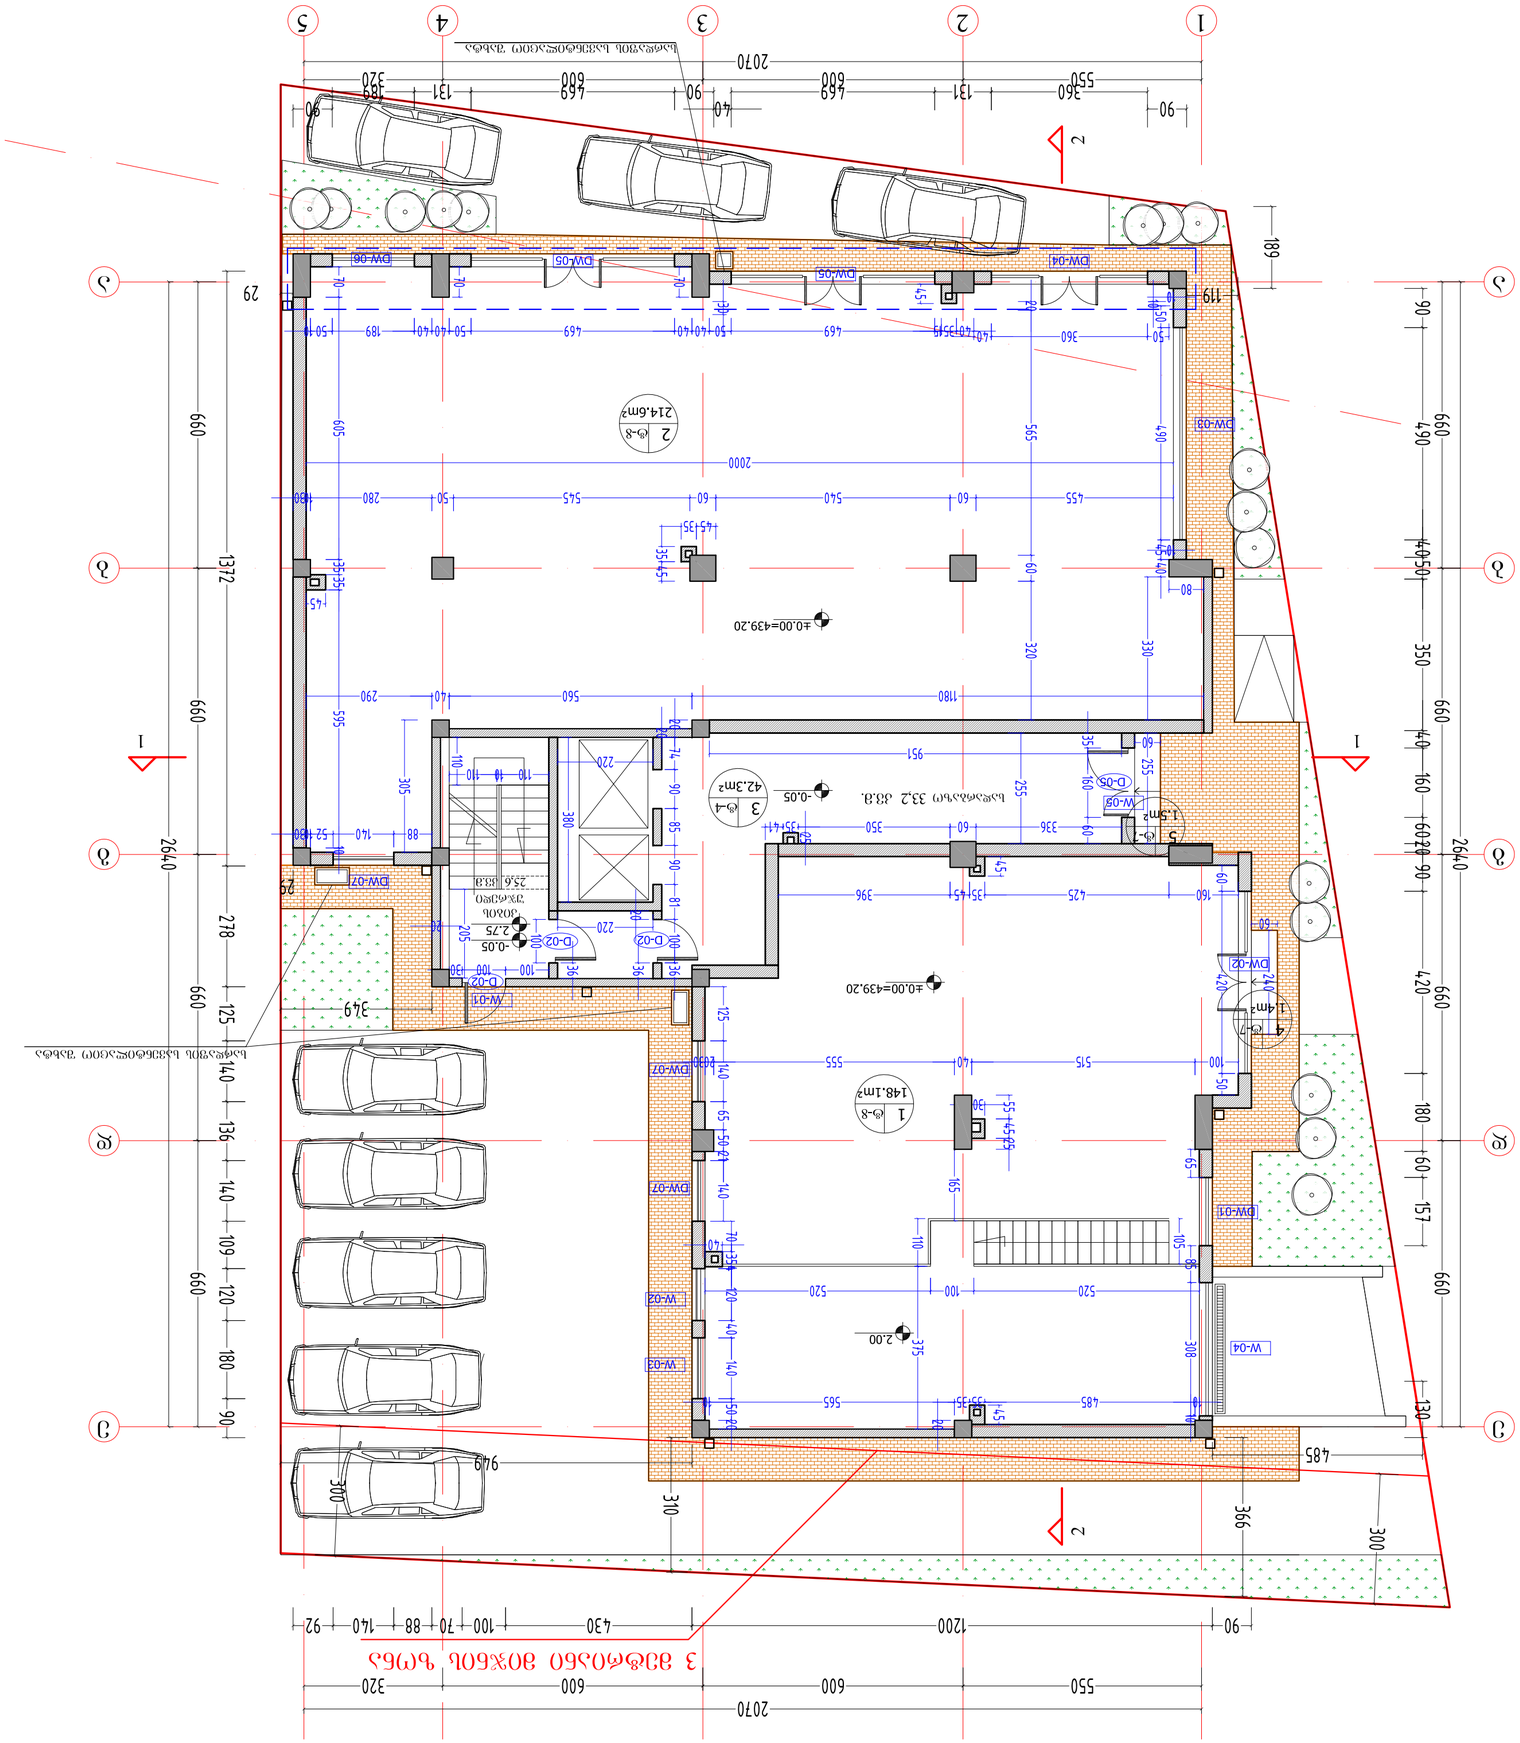








ARCHITECTURE

			REVISIONS
DRWG.			
	1		
	2		
	3		
	4		
	5		
	6		

INDEX ფურც. PAGES

LEGEND

PROJECT #	
PAPER SIZE	A-3

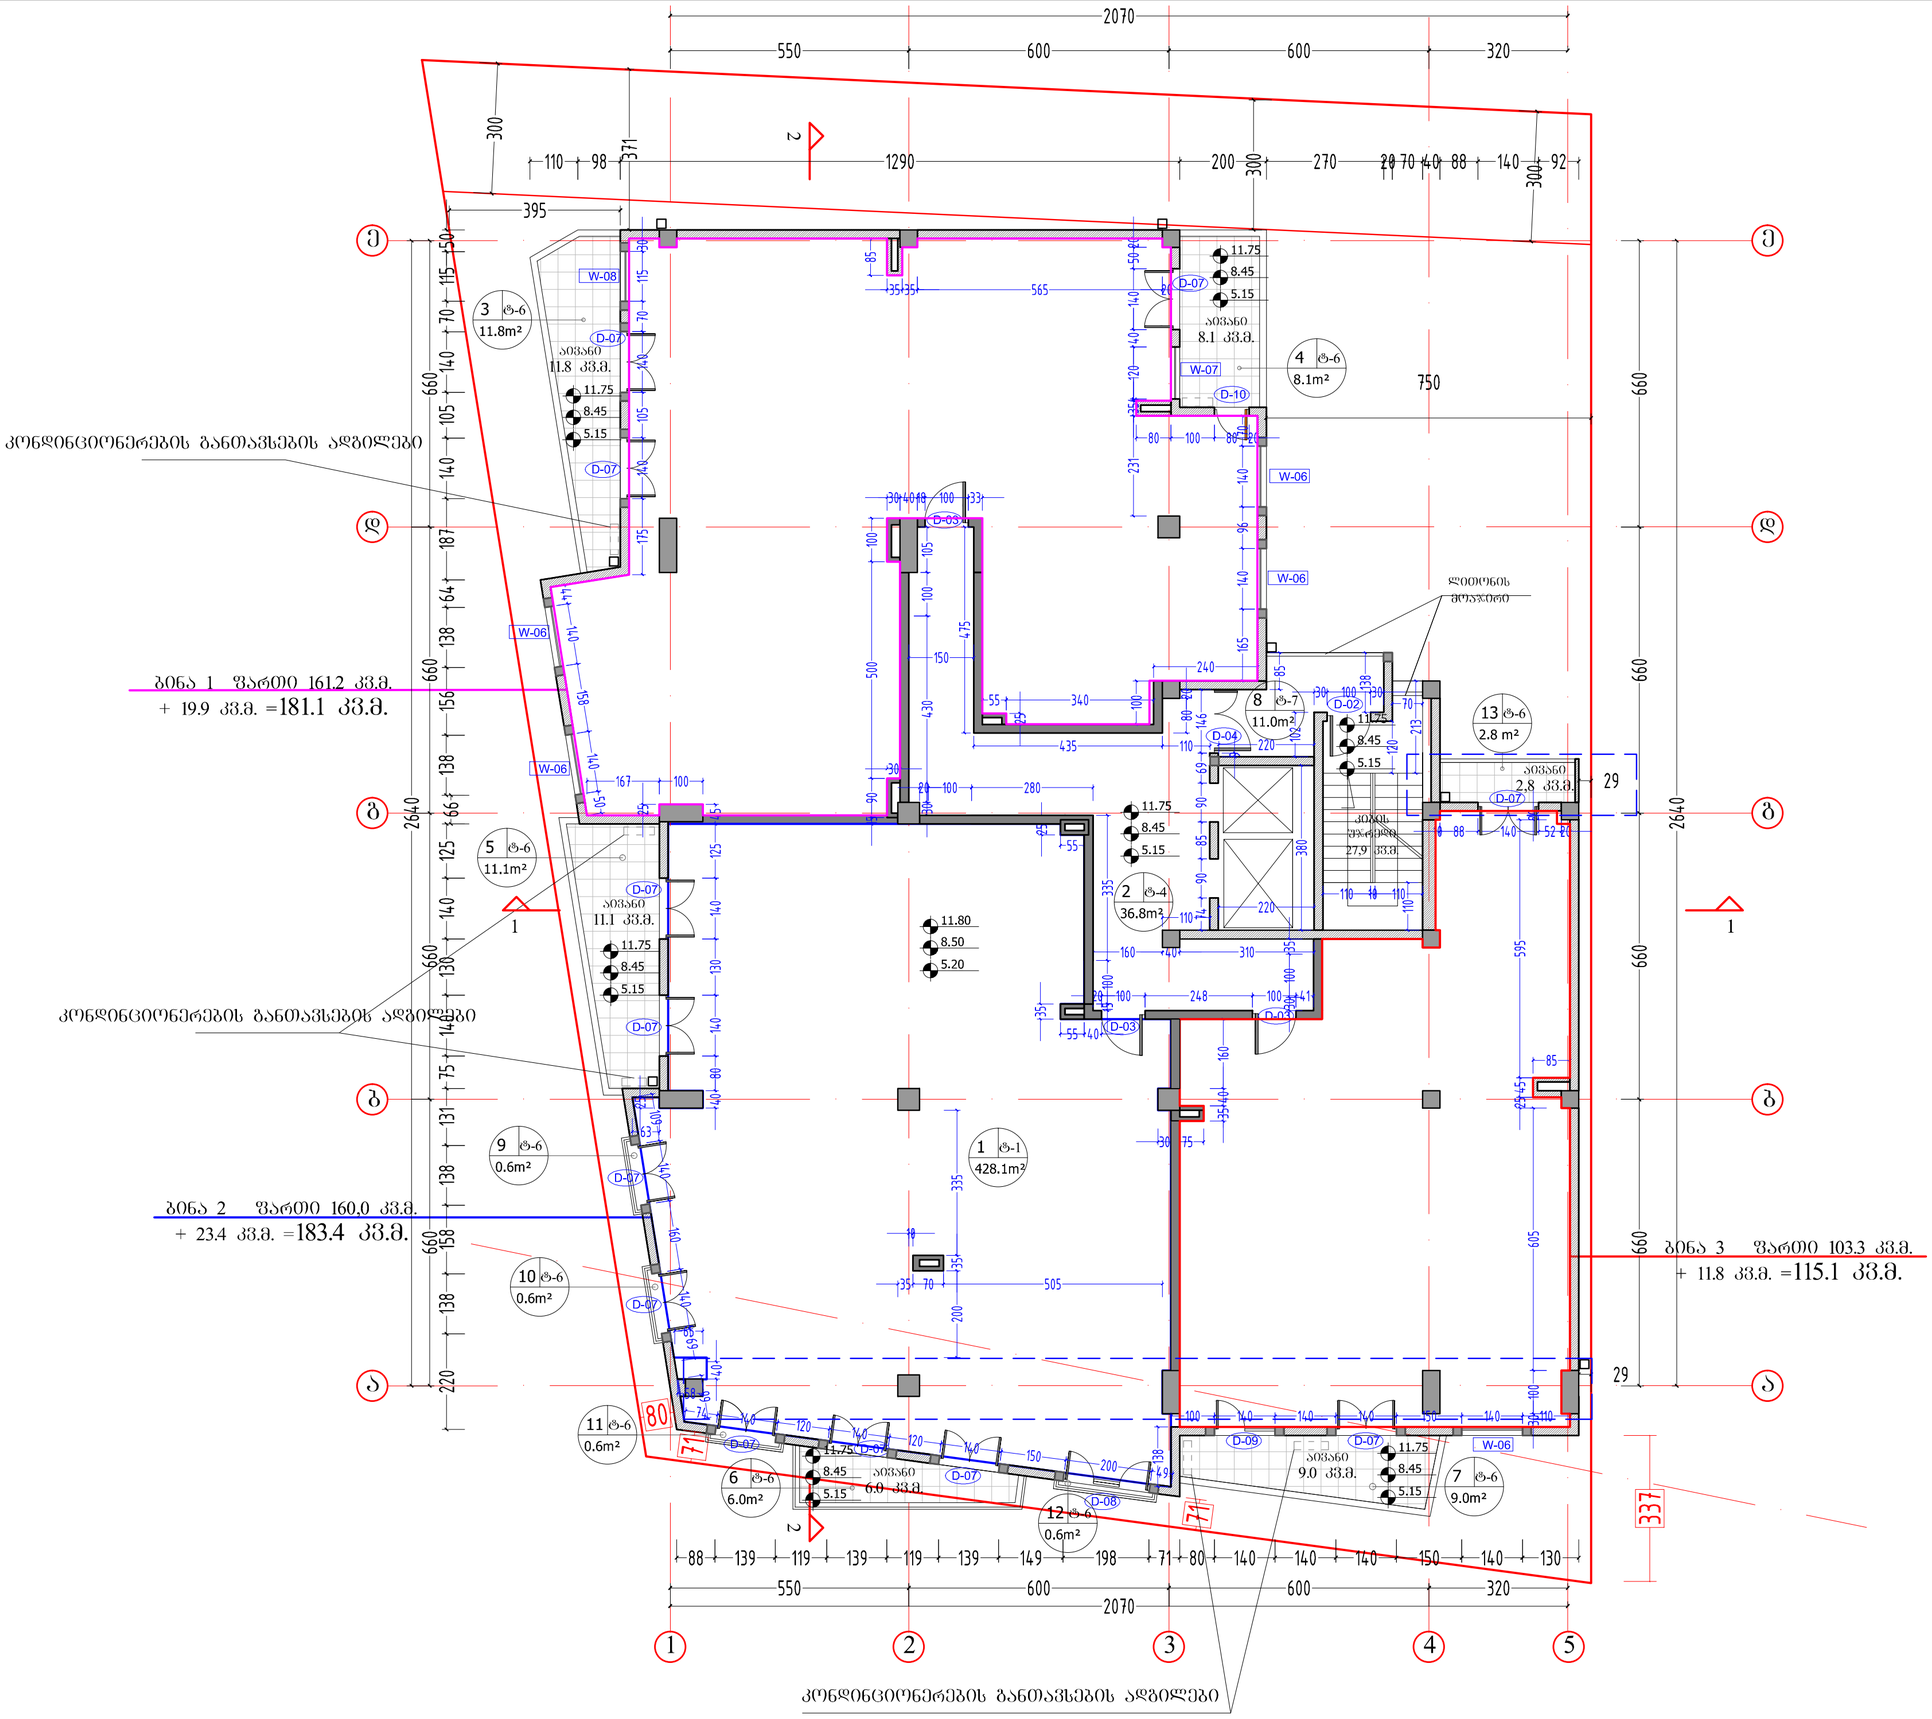

ფორმატი PAPER SIZE		პროექტის № PROJECT #
A-3		

პირობითი აღნიშვნები LEGEND

278

მანძილი საკადასტრო საზღვრამდე

კ2 კოეფიციენტის საანგარიშო კროკი

ტიპიური 2,3,4 სართულები

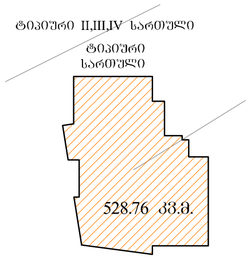

დამკვეთი CLIENT	შპს "ლაკი ჯგუფი"
პროექტი PROJECT	მრავალბინიანი საცხოვრებელი სახლი
მისამართი ADDRESS	ხიფული დიღომი

	NAME	
დირექტორი	გ. გუშურიძე	
მთ. არქიტექტორი	გ. გუშურიძე	
ავტორი	გ. გუშურიძე	
	ბ. კალანდაძე	
მთ. კონსტრუქტორი	ს. პაპაშვილი	
დაპროექტება	ბ. კალანდაძე	

GRC Ltd
Digomi IV/18/48
Tbilisi, Georgia
T: 252 08 10
E mail: grc_studio@yahoo.com

ARCHITECTURE

მასშტაბი SCALE	1:100	თარიღი DATE OF ISSUE	29.05.2014
ნახაზის DRWG.	2,3,4 (ტიპიური) სართულების გეგმა		

№	პროექტ. REV.	თარიღი DATE
1		
2		
3		
4		
5		
6		

REVISIONS

ინდექსი INDEX	ფურცლ. PAGES

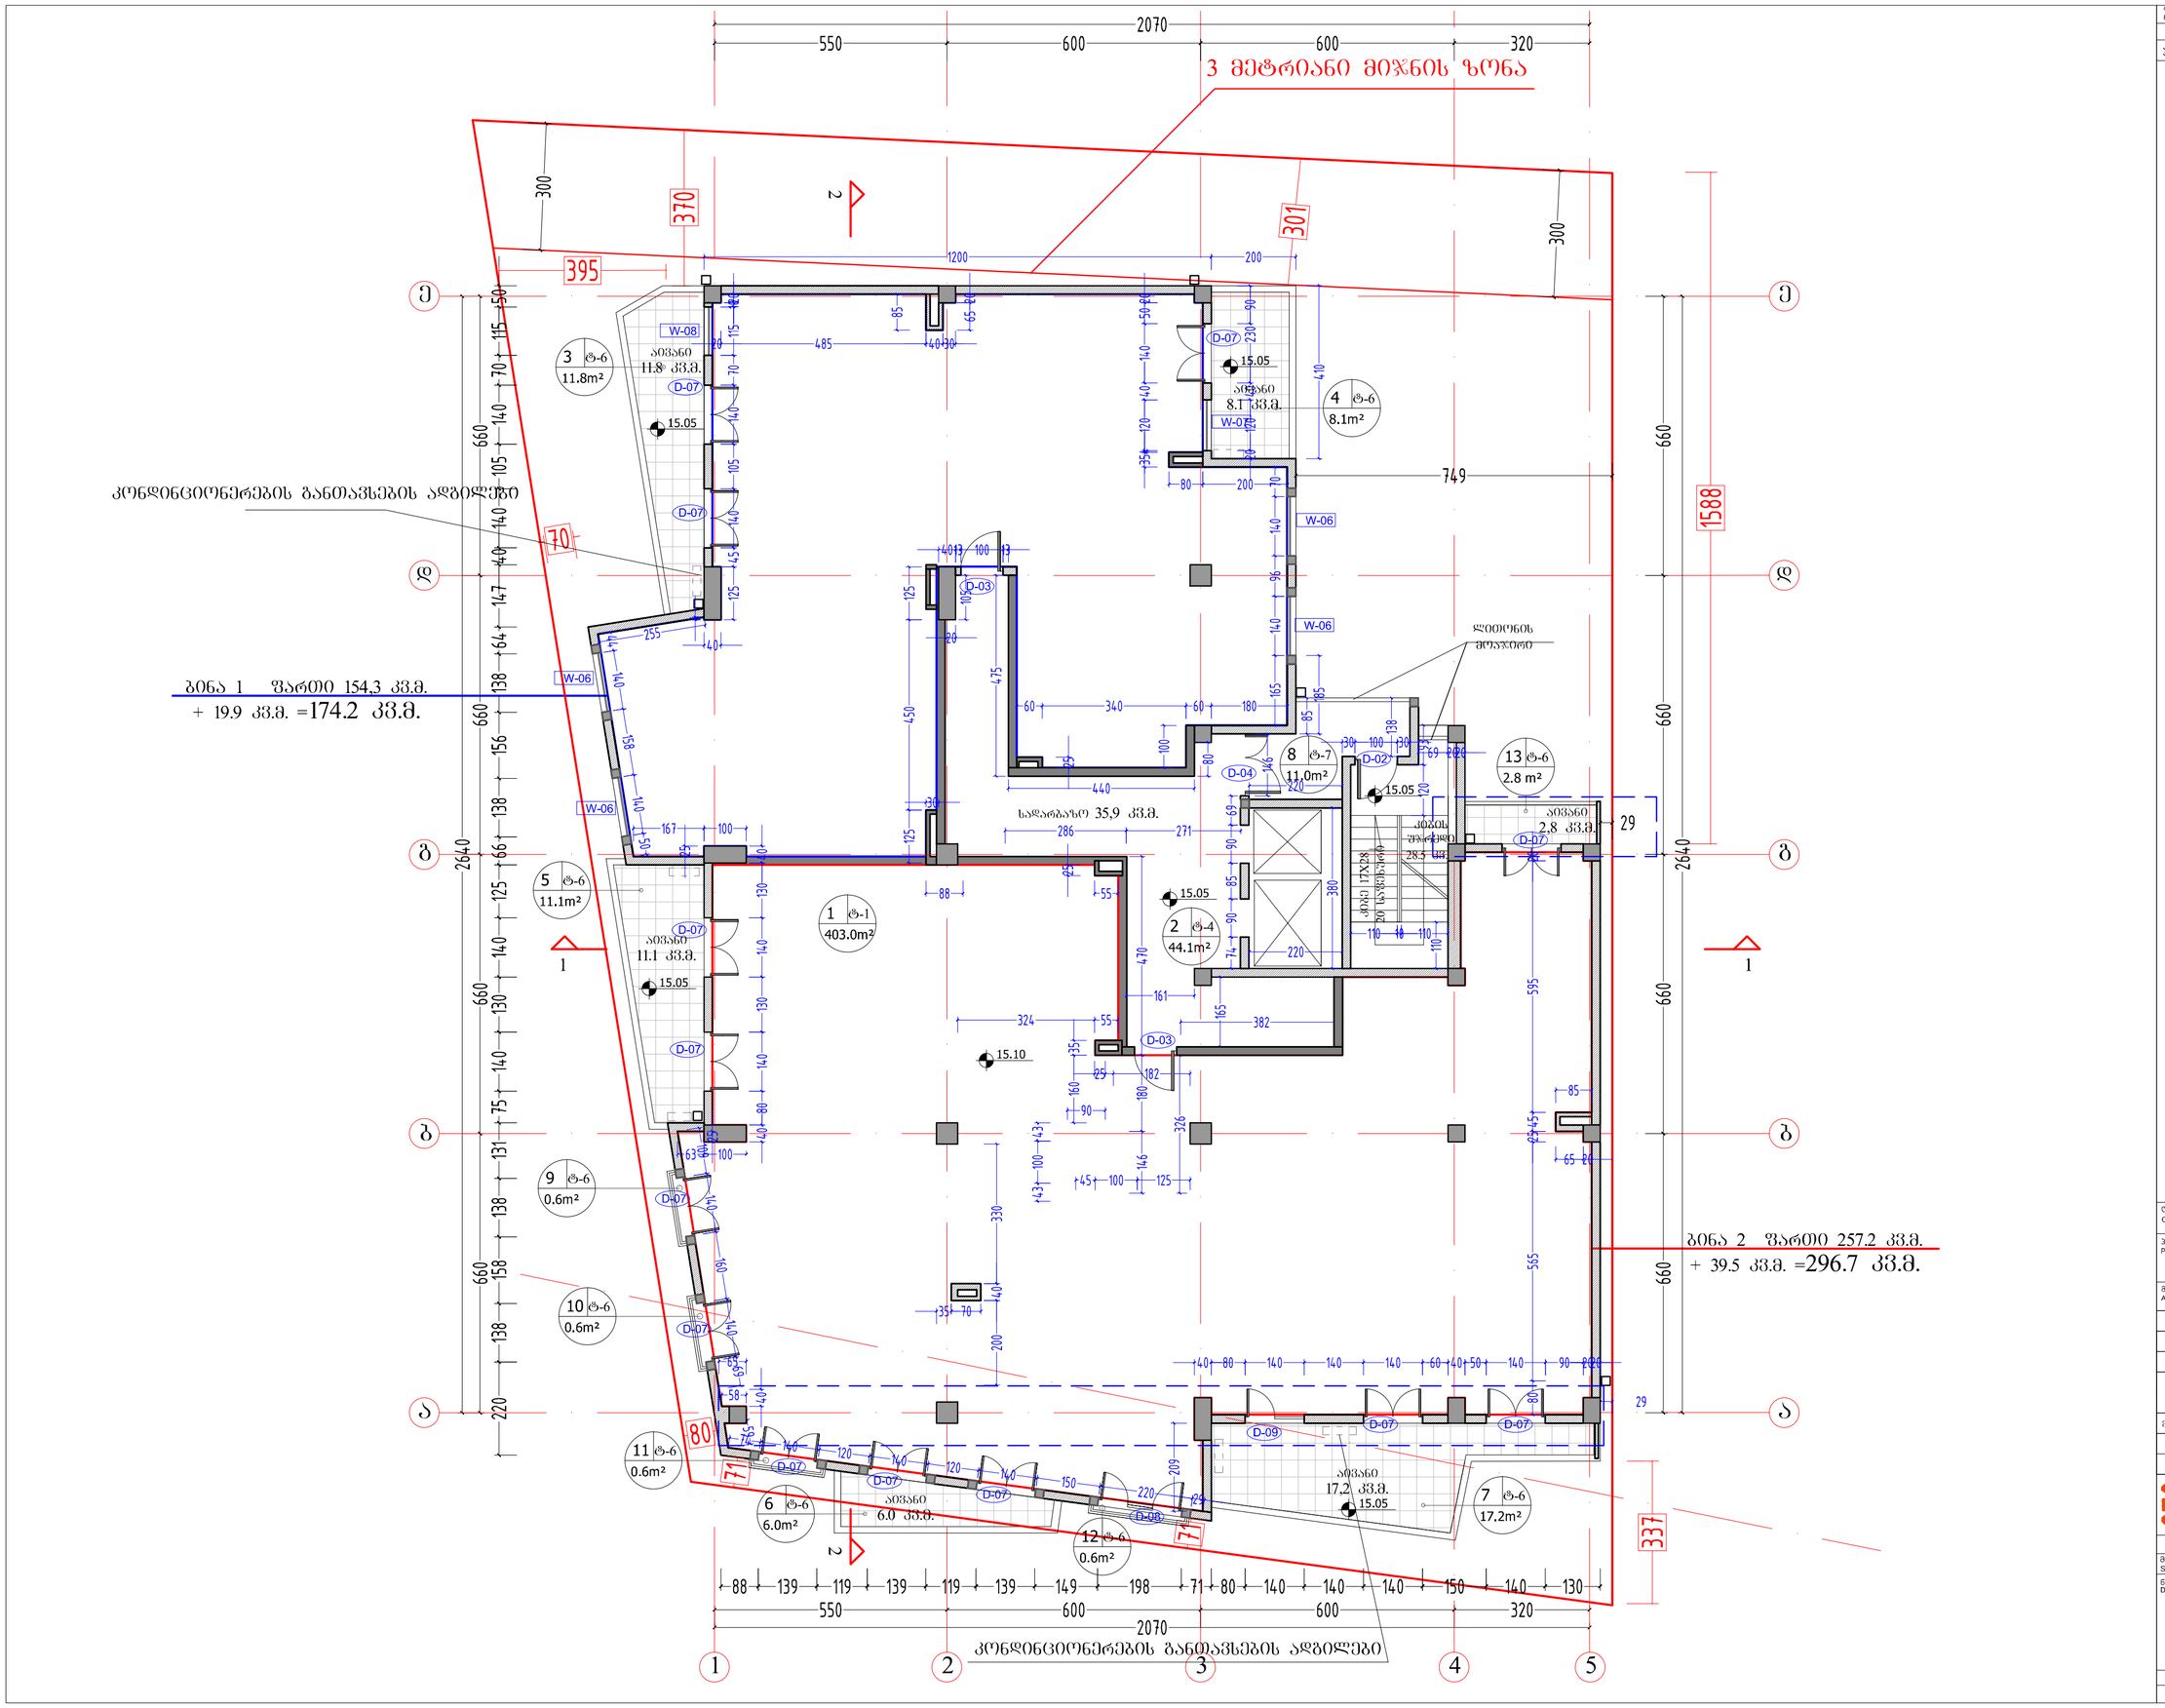

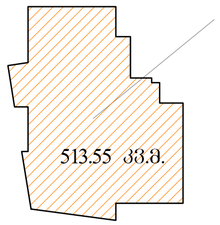

ფორმები PAPER SIZE	A-3
პროექტის № PROJECT #	
პირობითი აღნიშვნები	LEGEND

278

მანძილი საკადასტრო საზღვრამდე

კ2 კოეფიციენტის საანგარიშო კროკი

V სართული

დამკვეთი CLIENT	შპს "ლაგი ჯგუფი"	
პროექტი PROJECT	მრავალბინიანი საცხოვრებელი სახლი	
მისამართი ADDRESS	სოფელი დიღომი	
	NAME	
დირექტორი	გ. ჯუმბურიძე	
მთ. არქიტექტორი	გ. ჯუმბურიძე	
ავტორი	გ. ჯუმბურიძე	
	ბ. კალანდაძე	
მთ. კონსტრუქტორი	ს. პაპაშვილი	
დამუშავა	ბ. კალანდაძე	

GRC Ltd
Digomi IV/18/48
Tbilisi, Georgia
T: 252 08 10
E mail: grc_studio@yahoo.com

არქიტექტურული ნაწილი ARCHITECTURE

მასშტაბი SCALE	1:100	თარიღი DATE OF ISSUE	29.05.2014
ნახაზი DRWG.		ჯორექტირება REVISIONS	
		№	ჯორექტ. REV. / თარიღი DATE
5 სართულის გეგმა		1	
		2	
		3	
		4	
		5	
		6	
		ინდექსი INDEX	ფურც. PAGES

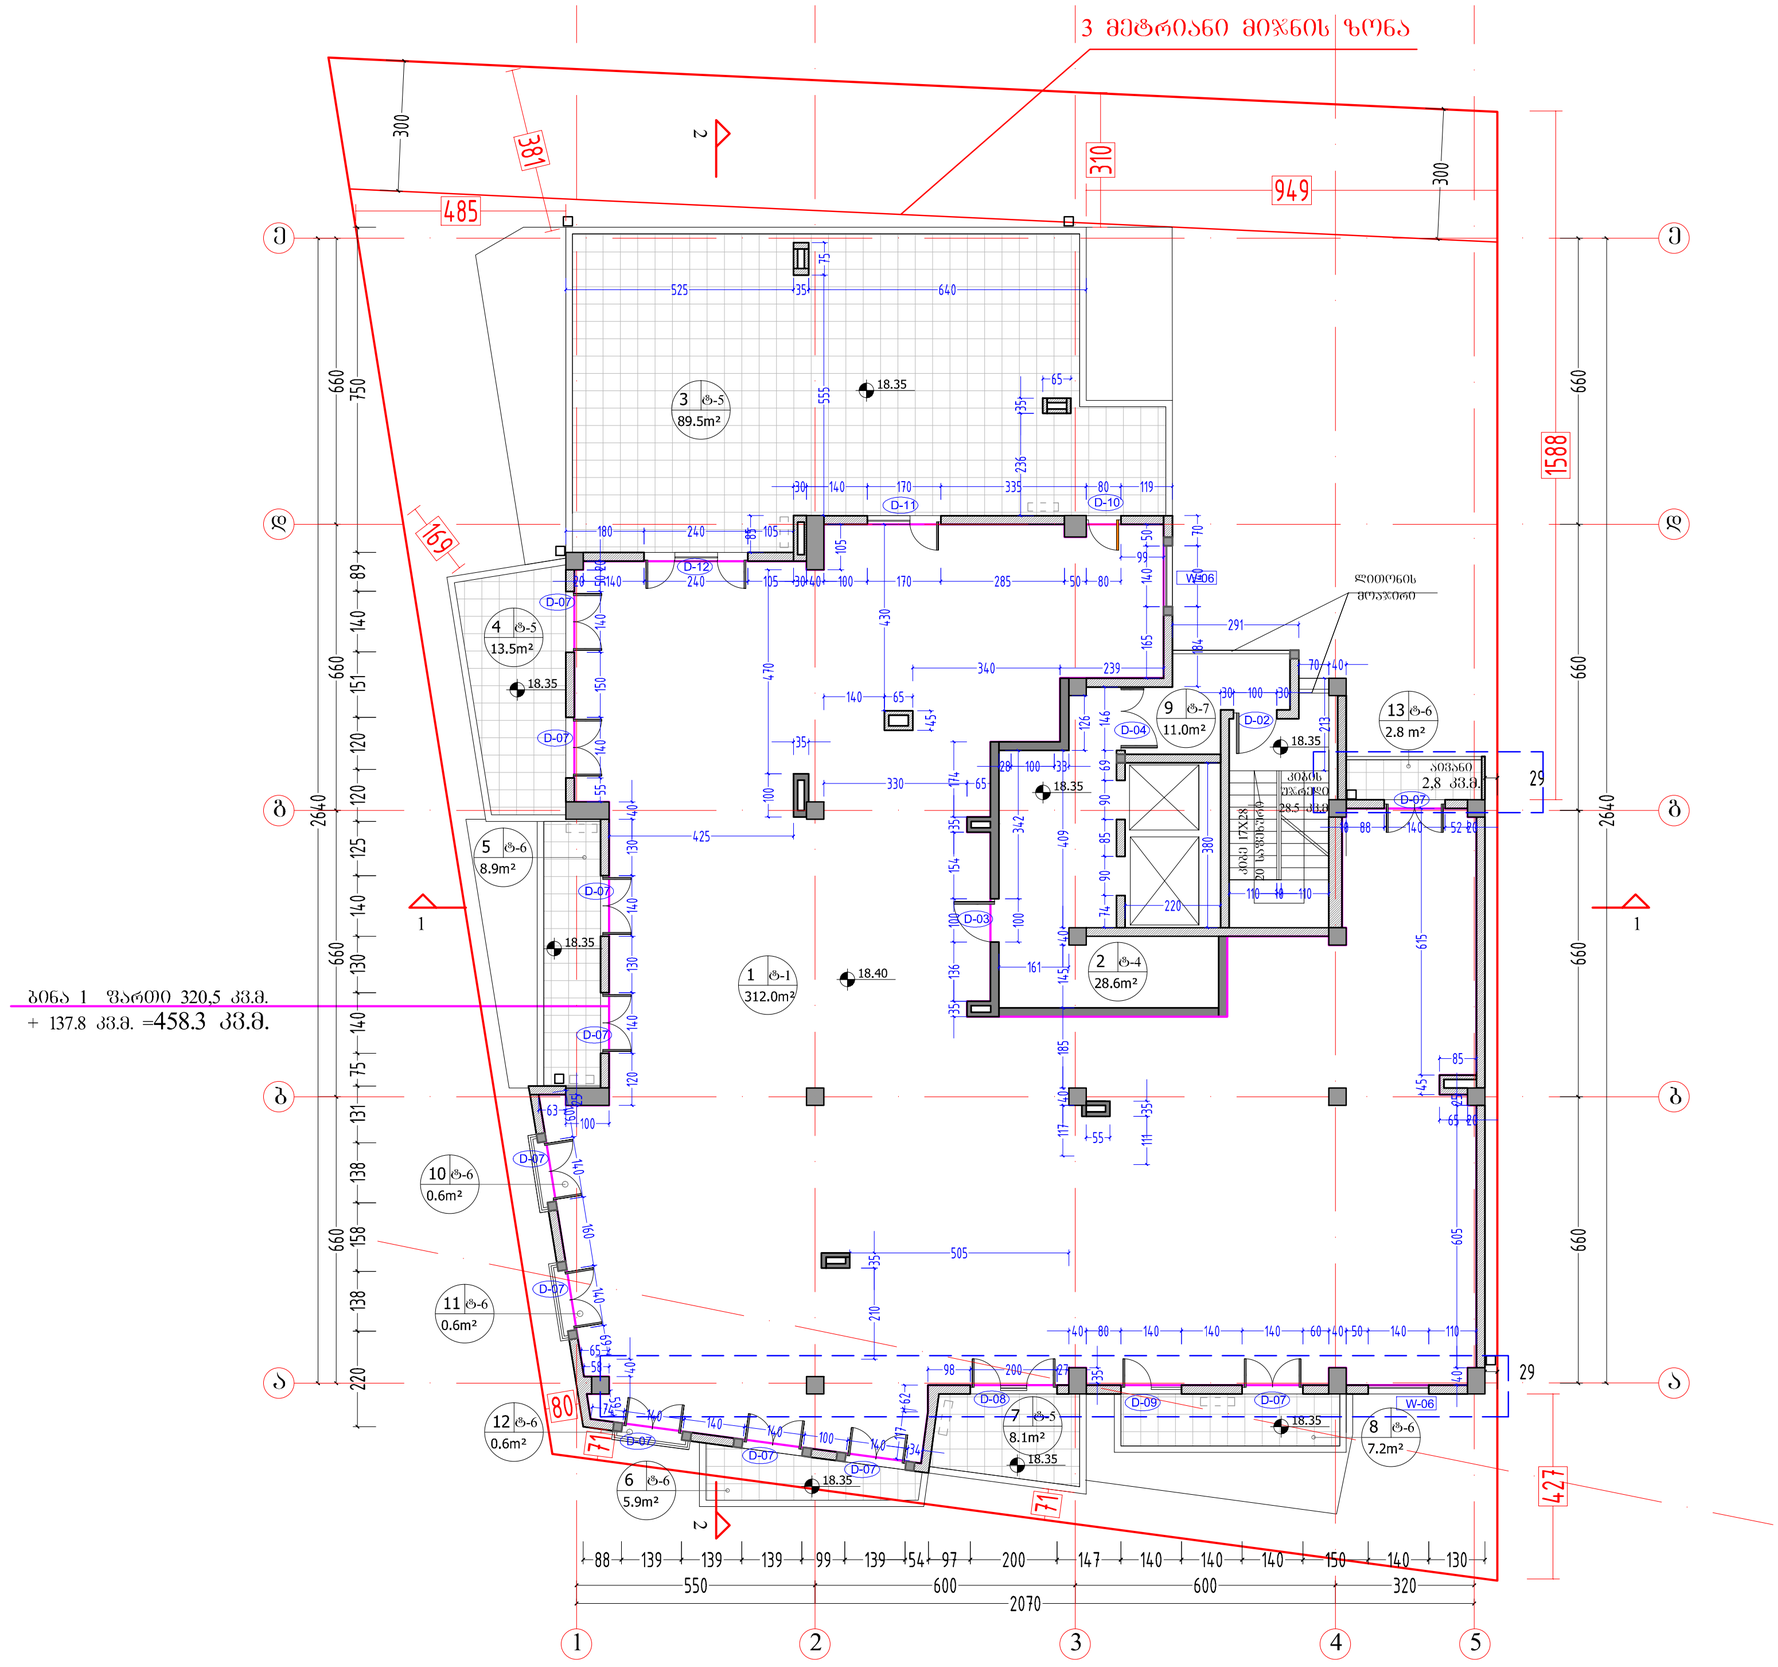

ფორმები PAPER SIZE	A-3
პროექტის № PROJECT #	
პირობითი აღნიშვნები	LEGEND

278

მანძილი საკადასტრო საზღვრამდე

კ2 კოეფიციენტის საანგარიშო კროკი

VI სართული

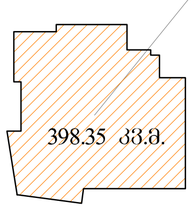

დამკვეთი CLIENT	შპს "ლაგი ჯგუფი"
პროექტი PROJECT	მრავალბინიანი საცხოვრებელი სახლი
მისამართი ADDRESS	სოფელი დიღომი

	NAME	
დირექტორი	გ. ჭუმბურიძე	
მთ. არქიტექტორი	გ. ჭუმბურიძე	
ავტორი	გ. ჭუმბურიძე	
	ბ. კალანდაძე	
მთ. კონსტრუქტორი	ს. ჰაპაშვილი	
დამუშავა	ბ. კალანდაძე	

GRC Ltd
Digomi IV/18/48
Tbilisi, Georgia
T: 252 08 10
E mail: grc_studio@yahoo.com

არქიტექტურული ნაწილი
ARCHITECTURE

მასშტაბი SCALE	1:100	თარიღი DATE OF ISSUE	29.05.2014
ნახაზი DRWG.		ჯორექტირება	REVISIONS

№	ჯორექტ. REV.	თარიღი DATE
1		
2		
3		
4		
5		
6		

ნ სართულის გეგმა

ინდექსი INDEX	ფურც. PAGES

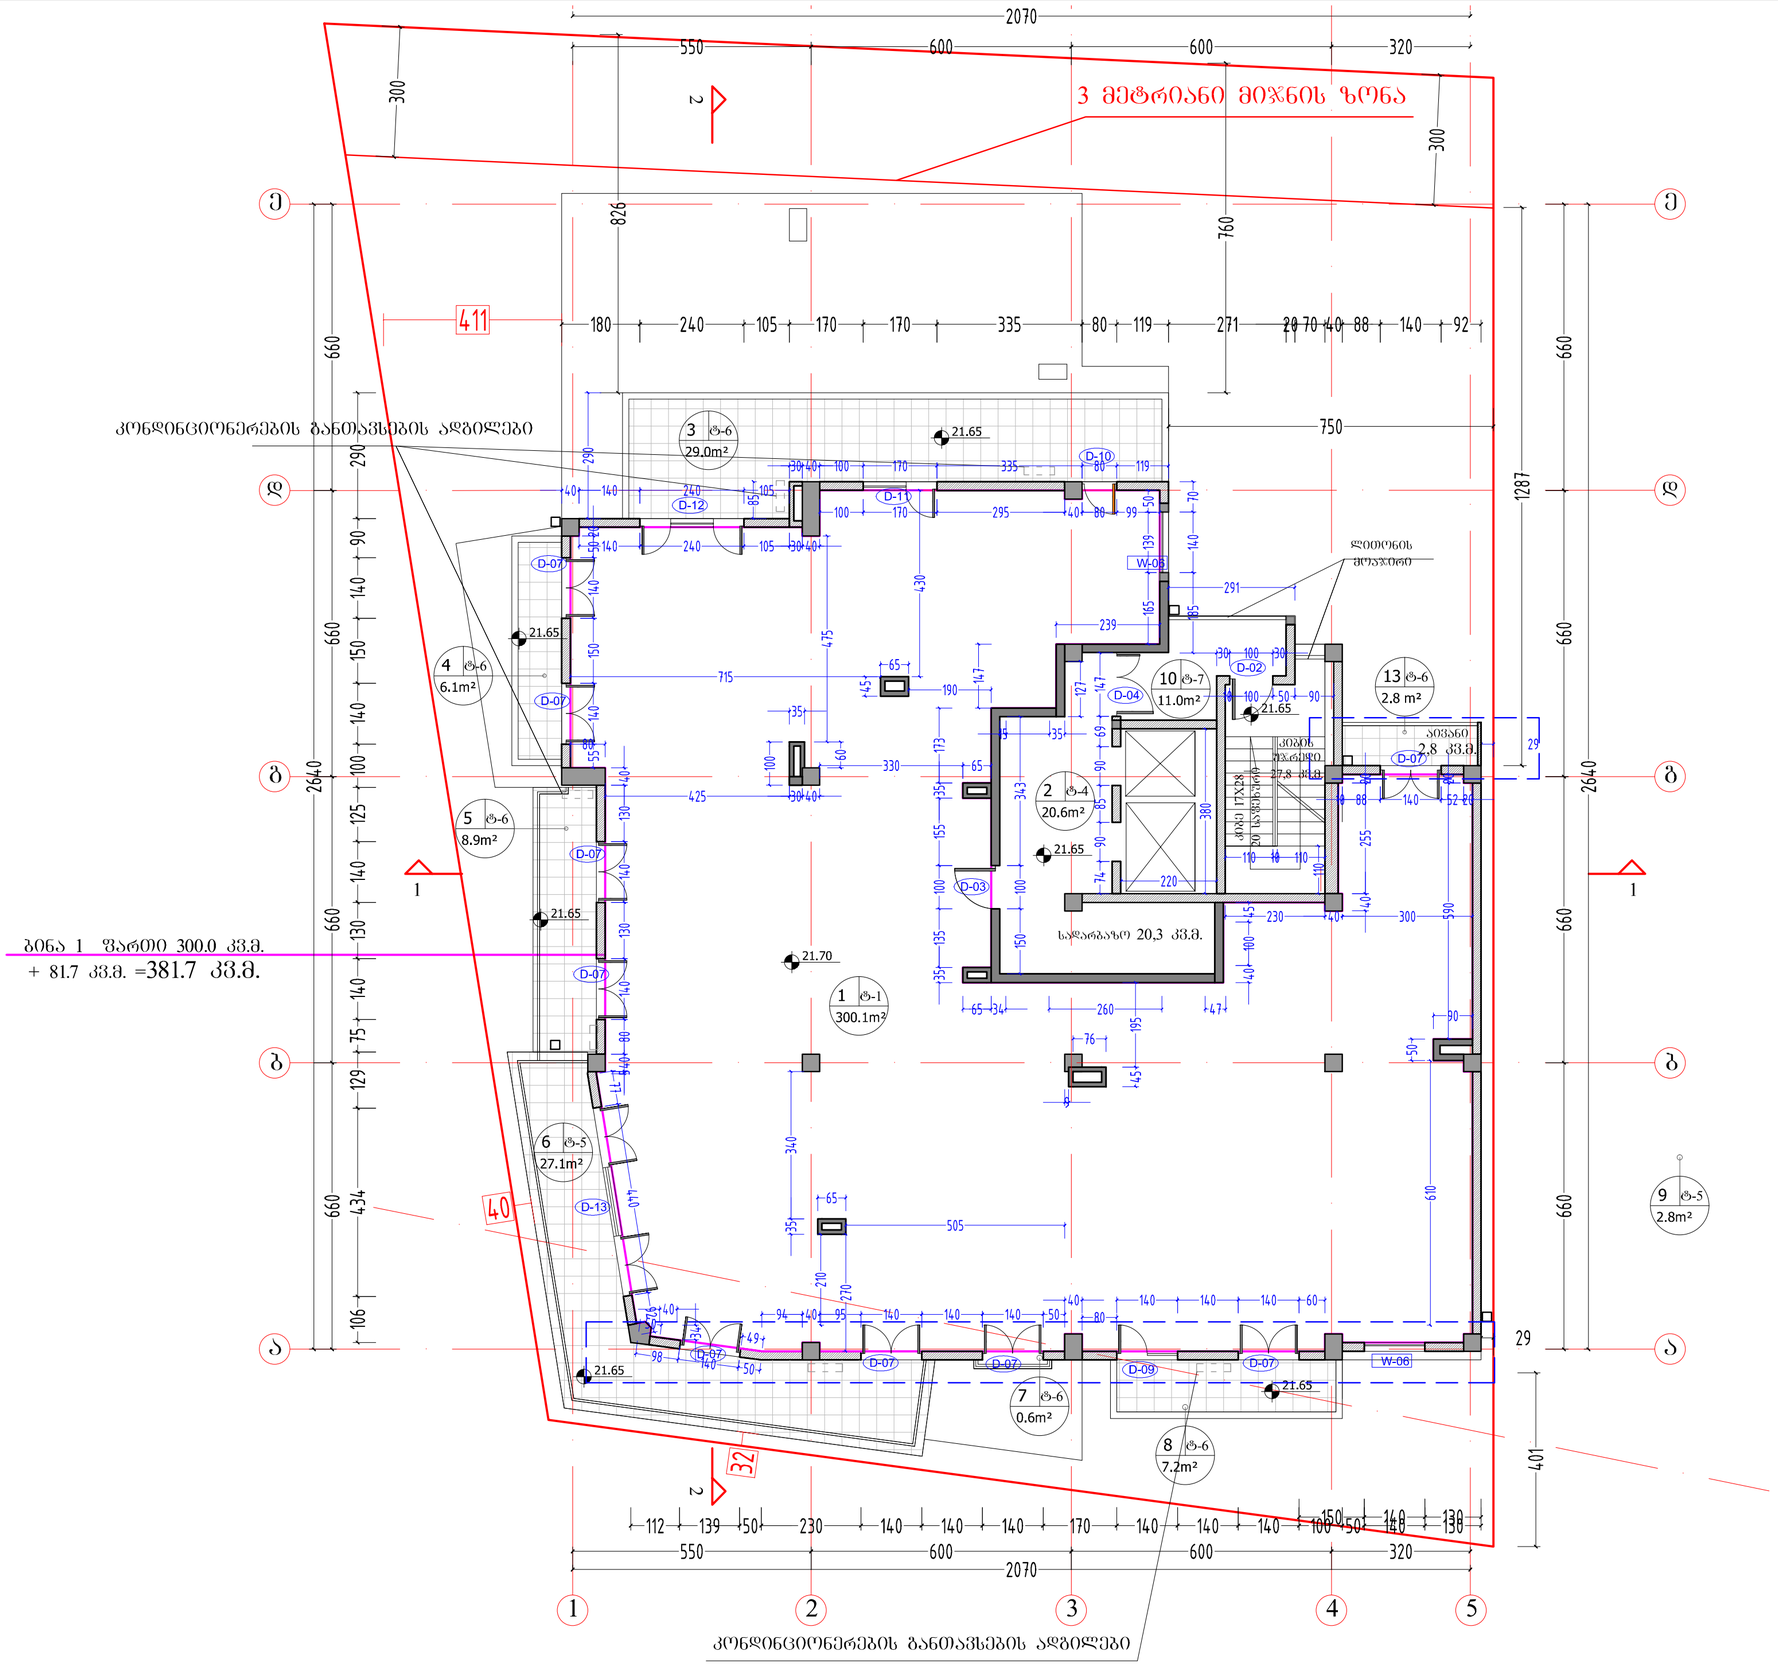

ფორმატი PAPER SIZE		პროექტის № PROJECT #
A-3		

ჰორიზონტი აღნიშვნები LEGEND

278

მანძილი საკადასტრო საზღვრამდე

კ2 კოეფიციენტის საანგარიშო კროკი

VII სართული

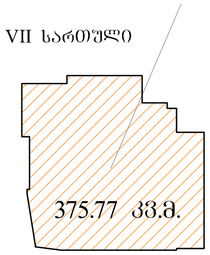

დამკვეთი CLIENT	შპს "ლაგი ჯგუფი"
პროექტი PROJECT	მრავალბინიანი საცხოვრებელი სახლი
მისამართი ADDRESS	სოფელი დიღომი

	NAME	
დირექტორი	გ. ჯუმბერიძე	
მთ. არქიტექტორი	გ. ჯუმბერიძე	
ავტორი	გ. ჯუმბერიძე	
	ბ. კალანდაძე	
მთ. კონსტრუქტორი	ს. პაპაშვილი	
დამეშენავი	ბ. კალანდაძე	

GRC Ltd
Digomi IV/18/48
Tbilisi, Georgia
T: 252 08 10
E mail: grc_studio@yahoo.com

არქიტექტურული ნაწილი ARCHITECTURE

მასშტაბი SCALE	1:100	თარიღი DATE OF ISSUE	29.05.2014
ნახაზის DRWG.	7 სართულის გეგმა		

№	კორექტ. REV.	თარიღი DATE
1		
2		
3		
4		
5		
6		

ინდექსი INDEX | ფურცლ. PAGES

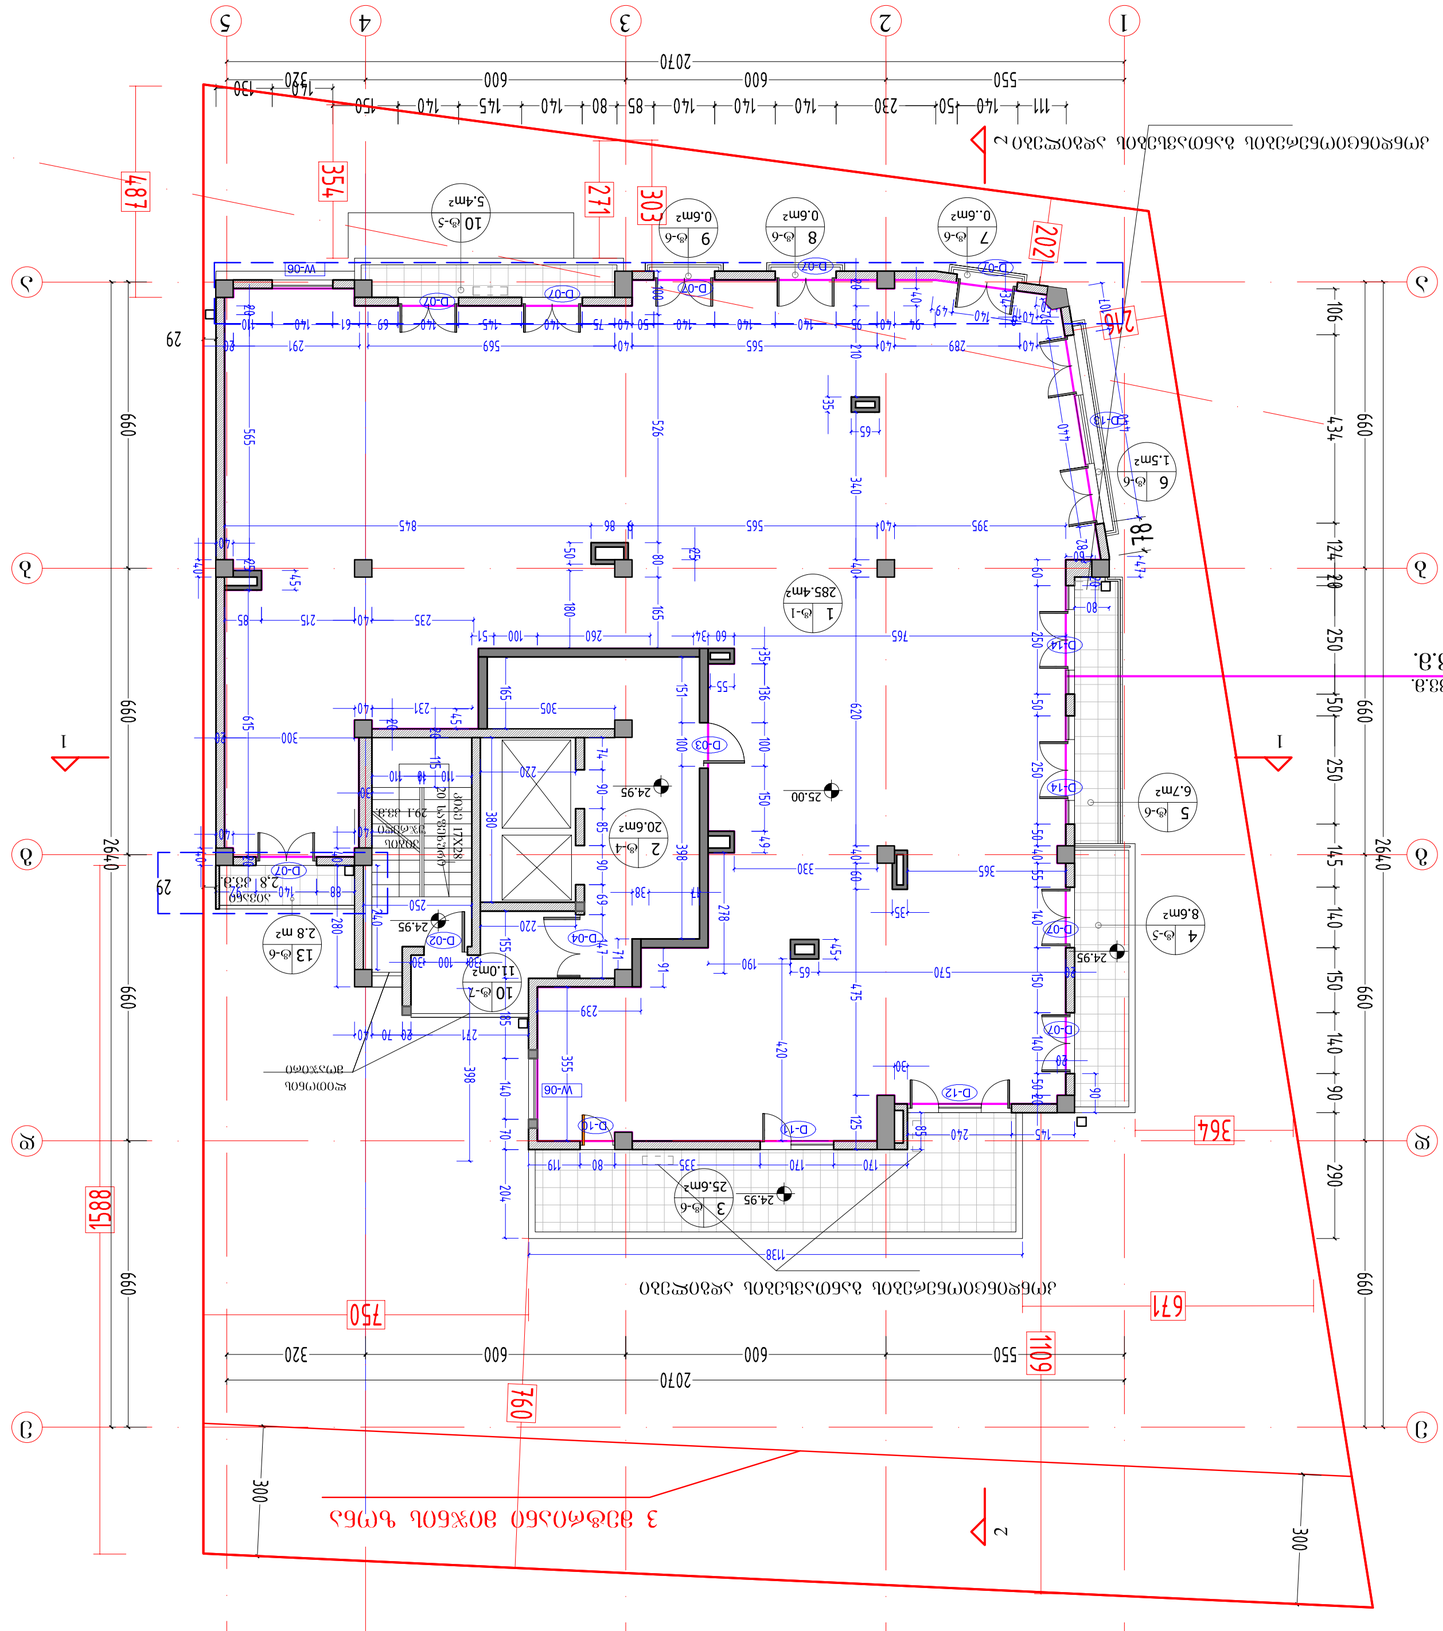
1
2
3
4
5
1
2
3
4
5
6
7
8
9
10
1 ф-1 285.4m2
2 ф-4 20.6m2
3 ф-6 25.6m2
4 ф-5 8.6m2
5 ф-6 6.7m2
6 ф-6 1.5m2
7 ф-6 0..6m2
8 ф-6 0.6m2
9 ф-6 0.6m2
10 ф-5 5.4m2
11 ф-6 2.8 m2
12 ф-2 11.0m2
13 ф-6 2.8 m2
24.95
25.00
D-01
D-02
D-03
D-04
D-07
D-10
D-12
D-13
D-14
W-06
W-07
2070
550
600
320
1138
660
434
124
250
145
140
150
90
290
2640
1588
760
1109
671
364
487
354
271
303
202
246
218
29
300

ფორმატი
PAPER SIZE
A-3

პროექტის №
PROJECT #

პირობითი აღნიშვნები LEGEND

278
მანძილი საკადასტრო საზღვრამდე

კ2 კოეფიციენტის საანგარიშო კროკი

IX სართული

298.38 კვ.მ.

3 მეტრიანი მიჯნის ზონა

519

216

202

ბინა 1 ფართი 231.0 კვ.მ.
+ 67.5 კვ.მ. =298.5 კვ.მ.

კონდიციონერების განთავსების ადგილები

ლიფტის მოედანი

ასანთი 2.8 კვ.მ.

პანდუსი 29.1 კვ.მ.

29

1 ტ-1 230.5m²

2 ტ-4 13.5m²

3 ტ-6 0.9m²

4 ტ-5 63.2m²

5 ტ-5 0.6m²

6 ტ-7 11.0m²

13 ტ-6 2.8 m²

28.25

28.30

W-06

D-16 D-14 D-03 D-04 D-02 D-07 D-15 D-10

1 2 3 4 5

ა ბ გ დ ე

2070 1586 1109 965 750 600 550 320 300 505 590 565 487

დამკვეთი CLIENT: შპს "ლაგი ჯგუფი"

პროექტი PROJECT: მრავალბინიანი საცხოვრებელი სახლი

მისამართი ADDRESS: ხოფელი ფიღიში

	NAME	
დირექტორი	გ. გუმბურიძე	
მთ. არქიტექტორი	გ. გუმბურიძე	
ავტორი	გ. გუმბურიძე	
	ბ. კალანდაძე	
მთ. კონსტრუქტორი	ს. პაპაშვილი	
დაამუშავა	ბ. კალანდაძე	

GRC Ltd
Digomi IV/18:48
Tbilisi, Georgia
T: 262 08 10
E mail: grc_studio@yahoo.com

არქიტექტურული ნაწილი ARCHITECTURE

მასშტაბი SCALE: 1:100

გამოცემის თარიღი DATE OF ISSUE: 29.05.2014

ნახაზის DRWG.: 9 სართულის გეგმა

ცვლილებების რეგისტრაცია REVISIONS		
№	კორექტ. REV.	თარიღი DATE
1		
2		
3		
4		
5		
6		

ინდექსი INDEX ფურც. PAGES

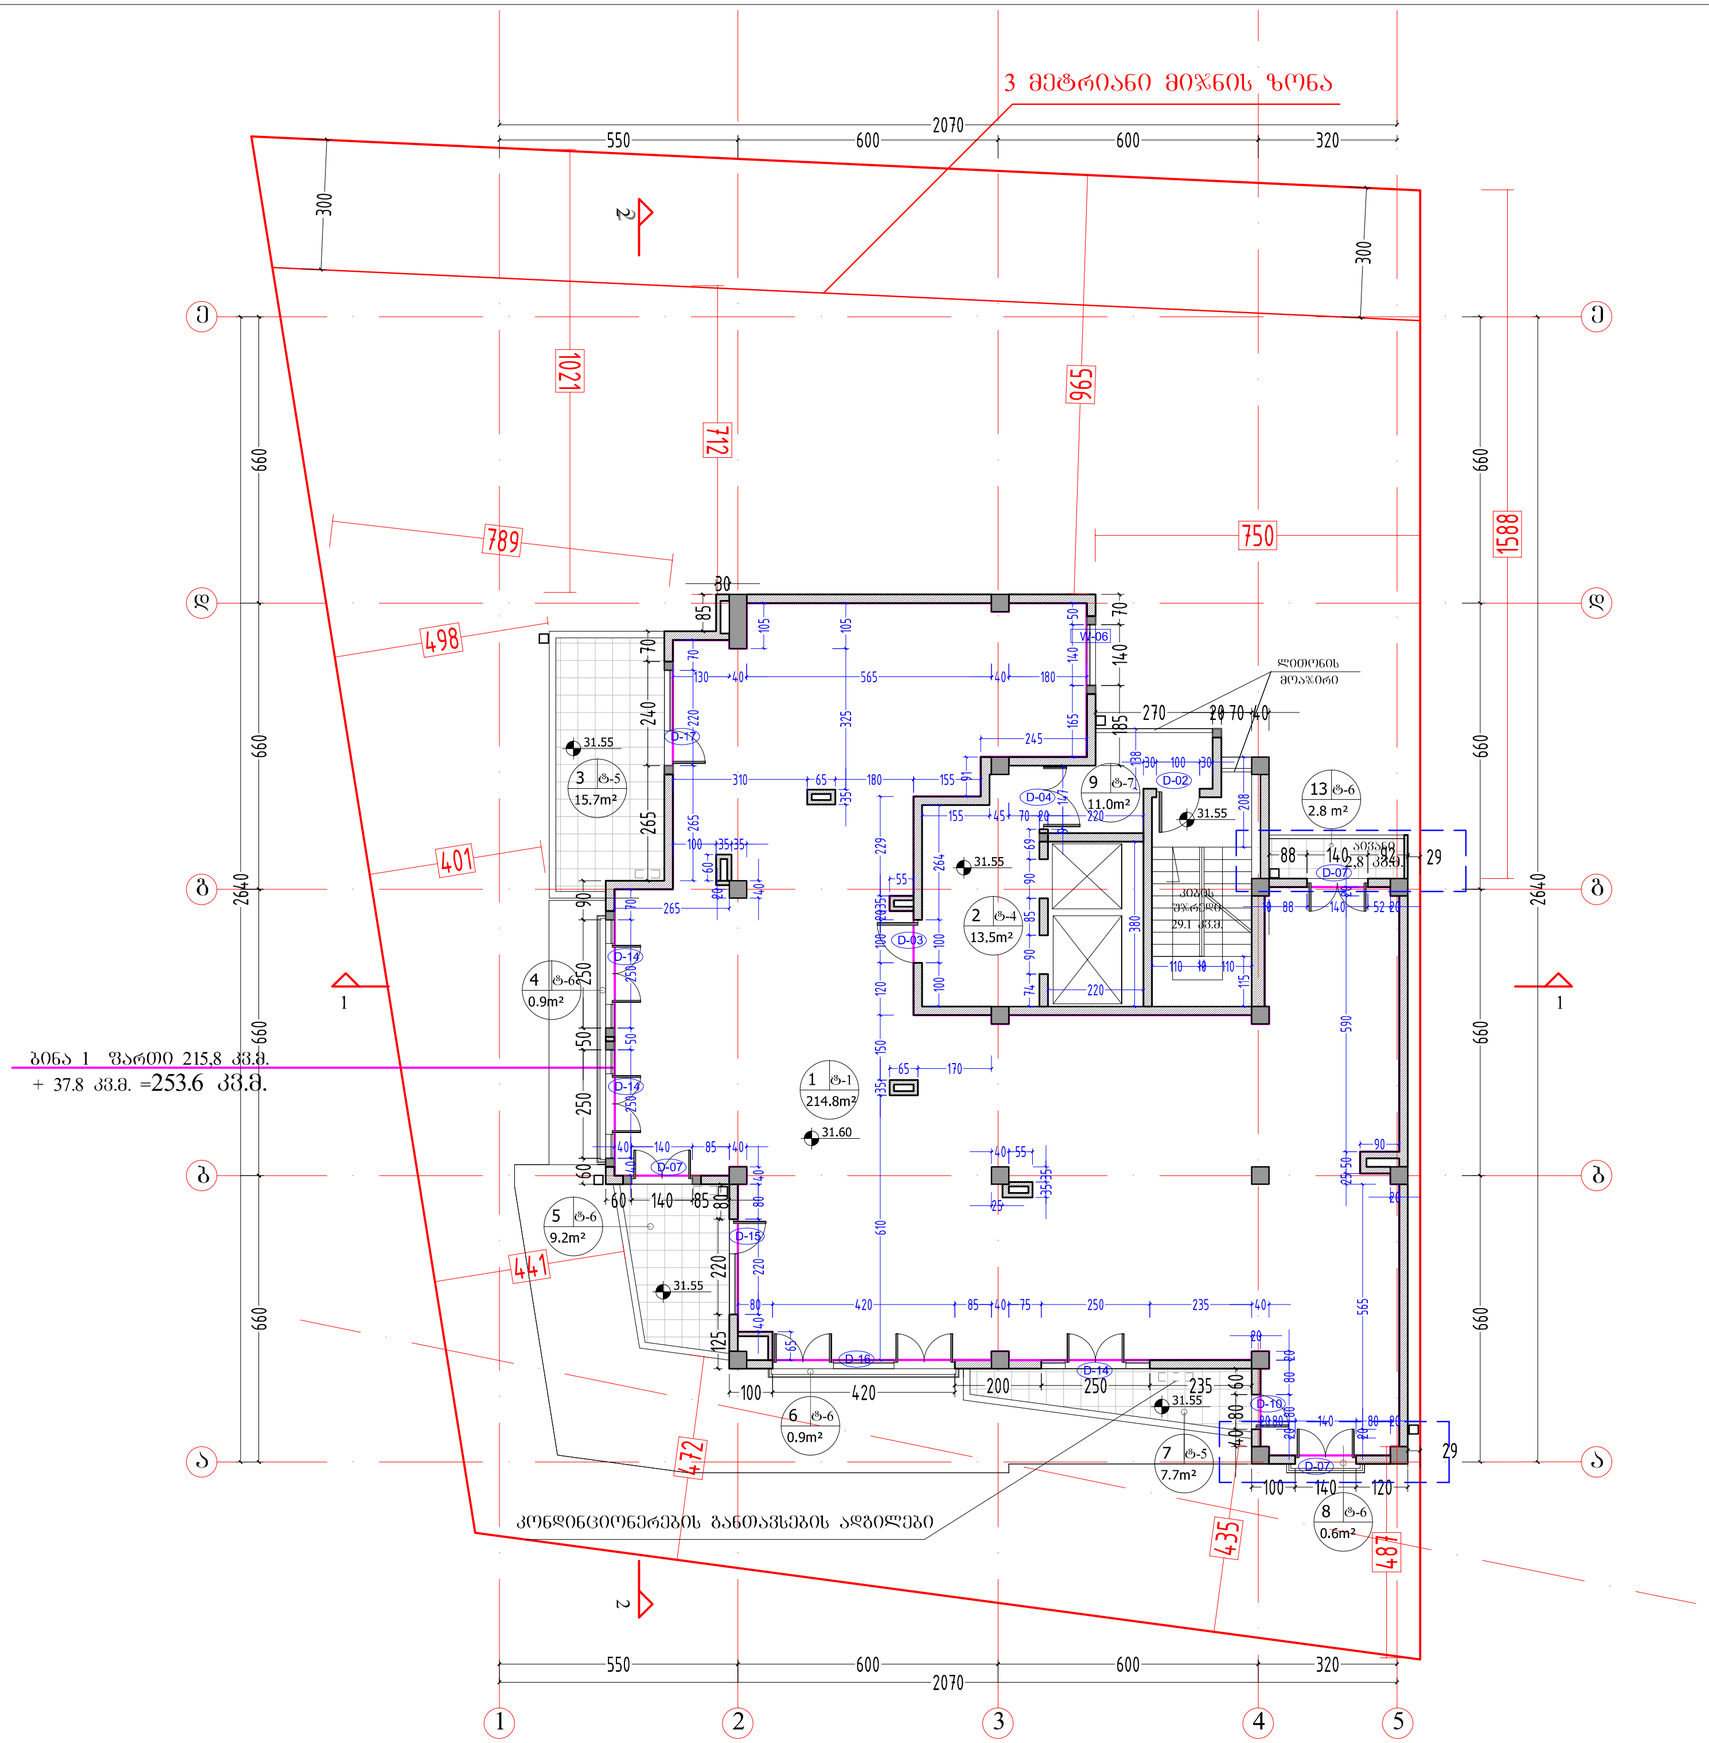

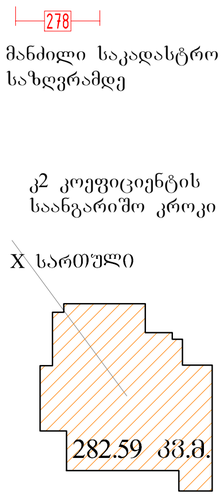

მანძილი საკადასტრო
საზღვრამდე

კ2 კოეფიციენტის
საანგარიშო კროკი

სართული

ფორმატი PAPER SIZE	A-3
პროექტის № PROJECT #	
პირობითი აღნიშვნები	LEGEND

დამკვეთი CLIENT	შპს "ლაგი ჯგუფი"
პროექტი PROJECT	მრავალბინიანი საცხოვრებელი სახლი

	NAME	
დირექტორი	გ. ჯეფშერიძე	
მთ. არქიტექტორი	გ. ჯეფშერიძე	
ავტორი	გ. ჯეფშერიძე	
	ბ. კალანდაძე	
მთ. კონსტრუქტორი	ს. ბაბაშვილი	
დაამუშავა	ბ. კალანდაძე	

GRC Ltd
Digomi IV/18/48
Tbilisi, Georgia
T: 252 08 10
E mail: grc_studio@yahoo.com

არქიტექტურული ნაწილი
ARCHITECTURE

მასშტაბი SCALE	1:100	თარიღი DATE OF ISSUE	29.05.2014
ნახატის DRWG.		ორეტანირება REVISIONS	

№	ორეტაჟი REV.	თარიღი DATE
1		
2		
3		
4		
5		
6		

10 სართულის
გეგმა

ინდექსი INDEX	ფურცლ. PAGES

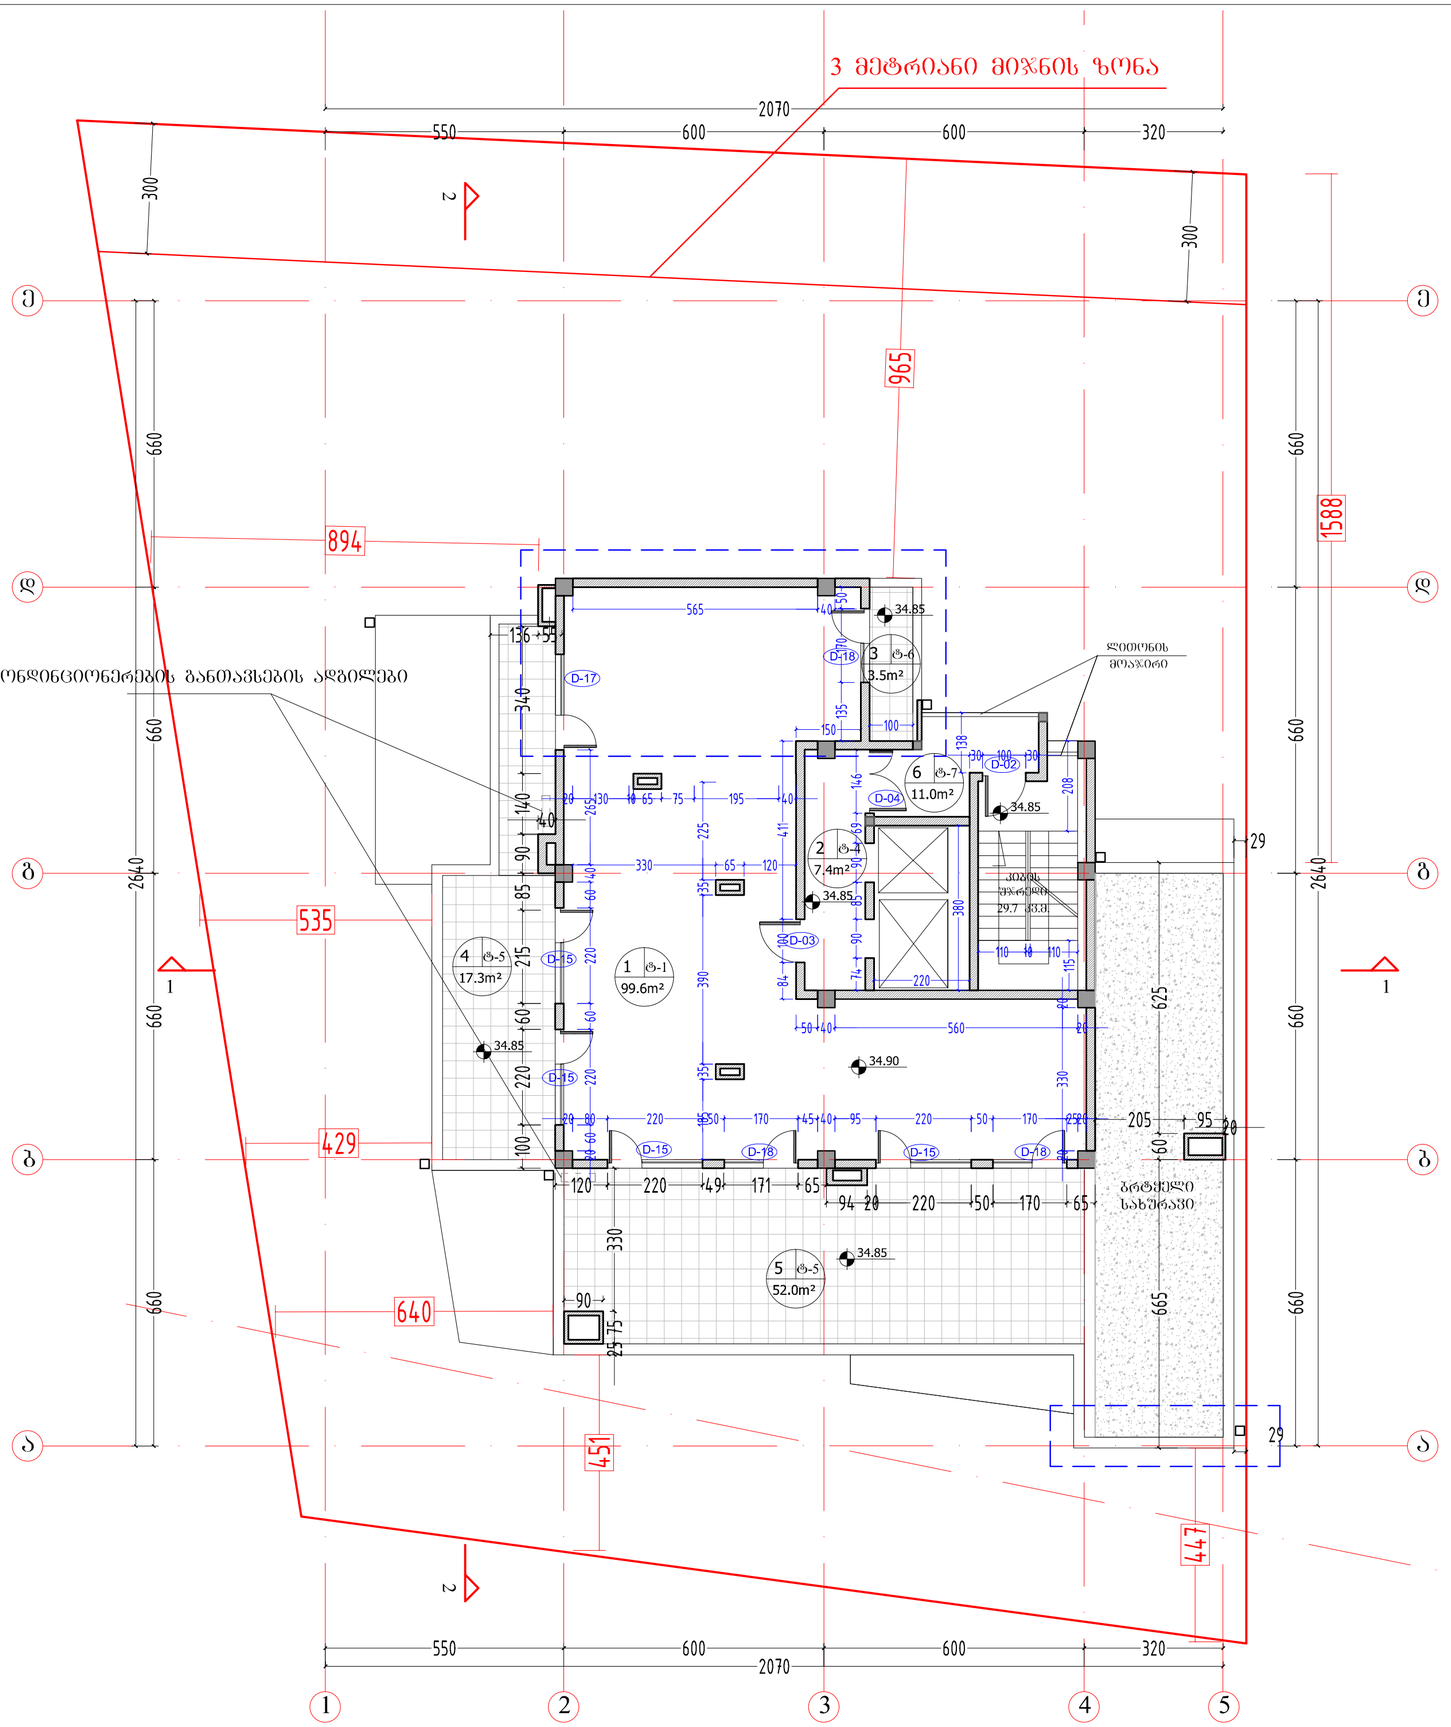

ფორმატი PAPER SIZE A-3

პროექტის № PROJECT #

პირობითი აღნიშვნები LEGEND

278

მანძილი საკადასტრო საზღვრამდე

კ² კოეფიციენტის საანგარიშო კროკი

XI სართული

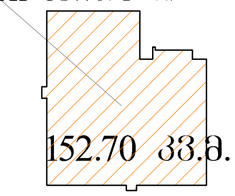

დამკვეთი CLIENT	შპს "ლაგი ჯგუფი"
პროექტი PROJECT	მრავალბინიანი საცხოვრებელი სახლი
მისამართი ADDRESS	სოფელი დიღომი

	NAME	
დირექტორი	გ. ჯუმბურიძე	
მთ. არქიტექტორი	გ. ჯუმბურიძე	
ავტორი	გ. ჯუმბურიძე	
	ბ. კალანდაძე	
მთ. კონსტრუქტორი	ს. ჯაბაშვილი	
დაამუშავა	ბ. კალანდაძე	

GRC Ltd
Digomi IV/18/48
Tbilisi, Georgia
T: 252 08 10
E mail: grc_studio@yahoo.com

არქიტექტურული ნაწილი ARCHITECTURE

მასშტაბი SCALE	1:100	თარიღი DATE OF ISSUE	29.05.2014

ნახაზი DRWG. XI სართულის გეგმა

რევიზიები REVISIONS

№	კორექ. REV.	თარიღი DATE
1		
2		
3		
4		
5		
6		

ინდექსი INDEX	ფურც. PAGES

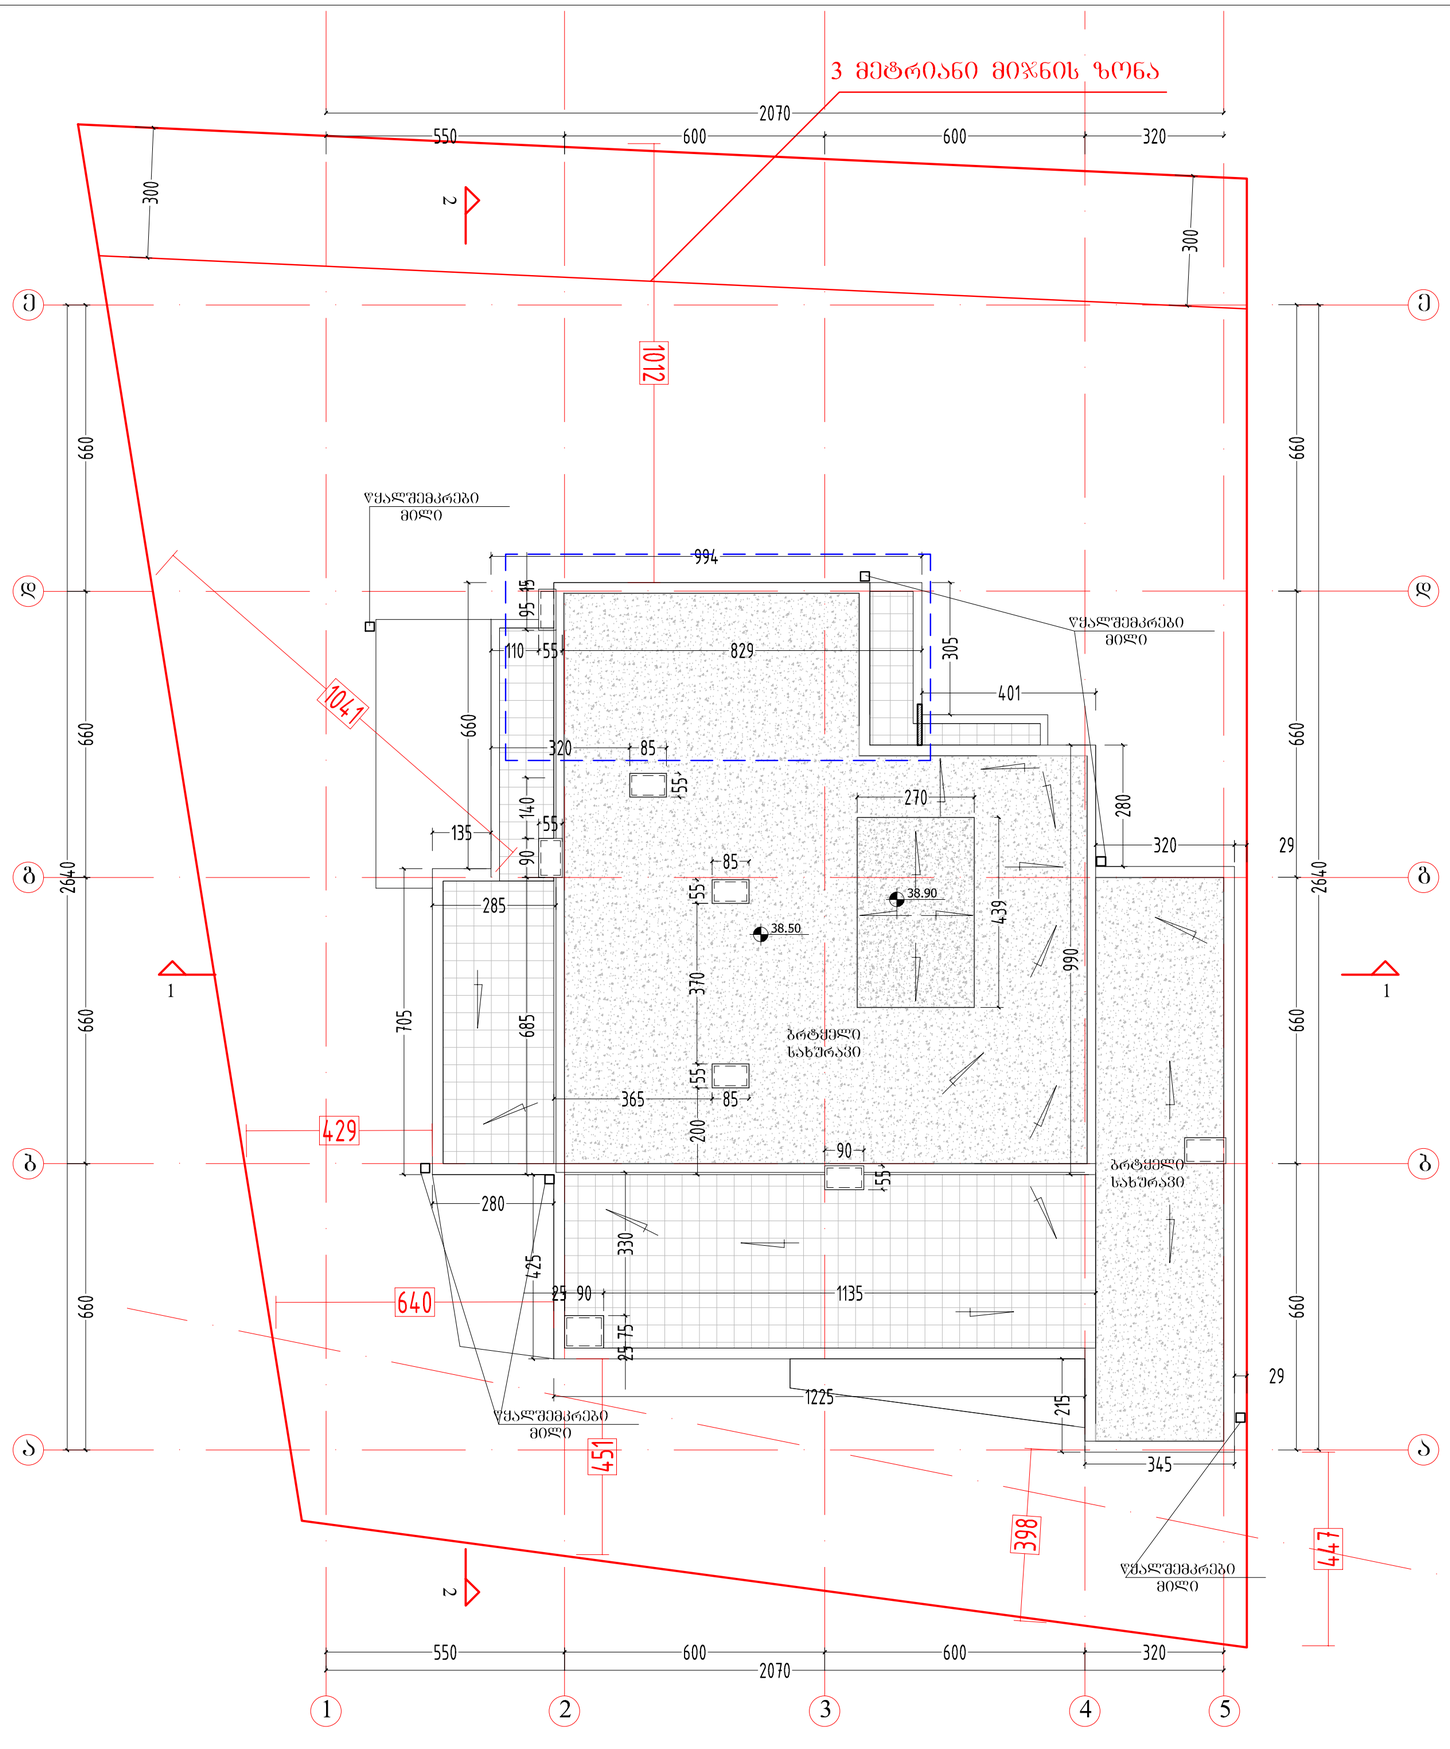

ფორმატი PAPER SIZE		პროექტის № PROJECT #
A-3		

პირობითი აღნიშვნები LEGEND

278

მანძილი საკადასტრო საზღვრამდე

დამკვეთი CLIENT	შპს "ლაგი ჯგუფი"
პროექტი PROJECT	მრავალბინიანი საცხოვრებელი სახლი
მისამართი ADDRESS	სოფელი დიღომი

	NAME	
დირექტორი	გ. ჭუმბურიძე	
მთ. არქიტექტორი	გ. ჭუმბურიძე	
ავტორი	გ. ჭუმბურიძე	
	ბ. კალანდაძე	
მთ. კონსტრუქტორი	ს. პაპაშვილი	
დამუშავა	ბ. კალანდაძე	

GRC Ltd
Digomi IV/18/48
Tbilisi, Georgia
T: 252 08 10
E mail: grc_studio@yahoo.com

არქიტექტურული ნაწილი ARCHITECTURE

მასშტაბი SCALE	1:100	თარიღი DATE OF ISSUE	29.05.2014

ნახაზი DRWG.

გადახურვის გეგმა

ეორექტირება REVISIONS		
№	ეორექტ. REV.	თარიღი DATE
1		
2		
3		
4		
5		
6		

ინდექსი INDEX	ფურც. PAGES