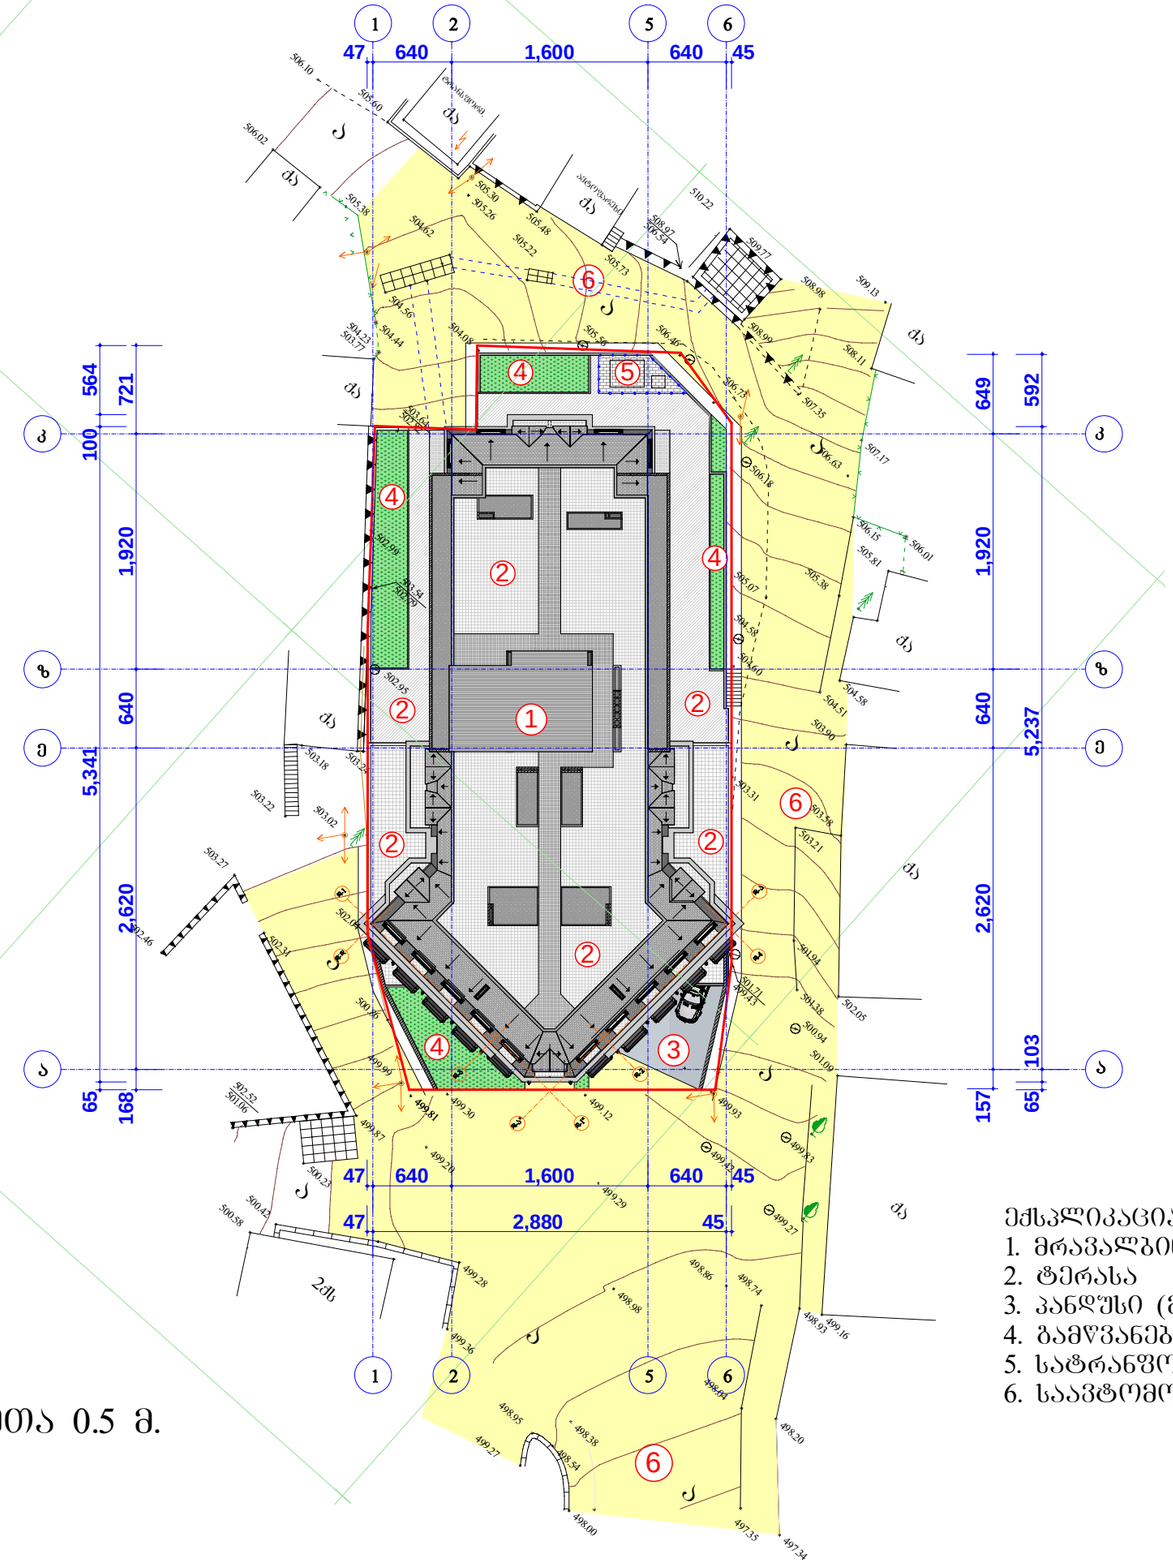

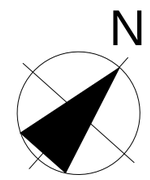

რელიეფის კვეთა 0.5 მ.

ექსპლიკაცია:
1. მრავალბინიანი საცხოვრებელი სახლი
2. ტერასა
3. პანდუსი (მიწისქვეშა ავტოსადგომისთვის)
4. გამწვანება
5. სატრანსფორმატორო
6. საავტომობილო გზა

ფორმატი PAPER SIZE	A - 3
პროექტის № PROJECT #	

პირობითი ნიშნები

ტერიტორიის საზღვარი

ღერძის ხაზი

ვრილის ღერძი

ტექნიკური მონაცემები

შენიშვნები NOTES

პირობითი ნიშნული +0,00 შეესაბამება 499.80 აბსოლიტურ ნიშნულს

დამკვეთი CLIENT	შ.პ.ს. „NGS group“
პროექტი PROJECT	მრავალბინიანი საცხოვრებელი სახლის პროექტირებული პროექტი
მისამართი ADDRESS	ქ. თბილისი, აბაღლების ქ. №47

თანამდებობა	გვარი	ხელმოწერა
არ. პატრონი	ა. მიქაუჯაძე	
	ბ. მორჩილაძე	
შესრულა	ი. სუპაშვილი	

ფიზიკური პირი ა. მიქაუჯაძე
ს/კ № 01019012603

არქიტექტურული ნაწილი

მასშტაბი SCALE	თარიღი DATE OF ISSUE	30/07/2014
1:500	ნახაზი DRVG.	გენგეგმა
სტადია STAGE	ფურც. PAGES	სულ ALL
პროექტი	ა -	ა -