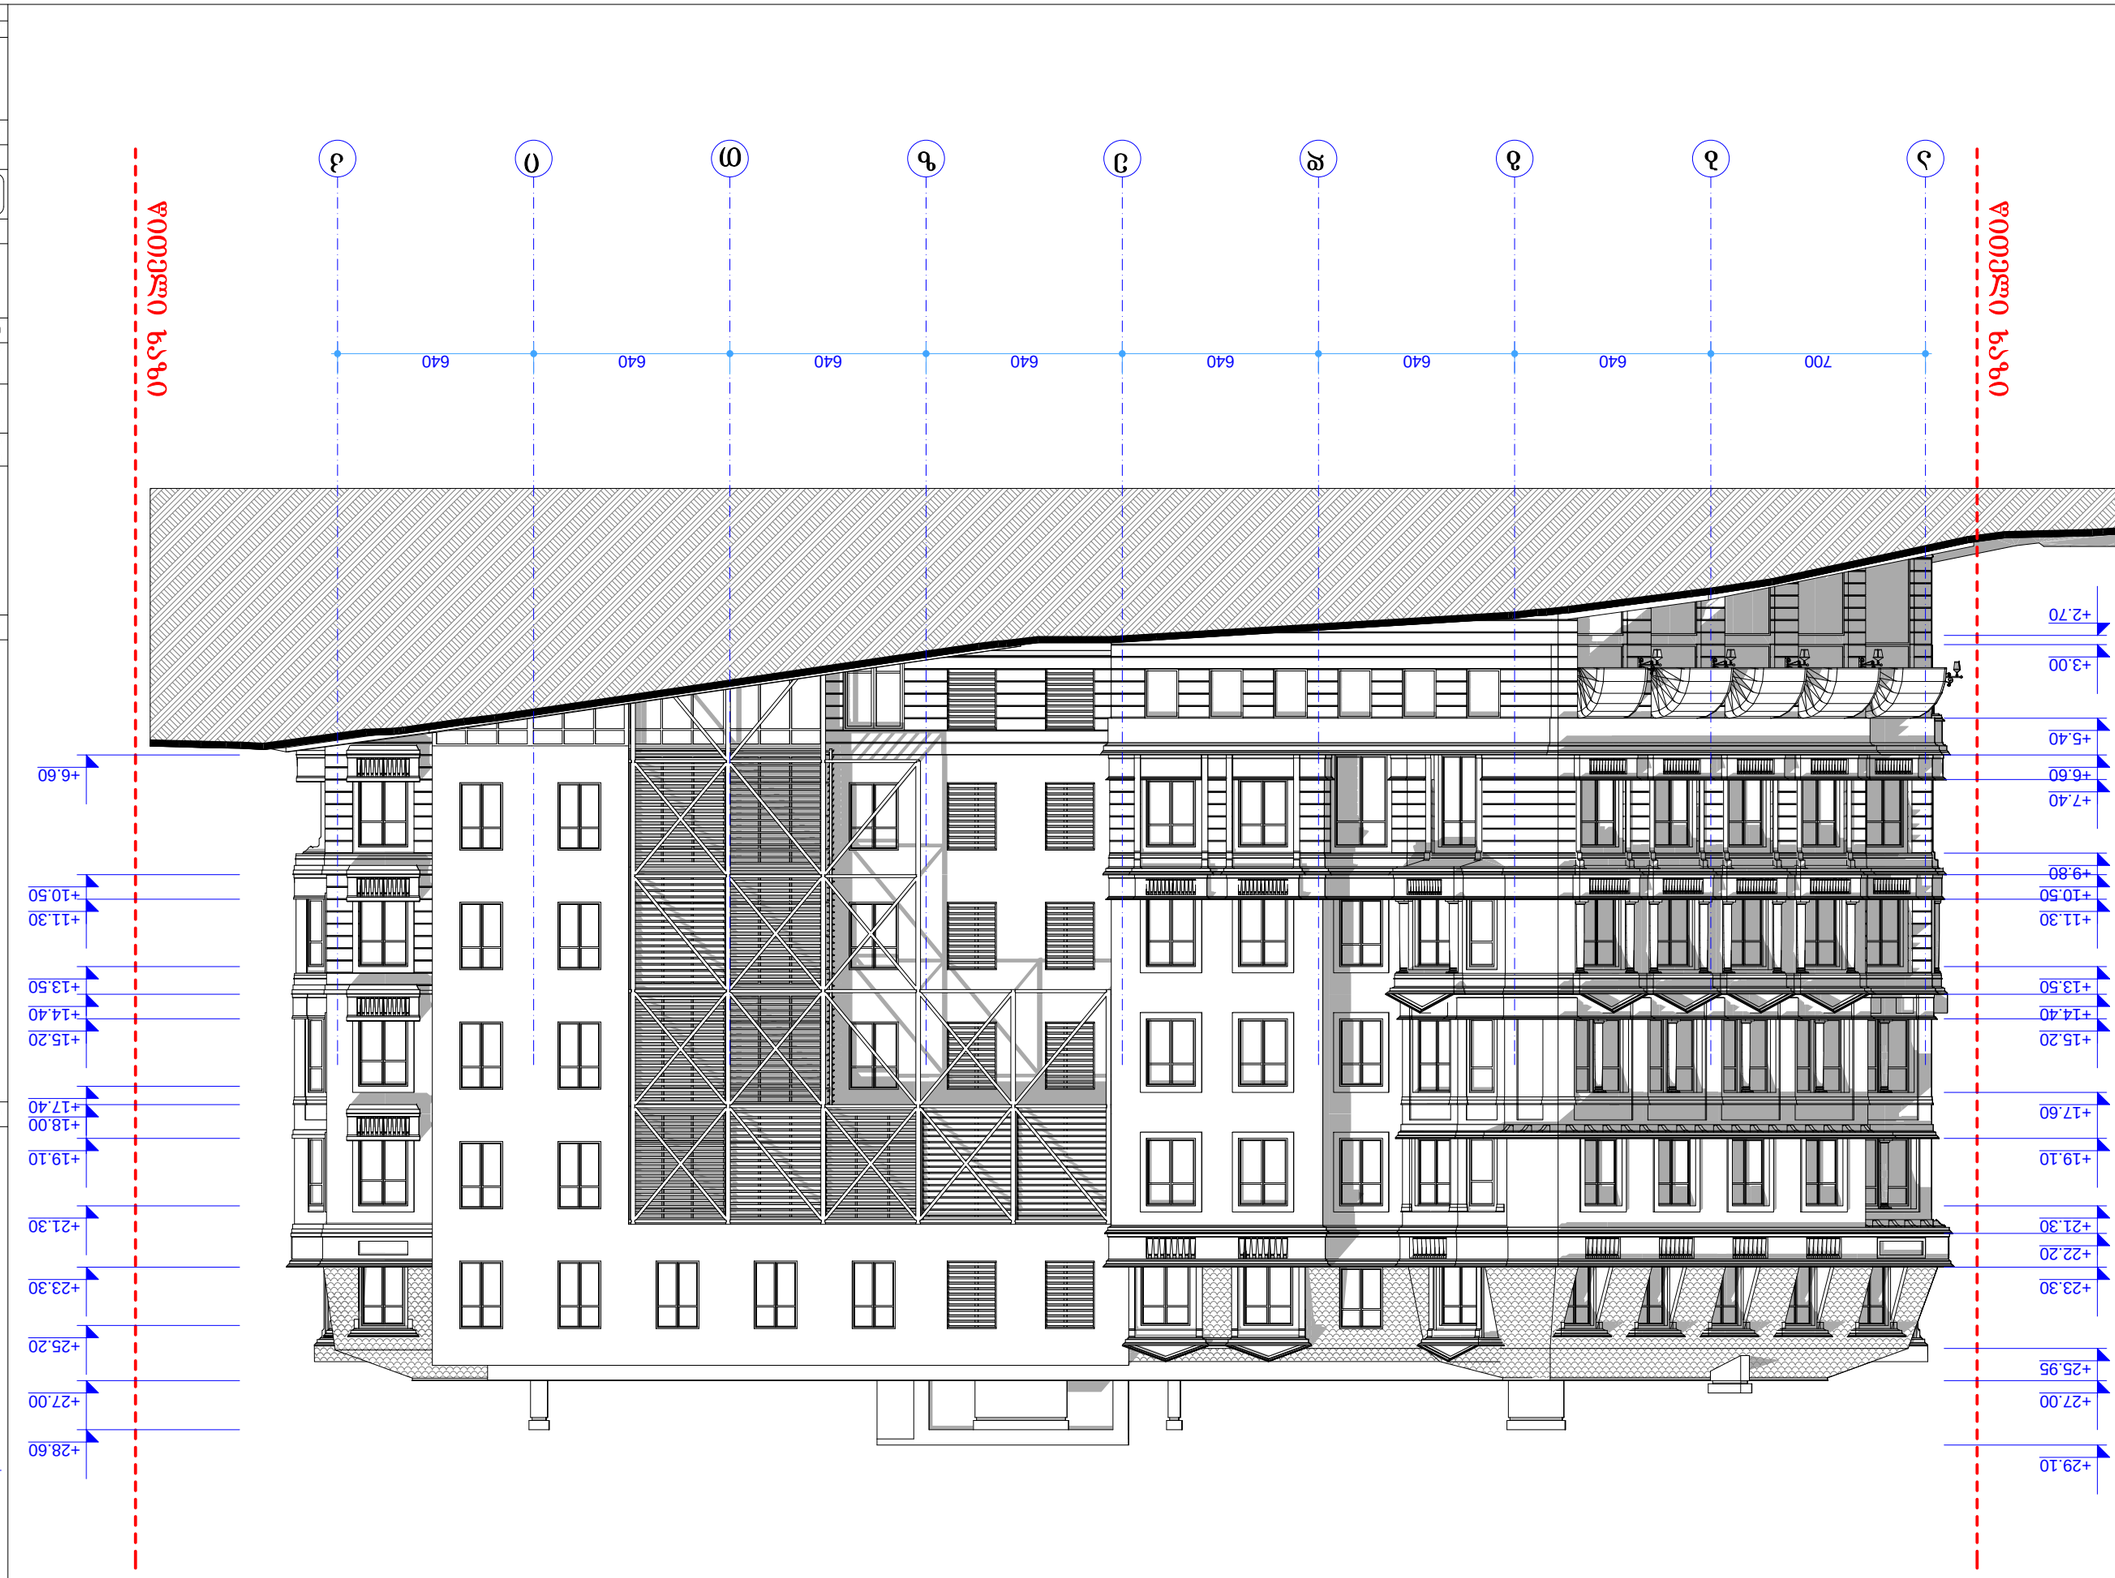

ნებადართული მშენებლობის ფარგლებში	
ნაგებობის ძირითადი ფასადი	
ფასადის ელემენტის ნომერი	
ნებადართული მშენებლობის ფარგლებში ნაგებობის მაქსიმალური სიმაღლის ნიშნული	+15.65

ნებადართული მშენებლობის ფარგლებში ნაგებობის მაქსიმალური სიმაღლის ნიშნული

ფასადი 1-3

ნებადართული მშენებლობის ფარგლებში ნაგებობის მაქსიმალური სიმაღლის ნიშნული	+15.65
ნებადართული მშენებლობის ფარგლებში ნაგებობის ფასადის ელემენტის ნომერი	
ნებადართული მშენებლობის ფარგლებში ნაგებობის ძირითადი ფასადი	
ფასადის ელემენტის ნომერი	

NOTES	ნახაზის დასახელება
ნაგებობის ფასადის ნიშნული 0.00 შეესაბამება ზღვის დონიდან 499.80 ასლ მაღლობის ნიშნულს	

PROJECT	პროექტის დასახელება
ადგილმდებარეობა, ვაკის რაიონი, ა. წერეთლის გამზ. №47	
CLIENT	დამკვეთი
შპს „NGS group"	
ARCHITECT	არქიტექტორი
ა. ლ.	
CONSTRUCTION	სამშენებლო
ა. ლ.	
ENGINEER	ინჟინერი
ა. ლ.	
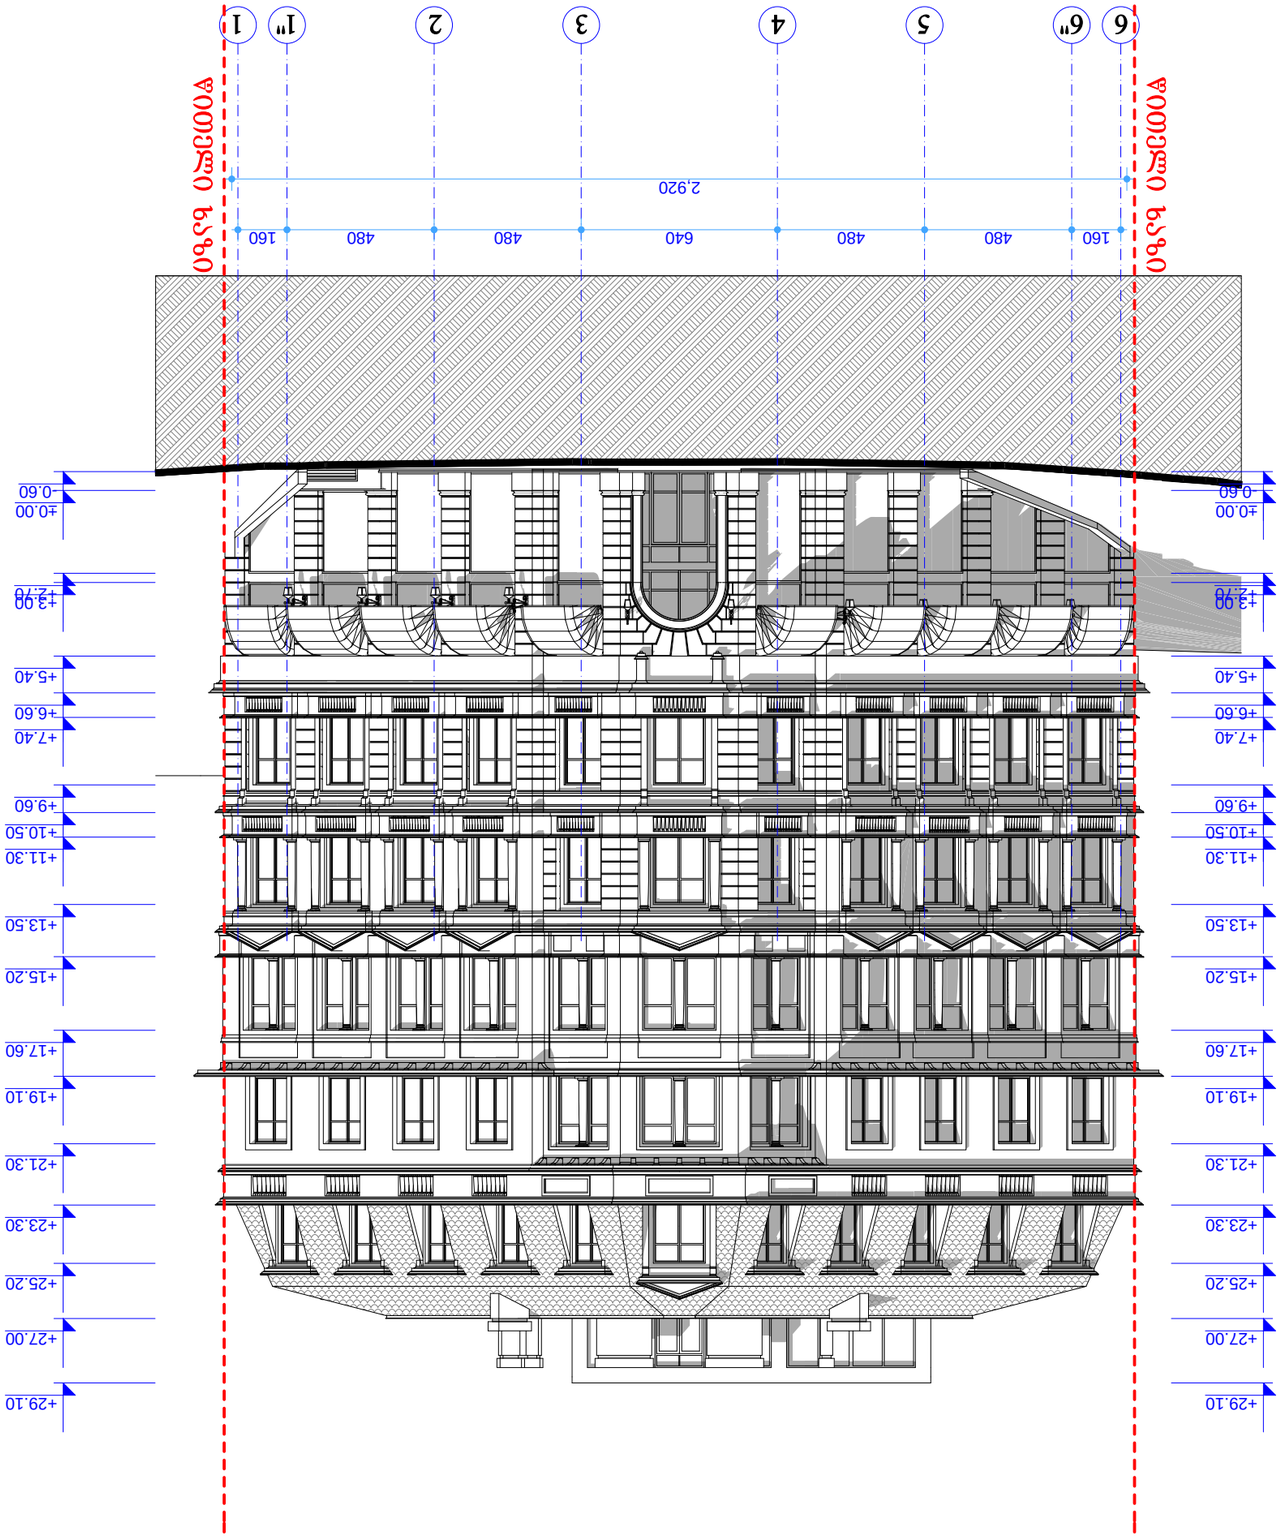















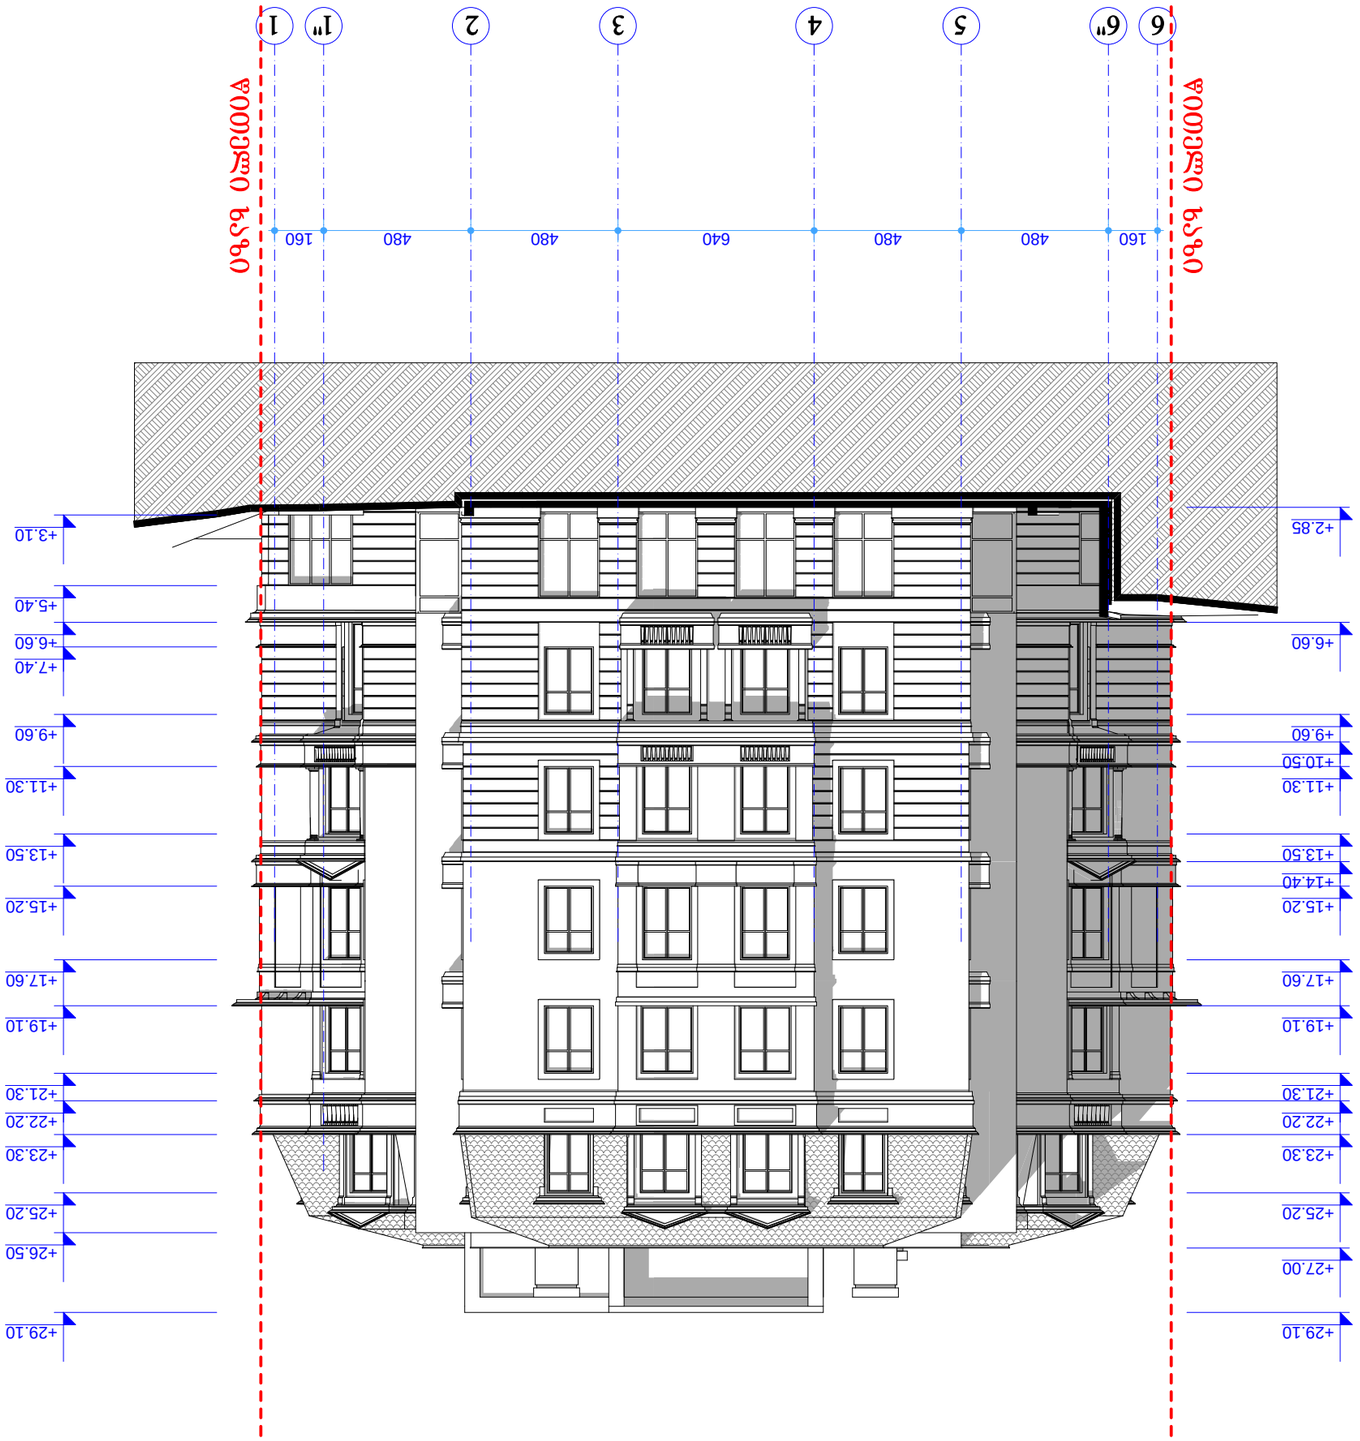


