ჭრილი 1-1

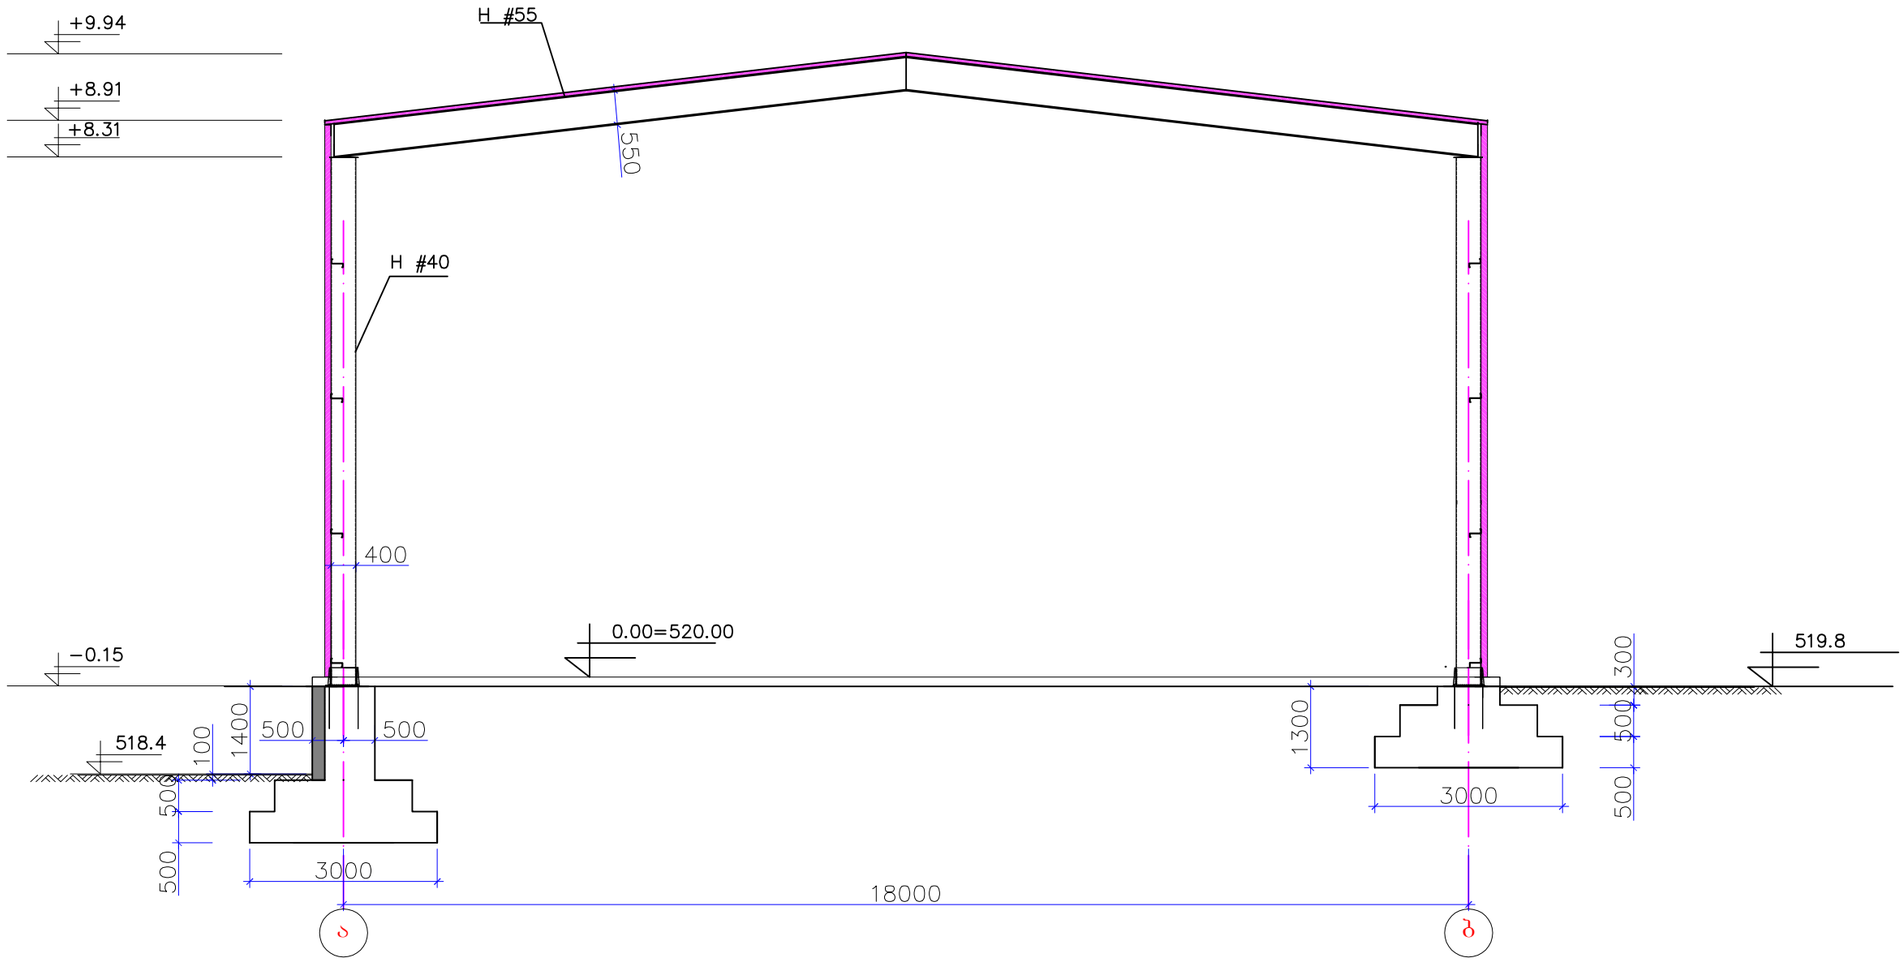

ფორმატი A-3	თბილისი 2013 წ.
	დაკვეთა №

ექსპლიკაცია:

პიროგითი ნიშნები

შენიშვნები:

1. ტერიტორიის დიდი ნაწილობის გამო ნახაზზე საკადასტრო საზღვრები დატანილი არ არის. მანძილი საპროექტო შენობიდან საკადასტრო საზღვრამდე მოცემულია გეგმებზე
2. ნახაზზე საპროექტო შენობის +0.00 შეესაბამება აბსოლუტურ ნიშნულს - 520.00

ტერიტორიის წითელი ხაზი

	მისამართი
შეთანხმებულია დამკვეთთან	ხელმოწერა

პროექტის სახელწოდება

თანამდებობა	გვარი	ხელმოწერა	თარიღი
არქიტექტორი	ბ.ხეჩანია		
კონსტრუქტორი	ლ.ზამბახიძე		

მასშტაბი	1:100
თარიღი	

ჭრილი 1-1

სტადია	ფურცლები	ფურცელი
	8	7

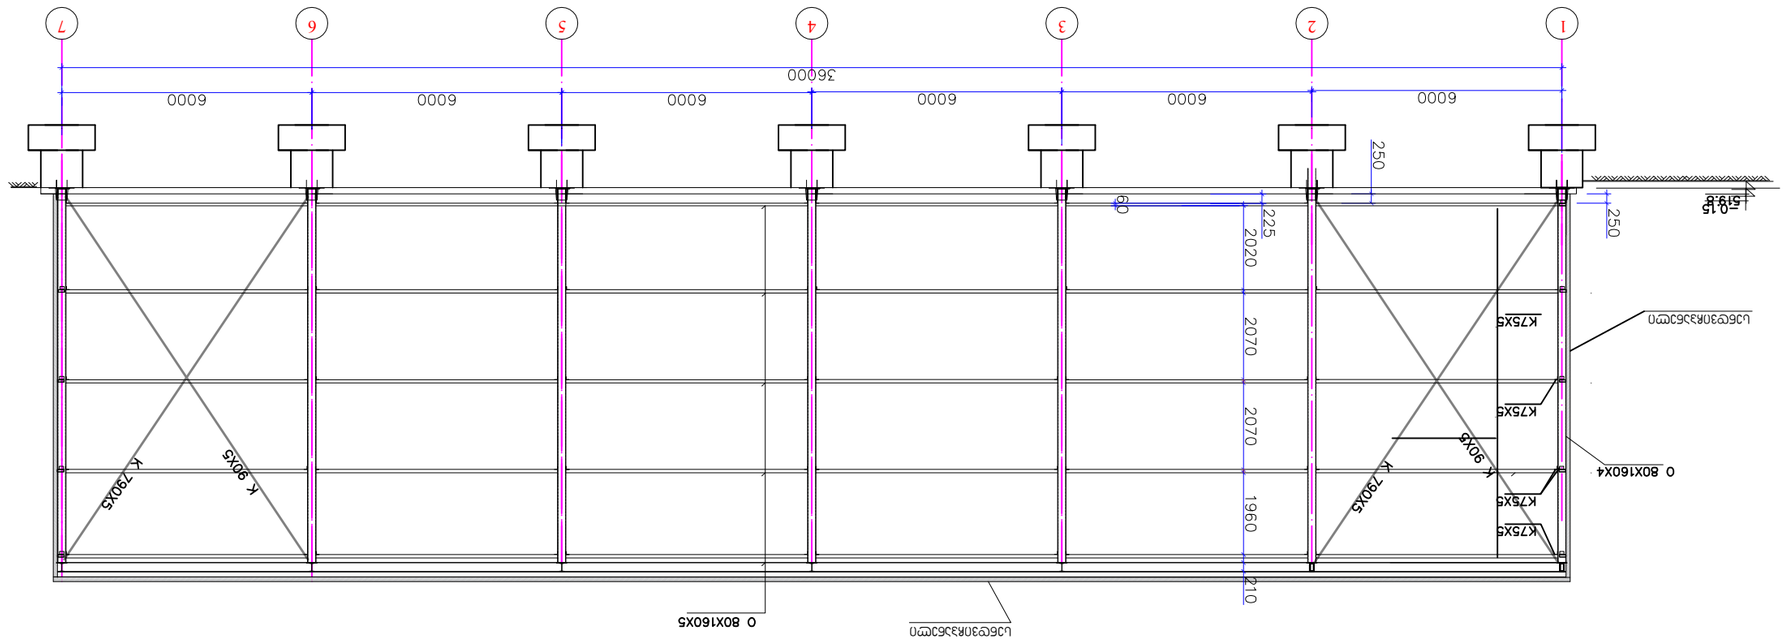

1 2 3 4 5 6 7 სენდვიჩპანელი სენდვიჩპანელი შენიშვნები: ბ.სექანია სტადია პირობითი ნიშნები მასშტაბი A-3 თარიღი თარიღი 1:100 ფურცელი ექსპლიკაცია: გვარი ხელმოწერა დაკვეთა # შეთანხმებულია დამკვეთთან ფორმატი თბილისი 2013 წ. თანამდებობა არქიტექტორი პროექტის სახელწოდება ფურცლები მისამართი ხელმოწერა კონსტრუქტორი ლ.ზამბახიძე ჭრილი 2 - 2 ჭრილი 2 - 2 ტერიტორიის წითელი ხაზი 2. ნახაზზე საპროექტო შენობის +0.00 შეესაბამება აბსოლუტურ ნიშნულს - 520.00 1. ტერიტორიის დიდი ფართობის გამო ნახაზზე საკადასტრო საზღვრები დატანილი არ არის. მანძილი საპროექტო შენობიდან საკადასტრო საზღვრამდე მოცემულია გენგეგმაზე 8 8