
4.50
5.00
11.00
6.00
11.00
6.00
11.00

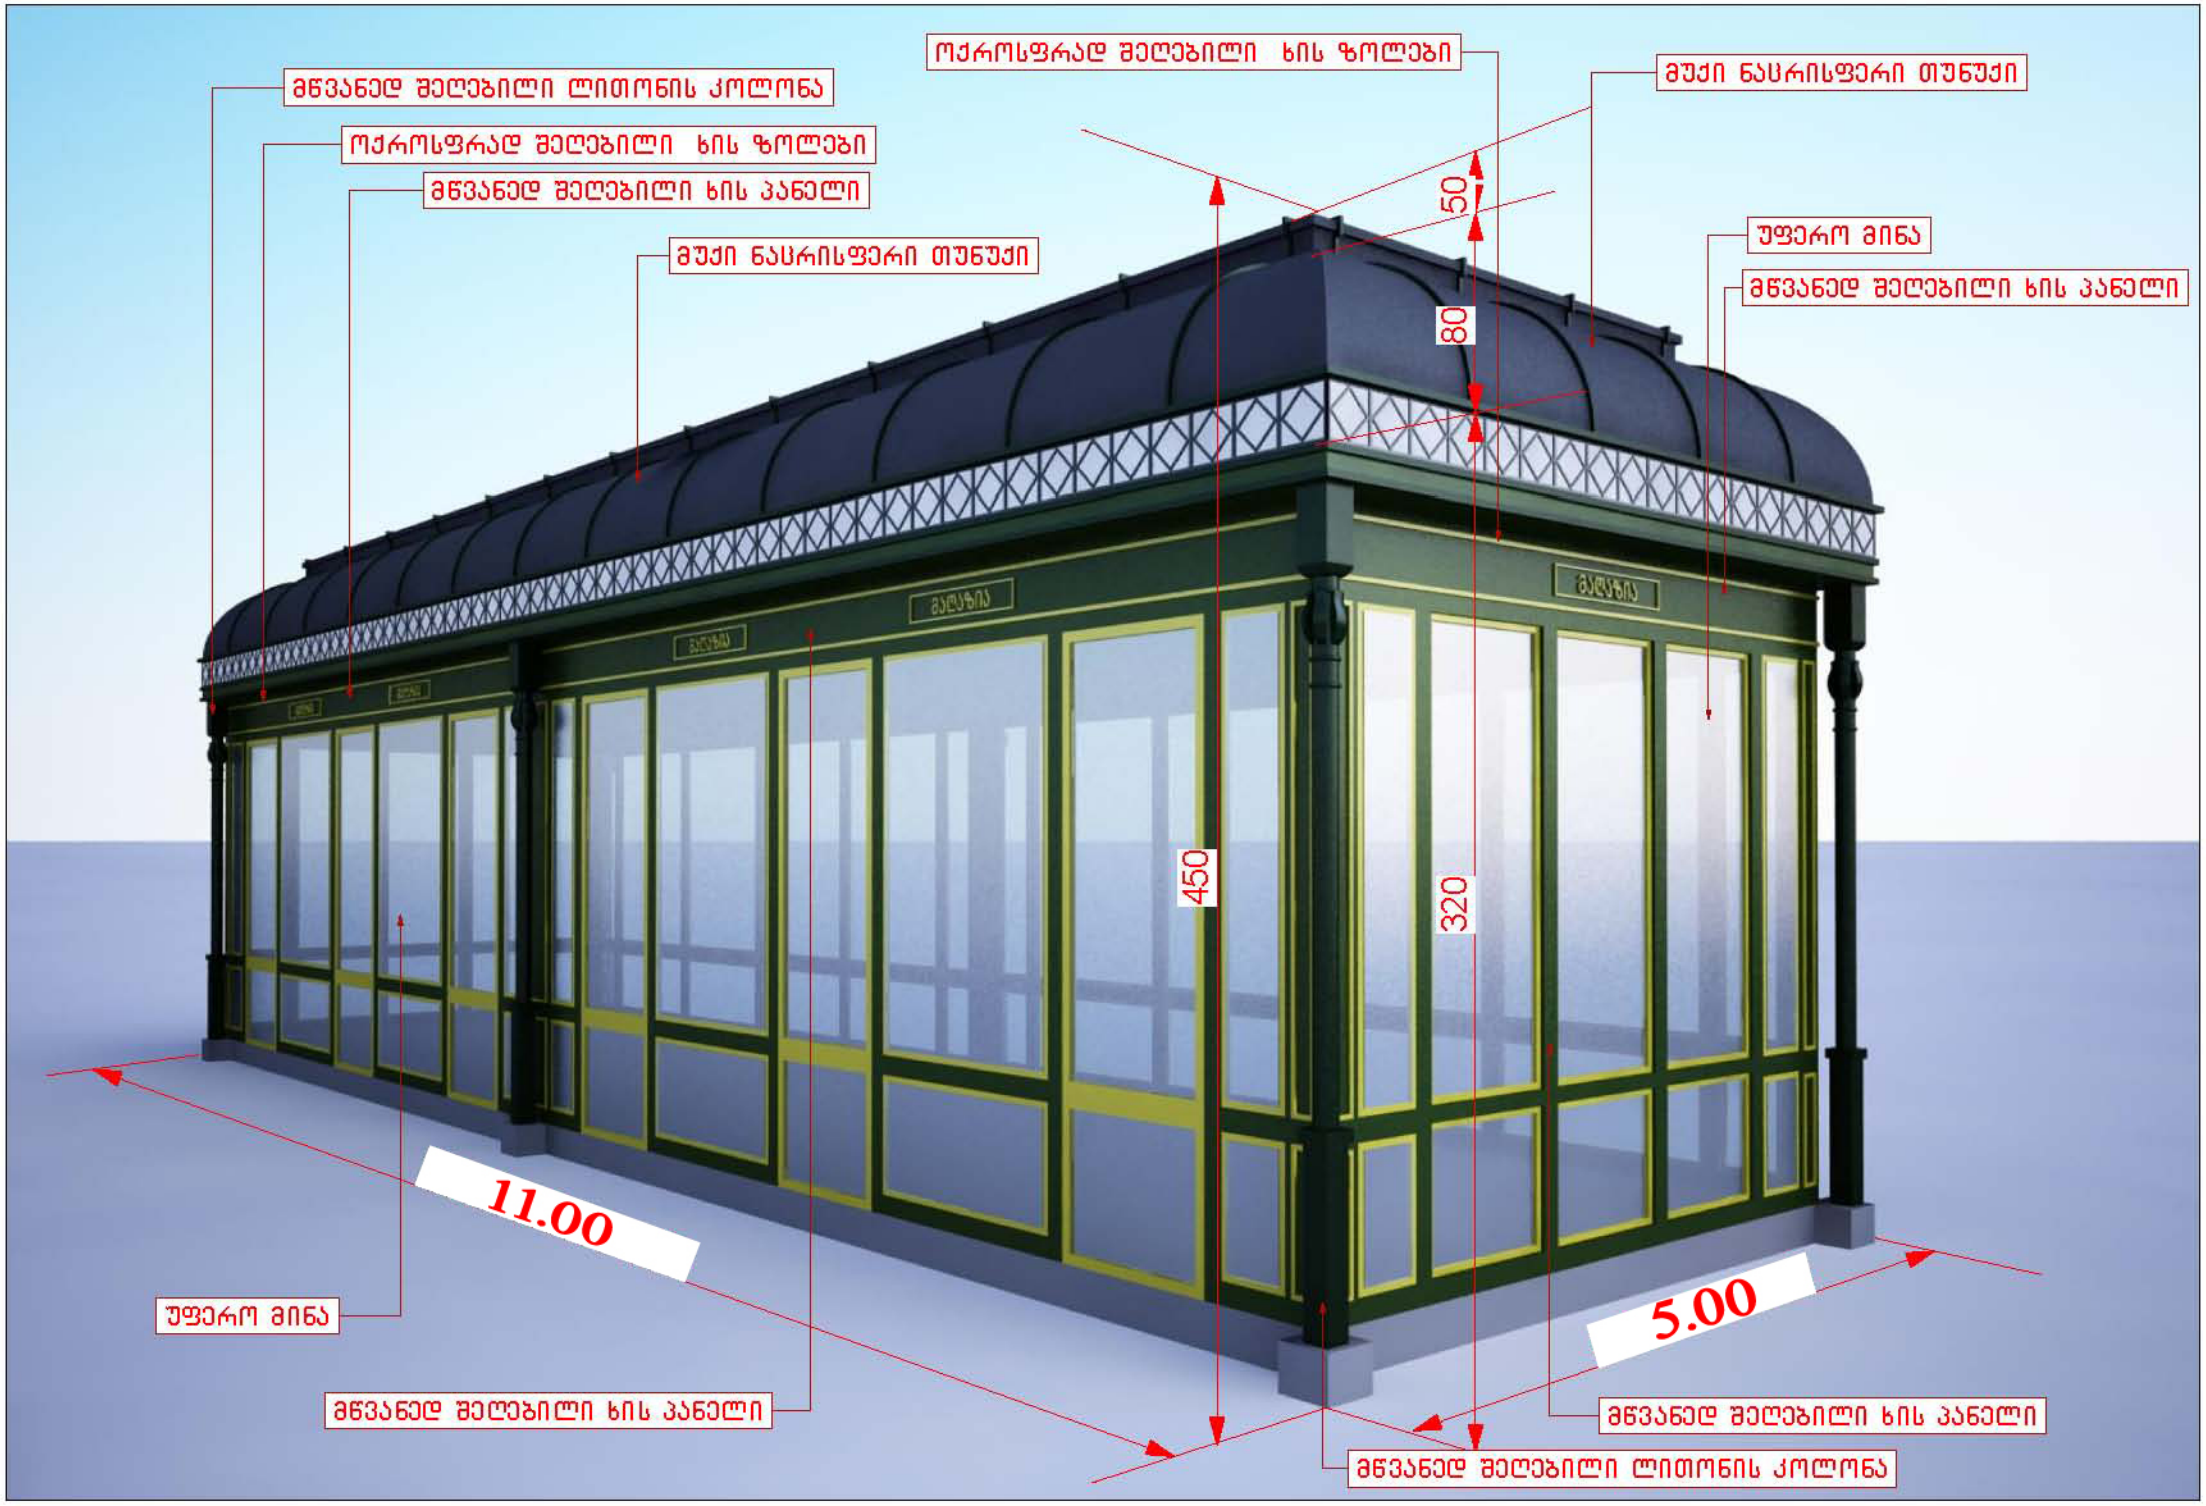
მწვანედ შეღებილი ლითონის კოლონა
ოქროსფრად შეღებილი ხის ზოლები
მწვანედ შეღებილი ხის პანელი
მუქი ნასრისფერი თუნუქი
ოქროსფრად შეღებილი ხის ზოლები
მუქი ნასრისფერი თუნუქი
უფერო მინა
მწვანედ შეღებილი ხის პანელი
50
80
450
320
11.00
5.00
უფერო მინა
მწვანედ შეღებილი ხის პანელი
მწვანედ შეღებილი ხის პანელი
მწვანედ შეღებილი ლითონის კოლონა

სამსახურის უფროსი

საქართველოს რესპუბლიკა
ქ. თბილისის მერია
ქ. თბილისის ურბანული დაგეგმარების საქალაქო სამსახური

მისამართი: ქ. თბილისი, აბასთუმნისა და თევდორე მღვდლის ქუჩების გადაკვეთის მიმდებარედ

ფართობი : 270 კვ.მ

დამკვეთი: კახაბერ გიუნაშვილი

სიტუაციური სქემა

1:10000

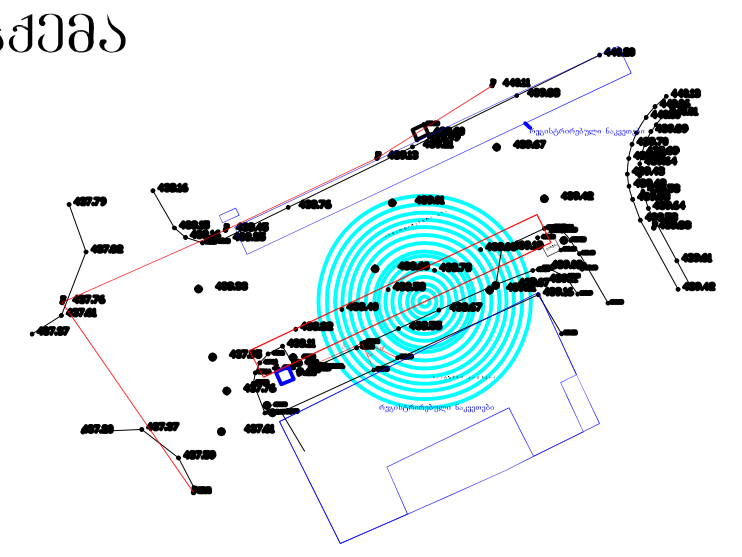

განყოფილების უფროსი		
მთავარი სპეციალისტი		

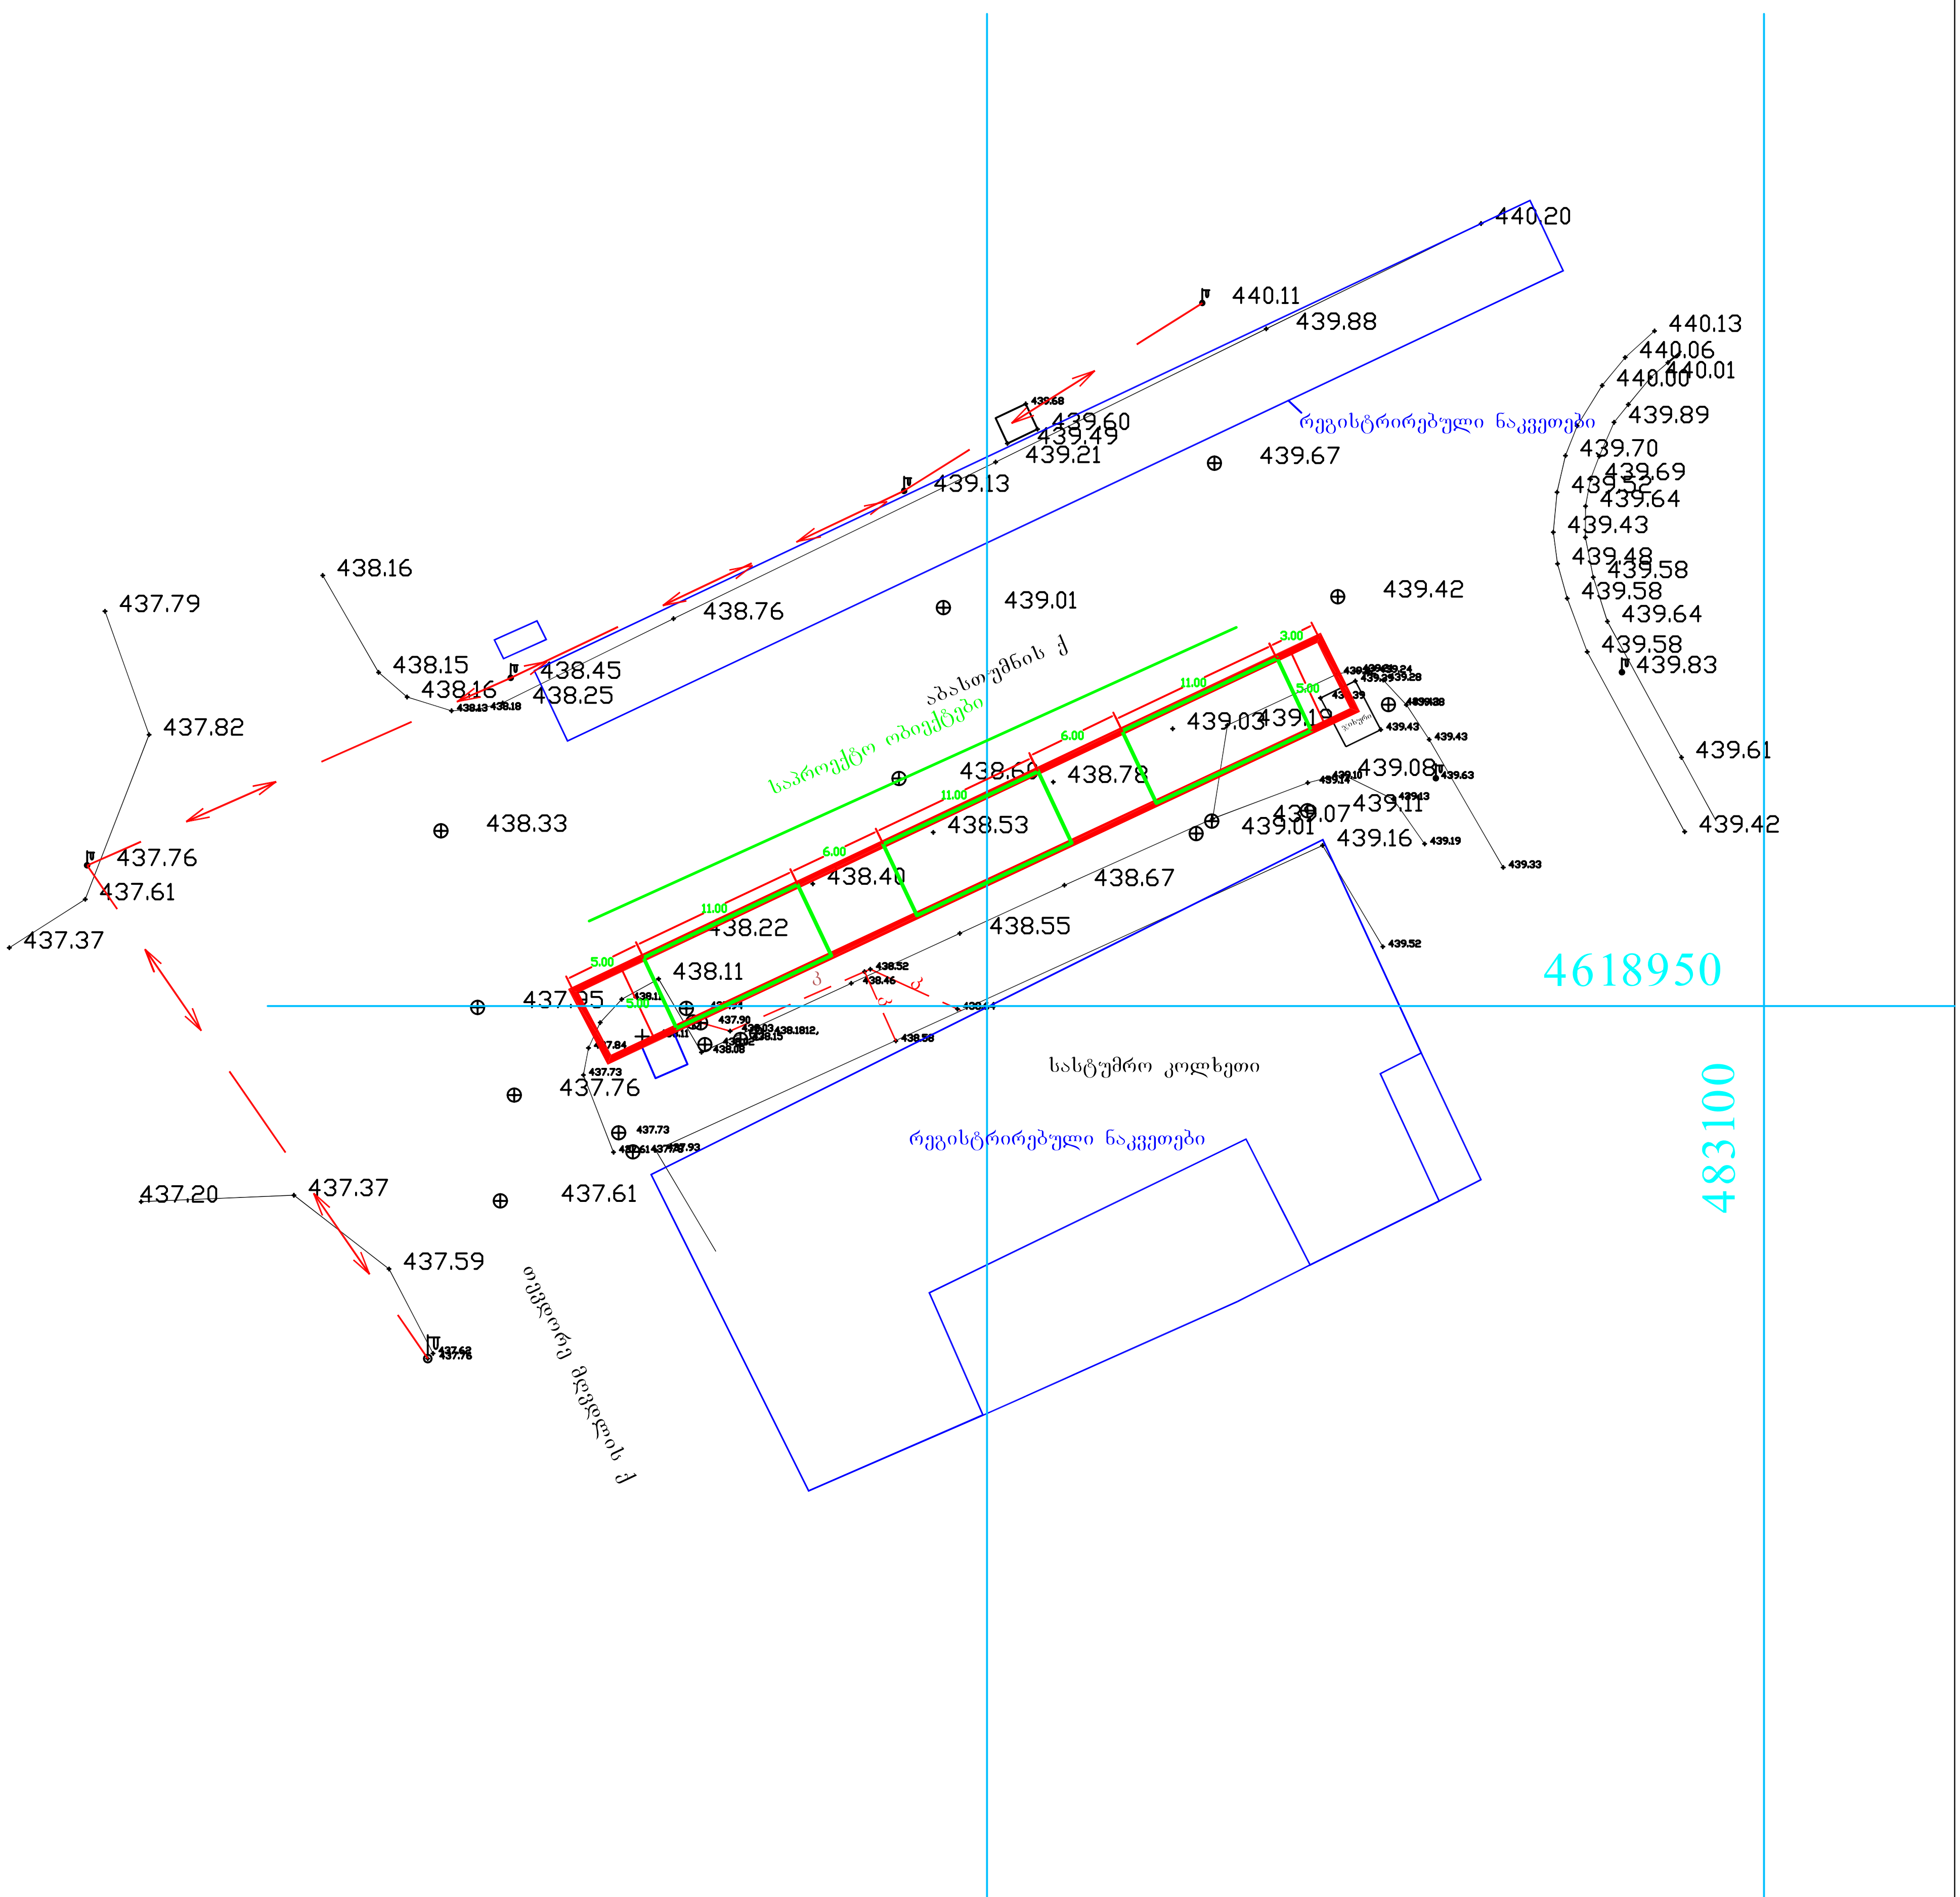

პირობითი აღნიშვნები

საცხ. სახლი
არასაცხ. სახლი
ხის ღობე
ღობე
ქვის კედელი
კედელი
ელ. გადამცემი ხაზი
ტრანსფორმატორი ჯიხური
ხეები
ფარდული
ბენზოგასამართი
ფლატე
რეზერვუარი
გარე განათება
სამეთვალყურეო ჭა
რკინიგზა
წყალგაყვანილობა
კანალიზაცია
სანიაღვრე
კავშირგაბმულობა
GAS გაზი
ელ. ძაბვები
გათბობა
დრენაჟი

შპს „სი თი ჯი“		
დირექტორი		ვ.ფუტკარაძე
კომპიუტერული უზრუნველყოფა		ვ.პატაშური
შემსრულებელი		ვ.პატაშური
მ. 1:500		24.04.2014