გენგეგმა მ.1:500
სიმაღლის განმსაზღვრელი კვეთების ჩვენებით

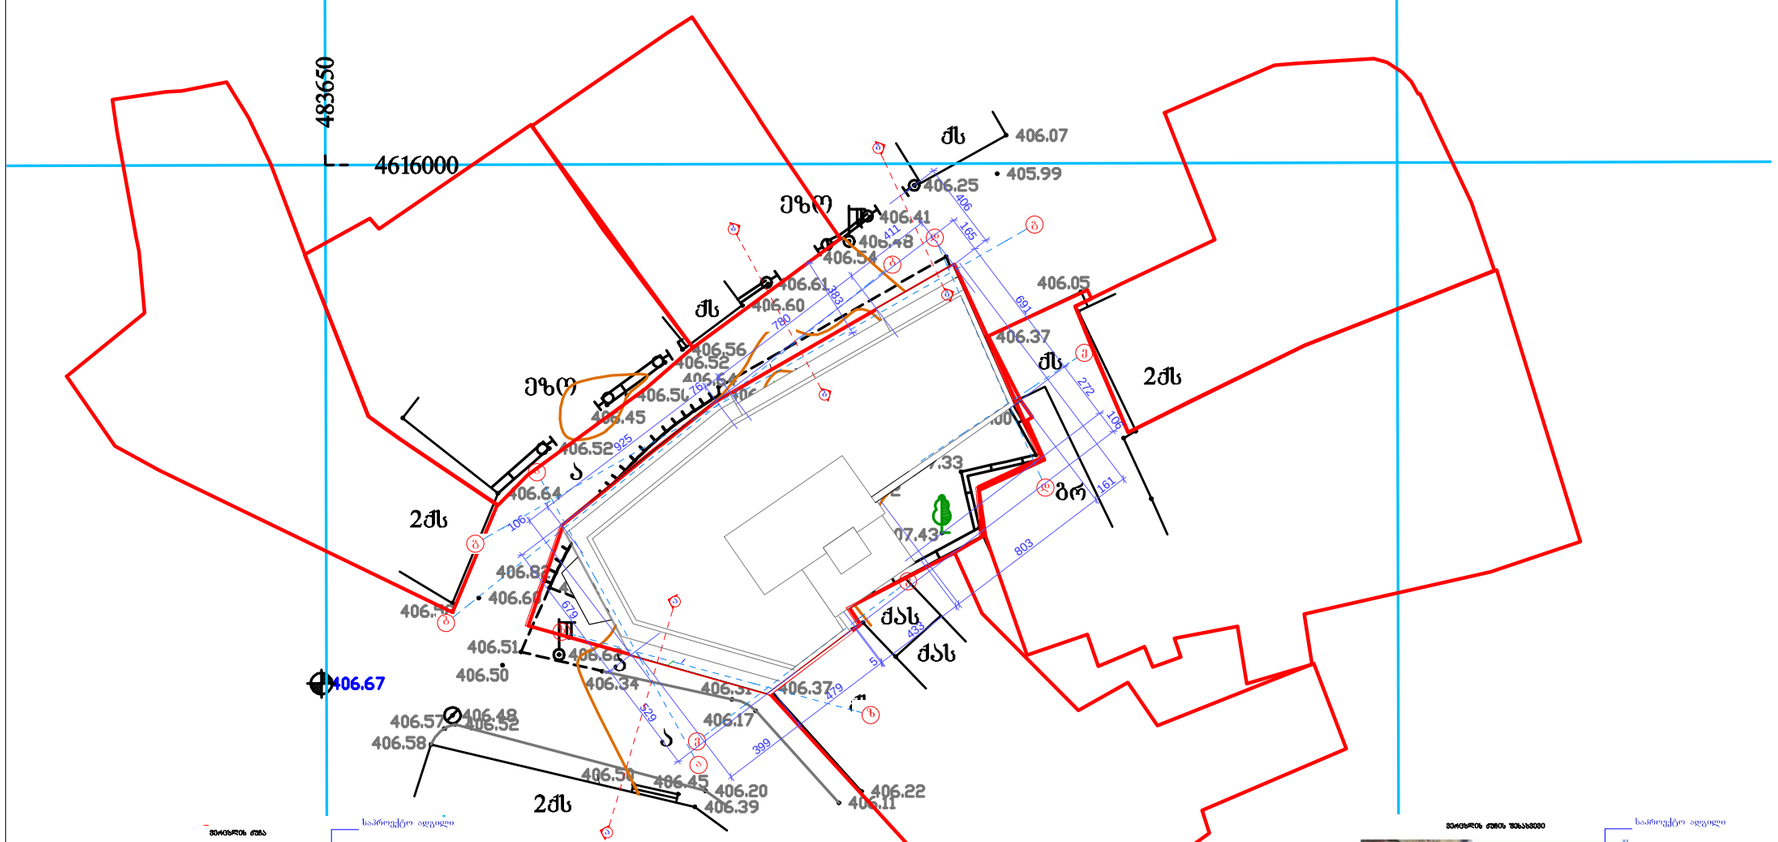



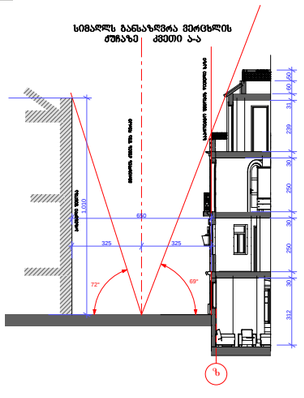

H=L / Y
8.12=3.25:0.4
Y=0.4

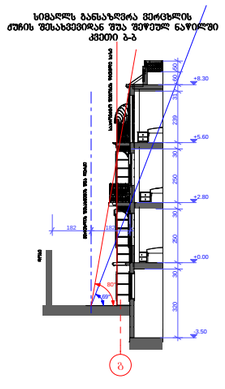

H=L / Y
4.55=1.82:0.4
Y=0.2

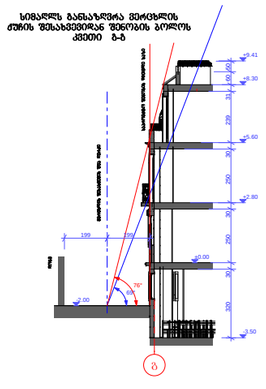

H=L / Y
4.95=1.99:0.4
Y=0.23

