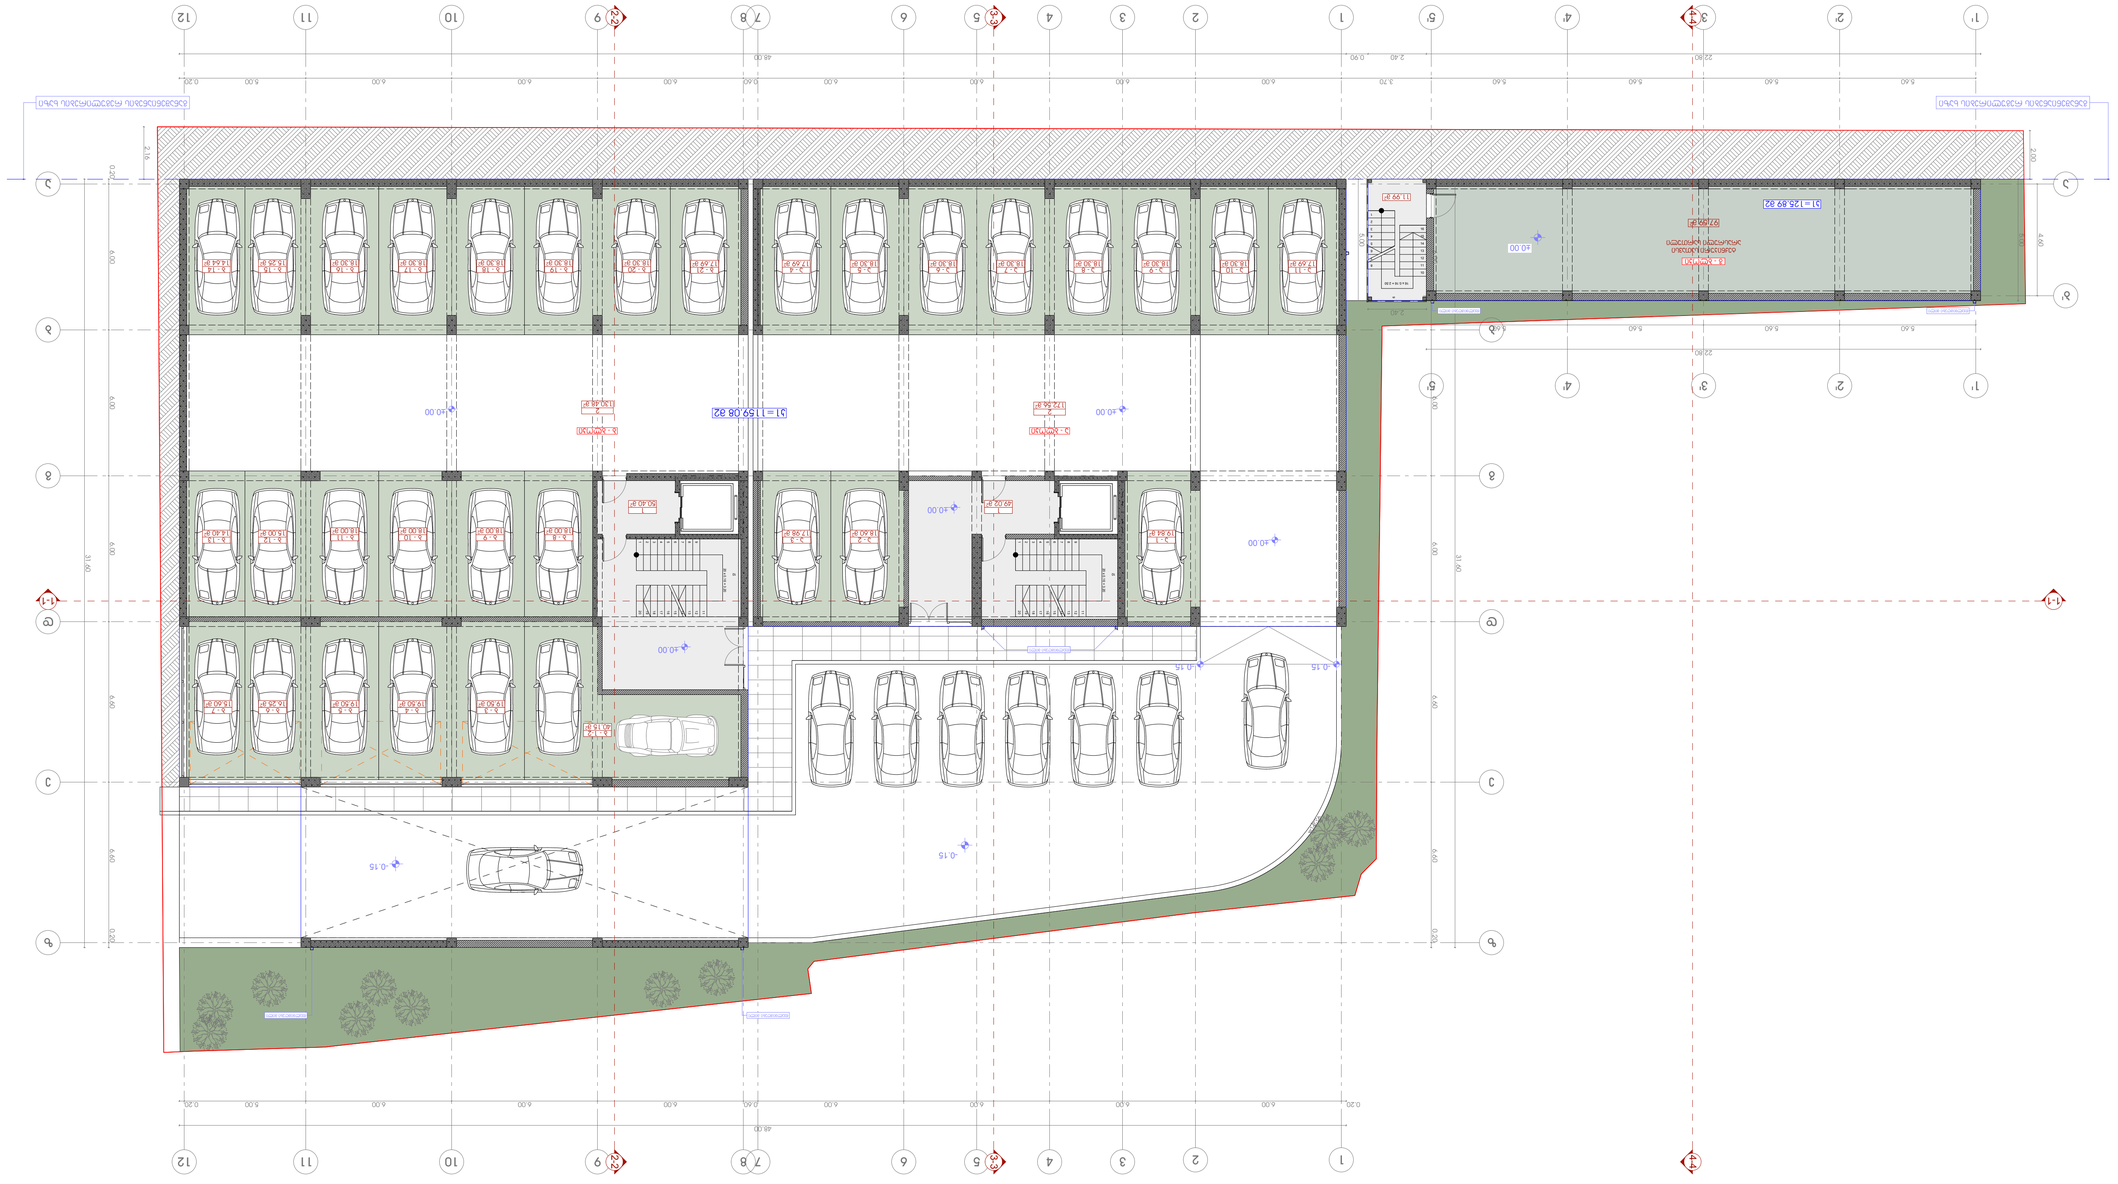






















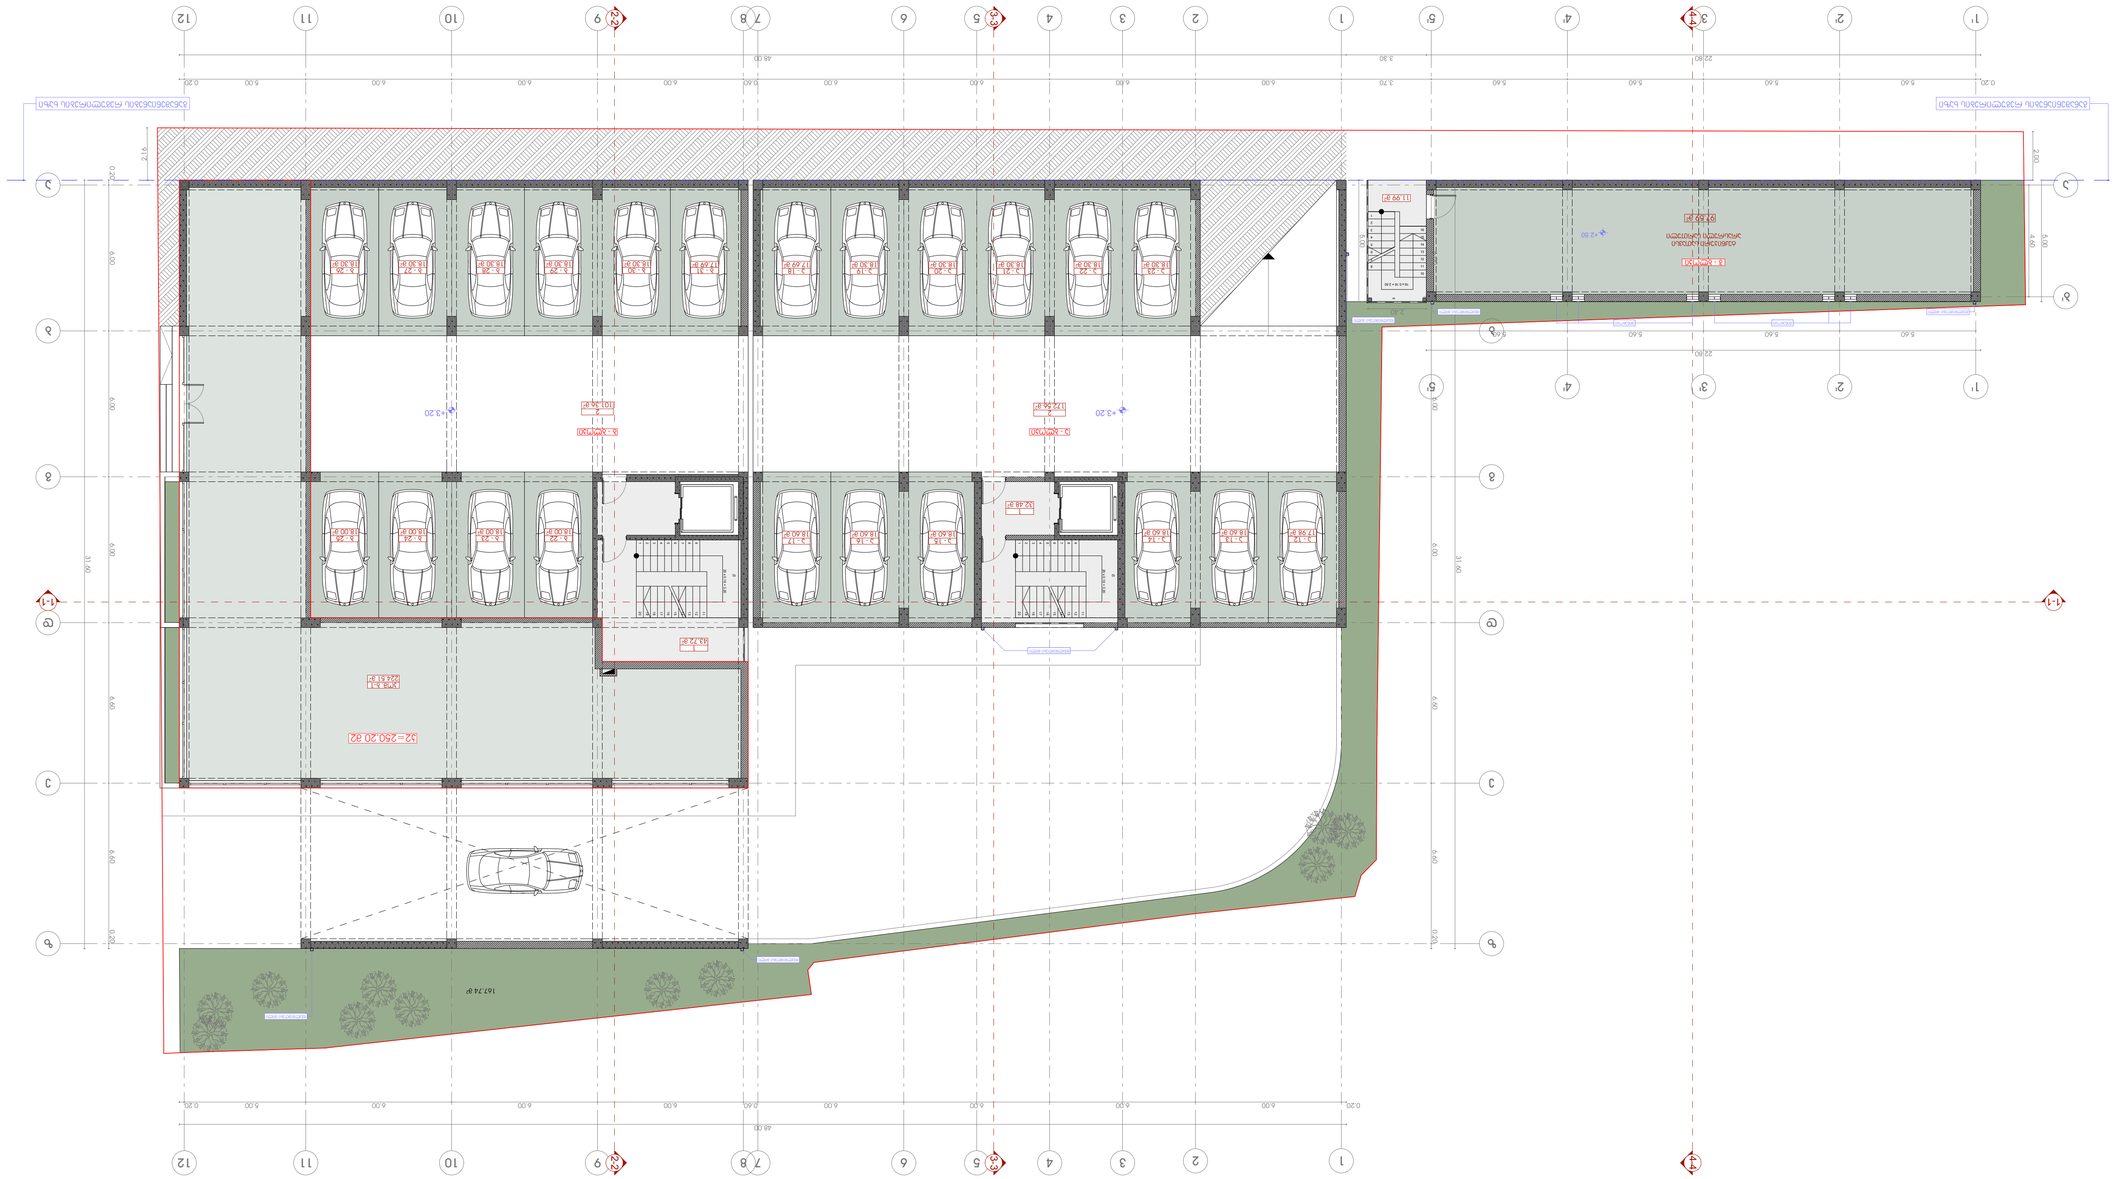
1
2
3
4
5
6
7
8
9
10
11
12
AKY
BZL
DNY

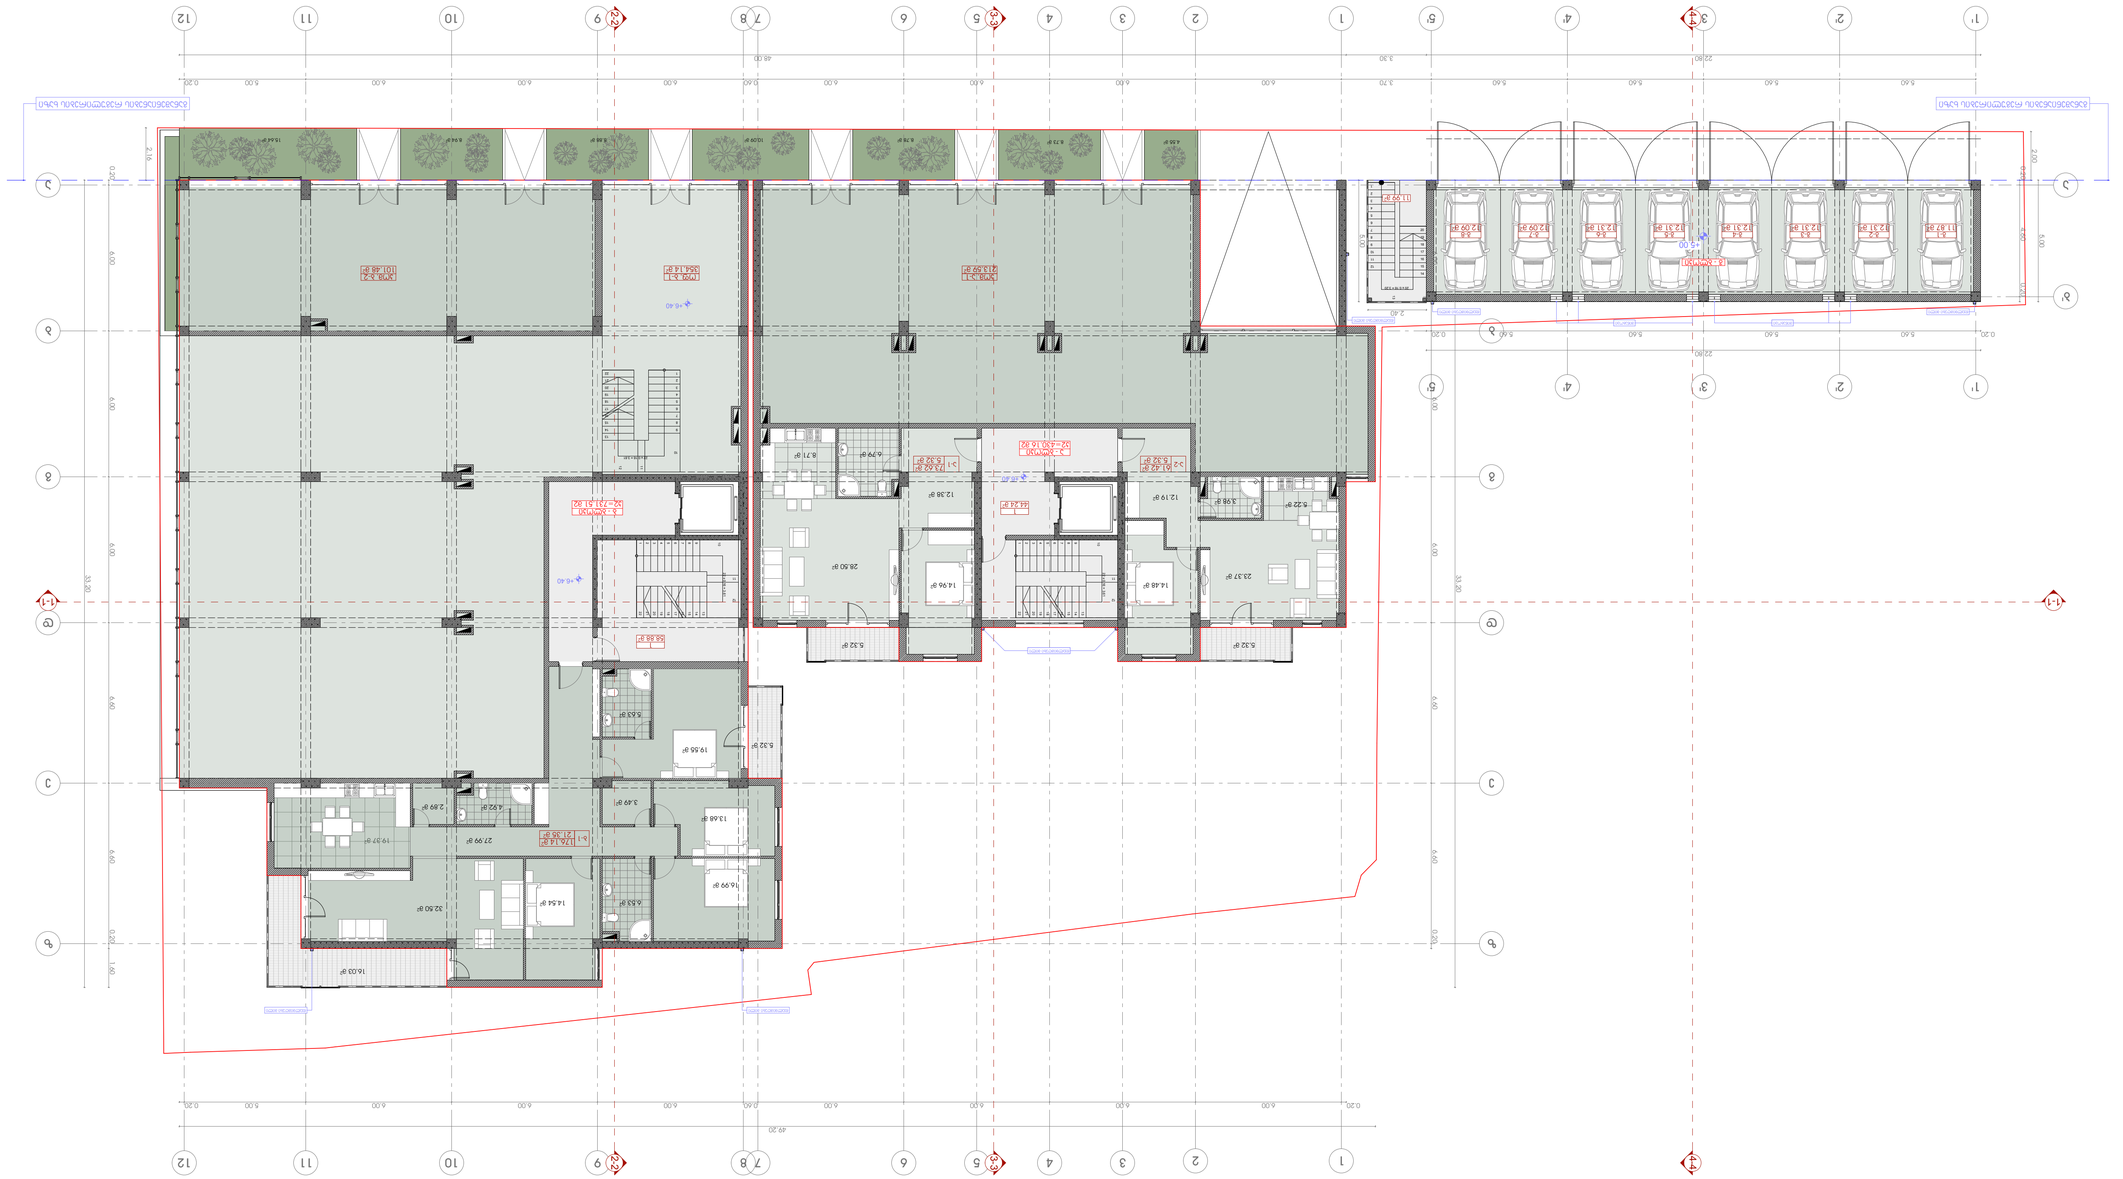










 






ექსპლიკაცია:

1. სადარბაზო
2. საცხოვრებელი ბინა

ტექნიკურ-ეკონომიკური მაჩვენებლები:

ა - ბლოკი			
დასახელება	ფართობი შიდა კონტურზე	საზაფხულო ფართობი	საერთო ფართობი
ბინა ა-3	132.03 მ²	14.28 მ²	146.31 მ²
ბინა ა-4	55.29 მ²	4.90 მ²	60.19 მ²
ბინა ა-5	55.29 მ²	4.90 მ²	60.19 მ²
ბინა ა-6	132.03 მ²	14.28 მ²	146.31 მ²
ჯამი:	374.64 მ²	38.36 მ²	413.00 მ²
სადარბაზო- კიბის უჯრედი			44.24 მ²
ა - ბლოკის საერთო ფართობი			457.24 მ²

ბ - ბლოკი			
დასახელება	ფართობი შიდა კონტურზე	საზაფხულო ფართობი	საერთო ფართობი
ბინა ბ-2	176.14 მ²	21.35 მ²	197.49 მ²
ოფისი ბ-2	473.59 მ²	13.16 მ²	486.75 მ²
სადარბაზო- კიბის უჯრედი			58.88 მ²
ბ - ბლოკის საერთო ფართობი			743.12 მ²

გ - ბლოკი	
დასახელება	ფართობი (კვ.მ)
საოფისე ფართი	139.77
ღია კიბის უჯრედი	15.99
გ - ბლოკის საერთო ფართობი	155.76

"ა", "ბ" და "გ" ბლოკების საერთო ფართობი - 1356.12 მ²

განაშენიანების ინტენსიობა სართულზე = 1359.11 მ²

პირობითი ნიშნები

+10.00 მიწის ნაკვეთის საზღვარი

არქიტექტურული ნიშნული

1-1 ჭრილის ხაზი

პროექტის სახელწოდება

ქ. თბილისში, ალ. ყაზბეგის გამზირზე, ინფექციური საავადმყოფოს მიმდებარედ არსებულ მიწის ნაკვეთზე (ნაკ. №022.035) მრავალბინიანი საცხოვრებელი სახლის კორექტირების პროექტი

EPIC DESIGN

შპს "ეპიკ დიზაინი"
მის.: ქ. თბილისი, მაზნიაშვილის ქ. №4
საიდენტიფიკაციო კოდი: 404466289

თანამდებობა	გვარი	ხელმოწერა	თარიღი
დირექტორი	ნ. სიხარულიძე		
პრ. ავტორი	ნ. სიხარულიძე		
არქიტექტორი	რ. აზნიანიძე		
მასშტაბი	1:100	სართულის გეგმა +10.00 ნიშნულზე	
თარიღი			
სტადია		ფურცლები	ფურცელი
პროექტი		28	ა-05























ექსპლიკაცია:

1. სადარბაზო
2. საცხოვრებელი ბინა

ტექნიკურ-ეკონომიკური მაჩვენებლები:

ა - ბლოკი			
დასახელება	ფართობი შიდა კონტურზე	საზაფხულო ფართობი	საერთო ფართობი
ბინა ა-15	132.03 მ²	14.28 მ²	146.31 მ²
ბინა ა-16	55.29 მ²	4.90 მ²	60.19 მ²
ბინა ა-17	55.29 მ²	4.90 მ²	60.19 მ²
ბინა ა-18	132.03 მ²	14.28 მ²	146.31 მ²
ჯამი:	374.64 მ²	38.36 მ²	413.00 მ²
სადარბაზო- კიბის უჯრედი			44.24 მ²
ა - ბლოკის საერთო ფართობი			457.24 მ²

ბ - ბლოკი			
დასახელება	ფართობი შიდა კონტურზე	საზაფხულო ფართობი	საერთო ფართობი
ბინა ბ-11	176.14 მ²	21.35 მ²	197.49 მ²
ბინა ბ-12	143.45 მ²	21.28 მ²	164.73 მ²
ბინა ბ-13	112.36 მ²	10.36 მ²	122.72 მ²
ბინა ბ-14	86.73 მ²	8.96 მ²	95.69 მ²
ჯამი:	518.68 მ²	61.95 მ²	580.63 მ²
სადარბაზო- კიბის უჯრედი			58.88 მ²
ბ - ბლოკის საერთო ფართობი			639.51 მ²

"ა" და "ბ" ბლოკების საერთო ფართობი - 1325.22 მ²

განაშენიანების ინტენსიობა სართულზე = 1101.79 მ²

პირობითი ნიშნები

- მიწის ნაკვეთის საზღვარი
- +19.60 არქიტექტურული ნიშნული
- 1-1 ჭრილის ხაზი
- 1 | 58.66 მ² | 5.18 მ² — სათავსის ნუმერაცია, ფართი შიდა კონტურზე, საზაფხულო ფართი
- 1 | 121.44 მ² — სათავსის ნუმერაცია, ფართი შიდა კონტურზე

N 0 1 2 3 4 5 6 7 8 9 10 11

პროექტის სახელწოდება

ქ. თბილისში, ალ. ყაზბეგის გამზირზე, ინფექციური საავადმყოფოს მიმდებარედ არსებულ მიწის ნაკვეთზე (ნაკ. №022.035) მრავალბინიანი საცხოვრებელი სახლის კორექტირების პროექტი

EPIC DESIGN

შპს "ეპიკ დიზაინი"
მის.: ქ. თბილისი, მაზნიაშვილის ქ. №4
საიდენტიფიკაციო კოდი: 404466289

თანამდებობა	გვარი	ხელმოწერა	თარიღი
დირექტორი	ნ. სიხარულიძე		
პრ. ავტორი	ნ. სიხარულიძე		
არქიტექტორი	რ. აბზიანიძე		
მასშტაბი	1:100	სართულის გეგმა +19.60 ნიშნულზე	
თარიღი			
ს ტ ა დ ი ა		ფურცლები	ფურცელი
პ რ ო ე ქ ტ ი		28	ა-08


1.40
6.00
6.00
6.00
6.00
6.00
6.00
6.00
6.00
6.00
1.40
45.60
1
2
3
4
5
6
7
8
9
10
11
12
A
B
C
D
1-1
2-2
3-3
4-4
+22.80
+11.20
+14.60
+27.20
+33.20
34.40
21.20
16.80
8.88 m²
10.36 m²
25.53 m²
14.80 m²
17.01 m²
15.93 m²
13.08 m²
20.28 m²
5.93 m²
3.36 m²
26.67 m²
15.12 m²
13.92 m²
14.64 m²
5.68 m²
13.19 m²
28.89 m²
20.16 m²
17.40 m²
17.49 m²
3.57 m²
11.43 m²
6.94 m²
5.53 m²
5.32 m²
19.11 m²
2.89 m²
4.92 m²
3.49 m²
19.55 m²
13.48 m²
19.37 m²
27.99 m²
14.54 m²
6.53 m²
16.99 m²
32.50 m²
16.03 m²
8.95 m²
22.23 m²
19.31 m²
17.21 m²
15.24 m²
4.58 m²
4.26 m²
4.16 m²
3.12 m²
8.28 m²
21.29 m²
6.81 m²
12.48 m²
27.06 m²
17.39 m²
5.32 m²
8.95 m²
17.21 m²
13.20 m²
15.96 m²
4.26 m²
4.16 m²
3.12 m²
8.28 m²
16.62 m²
11.74 m²
14.03 m²
34.52 m²
18.17 m²
5.32 m²














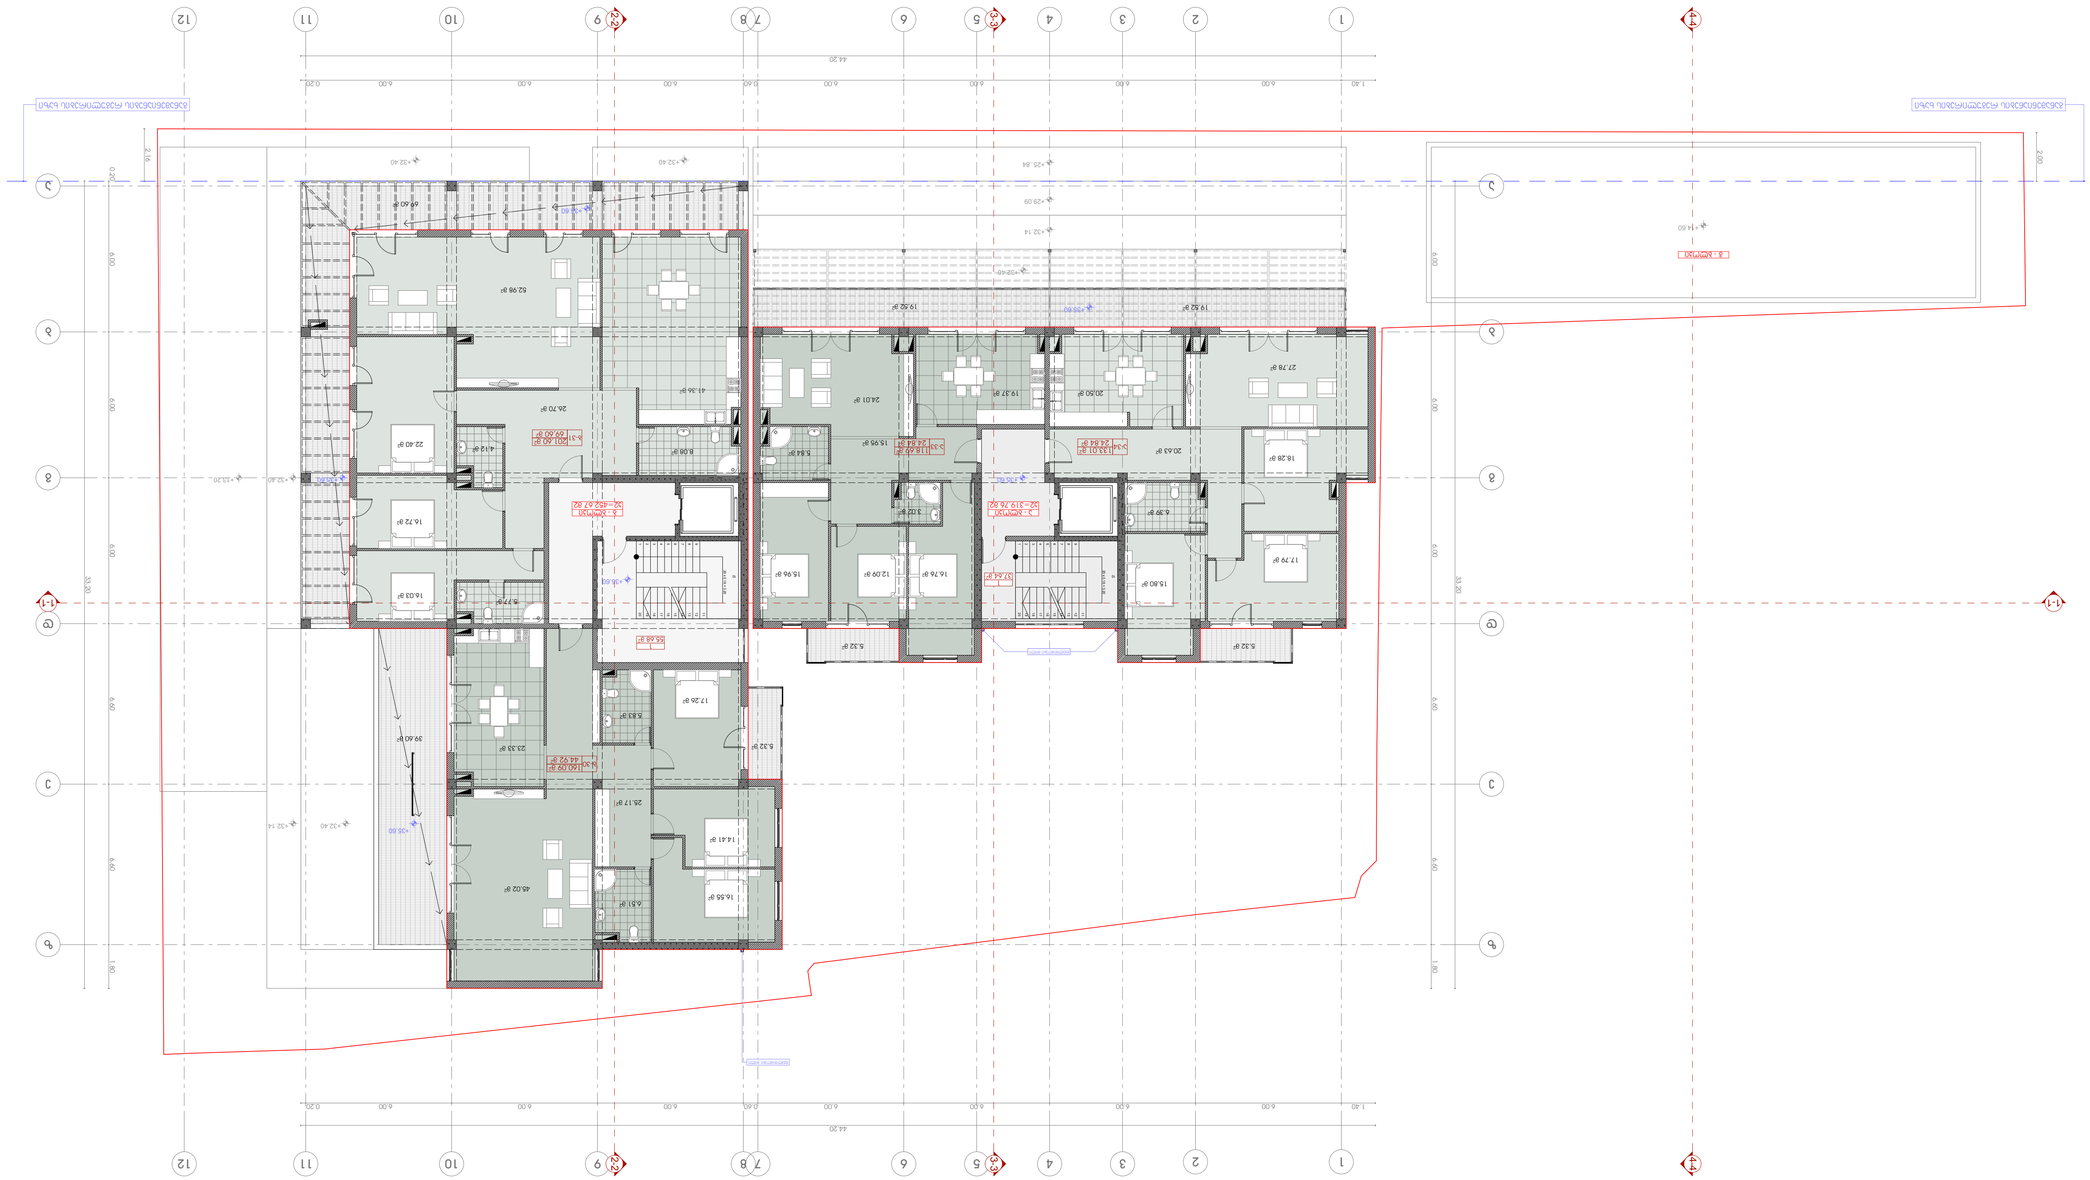
1-1
2-2
3-3
4-4
N
0 1 2 3 4 5 6 7 8 9 10 11
+35.60
+32.40
+32.14
+32.54
+29.09
+25.54
+25.80
+29.80
+32.40
+32.14
+32.40
+32.40
+32.14
+32.40
+32.40
+32.14
+32.40

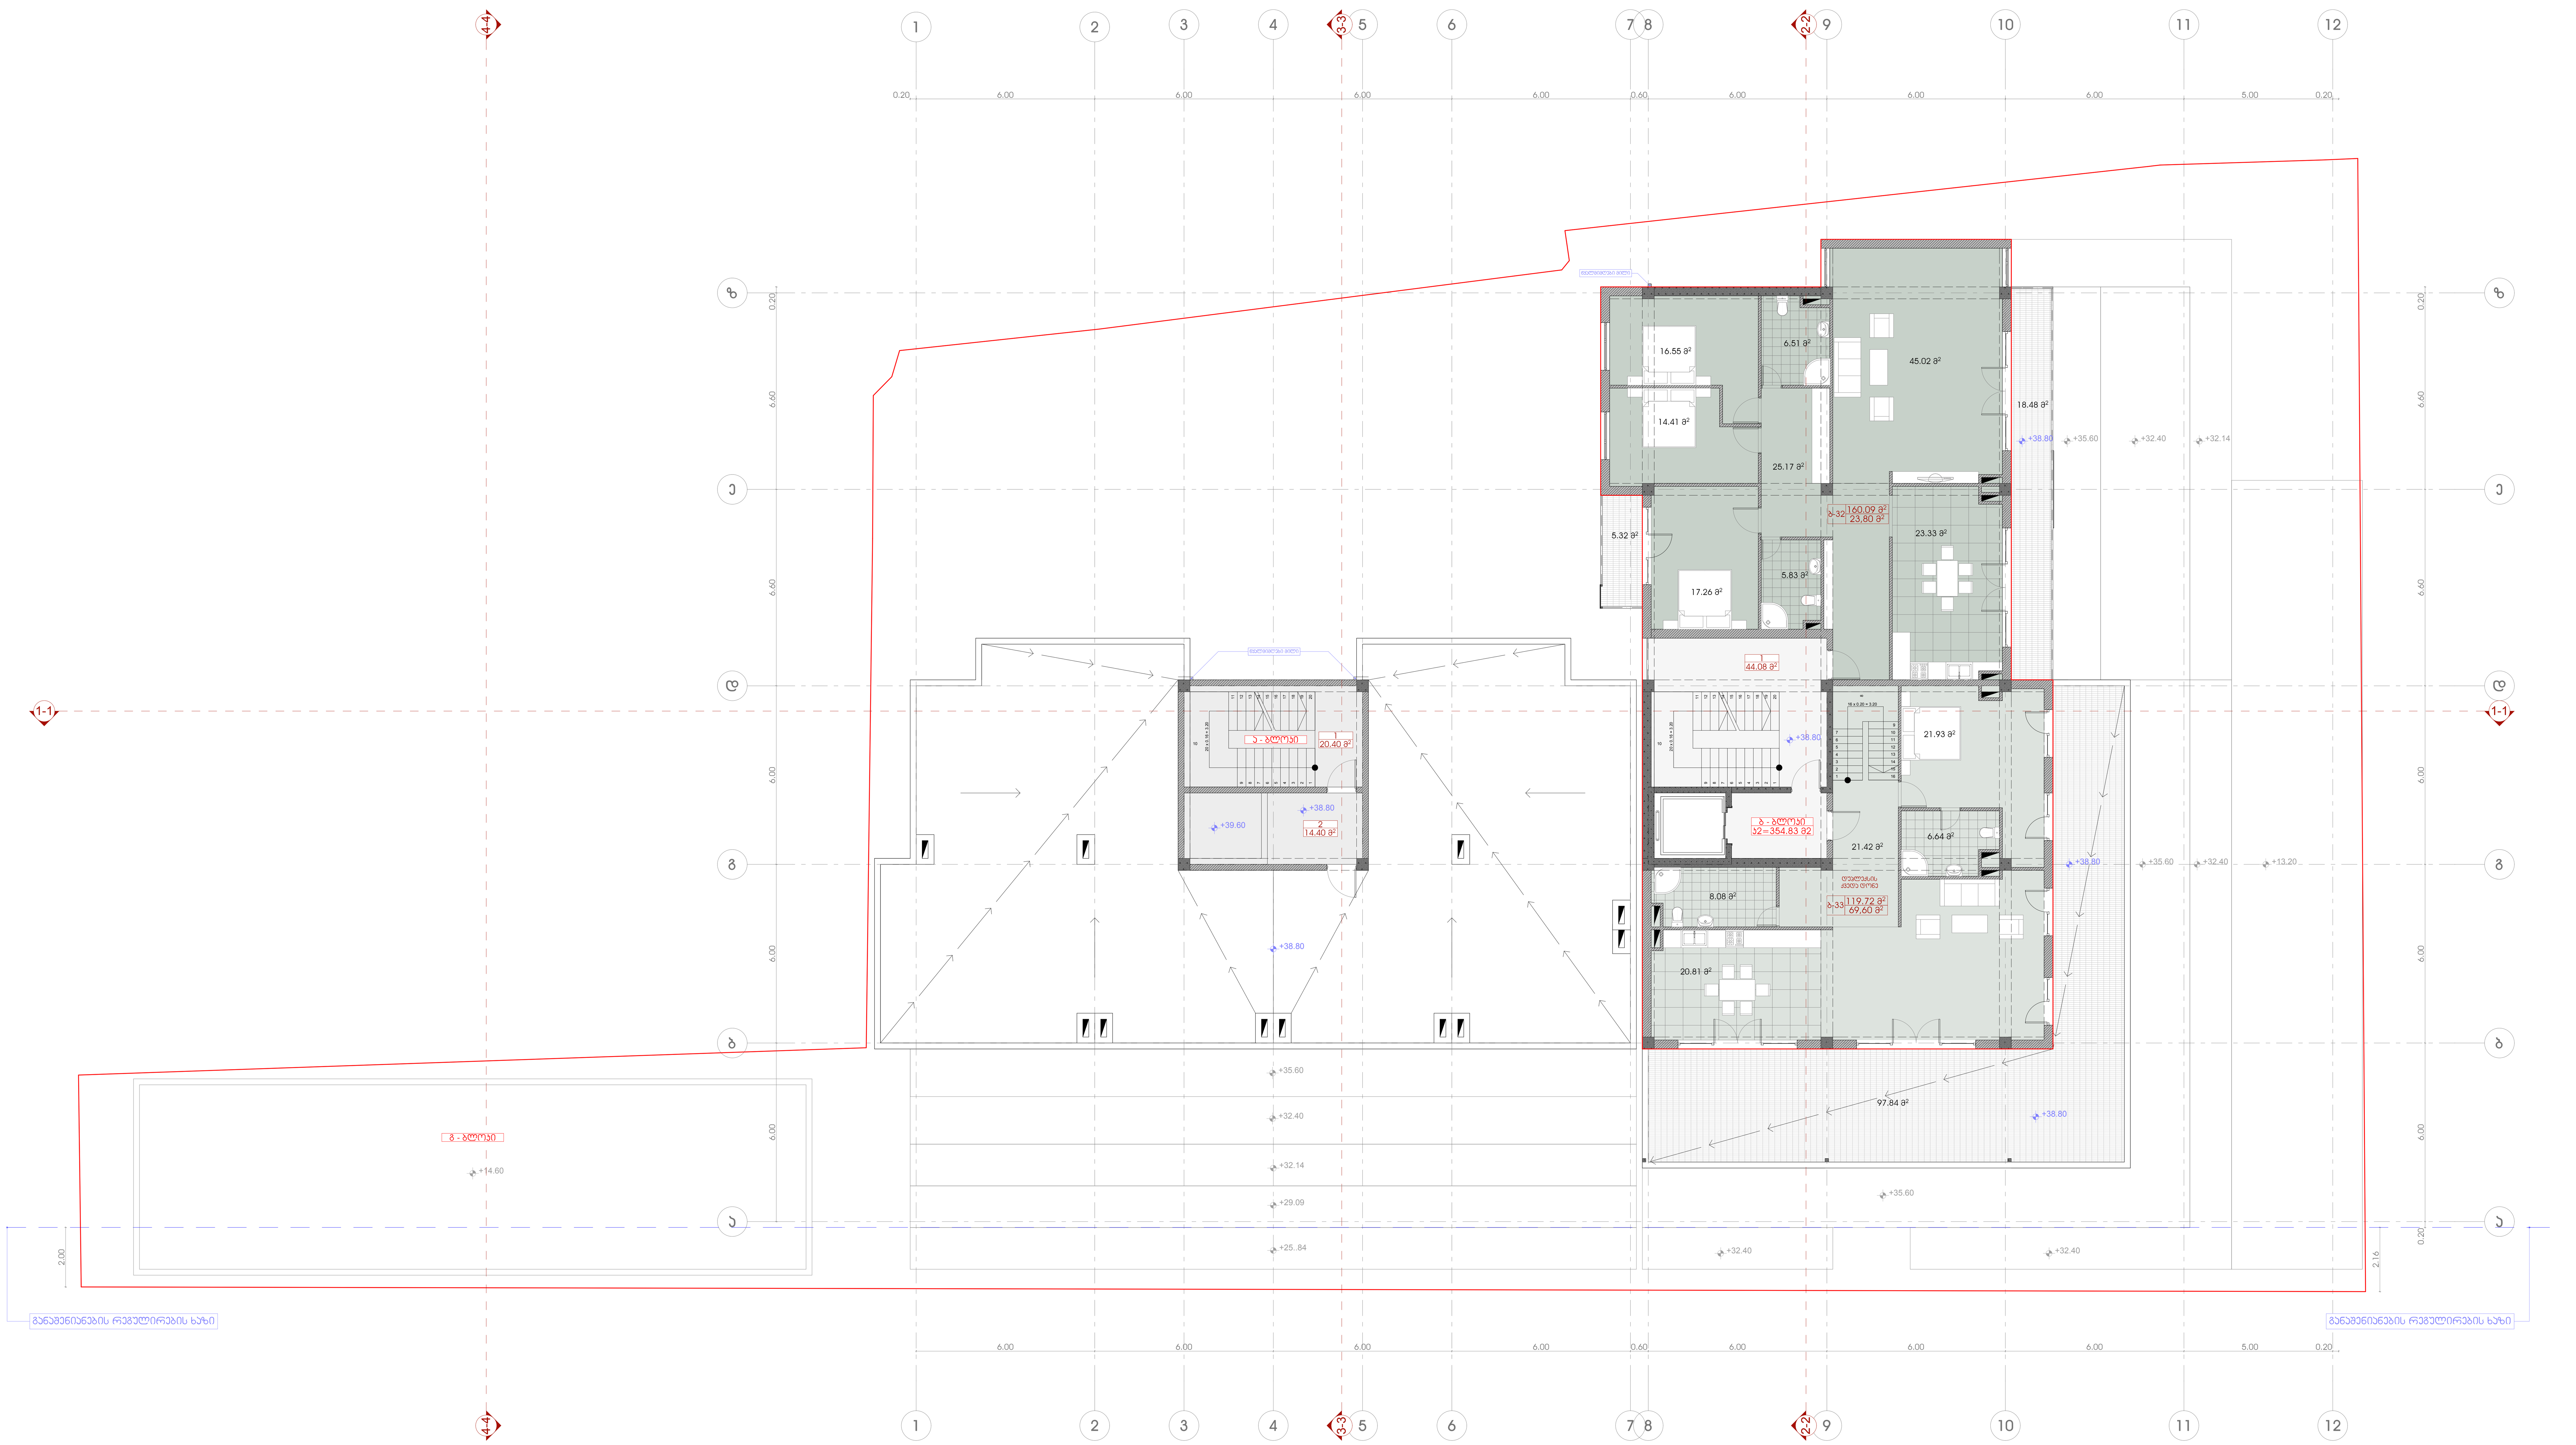

ექსპლიკაცია:

1. სადარბაზო
2. ლიფტის სამანქანო

ტექნიკურ-ეკონომიკური მაჩვენებლები:

ა - ბლოკი			
დასახელება	ფართობი შიდა კონტურზე	საზაფხულო ფართობი	საერთო ფართობი
სადარბაზო- კიბის უჯრედი			20.40 მ²
ლიფტის სამანქანო			14.40 მ²
ა - ბლოკის საერთო ფართობი			34.80 მ²

ბ - ბლოკი			
დასახელება	ფართობი შიდა კონტურზე	საზაფხულო ფართობი	საერთო ფართობი
ბინა ბ-32	160.09 მ²	23.80 მ²	183.89 მ²
ბინა ბ-33 დუპლექსის ქვედა დონე	119.72 მ²	97.84 მ²	217.56 მ²
ჯამი:	279.81 მ²	121.64 მ²	401.45 მ²
სადარბაზო- კიბის უჯრედი			44.08 მ²
ბ - ბლოკის საერთო ფართობი			445.53 მ²

"ა" და "ბ" ბლოკების საერთო ფართობი - 870.91 მ²

განაშენიანების ინტენსიობა სართულზე = 354.83 მ²

პირობითი ნიშნები

- მიწის ნაკვეთის საზღვარი
- +38.80 არქიტექტურული ნიშნული
- 1-1 ჭრილის ხაზი
- 1 | 58.66 მ² / 5.18 მ² — სათავსის ნუმერაცია, ფართი შიდა კონტურზე, საზაფხულო ფართი
- 1 | 65.91 მ² — სათავსის ნუმერაცია, ფართი შიდა კონტურზე

N

0 1 2 3 4 5 6 7 8 9 10 11

პროექტის სახელწოდება

ქ. თბილისში, ალ. ყაზბეგის გამზირზე, ინფექციური საავადმყოფოს მიმდებარედ არსებულ მიწის ნაკვეთზე (ნაკ. №022.035) მრავალბინიანი საცხოვრებელი სახლის კორექტირების პროექტი

შპს "ეპიკ დიზაინი"
მის.: ქ. თბილისი, მაზნიაშვილის ქ. №4
საიდენტიფიკაციო კოდი: 404466289

თანამდებობა	გვარი	ხელმოწერა	თარიღი
დირექტორი	ნ. სიხარულიძე		
პრ. ავტორი	ნ. სიხარულიძე		
არქიტექტორი	რ. აბზიანიძე		
მასშტაბი	1:100	სართულის გეგმა +38.80 ნიშნულზე	
თარიღი			
სტადია		ფურცლები	ფურცელი
პროექტი		28	ა-14























