LABORATORY OF
ARCHITECTURE #3

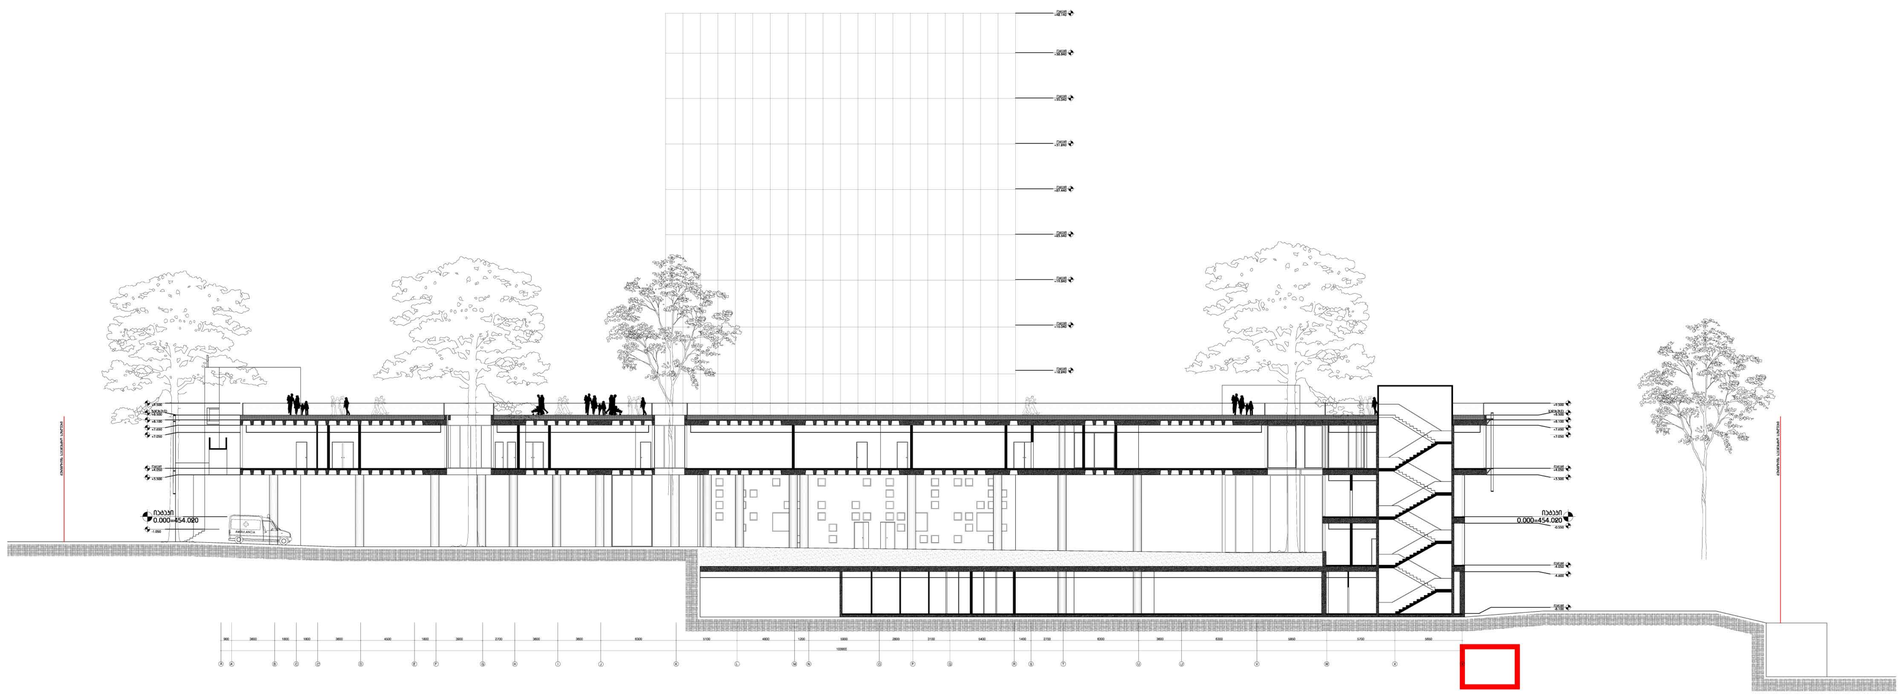

1:150

A-1000

LABORATORY OF
ARCHITECTURE #3

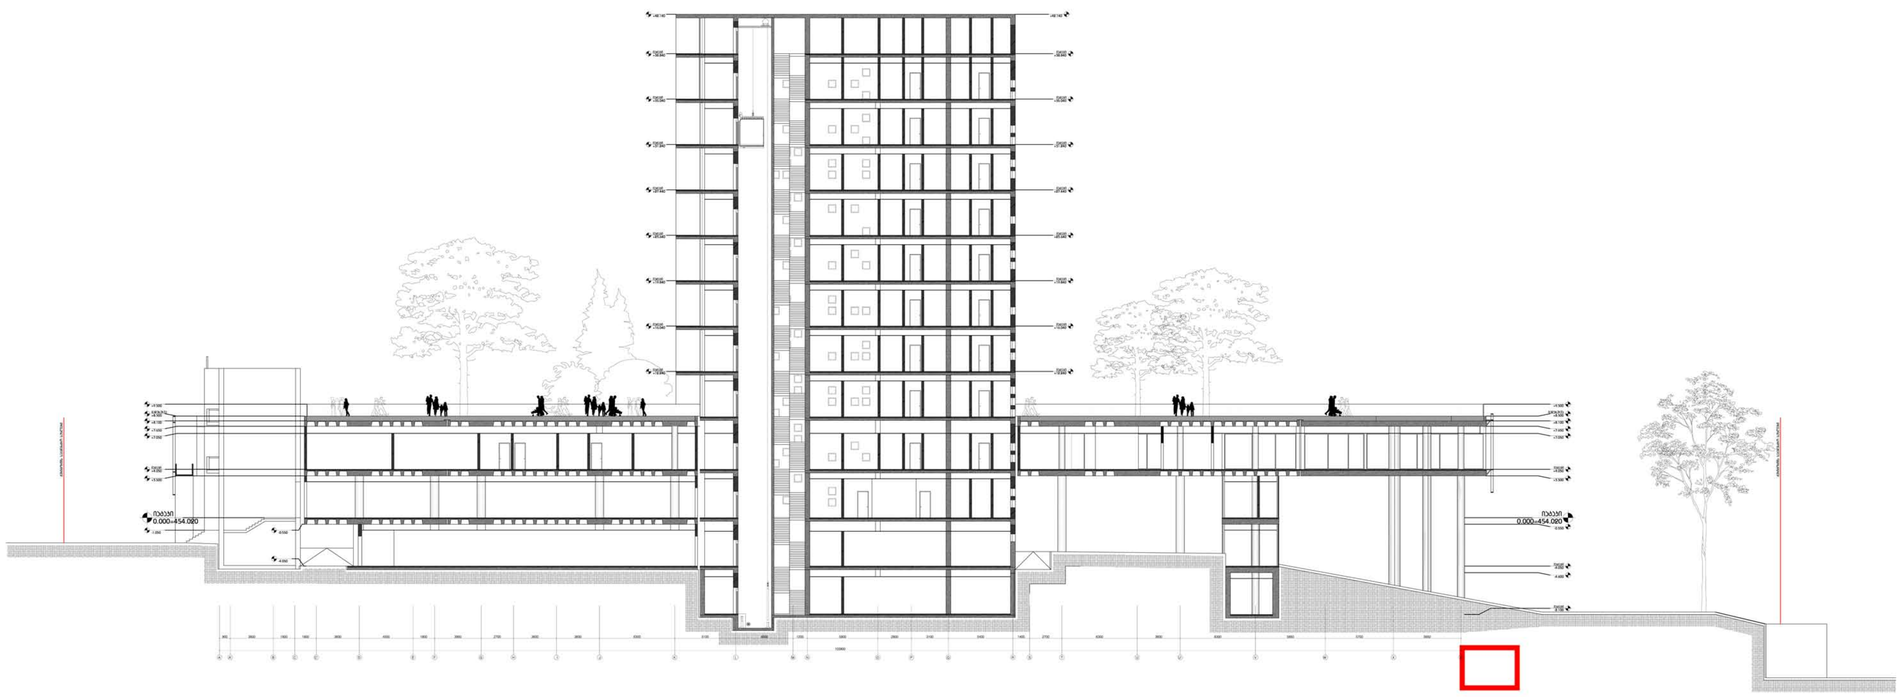

1:150

A-1000

LABORATORY OF
ARCHITECTURE #3

1:150

A-1000

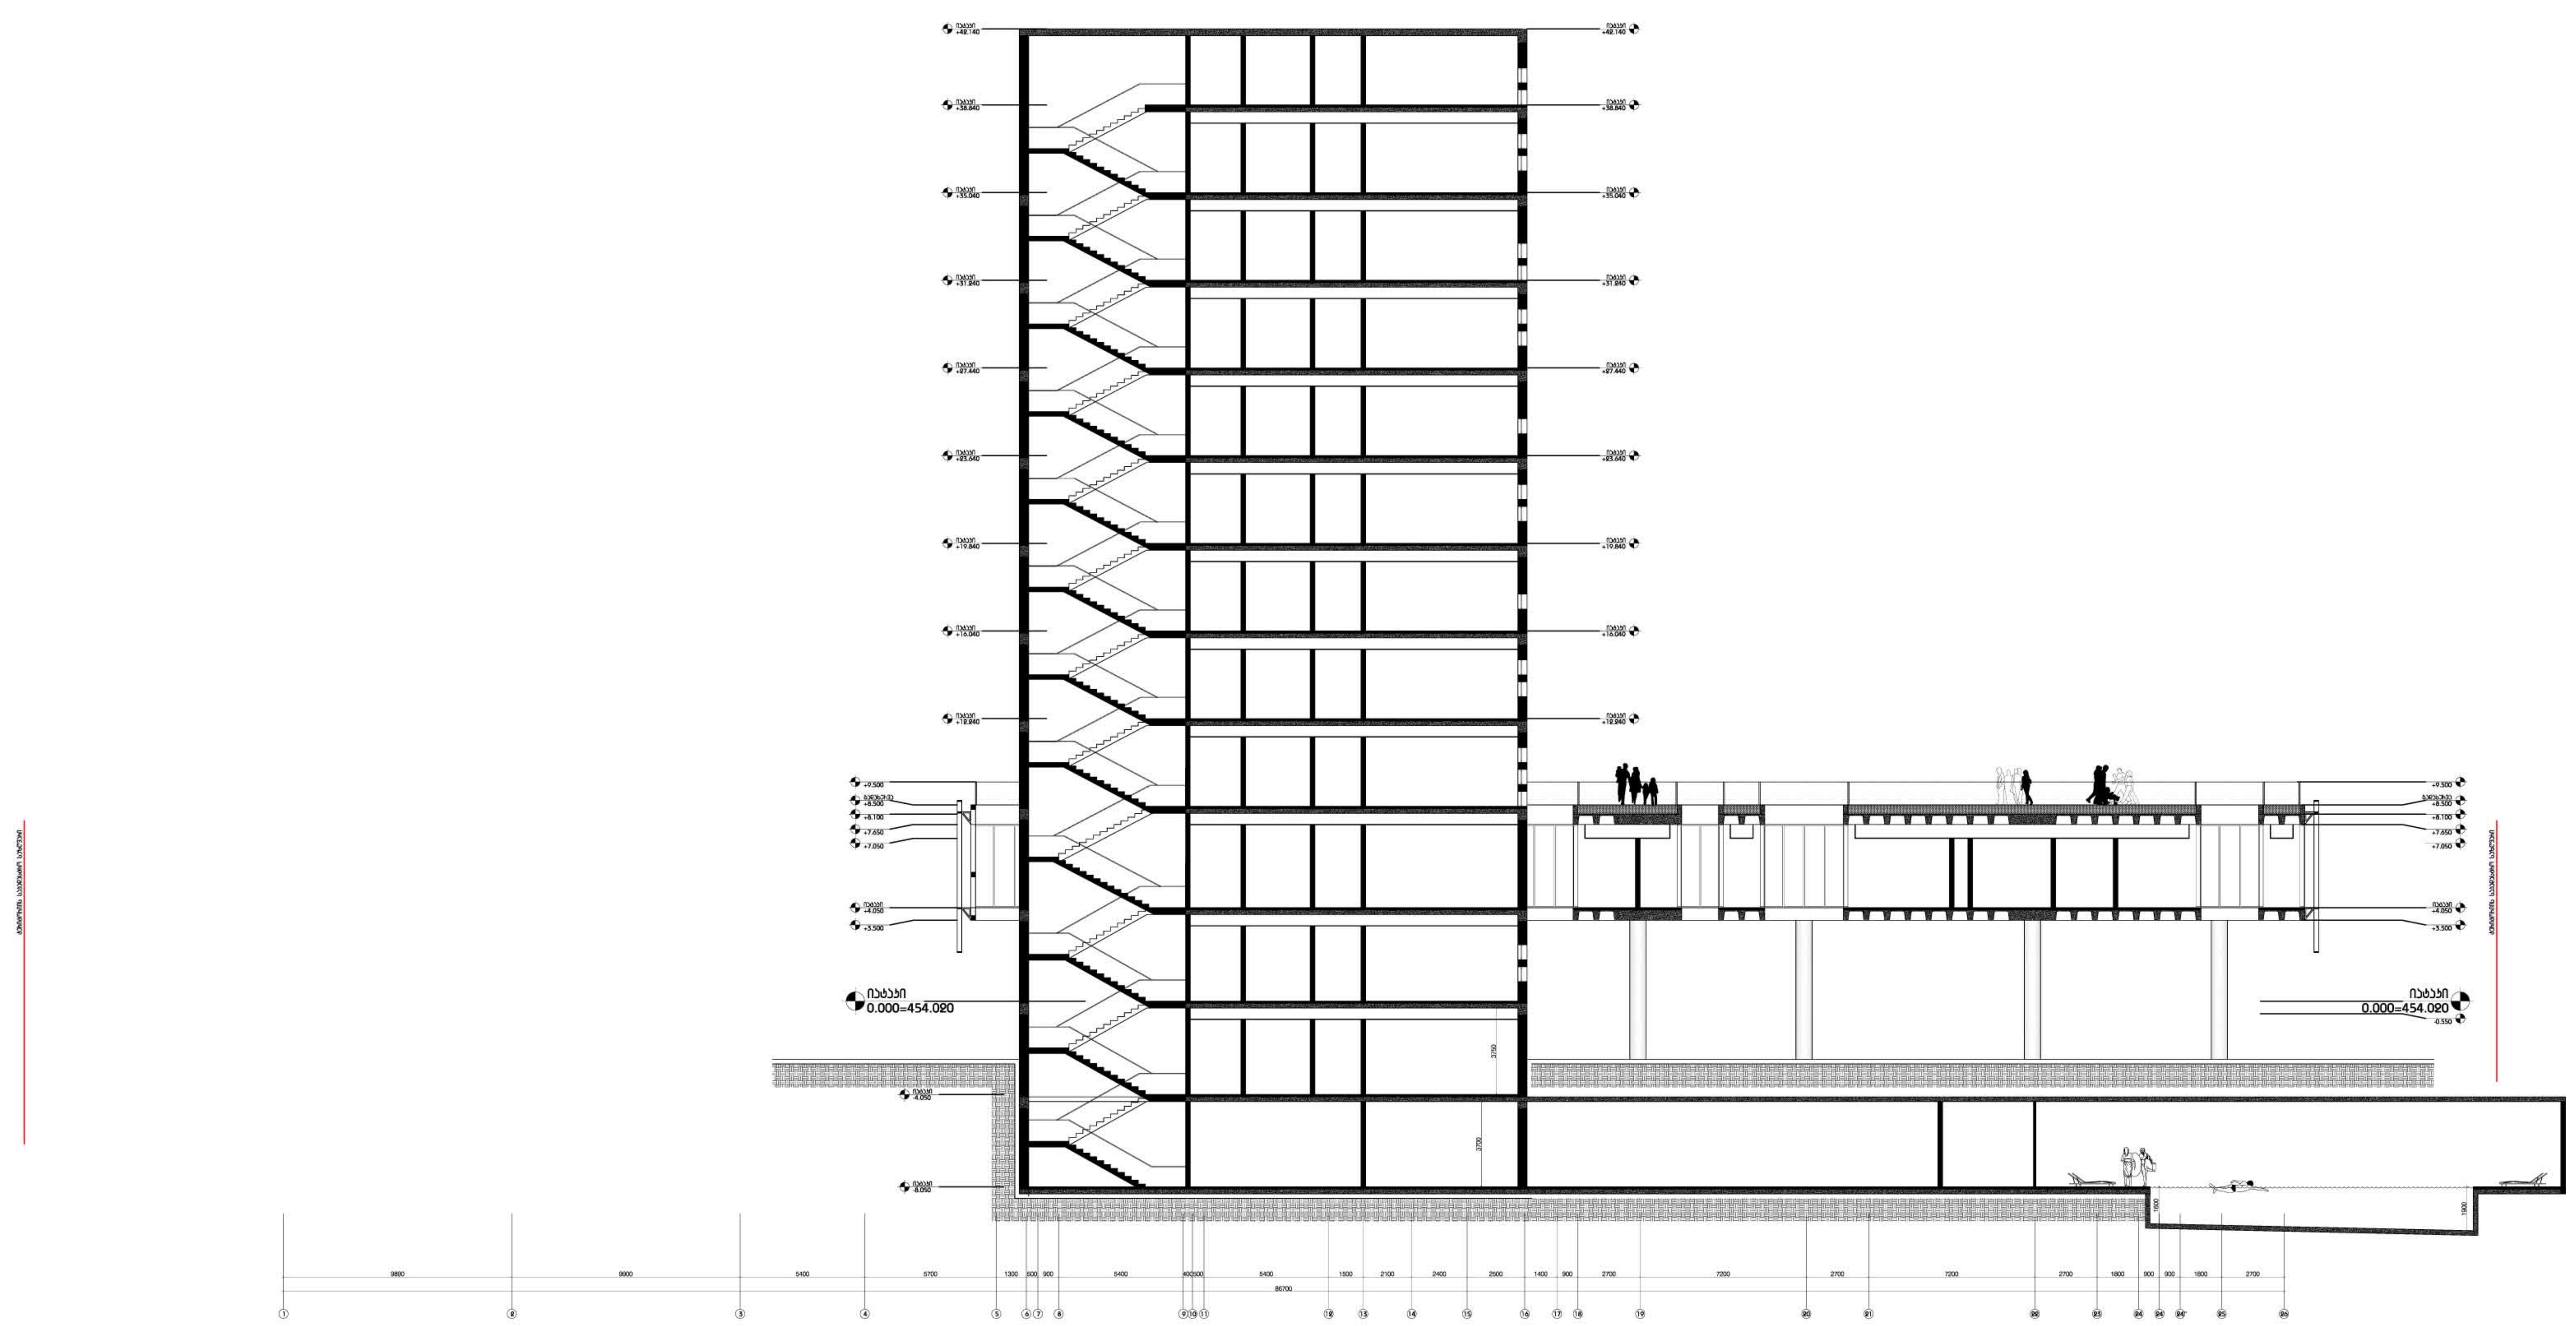

LABORATORY OF ARCHITECTURE #3

პროექტის დასახელება

ექსპლიკაცია

შენიშვნები და სიმბოლოები

პროექტის ფოტო

ნახაზის დასახელება

ჭრილი ღერძებში 1 - 26

მასშტაბი	1:150
მთ.არქიტექტორი	
არქიტექტორი	
არქიტექტორი	
არქიტექტორი	
არქიტექტორი	
თარიღი 2012.00.00	ფურცელი
გვ.რაოდ. 000	გვერდი 000

ა-1000