
535
650
660
660
660
665
665
400
+0.000
+0.889
+4.800
+5.800
+8.200
+11.200
+14.400
+17.600
+20.800
+24.000
+27.200
+30.400
+33.600
+36.800
+37.800
+40.000
+41.000
+43.600
+44.230
+47.650
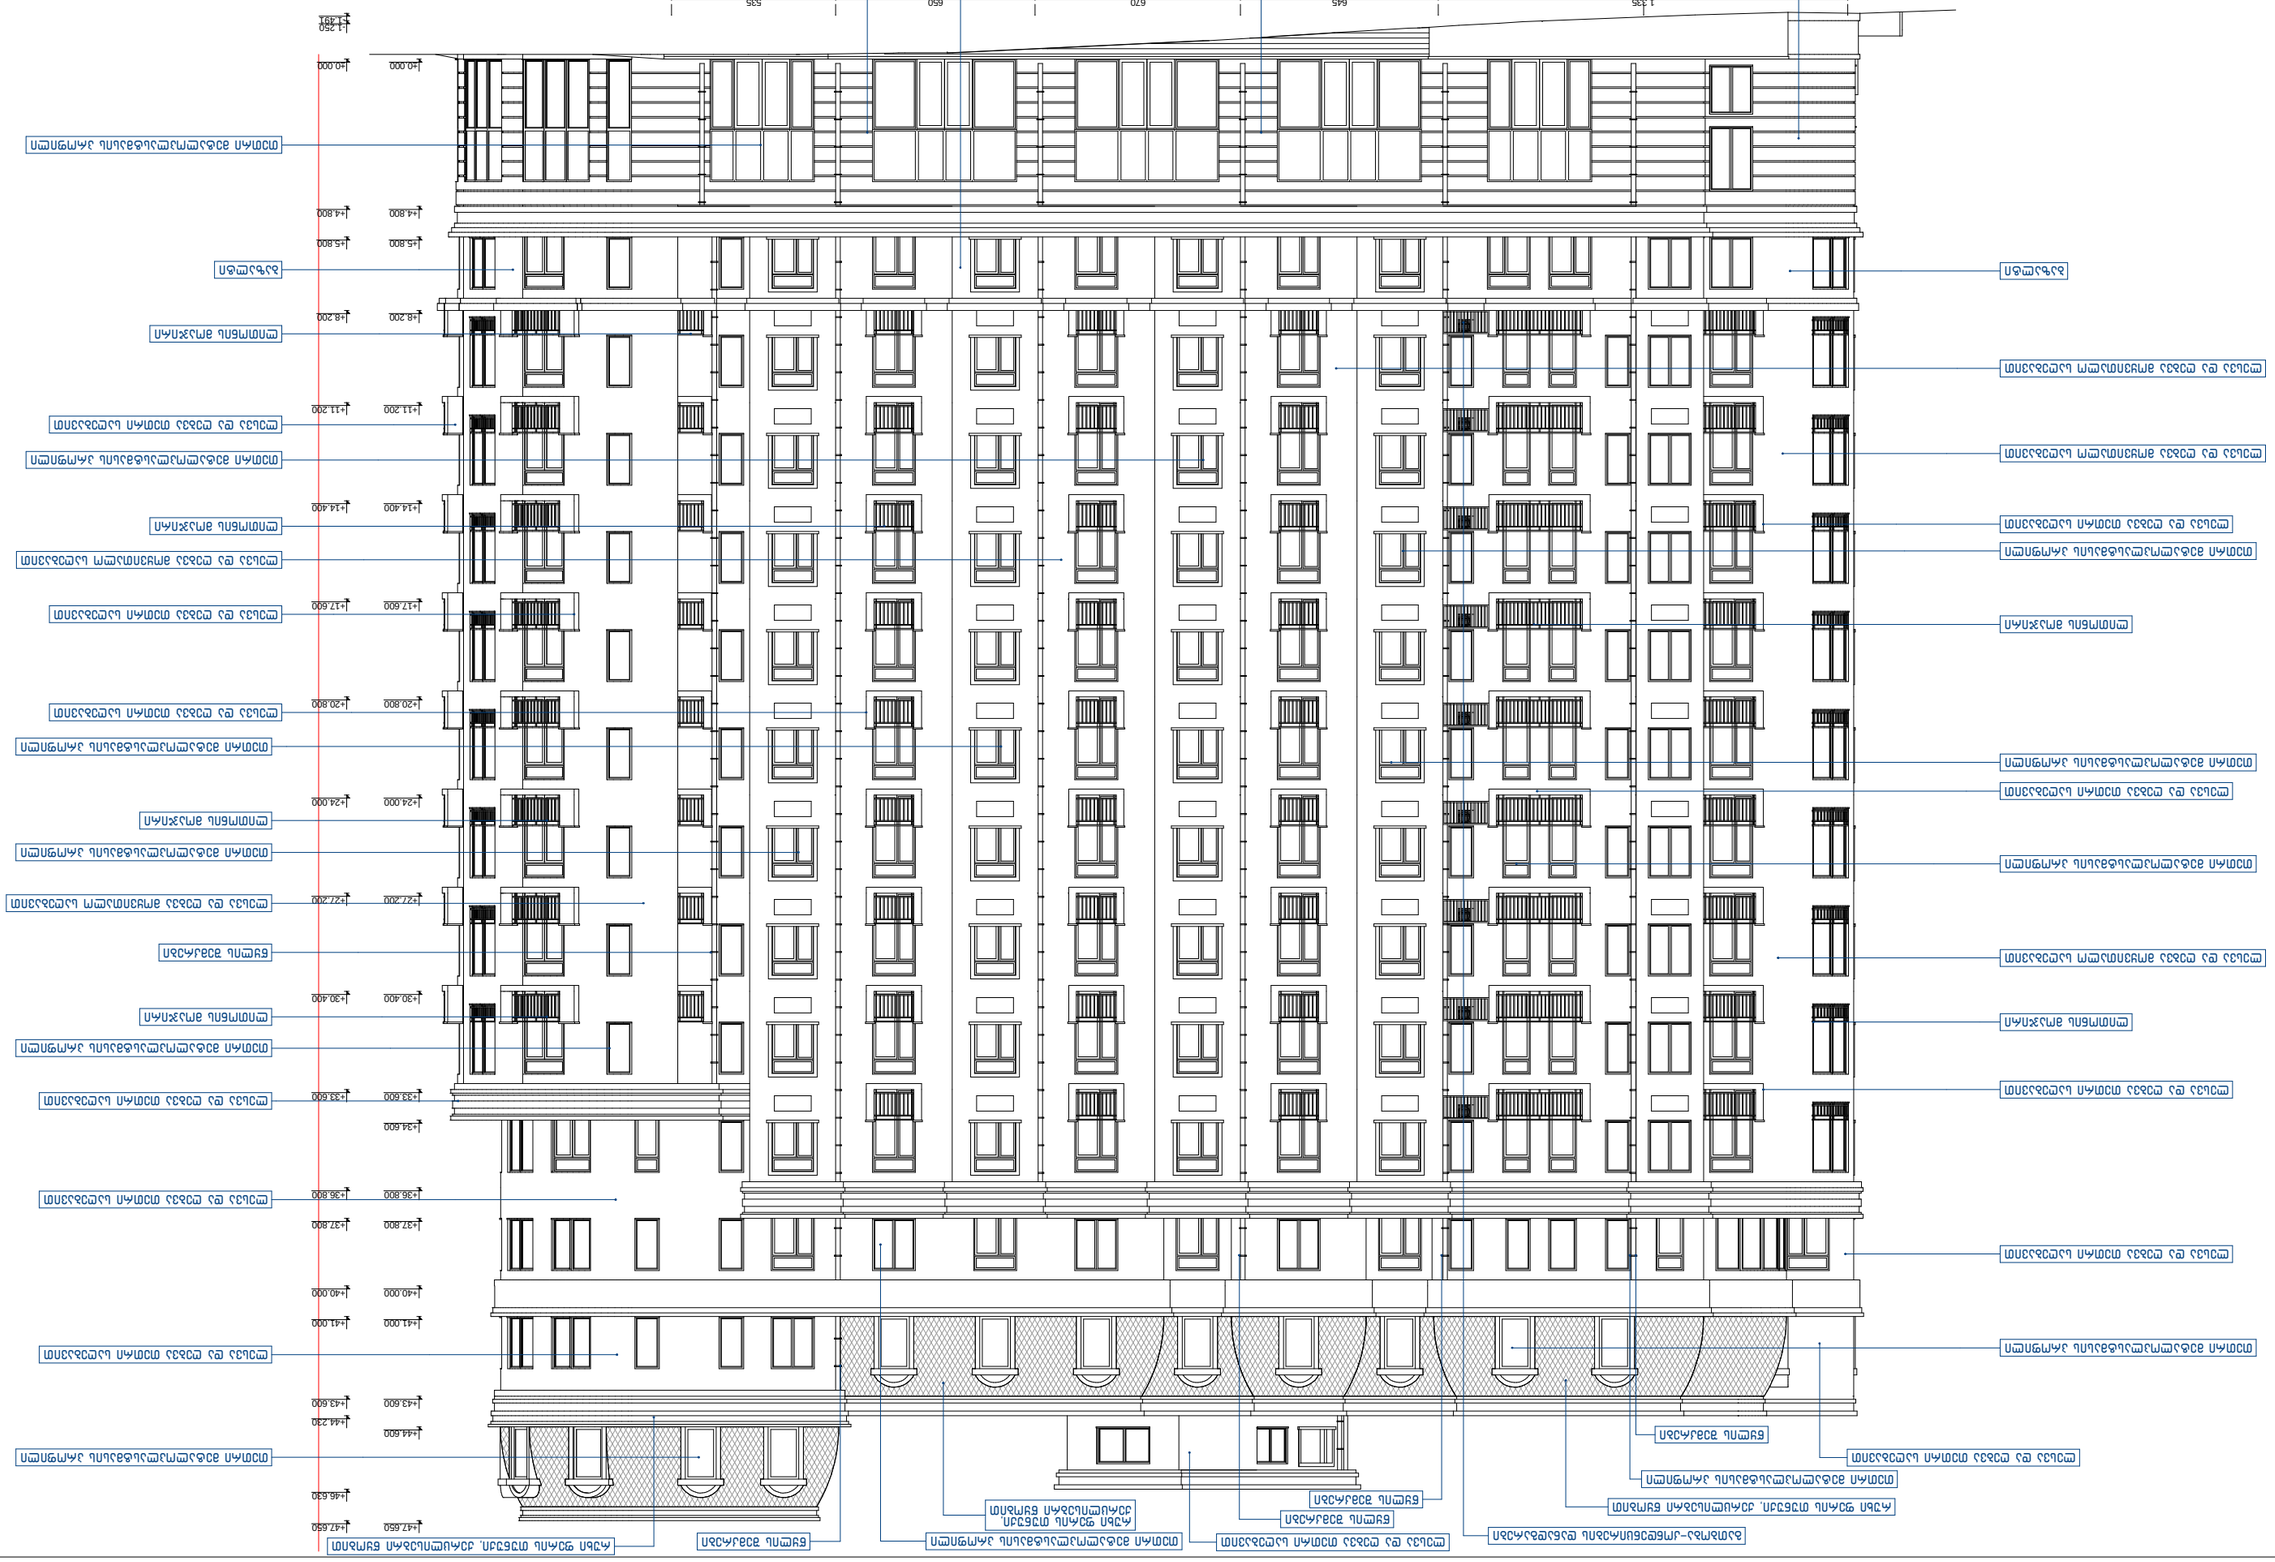
+47.650
+46.450
+44.600
+44.230
+43.600
+41.000
+40.000
+37.800
+36.800
+34.600
+33.600
+30.400
+27.200
+24.000
+20.800
+17.600
+14.400
+11.200
+8.200
+5.800
+4.800
+0.000
-1.250
1.335
645
670
650
535

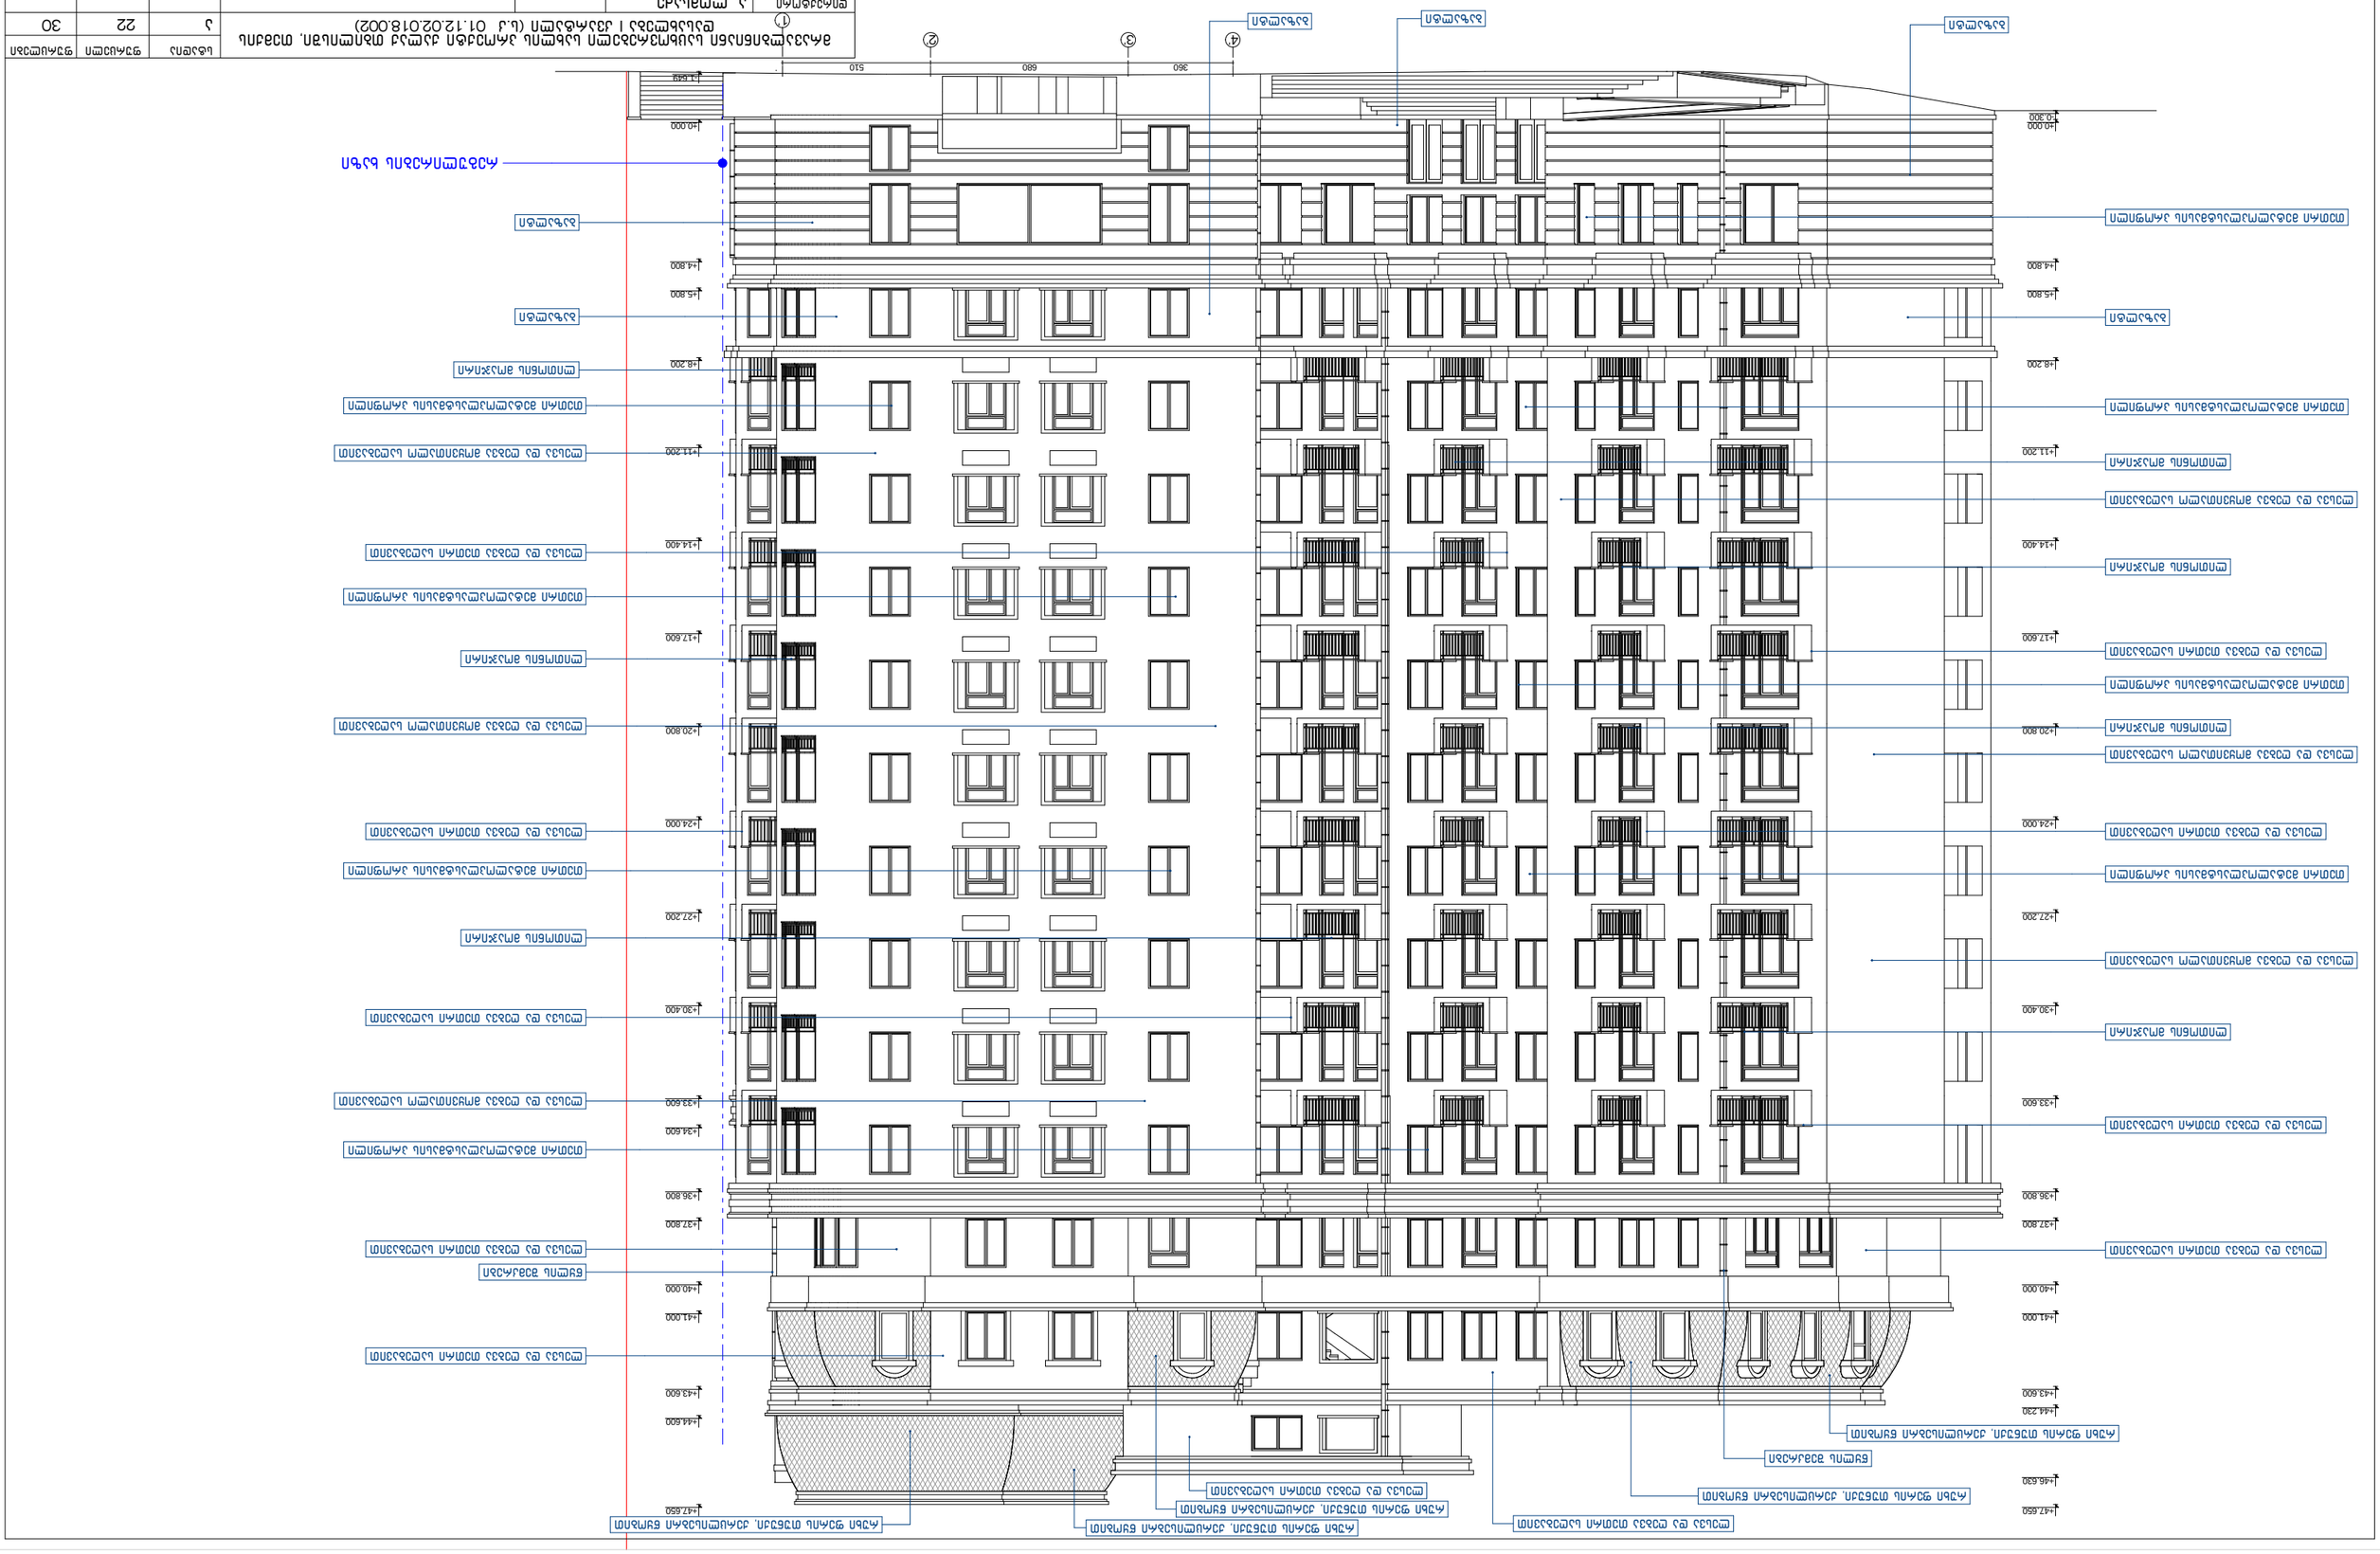
+47.650
+46.630
+44.230
+43.600
+41.000
+40.000
+37.800
+36.800
+34.600
+33.600
+30.400
+27.200
+24.000
+20.800
+17.600
+14.400
+11.200
+8.200
+5.800
+4.800
+0.000
-1.650
-10.300
510
680
360
3
2
4



