


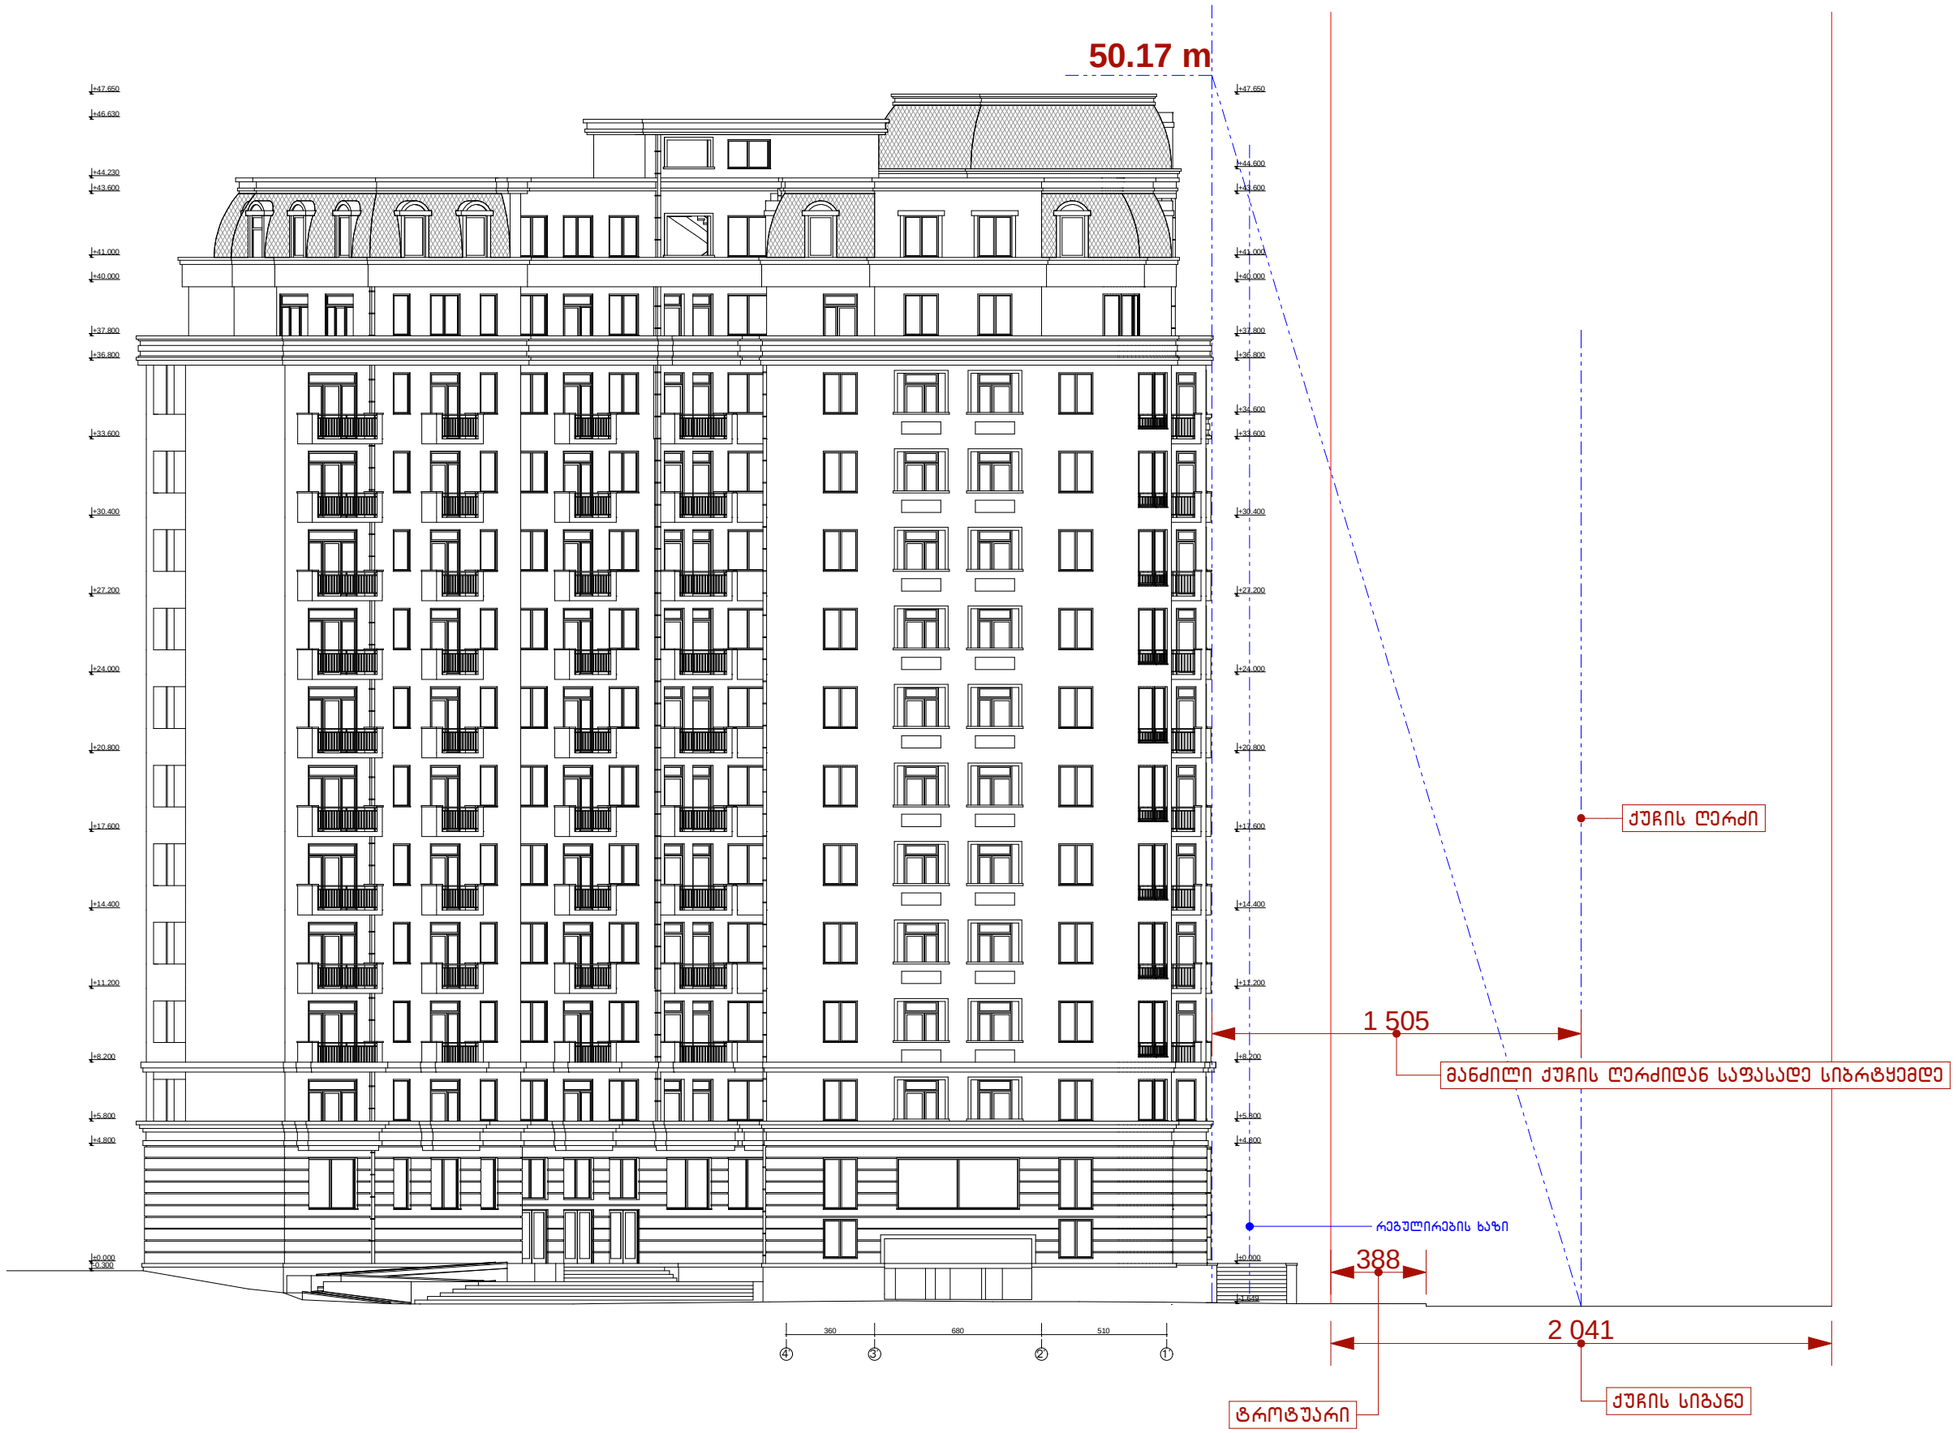

H= 15.05:0.3=50.17 m

მრავალბინიანი საცხოვრებელი სახლის პროექტი ქალაქ თბილისში, თემქის დასახლება I კვარტალი (ს.კ 01.12.02.018.002)				სტადია	ფურცელი	ფურცლები
				ა	25	30
დირექტორი	ა. ლომსაძე					
ავტორი	ა. ლომსაძე					
ავტორი	ი. სვიმონიშვილი					
ავტორი	რ. ებრალიძე		სიმაღლის განსაზღვრის სქემა	მასშტაბი	შ.პ.ს. "სტუდიო 8"	
შეასრულა	რ. ებრალიძე			1:250		
შეამოწმა	ა. ლომსაძე					