

q. Tbilisi, Temqis dasaxleba I kvartali, 5988 kv.m
arasasoflo-sameurneo daniSnulebis miwis nakveTis
g e g m a
safuZveli:

situaciuri sqema
m. 1:2000

N

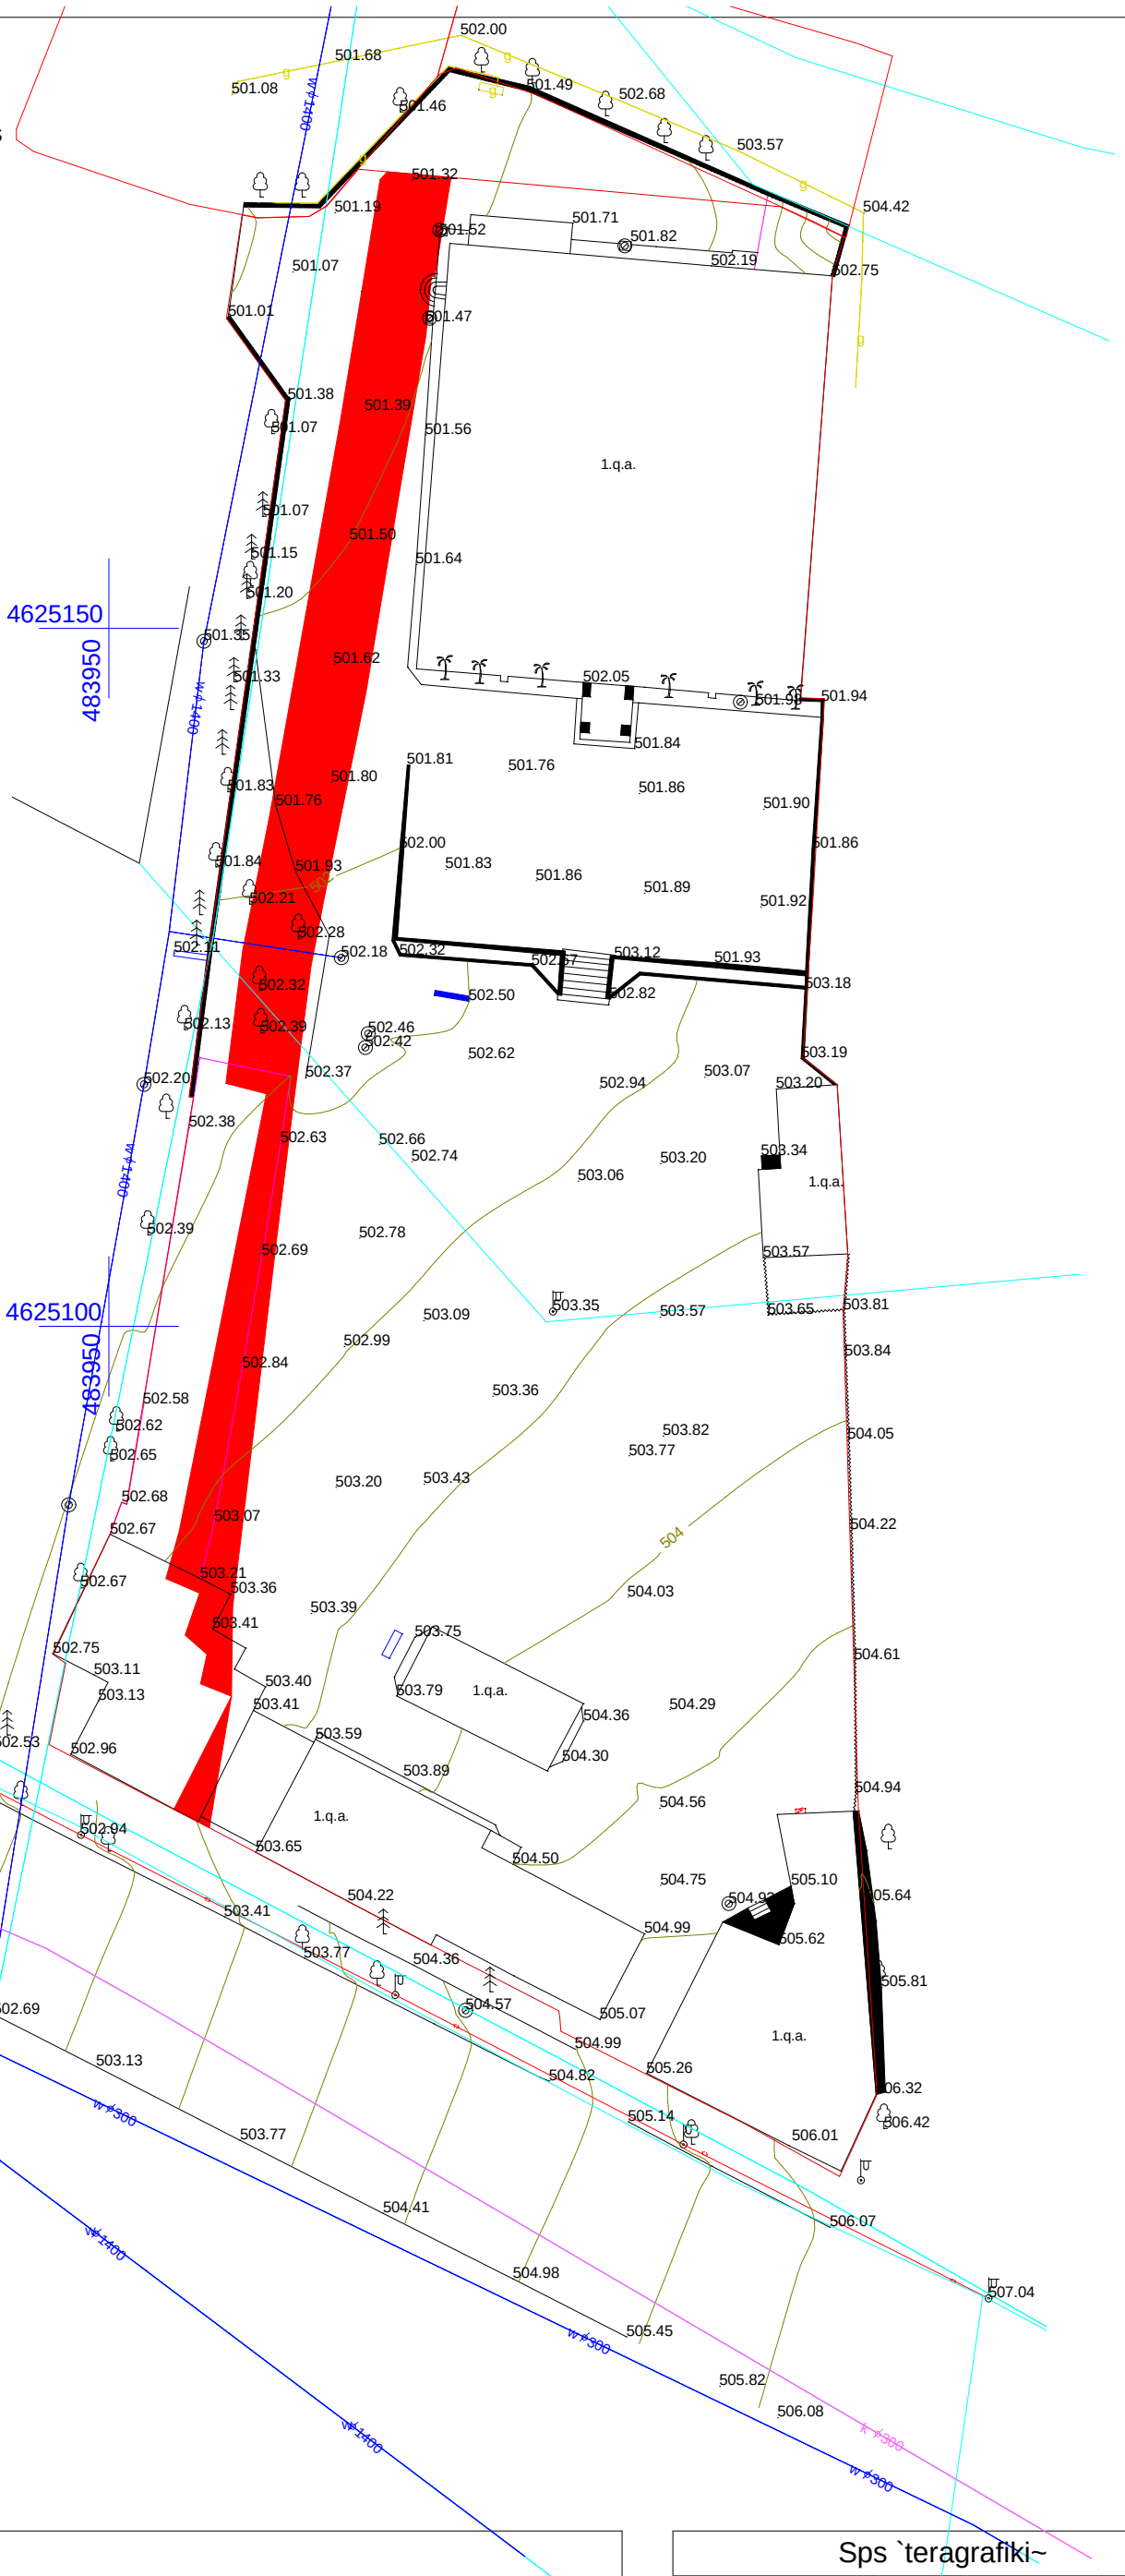

pirobiTi aRniSvnebi

q.s. Senoba	nakveTis sazRvari	liTonis Robe	sameTvalyureo Wa
betoni	a asfaltirebuli gza	WiSkari	gare ganaTeba
betonis Robe	el. xazi	g gazi	xeebi
saniaRvre	farduli	mili	UTM- saerTaSoriso
denis karada	w wyli	k kanalizacia	

Sps `teragrafiki~		
direqtori		S. fxakaZe
kompiuteruli uzrunvelyofa		i. TalakvaZe
azomva Seasrula		a. botkoveli
damkveTi		
masStabi 1:500	4.04.2014	







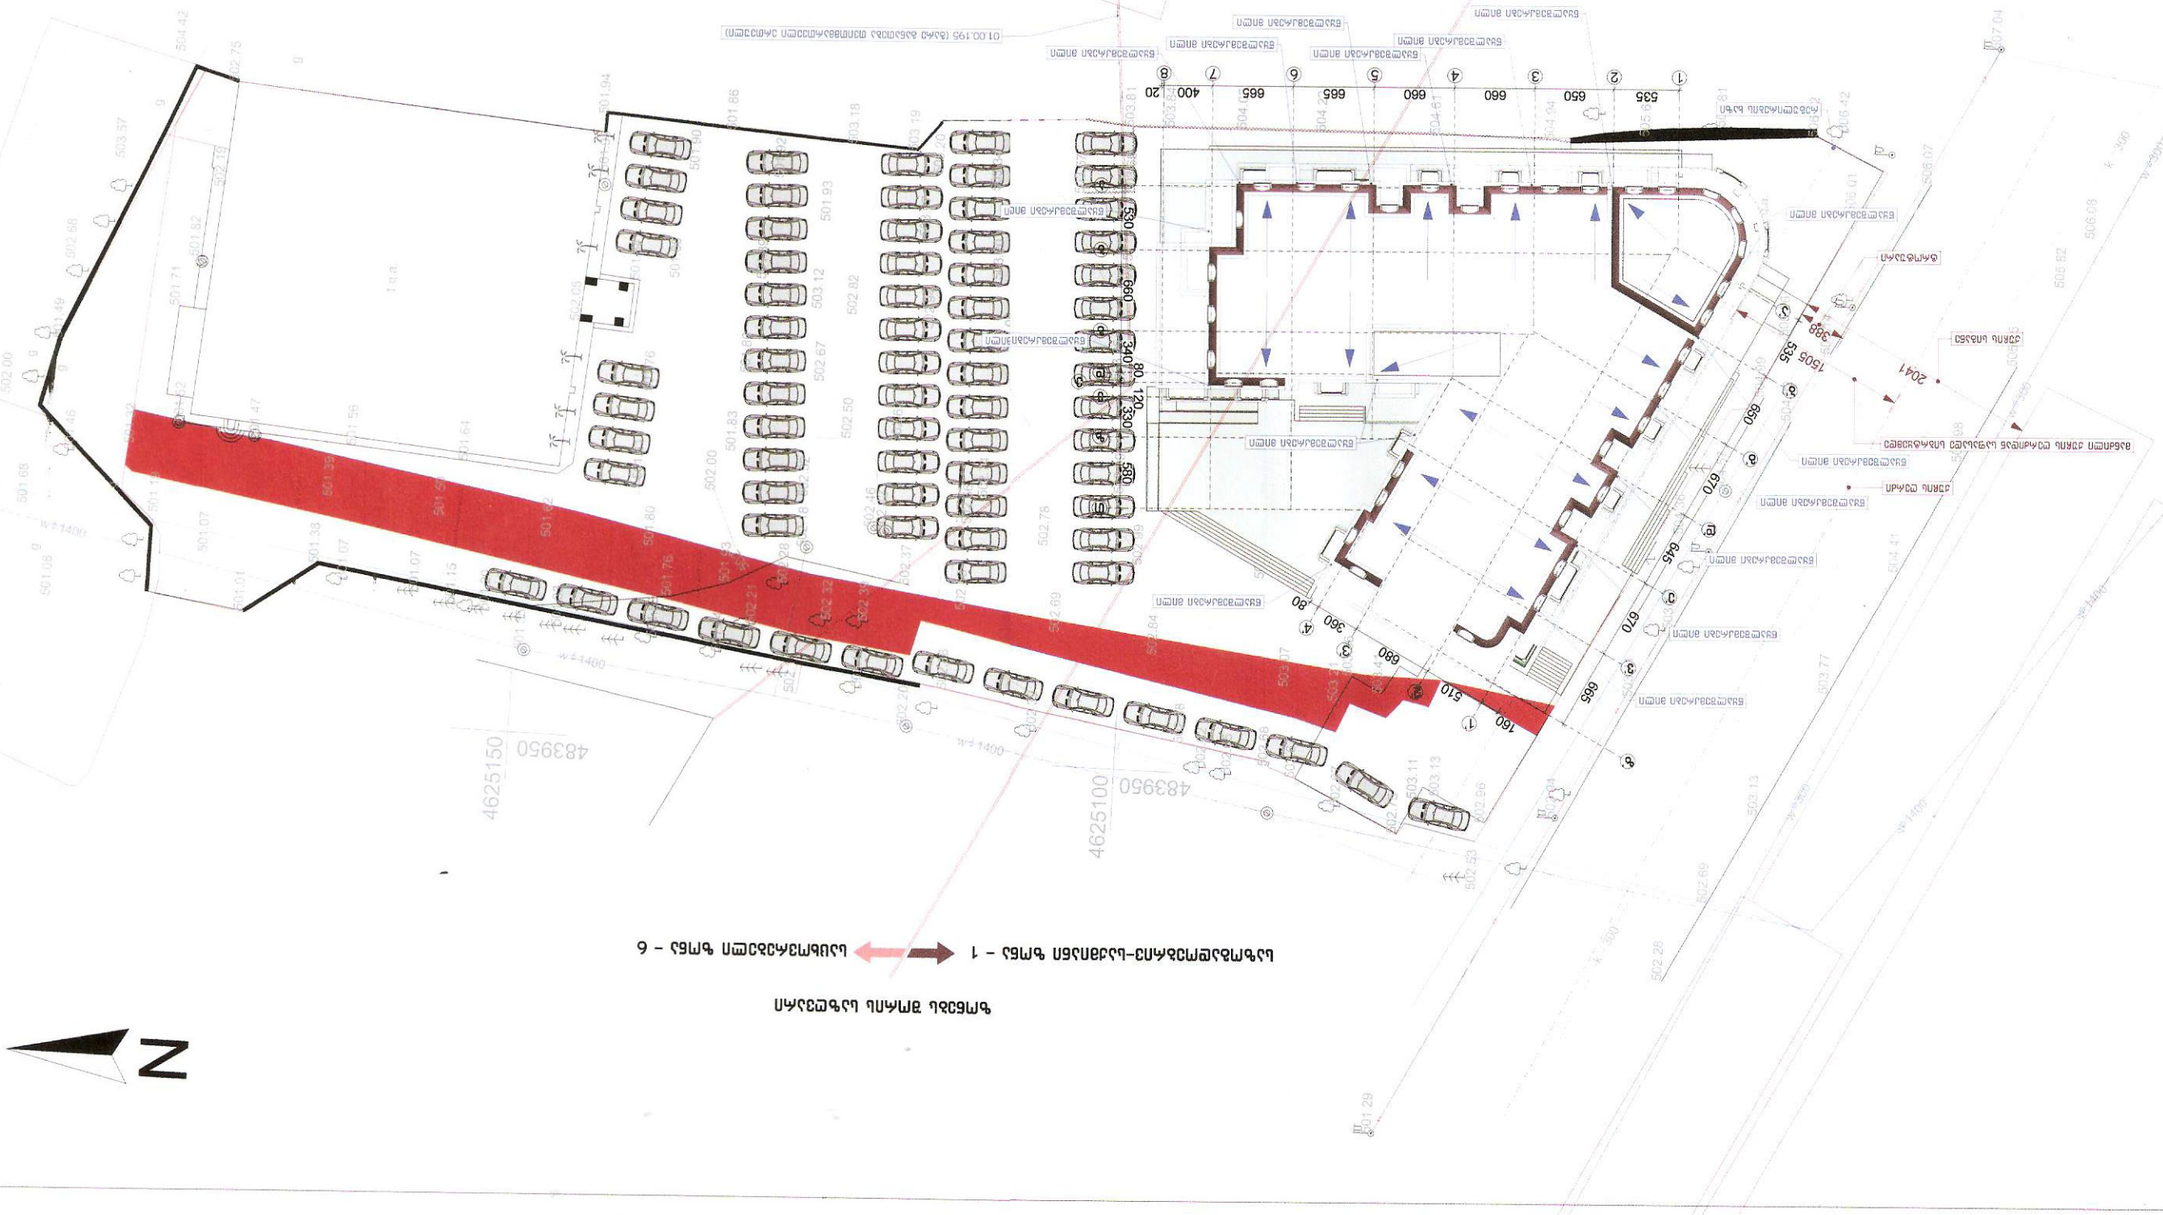
