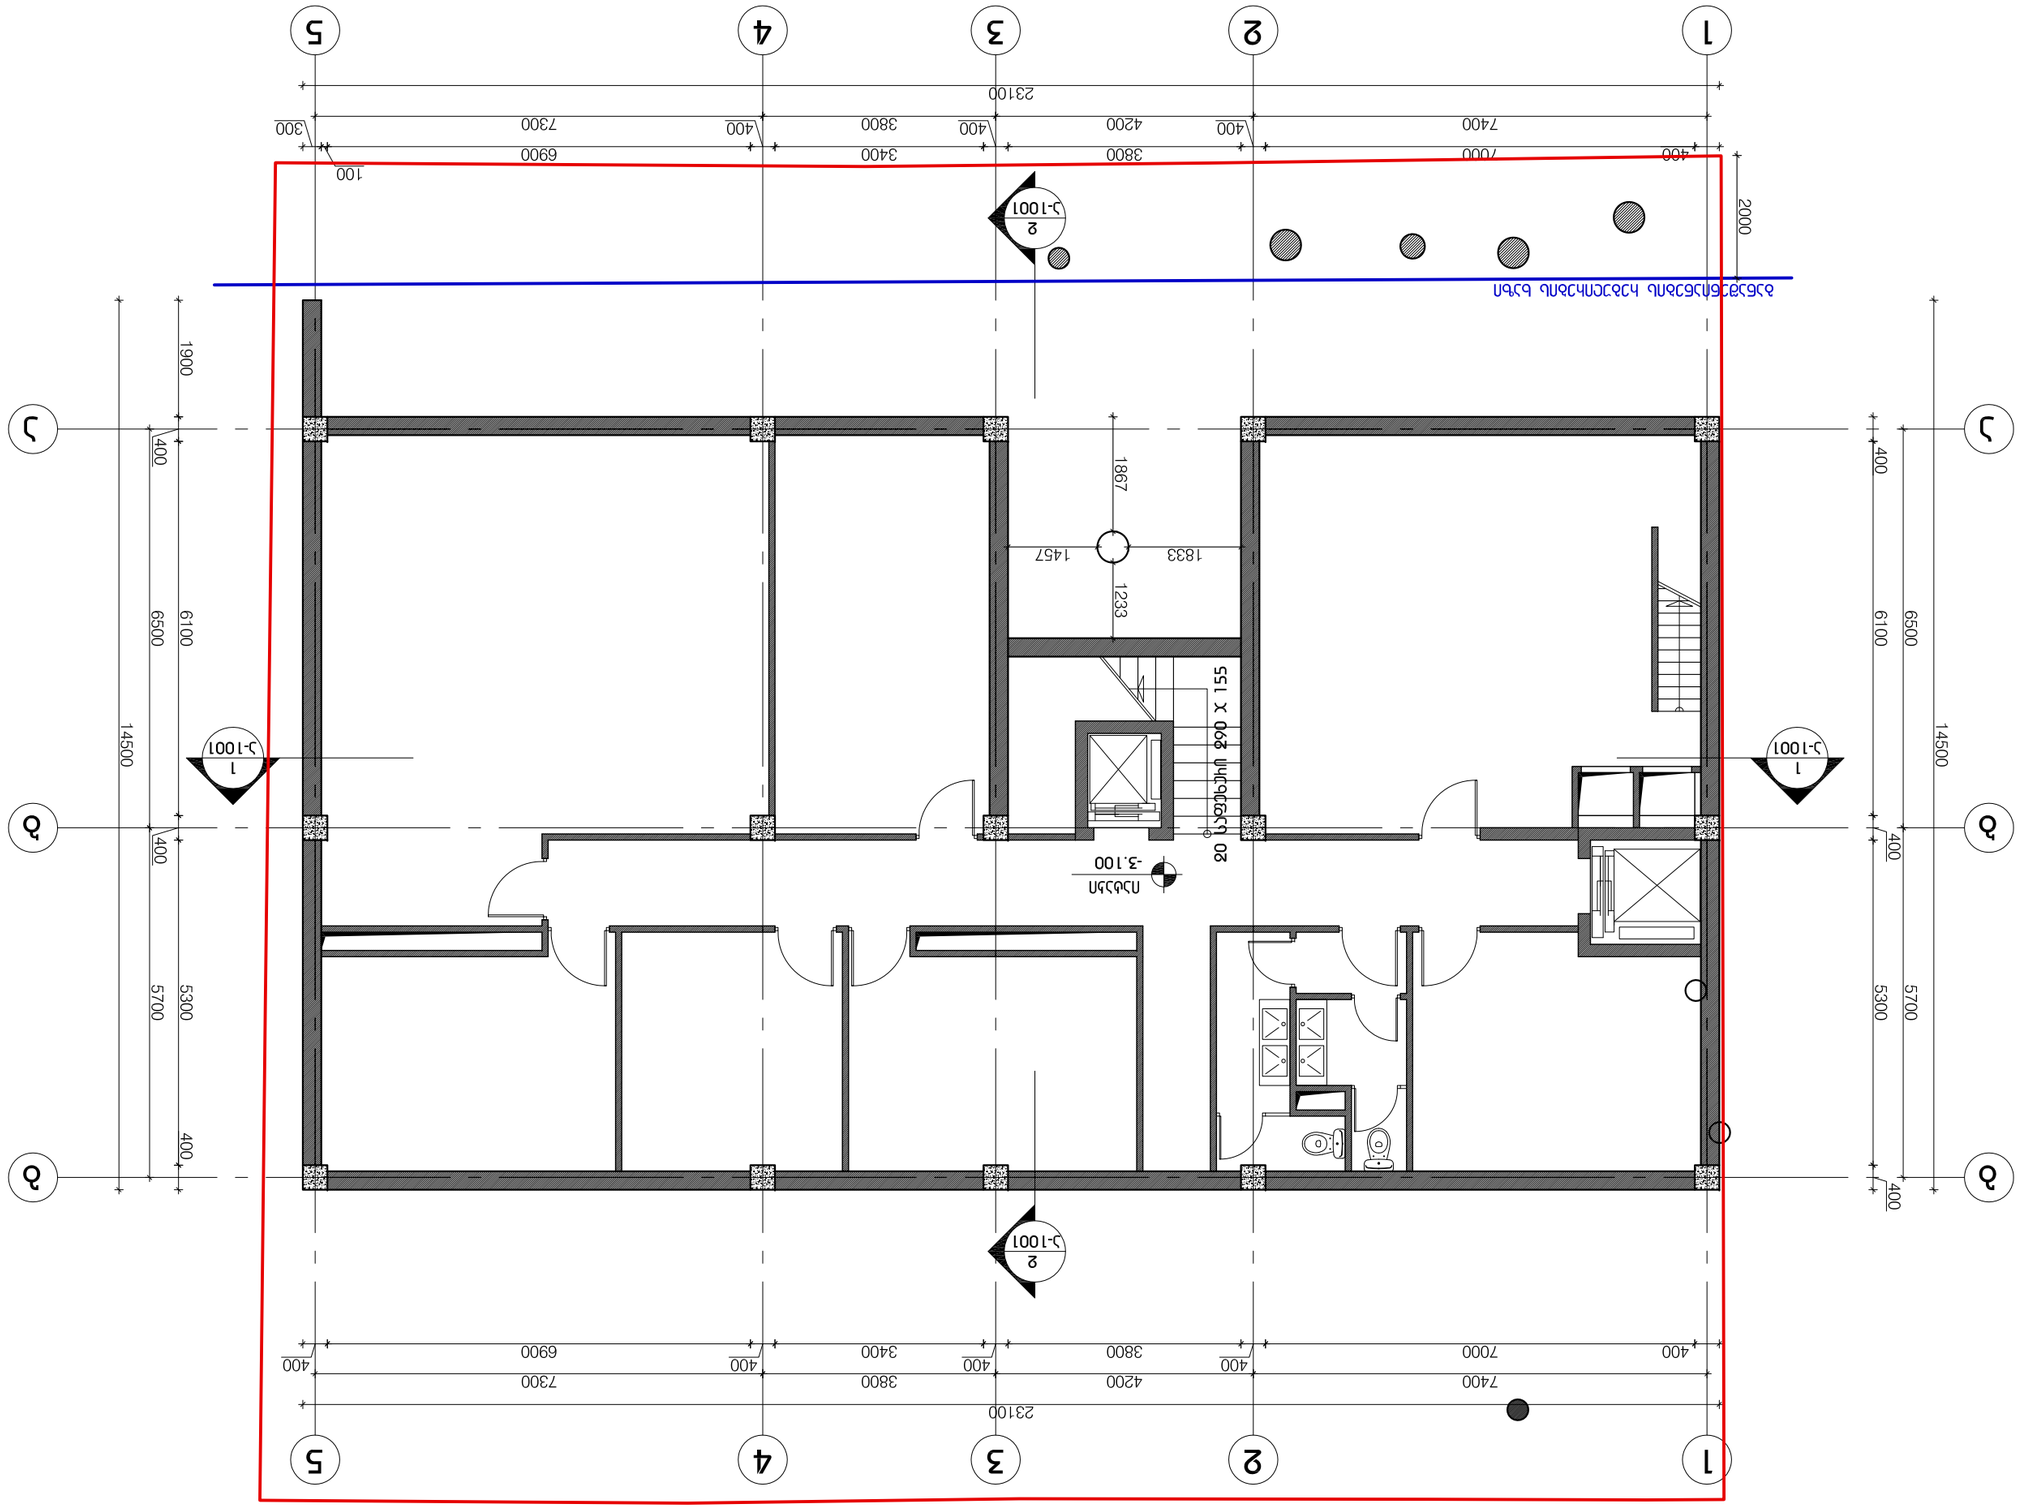






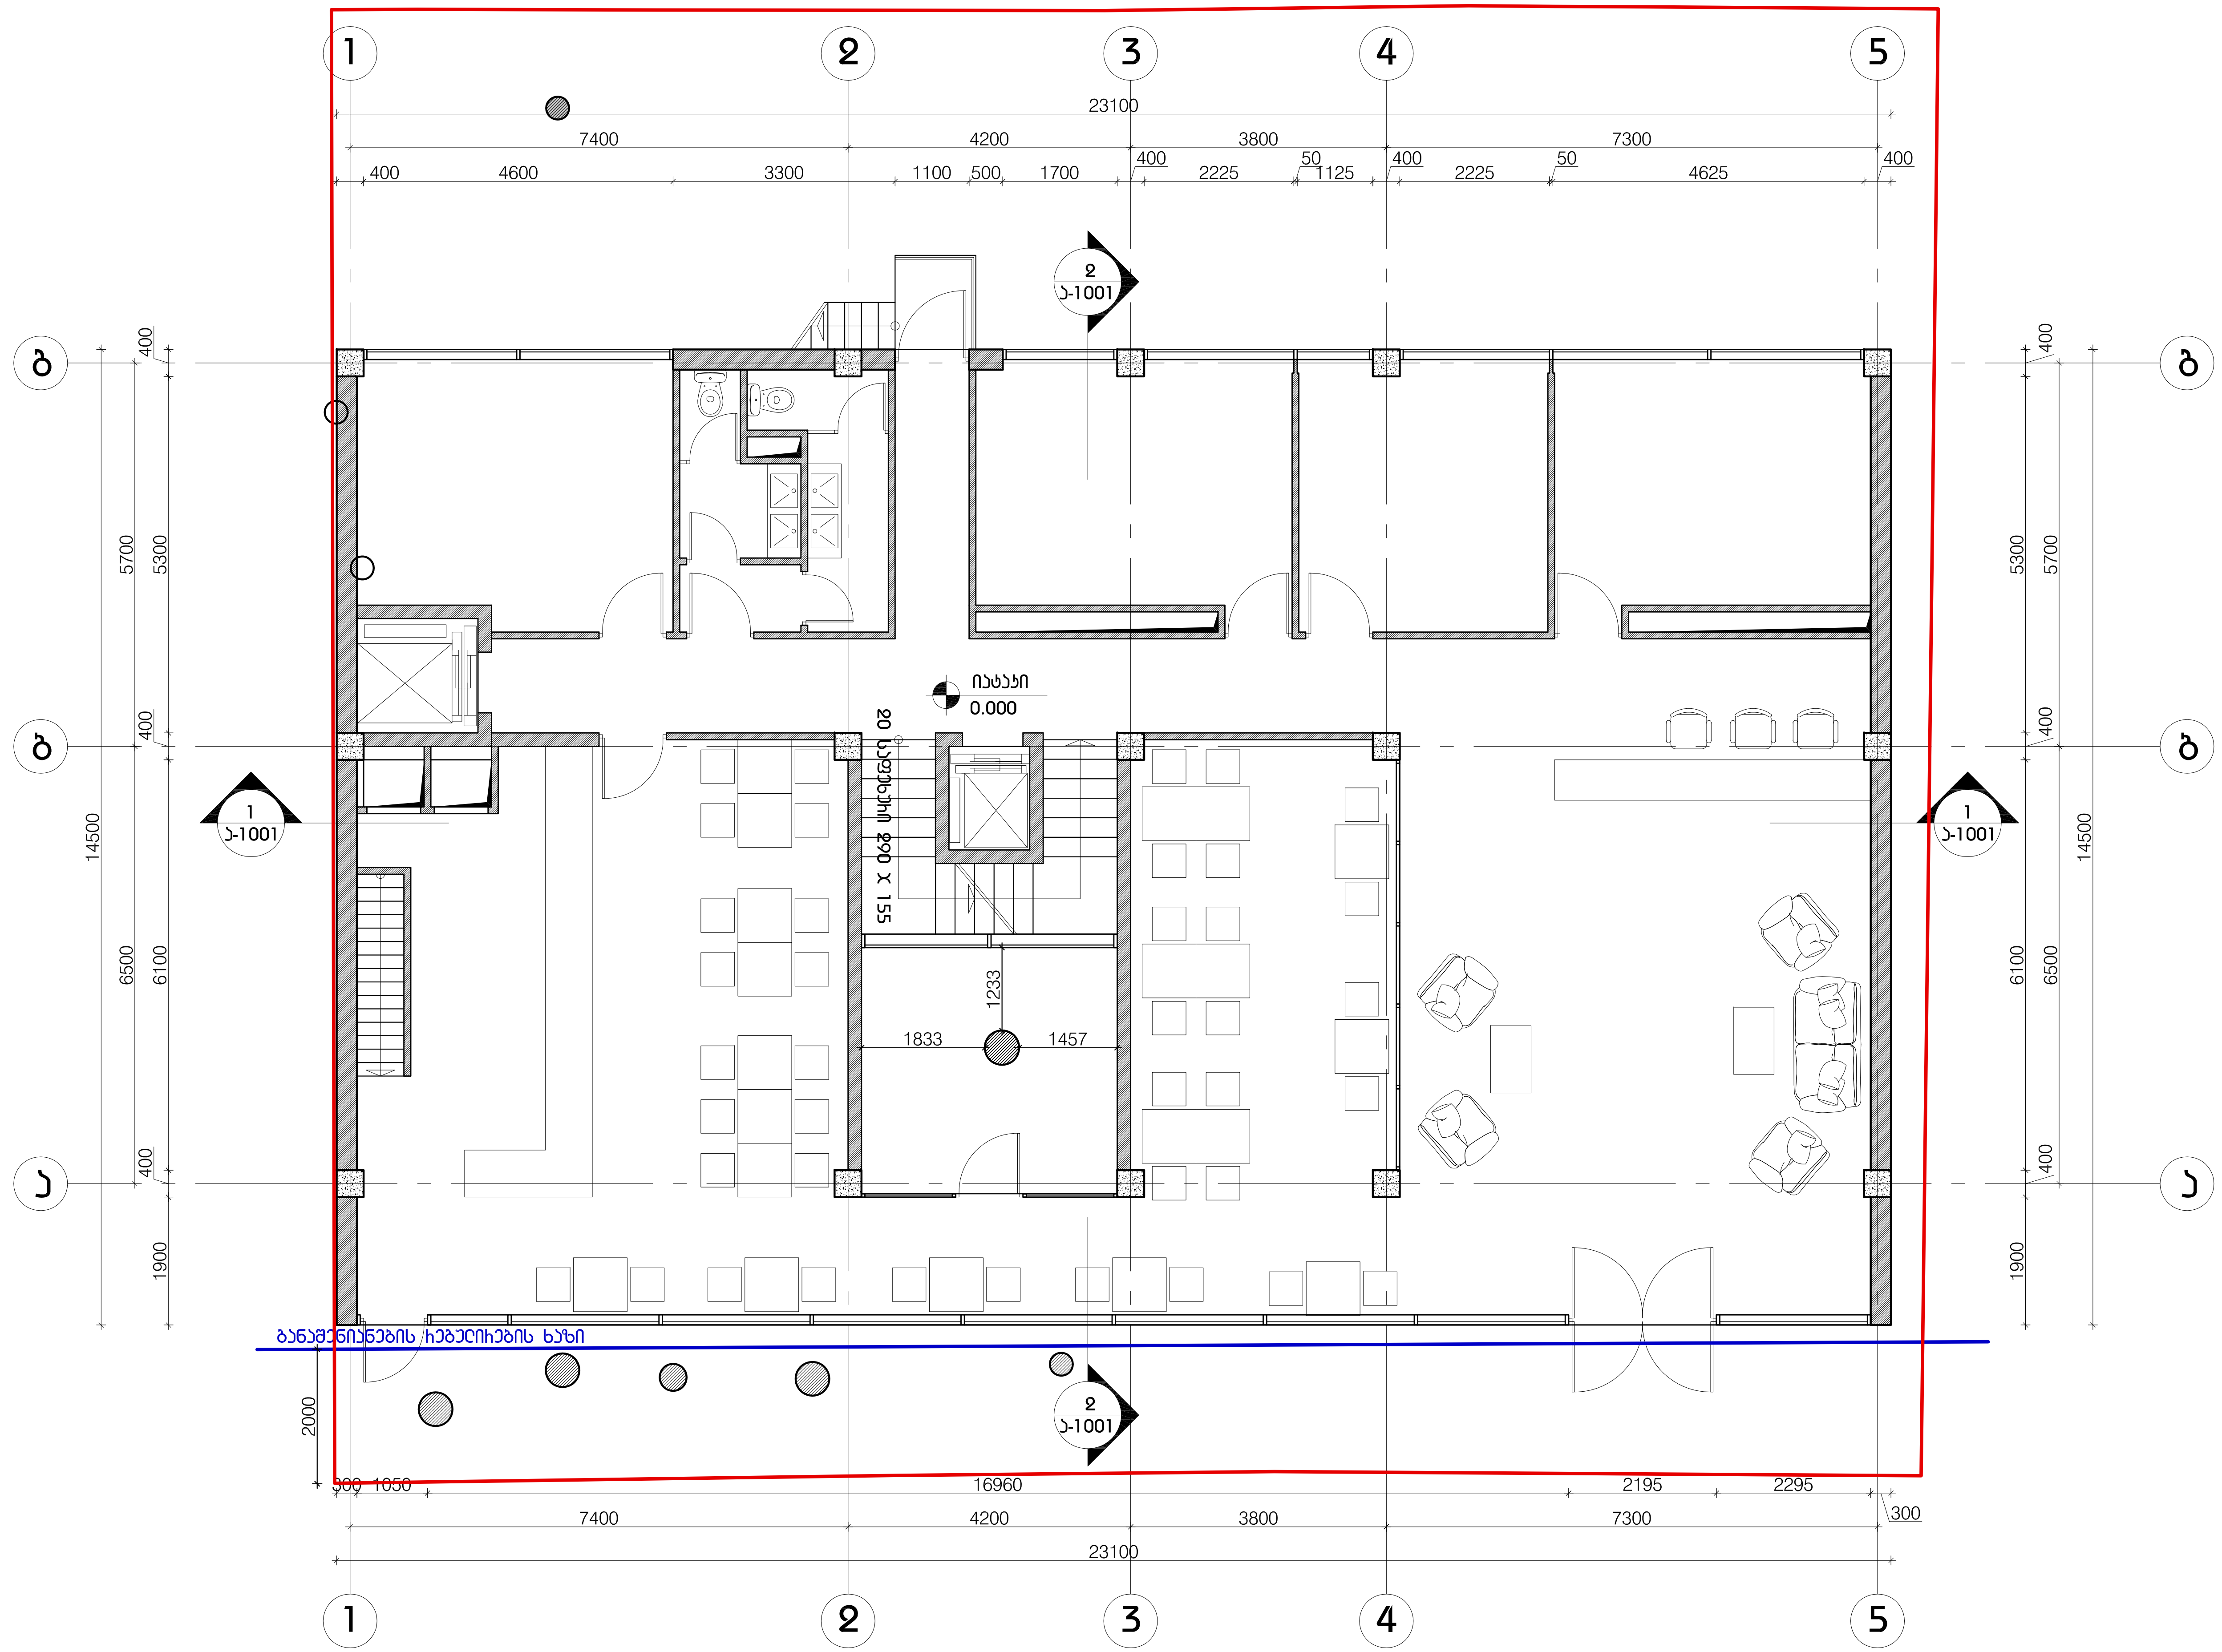

LABORATORY OF ARCHITECTURE #3

პროექტის დასახელება
სასტუმრო ხვამლის ქუჩაზე

ექსპლიკაცია

შენიშვნები და სიმბოლოები

ღერძის ხაზი

იატაკი +3.300 — ნიშნული

1 / ა-1300 — ჭრილის აღნიშვნა / ფურცლის ნომერი

პროექტის ფოტო

CYPARYS

ნახაზის დასახელება
მიწისპირა სართულის გეგმა

მასშტაბი	1:100
მთ.არქიტექტორი დ.შაფაქიძე	
არქიტექტორი ი.აბაშიძე	

თარიღი 2013.11.26

გვ.რაოდ.	გვერდი
000	000

ფურცელი

ა-101

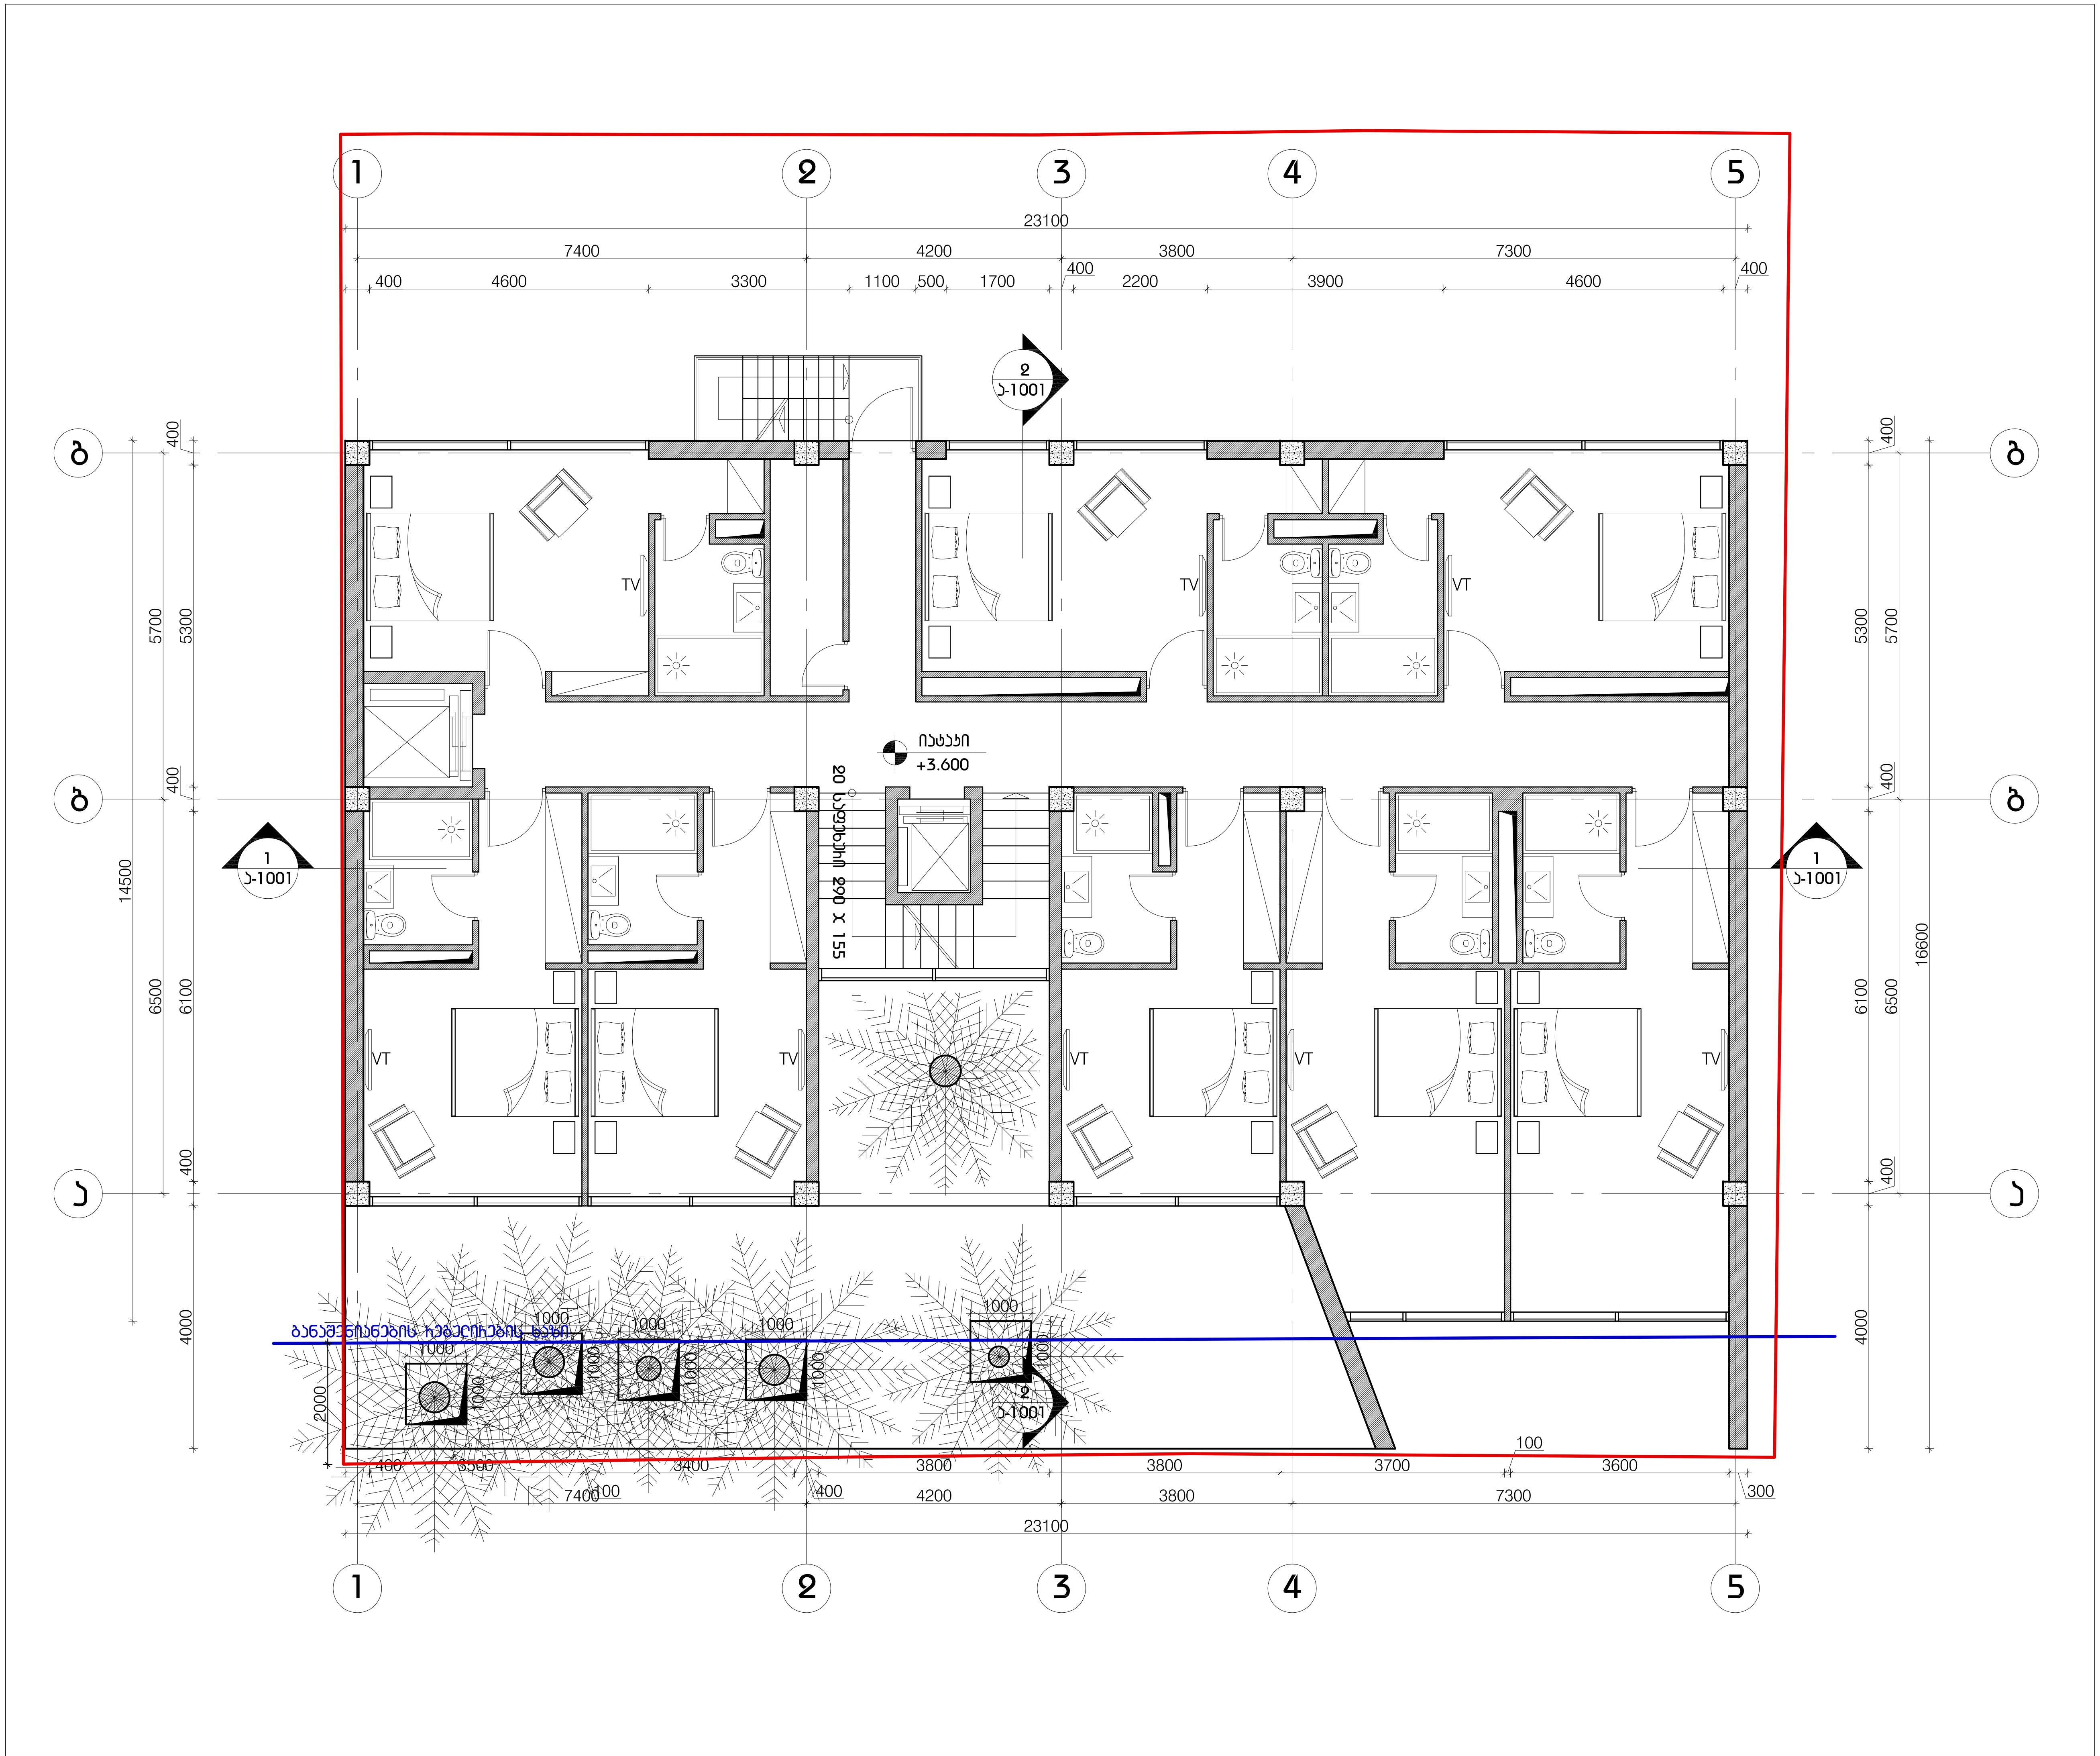

LABORATORY OF ARCHITECTURE #3

პროექტის დასახელება
სასტუმრო ხვამლის ქუჩაზე

ექსპლიკაცია

მინიშნებები და სიმბოლოები

ღერძის ხაზი

ნიშნული +3.300

ჭრილის აღნიშვნა ფურცლის ნომერი

პროექტის ლოგო

CYPARYS

ნახაზის დასახელება
+1 სართულის გეგმა

მასშტაბი	1:100
მთ.არქიტექტორი დ.მაფაქიძე	
არქიტექტორი ი.აბაშიძე	

თარიღი 2013.11.26		ფურცელი
გვ.რაოდ.	გვერდი	ა-102
000	000	

LABORATORY OF
ARCHITECTURE #3









































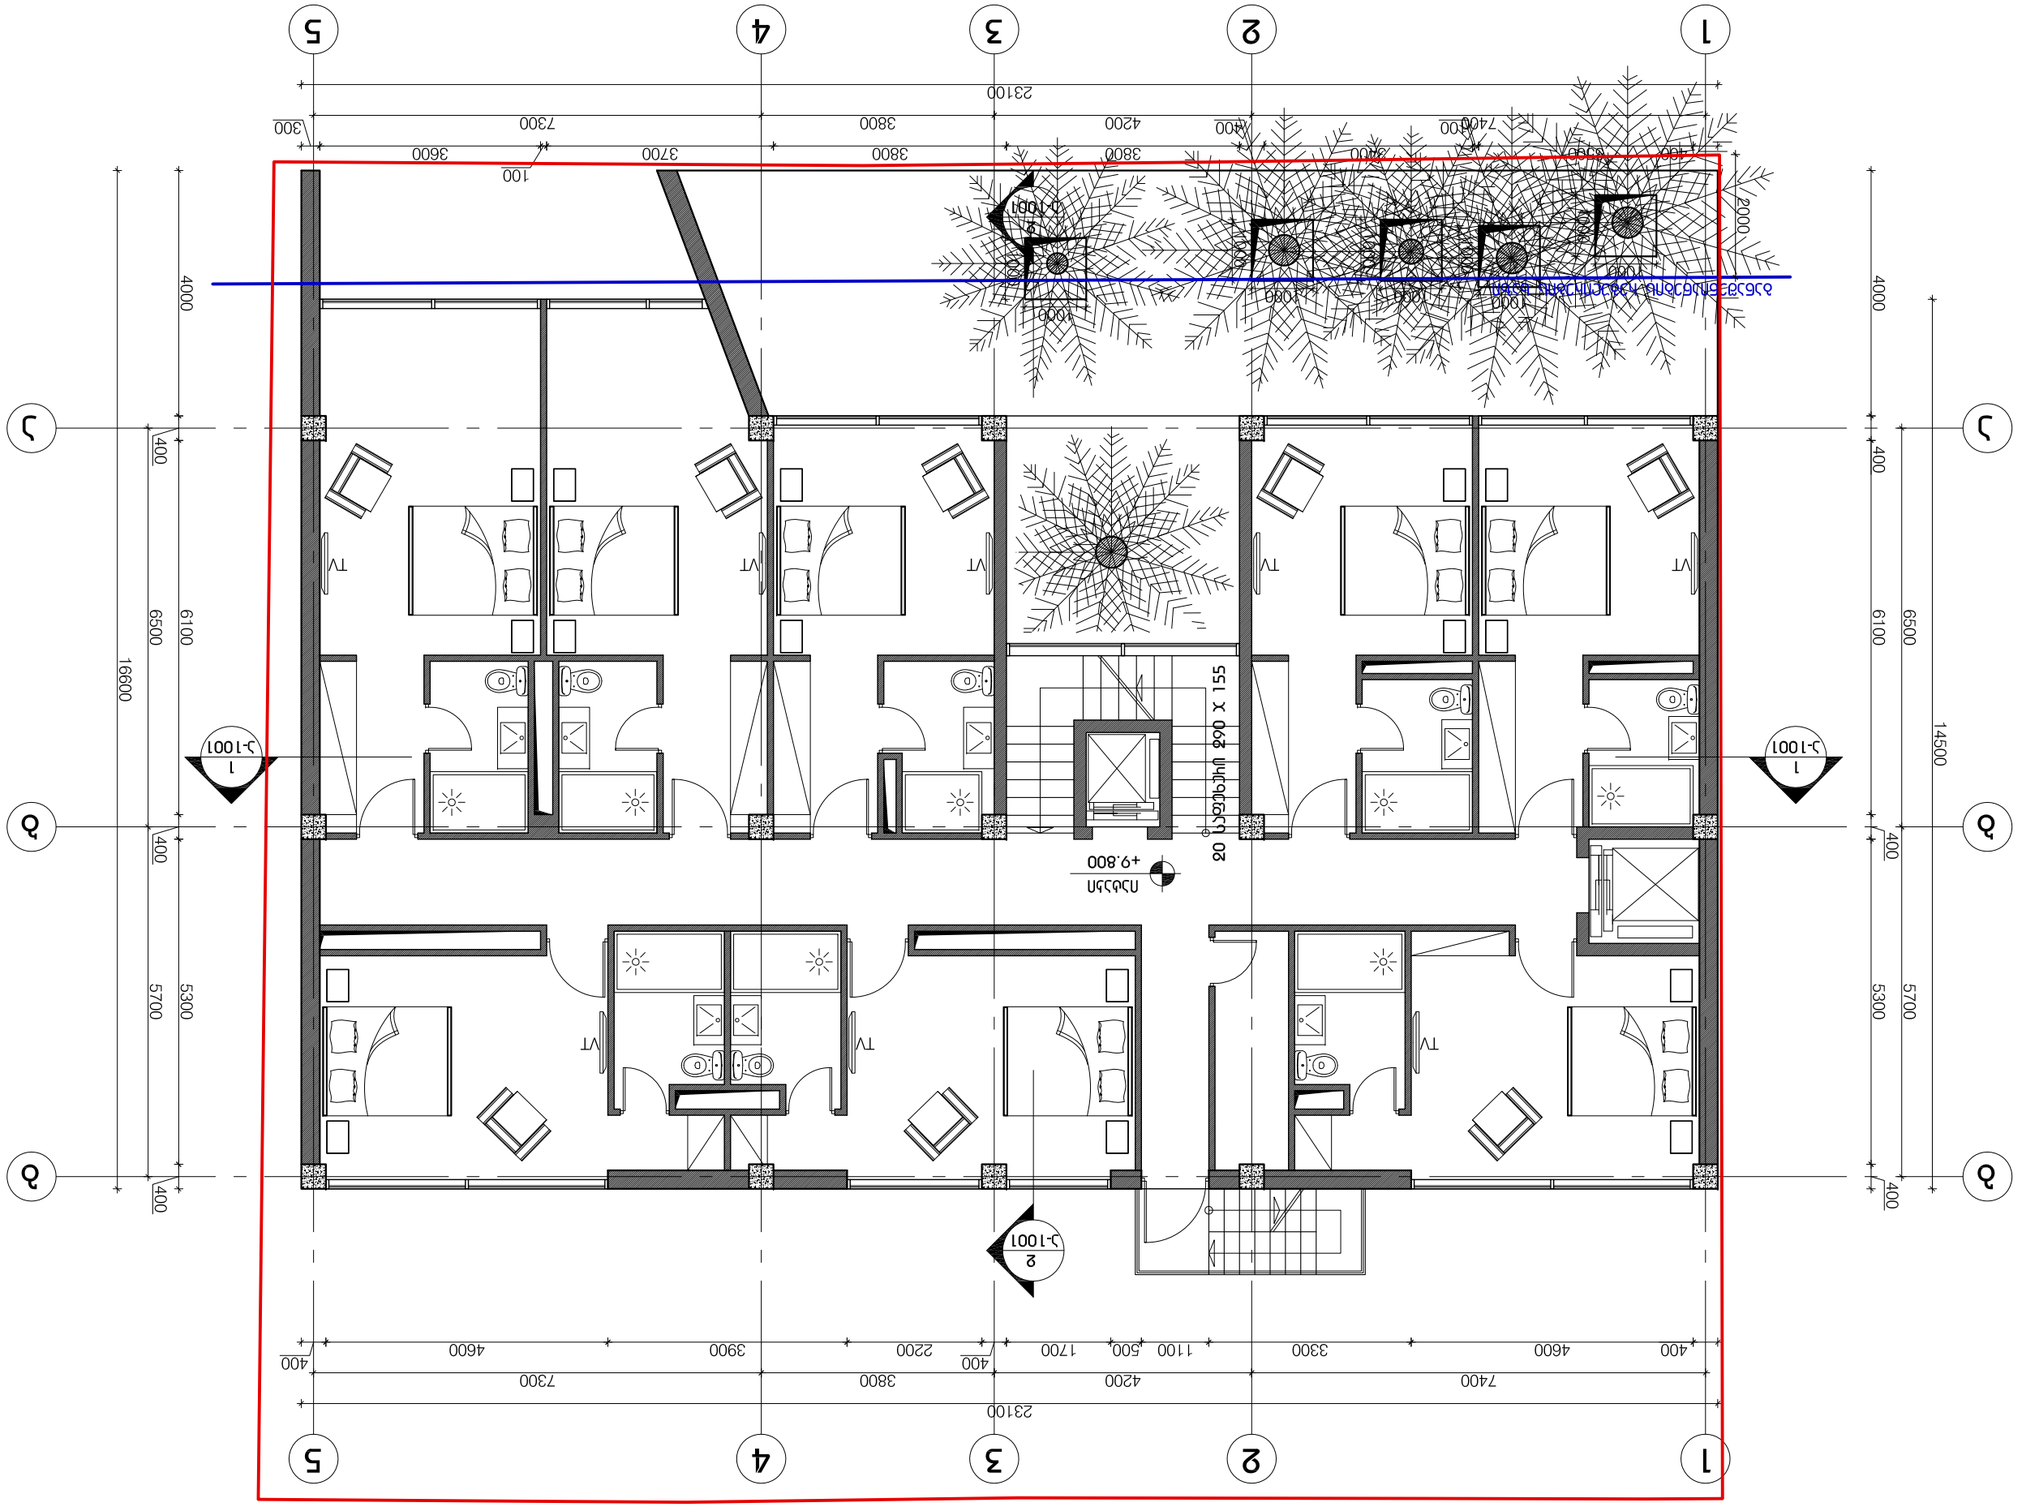
1
2
3
4
5
А
Б
23100
7400
4200
3800
7300
3600
3700
4600
3900
2200
1700
1100
500
3300
400
16600
6500
6100
5700
5300
14500
+9.800
+3.300
Ա-1001
Ա-1001
Ա-1001

LABORATORY OF
ARCHITECTURE #3
















LABORATORY OF
ARCHITECTURE #3

პროექტის დასახელება
სასტუმრო ხვამლის ქუჩაზე

ექსპლიკაცია

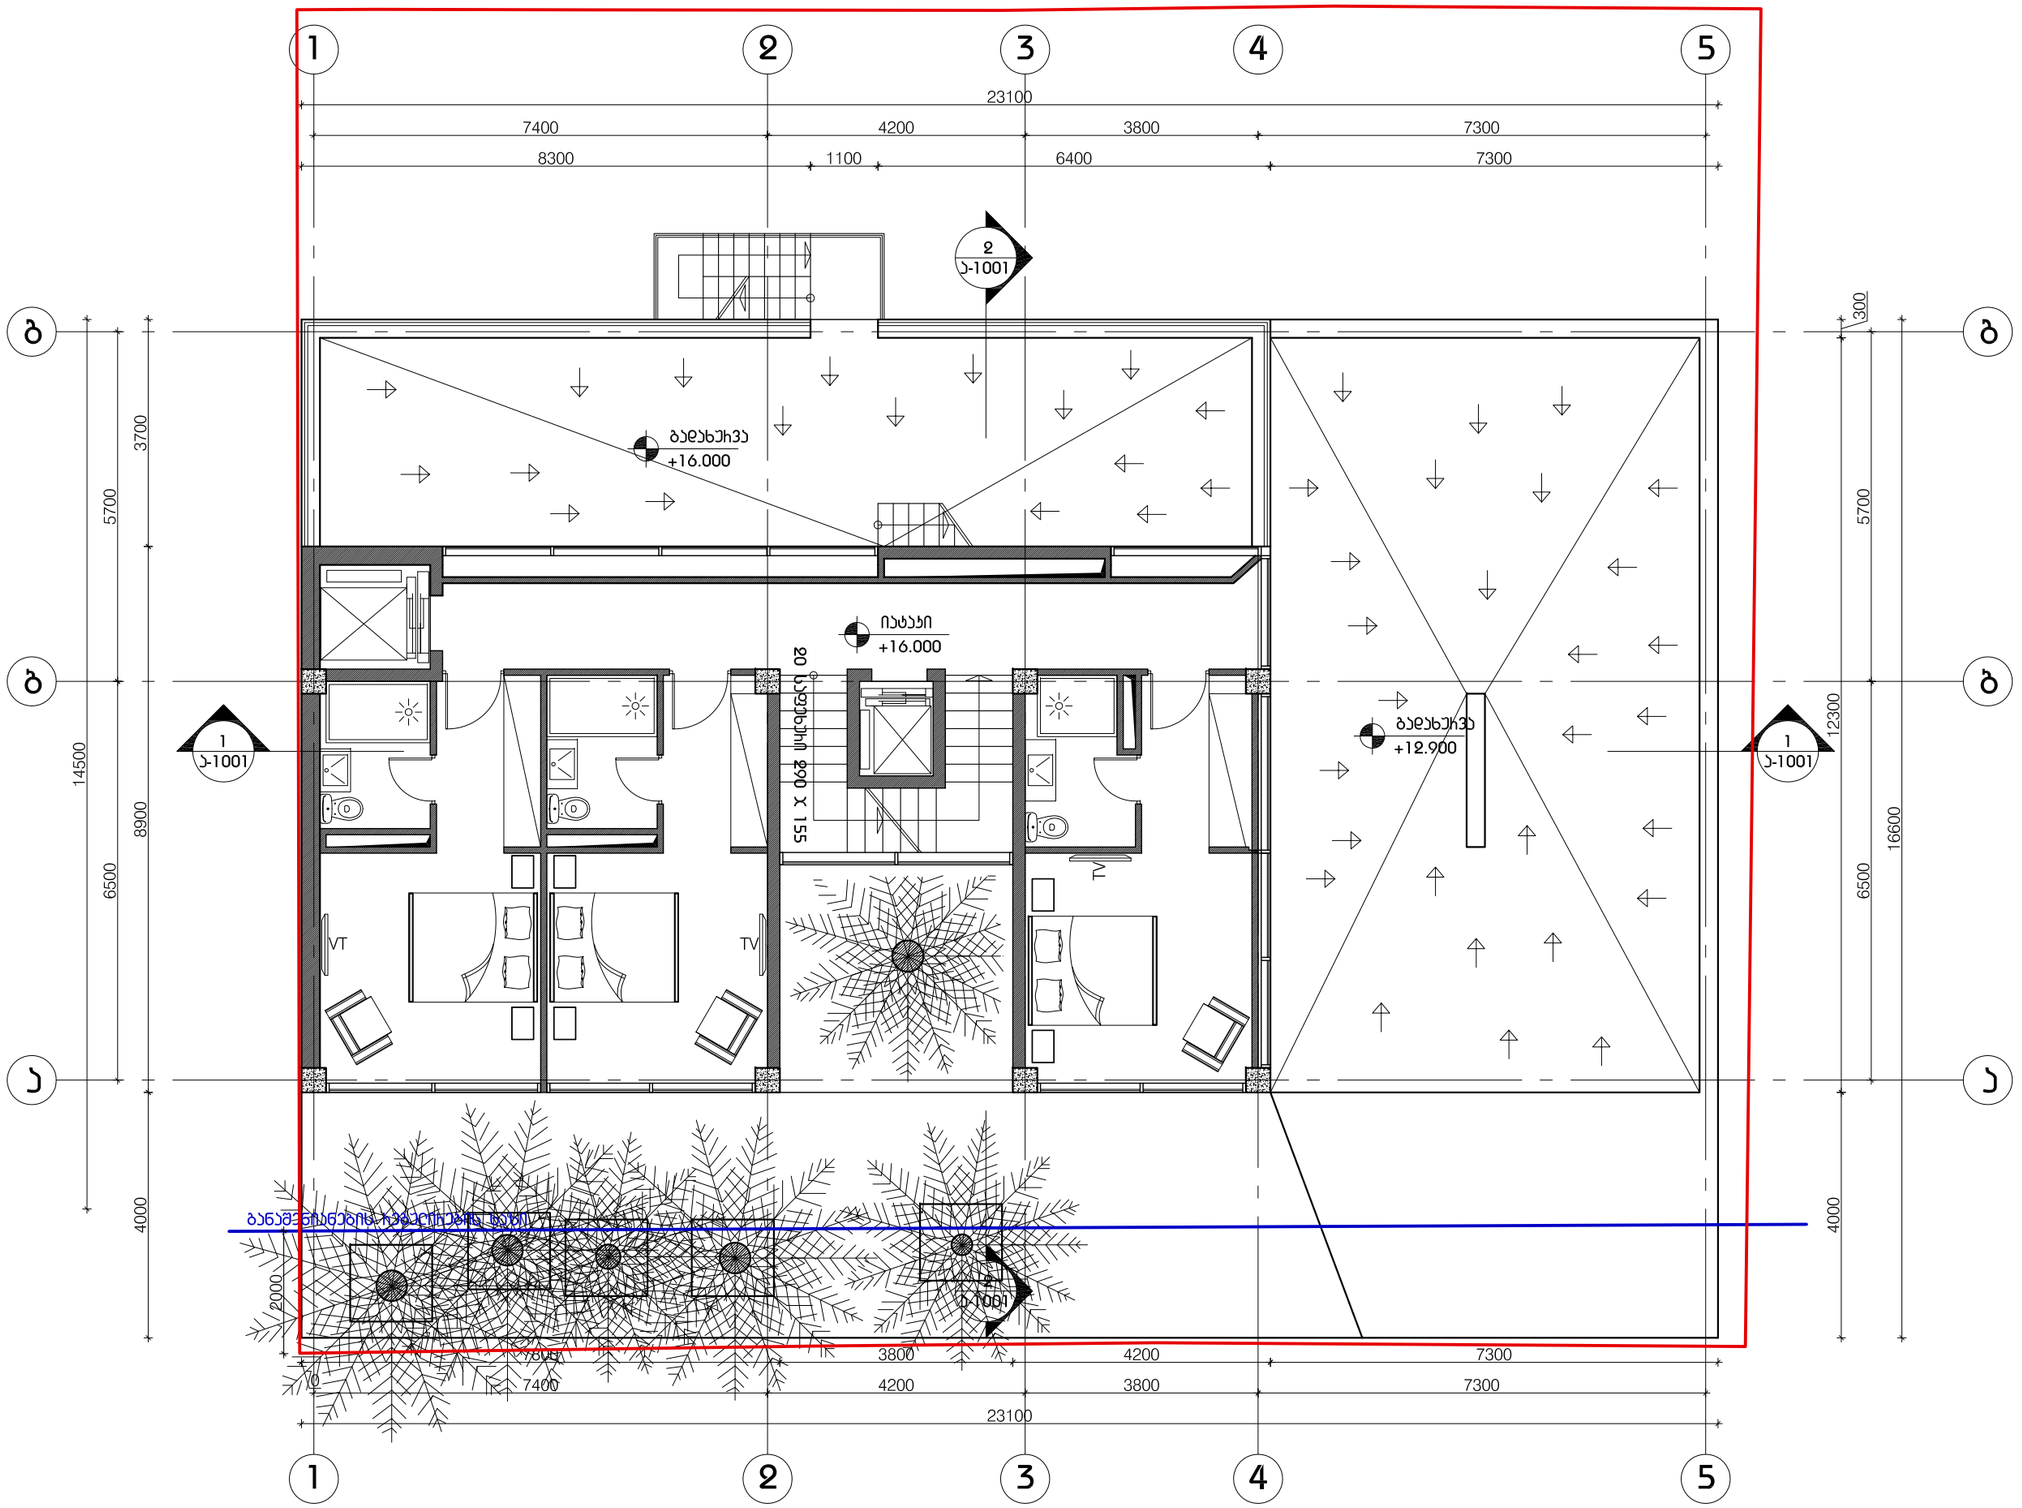

მონიშვნები და სიმბოლოები

1
ა
ღობის ხაზი

იატაკი
+3.300
ნიშნული

1
ა-1300
ჭრილის აღნიშვნა
ფურცლის ნომერი

პროექტის ფოტო

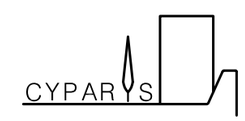

ნახაზის დასახელება
+5 სართულის გეგმა

მასშტაბი	1:100
მთ.არქიტექტორი	ე.მაფაქიძე
არქიტექტორი	ი.აბაშიძე

თარიღი 2013.11.26

ფურცელი

ა-106

გვ.რაოდ.	გვეხდი
000	000

LABORATORY OF
ARCHITECTURE #3






































