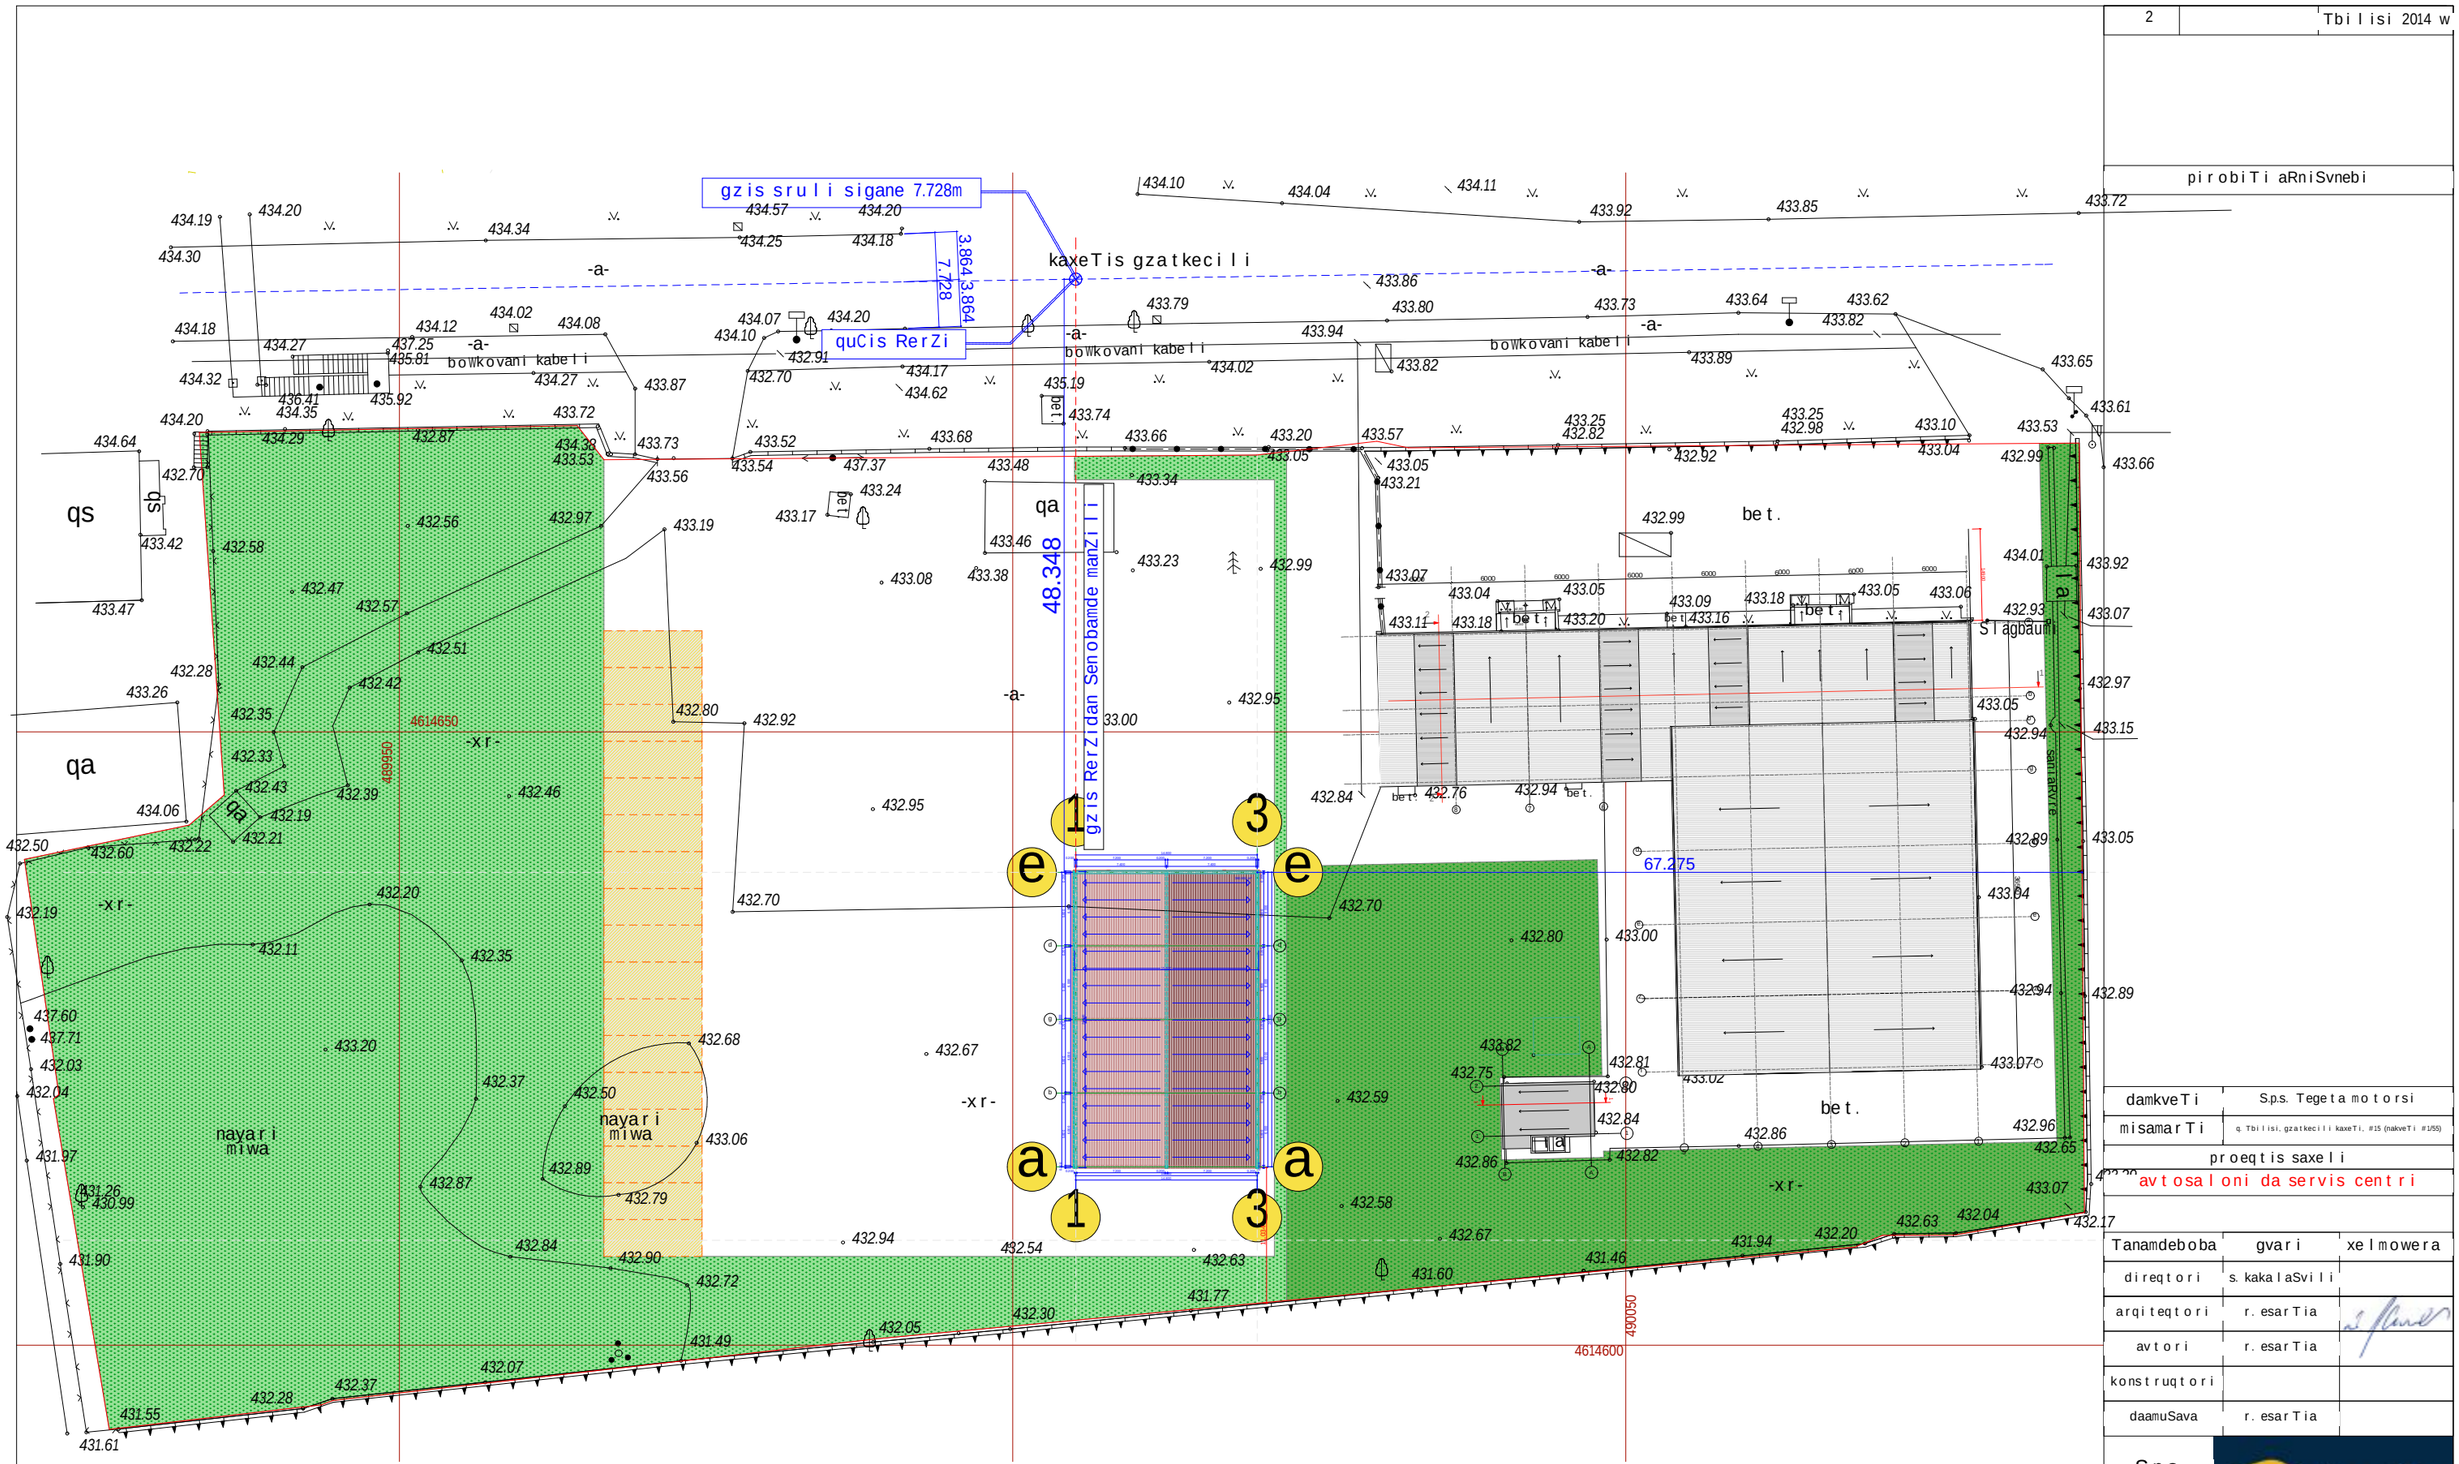

2		Tbilisi 2014 w
	pirobiTi aRniSvnebi	
damkveTi	S.p.s. Tegeta motorsi	
misamarTi	q. Tbilisi, gzatkecili kaxeTi, #15 (nakveTi #1/55)	
proeqtis saxeli	avtosaloni da servis centri	
Tanamdeboba	gvari	xelmowera
direqtori	s. kakalaSvili	
arqiteqtori	r. esarTia	
avtori	r. esarTia	
konstruqtori		
daamuSava	r. esarTia	
S.p.s. gravita	Gravita construction	
masStabi 1:500	simaRlis ganmsazRvreli sqema	
stadia	furclis #	furclebi
m.p.		

maqsimaluri simaRlis ganmsazRvreli sqema

mocemuli fasadidan quCis RerZamde aris 48.348mm
48.348mm / 0.4 = 24.174mm

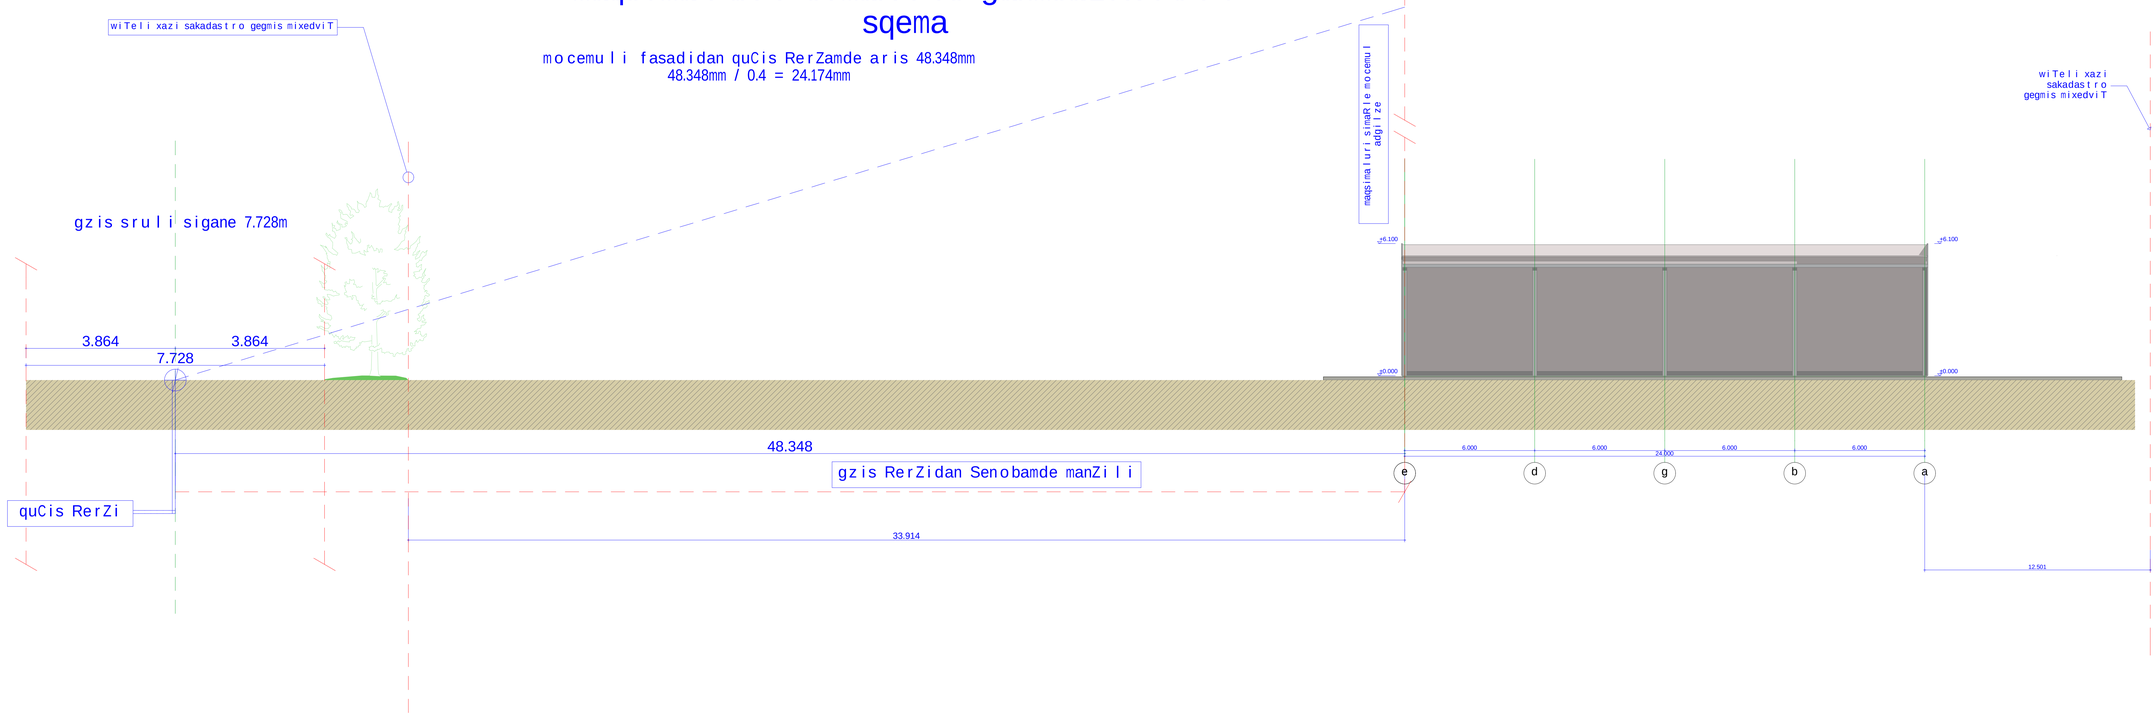

2		Tbilisi 2014 w
pirobiTi aRniSvnebi		
dankveTi	Sps. Tegeta motorsi	
misamarTi	g. Tbilisi, gaxtexili kaxeTi, #25 (kaxeTi #25)	
proeqtis saxeli		
avtosaloni da servis centri		
Tanandeboba	gvari	xelmowera
direqtori	s. kakalaSvili	
arqiteqtori	r. esarTia	
avtori	r. esarTia	
konstruqtori		
daamuSava	r. esarTia	
S.p.s. gravita	Gravita construction	
masStabi	simaRlis ganmsazRvreli sqema	
1:100		
stadia	furclis #	furclebi
n.p.		