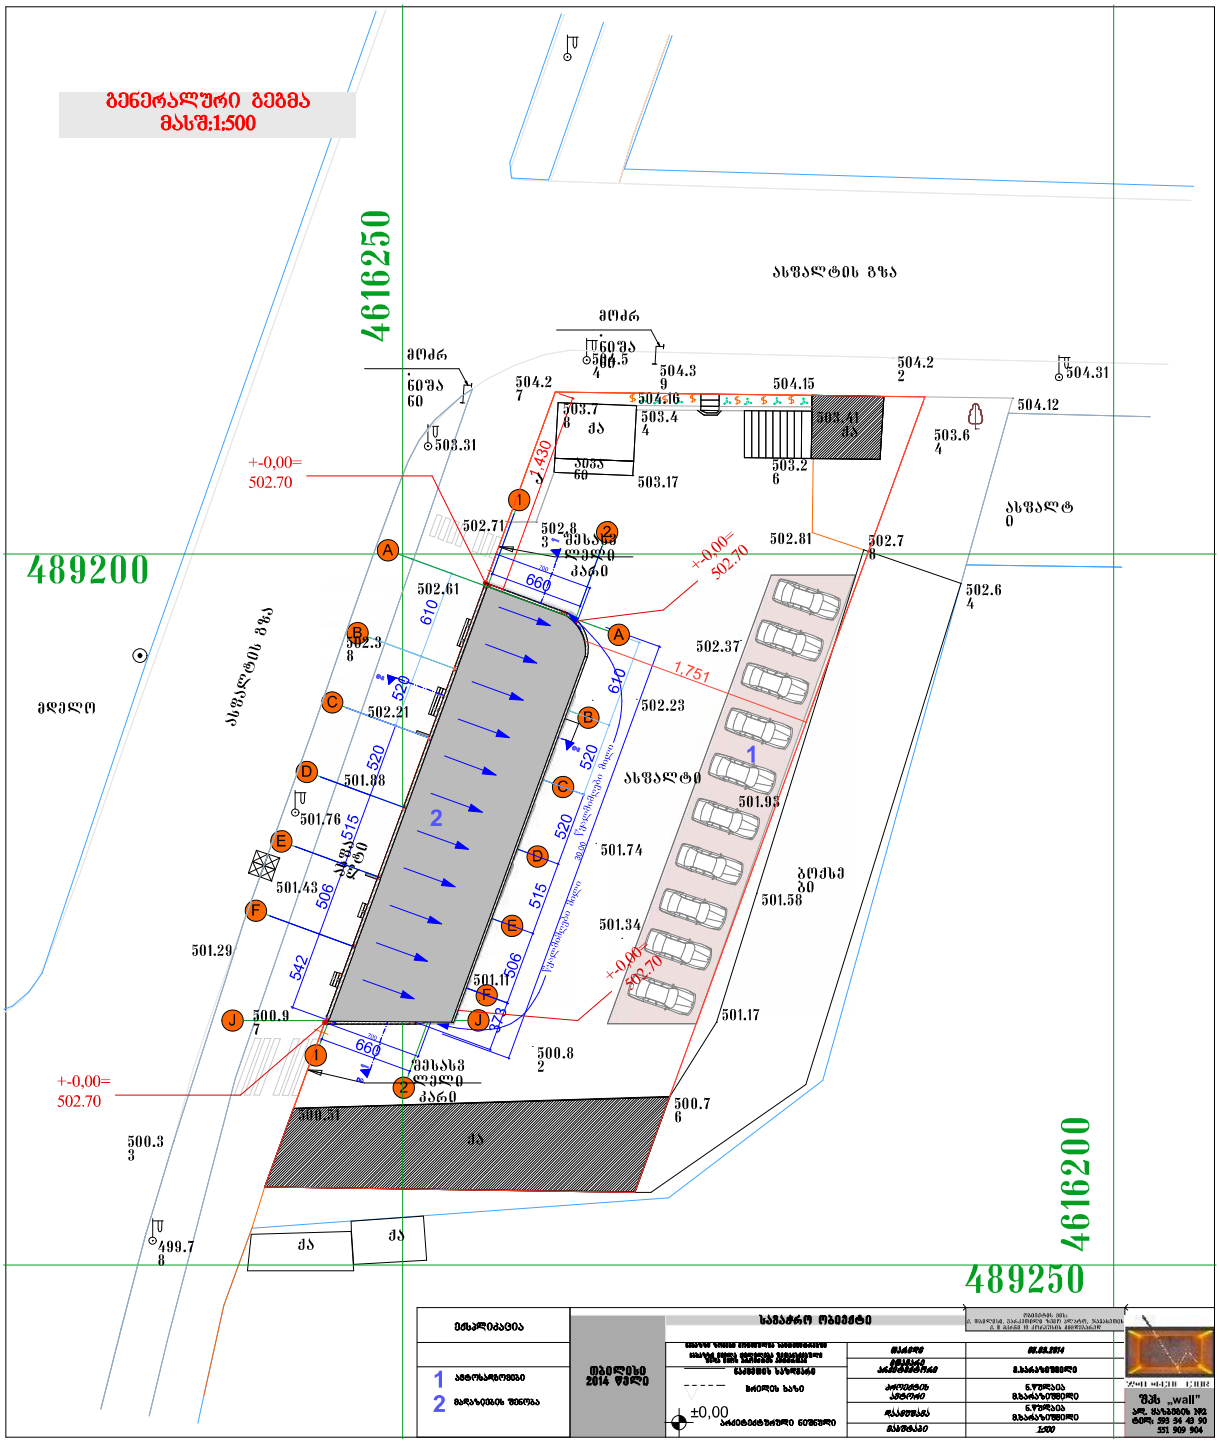
გენერალური გეგმა
მასშ:1:500
4616250
489200
4616200
489250
ასფალტის გზა
მოძრ
ქვაფენილი
ქა
ბეტონი
+-0,00=
502.70
1.430
1.751
660
610
520
515
506
542
573
ასფალტ
ბეტონ
ბოძს
ბ0
ტროტუარი
მწვანე
ნარგავები
ტერიტორია
ტერიტორიის
მოსაზღვრე
ხაზი
ტროტუარის
ბორდიური
ქვა
ბეტონის
ბორდიური
ქვის
ბორდიური
ტროტუარის
ბორდიური
ტროტუარის
ბორდიური
ტროტუარ