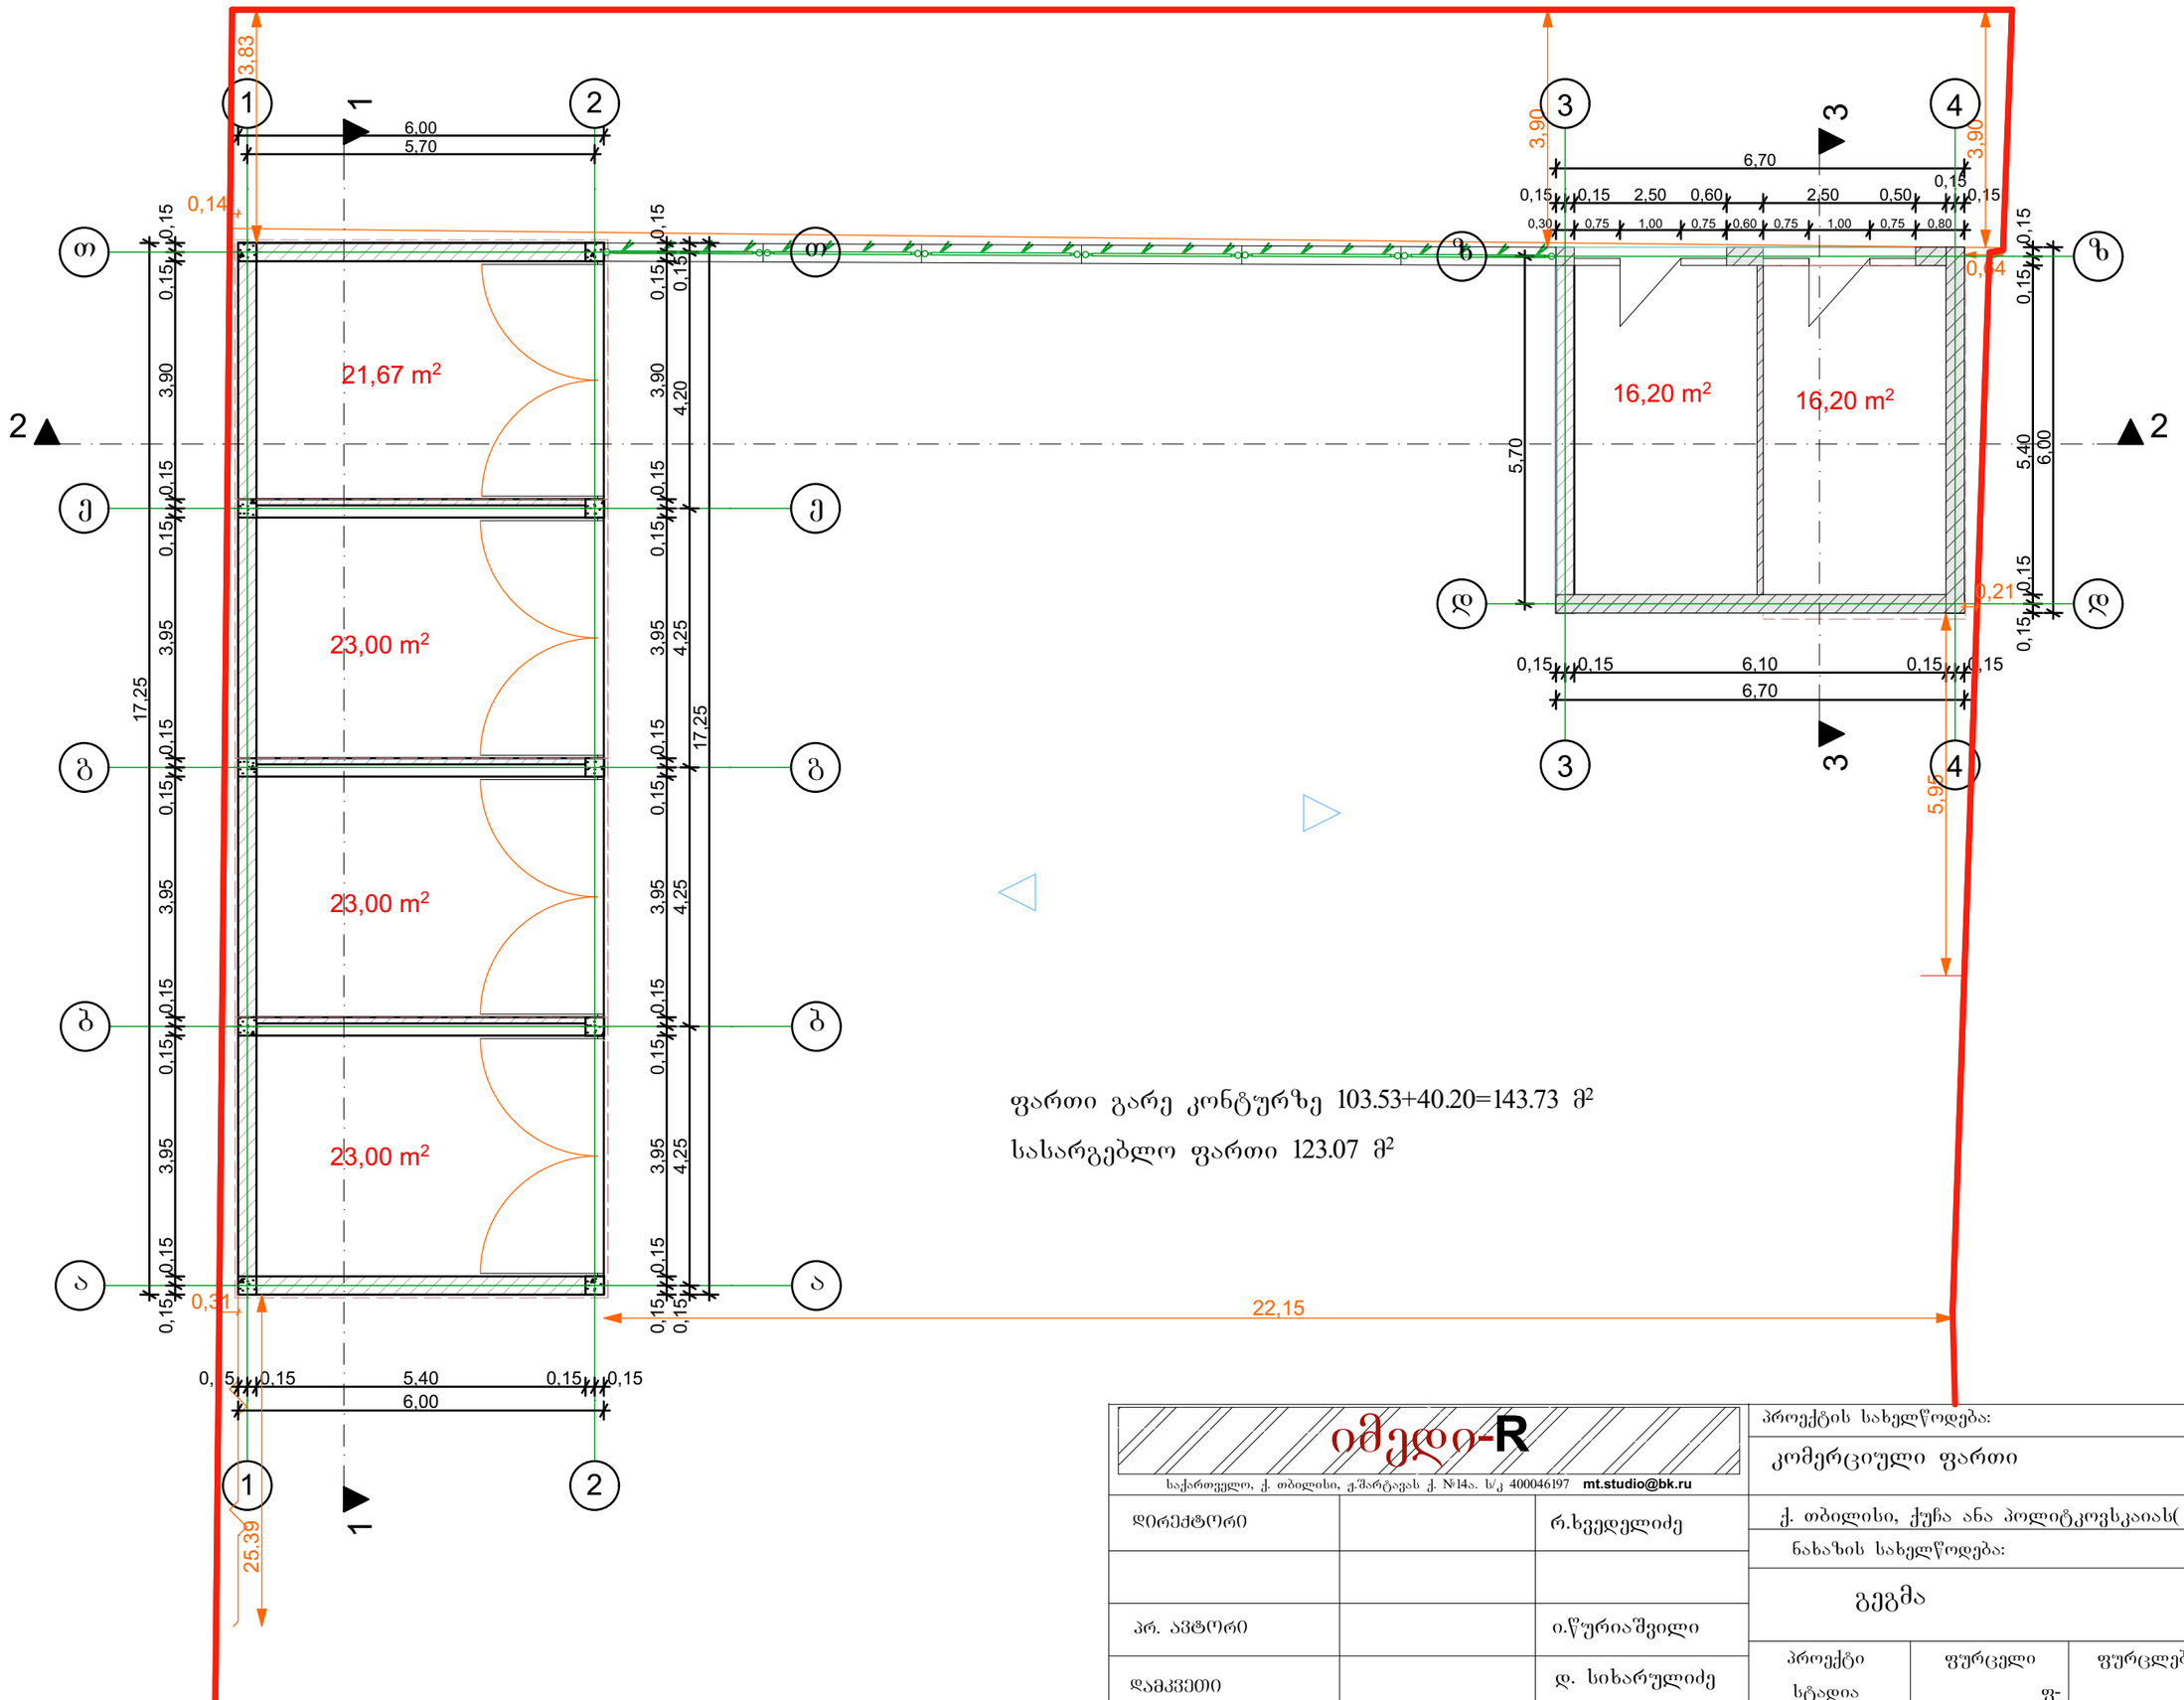

ფართი გარე კონტურზე 103.53+40.20=143.73 მ²

სასარგებლო ფართი 123.07 მ²

იმედი-R

საქართველო, ქ. თბილისი, ჭ.შარტავას ქ. №14ა. ს/კ 400046197 mt.studio@bk.ru

დირექტორი		რ.ხვედელიძე
პრ. ავტორი		ი.წურიაშვილი
დამკვეთი		დ. სიხარულიძე

პროექტის სახელწოდება:

კომერციული ფართი

ქ. თბილისი, ქუჩა ანა პოლიტკოვსკაიას(ყოფ. ჯიქიას) №4

ნახაზის სახელწოდება:

გეგმა

მასშტაბი 1:100

პროექტი	ფურცელი	ფურცლები	თარიღი
სტადია	ფ-	ფ-	2014 წ.

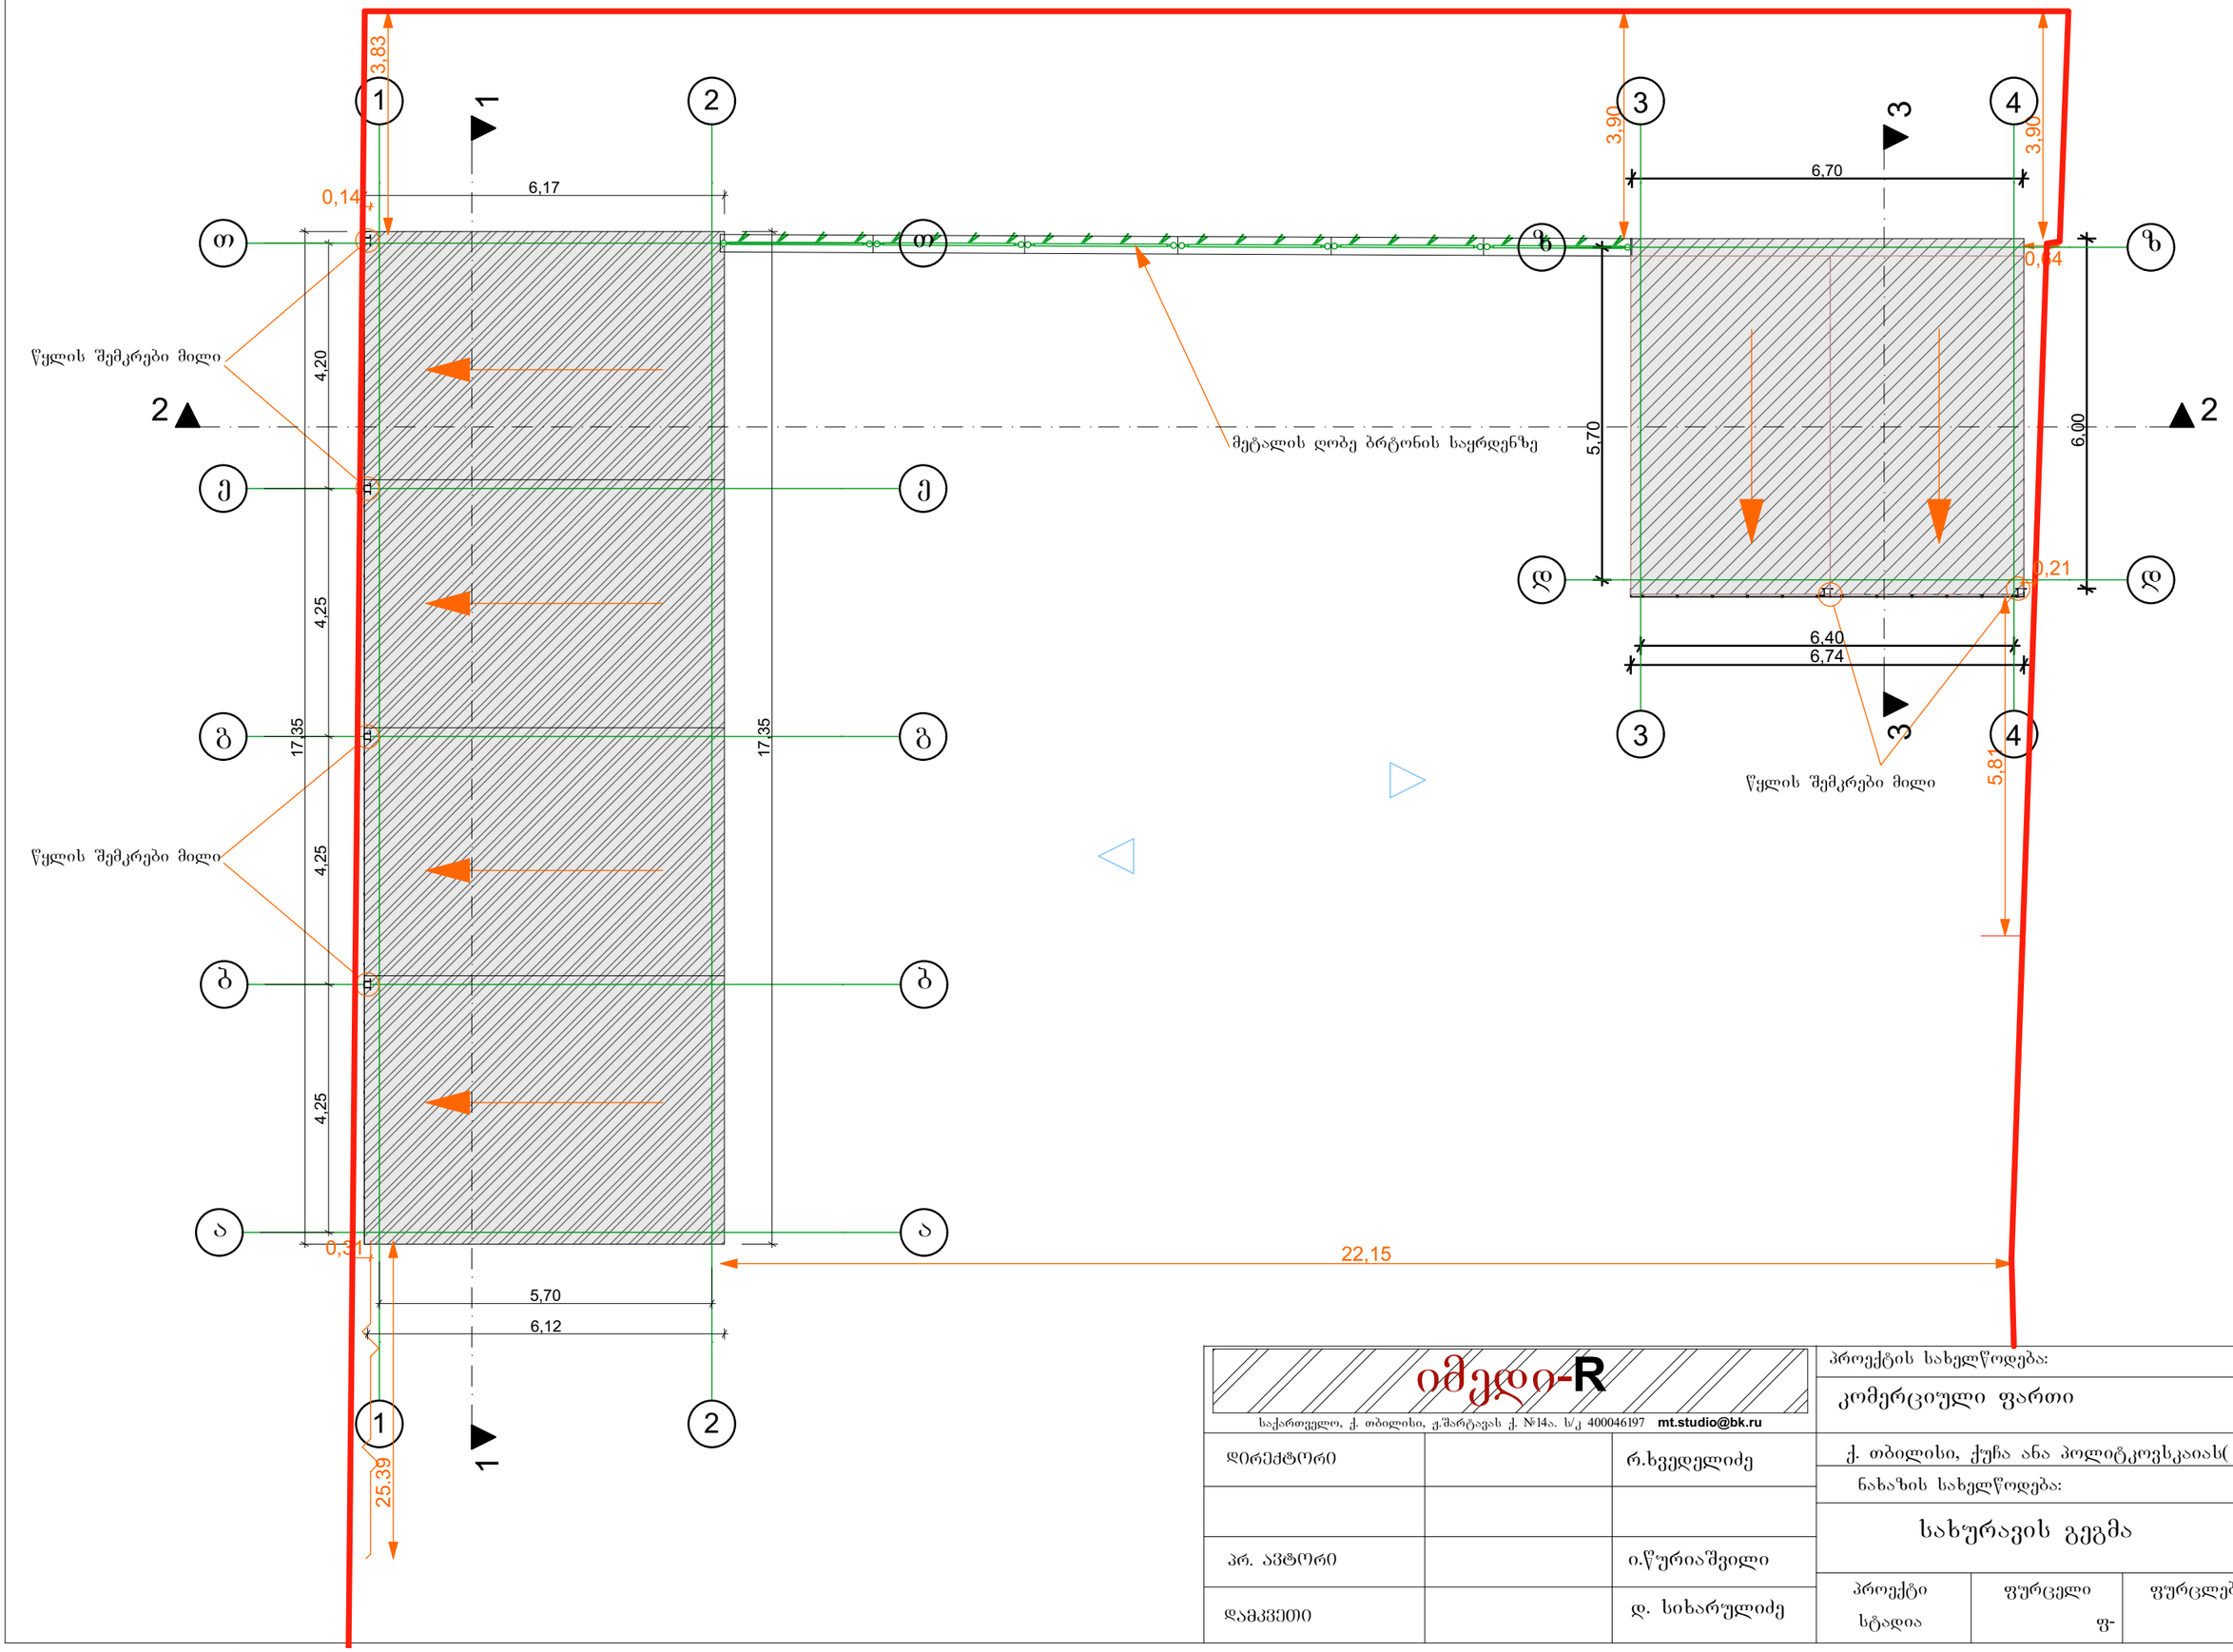

იმედი-R საქართველო, ქ. თბილისი, ჯ.შარტავას ქ. №14ა. ს/კ 400046197 mt.studio@bk.ru		
დირექტორი		რ.ხვედელიძე
პრ. ავტორი		ი.წურიაშვილი
დამკვეთი		დ. სიხარულიძე

პროექტის სახელწოდება:			
კომერციული ფართი			
ქ. თბილისი, ქუჩა ანა პოლიტკოვსკაიას(ყოფ. ჯიქიას) №4			
ნახაზის სახელწოდება:			
სახურავის გეგმა			მასშტაბი 1:100
პროექტი სტადია	ფურცელი ფ-	ფურცლები ფ-	თარიღი 2014 წ.