ჭრილი1-1

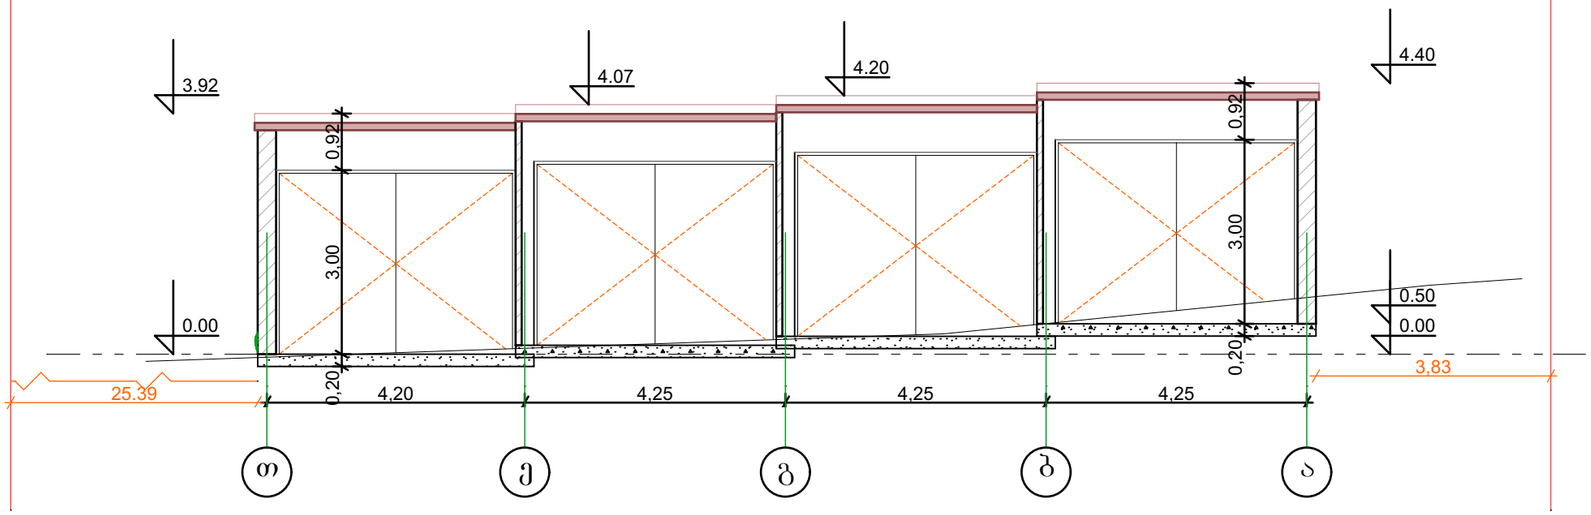

სასარგებლო ფართი 123.07 მ²

იმედი-R საქართველო, ქ. თბილისი, ჯ.შარტავას ქ. №14ა. ს/კ 400046197 mt.studio@bk.ru		
დირექტორი		რ.ხვედელიძე
პრ. ავტორი		ი.წურიაშვილი
დამკვეთი		დ. სიხარულიძე

პროექტის სახელწოდება:

კომერციული ფართი

ქ. თბილისი, ქუჩა ანა პოლიტკოვსკაიას(ყოფ. ჯიქიას) №4

ნახაზის სახელწოდება:

ჭრილი1-1

მასშტაბი 1:100

პროექტი სტადია	ფურცელი ფ-	ფურცლები ფ-	თარიღი 2014 წ.

ჭრილი 2-2

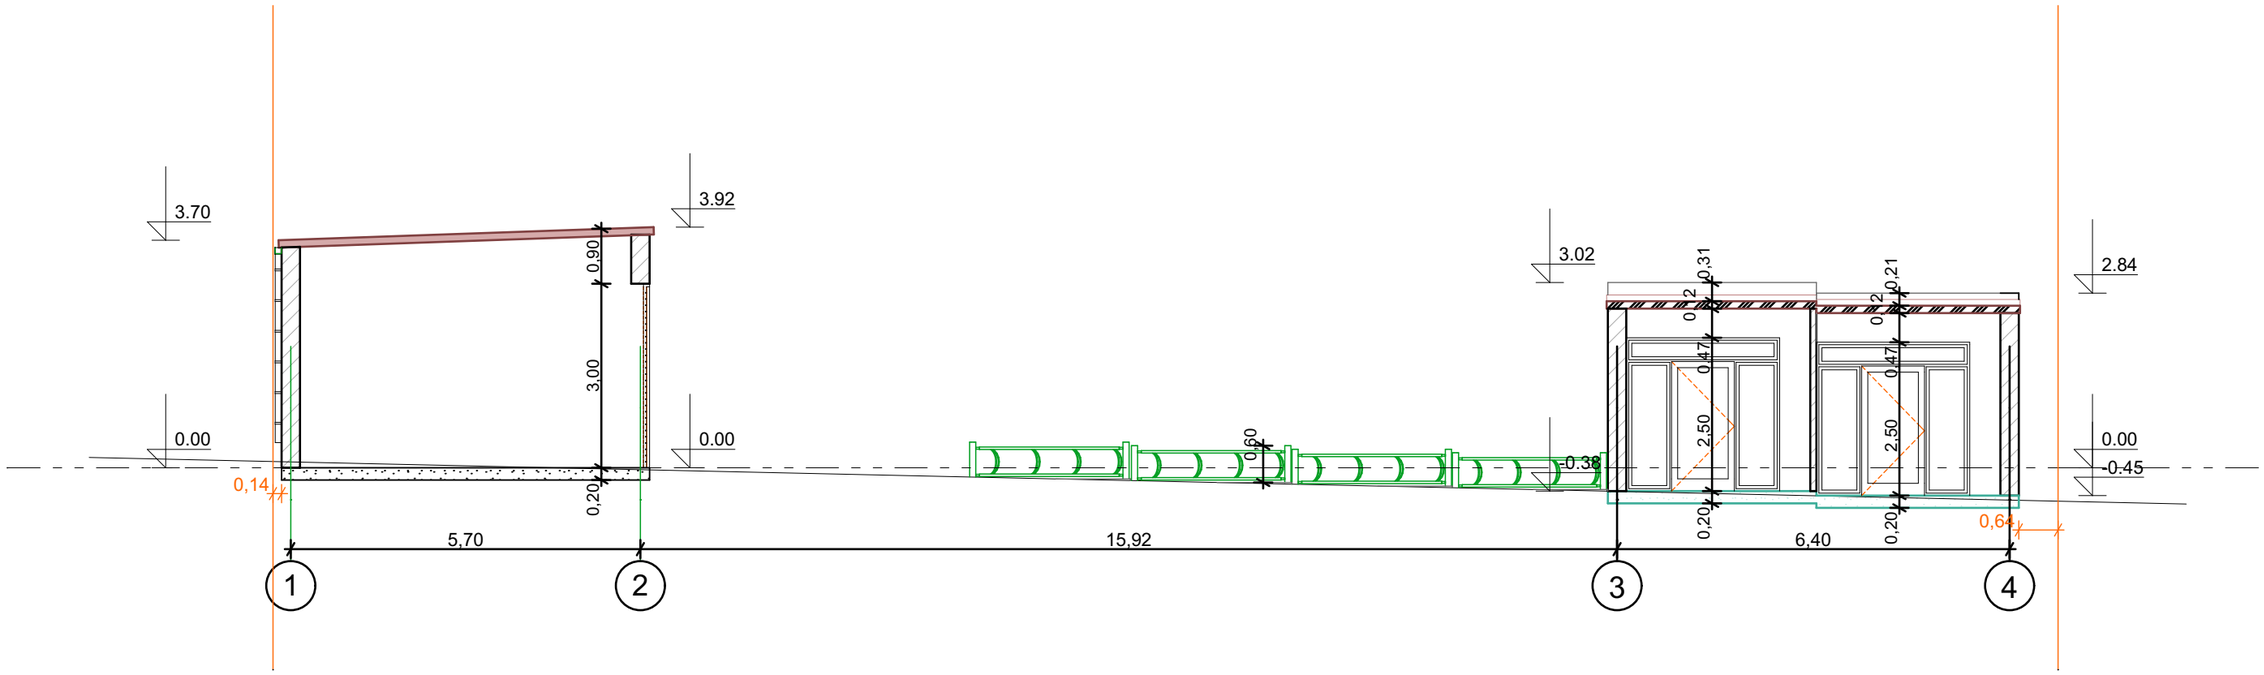

იმედი-R საქართველო, ქ. თბილისი, ჯ.შარტავას ქ. №14ა. ს/კ 400046197 mt.studio@bk.ru		
დირექტორი		რ.ხვედელიძე
პრ. ავტორი		ი.წურიაშვილი
დამკვეთი		დ. სიხარულიძე

პროექტის სახელწოდება:

კომერციული ფართი

ქ. თბილისი, ქუჩა ანა პოლიტკოვსკაიას(ყოფ. ჯიქიას) №4

ნახაზის სახელწოდება:

ჭრილი 2-2

მასშტაბი 1:100

პროექტი სტადია	ფურცელი ფ-	ფურცლები ფ-	თარიღი 2014 წ.