FAfasadi RerzebSi "a" _"d" m 1:100



S.p.s."arq-stil" L.T.D. "ARC-STILS"	daniSnuleba	mravalbiniani,mravalsarTuliani saxcxovrebeli saxli	Tanandeboba	gvari	xelnowera
	dankveTi:	anxanagoba "gogebaSvili 44"	direqtori	n. qarTveliSvili	
	nisanarTi:	gogebaSvilis q. #44	kompiuteruli versia	n. qarTveliSvili	
			arqitequtori	n. qarTveliSvili	
			dankveTi	anxanagoba "gogebaSvili 44" v. TayaiSvili	

FAfasadi RerzebSi "4" _"1" m 1:100



damkveTi:	mravalbiniani,mravalsarTuliani saxcxovrebeli saxli	Tanamdeboba	gveri	xelmowera	
damkveTi:	anxanagoba "gogebaSvili 44"	direqtori	n. qarTveliSvili		
sisanarTi:	gogebaSvili q. #44	kompiuteruli versia	n. qarTveliSvili		
		arqitektori	n. qarTveliSvili		
		damkveTi	anxanagoba "gogebaSvili 44" v. TayaiSvili		

Sps "arq - stili"
L.T.D. "ARC-STILS"

FAfasadi RerzebSi "d" _"a"

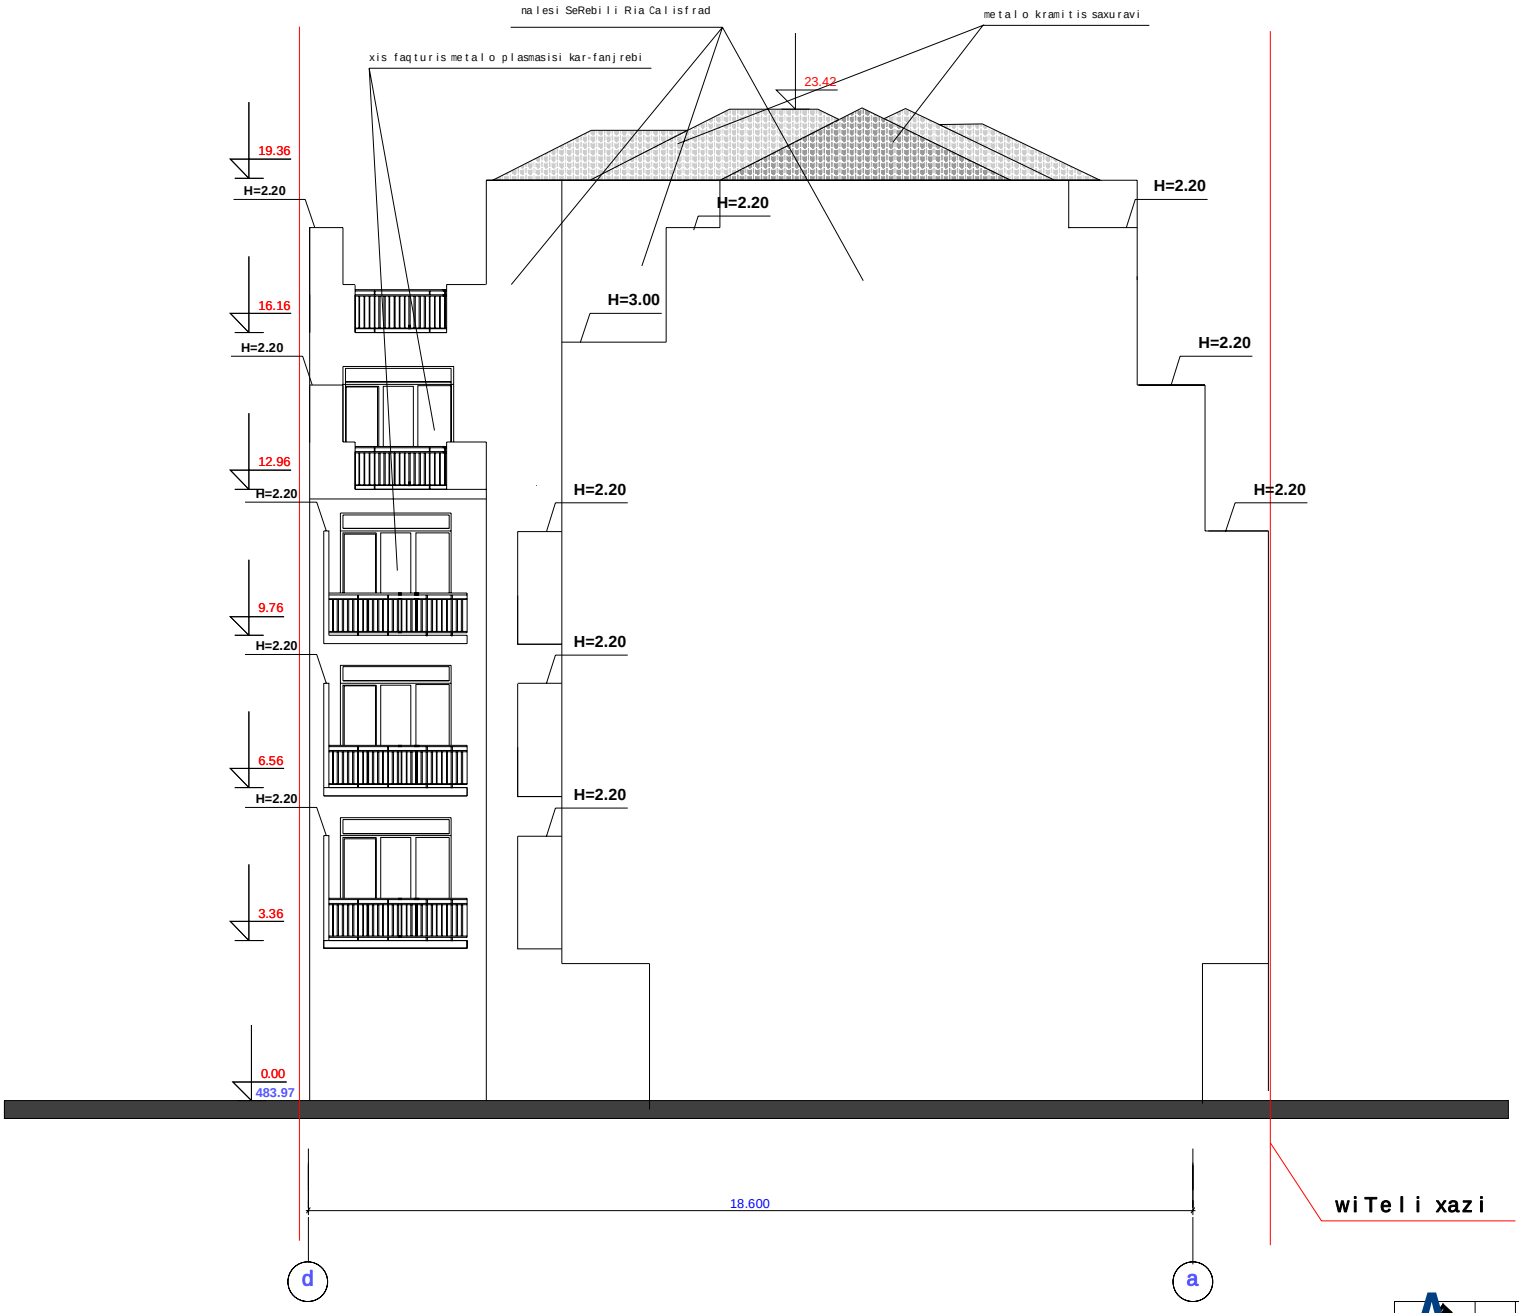

	mravalbiniani mravalsarTuliani saxcxovrebeli saxli				
	anxanagoba "gogebaSvili 44"				
	gogebaSvilis q. #44				

FAfasadi RerzebSi "1" _"4"

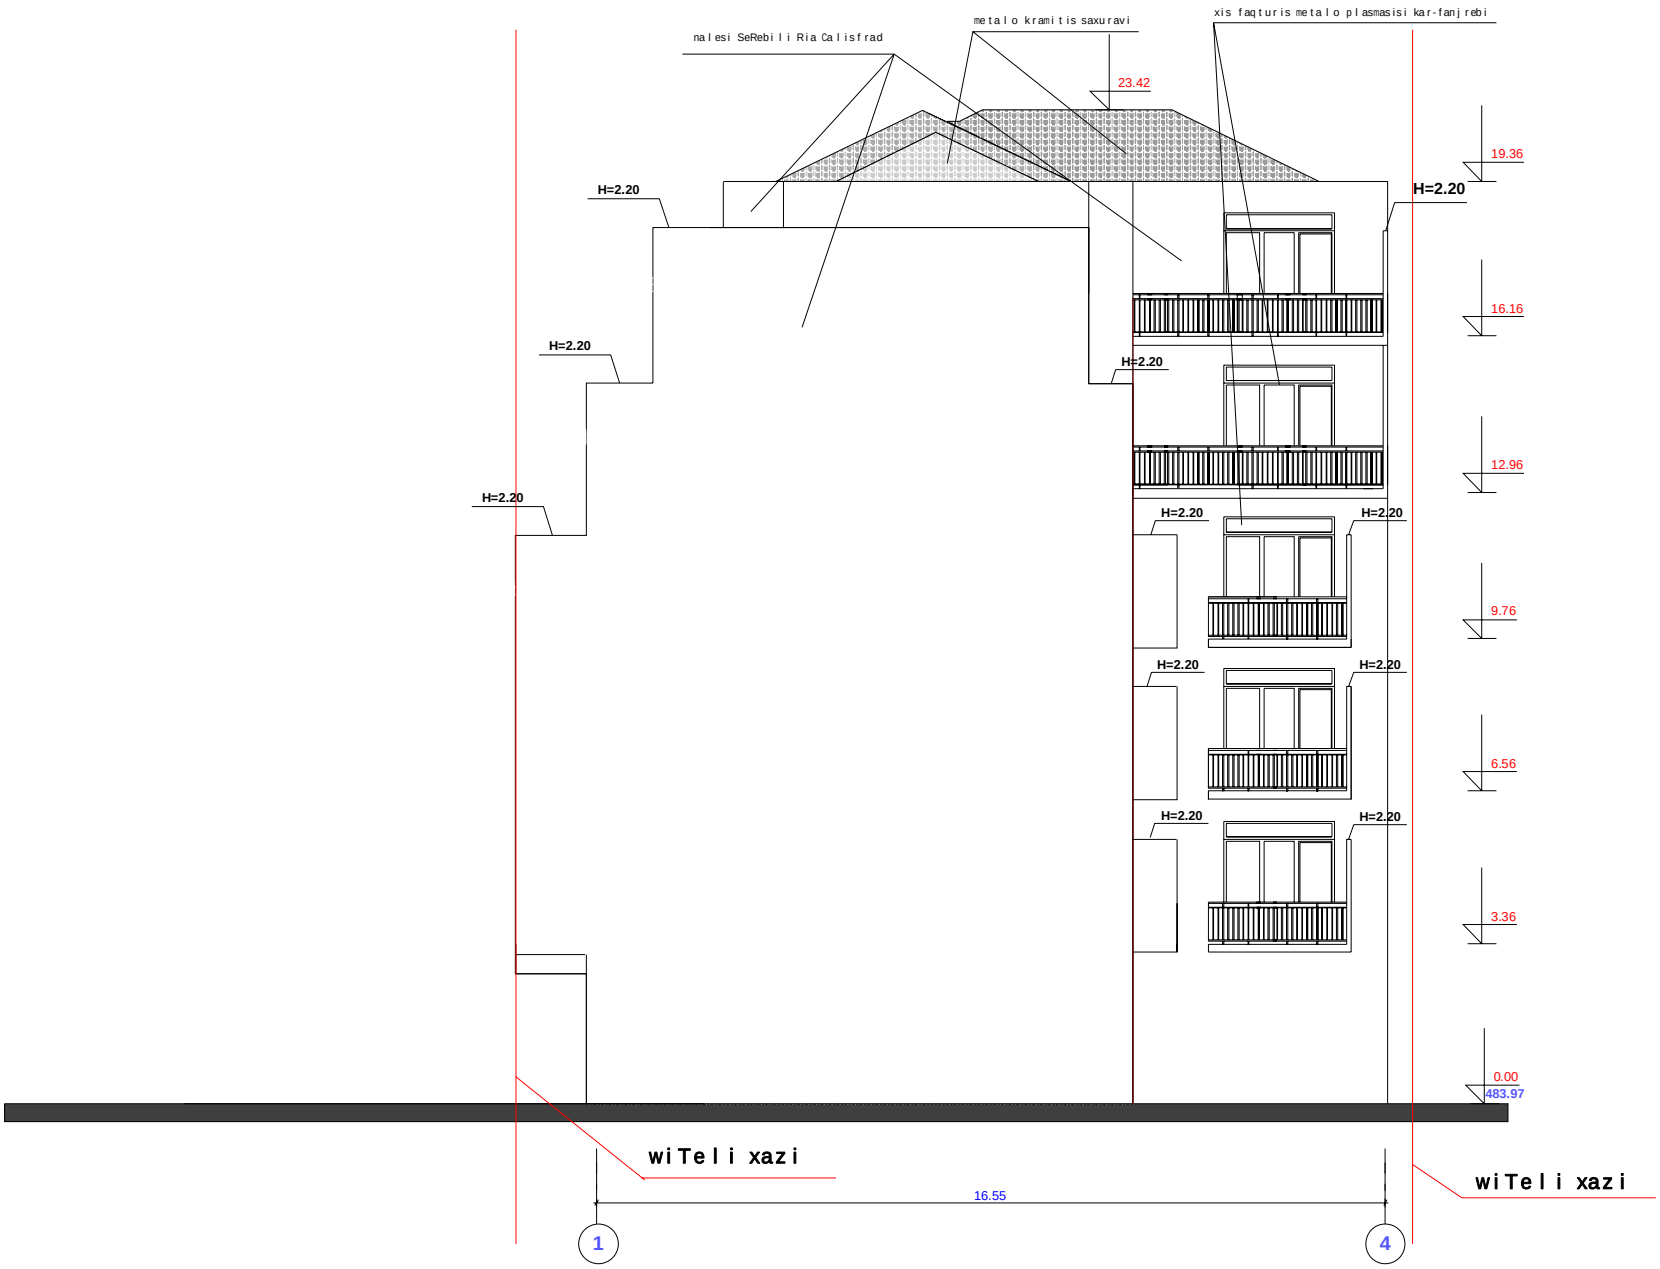

dani Snuleba	mravalbiniani,mravalsarTuliani saxcxovrebeli saxli	Tanandeboba	gvari	xelnoweria
dankveTi:	anxanagoba "gogebaSvili 44"	direqtori	n. qarTveliSvili	
nisanarTi:	gogebaSvilis q. #44	kompiuteruli versia	n. qarTveliSvili	
		arqitequtori	n. qarTveliSvili	
		dankveTi	anxanagoba "gogebaSvili 44" v. TayaiSvili	

S.p.s."arq-stili" L.T.D. "ARC-STILS"